


รูปด้านข้าง
 มาตรฐาน NOT TO SCALE

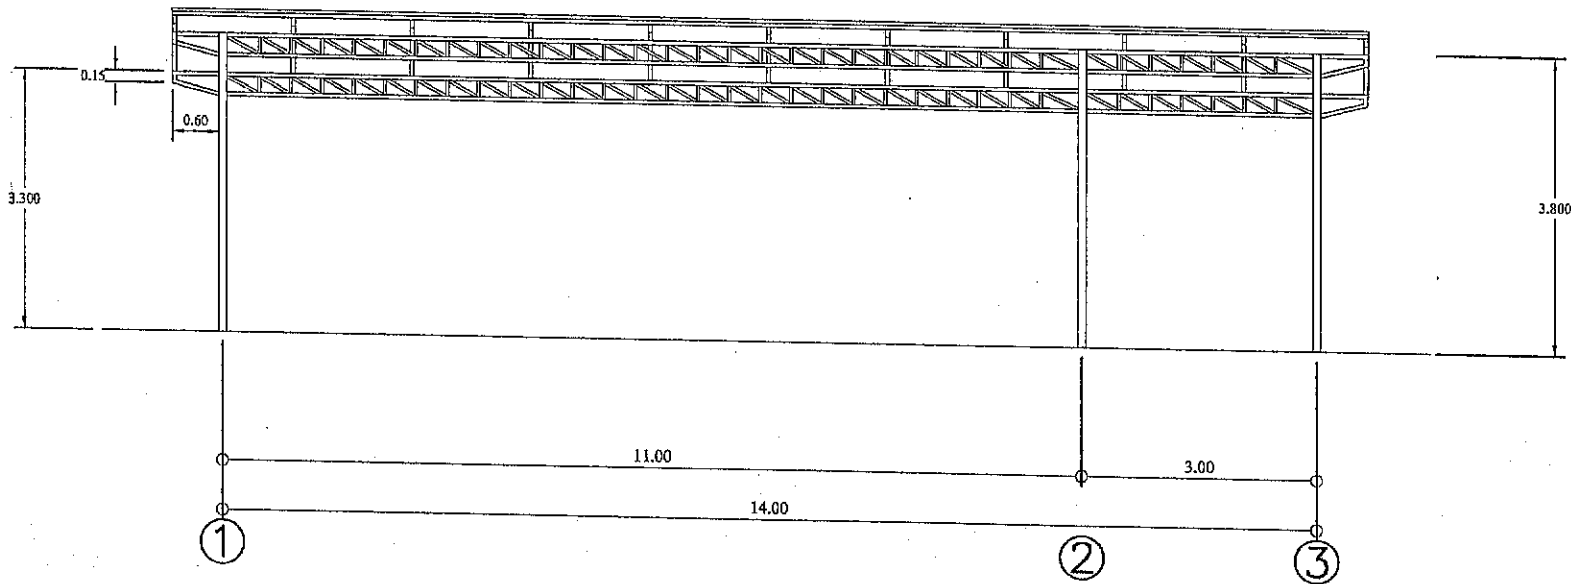

รูปด้านหน้า
 มาตรฐาน NOT TO SCALE

โครงการ ก่อสร้างโรงจอดรถดับเพลิง อบต.บ้านเหล่า	
เจ้าของโครงการ องค์การบริหารส่วนตำบลบ้านเหล่า	
สถานที่ก่อสร้าง ต.บ้านเหล่า อ.เข็ญ จ.อุดรธานี 41160	
เขียนแบบ (นายอภิวัฒน์ อ่อนละมุล) ผู้ช่วยช่างโยธา	
ตรวจแบบ (นายสุริยา โครัมย์กา) ผอ.กองช่าง	
เห็นชอบ (นางมยุรี จุรินทร์) ปลัดองค์การบริหารส่วนตำบล	
อนุมัติ (นายคำพิง สมบูรณ์) นายกองค์การบริหารส่วนตำบล	
แบบแสดง	
มาตรฐาน NOT TO SCALE	
เลขที่แบบ	
แผ่นที่ 3	จำนวนแผ่น 6
หมายเหตุ	