

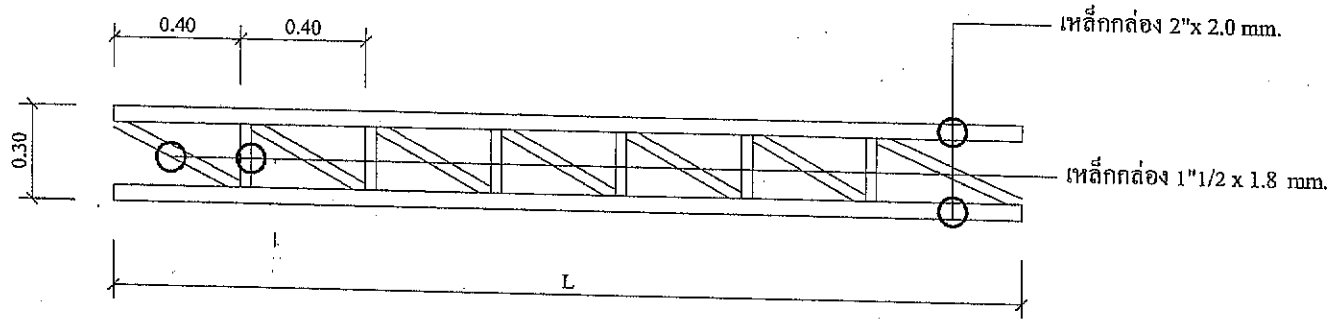


ดูแบบขยายโครง TRUSS 1, TRUSS 2

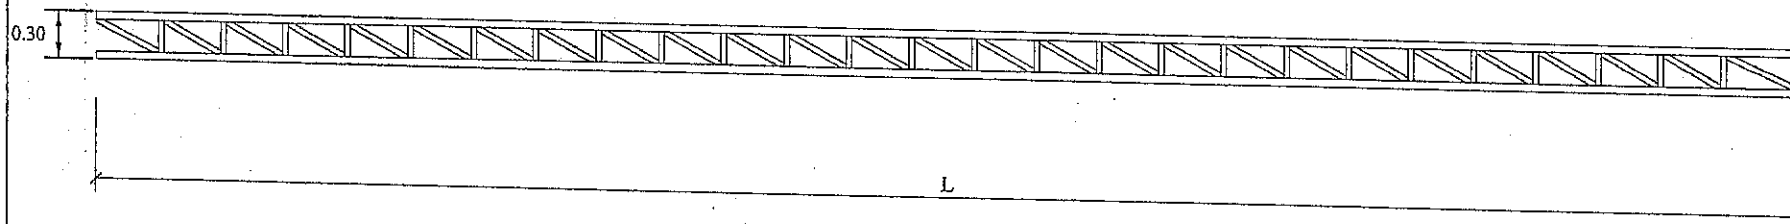

แบบขยาย TRUSS2

มาตราส่วน NOT TO SCALE

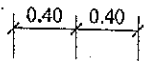

แบบขยาย TRUSS 1

โครงการ  
ก่อสร้างโรงจอดรถชั้นเพิง อบต.บ้านเหล่า

เจ้าของโครงการ  
องค์การบริหารส่วนตำบลบ้านเหล่า

สถานที่ก่อสร้าง

ต.บ้านเหล่า อ.เพ็ญ จ.อุดรธานี 41150

เขียนแบบ

(นายอภิรักษ์ ชอนรัมย์)

ผู้ช่วยช่างโยธา

ตรวจแบบ

(นายสุวิยา โคษฐ์นุก)

ผอ.กองช่าง

เห็นชอบ

(นางมยุรี สุรนาค)

ปลัดองค์การบริหารส่วนตำบล

อนุมัติ

(นายคังพี สมบูรณ์)

นายกองค์การบริหารส่วนตำบล

แบบแปลน

มาตราส่วน NOT TO SCALE

เลขที่แบบ

แผ่นที่

5

จำนวนแผ่น

6

หมายเหตุ