



ประกาศองค์การบริหารส่วนตำบลบ้านเหล่า
เรื่อง ข้อมูลรายละเอียดค่าใช้จ่ายเกี่ยวกับการจัดซื้อจัดจ้าง ราคาากลาง
และการคำนวณราคาากลาง
ตำบลบ้านเหล่า อำเภอเพ็ญ จังหวัดอุดรธานี

.....

ตามที่ สำนักงาน ป.ป.ช. ให้หน่วยงานของรัฐเปิดเผยข้อมูลรายละเอียดค่าใช้จ่ายเกี่ยวกับการจัดซื้อจัดจ้าง ราคาากลางและการคำนวณราคาากลางตามแบบตารางวงเงินงบประมาณที่ได้รับจัดสรร และรายละเอียดค่าใช้จ่ายเกี่ยวกับจัดซื้อจัดจ้าง เพื่อให้หน่วยงานของรัฐเป็นไปในแนวทางเดียวกัน นั้น

บัดนี้ องค์การบริหารส่วนตำบลบ้านเหล่า ได้จัดทำข้อมูลรายละเอียดค่าใช้จ่ายเกี่ยวกับการจัดซื้อจัดจ้าง ราคาากลางและการคำนวณราคาากลาง โครงการก่อสร้างถนนคสล. บ้านดอนแดง หมู่ที่ ๘ เรียบร้อยแล้ว ตามรายละเอียดแนบท้ายประกาศฉบับนี้

ประกาศ ณ วันที่ ๑๘ เดือน ธันวาคม พ.ศ. ๒๕๖๓

(ลงชื่อ).....

(นายคำไพ สมบูรณ์)

นายกองค์การบริหารส่วนตำบลบ้านเหล่า

ตารางแสดงวงเงินงบประมาณที่ได้รับจัดสรรและราคากลางในงานจ้างก่อสร้าง

๑. ชื่อโครงการ

- โครงการก่อสร้างถนนคสล. บ้านดอนแดง หมู่ที่ ๘

๒. หน่วยงานเจ้าของโครงการ

กองช่าง องค์การบริหารส่วนตำบลบ้านเหล่า

๓. วงเงินงบประมาณที่ได้รับจัดสรร

- ๔๓๔,๐๐๐.- บาท (สี่แสนสามหมื่นสี่พันบาทถ้วน)

๔. ลักษณะงานพอสังเขป

เพื่อเป็นค่าก่อสร้างถนนคอนกรีตเสริมเหล็กสายแยกหน้าบ้านครุบวร - วัดป่า ผิวจระจกรกว้าง ๓ เมตร ยาว ๒๖๕ เมตร หนา ๐.๑๕ เมตร หรือมีปริมาณพื้นที่ คสล. ไม่น้อยกว่า ๗๙๕ ตร.ม. ลงหินลูกรังไหล่ทางข้างละ ๐.๐๐-๐.๕๐ เมตร ตามแบบ อบต. บ้านเหล่า พร้อมป้ายโครงการ จำนวน ๑ ป้าย

๕. ราคากลางคำนวณ ณ วันที่

- วันที่ ๑๘ ธันวาคม ๒๕๖๓

- เป็นเงิน ๔๓๔,๗๓๖.๕๕ บาท (สี่แสนสามหมื่นสี่พันเจ็ดร้อยสามสิยหกบาทห้าสิบบห้าสตางค์)

๖. บัญชีประมาณราคากลาง

๖.๑ สรุปราคากลางงานก่อสร้างถนน

๖.๒ แบบฟอร์มรายงานราคางานทาง

๗. รายชื่อคณะกรรมการกำหนดราคากลาง

๗.๑ นายดุสิต ศรีสร้างคอม ประธานกรรมการ

๗.๒ นายสุจินดา ประทุม กรรมการ

๗.๓ นายอภิรักษ์ อ่อนละมุล กรรมการ



บันทึกข้อความ

ส่วนราชการ กองช่าง องค์การบริหารส่วนตำบลบ้านเหล่า อำเภอบ้านนา จังหวัดฉะเชิงเทรา
ที่ อต ๘๓๔๐๓ / ๐๗/๓๗ วันที่ ๑๗ ธันวาคม ๒๕๖๓
เรื่อง รายงานผลการกำหนดราคากลางโครงการก่อสร้างถนนคสล.บ้านดอนแดง หมู่ที่ ๘

เรียน นายองค์การบริหารส่วนตำบลบ้านเหล่า

ตามที่ องค์การบริหารส่วนตำบลบ้านเหล่า มีคำสั่งที่ ๕๕๒/๒๕๖๓ ลงวันที่ ๑๕ ธันวาคม ๒๕๖๓ เรื่องแต่งตั้งคณะกรรมการกำหนดราคากลางโดยพิจารณาโครงการก่อสร้างถนน คสล.บ้านดอนแดง หมู่ที่ ๘ โดยก่อสร้างถนนคอนกรีตเสริมเหล็กสายแยกบ้านครุบวร-วัดป่า ขนาดผิวจราจรกว้าง ๓ เมตร ความยาว ๒๖๕ เมตร หนา ๐.๑๕ เมตร หรือปริมาณคอนกรีตเสริมเหล็กไม่น้อยกว่า ๗๖๕ ตร.ม. ลงหินลูกรังไหล่ทางข้างละ ๐.๐๐-๐.๕๐ ม. ตามแบบอบต. บ้านเหล่า พร้อมป้ายโครงการ งบประมาณ ๔๓๔,๐๐๐ บาท ประมาณราคาเมื่อวันที่ ๒๓ พฤศจิกายน ๒๕๖๓ ระยะเวลาดำเนินการ ๖๐ วัน


คณะกรรมการกำหนดราคากลาง ได้ทำการพิจารณาและเห็นชอบกำหนดเป็นราคากลางเพื่อดำเนินการจัดซื้อจัดจ้าง ตามรายละเอียดงบประมาณที่แนบมาพร้อมโครงการก่อสร้างถนนคสล.บ้านดอนแดง หมู่ที่ ๘ ราคาที่กำหนด ดังนี้

โครงการก่อสร้างถนน คสล.บ้านดอนแดง หมู่ที่ ๘ โดยก่อสร้างถนนคอนกรีตเสริมเหล็กสายแยกบ้านครุบวร-วัดป่า ขนาดผิวจราจรกว้าง ๓ เมตร ความยาว ๒๖๕ เมตร หนา ๐.๑๕ เมตร หรือปริมาณคอนกรีตเสริมเหล็กไม่น้อยกว่า ๗๖๕ ตร.ม. ลงหินลูกรังไหล่ทางข้างละ ๐.๐๐-๐.๕๐ ม. ตามแบบอบต. บ้านเหล่า พร้อมป้ายโครงการ งบประมาณ ๔๓๔,๗๖๖.๕๕ บาท ประมาณราคาเมื่อวันที่ ธันวาคม ๒๕๖๓ กำหนดแล้วเสร็จ ๖๐ วัน

ดังนั้น เพื่อให้การดำเนินการดังกล่าวเป็นไปตามระเบียบพัสดุและด้วยความเรียบร้อยถูกต้อง จึงขอเสนอให้หน่วยงานคลังดำเนินการตามระเบียบฯ ดังกล่าวต่อไป

จึงเรียนมาเพื่อโปรดพิจารณา

(ลงชื่อ)..........ประธานกรรมการ
(นายดุสิต ศรีสร้างคอม)

(ลงชื่อ)..........กรรมการ
(นายสุจินดา ประทุม)

(ลงชื่อ)..........กรรมการ
(นายอนันต์ อ่อนละมูล)

.../ความเห็น

ความเห็นของผู้อำนวยการกองคลังองค์การบริหารส่วนตำบลบ้านเหล่า

1301/2563
นางศิวพร โปธิ์ศรีตา

(ลงชื่อ).....

(นางศิวพร โปธิ์ศรีตา)
ผู้อำนวยการกองคลัง

ความเห็นของรองปลัดองค์การบริหารส่วนตำบลบ้านเหล่า

(ลงชื่อ).....

(นายชนวัฒน์ เหล่ายา)
รองปลัดองค์การบริหารส่วนตำบลบ้านเหล่า

ความเห็นของปลัดองค์การบริหารส่วนตำบลบ้านเหล่า

(ลงชื่อ).....

(นายณิชน อุดมศรีภัก)
ปลัดองค์การบริหารส่วนตำบลบ้านเหล่า

อนุมัติ

ไม่อนุมัติ.....

(ลงชื่อ).....

(นายคำไพ สมบูรณ์)
นายกองค์การบริหารส่วนตำบลบ้านเหล่า

สรุปราคากลางงานก่อสร้างถนน

ส่วนราชการ องค์การบริหารส่วนตำบลบ้านเหล่า อำเภอเพ็ญ จังหวัดอุดรธานี

ประเภทงาน โครงการก่อสร้างถนนคอนกรีตเสริมเหล็ก บ้านคอนแดง หมู่ที่ 8

สถานที่ก่อสร้าง สายหน้าบ้านครูบวร-วัดป่า

เจ้าของโครงการ องค์การบริหารส่วนตำบลบ้านเหล่า อำเภอเพ็ญ จังหวัดอุดรธานี

ประมาณเมื่อ

ลำดับที่	รายการ	รวม ค่าก่อสร้าง (บาท)	หมายเหตุ
1	คิดเป็นราคาค่าก่อสร้าง	434,736.55	Factor F -เงินล่วงหน้าจ่าย 0% -ดอกเบี้ยเงินกู้ 5% -เงินประกันผลงานหัก 0% -ค่าภาษีมูลค่าเพิ่ม 7% -พื้นที่ปกติ
สรุป	รวมค่าก่อสร้างเป็นเงิน	434,736.55	ระยะเวลา 60 วัน
	คิดเป็นเงินประมาณ	434,736.55	
(ตัวอักษร)	สี่แสนสามหมื่นสี่พันเจ็ดร้อยสามสิบหกบาทห้าสิบห้าสตางค์		

คณะกรรมการกำหนดราคากลาง ตามคำสั่งที่ ลว.

ได้ตรวจสอบแล้ว เห็นขอให้ประมาณราคานี้เป็นราคากลาง

(ลงชื่อ)



ประธานกรรมการ

(นายดุสิต ตรีสร้างคอม)

(ลงชื่อ)



กรรมการ

(นายสุจินดา ประทุม)

(ลงชื่อ)

(นายอภิรักษ์ อ่อนละมุด)

กรรมการ


(ลงชื่อ)



รองปลัด อบต.บ้านเหล่า / ผู้ตรวจสอบ

(นายธนวัฒน์ เหล่ายา)

(ลงชื่อ)

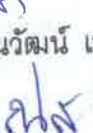

ปลัด อบต.บ้านเหล่า/เห็นชอบ

(นายณิชนพ อุดมศรีภัก)

(ลงชื่อ)



นายก อบต.บ้านเหล่า / ผู้อนุมัติ

(นายคำไพ สมบูรณ์)

แบบฟอร์มรายงานราคากลางงานทาง

ประเภทงาน โครงการก่อสร้างถนนคสล.บ้านคอนแดง หมู่ที่ 8
 ปริมาณงาน ก่อสร้างถนนคสล. ขนาดผิวจราจร กว้าง 3 ม. ยาว 265 ม. หน้า 0.15 ม. หรือมีปริมาณพื้นที่คสล.ไม่น้อยกว่า 795 ตร.ม. ลงหินลูกรังให้ล้นทาง
 ช่างละ 0.00-0.50 ม. ตามแบบอบต.บ้านเหล่า พร้อมป้ายโครงการ

สถานที่ก่อสร้าง สายหน้าบ้านครุบูร-วัดป่า
 เจ้าของโครงการ องค์การบริหารส่วนตำบลบ้านเหล่า อำเภอเพ็ญ จังหวัดอุดรธานี




ประมาณเมื่อ

ลำดับที่	รายการงานก่อสร้าง	หน่วย	จำนวน	ราคาต่อหน่วย	ราคาทุน	FN	ราคาต่อหน่วยx FN	ราคากลาง
1	งานดินคันทาง							
1.1	งานเกลี่ยปรับแต่งทางเดิม	ตร.ม.	795.00	1.25	993.75	1.3607	1.70	1,352.20
1.2	งานดินคันตัด	ลบ.ม.	-	-	-	-	-	-
1.3	งานดินถม	ลบ.ม.	-	-	-	-	-	-
2	งานโครงสร้างทาง							
2.1	งานชั้นรองพื้นทาง	ลบ.ม.	-	-	-	-	-	-
2.2	งานผิวจราจร ชนิด คสล.(240 ksc.)	ลบ.ม.	119.25	2,137.46	254,892.11	1.3607	2,908.44	346,831.69
2.3	งานไหล่ทาง ชนิดลูกรัง	ลบ.ม.	53.00	61.62	3,265.86	1.3607	83.85	4,443.86
2.4	งานทรายหยาบรองพื้น(อัดแน่น)	ลบ.ม.	39.80	463.49	18,446.90	1.3607	630.67	25,100.70
2.5	งานตะแกรงเหล็ก wire mesh	ตร.ม.	795.00	26.50	21,067.50	1.3607	36.06	28,666.55
2.6	งานเหล็ก Dowel 15 มม.	ตัน	0.37	23,793.69	8,803.67	1.3607	32,376.07	11,979.15
2.7	ลวดผูกเหล็ก	กก.						
2.8	ค่าแรงแบบหล่อคอนกรีต	ตร.ม.	79.50	133.00	10,573.50	1.3607	180.97	14,387.36
2.90	โฟม	แผ่น	5	20.00	100.00	1.3607	27.21	136.07
2.10	งานแอสฟัลท์ผสมทราย	เมตร	159.00	5.00	795.00	1.3607	6.80	1,081.76
2.11	ท่อ PVC.3/4"x0.25 ม.พร้อมCAPปลาย	ชุด	63.60	2.50	159.00	1.3607	3.40	216.35
2.12	ค่าแรงตีรอยต่อ (JOINT)	เมตร	159.00	2.50	397.50	1.3607	3.40	540.88

ลำดับที่	รายการงานก่อสร้าง	หน่วย	จำนวน	ราคาต่อหน่วย	ราคาทุน	FN	ราคาต่อหน่วย FN	ราคากลาง
3	งานหล่อคกลม ก.ส.ฉ.							
3.1	ขนาด 0.30 ม.	เมตร	-	-	-	-	-	-
3.2	ขนาด 0.40 ม.	เมตร	-	-	-	-	-	-
3.3	ขนาด 0.60 ม.	เมตร	-	-	-	-	-	-
3.4	ขนาด 0.80 ม.	เมตร	-	-	-	-	-	-
3.5	ขนาด 1.00 ม.	เมตร	-	-	-	-	-	-
3.6	กำแพงปากท่อ	ลบ.ม.	-	-	-	-	-	-
3.7	งานปลูกหญ้า	ตร.ม.	-	-	-	-	-	-
รวมราคางานทาง								434,736.55

คณะกรรมการกำหนดราคากลาง ตามคำสั่งที่ ลง.

ได้ตรวจสอบแล้ว เห็นชอบให้ประมาณราคานี้เป็นราคากลาง

(ลงชื่อ)  ประธานกรรมการ
 (นายดุสิตทิ ศรีสว่างคอม)
 (ลงชื่อ)  กรรมการ
 (นายสุจินดา ประทุม)
 (ลงชื่อ)  กรรมการ
 (นายอภิรักษ์ อ่อนละมุด)


(ลงชื่อ)  รองปลัด อบต.บ้านเหล่า /ผู้ตรวจสอบ

(ลงชื่อ)  ปลัด อบต.บ้านเหล่า/เห็นชอบ

(นายณิชาพน อุดมศรีร์)


(ลงชื่อ) นายก อบต.บ้านเหล่า /ผู้อนุมัติ

(นายคำไพ สมบุญณ์)

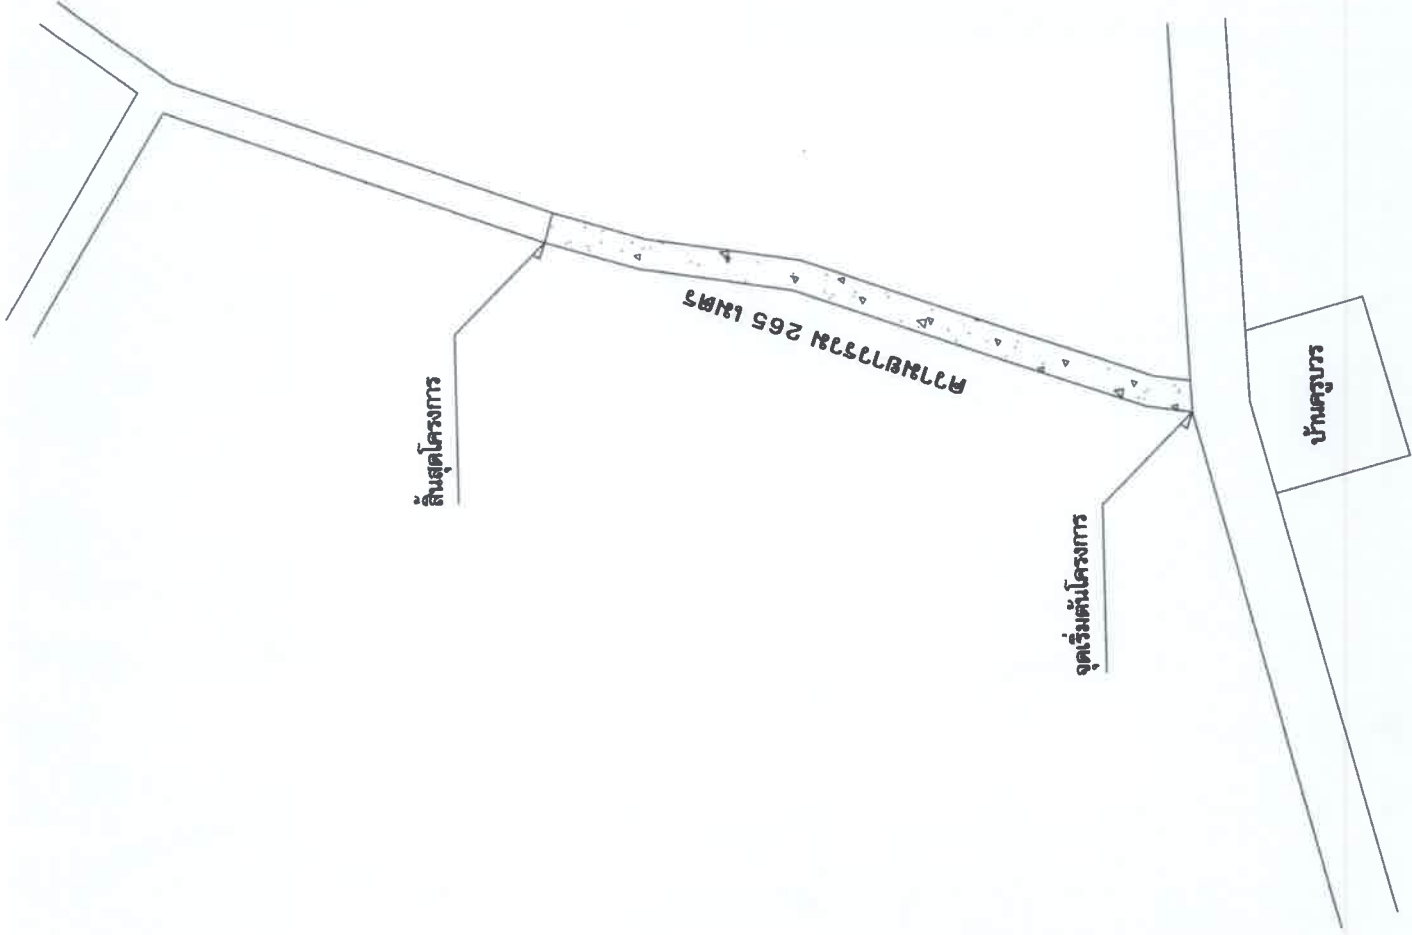


ผังบริเวณ, แผนที่
 มาตรฐานส่วน

โครงการ ก่อสร้างถนน ๓๓๓.บ้านดอนแดง หมู่ที่ ๘	เจ้าของโครงการ องค์การบริหารส่วนตำบลบ้านเหล่า	สถานที่ก่อสร้าง ตำบลบ้านคูบัว - ฝัดน้ำ ต.บ้านเหล่า อ.เสถียร จ.อุตรดิตถ์ ๕๓๑๕๐	เขียนแบบ (นายอภิรักษ์ อ่อนละมุล) นายช่างโยธา อบต.บ้านเหล่า	ตรวจแบบ (นายสุวิภา ธีระบุรุษ) ผ.กองช่าง อบต.บ้านเหล่า	เห็นชอบ (นายณัฐพน อุบลศรี) ปลัดองค์การบริหารส่วนตำบล	อนุมัติ (นายคงชีพ ธีระบุรุษ) นายกองค์การบริหารส่วนตำบล	แบบแสดง	มาตราส่วน NOT TO SCALE	เลขที่แบบ	จำนวนแผ่น	หมายเหตุ
---	--	---	--	---	--	--	---------	------------------------	-----------	-----------	----------

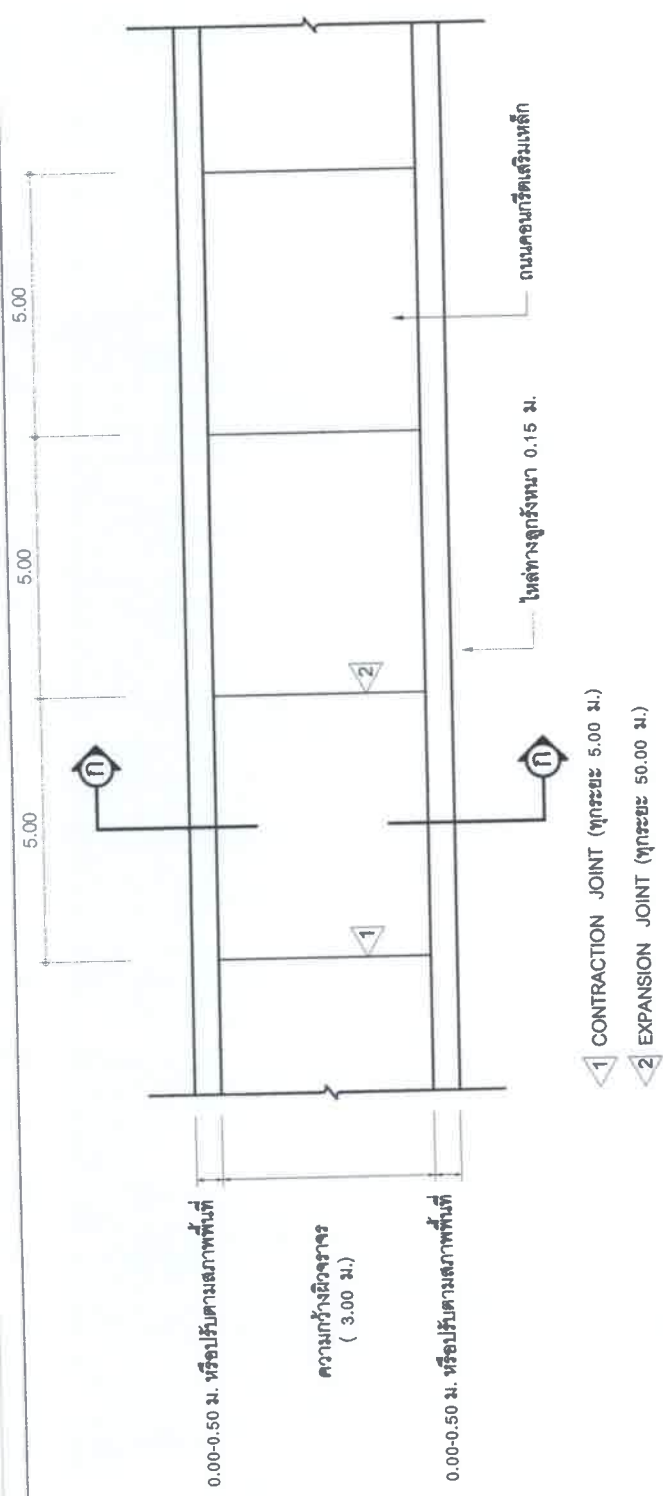

การพิจารณากำลังอัดประลัยเพื่อการตรวจรับงานคอนกรีต ก่อนอายุคอนกรีตครบ 28 วัน ให้ตรวจรับได้ แต่ต้องมีผลการ ทดสอบกำลังอัดประลัยของแท่งตัวอย่างคอนกรีตที่เก็บจากการ เห็นโครงสร้างจริงไม่พ้องกัน ซึ่งต้องมีค่ากำลังอัดประลัยไม่ต่ำกว่า 240 ksc. ทั้งนี้อายุของคอนกรีตไม่น้อยกว่า 7 วัน กำลังอัด ประลัยไม่ต่ำกว่า 75% ของค่ากำลังอัดประลัย ที่ 240 ksc. อ้างอิง แบบ มทพ. 101-2561


แปลนถนนคอนกรีตเสริมเหล็ก
Not To Scale

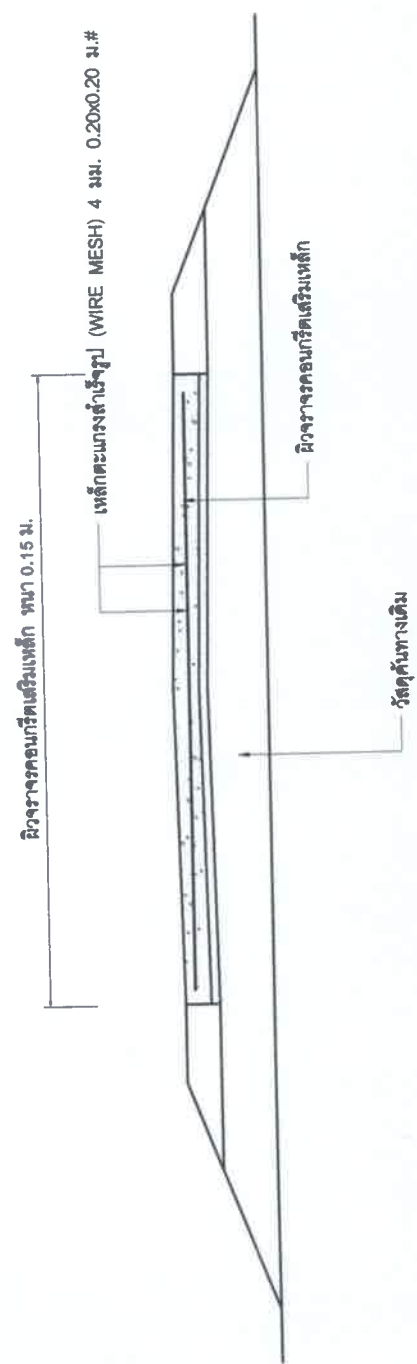

รูปตัด ก - ก
Not To Scale

องค์กรบริหารส่วนตำบลบ้านเหล่า ค.บ้านเหล่า อ.เสถียร จ.อุตรดิตถ์ 41150	
โครงการ ก่อสร้างถนน คสอ. บ้านคอมแดง หมู่ที่ 8	
สถานที่ก่อสร้าง สายหลักบ้านคูขจร - วัดป่า ค.บ้านเหล่า อ.เสถียร จ.อุตรดิตถ์	
ออกแบบ / เขียนแบบ (นายอภิรักษ์ อ่อนละมุด) นายช่างโยธา อบต.บ้านเหล่า	
ตรวจ (นายสุวิธา ไคร่มงก) ผอ.กองช่าง อบต. บ้านเหล่า	
เห็นชอบ (นายฉัตรพร คุณเกษม) ปลัดองค์การบริหารส่วนตำบลบ้านเหล่า	
อนุมัติ (นายทิว อนุบูรณ์) นายกองค์การบริหารส่วนตำบลบ้านเหล่า	
วัน เดือน ปี	แผนที่
แก้ไขครั้งที่	
แบบเลขที่	บอ.01/2561

เหล็กตะแกรงลวดรูป (WIRE MESH) 4 มม. 0.20 x 0.20 มม. #

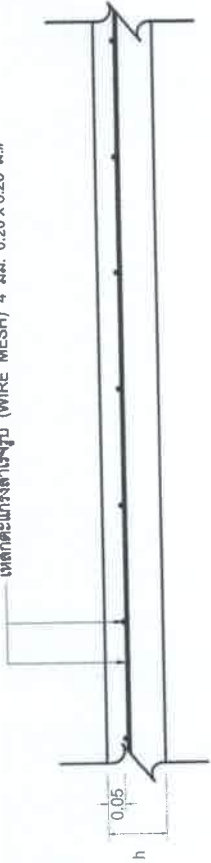


แบบขยายการเสริมเหล็กตะแกรง

Not To Scale

เหล็กตะแกรงลวดรูป (WIRE MESH) 4 มม. 0.20 x 0.20 มม. #

แอสฟัลต์ผสมทราย กว้าง 1 ซม. ลึก 2.5 ซม.

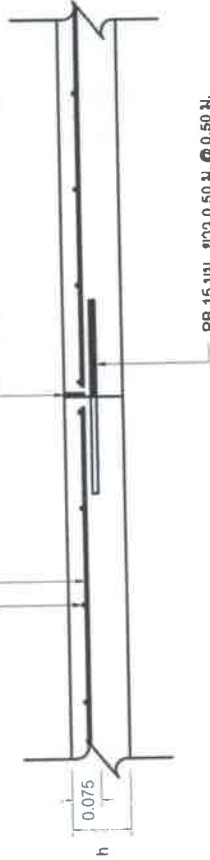


RB 15 มม. ยาว 0.50 ม. ๑ 0.50 ม.

แบบขยายรอยต่อเพื่อหดตัว (CONTRACTION JOINT) แบบขยายรอยต่อเพื่อหดตัว (LONGITUDINAL JOINT)

Not To Scale

เหล็กตะแกรงลวดรูป (WIRE MESH) 4 มม. 0.20 x 0.20 มม. #

แอสฟัลต์ผสมทราย กว้าง 2 ซม. ลึก 2.5 ซม.

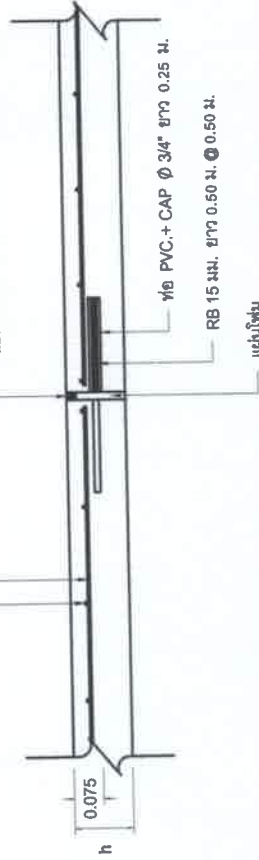

ท่อ PVC+CAP Ø 3/4" ยาว 0.25 ม.

RB 15 มม. ยาว 0.50 ม. ๑ 0.50 ม.

แผ่นโฟม

แบบขยายรอยต่อเพื่อขยายตัว (EXPANSION JOINT)

Not To Scale

องค์การบริหารส่วนตำบลบ้านเหล่า
ถ.บ้านเหล่า อ.ภังษี จ.อุดรธานี 41159

โครงการ ก่อสร้างถนน คสล.
บ้านคอนแดง หมู่ที่ 8

สถานที่ก่อสร้าง
สายหน้าบ้านคูบัว - วัดป่า
ถ.บ้านเหล่า อ.ภังษี จ.อุดรธานี

ออกแบบ / เขียนแบบ

(นายอดิศักดิ์ อ่อนระมูอ)
นายช่างโยธา อบต.บ้านเหล่า

ตรวจ

(นางสุวิธา ไกรรุ่งนภา)
ผอ.กองช่าง อบต.บ้านเหล่า

เห็นชอบ

(นายฉัตรพน จิตยศรีภัก)

ปลัดองค์การบริหารส่วนตำบลบ้านเหล่า

อนุมัติ

(นายสุวิทย์ สมบูรณ์)

นายกองค์การบริหารส่วนตำบลบ้านเหล่า

วัน เดือน ปี

สถานที่

แก้ไขครั้งที่

แบบเลขที่ บจ.01/2561