



ประกาศองค์การบริหารส่วนตำบลบ้านเหล่า
เรื่อง ข้อมูลรายละเอียดค่าใช้จ่ายเกี่ยวกับการจัดซื้อจัดจ้าง ราคาากลาง
และการคำนวณราคาากลาง
ตำบลบ้านเหล่า อำเภอกันทรวิชัย จังหวัดอุดรธานี

ตามที่ สำนักงาน ป.ป.ช. ให้หน่วยงานของรัฐเปิดเผยข้อมูลรายละเอียดค่าใช้จ่ายเกี่ยวกับการจัดซื้อจัดจ้าง ราคาากลางและการคำนวณราคาากลางตามแบบตารางวงเงินงบประมาณที่ได้รับจัดสรร และรายละเอียดค่าใช้จ่ายเกี่ยวกับจัดซื้อจัดจ้าง เพื่อให้หน่วยงานของรัฐเป็นไปในแนวทางเดียวกัน นั้น

บัดนี้ องค์การบริหารส่วนตำบลบ้านเหล่า ได้จัดทำข้อมูลรายละเอียดค่าใช้จ่ายเกี่ยวกับการจัดซื้อจัดจ้าง ราคาากลางและการคำนวณราคาากลาง โครงการซ่อมแซมถนนลูกรังข้าง อบต. บ้านเหล่า หมู่ที่ ๒ เรียบร้อยแล้ว ตามรายละเอียดแนบท้ายประกาศฉบับนี้

ประกาศ ณ วันที่ ๑๖ เดือน ธันวาคม พ.ศ. ๒๕๖๓

(ลงชื่อ).....

(นายคำไพ สมบูรณ์)

นายกองค์การบริหารส่วนตำบลบ้านเหล่า

ตารางแสดงวงเงินงบประมาณที่ได้รับจัดสรรและราคากลางในงานจ้างก่อสร้าง

๑. ชื่อโครงการ

- โครงการซ่อมแซมถนนลูกรังข้าง อบต. บ้านเหล่า หมู่ที่ ๒

๒. หน่วยงานเจ้าของโครงการ กองช่าง องค์การบริหารส่วนตำบลบ้านเหล่า

๓. วงเงินงบประมาณที่ได้รับจัดสรร

- ๑๗๑,๐๐๐.- บาท (หนึ่งแสนเจ็ดหมื่นหนึ่งพันบาทถ้วน)

๔. ลักษณะงานพอสังเขป

เพื่อเป็นค่าซ่อมแซมถนนลูกรังที่เป็นหลุมเป็นบ่อ ระยะทางรวม ๑,๖๐๐ เมตร ปริมาณผิวจราจรไม่น้อยกว่า ๖,๔๐๐ ตร.ม. ลงหินลูกรังปริมาตรไม่น้อยกว่า ๑,๙๒๐ ลบ.ม. พร้อมเกรดเกลี่ยผิวจราจรโดยใช้รถเกรดเดอร์ พร้อมป้ายโครงการ

๕. ราคากลางคำนวณ ณ วันที่

- วันที่ ๑๖ ธันวาคม ๒๕๖๓

- เป็นเงิน ๑๗๓,๑๗๖.๘๓ บาท (หนึ่งแสนเจ็ดหมื่นสามพันหนึ่งร้อยเจ็ดสิบบาทแปดสิบบสามสตางค์)

๖. บัญชีประมาณราคากลาง

๖.๑ สรุปราคากลางงานซ่อมแซมถนน

๖.๒ แบบฟอร์มรายงานราคางานทาง

๗. รายชื่อคณะกรรมการกำหนดราคากลาง

๗.๑ นายสุรียา ไคร์นุ่นกา ประธานกรรมการ

๗.๒ นางสาววิไลวรรณ ทิพวง กรรมการ

๗.๓ นางพิลาวัลย์ ทองเพ็ญ กรรมการ



บันทึกข้อความ

ส่วนราชการ กองช่าง องค์การบริหารส่วนตำบลบ้านเหล่า อำเภอเพ็ญ จังหวัดอุดรธานี
ที่ อต ๘๑๔๐๓/๗๒๕๔
วันที่ ๑๑ ธันวาคม ๒๕๖๓
เรื่อง รายงานผลการกำหนดราคากลางโครงการซ่อมแซมถนนลูกรังข้าง อบต.บ้านเหล่า หมู่ที่ ๒

เรียน นายองค์การบริหารส่วนตำบลบ้านเหล่า

ตามที่ องค์การบริหารส่วนตำบลบ้านเหล่า มีคำสั่งที่ ๖๒๒ /๒๕๖๓ ลงวันที่ ๕ ธันวาคม ๒๕๖๓ เรื่อง แต่งตั้งคณะกรรมการกำหนดราคากลาง โดยพิจารณาโครงการซ่อมแซมถนนลูกรังข้าง อบต.บ้านเหล่า หมู่ที่ ๒ ซ่อมแซมถนนลูกรังที่เป็นหลุมถนนข้างป้องกัน-วัดป่าสัจจะธรรม ระยะทางรวม ๑,๖๐๐ เมตร ปริมาณผิวจราจรไม่น้อยกว่า ๖,๔๐๐ ตร.ม. ลงหินลูกรังปริมาตรไม่น้อยกว่า ๑,๙๒๐ ลบ.ม พร้อมเกรดเกลี่ยผิวจราจรโดยใช้เกรดเดอร์ พร้อมป้ายโครงการ งบประมาณ ๑๗๑,๐๐๐ บาทประมาณราคาเมื่อวันที่ ๒๓ พฤศจิกายน ๒๕๖๓ ระยะเวลาดำเนินการ ๓๐ วัน นั้น

คณะกรรมการกำหนดราคากลาง ได้ทำการพิจารณาและเห็นชอบกำหนดเป็นราคากลางเพื่อดำเนินการจัดซื้อจัดจ้างต่อไปตามรายละเอียดงบประมาณที่แนบมาพร้อมโครงการซ่อมแซมถนนลูกรังข้าง อบต.บ้านเหล่า หมู่ที่ ๒ ตามแบบประมาณราคา ปร๔,ปร๕ ดังนี้

โครงการซ่อมแซมถนนลูกรังข้าง อบต.บ้านเหล่า หมู่ที่ ๒ ซ่อมแซมถนนลูกรังที่เป็นหลุมถนนข้างป้องกัน-วัดป่าสัจจะธรรม ระยะทางรวม ๑,๖๐๐ เมตร ปริมาณผิวจราจรไม่น้อยกว่า ๖,๔๐๐ ตร.ม. ลงหินลูกรังปริมาตรไม่น้อยกว่า ๑,๙๒๐ ลบ.ม พร้อมเกรดเกลี่ยผิวจราจรโดยใช้เกรดเดอร์ พร้อมป้ายโครงการ งบประมาณ ๑๗๓,๑๗๖.๘๓ บาทประมาณราคาเมื่อวันที่ ๘ ธันวาคม ๒๕๖๓ กำหนดแล้วเสร็จ ๓๐ วัน

ดังนั้น เพื่อให้การดำเนินการดังกล่าวเป็นไปตามระเบียบพัสดุและด้วยความเรียบร้อยถูกต้อง จึงขอเสนอให้หน่วยงานคลังดำเนินการตามระเบียบฯ ดังกล่าวต่อไป

จึงเรียนมาเพื่อโปรดพิจารณาดำเนินการต่อไป

(ลงชื่อ).....ประธานกรรมการ
(นายสุริยา ไคร์นุ่นกา)

(ลงชื่อ).....กรรมการ
(นางสาววิไลวรรณ ทิพวง)

(ลงชื่อ).....กรรมการ
(นางพิลาวัลย์ ทองเพ็ญ)

ความเห็นของรองปลัดองค์การบริหารส่วนตำบลบ้านเหล่า

.....

.....

(ลงชื่อ).....

(นายธนวัฒน์ เหล่ายา)

รองปลัดองค์การบริหารส่วนตำบลบ้านเหล่า

ความเห็นของปลัดองค์การบริหารส่วนตำบลบ้านเหล่า

.....

.....

.....

(ลงชื่อ).....

(นายณิชน อุดมศรีภัก)

ปลัดองค์การบริหารส่วนตำบลบ้านเหล่า

อนุมัติ

ไม่อนุมัติ

.....

.....

(ลงชื่อ).....

(นายคำไพ สมบูรณ์)

นายกองค์การบริหารส่วนตำบลบ้านเหล่า

สรุปราคากลางงานซ่อมแซมถนน

ส่วนราชการ องค์การบริหารส่วนตำบลบ้านเหล่า อำเภอู่เพ็ญ จังหวัดอุดรธานี

ประเภทงาน โครงการซ่อมแซมถนนลูกรังข้างอบต.บ้านเหล่า หมู่ที่ 2

สถานที่ก่อสร้าง ถนนข้างป้องกันฯ - วัดป่าสัจจะธรรม

เจ้าของโครงการ องค์การบริหารส่วนตำบลบ้านเหล่า อำเภอู่เพ็ญ จังหวัดอุดรธานี

ประมาณเมื่อ ๗ ธันวาคม ๒๕๖๓

| ลำดับที่ | รายการ | รวม ค่าก่อสร้าง (บาท) | หมายเหตุ |
|------------|---|-----------------------------|---|
| 1 | คิดเป็นราคาค่าก่อสร้าง | 173,176.83 | Factor F -เงินล่วงหน้าจ่าย 0% -ดอกเบี้ยเงินกู้ 5% -เงินประกันผลงานหัก 0% -ค่าภาษีมูลค่าเพิ่ม 7% -พื้นที่ปกติ |
| สรุป | รวมค่าก่อสร้างเป็นเงิน | 173,176.83 | ระยะเวลา 30 วัน |
| | คิดเป็นเงินประมาณ | 173,176.83 | |
| (ตัวอักษร) | หนึ่งแสนเจ็ดหมื่นสามพันหนึ่งร้อยเจ็ดสิบหกบาทแปดสิบสามสตางค์ | | |


คณะกรรมการกำหนดราคากลาง ตามคำสั่งที่ ลว.


ได้ตรวจสอบแล้ว เห็นชอบให้ประมาณราคานี้เป็นราคากลาง


(ลงชื่อ)  ประธานกรรมการ
(นายสุริยา ไคร์นุกา)

(ลงชื่อ)  กรรมการ
(นางสาววิไลวรรณ ทิพวง)

(ลงชื่อ)  กรรมการ
(นางพิลาวัลย์ ทองเพ็ญ)

(ลงชื่อ)  รองปลัด อบต.บ้านเหล่า /ผู้ตรวจสอบ
(นายธนวัฒน์ เหล่ายา)

(ลงชื่อ)  ปลัด อบต.บ้านเหล่า/เห็นชอบ
(นายณิชนพ อุดมศรีภัก)

(ลงชื่อ)  นายก อบต.บ้านเหล่า /ผู้อนุมัติ
(นายคำไพ สมบูรณ์)

แบบฟอร์มรายงานราคางานทาง


ประเภทงาน โครงการซ่อมแซมถนนลูกรังข้างอบต.บ้านเหล่า หมู่ที่ 2
 ปริมาณงาน ซ่อมแซมถนนลูกรังที่เป็นหลุมเป็นบ่อ ระยะทางรวม 1,600 ม. ปริมาณผิวจราจรไม่น้อยกว่า 6,400 ตร.ม.
 ลงหินลูกรังปริมาตรไม่น้อยกว่า 1,920 ลบ.ม. พร้อมเกรดเกล็ดผิวจราจรโดยใช้รถเกรดเดอร์ พร้อมป้ายโครงการ

สถานที่ก่อสร้าง ถนนข้างป้อมกันฯ - วัดป่าสังฆาราม
 เจ้าของโครงการ องค์การบริหารส่วนตำบลบ้านเหล่า อำเภอเพ็ญ จังหวัดอุดรธานี
 ประมาณเมื่อ

| ลำดับที่ | รายการงานก่อสร้าง | หน่วย | จำนวน | ราคาหน่วย | ราคาขุม | FN | ราคาต่อหน่วยx FN | ราคากลาง |
|-------------|------------------------------|-------|----------|-----------|------------|--------|------------------|------------|
| 1 | งานดิน | | | | | | | |
| 1.1 | งานกรูยทางลาดป่า (ขนาดกลาง) | ตร.ม. | - | - | - | - | - | - |
| 1.2 | งานดินลูกรัง | ลบ.ม. | - | - | - | - | - | - |
| 1.3 | งานปรับเกรดเกล็ดผิวจราจร | ตร.ม. | 6,400.00 | 1.25 | 8,000.00 | 1.3607 | 1.70 | 10,885.60 |
| 2 | งานหินลูกรัง | | | | | | | |
| 2.1 | งานลงหินลูกรังผิวจราจร | ลบ.ม. | 1,920.00 | 62.12 | 119,270.40 | 1.3607 | 84.53 | 162,291.23 |
| 3 | งานลงท่อระบายน้ำ | | | | | | | |
| 3.1 | ขนาด 0.30 ม. พร้อมเทลินยาแนว | เมตร | | | | | | |
| 3.2 | ขนาด 0.40 ม. พร้อมเทลินยาแนว | เมตร | - | - | - | - | - | - |
| 3.3 | ขนาด 0.60 ม. พร้อมเทลินยาแนว | เมตร | - | - | - | - | - | - |
| 3.4 | ขนาด 0.80 ม. พร้อมเทลินยาแนว | เมตร | - | - | - | - | - | - |
| รวมราคากลาง | | | | | | | | 173,176.83 |

คณะกรรมการกำหนดราคากลาง ตามคำสั่งที่ ลว.

ได้ตรวจจบแล้ว เห็นชอบให้ประมาณราคานี้เป็นราคากลาง

(ลงชื่อ)  ประธานกรรมการ
(นายสุริยา ไคร์นูน)

(ลงชื่อ) _____ กรรมการ

(นางสาววิไลวรรณ ทิพวง)

(ลงชื่อ)  กรรมการ


(นางพิลาวัลย์ ทองเพ็ญ)

รองปลัด อบต.บ้านเหล่า / ผู้ตรวจสอบ

(ลงชื่อ)

(นายธนวัฒน์ เหล่ายา)

(ลงชื่อ)

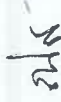

(นายณิชนน อุดมศรีภัก)


(ลงชื่อ)

นายก อบต.บ้านเหล่า / ผู้อนุมัติ

(นายคำไพ สมบูรณ์)



ทิศเหนือ

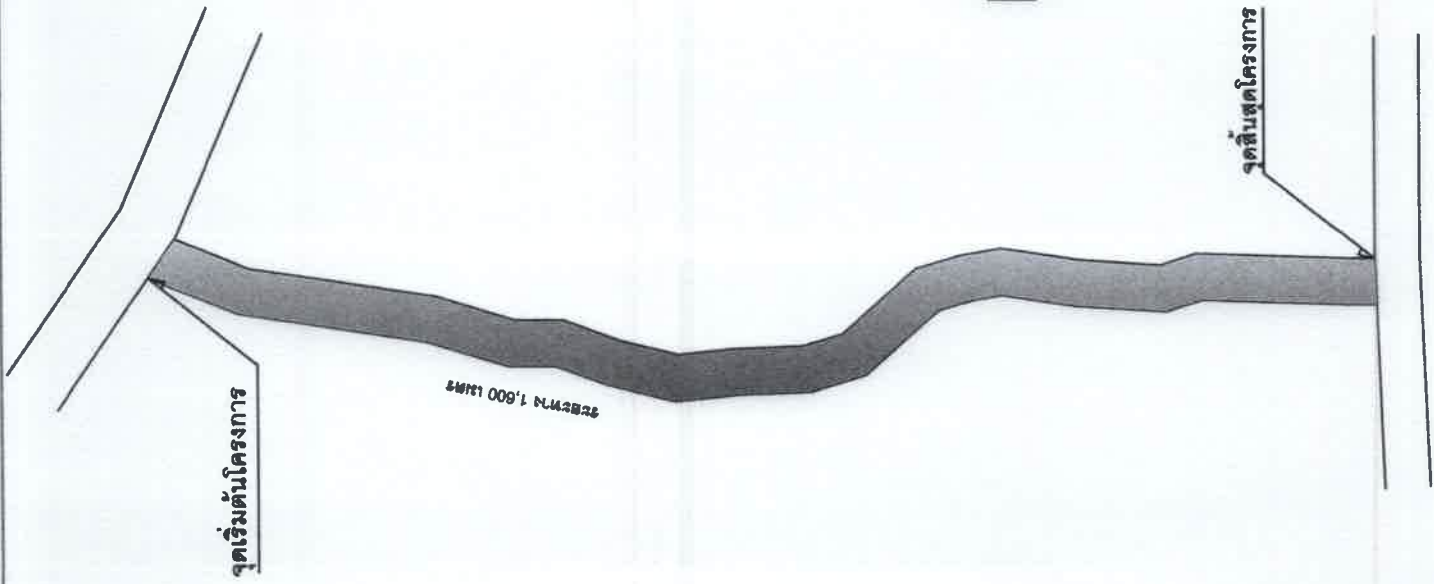

ขอมชมถนนลูกรังที่เป็นหลุมเป็นบ่อ ระยะทางรวม 1,600 เมตร
 ปริมาณผิวจราจรไม่น้อยกว่า 6,400 ตร.ม. ลูกรังปริมาณไม่น้อย
 กว่า 1,920 ลบ.ม. พร้อมเกรดเกลี่ยผิวจราจรโดยรถเกรดเดอร์
 พร้อมป้ายโครงการ

ผังบริเวณ, แผนที่,
 มาตราส่วน Not To Scale

| | | | | | | | | | |
|--|--|---|--|---|---|---|------------------------|---------------|-----------|
| องค์การบริหารส่วนตำบลบ้านเหล่า จ.บ้านดง อ.เมือง จ.อุตรดิตถ์ 41100 | โครงการ ซ่อมแซมถนนลูกรัง ช่วงอศ.บ้านเหล่า ม | สถานที่ก่อสร้าง ถนนช่วงบึงกั้น-วัดป่าสี่พระธรรม ต.บ้านเหล่า อ.เมือง จ.อุตรดิตถ์ | สำรวจ/เขียนแบบ (นายอภิรักษ์ อ่อนละมูญ) นายรังษิธา อศ.บ้านเหล่า | ตรวจสอบ (นายสุวิภา ทรัพย์รุ่งโรจน์) ผู้อำนวยการสำนักงานอศ.บ้านเหล่า | อนุมัติ (นายฉัตรพร อุ่มทรัพย์) ปลัดองค์การบริหารส่วนตำบลบ้านเหล่า | นายกองการบริหารส่วนตำบลบ้านเหล่า (นายคำพิศ ทรัพย์รุ่ง) | วัน เดือน ปี แผนที่ | แก้ไขครั้งที่ | แบบเลขที่ |
|--|--|---|--|---|---|---|------------------------|---------------|-----------|