



ประกาศองค์การบริหารส่วนตำบลบ้านเหล่า
เรื่อง ข้อมูลรายละเอียดค่าใช้จ่ายเกี่ยวกับการจัดซื้อจัดจ้าง ราคาากลาง
และการคำนวณราคาากลาง
ตำบลบ้านเหล่า อำเภอู่พะยูน จังหวัดอุตรธานี

.....

ตามที่ สำนักงาน ป.ป.ช. ให้นำหน่วยงานของรัฐเปิดเผยข้อมูลรายละเอียดค่าใช้จ่ายเกี่ยวกับการจัดซื้อจัดจ้าง ราคาากลางและการคำนวณราคาากลางตามแบบตารางวงเงินงบประมาณที่ได้รับจัดสรร และรายละเอียดค่าใช้จ่ายเกี่ยวกับจัดซื้อจัดจ้าง เพื่อให้หน่วยงานของรัฐเป็นไปในแนวทางเดียวกัน นั้น

บัดนี้ องค์การบริหารส่วนตำบลบ้านเหล่า ได้จัดทำข้อมูลรายละเอียดค่าใช้จ่ายเกี่ยวกับการจัดซื้อจัดจ้าง ราคาากลางและการคำนวณราคาากลาง โครงการซ่อมแซมถนนลูกรังจากนา นายสุนทร -สามแยกบ้านนาหมั่ง เรียบร้อยแล้ว ตามรายละเอียดแนบท้ายประกาศฉบับนี้

ประกาศ ณ วันที่ ๑๖ เดือน ธันวาคม พ.ศ. ๒๕๖๓

(ลงชื่อ).....

(นายคำไพ สมบูรณ์)

นายกองค์การบริหารส่วนตำบลบ้านเหล่า

ตารางแสดงวงเงินงบประมาณที่ได้รับจัดสรรและราคากลางในงานจ้างก่อสร้าง

๑. ชื่อโครงการ

- โครงการซ่อมแซมถนนลูกรังจากถนนนายสุนทร- สามแยกบ้านนาหมั่ง

๒ หน่วยงานเจ้าของโครงการ กองช่าง องค์การบริหารส่วนตำบลบ้านเหล่า

๓. วงเงินงบประมาณที่ได้รับจัดสรร

- ๕๓,๐๐๐.- บาท (ห้าหมื่นสามพันบาทถ้วน)

๔. ลักษณะงานพอสังเขป

เพื่อเป็นค่าซ่อมแซมถนนลูกรังที่เป็นหลุมเป็นบ่อจากถนนนายสุนทร บ้านดงศรีสำราญ หมู่ที่ ๙ - สามแยกบ้านนาหมั่ง ระยะทางรวม ๕๐๐ เมตร ปริมาณผิวจราจรไม่น้อยกว่า ๒,๐๐๐ ตร.ม. ลงหินลูกรังปริมาณไม่น้อยกว่า ๖๐๐ ลบ.ม. พร้อมเกรดเกลี่ยผิวจราจรโดยใช้รถเกรดเดอร์

๕. ราคากลางคำนวณ ณ วันที่

- วันที่ ๑๖ ธันวาคม ๒๕๖๓

- เป็นเงิน ๕๔,๑๑๗.๗๖.- บาท (ห้าหมื่นสี่พันหนึ่งร้อยสิบเจ็ดบาทเจ็ดสิบหกสตางค์)

๖. บัญชีประมาณราคากลาง

๖.๑ สรุปราคากลางงานซ่อมแซมถนน

๖.๒ แบบฟอร์มรายงานราคางานทาง

๗. รายชื่อคณะกรรมการกำหนดราคากลาง

๗.๑ นายดุสิตธี ศรีสร้างคอม ประธานกรรมการ

๗.๒ สิบเอกพัฒนกร อุบลเพ็ญ กรรมการ

๗.๓ นายอภิรักษ์ อ่อนละมูล กรรมการ



บันทึกข้อความ

ส่วนราชการ กองช่าง องค์การบริหารส่วนตำบลบ้านเหล่า อำเภอเพ็ญ จังหวัดอุดรธานี

ที่ อต ๘๑๔๐๗/๓๗๑๗

วันที่ ๑๖ ธันวาคม ๒๕๖๓

เรื่อง รายงานผลการกำหนดราคากลางโครงการซ่อมแซมถนนลูกรังจากถนนนายสุนทร-สามแยกบ้านนามั่ง

เรียน นายองค์การบริหารส่วนตำบลบ้านเหล่า

ตามที่ องค์การบริหารส่วนตำบลบ้านเหล่า มีคำสั่งที่ ๕๒๙ /๒๕๖๓ ลงวันที่ ๕ ธันวาคม ๒๕๖๓ เรื่อง แต่งตั้งคณะกรรมการกำหนดราคากลาง โดยพิจารณาโครงการซ่อมแซมถนนลูกรังจากถนนนายสุนทร-สามแยกบ้านนามั่ง เพื่อซ่อมแซมถนนลูกรังที่เป็นหลุมเป็นบ่อจากถนนนายสุนทร บ้านดงศรีสำราญ หมู่ที่ ๙-สามแยกบ้านนามั่ง ระยะทางรวม ๕๐๐ เมตร ปริมาณผิวจราจรไม่น้อยกว่า ๒,๐๐๐ ตร.ม. ลงหินลูกรังปริมาตรไม่น้อยกว่า ๖๐๐ ลบ.ม พร้อมเกรดเกลี่ยผิวจราจรโดยใช้เกรดเตอร์ งบประมาณ ๕๓,๐๐๐ บาท ประมาณราคาเมื่อวันที่ ๒๓ พฤศจิกายน ๒๕๖๓ ระยะเวลาดำเนินการ ๓๐ วัน นั้น

คณะกรรมการกำหนดราคากลาง ได้ทำการพิจารณาและเห็นชอบกำหนดเป็นราคากลางเพื่อดำเนินการจัดซื้อจัดจ้างต่อไปตามรายละเอียดงบประมาณที่แนบมาพร้อมโครงการซ่อมแซมถนนลูกรังจากถนนนายสุนทร-สามแยกบ้านนามั่ง ตามแบบประมาณราคา ปร๔,ปร๕ ดังนี้

โครงการซ่อมแซมถนนลูกรังจากถนนนายสุนทร-สามแยกบ้านนามั่ง เพื่อซ่อมแซมถนนลูกรังที่เป็นหลุมเป็นบ่อจากถนนนายสุนทร บ้านดงศรีสำราญ หมู่ที่ ๙-สามแยกบ้านนามั่ง ระยะทางรวม ๕๐๐ เมตร ปริมาณผิวจราจรไม่น้อยกว่า ๒,๐๐๐ ตร.ม. ลงหินลูกรังปริมาตรไม่น้อยกว่า ๖๐๐ ลบ.ม พร้อมเกรดเกลี่ยผิวจราจรโดยใช้เกรดเตอร์ งบประมาณ ๕๔,๑๑๗.๗๖ บาท ประมาณราคาเมื่อวันที่ ๘ ธันวาคม ๒๕๖๓ กำหนดแล้วเสร็จ ๓๐ วัน

ดังนั้น เพื่อให้การดำเนินการดังกล่าวเป็นไปตามระเบียบพัสดุและด้วยความเรียบร้อยถูกต้อง จึงขอเสนอให้หน่วยงานคลังดำเนินการตามระเบียบฯ ดังกล่าวต่อไป

จึงเรียนมาเพื่อโปรดพิจารณาดำเนินการต่อไป

(ลงชื่อ).....ประธานกรรมการ
(นายดุสิต ศรีสร้างคอม)

(ลงชื่อ).....กรรมการ
(สิเบกพัฒน์ อูบลเพ็ญ)

(ลงชื่อ).....กรรมการ
(นายอภิรักษ์ อ่อนละมุล)

๒.../ ความเห็นของรองปลัด

ความเห็นของรองปลัดองค์การบริหารส่วนตำบลบ้านเหล่า

.....
.....

(ลงชื่อ).....

(นายชนวัฒน์ เหล่ายา)

รองปลัดองค์การบริหารส่วนตำบลบ้านเหล่า

ความเห็นของปลัดองค์การบริหารส่วนตำบลบ้านเหล่า

.....
.....
.....

(ลงชื่อ).....

(นายณิชน อุดมศรีภ)

ปลัดองค์การบริหารส่วนตำบลบ้านเหล่า

อนุมัติ

ไม่อนุมัติ

.....
.....

(ลงชื่อ).....

(นายคำไพ สมบูรณ์)

นายกองค์การบริหารส่วนตำบลบ้านเหล่า

สรุปราคากลางงานซ่อมแซมถนน

ส่วนราชการ องค์การบริหารส่วนตำบลบ้านเหล่า อำเภอเพ็ญ จังหวัดอุดรธานี

ประเภทงาน โครงการซ่อมแซมถนนลูกรังจากนายนายสุนทร - สามแยกบ้านนาม่วง
สถานที่ก่อสร้าง จากนายนายสุนทร บ้านดงศรีสำราญ หมู่ที่ 9 - สามแยกบ้านนาม่วง
เจ้าของโครงการ องค์การบริหารส่วนตำบลบ้านเหล่า อำเภอเพ็ญ จังหวัดอุดรธานี
ประมาณเมื่อ ๑๘ สิงหาคม ๒๕๖๓

ลำดับที่	รายการ	รวม ค่าก่อสร้าง (บาท)	หมายเหตุ
1	คิดเป็นราคาค่าก่อสร้าง	54,117.76	Factor F -เงินล่วงหน้าจ่าย 0% -ดอกเบี้ยเงินกู้ 5% -เงินประกันผลงานหัก 0% -ค่าภาษีมูลค่าเพิ่ม 7% -พื้นที่ปกติ
สรุป	รวมค่าก่อสร้างเป็นเงิน	54,117.76	ระยะเวลา 30 วัน
	คิดเป็นเงินประมาณ	54,117.76	
(ตัวอักษร)	ห้าหมื่นสี่พันหนึ่งร้อยสิบเจ็ดบาทเจ็ดสิบหกสตางค์		

คณะกรรมการกำหนดราคากลาง ตามคำสั่งที่ ลว.

ได้ตรวจสอบแล้ว เห็นขอให้ประมาณราคานี้เป็นราคากลาง

(ลงชื่อ)

(นายคุณสิทธิ์ ศรีสร้างคอม)

ประธานกรรมการ

(ลงชื่อ)

(สืบเอกพัฒน์ นกร อุบลเพ็ญ)

กรรมการ

(ลงชื่อ)

(นายอภิรักษ์ อ่อนละมุล)

กรรมการ

(ลงชื่อ)

(นายธนวัฒน์ เหล่ายา)

รองปลัด อบต.บ้านเหล่า /ผู้ตรวจสอบ

(ลงชื่อ)

(นายณิชนัน อุดมศรีภัก)

ปลัด อบต.บ้านเหล่า/เห็นชอบ

(ลงชื่อ)

(นายคำไพ สัมบูรณ์)

นายก อบต.บ้านเหล่า /ผู้อนุมัติ

แบบฟอร์มรายงานราคางานทาง

ประเภทงาน โครงการซ่อมแซมถนนลูกรังจากถนนสายสุนทร - สามแยกบ้านนวมิ่ง
 ปริมาณงาน ซ่อมแซมถนนลูกรังที่เป็นหลุมเป็นบ่อ ระยะทางรวม 500 ม. ปริมาณผิวจราจรไม่น้อยกว่า 2,000 ตร.ม.
 ลงหินลูกรังปริมาณไม่น้อยกว่า 600 ลบ.ม. พร้อมเกรดเกลี่ยผิวจราจร โดยใช้รถเกรดเดอร์

สถานที่ก่อสร้าง จากถนนสายสุนทร บ้านดงศรีสำราญ หมู่ที่ 9 - สามแยกบ้านนวมิ่ง
 เจ้าของโครงการ องค์การบริหารส่วนตำบลบ้านเหล่า อำเภอพิบูลย์ จังหวัดอุดรธานี
 ประมาณเมื่อ ๑๔ ธันวาคม ๒๕๖๓

ลำดับที่	รายการงานก่อสร้าง	หน่วย	จำนวน	ราคาต่อหน่วย	ราคาทุน	FN	ราคาต่อหน่วยx FN	ราคากลาง
1	งานดิน							
1.1	งานกรูยทางยางป่า (ขนาดกลาง)	ตร.ม.	-	-	-	-	-	-
1.2	งานดินขุดถม	ลบ.ม.	-	-	-	-	-	-
1.3	งานปรับเกรดเกลี่ยผิวจราจร	ตร.ม.	2,000.00	1.25	2,500.00	1.3607	1.70	3,401.75
2	งานหินลูกรัง							
2.1	งานลงหินลูกรังผิวจราจร	ลบ.ม.	600.00	62.12	37,272.00	1.3607	84.53	50,716.01
3	งานลงท่อระบายน้ำ							
3.1	ขนาด 0.30 ม. พร้อมเทลินยาแนว	เมตร						
3.2	ขนาด 0.40 ม. พร้อมเทลินยาแนว	เมตร	-	-	-	-	-	-
3.3	ขนาด 0.60 ม. พร้อมเทลินยาแนว	เมตร	-	-	-	-	-	-
3.4	ขนาด 0.80 ม. พร้อมเทลินยาแนว	เมตร	-	-	-	-	-	-
รวมราคากลาง								54,117.76

คณะกรรมการกำหนดราคากลาง ตามคำสั่งที่

ได้ตรวจสอบแล้ว เห็นชอบให้ประมาณราคานี้เป็นราคากลาง

ลว

(ลงชื่อ)

ประธานกรรมการ

(นายดุสิต ศรีสร้างคอม)

(ลงชื่อ)

กรรมการ

(สิบเอกพัฒนากร ขุบลเพ็ญ)

(ลงชื่อ)

กรรมการ

(นายอภิรักษ์ อ่อนละมูล)

(ลงชื่อ)

รองปลัด อบต.บ้านเหล่า /ผู้ตรวจสอบ

(นายธนวัฒน์ เหล่ายา)

(ลงชื่อ)


ปลัด อบต.บ้านเหล่า/เห็นชอบ

(นายณัฐพน ขุดมศรีรักษ์)

(ลงชื่อ)

นายก อบต.บ้านเหล่า /ผู้อนุมัติ

(นายคำไพ สมบูรณ์)

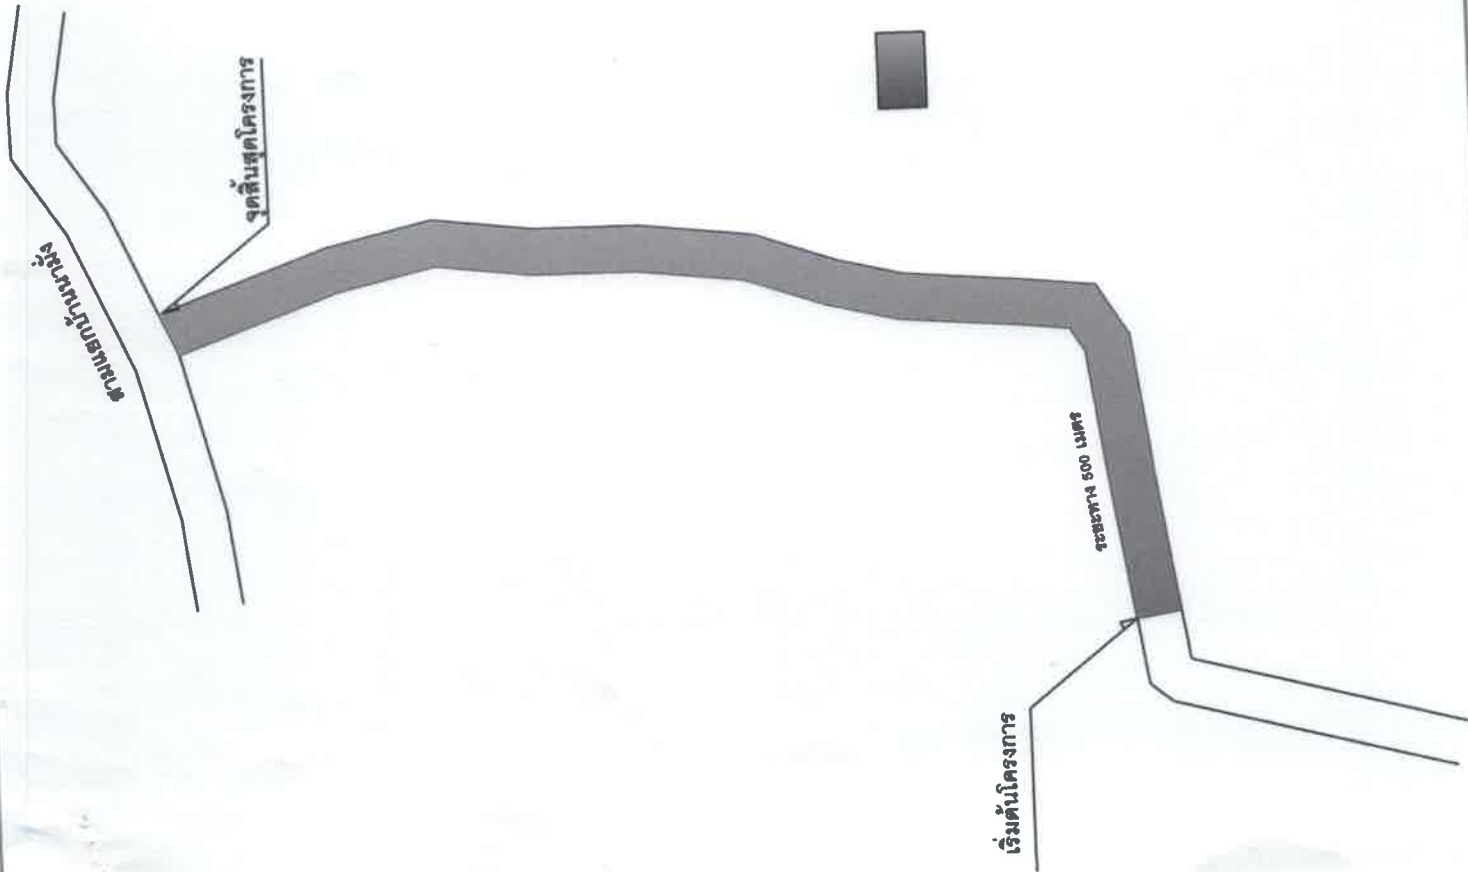

ข้อมแซมถนนลูกรังที่เป็นหลุมเป็นบ่อ ระยะทางรวม 500 เมตร ปริมาณผิวจราจรไม่น้อยกว่า 2,000 ตร.ม. ลงลูกรังปริมาตรไม่น้อยกว่า 600 ลบ.ม. พร้อมเกรดเกลี่ยผิวจราจรโดยรถเกรดเดอร์

องค์การบริหารส่วนตำบลบ้านเหล่า จ.ปทุมธานี ๑.๓๓๓ ๑.๓๓๓ ๑.๓๓๓ ๑.๓๓๓	โครงการ ซ่อมแซมถนนลูกรัง ตอนบ้านเหล่า ตามแผนพัฒนาเมือง	สถานที่ก่อสร้าง องค์การบริหารส่วนตำบลบ้านเหล่า หมู่ ๓-๓๓๓๓๓๓๓๓ จ.ปทุมธานี ๑.๓๓๓ ๑.๓๓๓ ๑.๓๓๓ ๑.๓๓๓	สำรวจ/เขียนแบบ	(นายอภิรักษ์ อ่อนระบอง) นายประสงค์ อ่อนระบอง	ตรวจ (นายสุวิภา ไกรรุ่งเรือง) ผู้อำนวยการกองช่าง อ.ค.บ้านเหล่า	เห็นชอบ (นายฉันทาน สุขศรีภักดิ์) ปลัดองค์การบริหารส่วนตำบลบ้านเหล่า	อนุมัติ (นายคำไท ธนบุญดี) นายกองค์การบริหารส่วนตำบลบ้านเหล่า	วัน เดือน ปี	แผ่นที่	แก้ไขครั้งที่	แบบเลขที่
--	--	---	----------------	---	--	---	--	--------------	---------	---------------	-----------

ผังบริเวณ, แผนที่,
มาตราส่วน Not To Scale