



ประกาศองค์การบริหารส่วนตำบลบ้านเหล่า
เรื่อง ข้อมูลรายละเอียดค่าใช้จ่ายเกี่ยวกับการจัดซื้อจัดจ้าง ราคาากลาง
และการคำนวณราคาากลาง
ตำบลบ้านเหล่า อำเภอเพ็ญ จังหวัดอุดรธานี

.....

ตามที่ สำนักงาน ป.ป.ช. ให้หน่วยงานของรัฐเปิดเผยข้อมูลรายละเอียดค่าใช้จ่ายเกี่ยวกับการจัดซื้อจัดจ้าง ราคาากลางและการคำนวณราคาากลางตามแบบตารางวงเงินงบประมาณที่ได้รับจัดสรร และรายละเอียดค่าใช้จ่ายเกี่ยวกับจัดซื้อจัดจ้าง เพื่อให้หน่วยงานของรัฐเป็นไปในแนวทางเดียวกัน นั้น

บัดนี้ องค์การบริหารส่วนตำบลบ้านเหล่า ได้จัดทำข้อมูลรายละเอียดค่าใช้จ่ายเกี่ยวกับการจัดซื้อจัดจ้าง ราคาากลางและการคำนวณราคาากลาง โครงการขยายไหล่ทาง คสล. บ้านนาพระ หมู่ที่ ๔ เรียบร้อยแล้ว ตามรายละเอียดแนบท้ายประกาศฉบับนี้

ประกาศ ณ วันที่ ๓๐ เดือนธันวาคม พ.ศ. ๒๕๖๓

(ลงชื่อ).....

(นายคำไพ สมบูรณ์)

นายกองค์การบริหารส่วนตำบลบ้านเหล่า

ตารางแสดงวงเงินงบประมาณที่ได้รับจัดสรรและราคากลางในงานจ้างก่อสร้าง

๑. ชื่อโครงการ

- โครงการขยายไหล่ทาง คสล. บ้านนาพระ หมู่ที่ ๔

๒. หน่วยงานเจ้าของโครงการ กองช่าง องค์การบริหารส่วนตำบลบ้านเหล่า

๓. วงเงินงบประมาณที่ได้รับจัดสรร

- ๗๓,๐๐๐.- บาท (เจ็ดหมื่นสามพันบาทถ้วน)

๔. ลักษณะงานพอสังเขป

เพื่อจ่ายเป็นค่าก่อสร้างขยายไหล่ทาง คสล. จากบ้านนายคำเขียน-บ้านนายสงัด ขนาดผิวจราจรขนาดกว้าง ๑ เมตร ยาว ๑๑๘ เมตร หนา ๐.๑๕ เมตร หรือมีปริมาณพื้นที่คสล.ไม่น้อยกว่า ๑๑๘ ตร.ม. ลงหินลูกรังไหล่ทางข้างละ ๐.๐๐ - ๐.๕๐ เมตร พร้อมป้ายโครงการ จำนวน ๑ ป้าย

๕. ราคากลางคำนวณ ณ วันที่

- วันที่ ๓๐ ธันวาคม ๒๕๖๓

- เป็นเงิน ๗๓,๕๒๑.๕๕ บาท (เจ็ดหมื่นสามพันห้าร้อยยี่สิบเอ็ดบาทห้าสิบบห้าสตางค์)

๖. บัญชีประมาณราคากลาง

๖.๑ สรุปราคากลางงานก่อสร้างถนน

๖.๒ แบบฟอร์มรายงานราคากลางงานทาง

๗. รายชื่อคณะกรรมการกำหนดราคากลาง

๗.๑ นายสุริยา ไคร์นุ่นกา ประธานกรรมการ

๗.๒ นางสาวพิวิไลวรรณ ทิพวง กรรมการ

๗.๓ นางพิลาวัลย์ ทองเพ็ญ กรรมการ



บันทึกข้อความ

ส่วนราชการ กองช่าง องค์การบริหารส่วนตำบลบ้านเหล่า อำเภอเพ็ญ จังหวัดอุดรธานี
ที่ อต ๘๓๔๐๓/๗๖๓ วันที่ ๓๐ ธันวาคม ๒๕๖๓
เรื่อง รายงานผลการกำหนดราคากลางโครงการขยายไหล่ทาง คสล.บ้านนาพระ หมู่ที่ ๔

เรียน นายองค์การบริหารส่วนตำบลบ้านเหล่า

ตามที่ องค์การบริหารส่วนตำบลบ้านเหล่า มีคำสั่งที่ ๕๕๕ /๒๕๖๓ ลงวันที่ ๑๖ ธันวาคม ๒๕๖๓ เรื่องแต่งตั้งคณะกรรมการกำหนดราคากลางโดยพิจารณาโครงการขยายไหล่ทาง คสล. บ้านนาพระ หมู่ที่ ๔ โดยขยายไหล่ทาง คสล.จากบ้านนายคำเขียน-บ้านนายสังัด ขนาดผิวจราจร ขนาดกว้าง ๑ เมตร ความยาว ๑๑๘ เมตร หนา ๐.๑๕ เมตร หรือปริมาณคอนกรีตเสริมเหล็กไม่น้อยกว่า ๑๑๘ ตร.ม. ลงหินลูกรังไหล่ทางข้างละ ๐.๐๐-๐.๕๐ ม. ตามแบบ อบต. บ้านเหล่า งบประมาณ ๗๓,๐๐๐ บาท ประมาณราคาเมื่อวันที่ ๒๓ พฤศจิกายน ๒๕๖๓ ระยะเวลาดำเนินการ ๖๐ วัน

คณะกรรมการกำหนดราคากลาง ได้ทำการพิจารณาและเห็นชอบกำหนดเป็นราคากลางเพื่อดำเนินการจัดซื้อจัดจ้าง ตามรายละเอียดงบประมาณที่แนบมาพร้อมโครงการขยายไหล่ทาง คสล.บ้านนาพระ หมู่ที่ ๔ ราคาที่กำหนด ดังนี้

โครงการขยายไหล่ทาง คสล. บ้านนาพระ หมู่ที่ ๔ โดยขยายไหล่ทาง คสล.จากบ้านนายคำเขียน-บ้านนายสังัด ขนาดผิวจราจร ขนาดกว้าง ๑ เมตร ความยาว ๑๑๘ เมตร หนา ๐.๑๕ เมตร หรือปริมาณคอนกรีตเสริมเหล็กไม่น้อยกว่า ๑๑๘ ตร.ม. ลงหินลูกรังไหล่ทางข้างละ ๐.๐๐-๐.๕๐ ม. ตามแบบ อบต. บ้านเหล่า งบประมาณ ๗๓,๕๒๑.๕๕ บาท ประมาณราคาเมื่อวันที่ ธันวาคม ๒๕๖๓ กำหนดแล้วเสร็จ ๖๐ วัน

ดังนั้น เพื่อให้การดำเนินการดังกล่าวเป็นไปตามระเบียบพัสดุและด้วยความเรียบร้อยถูกต้อง จึงขอเสนอให้หน่วยงานคลังดำเนินการตามระเบียบฯ ดังกล่าวต่อไป

จึงเรียนมาเพื่อโปรดพิจารณา

(ลงชื่อ).....ประธานกรรมการ
(นายสุริยา ไคร์นูนกา)

(ลงชื่อ).....กรรมการ
(นางสาววิไลวรรณ ทิพวง)

(ลงชื่อ).....กรรมการ
(นางพิลาวัลย์ ทองเพ็ญ)

.../ความเห็น

ความเห็นของผู้อำนวยการกองคลังองค์การบริหารส่วนตำบลบ้านเหล่า

ศิริพร โทธีศรีตา

(ลงชื่อ).....

(นางศิริพร โทธีศรีตา)
ผู้อำนวยการกองคลัง

ความเห็นของรองปลัดองค์การบริหารส่วนตำบลบ้านเหล่า

(ลงชื่อ).....

(นายธนวัฒน์ เหล่ายา)
รองปลัดองค์การบริหารส่วนตำบลบ้านเหล่า

ความเห็นของปลัดองค์การบริหารส่วนตำบลบ้านเหล่า

(ลงชื่อ).....

(นายณิชน อุดมศรีภัก)
ปลัดองค์การบริหารส่วนตำบลบ้านเหล่า

อนุมัติ

ไม่อนุมัติ

(ลงชื่อ).....

(นายคำไท สมบูรณ์)
นายกองค์การบริหารส่วนตำบลบ้านเหล่า

สรุปราคากลางงานก่อสร้างถนน

ส่วนราชการ องค์การบริหารส่วนตำบลบ้านเหล่า อำเภอเพ็ญ จังหวัดอุดรธานี

ประเภทงาน โครงการขยายไหล่ทาง คสล. บ้านนาพระ หมู่ที่ 4

สถานที่ก่อสร้าง จากบ้านนายคำเขียน-บ้านนายสังค์

เจ้าของโครงการ องค์การบริหารส่วนตำบลบ้านเหล่า อำเภอเพ็ญ จังหวัดอุดรธานี

ประมาณเมื่อ

ลำดับที่	รายการ	รวม ค่าก่อสร้าง (บาท)	หมายเหตุ
1	คิดเป็นราคาค่าก่อสร้าง	73,521.55	Factor F -เงินล่วงหน้าจ่าย 0% -ดอกเบี้ยเงินกู้ 5% -เงินประกันผลงานหัก 0% -ค่าภาษีมูลค่าเพิ่ม 7% -พื้นที่ปกติ
สรุป	รวมค่าก่อสร้างเป็นเงิน	73,521.55	ระยะเวลา 60 วัน
	คิดเป็นเงินประมาณ	73,521.55	
(ตัวอักษร)	เจ็ดหมื่นสามพันห้าร้อยยี่สิบเอ็ดบาทห้าสิบห้าสตางค์		

คณะกรรมการกำหนดราคากลาง ตามคำสั่งที่ ลว.

ได้ตรวจสอบแล้ว เห็นชอบให้ประมาณราคานี้เป็นราคากลาง

(ลงชื่อ)  ประธานกรรมการ
(นางสุริยก ไกรนุ่นกา)

(ลงชื่อ)  กรรมการ
(นางสาววิไลวรรณ ทิพวง)

(ลงชื่อ)  กรรมการ
(นางพิลาวัลย์ ทองเพ็ญ)

(ลงชื่อ)  รองปลัด อบต.บ้านเหล่า /ผู้ตรวจสอบ

(นายธนวัฒน์ เหล่ายา)

(ลงชื่อ)  ปลัด อบต.บ้านเหล่า/เห็นชอบ

(นายณิชาพน อุดมศรีภัก)

(ลงชื่อ)  นายก อบต.บ้านเหล่า /ผู้อนุมัติ

(นายคำไพ สัมบุรณ์)

แบบฟอร์มรายงานราคากลางงานทาง

ประเภทงาน โครงการขยายไหล่ทาง คสล. บ้านนาพระ หมู่ที่ 4
 ปริมาณงาน ขยายไหล่ทาง คสล. ขนาดผิวจราจร กว้าง 1 ม. ยาวรวม 118 ม. หน้า 0.15 ม. หรือมีปริมาณพื้นที่คสล. ไม่น้อยกว่า 118 ตร.ม. ลงหินดูกรังไหล่ทาง
 ช้างละ 0.00-0.50 ม. ตามแบบอบต.บ้านเหล่า

สถานที่ก่อสร้าง จากบ้านนายคำเขียน-บ้านนายสงัด
 เจ้าของโครงการ องค์การบริหารส่วนตำบลบ้านเหล่า อำเภอเพ็ญ จังหวัดอุดรธานี

ประมาณเมื่อ

ลำดับที่	รายการงานก่อสร้าง	หน่วย	จำนวน	ราคาต่อหน่วย	ราคาทุน	FN	ราคาต่อหน่วยx FN	ราคากลาง
1	งานดินคันทาง							
1.1	งานเกลี่ยปรับแต่งทางเดิม	ตร.ม.	118.00	1.25	147.50	1.3607	1.70	200.70
1.2	งานดินตัด	ลบ.ม.	-	-	-	-	-	-
1.3	งานดินถม	ลบ.ม.	-	-	-	-	-	-
2	งานโครงสร้างทาง							
2.1	งานชั้นรองพื้นทาง	ลบ.ม.	-	-	-	-	-	-
2.2	งานผิวจราจร ชนิดคสล.(240 ksc.)	ลบ.ม.	17.70	2,137.46	37,833.04	1.3607	2,908.44	51,479.42
2.3	งานไหล่ทาง ชนิดดูกรัง	ลบ.ม.	23.60	61.62	1,454.23	1.3607	83.85	1,978.77
2.4	งานทรายหยาบรองพื้น(อัดแน่น)	ลบ.ม.	5.90	463.49	2,734.59	1.3607	630.67	3,720.96
2.5	งานตะแกรงเหล็ก wire mesh	ตร.ม.	118.00	26.50	3,127.00	1.3607	36.06	4,254.91
2.6	งานเหล็ก Dowel 15 มม.	ตัน	0.16	23,793.69	3,806.99	1.3607	32,376.07	5,180.17
2.7	ลาดผูกเหล็ก	กก.						
2.8	ค่าแรงแบบหล่อคอนกรีต	ตร.ม.	35.40	133.00	4,708.20	1.3607	180.97	6,406.45
2.90	โฟม	แผ่น	1	20.00	20.00	1.3607	27.21	27.21
2.10	งานแอสฟัลต์ผสมทราย	เมตร	23.60	5.00	118.00	1.3607	6.80	160.56
2.11	ท่อ PVC.3/4"x0.25 ม.พร้อมCAPปลาย	ชุด	9.44	2.50	23.60	1.3607	3.40	32.11
2.12	ค่าแรงตีครอยต่อ (JOINT)	เมตร	23.60	2.50	59.00	1.3607	3.40	80.28

ลำดับที่	รายการงานก่อสร้าง	หน่วย	จำนวน	ราคาต่อหน่วย	ราคาทุน	FN	ราคาต่อหน่วยx FN	ราคากลาง
3	งานต่อคอกลม ค.ส.ล.							
3.1	ขนาด 0.30 ม.	เมตร	-	-	-	-	-	-
3.2	ขนาด 0.40 ม.	เมตร	-	-	-	-	-	-
3.3	ขนาด 0.60 ม.	เมตร	-	-	-	-	-	-
3.4	ขนาด 0.80 ม.	เมตร	-	-	-	-	-	-
3.5	ขนาด 1.00 ม.	เมตร	-	-	-	-	-	-
3.6	กำแพงปากท่อ	ลบ.ม.	-	-	-	-	-	-
3.7	งานปลูกหญ้า	ตร.ม.	-	-	-	-	-	-
รวมราคางานทาง								73,521.55

คณะกรรมการกำหนดราคากลาง ตามคำสั่งที่ ลว.

ได้ตรวจสอบแล้ว เห็นชอบให้ประมาณราคานี้เป็นราคากลาง

(ลงชื่อ)


(นางศุริยา ไคร์นุณา)

ประธานกรรมการ

(ลงชื่อ)



กรรมการ

(นางสาววิไลวรรณ ทิพวง)

(ลงชื่อ)



กรรมการ

(นางพิลาวัลย์ ทองเพ็ญ)

(ลงชื่อ)


รองปลัด อบต.บ้านเหล่า / ผู้ตรวจสอบ

(นายธนวัฒน์ เหล่ายา)

(ลงชื่อ)


ปลัด อบต.บ้านเหล่า/เห็นชอบ


(นายณิชาพน อุดมศรีรักษ์)

(ลงชื่อ)


นายก อบต.บ้านเหล่า / ผู้อนุมัติ

(นายคำไพ สัมบูรณ์)

ทิศเหนือ

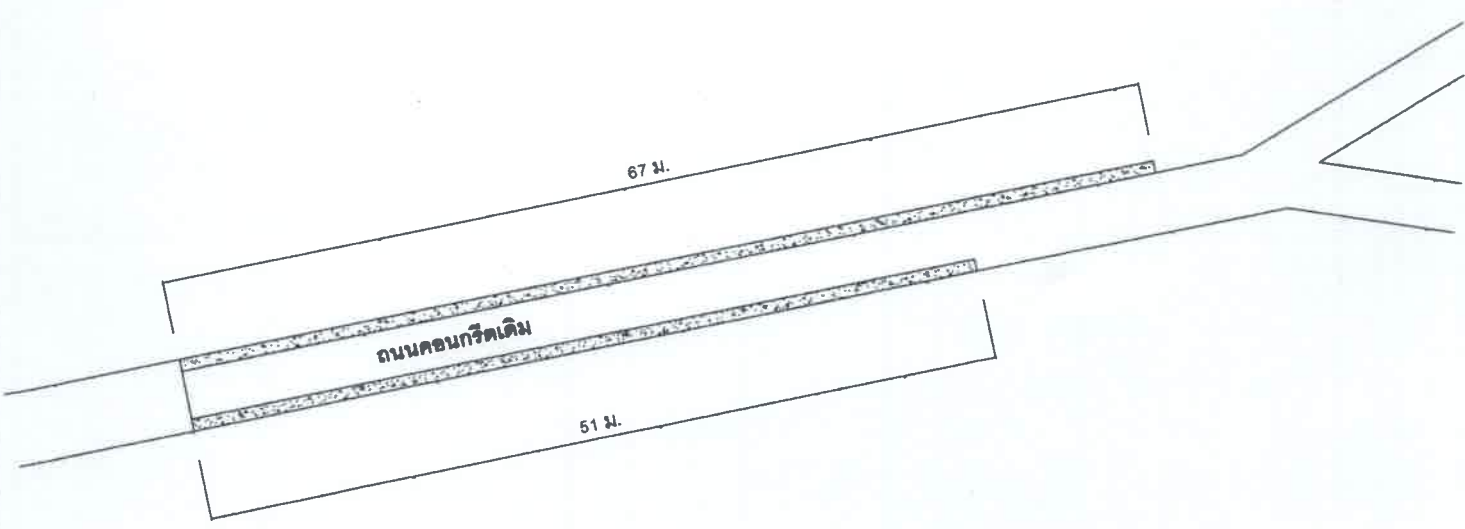


ขยายไหล่ทางคสล. ผิวจราจรกว้าง 1 ม. ยาว 118 ม.
 หน้า 0.15 ม. หรือปริมาณพื้นที่คอนกรีตเสริมเหล็กไม่น้อย
 กว่า 118 ตร.ม. ลงหินลูกรังไหล่ทาง ช้างละ 0.00-0.50 ม.
 ตามแบบ อบต.บ้านเหล่า




ผังบริเวณ, แผนที่,
 มาตรฐานส่วน Not To Scale

องค์การบริหารส่วนตำบลบ้านเหล่า ต.บ้านเหล่า อ.ภังษี จ.อุดรธานี 41150	โครงการ ขยายไหล่ทาง คสล.บ้านนาพระ หมู่ที่ 4	สถานที่ก่อสร้าง เจดีย์หนองคำเจ็ดต้น-บ้านหนองคำ ต.บ้านเหล่า อ.ภังษี จ.อุดรธานี	สำรวจ/ออกแบบ	ตรวจสอบ (นายอภิรักษ์ ออมระมูจ) นพช่างโยธา อบต.บ้านเหล่า	ความเห็นชอบ (นายสุวิทย์ ไคร่รุ่งนุกา) ผู้อำนวยการกองช่าง อบต.บ้านเหล่า	อนุมัติ (นายฉัตรน ตูมศรีภัก) ปลัดองค์การบริหารส่วนตำบลบ้านเหล่า	นายคำพิศ สมบูรณ์ นายกองค์การบริหารส่วนตำบลบ้านเหล่า	วันที่	แก้ไขครั้งที่	แบบเลขที่
--	--	---	--------------	---	--	---	--	--------	---------------	-----------

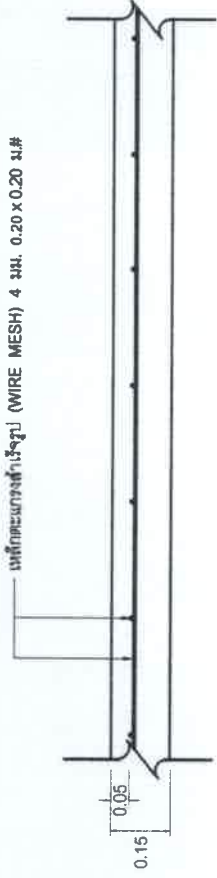


แบบขยายการเสริมเหล็กตะแกรง

Not To Scale

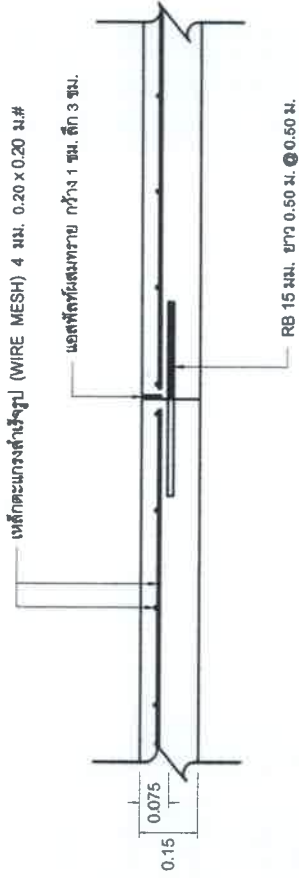

แบบขยายรอยต่อเพื่อการหดตัว (CONTRACTION JOINT)

Not To Scale

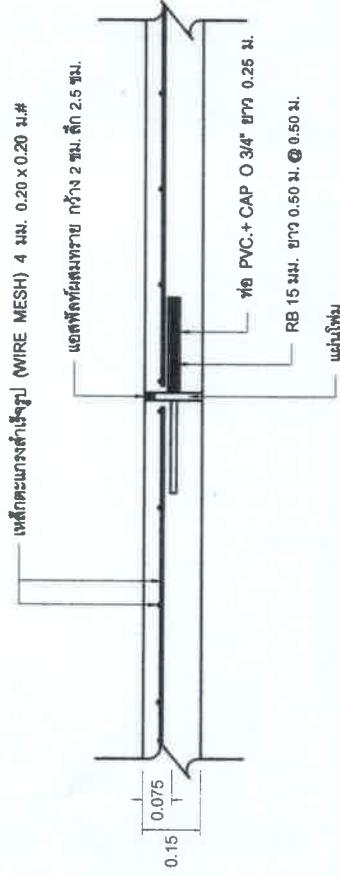

แบบขยายรอยต่อเพื่อการขยายตัว (EXPANSION JOINT)

Not To Scale

องค์การบริหารส่วนตำบลบ้านเหล่า จ.บ้านเหล่า อ.ปรางค์ ๔.ตุลาคม ๒๕๖๕	
โครงการ ขยายแหล่งทาง คสล. บ้านนาพระ ม.4	
สถานที่ก่อสร้าง จากบ้านเขาค้อศิลา-บ้านนาพระจัด ค.บ้านเหล่า อ.ปรางค์ ๔.ตุลาคม ๒๕๖๕	
เขียน / ออกแบบ (นายอภิรักษ์ อ่อนละมอ) นายช่างโยธา อบต.บ้านเหล่า	
ตรวจสอบ (นางสุวิภา ไกรรุ่งนภา) ผู้ช่างการช่าง อบต.บ้านเหล่า	
เห็นชอบ (นายฉัตรชัย ตูมศรีรัตน์) ปลัดองค์การบริหารส่วนตำบลบ้านเหล่า	
อนุมัติ (นายศุภสิทธิ์ สมบุญรอด) นายกองค์การบริหารส่วนตำบลบ้านเหล่า	
วัน เดือน ปี	แผนที่
แก้ไขครั้งที่	
แบบเลขที่	