



ประกาศองค์การบริหารส่วนตำบลบ้านเหล่า  
เรื่อง ข้อมูลรายละเอียดค่าใช้จ่ายเกี่ยวกับการจัดซื้อจัดจ้าง ราคากลาง  
และการคำนวณราคากลาง  
ตำบลบ้านเหล่า อำเภอเพ็ญ จังหวัดอุดรธานี

.....

ตามที่ สำนักงาน ป.ป.ช. ให้หน่วยงานของรัฐเปิดเผยข้อมูลรายละเอียดค่าใช้จ่าย  
เกี่ยวกับการจัดซื้อจัดจ้าง ราคากลางและการคำนวณราคากลางตามแบบตารางวงเงินงบประมาณ  
ที่ได้รับจัดสรร และรายละเอียดค่าใช้จ่ายเกี่ยวกับจัดซื้อจัดจ้าง เพื่อให้หน่วยงานของรัฐเป็นไปใน  
แนวทางเดียวกัน นั้น

บัดนี้ องค์การบริหารส่วนตำบลบ้านเหล่า ได้จัดทำข้อมูลรายละเอียดค่าใช้จ่าย  
เกี่ยวกับการจัดซื้อจัดจ้าง ราคากลางและการคำนวณราคากลาง โครงการเสริมผิวพาราแอสฟัลท์ติก  
บ้านดงศรีสำราญ หมู่ที่ ๙ เรียบร้อยแล้ว ตามรายละเอียดแนบท้ายประกาศฉบับนี้

ประกาศ ณ วันที่ ๑๘ เดือน กุมภาพันธ์ พ.ศ. ๒๕๖๔

(ลงชื่อ).....

(นายคำไพ สมบูรณ์)

นายกองค์การบริหารส่วนตำบลบ้านเหล่า

## ตารางแสดงวงเงินงบประมาณที่ได้รับจัดสรรและราคากลางในงานจ้างก่อสร้าง

## ๑. ชื่อโครงการ

- โครงการเสริมผิวพาราเอสฟัลท์ติก บ้านดงศรีสำราญ หมู่ที่ ๙

๒. หน่วยงานเจ้าของโครงการ กองช่าง องค์การบริหารส่วนตำบลบ้านเหล่า

## ๓. วงเงินงบประมาณที่ได้รับจัดสรร

- ๓๐๖,๐๐๐.- บาท (สามแสนหกพันบาทถ้วน)

## ๔. ลักษณะงานพอสังเขป

เพื่อเป็นค่าเสริมผิวถนนคสล.สายจากบ้านนายวันชัย ศรีแสง - หลังโรงเรียนบ้านดงศรีสำราญ ขนาดกว้าง ๔ เมตร หนา ๔ เมตร ยาว ๒๓๗ เมตร ตามแบบ อบต.บ้านเหล่า พร้อมป้ายโครงการ จำนวน ๑ ป้าย

## ๕. ราคากลางคำนวณ ณ วันที่

- วันที่ ๑๘ กุมภาพันธ์ ๒๕๖๔

- เป็นเงิน ๓๓๔,๗๑๔.๕๗ บาท (สามแสนสามหมื่นสี่พันเจ็ดร้อยสิบสี่บาทห้าสิบบเจ็ดสตางค์)

## ๖. บัญชีประมาณราคากลาง

๖.๑ สรุปราคากลางงานก่อสร้างถนน

๖.๒ แบบฟอร์มรายงานราคางานทาง

## ๗. รายชื่อคณะกรรมการกำหนดราคากลาง

๗.๑ นางสุจิตรา พริ้งเพระ ประธานกรรมการ

๗.๒ นายพัฒนกร อุบลเพ็ญ กรรมการ

๗.๓ นายอภิรักษ์ อ่อนละมุล กรรมการ



## บันทึกข้อความ

ส่วนราชการ กองช่าง องค์การบริหารส่วนตำบลบ้านเหล่า อำเภอเพ็ญ จังหวัดอุดรธานี

ที่ อด ๘๓๔๐๓ / ๒๒๑๐ วันที่ ๑๘ กุมภาพันธ์ ๒๕๖๔

เรื่อง รายงานผลการกำหนดราคากลางจ้างโครงการเสริมผิวพาราแอสฟัลท์ติก บ้านดงศรีสำราญ หมู่ที่ ๙

เรียน นายกององค์การบริหารส่วนตำบลบ้านเหล่า

ตามที่ องค์การบริหารส่วนตำบลบ้านเหล่า มีคำสั่งที่ ๙๒ / ๒๕๖๔ ลงวันที่ ๕ กุมภาพันธ์ ๒๕๖๔ เรื่อง แต่งตั้งคณะกรรมการกำหนดราคากลางพิจารณาโครงการเสริมผิวพาราแอสฟัลท์ติก บ้านดงศรีสำราญ หมู่ที่ ๙ เสริมผิวพาราแอสฟัลท์ติกถนนคสล. สายจากบ้านนายวันชัย ศรีแสง-หลังโรงเรียนบ้านดงศรีสำราญ ขนาดกว้าง ๔ เมตร หนา ๔ ซม. ยาว ๒๓๗ เมตร ตามแบบ อบต.บ้านเหล่า พร้อมป้ายโครงการ งบประมาณ ๓๐๖,๐๐๐ บาท ประมาณราคาเมื่อวันที่ ๒๒ กรกฎาคม ๒๕๖๓ โดยใช้งบประมาณจากข้อบัญญัติรายจ่าย ประจำปีงบประมาณ พ.ศ. ๒๕๖๔

คณะกรรมการกำหนดราคากลาง ได้ทำการพิจารณาและเห็นชอบกำหนดเป็นราคากลางเพื่อดำเนินการ จัดซื้อจัดจ้าง ตามรายละเอียดงบประมาณที่แนบมาพร้อมโครงการเสริมผิวพาราแอสฟัลท์ติก บ้านดงศรีสำราญ หมู่ที่ ๙ ราคาที่กำหนด ดังนี้


โครงการเสริมผิวพาราแอสฟัลท์ติก บ้านดงศรีสำราญ หมู่ที่ ๙ เสริมผิวพาราแอสฟัลท์ติกถนนคสล. สายจากบ้านนายวันชัย ศรีแสง-หลังโรงเรียนบ้านดงศรีสำราญ ขนาดกว้าง ๔ เมตร หนา ๔ ซม. ยาว ๒๓๗ เมตร ตามแบบ อบต.บ้านเหล่า พร้อมป้ายโครงการ งบประมาณ ๓๓๔,๗๑๔.๕๗ บาท ประมาณราคาเมื่อวันที่ ๑๑ กุมภาพันธ์ ๒๕๖๔ กำหนดแล้วเสร็จ ๖๐ วัน

ดังนั้น เพื่อให้การดำเนินการดังกล่าวเป็นไปตามระเบียบพัสดุและด้วยความเรียบร้อยถูกต้อง จึงขอเสนอ ให้นำหน่วยงานคลังดำเนินการตามระเบียบฯ ดังกล่าวต่อไป

จึงเรียนมาเพื่อโปรดพิจารณา

(ลงชื่อ)..........ประธานกรรมการ  
(นางสุจิตรา พริงเพราะ)

(ลงชื่อ)..........กรรมการ  
(นายพัฒนากร อุบลพิณ)

(ลงชื่อ)..........กรรมการ  
(นายอนันต์ อ่อนละมุล)

.../ความเห็น

ความเห็นของผู้อำนวยการกองคลังองค์การบริหารส่วนตำบลบ้านเหล่า

*นางศิวพร โพธิ์ศรีตา*

(ลงชื่อ).....

(นางศิวพร โพธิ์ศรีตา)

ผู้อำนวยการกองคลัง

ความเห็นของรองปลัดองค์การบริหารส่วนตำบลบ้านเหล่า

*นายธนวัฒน์ เหล่ายา*

(ลงชื่อ).....

(นายธนวัฒน์ เหล่ายา)

รองปลัดองค์การบริหารส่วนตำบลบ้านเหล่า

ความเห็นของปลัดองค์การบริหารส่วนตำบลบ้านเหล่า

(ลงชื่อ).....

(นายณิชน อุดมศรีภัก)

ปลัดองค์การบริหารส่วนตำบลบ้านเหล่า

อนุมัติ

ไม่อนุมัติ

(ลงชื่อ).....

(นายคำไพ สมบูรณ์)

นายกองค์การบริหารส่วนตำบลบ้านเหล่า

สรุปราคางานก่อสร้างถนน

ส่วนราชการ องค์การบริหารส่วนตำบลบ้านเหล่า อำเภอเพ็ญ จังหวัดอุดรธานี

ประเภทงาน โครงการเสริมผิวพาราแอสฟัลท์ติก บ้านคงศรีสำราญ หมู่ที่ 9

สถานที่ก่อสร้าง จากบ้านนายวันชัย ศรีแสง - หลังโรงเรียนบ้านคงศรีสำราญ หมู่ที่ 9

เจ้าของโครงการ องค์การบริหารส่วนตำบลบ้านเหล่า อำเภอเพ็ญ จังหวัดอุดรธานี

ประมาณเมื่อ

ลำดับที่	รายการ	รวม ค่าก่อสร้าง (บาท)	หมายเหตุ
1	คิดเป็นราคาค่าก่อสร้าง	334,714.57	Factor F -เงินล่วงหน้าจ่าย 0% -ดอกเบี้ยเงินกู้ 5% -เงินประกันผลงานหัก 0% -ค่าภาษีมูลค่าเพิ่ม 7% -พื้นที่ปกติ
สรุป	รวมค่าก่อสร้างเป็นเงิน	334,714.57	ระยะเวลา 60 วัน
	คิดเป็นเงินประมาณ	334,714.57	
(ตัวอักษร)	สามแสนสามหมื่นสี่พันเจ็ดร้อยสิบสี่บาทห้าสิบเจ็ดสตางค์		


คณะกรรมการกำหนดราคากลาง ตามคำสั่งที่ ลว.


ได้ตรวจสอบแล้ว เห็นชอบให้ประมาณราคานี้เป็นราคากลาง


(ลงชื่อ)  ประธานกรรมการ  
(นางสุจิตรา พริ้งเพระ)

(ลงชื่อ)  กรรมการ  
(นายพัฒนากร อุบลเพ็ญ)

(ลงชื่อ)  กรรมการ  
(นายอภิรักษ์ อ่อนละมูล)

(ลงชื่อ)  รองปลัด อบต.บ้านเหล่า /ผู้ตรวจสอบ  
(นายธนวัฒน์ เหล่ายา)

(ลงชื่อ)  ปลัด อบต.บ้านเหล่า/เห็นชอบ  
(นายณิชนัน อุดมศรีภัก)

(ลงชื่อ)  นายก อบต.บ้านเหล่า /ผู้อนุมัติ  
(นายคำไพ สมบูรณ์)

แบบฟอร์มรายงานราคางานทาง


ประเภทงาน โครงการเสริมผิวพาราเอสฟัลท์ติก บ้านดงศรีสำราญ หมู่ที่ 9  
 ปริมาณงาน เสริมผิวพาราเอสฟัลท์ติกบนถนนคสล. กว้าง 4 เมตร หน้า 4 เซนติเมตร ยาว 237 เมตร

ตามแบบอบต.บ้านเหล่า พร้อมป้ายโครงการ

สถานที่ก่อสร้าง จากบ้านนาขวัญชัย ศรีแสง - หลังโรงเรียนบ้านดงศรีสำราญ หมู่ที่ 9  
 เข้าของโครงการ องค์การบริหารส่วนตำบลบ้านเหล่า อำเภอเพ็ญ จังหวัดอุดรธานี  
 ประมาณเมื่อ

ลำดับที่	รายการงานก่อสร้าง	หน่วย	จำนวน	ราคาต่อหน่วย	ราคาทุน	FN	ราคาต่อหน่วยx FN	ราคากลาง
1	งานปรับปรุงโครงสร้างทาง							
1.1	งานกรูยทางถางป่า	ตร.ม.	-	-	-	-	-	-
1.2	งานรื้อผิวถนนคอนกรีตเดิม	ตร.ม.	-	-	-	-	-	-
1.2	งานปะซ่อมผิวทางเดิม	ตร.ม.	-	-	-	-	-	-
2	งานผิวทางและผิวไหล่ทาง							
1.1	งานแตกไค้ด(Tack Coat)	ตร.ม.	948.00	11.73	11,120.04	1.3607	15.96	15,131.04
1.2	งานผิวทางพาราเอสฟัลท์คคอนกรีต หนา 4 ซม.	ตร.ม.	948.00	247.75	234,867.00	1.3607	337.11	319,583.53
3	งานวางท่อระบายน้ำ							
3.1	วางท่อระบายน้ำ คสล.มอก. ชั้น 3 ขนาด 0.40 ม	ม.	-	-	-	-	-	-
3.2	งานรื้อถนนคอนกรีตพร้อมเทใหม่	ตร.ม.	-	-	-	-	-	-
3.3	งานลงหินลูกรัง	ลบ.ม.	-	-	-	-	-	-
<b>รวมราคางานทาง</b>								<b>334,714.57</b>



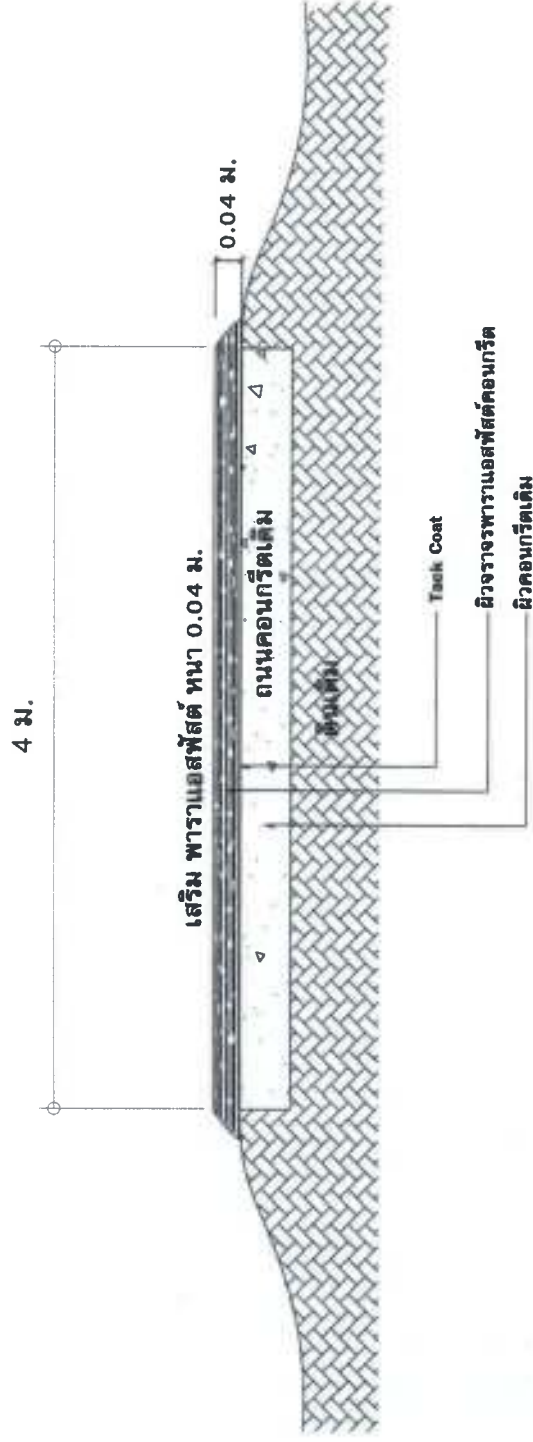

รูปตัดเสริมพาราแอสฟัลต์

มาตรฐานส่วน Not To Scale

องค์การบริหารส่วนตำบลบ้านเหล่า ค.บ้านเหล่า อ.ปรางค์ ๑.จตุรธานี 41150	
โครงการ เสริมผิวจราจรแอสฟัลต์ บ้านหนองศรีสำราญ หมู่ที่ 9	
สถานที่ก่อสร้าง จ.บ้านเหล่า อ.ปรางค์ ๑.จตุรธานี ค.บ้านเหล่า อ.ปรางค์ ๑.จตุรธานี	
สำรวจ/เขียนแบบ (หม่อมราชวงศ์ อ่อนละมุน) นางช่างโยธา อบ.บ้านเหล่า	
ตรวจสอบ (นายสุวิธา ธีรพันธุ์เอก) ผู้อำนวยการกองช่าง อบ.บ้านเหล่า	
เห็นชอบ อ.ปรางค์ (นายฉิมพจน สุขมณีรัตน์) ปลัดองค์การบริหารส่วนตำบลบ้านเหล่า	
อนุมัติ (นายคำไพ ทรัพย์สูง) นายกองค์การบริหารส่วนตำบลบ้านเหล่า	
วัน เดือน ปี	แผ่นที่ 2
แก้ไขครั้งที่	
แบบองค์	