



ประกาศองค์การบริหารส่วนตำบลบ้านเหล่า
เรื่อง ข้อมูลรายละเอียดค่าใช้จ่ายเกี่ยวกับการจัดซื้อจัดจ้าง ราคาากลาง
และการคำนวณราคาากลาง
ตำบลบ้านเหล่า อำเภอบึงสามพัน จังหวัดสุพรรณบุรี

.....

ตามที่ สำนักงาน ป.ป.ช. ให้หน่วยงานของรัฐเปิดเผยข้อมูลรายละเอียดค่าใช้จ่ายเกี่ยวกับการจัดซื้อจัดจ้าง ราคาากลางและการคำนวณราคาากลางตามแบบตารางวงเงินงบประมาณที่ได้รับจัดสรร และรายละเอียดค่าใช้จ่ายเกี่ยวกับจัดซื้อจัดจ้าง เพื่อให้หน่วยงานของรัฐเป็นไปในแนวทางเดียวกัน นั้น

บัดนี้ องค์การบริหารส่วนตำบลบ้านเหล่า ได้จัดทำข้อมูลรายละเอียดค่าใช้จ่ายเกี่ยวกับการจัดซื้อจัดจ้าง ราคาากลางและการคำนวณราคาากลาง โครงการถนนคอนกรีตเสริมเหล็ก บ้านดงขันทอง หมู่ที่ ๑๐ เรียบร้อยแล้ว ตามรายละเอียดแนบท้ายประกาศฉบับนี้

ประกาศ ณ วันที่ ๓๑ เดือน มีนาคม พ.ศ. ๒๕๖๔

(ลงชื่อ).....

(นายคำไพ สมบูรณ์)

นายกองค์การบริหารส่วนตำบลบ้านเหล่า

ตารางแสดงวงเงินงบประมาณที่ได้รับจัดสรรและราคากลางในงานจ้างก่อสร้าง

๑. ชื่อโครงการ

- โครงการก่อสร้างถนนคอนกรีตเสริมเหล็ก บ้านดงขันทอง หมู่ที่ ๑๐

๒ หน่วยงานเจ้าของโครงการ กองช่าง องค์การบริหารส่วนตำบลบ้านเหล่า

๓. วงเงินงบประมาณที่ได้รับจัดสรร

- ๔๙๘,๐๐๐.- บาท (สี่แสนเก้าหมื่นแปดพันบาทถ้วน)

๔. ลักษณะงานพอสังเขป

เพื่อจ่ายเป็นค่าก่อสร้างถนนคอนกรีตเสริมเหล็ก สายนานาชาติเศรษฐา พลวาปี - บ้านนายบุญชู ยงชั้น ขนาดผิวจราจรกว้าง ๔ เมตร ยาว ๒๓๒ เมตร หนา ๐.๑๕ เมตร หรือมีพื้นที่ คสล. ไม่น้อยกว่า ๙๒๘ ตร.ม. ลงหินลูกรังไหลทางปริมาตรข้างละ ๐.๐๐-๐.๑๕ เมตร ตามแบบ อบต. บ้านเหล่า พร้อมป้ายโครงการ จำนวน ๑ ป้าย

๕. ราคากลางคำนวณ ณ วันที่

- วันที่ ๓๑ มีนาคม ๒๕๖๔

- เป็นเงิน ๔๙๙,๐๖๔.๕๒ บาท (สี่แสนเก้าหมื่นเก้าพันหกสิบบาทห้าสิบบองสตางค์)

๖. บัญชีประมาณราคากลาง

๖.๑ ใบประมาณราคาก่อสร้าง

๗. รายชื่อคณะกรรมการกำหนดราคากลาง

๗.๑ นางทิพวิภา ช่วยมาก ประธานกรรมการ

๗.๒ นายพัฒนากร อุบลเพ็ญ กรรมการ

๗.๓ นายอภิรักษ์ อ่อนละมุล กรรมการ



บันทึกข้อความ

ส่วนราชการ กองช่าง องค์การบริหารส่วนตำบลบ้านเหล่า อำเภอกันทรวิชัย จังหวัดอุดรธานี

ที่ อด ๘๓๔๐๓/๕๓๑ วันที่ ๓๑ มีนาคม ๒๕๖๔

เรื่อง รายงานผลการกำหนดราคากลางโครงการก่อสร้างถนนคอนกรีตเสริมเหล็ก บ้านดงชั้นทอง หมู่ที่ ๑๐

เรียน นายองค์การบริหารส่วนตำบลบ้านเหล่า

ตามที่ องค์การบริหารส่วนตำบลบ้านเหล่า มีคำสั่งที่ /๒๕๖๔ ลงวันที่ ๒๕๖๔ เรื่องแต่งตั้งคณะกรรมการกำหนดราคากลางโดยพิจารณาโครงการก่อสร้างถนนคอนกรีตเสริมเหล็ก บ้านดงชั้นทอง หมู่ที่ ๑๐ เพื่อจ่ายเป็นค่าก่อสร้างถนนคอนกรีตเสริมเหล็กสายบ้านนายเศรษฐ์ พลวาปี-บ้านนายบุญชู ยงชั้น ขนาดผิวจราจรกว้าง ๔ เมตร ยาว ๒๓๒ เมตร หนา ๐.๑๕ เมตร หรือมีพื้นที่คสล.ไม่น้อยกว่า ๙๒๘ ตร.ม ลงหินลูกรังใหญ่ทางปริมาตรข้างละ ๐.๐๐-๐.๑๕ เมตร ตามแบบ อบต.บ้านเหล่า พร้อมป้ายโครงการ งบประมาณ ๔๙๘,๐๐๐ บาท ประมาณราคาเมื่อวันที่ ๒๒ กรกฎาคม ๒๕๖๓ โดยใช้งบประมาณจากข้อบัญญัติรายจ่ายประจำปีงบประมาณ พ.ศ.๒๕๖๔

คณะกรรมการกำหนดราคากลาง ได้ทำการพิจารณาและเห็นชอบกำหนดเป็นราคากลางเพื่อดำเนินการจัดซื้อจัดจ้าง ตามรายละเอียดงบประมาณที่แนบมาพร้อมโครงการก่อสร้างถนนคอนกรีตเสริมเหล็กบ้านดงชั้นทอง หมู่ที่ ๑๐ ราคาที่กำหนด ดังนี้

โครงการก่อสร้างถนนคอนกรีตเสริมเหล็ก บ้านดงชั้นทอง หมู่ที่ ๑๐ เพื่อจ่ายเป็นค่าก่อสร้างถนนคอนกรีตเสริมเหล็ก สายบ้านนายเศรษฐ์ พลวาปี-บ้านนายบุญชู ยงชั้น ขนาดผิวจราจรกว้าง ๔ เมตร ยาว ๒๓๒ เมตร หนา ๐.๑๕ เมตร หรือมีพื้นที่คสล.ไม่น้อยกว่า ๙๒๘ ตร.ม ลงหินลูกรังใหญ่ทางปริมาตรข้างละ ๐.๐๐-๐.๑๕ เมตร ตามแบบ อบต.บ้านเหล่า พร้อมป้ายโครงการ งบประมาณ ๔๙๘,๐๖๔.๕๒ บาท ประมาณราคาเมื่อวันที่ ๒๓ มีนาคม ๒๕๖๔ กำหนดแล้วเสร็จ ๖๐ วัน

ดังนั้น เพื่อให้การดำเนินการดังกล่าวเป็นไปตามระเบียบพัสดุและด้วยความเรียบร้อยถูกต้อง จึงขอเสนอให้หน่วยงานคลังดำเนินการตามระเบียบฯ ดังกล่าวต่อไป

จึงเรียนมาเพื่อโปรดพิจารณา

(ลงชื่อ).....ประธานกรรมการ
(นางทิพวิภา ช่วยมาก)

(ลงชื่อ).....กรรมการ
(นางพัฒนกร อุบลเพ็ญ)

(ลงชื่อ).....กรรมการ
(นายอภิรักษ์ อ่อนละมุล)

ความเห็นของรองผู้อำนวยการกองคลัง/หัวหน้าเจ้าหน้าที่พัสดุ

เห็นชอบ/ไม่เห็นชอบ/ขอความเห็นเพิ่มเติม/ขอสงวนสิทธิ์

(ลงชื่อ).....

(นางศิวพร โพธิ์ศรีดา)

ผู้อำนวยการกองคลัง

ความเห็นของรองปลัดองค์การบริหารส่วนตำบลบ้านเหล่า

(ลงชื่อ).....

(นายธนวัฒน์ เหล่ายา)

รองปลัดองค์การบริหารส่วนตำบลบ้านเหล่า

ความเห็นของปลัดองค์การบริหารส่วนตำบลบ้านเหล่า

(ลงชื่อ).....

(นายณิชน อุมศรีภัก)

ปลัดองค์การบริหารส่วนตำบลบ้านเหล่า

อนุมัติ

ไม่อนุมัติ

(ลงชื่อ).....

(นายคำไพ สมบูรณ์)

นายกองค์การบริหารส่วนตำบลบ้านเหล่า

สรุปราคากลางงานก่อสร้างถนน

ส่วนราชการ องค์การบริหารส่วนตำบลบ้านเหล่า อำเภอเพ็ญ จังหวัดอุดรธานี

ประเภทงาน โครงการก่อสร้างถนนคสล.บ้านดงขันทอง หมู่ที่ 10

สถานที่ก่อสร้าง สายจากบ้านนายเศรษฐา พลวาปี - บ้านนายบุญชู ยางขัน บ้านดงขันทอง หมู่ที่ 10

เจ้าของโครงการ องค์การบริหารส่วนตำบลบ้านเหล่า อำเภอเพ็ญ จังหวัดอุดรธานี

ประมาณเมื่อ ๒๗ สิงหาคม ๒๕๖๕

ลำดับที่	รายการ	รวม ค่าก่อสร้าง (บาท)	หมายเหตุ
1	คิดเป็นราคาค่าก่อสร้าง	499,064.52	Factor F -เงินล่วงหน้าจ่าย 0% -ดอกเบี้ยเงินกู้ 5% -เงินประกันผลงานหัก 0% -ค่าภาษีมูลค่าเพิ่ม 7% -พื้นที่ปกติ
สรุป	รวมค่าก่อสร้างเป็นเงิน	499,064.52	ระยะเวลา 60 วัน
	คิดเป็นเงินประมาณ	499,064.52	
(ตัวอักษร)	สี่แสนเก้าหมื่นเก้าพันหกสิบสี่บาทห้าสิบสองสตางค์		

คณะกรรมการกำหนดราคากลาง ตามคำสั่งที่ ลว.

ได้ตรวจสอบแล้ว เห็นชอบให้ประมาณราคานี้เป็นราคากลาง

(ลงชื่อ)  ประธานกรรมการ


(นางทิพวิภา ช่วยมาก)

(ลงชื่อ)  กรรมการ

(นายพัฒน์นกร อุดมเพ็ญ)

(ลงชื่อ)  กรรมการ

(นายอภิรักษ์ อ่อนละมุด)

(ลงชื่อ)  รองปลัด อบต.บ้านเหล่า / ผู้ตรวจสอบ

(นายธนวัฒน์ เหล่ายา)

(ลงชื่อ)  ปลัด อบต.บ้านเหล่า/เห็นชอบ

(นายณิชนพ อุดมศรีภัก)

(ลงชื่อ)  นายก อบต.บ้านเหล่า / ผู้อนุมัติ

(นายคำไพ สมบุญณ์)

แบบฟอร์มรายงานราคากลางงานทาง

ประเภทงาน โครงการก่อสร้างถนนคสล.บ้านดงขันทอง หมู่ที่ 10

ปริมาณงาน ก่อสร้างถนนคสล. ขนาดผิวจราจร กว้าง 4 ม. ยาว 232 ม. หน้า 0.15 ม. หรือมีปริมาณพื้นที่คสล. ไม่น้อยกว่า 928 ตร.ม. ลงหินลูกรังให้ต่ำกว่า

ข้างละ 0.00-0.50 ม. ตามแบบอบต.บ้านเหล่า พร้อมป้ายโครงการ

สถานที่ก่อสร้าง สาขาจากบ้านนายเศรษฐา พลวาลี - บ้านนายบุญชู ยางขัน บ้านดงขันทอง หมู่ที่ 10

เจ้าของโครงการ องค์การบริหารส่วนตำบลบ้านเหล่า อำเภอเพ็ญ จังหวัดอุดรธานี




ประมาณเมื่อ ๒๗ ธันวาคม ๒๕๖๕


ลำดับที่	รายการงานก่อสร้าง	หน่วย	จำนวน	ราคาต่อหน่วย	ราคาทุน	FN	ราคาต่อหน่วยx FN	ราคากลาง
1	งานดินคันทาง							
1.1	งานเกลี่ยปรับแต่งทางเดิม	ตร.ม.	928.00	1.25	1,160.00	1.3607	1.70	1,578.41
1.2	งานดินตัด	ลบ.ม.	-	-	-	-	-	-
1.3	งานดินถม	ลบ.ม.	-	-	-	-	-	-
2	งานโครงสร้างทาง							
2.1	งานชั้นรองพื้นทาง	ลบ.ม.	-	-	-	-	-	-
2.2	งานผิวจราจร ชนิดคสล.(240 ksc.)	ลบ.ม.	139.20	2,137.46	297,534.43	1.3607	2,908.44	404,855.10
2.3	งานไหล่ทาง ชนิดลูกรัง	ลบ.ม.	46.40	63.64	2,952.90	1.3607	86.59	4,018.01
2.4	งานทรายหยาบรองพื้น(อัดแน่น)	ลบ.ม.	46.40	463.49	21,505.94	1.3607	630.67	29,263.13
2.5	งานตะแกรงเหล็ก wire mesh	ตร.ม.	928.00	26.50	24,592.00	1.3607	36.06	33,462.33
2.6	งานเหล็ก Dowel 15 มม.	ตัน	0.32	25,215.19	8,068.86	1.3607	34,310.31	10,979.30
2.7	ลาดผูกเหล็ก	กก.						
2.8	ค่าแรงแบบหล่อคอนกรีต	ตร.ม.	69.60	133.00	9,256.80	1.3607	180.97	12,595.73
2.9	โพม	แผ่น	6	20.00	120.00	1.3607	27.21	163.28
2.10	งานแอสฟัลต์ผสมทราย	เมตร	185.60	5.00	928.00	1.3607	6.80	1,262.73
2.11	ท่อ PVC.3/4"x0.25 ม.พร้อมCAPปลาย	ชุด	75.00	2.50	187.50	1.3607	3.40	255.13
2.12	ค่าแรงตั้งรอยต่อ (JOINT)	เมตร	185.60	2.50	464.00	1.3607	3.40	631.36

ลำดับที่	รายการงานก่อสร้าง	หน่วย	จำนวน	ราคาต่อหน่วย	ราคาทุน	FN	ราคาต่อหน่วยx FN	ราคากลาง
3	งานท่อลดกลม ค.ส.ล.							
3.1	ขนาด 0.30 ม.	เมตร	-	-	-	-	-	-
3.2	ขนาด 0.40 ม.	เมตร	-	-	-	-	-	-
3.3	ขนาด 0.60 ม.	เมตร	-	-	-	-	-	-
3.4	ขนาด 0.80 ม.	เมตร	-	-	-	-	-	-
3.5	ขนาด 1.00 ม.	เมตร	-	-	-	-	-	-
3.6	กำแพงปากท่อ	ลบ.ม.	-	-	-	-	-	-
3.7	งานปลูกหญ้า	ตร.ม.	-	-	-	-	-	-
รวมราคางานทาง								499,064.52


คณะกรรมาธิการกำหนดราคากลาง ตามคำสั่งที่ ลว.

ได้ตรวจจสอบแล้ว เห็นชอบให้ประมาณราคานี้เป็นราคากลาง

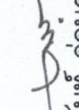
(ลงชื่อ)  ประธานกรรมการ
(นางทิพวิภา ชวชมมาก)
(ลงชื่อ)  กรรมการ
(นายพัฒน์นगर อุดมเพ็ญ)
(ลงชื่อ)  กรรมการ
(นายอภิรักษ์ อ่อนละมุด)

(ลงชื่อ)  รองปลัด อบต.บ้านเหล่า /ผู้ตรวจจสอบ

(นายชนวีวัฒน์ เหล่ายา)

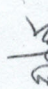(ลงชื่อ)  ปลัด อบต.บ้านเหล่า/เห็นชอบ

(นายณิชนพ อุดมศรีภัก)



(ลงชื่อ)  นายก อบต.บ้านเหล่า /ผู้อนุมัติ

(นายคำไพ สิมบูรณ์)

ทิศเหนือ



ศาลากลางบ้าน

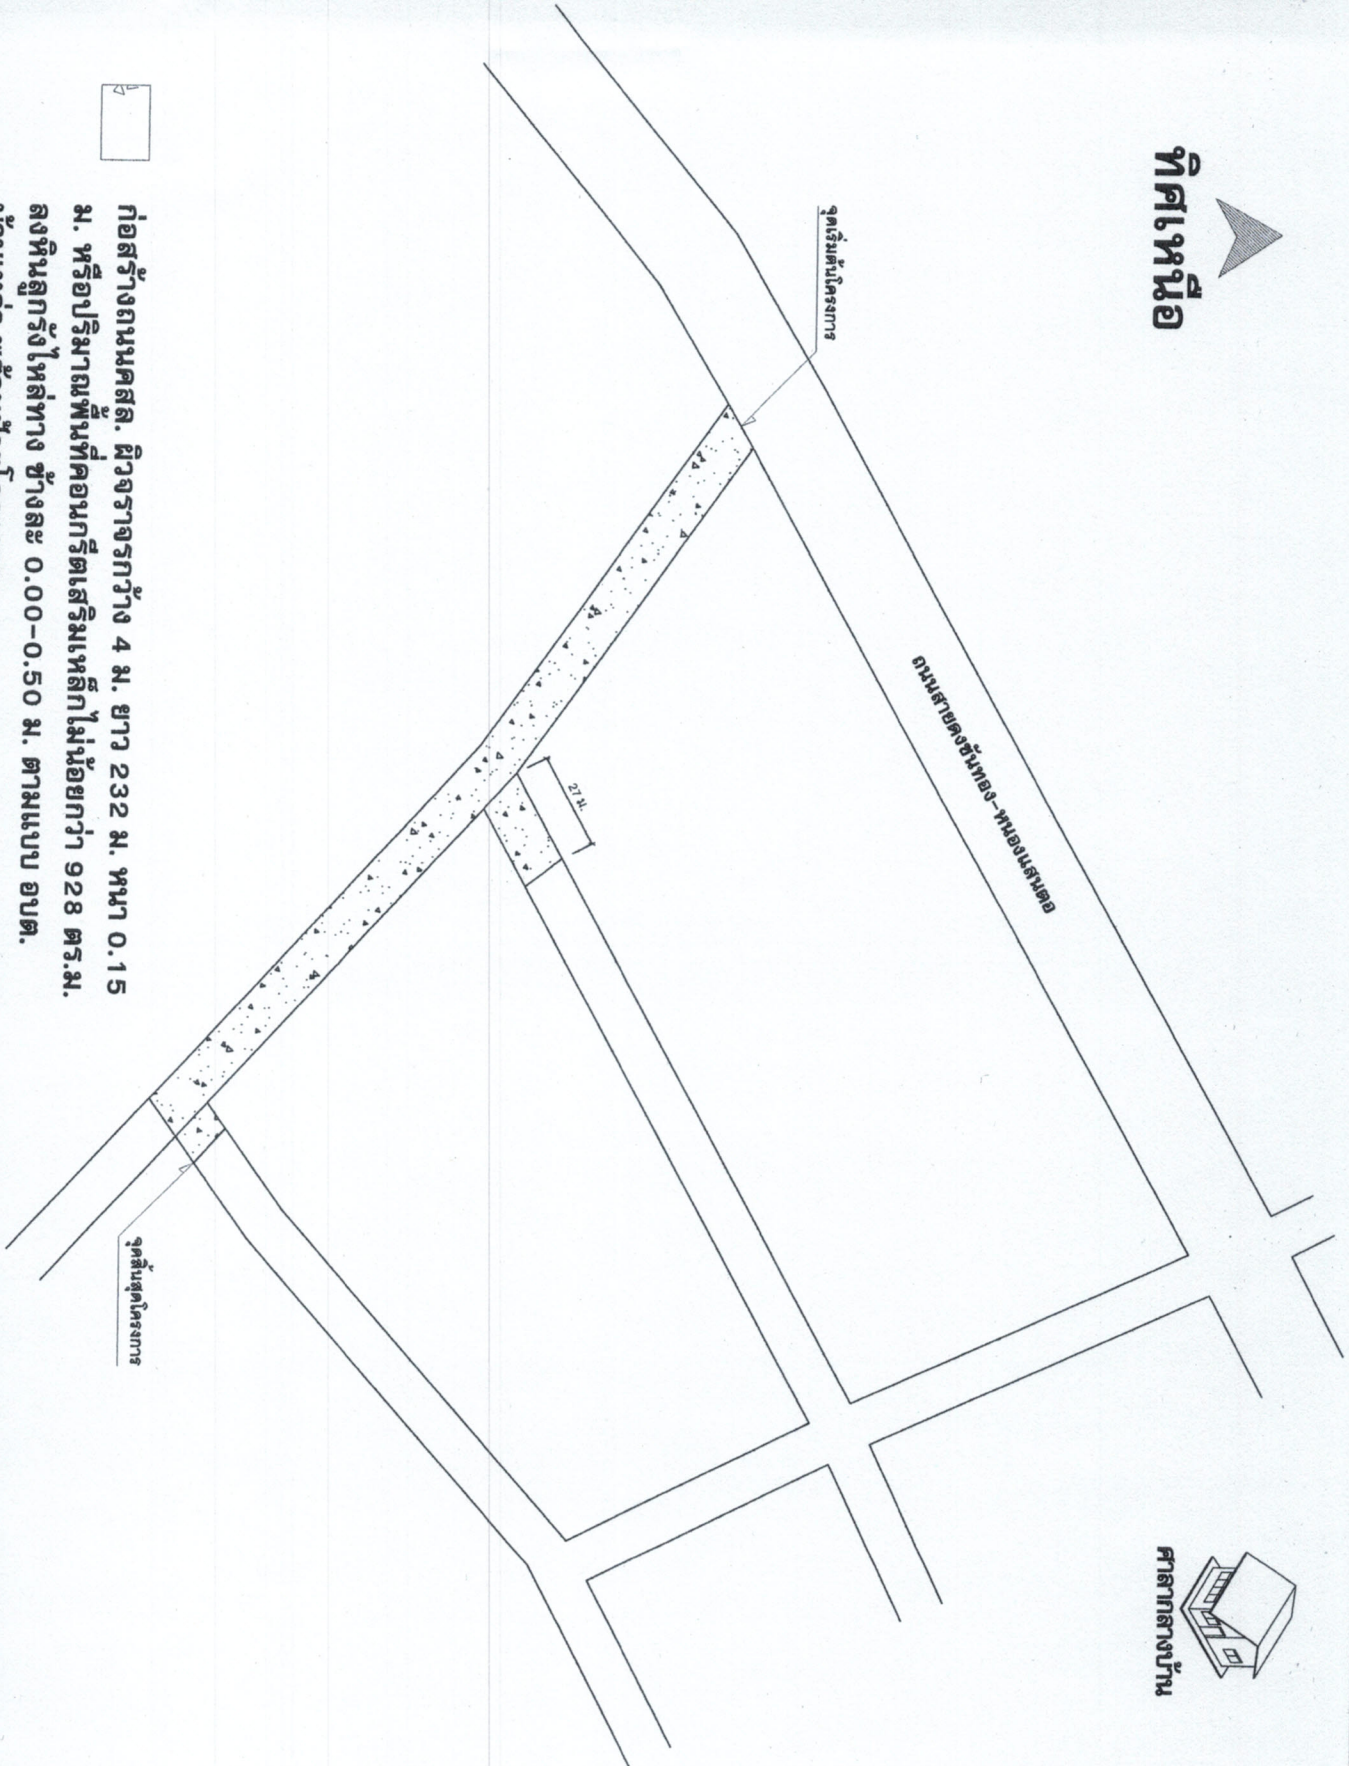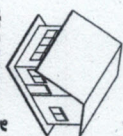


ก่อสร้างถนนคอนกรีต ผิวจราจรกว้าง 4 ม. ยาว 23.2 ม. หน้า 0.15 ม. หรือปริมาณพื้นที่คอนกรีตเสริมเหล็กไม่น้อยกว่า 928 ตร.ม. ลงหินลูกรังไหลทางข้างละ 0.00-0.50 ม. ตามแบบ อบต. บ้านเหล่า พร้อมป้ายโครงการ

มาตรฐานส่วน


Not To Scale

ผังบริเวณ, แผนที่

องค์การบริหารส่วนตำบลบ้านเหล่า ค.บ้านเหล่า อ.เมืงฯ จ.สุราษฎร์ธานี 41150	
โครงการ ก่อสร้างถนนคอนกรีตบ้านเลขที่ ๑๑ ม.10	
สถานที่ก่อสร้าง ตำบลบ้านเขาทราย พทว.ปี-หนองชุม ค.บ้านเหล่า อ.เมืงฯ จ.สุราษฎร์ธานี	
สำรวจ/ออกแบบ	
ตรวจ (นายอภิรักษ์ อ่องละมูล) นายช่างโยธา อบต.บ้านเหล่า	
เห็นชอบ (นายสุริยา ไตร่มุกดา) ผู้อำนวยการกองช่าง อบต.บ้านเหล่า	
อนุมัติ (นายฉัตรพน ดุสิตศรีวิทย์) ปลัดองค์การบริหารส่วนตำบลบ้านเหล่า	
นายกองการบริหารส่วนตำบลบ้านเหล่า (นายคำพิศ สมบูรณ์)	
วัน เดือน ปี	แผนที่ 1
แก้ไขครั้งที่	
แบบเลขที่	

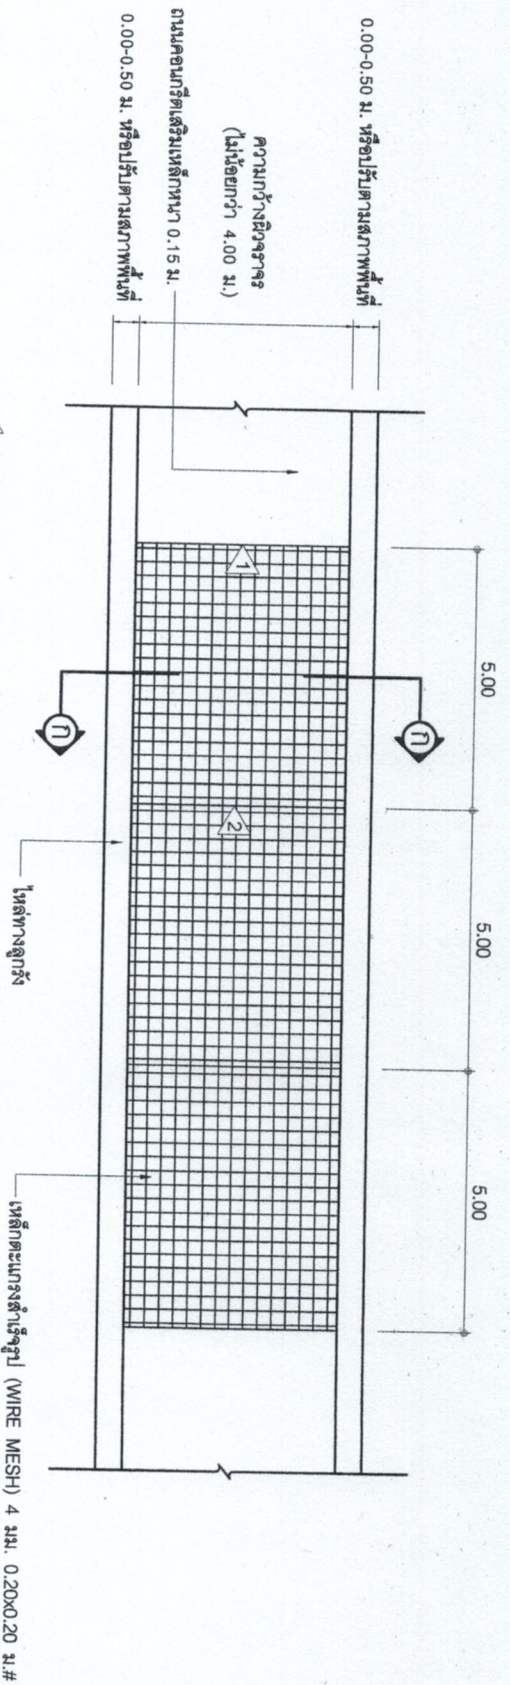

การพิจารณากำลังยึดประลัยเพื่อการตรวจรับงานคอนกรีต
ก่อนอายุคอนกรีตครบ 28 วัน ให้ตรวจรับได้ แต่ต้องเฝ้าผลการ
ทดสอบกำลังอัดประลัยของแบบตัวอย่างคอนกรีตที่เก็บจากการ
เทในครั้งสร้างจริงในหน้างาน ซึ่งต้องมีค่ากำลังอัดประลัยไม่ต่ำกว่า
240 KSC. ทั้งนี้อายุของคอนกรีตไม่น้อยกว่า 7 วัน กำลังยึด
ประลัยไม่ต่ำกว่า 75% ของค่ากำลังอัดประลัย ที่ 240 KSC.
อ้างอิง แบบ มพท. 101-2561

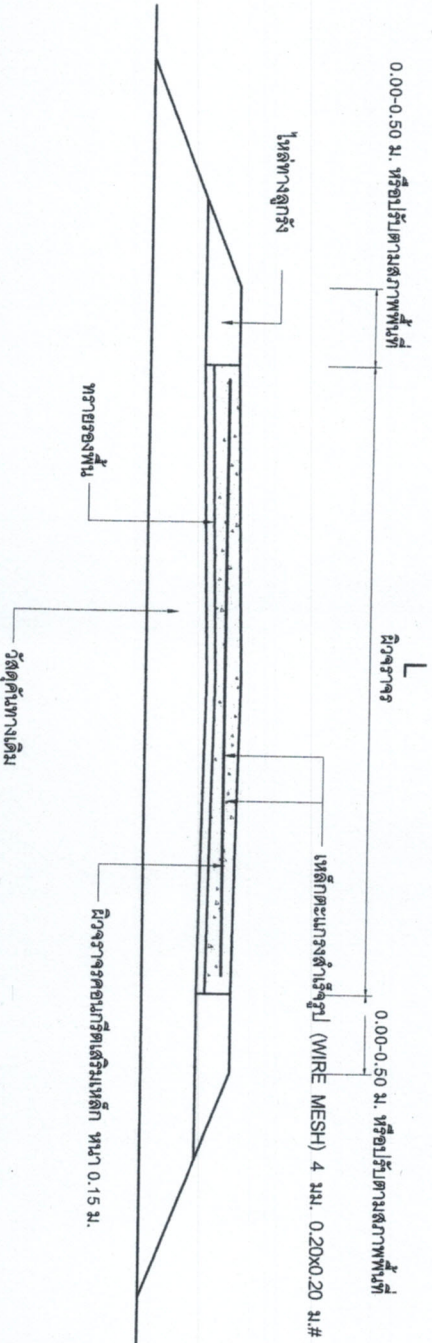


แปลนถนคอนกรีตเสริมเหล็ก

Not To Scale


รูปตัด ก-ก

Not To Scale


องค์กรบริหารส่วนตำบลบ้านเหล่า ตำบลเหล่า อ.เมือง จ.อุดรธานี 41150	
โครงการ ก่อสร้างถนน กสส.บ้านดงซำทอง ม.10	
สถานที่ก่อสร้าง ตำบลบ้านดงซำทอง พหลโยธิน-นงนุช ต.บ้านเหล่า อ.เมือง จ.อุดรธานี	
เขียน / ออกแบบ (นายอภิรักษ์ อ่อนละมูญ) นายช่างโยธา อบต.บ้านเหล่า	
ตรวจ (นายสุวิภา ไกรนันทกา) ผู้อำนวยการช่าง อบต.บ้านเหล่า	
เห็นชอบ (นายฉวีรพณ คุณศรีศรี) ปลัดองค์การบริหารส่วนตำบลบ้านเหล่า	
อนุมัติ (นายอภิเทพ ชาติสุขขันธ์)	
นายอำนวยการบริหารส่วนตำบลบ้านเหล่า	วันที่
วัน เดือน ปี	แผ่นที่ 2
แก้ไขครั้งที่	
แบบเลขที่	

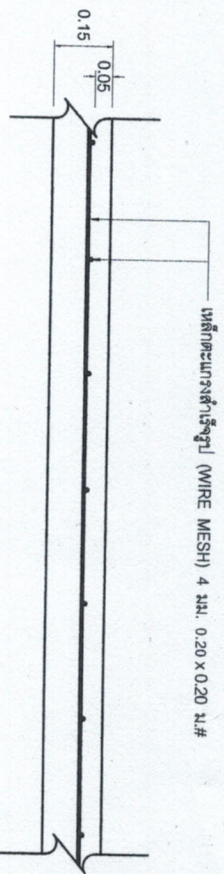

แบบขยายการเสริมเหล็กตะแกรง
Not To Scale

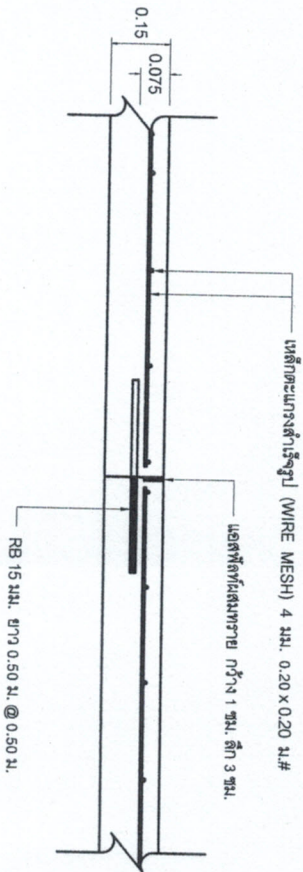

แบบขยายรอยต่อเพื่อการหดตัว (CONTRACTION JOINT)
Not To Scale

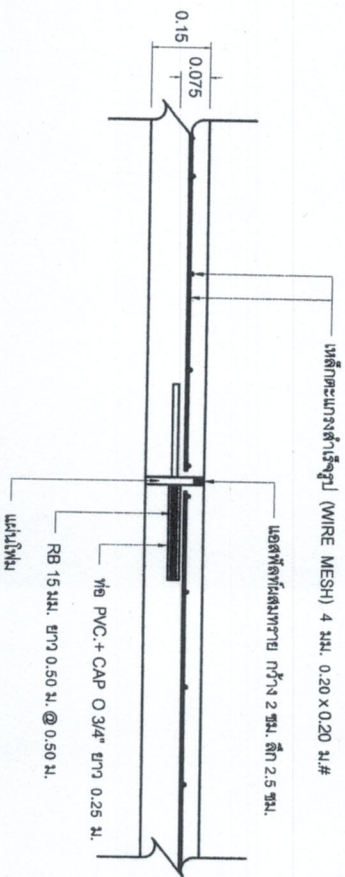

แบบขยายรอยต่อเพื่อการขยายตัว (EXPANSION JOINT)
Not To Scale

องค์การบริหารส่วนตำบลบ้านเหล่า
บ้านเหล่า อ.เมือง จ.สุราษฎร์ธานี 41150

โครงการ

ก่อสร้างถนน กตต.บ้านเลขที่ ๓๓๓ ม.10

สถานที่ก่อสร้าง

ต.บ้านเลขที่ ๓๓๓ ม.10 อ.เมือง จ.สุราษฎร์ธานี

เขียน / ออกแบบ

(นายอดิษฐ์ อ่อนละมุน)
นางชางโยธา ออบ.บ้านเหล่า

ตรวจ

(นายสุริยา ไกรรุ่งเกา)
ผู้ดำเนินการช่าง อบต.บ้านเหล่า

เห็นชอบ

(นายณิชนัน อุนศรีศรี)
ปลัดองค์การบริหารส่วนตำบลบ้านเหล่า

อนุมัติ

(นายคำพิง ชนัญจรณ์)

นายกองค์การบริหารส่วนตำบลบ้านเหล่า

วัน เดือน ปี

หน้า 3

แก้ไขครั้งที่

แบบเลขที่