



บันทึกข้อความ

ส่วนราชการ กองช่าง องค์การบริหารส่วนตำบลบ้านเหล่า อำเภอบึงพญา จังหวัดอุดรธานี

ที่ อต ๘๓๔๐๓/๕๒๑

วันที่ ๑๙ มีนาคม ๒๕๖๔

เรื่อง รายงานผลการกำหนดราคากลางโครงการก่อสร้างลานคอนกรีตเสริมเหล็กที่ทำการอบต.(หลังใหม่)

เรียน นายองค์การบริหารส่วนตำบลบ้านเหล่า


ตามที่ องค์การบริหารส่วนตำบลบ้านเหล่า มีคำสั่งที่ ๑๕ /๒๕๖๔ ลงวันที่ ๕ กุมภาพันธ์ ๒๕๖๔ เรื่องแต่งตั้งคณะกรรมการกำหนดราคากลางโดยโครงการก่อสร้างลานคอนกรีตเสริมเหล็กที่ทำการอบต.(หลังใหม่) เพื่อจ่ายเป็นค่าก่อสร้างลานคอนกรีตเสริมเหล็กที่ทำการอบต.(หลังใหม่) ขนาดพื้นที่ไม่น้อยกว่า ๕๕๐ ตร.ม. ตามแบบ อบต.บ้านเหล่า พร้อมป้ายโครงการ งบประมาณ ๒๒๘,๐๐๐ บาท ประมาณราคาเมื่อวันที่ ๒๒ กรกฎาคม ๒๕๖๓ โดยใช้งบประมาณจากข้อบัญญัติรายจ่ายประจำปีงบประมาณ พ.ศ.๒๕๖๔


คณะกรรมการกำหนดราคากลาง ได้ทำการพิจารณาและเห็นชอบกำหนดเป็นราคากลางเพื่อดำเนินการจัดซื้อจัดจ้าง ตามรายละเอียดงบประมาณที่แนบมาพร้อมโครงการก่อสร้างลานคอนกรีตเสริมเหล็กที่ทำการอบต.(หลังใหม่) ราคาที่กำหนด ดังนี้


โครงการก่อสร้างลานคอนกรีตเสริมเหล็กที่ทำการอบต.(หลังใหม่) เพื่อจ่ายเป็นค่าก่อสร้างลานคอนกรีตเสริมเหล็กที่ทำการอบต.(หลังใหม่) ขนาดพื้นที่ไม่น้อยกว่า ๕๕๐ ตร.ม. ตามแบบ อบต.บ้านเหล่าพร้อมป้ายโครงการ งบประมาณ ๒๒๙,๑๑๘.๘๗ บาท ประมาณราคาเมื่อวันที่ ๒๓ มีนาคม ๒๕๖๔ กำหนดแล้วเสร็จ ๖๐ วัน

ดังนั้น เพื่อให้การดำเนินการดังกล่าวเป็นไปตามระเบียบพัสดุและด้วยความเรียบร้อยถูกต้อง จึงขอเสนอให้หน่วยงานคลังดำเนินการตามระเบียบฯ ดังกล่าวต่อไป

จึงเรียนมาเพื่อโปรดพิจารณา

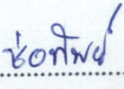(ลงชื่อ)..........ประธานกรรมการ
(นางช่อทิพย์ ไชยทองศรี)

(ลงชื่อ)..........กรรมการ
(นายดุสิต ศรีสร้างคอม)

(ลงชื่อ)..........กรรมการ
(นายอนันต์ อ่อนละมูล)

.../ความเห็น

ความเห็นของรองผู้อำนวยการกองคลัง/หัวหน้าเจ้าหน้าที่พัสดุ

เห็นชอบโครงการที่คณะกรรมการประเมินโครงการอนุมัติ

(ลงชื่อ).....

(นางศิวพร โพธิ์ศรีตา)
ผู้อำนวยการกองคลัง

ความเห็นของรองปลัดองค์การบริหารส่วนตำบลบ้านเหล่า

(ลงชื่อ).....

(นายธนวัฒน์ เหล่ายา)
รองปลัดองค์การบริหารส่วนตำบลบ้านเหล่า

ความเห็นของปลัดองค์การบริหารส่วนตำบลบ้านเหล่า

(ลงชื่อ).....

(นายณิชน อุมศรีภัก)
ปลัดองค์การบริหารส่วนตำบลบ้านเหล่า

อนุมัติ

ไม่อนุมัติ

(ลงชื่อ).....

(นายคำไพ สมบูรณ์)
นายกองค์การบริหารส่วนตำบลบ้านเหล่า

องค์การบริหารส่วนตำบลบ้านเหล่า อ.เพ็ญ จ.อุดรธานี

โครงการ ก่อสร้างถนนคสล.บริเวณ ที่ทำการ อบต.บ้านเหล่า หลังใหม่ อำเภอ เพ็ญ
 เส้นทาง ที่ทำการ อบต.บ้านเหล่า หลังใหม่ จังหวัด อุดรธานี
 ปริมาณงาน ก่อสร้างถนนคสล. ขนาดพื้นที่ไม่น้อยกว่า 550 ตร.ม. หนา 0.12 เมตร
 ตามแบบอบต.บ้านเหล่าพร้อมป้ายโครงการ

ประมาณราคามือ

ลำดับที่	รายการ	รวม ค่างานต้นทุน (บาท)	Factor F	รวม ค่าก่อสร้าง (บาท)	หมายเหตุ
1	ประเภทงานทาง	175,489.334	1.3056	229,118.874	Factor F -เงินล่วงหน้าจ่าย 0% -ดอกเบี้ยเงินกู้ 5% -ภาษีมูลค่าเพิ่ม 7% -พื้นที่ปกติ
สรุป		รวมค่าก่อสร้างเป็นเงิน		229,118.874	ระยะเวลา 45 วัน
		คิดเป็นเงินประมาณ		229,118.87	
(ตัวอักษร)	สองแสนสองหมื่นเก้าพันหนึ่งร้อยสิบแปดบาทแปดสิบเจ็ดสตางค์				

คณะกรรมการกำหนดราคากลาง ตามคำสั่งที่ ๘๕

ลว. ๕ กุมภาพันธ์ ๒๕๖๔

ได้ตรวจสอบแล้ว เห็นชอบให้ประมาณราคานี้เป็นราคากลาง

(ลงชื่อ) ช่อทิพย์ ประธานกรรมการ

(นายช่อทิพย์ ไชยทองศรี)

(ลงชื่อ) [Signature] กรรมการ

(นายดุสิต ตรีสร้างคอม)

(ลงชื่อ) [Signature] กรรมการ

(นายอภิรักษ์ อ่อนละมูล)

(ลงชื่อ) [Signature] รองปลัด อบต.บ้านเหล่า /ผู้ตรวจสอบ

(นายธนวัฒน์ เหล่ายา)

(ลงชื่อ) [Signature] ปลัด อบต.บ้านเหล่า /ผู้เห็นชอบ

(นายณิชาพน อุดมศรีภัก)

(ลงชื่อ) [Signature] นายก อบต.บ้านเหล่า /ผู้อนุมัติ

(นายคำไพ สมบูรณ์)

ใบประมาณราคาก่อสร้าง
องค์การบริหารส่วนตำบลบ้านเหล่า
โครงการก่อสร้างลานคสล.


โครงการ ก่อสร้างลานคสล.บริเวณ ที่ทำการ อบต.บ้านเหล่า หลังใหม่
เส้นทาง ที่ทำการ อบต.บ้านเหล่า หลังใหม่
ปริมาณงาน ก่อสร้างลานคสล. ขนาดพื้นที่ไม่น้อยกว่า 550 ตร.ม. หน้า 0.12 เมตร
ตามแบบอบต.บ้านเหล่าพร้อมป้ายโครงการ

อำเภอ เพ็ญ
จังหวัด อุดรธานี

ประมาณราคาเมื่อวันที่ ๒๓ สิงหาคม ๒๕๖๔

ลำดับที่	รายการ	หน่วย	ปริมาณ	คำนวณต้นทุน (บาท)		คำนวณต้นทุน (บาท)		รวมยอดเงิน	หมายเหตุ
				ราคา/หน่วย	จำนวนเงิน	ราคา/หน่วย	จำนวนเงิน		
1	งานดินคันทาง								
1.1	งานเกลี่ยปรับแต่งทางเดิม	ตร.ม.	550.00	-	-	1.25	687.500	687.500	
1.2	งานดินตัด	ลบ.ม.			-	-	-	-	
1.3	งานดินถม	ลบ.ม.			-	-	-	-	
2	งานโครงสร้างทาง								
2.1	งานชั้นรองพื้นทาง	ลบ.ม.	-	-	-	-	-	-	
2.2	งานผิวจราจร ชนิด คสล.(240 ksc.)	ลบ.ม.	66.000	1,831.46	120,876.36	306.00	20,196.00	141,072.36	
2.3	งานไหล่ทาง ชนิดลูกรัง	ลบ.ม.	-	-	-	-	-	-	
2.4	งานทรายหยาบรองพื้น(อัดแน่น)	ลบ.ม.	27.50	364.49	10,023.48	99.00	2,722.50	12,745.98	
2.5	งานตะแกรงเหล็ก wire mesh	ตร.ม.	550.00	21.50	11,825.00	5.00	2,750.00	14,575.00	
2.6	งานเหล็ก Dowel 15 มม.	ตัน	0.100	21,915.19	2,191.52	3,300.00	330.00	2,521.52	
2.7	ลวดผูกเหล็ก	กก.	3.00	44.16	132.48	-	-	132.48	
2.8	ค่าแรงแบบหล่อคอนกรีต	ตร.ม.	24.00		-	133.00	3,192.00	3,192.00	
2.90	โฟม	แผ่น	5.00	-	-	30.00	150.00	150.00	
2.10	งานแอสฟัลท์ผสมทราย	เมตร	55.00	5.00	275.00	-	-	275.00	
2.11	ท่อ PVC.3/4"x0.25 ม.พร้อมCAPปลาย	ชุด			-	-	-	-	
2.12	ค่าแรงตัดรอยต่อ (JOINT)	เมตร	55.00	-	-	2.50	137.50	137.50	
	ยอดยกไป							175,489.334	


ลำดับที่	รายการ	หน่วย	ปริมาณ	ค่าวัสดุ (บาท)		ค่าแรงงาน (บาท)		รวมยอดเงิน	หมายเหตุ
				ราคา/หน่วย	จำนวนเงิน	ราคา/หน่วย	จำนวนเงิน		
	ยอดยกมา							175,489.334	
3	งานท่อลอดคกลม ค.ส.ล.								
3.1	ขนาด 0.30 ม.	เมตร			-		-	-	
3.2	ขนาด 0.40 ม.	เมตร		-		-	-	-	
3.3	ขนาด 0.60 ม.	เมตร			-		-	-	
3.4	ขนาด 0.80 ม.	เมตร			-		-	-	
3.5	ขนาด 1.00 ม.	เมตร			-		-	-	
3.6	ขนาด 1.20 ม.	เมตร			-		-	-	
3.7	ขนาด 1.50 ม.	เมตร			-		-	-	
3.8	รื้อท่อระบายน้ำพร้อมลงใหม่	เมตร	-		-		-	-	
3.7	งานปลูกหญ้า	ตร.ม.			-		-	-	
รวมทั้งสิ้นเป็นเงิน						-		-	175,489.334

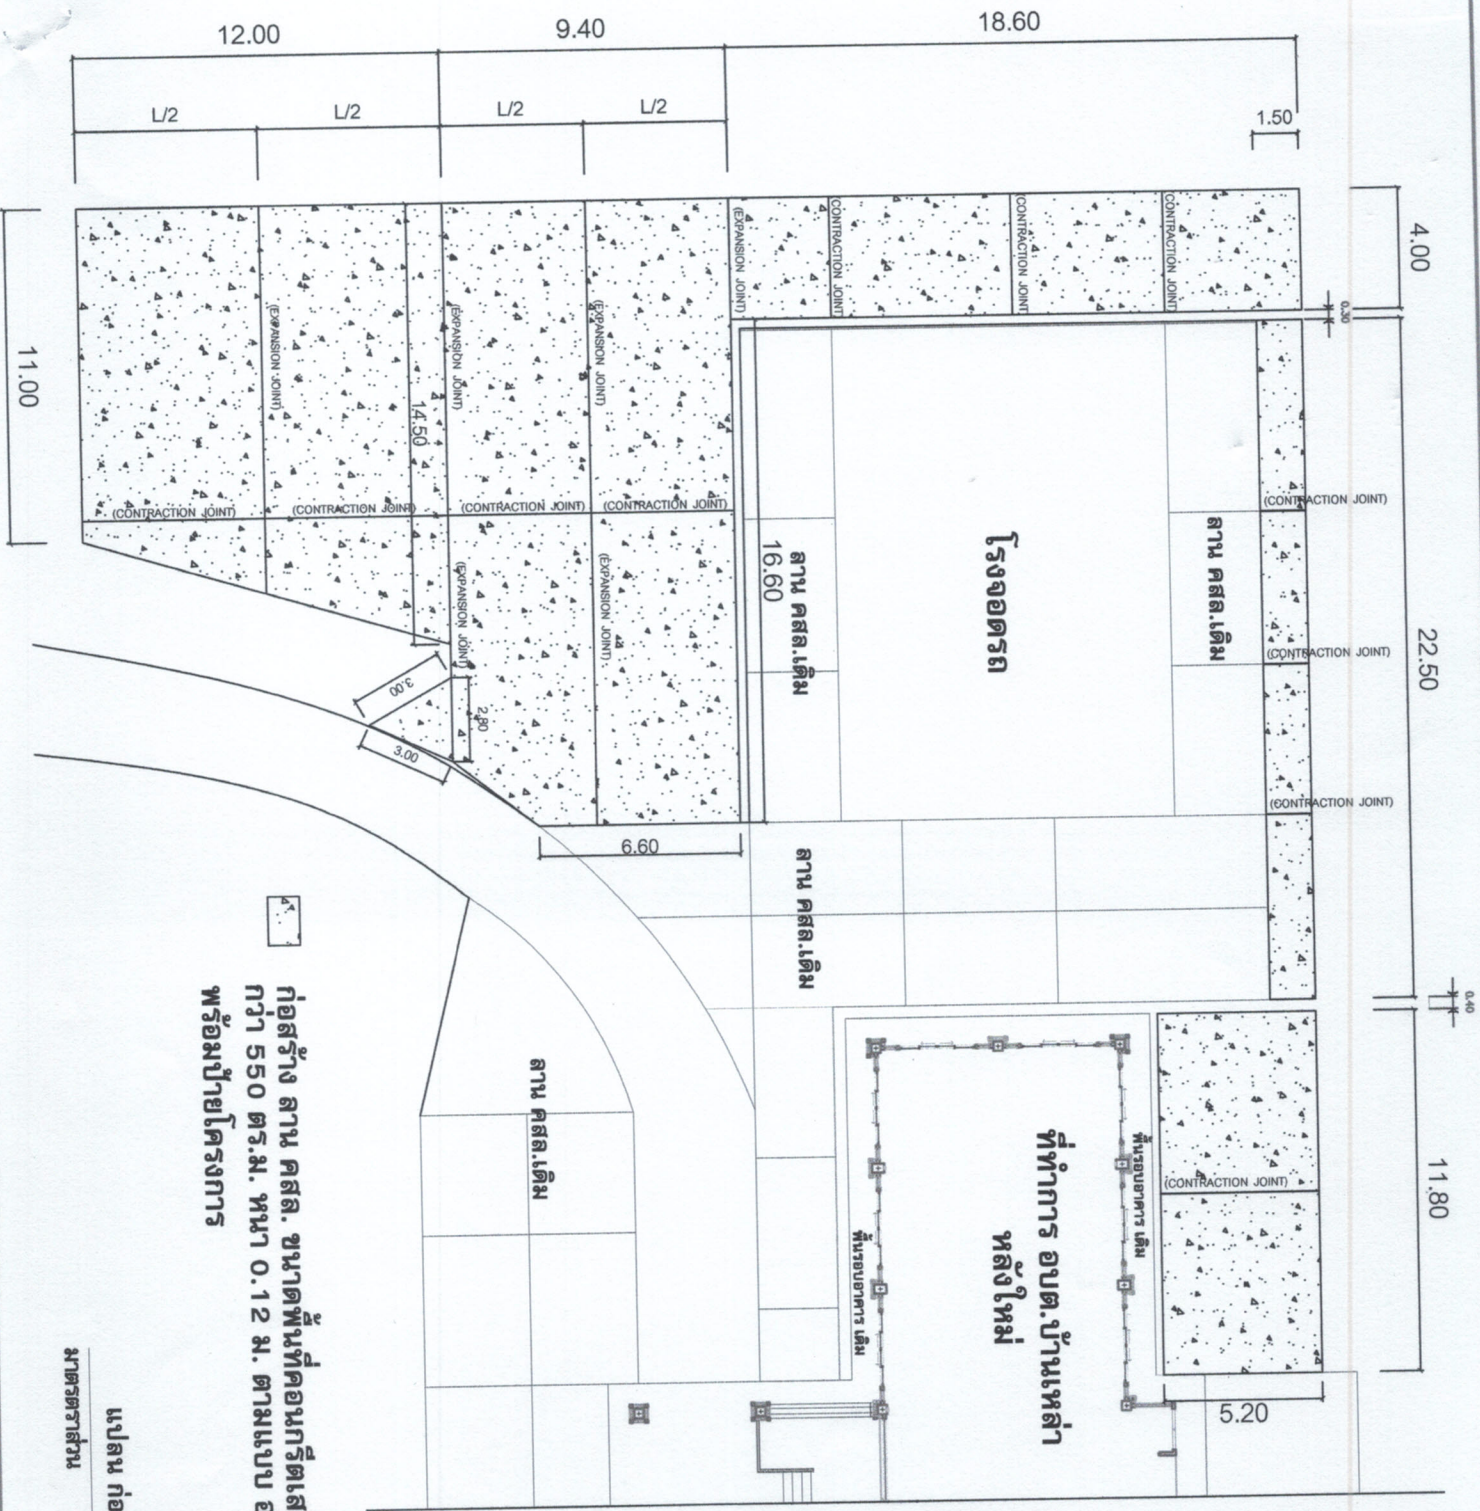

ก่อสร้าง ลาน คสล. ขนาดพื้นที่คอนกรีตเสริมเหล็กไม่น้อยกว่า 550 ตร.ม. หน้า 0.12 ม. ตามแบบ อบต.บ้านเหล่า พร้อมป้ายโครงการ

แปลน ก่อสร้าง ลาน คสล.
มาตรฐานสวน 1:100

องค์การบริหารส่วนตำบลบ้านเหล่า ต.บ้านเหล่า อ.พิบูลย์ จ.สุราษฎร์ธานี 41150	
โครงการ ก่อสร้าง ลาน คสล.บริเวณ ที่ทำการ อบต.บ้านเหล่า หลังใหม่	
สถานที่ก่อสร้าง ที่ทำการ อบต.บ้านเหล่า หลังใหม่ ต.บ้านเหล่า อ.พิบูลย์ จ.สุราษฎร์ธานี	
ตำรวจ/ออกหมาย	
ครอบ (นายอภิรักษ์ อ่อนละมูต) นายช่างโยธา อบต.บ้านเหล่า	เห็นชอบ (นายสุวิทย์ ไร่หนูชาติ) ผู้อำนวยการกองช่าง อบต.บ้านเหล่า
อนุมัติ (นายฉวีชาน จิตนรงค์) ปลัดองค์การบริหารส่วนตำบลบ้านเหล่า	อนุมัติ (นายคำพิท ธาญจน์) นายกองค์การบริหารส่วนตำบลบ้านเหล่า
วันที่ 1	หน้า 1
แก้ไขครั้งที่ 1	
แบบเลขที่	

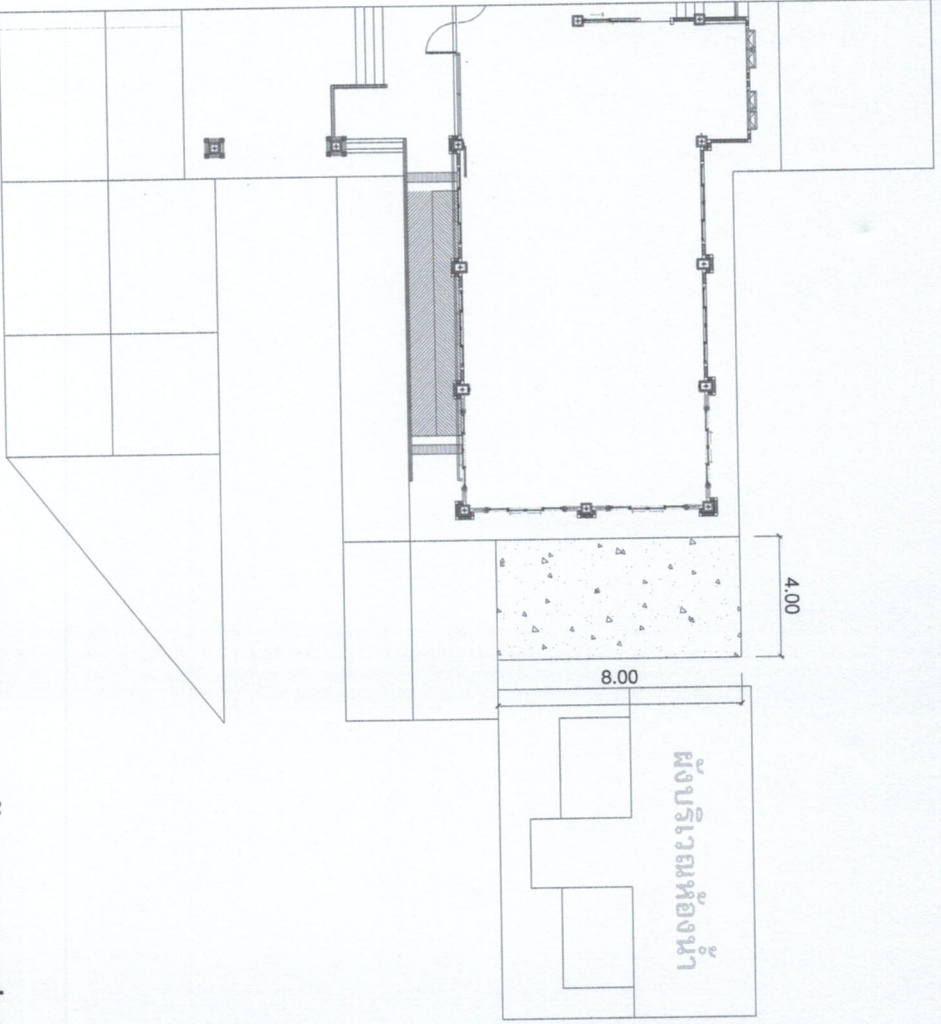





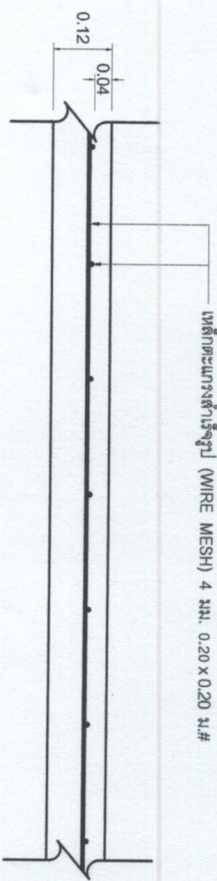
หมายเหตุ-

การตัดแบบขยายรอยต่อเพื่อการหดตัว (CONTRACTION JOINT)
 ตัดตามรอยคอนกรีตเดิม เพื่อการขยายตัว (EXPANSION JOINT)
 ตัดตามแบบ อปต.บ้านเหล่า


ในการนี้ไม่สามารถทำตามแบบแปลนได้ ให้อยู่ในดุลพินิจของ
 ช่างผู้ควบคุมงานของผู้จ้าง

แปลน ก่อสร้าง ลาน คสล. ช้างห้องน้ำ
 มาตรฐานส่วน 1:100

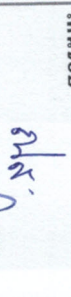
องค์กรบริหารส่วนตำบลบ้านเหล่า ค.บ้านเหล่า อ.ทิว อ.สุพรรณ 41150	
โครงการ ก่อสร้าง ลาน คสล.บริเวณ ที่ทำการ อบต.บ้านเหล่า หลังใหม่	
สถานที่ก่อสร้าง ที่ทำการ อบต.บ้านเหล่า หลังใหม่ ค.บ้านเหล่า อ.ทิว อ.สุพรรณ	
สำรวจ/ออกแบบ	
 (นายอภิรักษ์ อ่อนละมูอ) นายช่างสถาปัตย์บ้านเหล่า	
ทรจจ  (นายสุริยา คุ้มหมอก) ผู้รับเหมาโครงการ อบต.บ้านเหล่า	
เห็นชอบ  (นายฉัตรทนต์ ตุ่นศรีศรี) ปลัดองค์การบริหารส่วนตำบลบ้านเหล่า	
อนุมัติ	 (นายคำพิ คุ้มบุรณ์) นายช่างสำรวจส่วนตำบลบ้านเหล่า
วัน เดือน ปี	แผ่นที่ 2
แก้ไขครั้งที่	
แบบเลขที่	



แบบขยายการเสริมเหล็กตะแกรง
Not To Scale

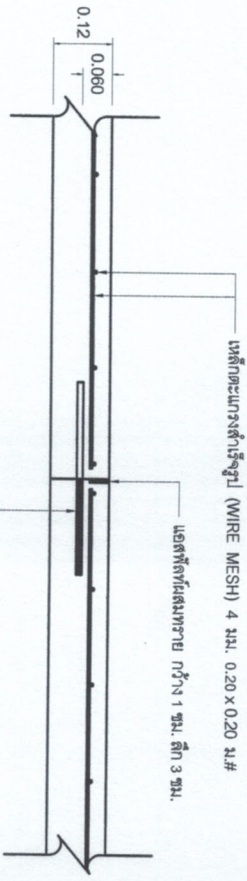

แบบขยายรอยต่อเพื่อการหดตัว (CONTRACTION JOINT)
Not To Scale

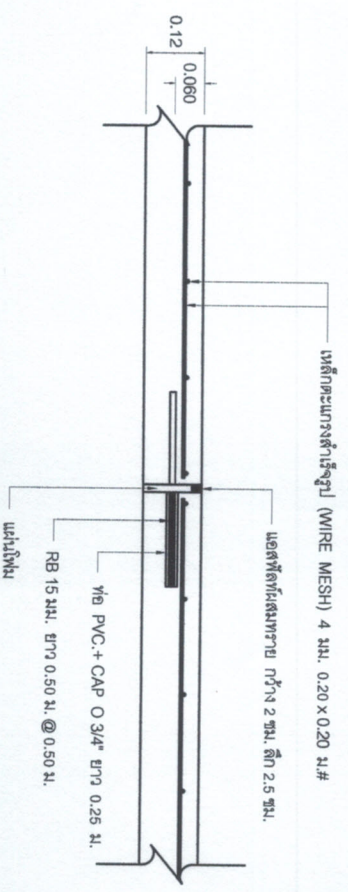

แบบขยายรอยต่อเพื่อการขยายตัว (EXPANSION JOINT)
Not To Scale

องค์การบริหารส่วนตำบลบ้านเหล่า
ร.บ้านเหล่า อ.เมือง จ.อุตรดิตถ์ 41150

โครงการ
ก่อสร้างถนน คสล.บริเวณ ที่ทำการ
อบต.บ้านเหล่า หลังใหม่

สถานที่ก่อสร้าง
ที่ทำการ อบต.บ้านเหล่า หลังใหม่
ร.บ้านเหล่า อ.เมือง จ.อุตรดิตถ์

เขียน / ออกแบบ

(นายอภิรักษ์ อ่อนละมุด)
นางชิ่งชธา อดต.บ้านเหล่า

ตรวจ

(นายสุวิภา ไกรรุ่งเรือง)
ผู้อำนวยการกองช่าง อบต.บ้านเหล่า

เห็นชอบ

(นายชัชชน อุณศรีภัก)
ปลัดองค์การบริหารส่วนตำบลบ้านเหล่า

อนุมัติ

(นายคำพิ ศงษ์รัมย์)

นายกองค์การบริหารส่วนตำบลบ้านเหล่า

วัน เดือน ปี

หน้าที่ยื่น

3

กำกับครั้งที่

แบบเลขที่