



ประกาศองค์การบริหารส่วนตำบลบ้านเหล่า
เรื่อง ข้อมูลรายละเอียดค่าใช้จ่ายเกี่ยวกับการจัดซื้อจัดจ้าง ราคาากลาง
และการคำนวณราคาากลาง
ตำบลบ้านเหล่า อำเภอเพ็ญ จังหวัดอุดรธานี

ตามที่ สำนักงาน ป.ป.ช. ให้หน่วยงานของรัฐเปิดเผยข้อมูลรายละเอียดค่าใช้จ่ายเกี่ยวกับการจัดซื้อจัดจ้าง ราคาากลางและการคำนวณราคาากลางตามแบบตารางวงเงินงบประมาณที่ได้รับจัดสรรและรายละเอียดค่าใช้จ่ายเกี่ยวกับการจัดซื้อจัดจ้าง เพื่อให้หน่วยงานของรัฐเป็นไปในแนวทางเดียวกัน นั้น

บัดนี้ องค์การบริหารส่วนตำบลบ้านเหล่า ได้จัดทำข้อมูลรายละเอียดค่าใช้จ่ายเกี่ยวกับการจัดซื้อจัดจ้าง ราคาากลางและการคำนวณราคาากลาง โครงการก่อสร้างถนนคอนกรีตเสริมเหล็กจากบ้านดงชั้นทอง หมู่ที่ ๑๐ เรียบร้อยแล้ว ตามรายละเอียดแนบท้ายประกาศฉบับนี้

ประกาศ ณ วันที่ ๑๗ เดือน มีนาคม พ.ศ. ๒๕๖๕

(ลงชื่อ).....

(นายอนุวัฒน์ โสภากิจิตร)

นายกองค์การบริหารส่วนตำบลบ้านเหล่า

ตารางแสดงวงเงินงบประมาณที่ได้รับจัดสรรและราคากลางในงานจ้างก่อสร้าง

๑. ชื่อโครงการ

- โครงการก่อสร้างถนนคอนกรีตเสริมเหล็กจากบ้านดงขันทอง หมู่ที่ ๑๐

๒. หน่วยงานเจ้าของโครงการ

กองช่าง องค์การบริหารส่วนตำบลบ้านเหล่า

๓. วงเงินงบประมาณที่ได้รับจัดสรร

- ๙๓,๐๐๐.- บาท (เก้าหมื่นสามพันบาทถ้วน)

๔. ลักษณะงานพอสังเขป

เพื่อจ่ายเป็นค่าก่อสร้างถนนคอนกรีตเสริมเหล็กสายบ้านนายบุญนำ สีทาผล-บ้านนายชู ยางขันธุ์ บ้านดงขันทอง หมู่ที่ ๑๐ ขนาดกว้าง ๔ เมตร ยาว ๔๓ เมตร หนา ๐.๑๕ เมตร พื้นที่ผิวจราจรไม่น้อยกว่า ๑๗๒ ตารางเมตร ลงหินลูกรังไหล่ทางข้างละ ๐.๕๐ เมตร ตามแบบ อบต.บ้านเหล่า พร้อมป้ายโครงการ จำนวน ๑ ป้าย

๕. ราคากลางคำนวณ ณ วันที่

- วันที่ ๑๗ มีนาคม ๒๕๖๕

- เป็นเงิน ๙๓,๗๓๖.๖๔.- บาท (เก้าหมื่นสามพันเจ็ดร้อยสามสิบบาทหกสิบบาทหกสิบลึง)

๖. บัญชีประมาณราคากลาง

๖.๑ สรุปราคากลางงานก่อสร้างทาง สะพาน และท่อเหลี่ยม

๖.๒ แบบฟอร์มรายงานราคางานทาง

๗. รายชื่อคณะกรรมการกำหนดราคากลาง

๗.๑ นางสุจิตรา พริ้งเพระ

ประธานกรรมการ

๗.๒ สิบเอกพัฒนกร เสนาโยธี

กรรมการ

๗.๓ นายอภิรักษ์ อ่อนละมุล

กรรมการ



บันทึกข้อความ

ส่วนราชการ กองช่าง องค์การบริหารส่วนตำบลบ้านเหล่า อำเภอกันทรวิชัย จังหวัดอุดรธานี

ที่ อด ๘๓๔๐๓/๒๐๗

วันที่ ๑๗ มีนาคม ๒๕๖๕

เรื่อง รายงานผลการกำหนดราคาโครงการก่อสร้างถนนคอนกรีตเสริมเหล็กจากบ้านดงชั้นทอง หมู่ที่ ๑๐

เรียน นายกองค์การบริหารส่วนตำบลบ้านเหล่า

ตามที่ องค์การบริหารส่วนตำบลบ้านเหล่า มีคำสั่งที่ ๑๒๒/๒๕๖๕ ลงวันที่ ๑ มีนาคม ๒๕๖๕ เรื่องแต่งตั้งคณะกรรมการกำหนดราคากลางโดยพิจารณาโครงการก่อสร้างถนนคอนกรีตเสริมเหล็กจากบ้านดงชั้นทอง หมู่ที่ ๑๐ เพื่อจ่ายเป็นค่าก่อสร้างถนนคอนกรีตเสริมเหล็กสายบ้านนายบุญนำ สีหาผล - บ้านนายชู ยางขันธุ์ บ้านดงชั้นทอง หมู่ที่ ๑๐ ตำบลบ้านเหล่า อำเภอกันทรวิชัย จังหวัดอุดรธานี ขนาดกว้าง ๔ เมตร ยาว ๔๓ เมตร หนา ๐.๑๕ เมตร พื้นที่ผิวจราจรไม่น้อยกว่า ๑๗๒ ตารางเมตร ลงหินลูกรังไหล่ทางข้างละ ๐.๕๐ เมตร ตามแบบอบต. บ้านเหล่า งบประมาณ ๙๓,๐๐๐ บาท ระยะเวลาดำเนินการ ๖๐ วัน ประมาณราคาเมื่อวันที่ ๑๑ กุมภาพันธ์ ๒๕๖๕

คณะกรรมการกำหนดราคากลาง ได้ทำการพิจารณาและเห็นชอบกำหนดเป็นราคากลางเพื่อดำเนินการจัดซื้อจัดจ้าง ตามรายละเอียดงบประมาณที่แนบมาพร้อมโครงการก่อสร้างถนนคอนกรีตเสริมเหล็กจากบ้านดงชั้นทอง หมู่ที่ ๑๐ ราคาที่กำหนด ดังนี้

โครงการก่อสร้างถนนคอนกรีตเสริมเหล็กจากบ้านดงชั้นทอง หมู่ที่ ๑๐ เพื่อจ่ายเป็นค่าก่อสร้างถนนคอนกรีตเสริมเหล็กสายบ้านนายบุญนำ สีหาผล - บ้านนายชู ยางขันธุ์ บ้านดงชั้นทอง หมู่ที่ ๑๐ ขนาดกว้าง ๔ เมตร ยาว ๔๓ เมตร หนา ๐.๑๕ เมตร พื้นที่ผิวจราจรไม่น้อยกว่า ๑๗๒ ตารางเมตร ลงหินลูกรังไหล่ทางข้างละ ๐.๕๐ เมตร ตามแบบอบต. บ้านเหล่า งบประมาณ ๙๓,๗๓๖.๖๔ บาท ประมาณราคาเมื่อวันที่ ๑๐ มีนาคม ๒๕๖๕ ระยะเวลาดำเนินการ ๖๐ วัน

ดังนั้น เพื่อให้การดำเนินการดังกล่าวเป็นไปตามระเบียบพัสดุและด้วยความเรียบร้อยถูกต้อง จึงขอเสนอให้หน่วยงานคลังดำเนินการตามระเบียบฯ ดังกล่าวต่อไป

จึงเรียนมาเพื่อโปรดพิจารณา

(ลงชื่อ).....ประธานกรรมการ
(นางสุจิตรา พริ้งเพระ)

(ลงชื่อ).....กรรมการ
(สืบเอกพัฒนากร เสนาโยธี)

(ลงชื่อ).....กรรมการ
(นายอภิรักษ์ อ่อนละมุล)

.../ความเห็น

ความเห็นของรองผู้อำนวยการกองคลัง/หัวหน้าเจ้าหน้าที่พัสดุ

ควรพิจารณาจัดจ้างกรมพิกัดและกรมการคลัง

(ลงชื่อ).....

(นางศิวพร โพธิ์ศรีตา)

ผู้อำนวยการกองคลัง

ความเห็นของรองปลัดองค์การบริหารส่วนตำบลบ้านเหล่า

ควรดำเนินการจัดจ้างกรมการคลัง (แล้วดำเนินการตามระเบียบของส่วน)

(ลงชื่อ).....

(นายธนวัฒน์ เหล่ายา)

รองปลัดองค์การบริหารส่วนตำบลบ้านเหล่า

ความเห็นของปลัดองค์การบริหารส่วนตำบลบ้านเหล่า

กรมการคลัง

(ลงชื่อ).....

(นายณิชน อุดมศรีภัก)

ปลัดองค์การบริหารส่วนตำบลบ้านเหล่า

อนุมัติ

ไม่อนุมัติ.....

(ลงชื่อ).....

(นายอนุรัตน์ โสภากิจตร)

นายกองค์การบริหารส่วนตำบลบ้านเหล่า

แบบสรุปราคากลางงานก่อสร้างทาง สะพาน และท่อเหลี่ยม

ชื่อโครงการก่อสร้าง

ก่อสร้างถนนคอนกรีตเสริมเหล็กบ้านดงขันทอง หมู่ที่ 10

ปริมาณงาน

ขนาดกว้าง 4 เมตร ยาว 43 เมตร ทน 0.15 เมตร พื้นที่ผิวจราจรไม่น้อยกว่า 172 ตารางเมตร ลงหินลูกรังใหญ่ข้างละ 0.50 เมตร ตามแบบ อบต.บ้านเหล่า

สถานที่ก่อสร้าง

สายบ้านนายบุญนำ สีหาผล - บ้านนายชู ยางขันธ ตำบลบ้านเหล่า อำเภอเพ็ญ จังหวัดอุดรธานี

หน่วยงานเจ้าของโครงการ

องค์การบริหารส่วนตำบลบ้านเหล่า อ.เพ็ญ จ.อุดรธานี

แบบเลขที่

คำนวณราคากลางเมื่อวันที่

มีนาคม 2565

ลำดับ	รายการ	รวมค่างานก่อสร้าง	หมายเหตุ
1	ค่างานต้นทุนงานทาง	93,736.64	Factor F - เงินล่วงหน้าจ่าย 0% - เงินประกันผลงานหัก 0% - ดอกเบี้ยเงินกู้ 5% - ค่าภาษีมูลค่าเพิ่ม 7% - พื้นร่ ปกติ
สรุป	รวมค่าก่อสร้าง	93,736.64	
	คิดเป็นเงินค่าก่อสร้างประมาณ (เก้าหมื่นสามพันเจ็ดร้อยสามสิบหกบาทหกสิบสี่สตางค์)	93,736.64	

คณะกรรมการกำหนดราคากลาง ตามคำสั่งที่ 122/2565 ลว. 1 มี.ค. 2565

ได้ตรวจสอบแล้ว เห็นชอบให้ประมาณราคานี้เป็นราคากลาง

(ลงชื่อ)

 ประธานกรรมการ
(นางสุจิตรา พริ้งเพระ)

(ลงชื่อ)

 กรรมการ
(สิบเอกพัฒนากร เสนาโยธี)


(ลงชื่อ)

 กรรมการ
(นายอนันท์ อ่อนละมุล)

(ลงชื่อ)

 รองปลัด อบต.บ้านเหล่า /ผู้ตรวจสอบ
(นายธนวัฒน์ เหล่ายา)

(ลงชื่อ)

 ปลัด อบต.บ้านเหล่า /ผู้เห็นชอบ
(นายณิชน อุตมศรีภ)

(ลงชื่อ)

 นายก อบต.บ้านเหล่า /ผู้อนุมัติ
(นายอนันต์ ไสภกิจิตร)

แบบสรุปราคากลางงานก่อสร้างทาง สะพาน และท่อเหลี่ยม

ชื่อโครงการก่อสร้าง ก่อสร้างถนนคอนกรีตเสริมเหล็กบ้านดงชั้นทอง หมู่ที่ 10
 ปริมาณงาน ขนาดกว้าง 4 เมตร ยาว 43 เมตร หนา 0.15 เมตร พื้นที่ผิวจราจรไม่น้อยกว่า 172 ตารางเมตร ลงหินลูกรังใหญ่ทางข้างละ 0.50 เมตร ตามแบบ อดต.บ้านเหล่า
 สถานที่ก่อสร้าง สายบ้านนายบุญนำ สีหามล - บ้านนายชู ยางชั้นธ ตำบลบ้านเหล่า อำเภอเพ็ญ จังหวัดอุดรธานี
 หน่วยงานเจ้าของโครงการ องค์การบริหารส่วนตำบลบ้านเหล่า อ.เพ็ญ จ.อุดรธานี
 แบบเลขที่
 คำนวณราคากลางเมื่อวันที่ มีนาคม 2565

ลำดับ	รายการ	หน่วย	ปริมาณ งาน	ราคาต่อหน่วย	ราคาทุน (บาท)	Factor F	ราคาต่อหน่วย x FF	ราคากลาง
1	งานรื้อโครงสร้างถนนเดิม							
	1.1 งานรื้อผิวลาดยางเดิม	ตร.ม.						
	1.2 งานรื้อผิวคอนกรีตเดิม	ตร.ม.						
2	งานดิน							
	2.1 งานถมป่าและชุดต่อ	ตร.ม.						
	2.2 งานดินถมคันทาง	ลบ.ม.						
	2.3 งานทรายถมคันทาง	ลบ.ม.						
	2.4 งานวัสดุคัดเลือกประเภท ก	ลบ.ม.						
3	งานรองพื้นทางและพื้นทาง							
	3.1 งานรื้อชั้นทางเดิมและก่อสร้างใหม่ หนา 10 ซม. ชั้นพื้นทางหินคลุก/กรวดไม่	ตร.ม.						
	3.2 งานรื้อชั้นทางเดิมและก่อสร้างใหม่ หนา 10 ซม. ชั้นรองพื้นทางวัสดุผสมรวม	ตร.ม.						-
	3.3 งานรองพื้นทางวัสดุผสมรวม	ลบ.ม.						
	3.4 งานพื้นทางหินคลุก	ลบ.ม.					-	-
	3.5 งานทรายรองใต้ผิวทางคอนกรีต	ลบ.ม.	8.60	543.24	4,671.88	1.3607	6,357.03	6,357.03
	3.6 งานปรับปรุงชั้นทางเดิมในที่ ชุดลึกเฉลี่ย 20 ซม. ชั้นพื้นทางหินคลุก/กรวดไม่	ตร.ม.						
	3.7 งานไหล่ทางวัสดุรวม	ลบ.ม.						
	3.8 งานไหล่ทางลูกรังปรับเกลี่ย	ลบ.ม.	34.00	69.29	2,355.69	1.3607	3,205.39	3,205.39
4	งานผิวทาง							
	4.1 ผิวทางพอร์ตแลนด์ซีเมนต์คอนกรีต หนา 0.15 เมตร (ใช้ตะแกรงเหล็ก)	ตร.ม. ตร.ม.	172.00	348.59	59,957.61	1.3607	81,584.32	81,584.32
	4.2 รอยต่อเมื่อขยายตามขวาง (Expansion Joint)	ม.	0.00	106.83	0.00	1.3607	-	-
	4.3 รอยต่อเมื่อหดตามขวาง(Contraction Joint)	ม.	32.00	59.48	1,903.36	1.3607	2,589.90	2,589.90
	4.4 รอยต่อตามยาว (Longitudinal Joint)	ม.	0.00	43.08	0.00	1.3607	-	-
	4.5 รอยต่อตามขอบถนนคอนกรีตกับลาดยาง	ม.						

แบบสรุปราคากลางงานก่อสร้างทาง สะพาน และท่อเหลี่ยม

ชื่อโครงการก่อสร้าง ก่อสร้างถนนคอนกรีตเสริมเหล็กบ้านดงขันทอง หมู่ที่ 10
 ปริมาณงาน ขนาดกว้าง 4 เมตร ยาว 43 เมตร ทน 0.15 เมตร พื้นที่ผิวจราจรไม่น้อยกว่า 172 ตารางเมตร ลงหินลูกรังใหญ่ข้างละ 0.50 เมตร ตามแบบ อบต.บ้านเหล่า
 สถานที่ก่อสร้าง สายบ้านนายบุญนำ สีหามล - บ้านนายชู ยางขันซ์ ตำบลบ้านเหล่า อำเภอเพ็ญ จังหวัดอุดรธานี
 หน่วยงานเจ้าของโครงการ องค์การบริหารส่วนตำบลบ้านเหล่า อ.เพ็ญ จ.อุดรธานี
 แบบเลขที่
 คำวณราคากลางเมื่อวันที่ มีนาคม 2565

ลำดับ	รายการ	หน่วย	ปริมาณงาน	ราคาต่อหน่วย	ราคาทุน (บาท)	Factor F	ราคาต่อหน่วย x FF	ราคากลาง
5	4.6 งานปะซ่อมผิวทางเดิม (Skin Patch)	ตร.ม.						
	4.7 งานแทคโค้ท (Tack Coat)	ตร.ม.						
	4.8 งานผิวทางพาราแอสฟัลต์ติก	ตร.ม.						
	งานโครงสร้าง							
	5.1 งานท่อเหลี่ยมคอนกรีตเสริมเหล็กก่อสร้างใหม่	ม.						
	5.2 งานท่อกลมคสล.ขนาด Ø 0.40 ม.	ม.						
6	5.3 งานท่อกลมคสล.ขนาด Ø 0.60 ม.	ม.						
	งานเบ็ดเตล็ด							
	6.1 รางระบายน้ำคอนกรีตเสริมเหล็ก	ม.						
7	6.2 งานป้ายจราจร แบบ	ชุด						
	6.3 งานตีเส้นจราจร THERMOPLASTIC PANT (สีเหลืองและสีขาว)	ตร.ม.						
	งานจัดการเครื่องหมายจราจรระหว่างการก่อสร้าง	L.S.						
					68,888.54		TOTAL	93,736.64

ผลรวมค่างานต้นทุนงานก่อสร้างทาง = 93,736.64
 ค่า FACTOR F งานก่อสร้างทาง = 1.3607
 ค่า FACTOR F งานก่อสร้างสะพานและท่อเหลี่ยม =

คณะกรรมการกำหนดราคากลาง ตามคำสั่งที่ 122/2565 ลว. 1 มี.ค. 2565 ได้ตรวจสอบแล้ว เห็นชอบให้ประมาณราคานี้เป็นราคากลาง

(ลงชื่อ).....ประธานกรรมการ (ลงชื่อ).....กรรมการ (ลงชื่อ).....กรรมการ
 (นางสุจิตรา พริ้งเพระ) (สิบเอกพัฒนากร เสนาโยธี) (นายอภิรักษ์ อ่อนละมุล)




ทิศเหนือ



ก่อสร้างถนนคอนกรีตเสริมเหล็กบ้านดงชั้นทอง หมู่ที่ 10
 ขนาดกว้าง 4 เมตร ยาว 43 เมตร หนา 0.15 เมตร พื้นที่ผิวจราจรไม่น้อยกว่า 172 ตร.ม.
 ลงหินลูกรังไหล่ทางข้างละ 0.50 เมตร ตามแบบ อบต.บ้านเหล่า

ผังบริเวณ, แผนที่,
 Not To Scale


องค์การบริหารส่วนตำบลบ้านเหล่า ต.บ้านเหล่า อ.พิชัย จ.อุตรธานี 41150	
โครงการ ก่อสร้างถนนคอนกรีตเสริมเหล็ก บ้านดงชั้นทอง หมู่ที่ 10	
สถานที่ก่อสร้าง สายบ้านนาขลุ่ยนำ สีทาผล-บ้านนาขลุ่ย อ่างจันทร์ ต.บ้านเหล่า อ.พิชัย จ.อุตรธานี	
เขียนแบบ  (นายพงศธร ชัยนนทิวรรณ) ผู้ช่วยกองช่าง อบต.บ้านเหล่า	
สำรวจ/ออกแบบ  (นายอภิรักษ์ อ่อนละมุล) นายช่างโยธา อบต.บ้านเหล่า	
เห็นชอบ  (นายสุวิธา ไกรนันท) ผู้อำนวยการกองช่าง อบต.บ้านเหล่า	
เห็นชอบ  (นายธนวัฒน์ เหล่าชา) รองปลัดองค์การบริหารส่วนตำบลบ้านเหล่า ปลัดบริหารการแทนปลัดอบต.บ้านเหล่า	
 (นายอนุวัฒน์ โสภจิตร) นายกองค์การบริหารส่วนตำบลบ้านเหล่า	
วัน เดือน ปี	แผ่นที่
แก้ไขครั้งที่	
แบบเลขที่	

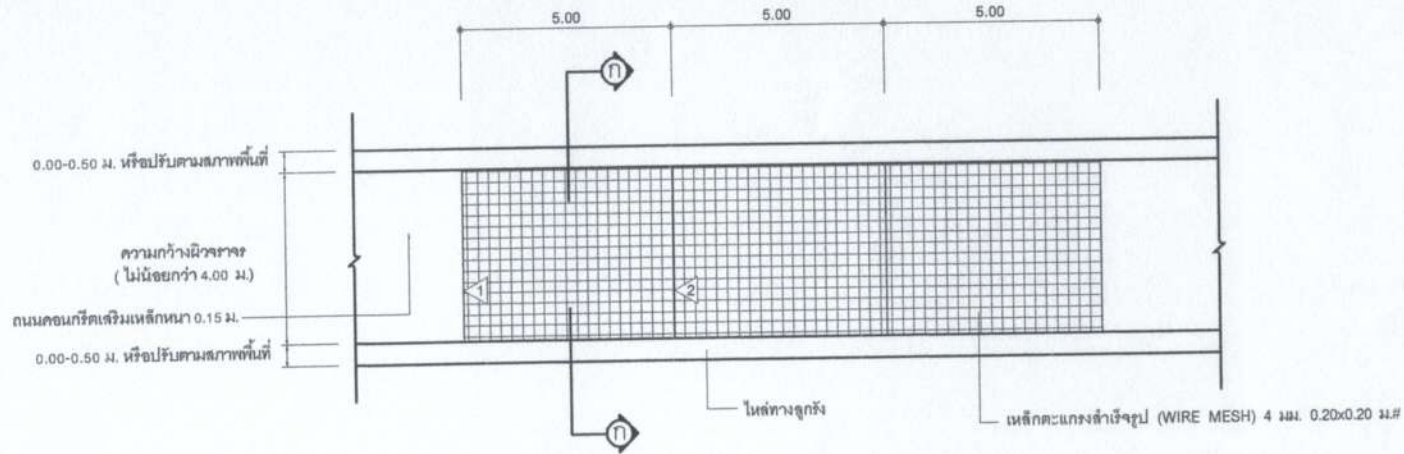

- 1 CONTRACTION JOINT (ทุกระยะ 5.00 ม.)
- 2 EXPANSION JOINT (ทุกระยะ 50.00 ม.)

แปลนถนนคอนกรีตเสริมเหล็ก
Not To Scale

การพิจารณากำลังอัดประลัยเพื่อการตรวจรับงานคอนกรีตก่อนอายุคอนกรีตครบ 28 วัน ให้ตรวจรับได้ แต่ต้องมีผลการทดสอบกำลังอัดประลัยของแท่งตัวอย่างคอนกรีตที่เก็บจากการเทโครงสร้างจริงในหน้างาน ซึ่งต้องมีค่ากำลังอัดประลัยไม่ต่ำกว่า 240 ksc. ทั้งนี้อายุของคอนกรีตไม่น้อยกว่า 7 วัน กำลังอัดประลัยไม่ต่ำกว่า 75 เปอร์เซ็นต์ ของค่ากำลังอัดประลัย ที่ 240 ksc. อ้างอิงแบบ มทข. 101-2561

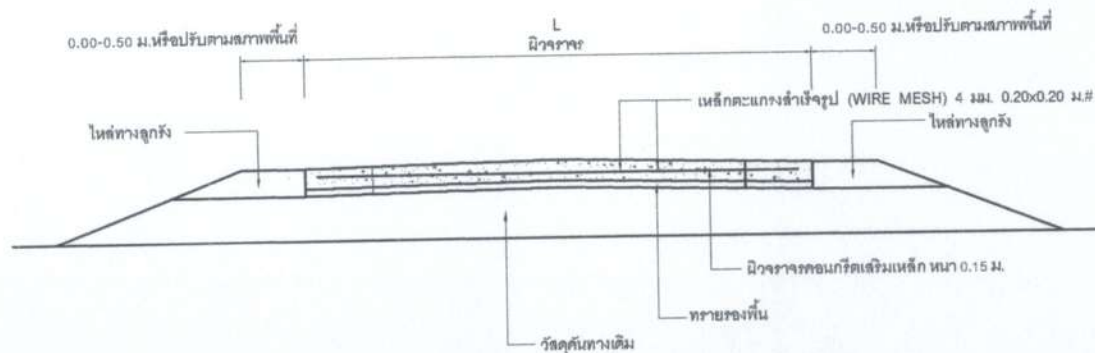

รูปตัด ก-ก
Not To Scale

องค์การบริหารส่วนตำบลบ้านเหล่า
ต.บ้านเหล่า อ.เทัญ จ.อุตรธานี 41150

โครงการ
ก่อสร้างถนนคอนกรีตเสริมเหล็ก
บ้านดงขันทอง หมู่ที่ 10

สถานที่ก่อสร้าง
สายบ้านหนองหญ้า สีทาผล-บ้านนาขุ
ยางขันธุ์ ต.บ้านเหล่า อ.เทัญ จ.อุตรธานี

เขียนแบบ

(นายพงศธร ชัยนันทิวรรณ)
ผู้ชำนาญช่างโยธา อบต.บ้านเหล่า

สำรวจ/ออกแบบ

(นายอดิวิทย์ อ่อนละมุด)
นายช่างโยธา อบต.บ้านเหล่า

ตรวจ

(นายสุริยา ใจบุญตา)
ผู้อำนวยการกองช่าง อบต.บ้านเหล่า

เห็นชอบ

(นายธนวัฒน์ เหล่าชา)
รองปลัดองค์การบริหารส่วนตำบลบ้านเหล่า
ปลัดศึกษาธิการเทศบาลตำบล.บ้านเหล่า


อนุมัติ

(นายอนุวัฒน์ โสภาคิต)
นายกองค์การบริหารส่วนตำบลบ้านเหล่า


วัน เดือน ปี แผ่นที่

แก้ไขครั้งที่


แบบเลขที่

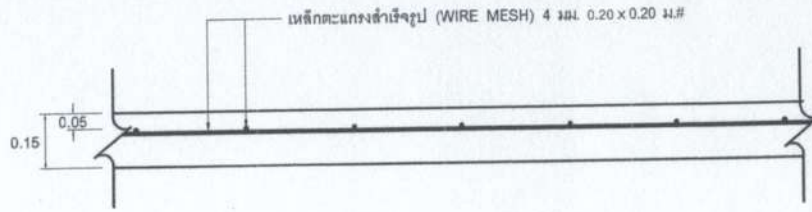

แบบขยายการเสริมเหล็กตะแกรง
Not To Scale

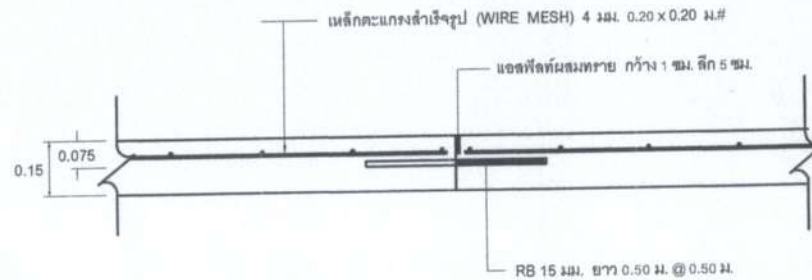

แบบขยายรอยต่อเพื่อการหดตัว (CONTRACTION JOINT)
Not To Scale

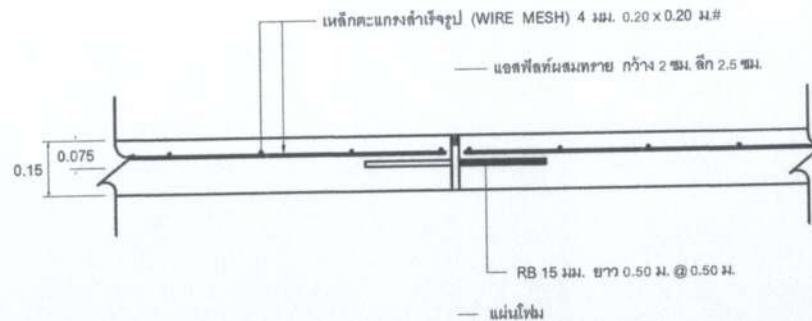

แบบขยายรอยต่อเพื่อการขยายตัว (EXPANSION JOINT)
Not To Scale


องค์การบริหารส่วนตำบลบ้านเหล่า
จ.บ้านเหล่า อ.พิบูลย์ จ.อุตรดิตถ์ 41150

โครงการ
ก่อสร้างถนนคอนกรีตเสริมเหล็ก
บ้านดงชันทอง หมู่ที่ 10

สถานที่ก่อสร้าง
สายบ้านหมอยูงู่น้ำ สีทาผล-บ้านหมอยู
องจันทร์ ต.บ้านเหล่า อ.พิบูลย์ จ.อุตรดิตถ์


เขียนแบบ


(นายทงตวรรษ ชัยนนทิวรรณ)
ผู้ช่วยช่างโยธา อบต.บ้านเหล่า

สำรวจ/ออกแบบ

(นายอดิษฐ์ อ่อนละมุล)
ช่างโยธา อบต.บ้านเหล่า

ตรวจ

(นายสุริยา ไคร่ฟูงู่น้ำ)
ผู้อำนวยการช่าง อบต.บ้านเหล่า

เห็นชอบ

(นายธนวัฒน์ เหล่ายา)
รองปลัดองค์การบริหารส่วนตำบลบ้านเหล่า
ปฏิบัติราชการแทนปลัดอบต.บ้านเหล่า

อนุมัติ

(นายอนุวัฒน์ โสภกิจ)
นายกองค์การบริหารส่วนตำบลบ้านเหล่า

วัน เดือน ปี _____
แผ่นที่ _____

แก้ไขครั้งที่ _____
แบบเลขที่ _____