



ประกาศองค์การบริหารส่วนตำบลบ้านเหล่า
เรื่อง ข้อมูลรายละเอียดค่าใช้จ่ายเกี่ยวกับการจัดซื้อจัดจ้าง ราคาากลาง
และการคำนวณราคาากลาง
ตำบลบ้านเหล่า อำเภอเพ็ญ จังหวัดอุดรธานี

.....

ตามที่ สำนักงาน ป.ป.ช. ให้หน่วยงานของรัฐเปิดเผยข้อมูลรายละเอียดค่าใช้จ่าย
เกี่ยวกับการจัดซื้อจัดจ้าง ราคาากลางและการคำนวณราคาากลางตามแบบตารางวงเงินงบประมาณ
ที่ได้รับจัดสรรและรายละเอียดค่าใช้จ่ายเกี่ยวกับการจัดซื้อจัดจ้าง เพื่อให้หน่วยงานของรัฐเป็นไปใน
แนวทางเดียวกัน นั้น

บัดนี้ องค์การบริหารส่วนตำบลบ้านเหล่า ได้จัดทำข้อมูลรายละเอียดค่าใช้จ่าย
เกี่ยวกับการจัดซื้อจัดจ้าง ราคาากลางและการคำนวณราคาากลาง โครงการก่อสร้างถนนคอนกรีตเสริม
เหล็กจากบ้านนายอุดมศักดิ์ - บ้านนางสมร พินิจมนตรี บ้านโคกสว่าง หมู่ที่ ๗ เรียบร้อยแล้ว
ตามรายละเอียดแนบท้ายประกาศฉบับนี้

ประกาศ ณ วันที่ ๑๗ เดือน มีนาคม พ.ศ. ๒๕๖๕

(ลงชื่อ).....

(นายอนุวัฒน์ โสภากิจตร)
นายกองค์การบริหารส่วนตำบลบ้านเหล่า

ตารางแสดงวงเงินงบประมาณที่ได้รับจัดสรรและราคากลางในงานจ้างก่อสร้าง

๑. ชื่อโครงการ

- โครงการก่อสร้างถนนคอนกรีตเสริมเหล็กจากบ้านนายอุดมศักดิ์ - บ้านนางสมร พินิจมนตรี บ้านโคกสว่าง หมู่ที่ ๗

๒. หน่วยงานเจ้าของโครงการ

กองช่าง องค์การบริหารส่วนตำบลบ้านเหล่า

๓. วงเงินงบประมาณที่ได้รับจัดสรร

- ๑๓๗,๐๐๐.- บาท (หนึ่งแสนสามหมื่นเจ็ดพันบาทถ้วน)

๔. ลักษณะงานพอสังเขป

เพื่อจ่ายเป็นค่าก่อสร้างถนนคอนกรีตเสริมเหล็กจากบ้านนายอุดมศักดิ์ - บ้านนางสมร พินิจมนตรี บ้านโคกสว่าง หมู่ที่ ๗ ขนาดกว้าง ๔ เมตร ยาว ๖๕ เมตร หนา ๐.๑๕ เมตร พื้นที่ผิวจราจรไม่น้อยกว่า ๒๖๐ ตารางเมตร ตามแบบ อบต.บ้านเหล่า พร้อมป้ายโครงการ จำนวน ๑ ป้าย

๕. ราคากลางคำนวณ ณ วันที่

- วันที่ ๑๗ มีนาคม ๒๕๖๕

- เป็นเงิน ๑๓๗,๔๐๐.๙๐- บาท (หนึ่งแสนสามหมื่นสี่ร้อยบาทเก้าสิบสตางค์)

๖. บัญชีประมาณราคากลาง

๖.๑ สรุปราคากลางงานก่อสร้างทาง สะพาน และท่อเหลี่ยม

๖.๒ แบบฟอร์มรายงานราคางานทาง

๗. รายชื่อคณะกรรมการกำหนดราคากลาง

๗.๑ นายสุรียา ไคร์นุ่นกา

ประธานกรรมการ

๗.๒ นางสาวเพชรลดา ศรีสมศักดิ์

กรรมการ

๗.๓ นางพิลาวัลย์ ทองเพ็ญ

กรรมการ



บันทึกข้อความ

ส่วนราชการ กองช่าง องค์การบริหารส่วนตำบลบ้านเหล่า อำเภอเพ็ญ จังหวัดอุดรธานี

ที่ อต ๘๓๔๐๓ ๒๐๓

วันที่ ๑๗ มีนาคม ๒๕๖๕

เรื่อง รายงานผลการกำหนดราคากลาง โครงการก่อสร้างถนนคอนกรีตเสริมเหล็กจากบ้านนายอุดมศักดิ์ - บ้านนางสมร พินิจมนตรี

เรียน นายองค์การบริหารส่วนตำบลบ้านเหล่า

ตามที่ องค์การบริหารส่วนตำบลบ้านเหล่า มีคำสั่งที่ ๑๑๑/๒๕๖๕ ลงวันที่ ๒๘ กุมภาพันธ์ ๒๕๖๕ เรื่องแต่งตั้งคณะกรรมการกำหนดราคากลางโดยพิจารณาโครงการก่อสร้างถนนคอนกรีตเสริมเหล็กจากบ้านนายอุดมศักดิ์ - บ้านนางสมร พินิจมนตรี เพื่อจ่ายเป็นค่าก่อสร้างถนนคอนกรีตเสริมเหล็กจากบ้านนายอุดมศักดิ์ - บ้านนางสมร พินิจมนตรี บ้านโคกสว่าง หมู่ที่ ๗ ขนาดกว้าง ๔ เมตร ยาว ๖๕ เมตร ทน ๐.๑๕ เมตร พื้นที่ผิวจราจรไม่น้อยกว่า ๒๖๐ ตารางเมตร ตามแบบ อบต.บ้านเหล่า พร้อมป้ายโครงการ งบประมาณ ๑๓๗,๐๐๐ บาท ประมาณราคาเมื่อวันที่ ๑๑ กุมภาพันธ์ ๒๕๖๕

คณะกรรมการกำหนดราคากลาง ได้ทำการพิจารณาและเห็นชอบกำหนดเป็นราคากลางเพื่อดำเนินการจัดซื้อจัดจ้าง ตามรายละเอียดงบประมาณที่แนบมาพร้อม โครงการก่อสร้างถนนคอนกรีตเสริมเหล็กจากบ้านนายอุดมศักดิ์ - บ้านนางสมร พินิจมนตรี ราคาที่กำหนด ดังนี้

โครงการก่อสร้างถนนคอนกรีตเสริมเหล็กจากบ้านนายอุดมศักดิ์ - บ้านนางสมร พินิจมนตรี เพื่อจ่ายเป็นค่าก่อสร้างถนนคอนกรีตเสริมเหล็กจากบ้านนายอุดมศักดิ์ - บ้านนางสมร พินิจมนตรี บ้านโคกสว่าง หมู่ที่ ๗ ขนาดกว้าง ๔ เมตร ยาว ๖๕ เมตร ทน ๐.๑๕ เมตร พื้นที่ผิวจราจรไม่น้อยกว่า ๒๖๐ ตารางเมตร ตามแบบ อบต.บ้านเหล่า พร้อมป้ายโครงการ งบประมาณ ๑๓๗,๔๐๐.๕๐ บาท ประมาณราคาเมื่อวันที่ ๑ มีนาคม ๒๕๖๕ กำหนดแล้วเสร็จ ๖๐ วัน

ดังนั้น เพื่อให้การดำเนินการดังกล่าวเป็นไปตามระเบียบพัสดุและด้วยความเรียบร้อยถูกต้อง จึงขอเสนอให้หน่วยงานคลัง ดำเนินการตามระเบียบฯ ดังกล่าวต่อไป

จึงเรียนมาเพื่อโปรดพิจารณา

(ลงชื่อ).....ประธานกรรมการ
(นายสุรียา ไคร์นุ่นกา)

(ลงชื่อ).....กรรมการ
(นางสาวเพชรลดา ศรีสมศักดิ์)

(ลงชื่อ).....กรรมการ
(นางพิลาวัลย์ ทองเพ็ญ)

.../ความเห็น

ความเห็นของรองผู้อำนวยการกองคลัง/หัวหน้าเจ้าหน้าที่พัสดุ

สหกรณ์การเกษตร จำกัด โทร. ๐๖๓-๖๖๖๖๖๖๖๖

(ลงชื่อ).....

(นางศิวพร ไพธิศรีตา)

ผู้อำนวยการกองคลัง

ความเห็นของรองปลัดองค์การบริหารส่วนตำบลบ้านเหล่า

(ลงชื่อ).....

(นายธนวัฒน์ เหล่ายา)

รองปลัดองค์การบริหารส่วนตำบลบ้านเหล่า

ความเห็นของปลัดองค์การบริหารส่วนตำบลบ้านเหล่า

กรมส่งเสริมการเกษตร โทร. ๐๖๓-๖๖๖๖๖๖๖๖

(ลงชื่อ).....

(นายณิชน อุดมศรีภัก)

ปลัดองค์การบริหารส่วนตำบลบ้านเหล่า

อนุมัติ

ไม่อนุมัติ.....

(ลงชื่อ).....

(นายอนุวัฒน์ โสภกิจิตร)

นายกองค์การบริหารส่วนตำบลบ้านเหล่า

แบบสรุปราคากลางงานก่อสร้างทาง สะพาน และท่อเหลี่ยม

ชื่อโครงการก่อสร้าง ก่อสร้างถนนคอนกรีตเสริมเหล็กจากบ้านนายอุดมศักดิ์ - บ้านนางสมร พินิจมนตรี
 ปริมาณงาน ขนาดกว้าง 4 เมตร ยาว 65 เมตร หนา 0.15 เมตร พื้นที่ผิวจราจรไม่น้อยกว่า 260 ตารางเมตร

ตามแบบ อบต.บ้านเหล่า พร้อมป้ายประชาสัมพันธ์โครงการ

สถานที่ก่อสร้าง สายจากบ้านนายอุดมศักดิ์ - บ้านนางสมร พินิจมนตรี บ้านโคกสว่าง หมู่ที่ 7 ตำบลบ้านเหล่า อำเภอเพ็ญ จังหวัดอุดรธานี

หน่วยงานเจ้าของโครงการ องค์การบริหารส่วนตำบลบ้านเหล่า อ.เพ็ญ จ.อุดรธานี

แบบเลขที่


คำนวณราคากลางเมื่อวันที่ มีนาคม 2565

ลำดับ	รายการ	รวมค่างานก่อสร้าง	หมายเหตุ
1	ค่างานต้นทุนงานทาง	137,400.90	Factor F - เงินล่วงหน้าจ่าย 0% - เงินประกันผลงานหัก 0% - ดอกเบี้ยเงินกู้ 5% - ค่าภาษีมูลค่าเพิ่ม 7% - พื้นร่ ปกติ
สรุป	รวมค่าก่อสร้าง	137,400.90	
	คิดเป็นเงินค่าก่อสร้างประมาณ	137,400.90	
	(หนึ่งแสนสามหมื่นเจ็ดพันสี่ร้อยบาทเก้าสิบสตางค์)		


คณะกรรมการกำหนดราคากลาง ตามคำสั่งที่ 111/2565 ลว. 28 ก.พ. 2565


ได้ตรวจสอบแล้ว เห็นชอบให้ประมาณราคานี้เป็นราคากลาง


(ลงชื่อ)  ประธานกรรมการ
 (นายสุริยว ไคร์นุ่นกา)

(ลงชื่อ)  กรรมการ
 (นางสาวเพชรลดา ศรีสมศักดิ์)

(ลงชื่อ)  กรรมการ
 (นางพิลาวัลย์ ทองเพ็ญ)

(ลงชื่อ)  รองปลัด อบต.บ้านเหล่า /ผู้ตรวจสอบ
 (นายธนวัฒน์ เหล่ายา)

(ลงชื่อ)  ปลัด อบต.บ้านเหล่า /ผู้เห็นชอบ
 (นายณิชนพ อุดมศรีภัก)

(ลงชื่อ)  นายก อบต.บ้านเหล่า /ผู้อนุมัติ
 (นายอนวัฒน์ โสกาจิตร)

แบบสรุปราคากลางงานก่อสร้างทาง สะพาน และท่อเหลี่ยม

ชื่อโครงการก่อสร้าง ก่อสร้างถนนคอนกรีตเสริมเหล็กจากบ้านนายอุดมศักดิ์ - บ้านนางสมร พินิจมนตรี
 ปริมาณงาน ขนาดกว้าง 4 เมตร ยาว 65 เมตร หนา 0.15 เมตร พื้นที่ผิวจราจรไม่น้อยกว่า 260 ตารางเมตร
 ตามแบบ อบต.บ้านเหล่า พร้อมป้ายประชาสัมพันธ์โครงการ
 สถานที่ก่อสร้าง สายจากบ้านนายอุดมศักดิ์ - บ้านนางสมร พินิจมนตรี บ้านโคกสว่าง หมู่ที่ 7 ตำบลบ้านเหล่า อำเภอบึงสามพัน จังหวัดอุตรดิตถ์
 หน่วยงานเจ้าของโครงการ องค์การบริหารส่วนตำบลบ้านเหล่า อ.เพ็ญ จ.อุตรดิตถ์
 แบบเลขที่
 คำนวนราคากลางเมื่อวันที่ มีนาคม 2565

ลำดับ	รายการ	หน่วย	ปริมาณงาน	ราคาต่อหน่วย	ราคาทุน (บาท)	Factor F	ราคาต่อหน่วย x FF	ราคากลาง
1	งานรื้อโครงสร้างถนนเดิม							
	1.1 งานรื้อผิวลาดยางเดิม	ตร.ม.						
	1.2 งานรื้อผิวคอนกรีตเดิม	ตร.ม.						
2	งานดิน							
	2.1 งานวางป่าและชุดตอ	ตร.ม.						
	2.2 งานดินถมคันทาง	ลบ.ม.						
	2.3 งานทรายถมคันทาง	ลบ.ม.						
	2.4 งานวัสดุคัดเลือกประเภท ก	ลบ.ม.						
3	งานรองพื้นทางและพื้นทาง							
	3.1 งานรื้อชั้นทางเดิมและก่อสร้างใหม่ หนา 10 ซม. ชั้นพื้นทางหินคลุก/กรวดไม่	ตร.ม.						
	3.2 งานรื้อชั้นทางเดิมและก่อสร้างใหม่ หนา 10 ซม. ชั้นรองพื้นทางวัสดุมวลรวม	ตร.ม.						
	3.3 งานรองพื้นทางวัสดุมวลรวม	ลบ.ม.						
	3.4 งานพื้นทางหินคลุก	ลบ.ม.						
	3.5 งานทรายรองใต้ผิวทางคอนกรีต	ลบ.ม.	13.00	543.24	7,062.15	1.3607	9,609.46	9,609.46
	3.6 งานปรับปรุงชั้นทางเดิมในที่ ซูดลึกเฉลี่ย 20 ซม. ชั้นพื้นทางหินคลุก/กรวดไม่	ตร.ม.						
	3.7 งานไหล่ทางวัสดุรวม	ลบ.ม.						
	3.8 งานไหล่ทางลูกรังปรับเกลี่ย	ลบ.ม.		69.29	0.00	1.3607	-	-
4	งานผิวทาง							
	4.1 ผิวทางพอร์ตแลนด์ซีเมนต์คอนกรีต หนา 0.15 เมตร (ใช้ตะแกรงเหล็ก)	ตร.ม.	260.00	348.59	90,633.60	1.3607	123,325.13	123,325.13
	4.2 รอยต่อเนื้อขยายตามขวาง (Expansion Joint)	ม.	4.00	106.83	427.32	1.3607	581.45	581.45
	4.3 รอยต่อเนื้อหดตามขวาง(Contraction Joint)	ม.	48.00	59.48	2,855.04	1.3607	3,884.85	3,884.85
	4.4 รอยต่อตามยาว (Longitudinal Joint)	ม.		43.08	0.00	1.3607	-	-
	4.5 รอยต่อตามขอบถนนคอนกรีตกับลาดยาง	ม.						

แบบสรุปราคากลางงานก่อสร้างทาง สะพาน และท่อเหลี่ยม

ชื่อโครงการก่อสร้าง ก่อสร้างถนนคอนกรีตเสริมเหล็กจากบ้านนายอุดมศักดิ์ - บ้านนางสมร พินิจมนตรี
 ปริมาณงาน ขนาดกว้าง 4 เมตร ยาว 65 เมตร หนา 0.15 เมตร พื้นที่ผิวจราจรไม่น้อยกว่า 260 ตารางเมตร
 ตามแบบ อบต.บ้านเหล่า พร้อมป้ายประชาสัมพันธ์โครงการ
 สถานที่ก่อสร้าง สายจากบ้านนายอุดมศักดิ์ - บ้านนางสมร พินิจมนตรี บ้านโคกสว่าง หมู่ที่ 7 ตำบลบ้านเหล่า อำเภอเพ็ญ จังหวัดอุดรธานี
 หน่วยงานเจ้าของโครงการ องค์การบริหารส่วนตำบลบ้านเหล่า อ.เพ็ญ จ.อุดรธานี
 แบบเลขที่
 คำณวนราคากลางเมื่อวันที่ มีนาคม 2565

ลำดับ	รายการ	หน่วย	ปริมาณงาน	ราคาต่อหน่วย	ราคาทุน (บาท)	Factor F	ราคาต่อหน่วย x FF	ราคากลาง
5	4.6 งานปะซ่อมผิวทางเติม (Skin Patch)	ตร.ม.						
	4.7 งานแทคโค้ท (Tack Coat)	ตร.ม.						
	4.8 งานผิวทางพาราเอสฟัลท์ติก	ตร.ม.						
	งานโครงสร้าง							
	5.1 งานท่อเหลี่ยมคอนกรีตเสริมเหล็กก่อสร้างใหม่	ม.						
	5.2 งานท่อกลมคสล.ขนาด Ø 0.40 ม.	ม.						
6	5.3 งานท่อกลมคสล.ขนาด Ø 0.60 ม.	ม.						
	งานเบ็ดเตล็ด							
	6.1 รางระบายน้ำคอนกรีตเสริมเหล็ก	ม.						
7	6.2 งานป้ายจราจร แบบ	ชุด						
	6.3 งานตีเส้นจราจร THERMOPLASTIC PANT (สีเหลืองและสีขาว)	ตร.ม.						
	งานจัดการเครื่องหมายจราจรระหว่างการก่อสร้าง	L.S.						
						100,978.10	TOTAL	137,400.90

ผลรวมค่างานต้นทุนงานก่อสร้างทาง = 137,400.90
 ค่า FACTOR F งานก่อสร้างทาง = 1.3607
 ค่า FACTOR F งานก่อสร้างสะพานและท่อเหลี่ยม =


คณะกรรมการกำหนดราคากลาง ตามคำสั่งที่ 111/2565 ลว. 28 ก.พ. 2565 ได้ตรวจสอบแล้ว เห็นชอบให้ประมาณราคานี้เป็นราคากลาง

(ลงชื่อ).....ประธานกรรมการ
 (นายสุรียา ไคร์นุ่นกา)

(ลงชื่อ).....กรรมการ
 (นางสาวเพชรลดา ศรีสมศักดิ์)





(ลงชื่อ).....กรรมการ
 (นางพิลาวัลย์ ทองเพ็ญ)

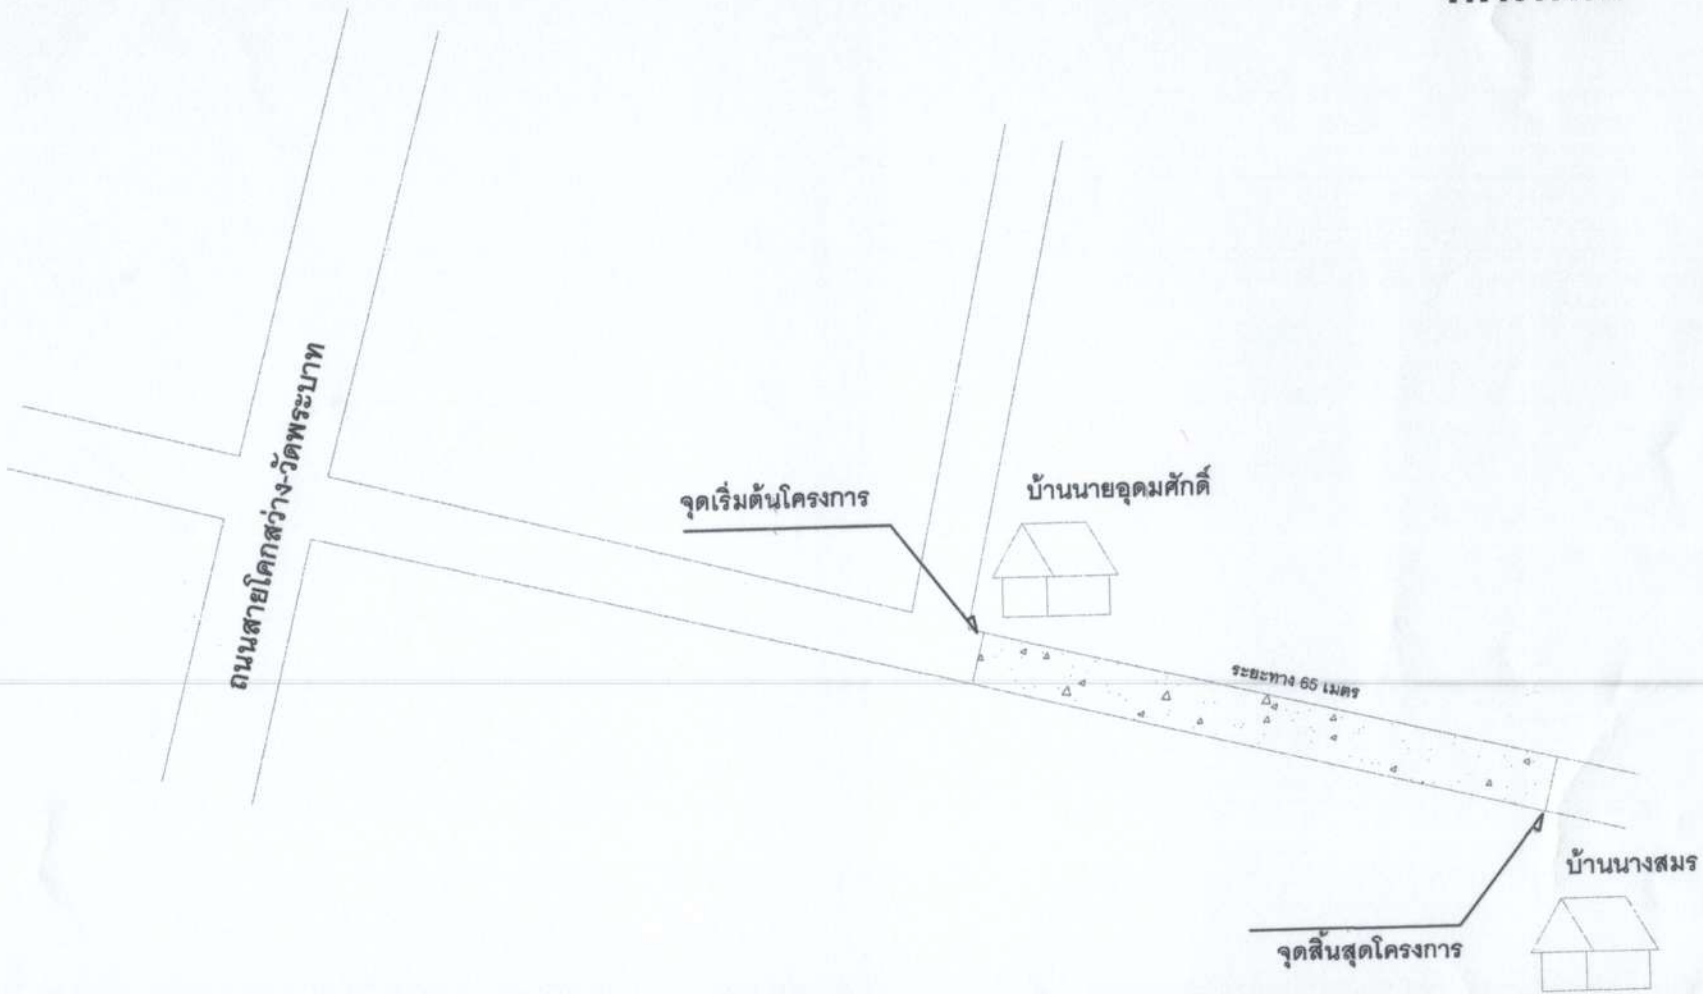
ทิศเหนือ



ก่อสร้างถนนคอนกรีตเสริมเหล็กจากบ้านนายอุดมศักดิ์-บ้านนางสมร พินิจมนตรี ขนาดกว้าง 4 เมตร ยาว 65 เมตร
หนา 0.15 เมตร พื้นที่ผิวจราจรไม่น้อยกว่า 260 ตร.ม. ตามแบบ อบต.บ้านเหล่า พร้อมป้ายโครงการ


ผังบริเวณ, แผนที่,
Not To Scale

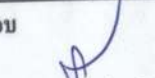องค์การบริหารส่วนตำบลบ้านเหล่า ต.บ้านเหล่า อ.พิบูลย์ จ.อุตรธานี 41150	
โครงการ ก่อสร้างถนนคอนกรีตเสริมเหล็กจากบ้าน นายอุดมศักดิ์-บ้านนางสมร พินิจมนตรี	
สถานที่ก่อสร้าง สายนายอุดมศักดิ์-บ้านนางสมร พินิจมนตรี บ้านโคกสว่าง หมู่ที่ 7 ต.บ้านเหล่า อ.พิบูลย์ จ.อุตรธานี	
เขียนแบบ  (นายพงศธร ชัยสุนทวิฑารณ) ผู้ชำนาญช่างโยธา อบต.บ้านเหล่า	
สำรวจ/ออกแบบ  (นายอภิรักษ์ อ้อมทะบุตร) นายช่างโยธา อบต.บ้านเหล่า	
เห็นชอบ  (นายสุวิชา ไร่บุญตา) ผู้อำนวยการกองช่าง อบต.บ้านเหล่า	
รองปลัดองค์การบริหารส่วนตำบลบ้านเหล่า ปลัดบริหารการแทนปลัดอบต.บ้านเหล่า  (นายธนวัฒน์ เหล่าชา) รองปลัดองค์การบริหารส่วนตำบลบ้านเหล่า	
 (นายอนุรัตน์ โสภกิจิตร) นายกองค์การบริหารส่วนตำบลบ้านเหล่า	
วัน เดือน ปี	แผ่นที่
แก้ไขครั้งที่	
แบบเลขที่	

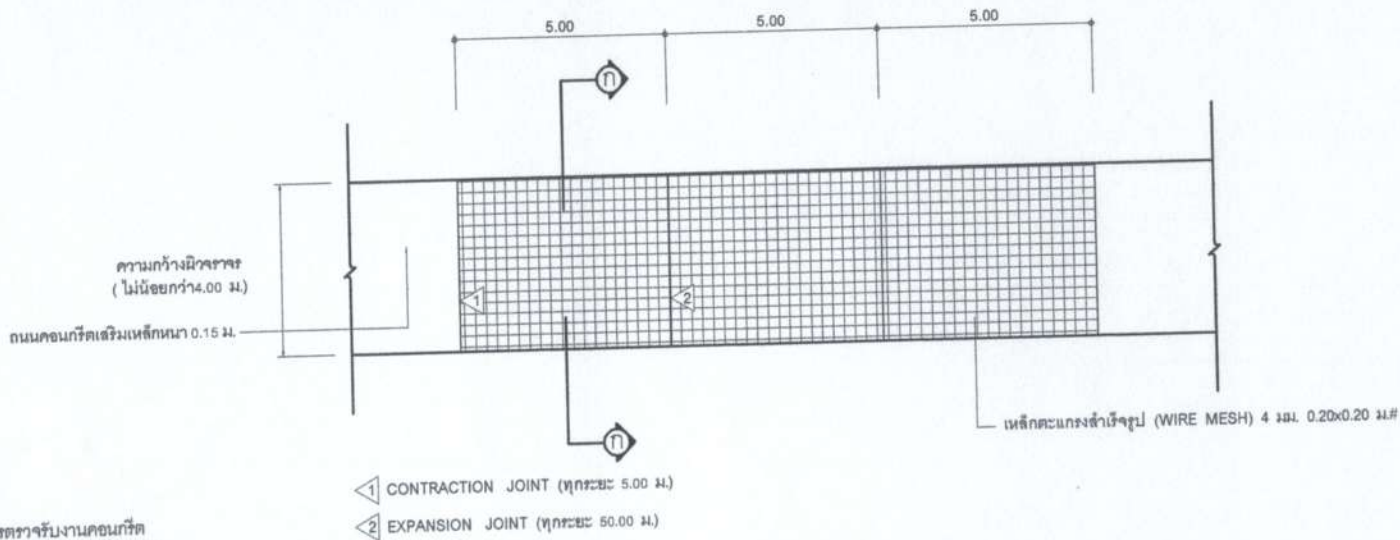


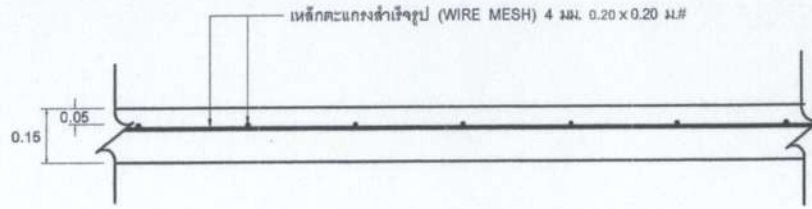
การพิจารณากำลังอัดประลัยเพื่อการตรวจรับงานคอนกรีตก่อนอายุคอนกรีตครบ 28 วัน ให้ตรวจรับได้ แต่ต้องมีผลการทดสอบกำลังอัดประลัยของแท่งตัวอย่างคอนกรีตที่เก็บจากการเทโครงสร้างจริงในหน้างาน ซึ่งต้องมีค่ากำลังอัดประลัยไม่ต่ำกว่า 24Q ksc. ทั้งนี้อายุของคอนกรีตไม่น้อยกว่า 7 วัน กำลังอัดประลัยไม่ต่ำกว่า 75 เปอร์เซ็นต์ ของค่ากำลังอัดประลัย ที่ 24Q ksc. อ้างอิงแบบ มทข. 101-2581

แปลนถนนคอนกรีตเสริมเหล็ก
Not To Scale

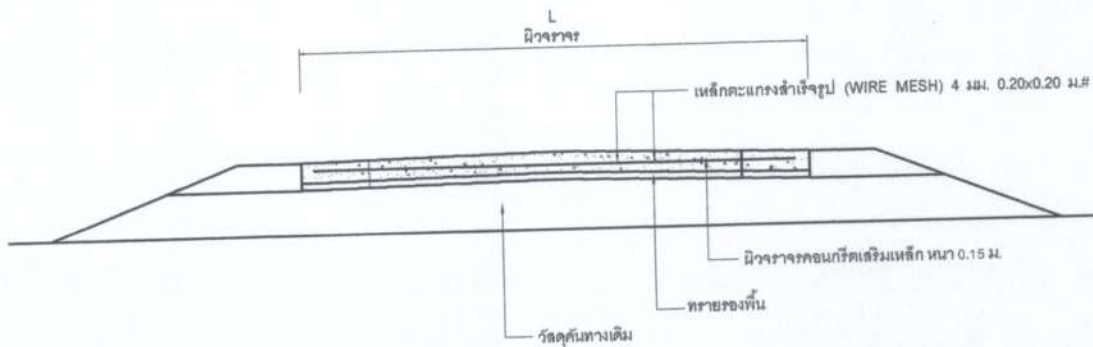


รูปตัด ก-ก
Not To Scale

องค์การบริหารส่วนตำบลบ้านเหล่า ต.บ้านเหล่า อ.เทัญ จ.อุตรธานี 41150	
โครงการ ก่อสร้างถนนคอนกรีตเสริมเหล็กจากบ้าน นาอุดมศักดิ์-บ้านนางสมร พิษณุมนตรี	
สถานที่ก่อสร้าง สายนาอุดมศักดิ์-บ้านนางสมร พิษณุมนตรี บ้านโลกสว่าง หมู่ที่ 7 ต.บ้านเหล่า อ.เทัญ จ.อุตรธานี	
เขียนแบบ  (นายพงสรร อัญนทวีวรรณ) ผู้ช่วยช่างโยธา อบต.บ้านเหล่า	
สำรวจ/ออกแบบ  (นายอภิรักษ์ อ่อนละมูล) นายช่างโยธา อบต.บ้านเหล่า	
ตรวจ  (นายสุวิธา ใจรุ่งนภา) ผู้อำนวยการช่าง อบต.บ้านเหล่า	
เห็นชอบ  (นายธนวัฒน์ เหล่าชา) รองปลัดองค์การบริหารส่วนตำบลบ้านเหล่า ปลัดบริหารการแทนปลัดอบต.บ้านเหล่า	
อนุมัติ  (นายอนุวัฒน์ โสภจักร) นายกองค์การบริหารส่วนตำบลบ้านเหล่า	
วัน เดือน ปี	แผ่นที่
แก้ไขครั้งที่	
แบบเลขที่	




แบบขยายการเสริมเหล็กตะแกรง

Not To Scale

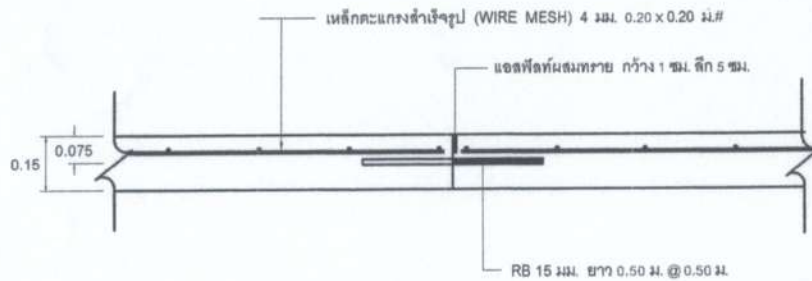

แบบขยายรอยต่อเพื่อการหดตัว (CONTRACTION JOINT)

Not To Scale

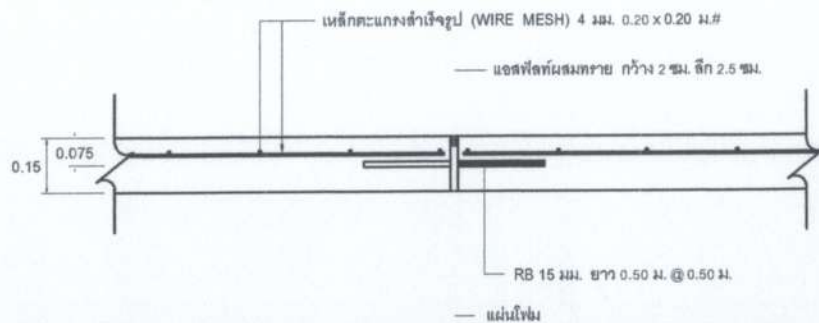

แบบขยายรอยต่อเพื่อการขยายตัว (EXPANSION JOINT)

Not To Scale


องค์การบริหารส่วนตำบลบ้านเหล่า
ต.บ้านเหล่า อ.เพียง อ.อุตรธานี 41150


โครงการ
ก่อสร้างถนนคอนกรีตเสริมเหล็กจากบ้าน
นายอุดมศักดิ์-บ้านนางสมร พิธิอมตรี


สถานที่ก่อสร้าง
สายนาอุดมศักดิ์-บ้านนางสมร พิธิอมตรี
บ้านโคกสว่าง หมู่ที่ 7 ต.บ้านเหล่า อ.เพียง
อุตรธานี

เขียนแบบ

(นายพงศธร ชัยนนท์วิวรรณ์)
ผู้ช่วยช่างโยธา อบต.บ้านเหล่า

สำรวจ/ออกแบบ

(นายอภิรักษ์ อ่อนตะมุถ)
ช่างช่างโยธา อบต.บ้านเหล่า

ตรวจ

(นายสุริยา ไคร์นุ่นภา)
ผู้อำนวยการกองช่าง อบต.บ้านเหล่า

เห็นชอบ

(นายธนวัฒน์ เหล่าชา)
รองปลัดองค์การบริหารส่วนตำบลบ้านเหล่า
ปฏิบัติราชการแทนปลัดอบต.บ้านเหล่า

อนุมัติ

(นายอนุรัตน์ โสภกิจตร)
นายกองค์การบริหารส่วนตำบลบ้านเหล่า

วัน เดือน ปี _____
แผ่นที่ _____

แก้ไขครั้งที่ _____
แบบเลขที่ _____