



ประกาศองค์การบริหารส่วนตำบลบ้านเหล่า
เรื่อง ข้อมูลรายละเอียดค่าใช้จ่ายเกี่ยวกับการจัดซื้อจัดจ้าง ราคาากลาง
และการคำนวณราคาากลาง
ตำบลบ้านเหล่า อำเภอเพ็ญ จังหวัดอุดรธานี

ตามที่ สำนักงาน ป.ป.ช. ให้หน่วยงานของรัฐเปิดเผยข้อมูลรายละเอียดค่าใช้จ่ายเกี่ยวกับการจัดซื้อจัดจ้าง ราคาากลางและการคำนวณราคาากลางตามแบบตารางวงเงินงบประมาณที่ได้รับจัดสรรและรายละเอียดค่าใช้จ่ายเกี่ยวกับการจัดซื้อจัดจ้าง เพื่อให้หน่วยงานของรัฐเป็นไปในแนวทางเดียวกัน นั้น

บัดนี้ องค์การบริหารส่วนตำบลบ้านเหล่า ได้จัดทำข้อมูลรายละเอียดค่าใช้จ่ายเกี่ยวกับการจัดซื้อจัดจ้าง ราคาากลางและการคำนวณราคาากลาง โครงการก่อสร้างถนนคอนกรีตเสริมเหล็กทางเข้าป่าช้าและรอบบริเวณเมรุเผาศพ บ้านโคกสว่าง หมู่ที่ ๑๒ เรียบร้อยแล้วตามรายละเอียดแนบท้ายประกาศฉบับนี้

ประกาศ ณ วันที่ ๑๗ เดือน มีนาคม พ.ศ. ๒๕๖๕

(ลงชื่อ).....

(นายอนุวัฒน์ โสภกิจิตร)

นายกองค์การบริหารส่วนตำบลบ้านเหล่า

ตารางแสดงวงเงินงบประมาณที่ได้รับจัดสรรและราคากลางในงานจ้างก่อสร้าง

๑. ชื่อโครงการ

- โครงการก่อสร้างถนนคอนกรีตเสริมเหล็กทางเข้าป่าช้าและรอบบริเวณเมรุเผาศพ บ้านโคกสว่าง หมู่ที่ ๑๒

๒. หน่วยงานเจ้าของโครงการ

กองช่าง องค์การบริหารส่วนตำบลบ้านเหล่า

๓. วงเงินงบประมาณที่ได้รับจัดสรร

- ๔๙๘,๐๐๐.- บาท (สี่แสนเก้าหมื่นแปดพันบาทถ้วน)

๔. ลักษณะงานพอสังเขป

เพื่อจ่ายเป็นค่าก่อสร้างถนนคอนกรีตเสริมเหล็กทางเข้าป่าช้าและรอบบริเวณเมรุเผาศพ บ้านโคกสว่าง หมู่ที่ ๑๒ ขนาดกว้าง ๔ เมตร ยาว ๒๓๔ เมตร หนา ๐.๑๕ เมตร พื้นที่ผิวจราจรไม่น้อยกว่า ๙๓๖ ตารางเมตร ลงหินลูกรังใหญ่ทางข้างละ ๐.๕๐ เมตร ตามแบบ อบต.บ้านเหล่า พร้อมป้ายโครงการ จำนวน ๑ ป้าย

๕. ราคากลางคำนวณ ณ วันที่

- วันที่ ๑๗ มีนาคม ๒๕๖๕

- เป็นเงิน ๔๙๘,๘๙๙.๔๗.- บาท (สี่แสนเก้าหมื่นแปดพันแปดร้อยเก้าสิบเก้าบาทสี่สิบเจ็ดสตางค์)

๖. บัญชีประมาณราคากลาง

๖.๑ สรุปราคากลางงานก่อสร้างทาง สะพาน และท่อเหลี่ยม

๖.๒ แบบฟอร์มรายงานราคางานทาง

๗. รายชื่อคณะกรรมการกำหนดราคากลาง

๗.๑ นางสาววิไลวรรณ ทิพวง

ประธานกรรมการ

๗.๒ นางชนันท์ญา ก้อนทองถม

กรรมการ

๗.๓ นายอภิรักษ์ อ่อนละมูล

กรรมการ



บันทึกข้อความ

ส่วนราชการ กองช่าง องค์การบริหารส่วนตำบลบ้านเหล่า อำเภอกันทรวิชัย จังหวัดอุดรธานี

ที่ อต ๘๓๔๐๓ / ๒๐๖

วันที่ ๑๗ มีนาคม ๒๕๖๕

เรื่อง รายงานผลการกำหนดราคากลาง โครงการก่อสร้างถนนคอนกรีตเสริมเหล็กทางเข้าป่าช้าและรอบบริเวณเมรุ
เผาศพ

เรียน นายองค์การบริหารส่วนตำบลบ้านเหล่า

ตามที่ องค์การบริหารส่วนตำบลบ้านเหล่า มีคำสั่งที่ ๑๒๕/๒๕๖๕ ลงวันที่ ๑ มีนาคม ๒๕๖๕ เรื่องแต่งตั้ง
คณะกรรมการกำหนดราคากลางโดยพิจารณาโครงการก่อสร้างถนนคอนกรีตเสริมเหล็กสายทางเข้าป่าช้าและรอบบริเวณ
เมรุเผาศพ เพื่อจ่ายเป็นค่าก่อสร้างถนนคอนกรีตเสริมเหล็กสายทางเข้าป่าช้าและรอบบริเวณเมรุเผาศพ บ้านโคกสว่าง
หมู่ที่ ๑๒ ตำบลบ้านเหล่า อำเภอกันทรวิชัย จังหวัดอุดรธานี ขนาดกว้าง ๔ เมตร ยาว ๒๓๔ เมตร หนา ๐.๑๕ เมตร พื้นที่
ผิวจราจรไม่น้อยกว่า ๙๓๖ ตารางเมตร ลงหินลูกรังไหลทางข้างละ ๐.๕๐ เมตร ตามแบบอบต. บ้านเหล่า พร้อมป้าย
โครงการ งบประมาณ ๔๙๘,๐๐๐ บาท ระยะเวลาดำเนินการ ๖๐ วัน ประมาณราคาเมื่อวันที่ ๑๑ กุมภาพันธ์
๒๕๖๕

คณะกรรมการกำหนดราคากลาง ได้ทำการพิจารณาและเห็นชอบกำหนดเป็นราคากลางเพื่อดำเนินการจัดซื้อ
จัดจ้าง ตามรายละเอียดงบประมาณที่แนบมาพร้อมโครงการก่อสร้างถนนคอนกรีตเสริมเหล็กสายทางเข้าป่าช้าและรอบ
บริเวณเมรุเผาศพ ราคาที่กำหนด ดังนี้

โครงการก่อสร้างถนนคอนกรีตเสริมเหล็กสายทางเข้าป่าช้าและรอบบริเวณเมรุเผาศพ เพื่อจ่ายเป็นค่าก่อสร้าง
ถนนคอนกรีตเสริมเหล็กสายทางเข้าป่าช้าและรอบบริเวณเมรุเผาศพ บ้านโคกสว่าง หมู่ที่ ๑๒ ตำบลบ้านเหล่า
อำเภอกันทรวิชัย จังหวัดอุดรธานี ขนาดกว้าง ๔ เมตร ยาว ๒๓๔ เมตร หนา ๐.๑๕ เมตร พื้นผิวจราจรไม่น้อยกว่า ๙๓๖
ตารางเมตร ลงหินลูกรังไหลทางข้างละ ๐.๕๐ เมตร ตามแบบอบต. บ้านเหล่า พร้อมป้ายโครงการ งบประมาณ
๔๙๘,๘๙๙.๔๗ บาท ประมาณราคาเมื่อวันที่ ๑๐ มีนาคม ๒๕๖๕ กำหนดแล้วเสร็จ ๖๐ วัน

ดังนั้น เพื่อให้การดำเนินการดังกล่าวเป็นไปตามระเบียบพัสดุและด้วยความเรียบร้อยถูกต้อง จึงขอ
เสนอให้หน่วยงานคลังดำเนินการตามระเบียบฯ ดังกล่าวต่อไป

จึงเรียนมาเพื่อโปรดพิจารณา

(ลงชื่อ).....ประธานกรรมการ
(นางสาววิไลวรรณ ทิพวง)

(ลงชื่อ).....กรรมการ
(นางธนันท์ญา ก้อนทองถม)

(ลงชื่อ).....กรรมการ
(นายอภิรักษ์ อ่อนละมุล)

แบบสรุปราคากลางงานก่อสร้างทาง สะพาน และท่อเหลี่ยม

ชื่อโครงการก่อสร้าง

ก่อสร้างถนนคอนกรีตเสริมเหล็กทางเข้าป่าช้าและรอบบริเวณเมรุเผาศพ

ปริมาณงาน

ขนาดกว้าง 4 เมตร ยาว 234 เมตร หนา 0.15 เมตร พื้นที่ผิวจราจรไม่น้อยกว่า 936 ตารางเมตร ลงหินลูกรังไหลทางข้างละ 0.50 เมตร ตามแบบ อบต.บ้านเหล่า พร้อมป้ายประชาสัมพันธ์โครงการ

สถานที่ก่อสร้าง

สายทางเข้าป่าช้าและรอบบริเวณเมรุเผาศพ บ้านโคกสว่าง หมู่ที่ 12 ตำบลบ้านเหล่า อำเภอยะผิง จังหวัดอุดรธานี

หน่วยงานเจ้าของโครงการ

องค์การบริหารส่วนตำบลบ้านเหล่า อ.เพ็ญ จ.อุดรธานี

แบบเลขที่

คำนวณราคากลางเมื่อวันที่


มีนาคม 2565

ลำดับ	รายการ	รวมค่างานก่อสร้าง	หมายเหตุ
1	ค่างานต้นทุนงานทาง	498,899.47	Factor F - เงินล่วงหน้าจ่าย 0% - เงินประกันผลงานหัก 0% - ดอกเบี้ยเงินกู้ 5% - ค่าภาษีมูลค่าเพิ่ม 7% - พื้นปกติ
สรุป	รวมค่าก่อสร้าง	498,899.47	
	คิดเป็นเงินค่าก่อสร้างประมาณ	498,899.47	
	(สี่แสนเก้าหมื่นแปดพันแปดร้อยเก้าสิบเก้าบาทสี่สิบเจ็ดสตางค์)		


คณะกรรมการกำหนดราคากลาง ตามคำสั่งที่ 125/2565 ลว. 1 มี.ค. 2565

ได้ตรวจสอบแล้ว เห็นชอบให้ประมาณราคานี้เป็นราคากลาง

(ลงชื่อ)

 ประธานกรรมการ
(นางสาววิไลวรรณ ทิพวง)

(ลงชื่อ)

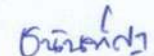 กรรมการ
(นางธนันท์ญา ก้อนทองถม)

(ลงชื่อ)

 กรรมการ
(นายอภิรักษ์ อ่อนละมุล)

(ลงชื่อ)

 (นายธนวัฒน์ เหล่ายา)

รองปลัด อบต.บ้านเหล่า / ผู้ตรวจสอบ

(ลงชื่อ)

 (นายณิชน อุดมศรีภัก)

ปลัด อบต.บ้านเหล่า / ผู้เห็นชอบ

(ลงชื่อ)

 (นายอนุวัฒน์ โสภกิจิตร)

นายก อบต.บ้านเหล่า / ผู้อนุมัติ

แบบสรุปราคากลางงานก่อสร้างทาง สะพาน และท่อเหลี่ยม

ชื่อโครงการก่อสร้าง ก่อสร้างถนนคอนกรีตเสริมเหล็กทางเข้าป่าช้าและรอบบริเวณเมรุเผาศพ
 ปริมาณงาน ขนาดกว้าง 4 เมตร ยาว 234 เมตร หนา 0.15 เมตร พื้นที่ผิวจราจรไม่น้อยกว่า 936 ตารางเมตร ลงหินลูกรังไหล่ทางข้างละ 0.50 เมตร ตามแบบ อบต.บ้านเหล่า พร้อมป้ายประชาสัมพันธ์โครงการ
 สถานที่ก่อสร้าง สายทางเข้าป่าช้าและรอบบริเวณเมรุเผาศพ บ้านโคกสว่าง หมู่ที่ 12 ตำบลบ้านเหล่า อำเภอเพ็ญ จังหวัดอุดรธานี
 หน่วยงานเจ้าของโครงการ องค์การบริหารส่วนตำบลบ้านเหล่า อ.เพ็ญ จ.อุดรธานี
 แบบเลขที่
 คำนวณราคากลางเมื่อวันที่ มีนาคม 2565

ลำดับ	รายการ	หน่วย	ปริมาณงาน	ราคาต่อหน่วย	ราคาทุน (บาท)	Factor F	ราคาต่อหน่วย x FF	ราคากลาง
1	งานรื้อโครงสร้างถนนเดิม							
	1.1 งานรื้อผิวลาดยางเดิม	ตร.ม.						
	1.2 งานรื้อผิวคอนกรีตเดิม	ตร.ม.						
2	งานดิน							
	2.1 งานกลางป่าและขุดต่อ	ตร.ม.						
	2.2 งานดินถมคันทาง	ลบ.ม.						
	2.3 งานทรายถมคันทาง	ลบ.ม.						
	2.4 งานวัสดุคัดเลือกประเภท ก	ลบ.ม.						
3	งานรองพื้นทางและพื้นทาง							
	3.1 งานรื้อชั้นทางเดิมและก่อสร้างใหม่ หนา 10 ซม. ชั้นพื้นทางหินคลุก/กรวดไม่	ตร.ม.						
	3.2 งานรื้อชั้นทางเดิมและก่อสร้างใหม่ หนา 10 ซม. ชั้นรองพื้นทางวัสดุมวลรวม	ตร.ม.						-
	3.3 งานรองพื้นทางวัสดุมวลรวม	ลบ.ม.						
	3.4 งานพื้นทางหินคลุก	ลบ.ม.					-	-
	3.5 งานทรายรองใต้ผิวทางคอนกรีต	ลบ.ม.	46.80	543.24	25,423.73	1.3607	34,594.06	34,594.06
	3.6 งานปรับปรุงชั้นทางเดิมในที่ ขุดลึกเฉลี่ย 20 ซม. ชั้นพื้นทางหินคลุก/กรวดไม่	ตร.ม.						
	3.7 งานไหล่ทางวัสดุรวม	ลบ.ม.						
	3.8 งานไหล่ทางลูกรังปรับเกลี่ย	ลบ.ม.	46.80	69.29	3,242.54	1.3607	4,412.12	4,412.12
4	งานผิวทาง							
	4.1 ผิวทางพอร์ตแลนด์ซีเมนต์คอนกรีต หนา 0.15 เมตร (ใช้ตะแกรงเหล็ก)	ตร.ม.	936.00	348.59	326,280.94	1.3607	443,970.48	443,970.48
	4.2 รอยต่อเนื้อขยายตามขวาง (Expansion Joint)	ม.	16.00	106.83	1,709.28	1.3607	2,325.82	2,325.82
	4.3 รอยต่อเนื้อหดตามขวาง(Contraction Joint)	ม.	168.00	59.48	9,992.64	1.3607	13,596.99	13,596.99
	4.4 รอยต่อตามยาว (Longitudinal Joint)	ม.						
	4.5 รอยต่อตามขอบถนนคอนกรีตกับลาดยาง	ม.						

แบบสรุปราคากลางงานก่อสร้างทาง สะพาน และท่อเหลี่ยม

ชื่อโครงการก่อสร้าง ก่อสร้างถนนคอนกรีตเสริมเหล็กทางเข้าป่าช้าและรอบบริเวณเมรุเผาศพ
 ปริมาณงาน ขนาดกว้าง 4 เมตร ยาว 234 เมตร ทน 0.15 เมตร พื้นที่ผิวจราจรไม่น้อยกว่า 936 ตารางเมตร ลงหินลูกรังใหญ่ทางข้างละ 0.50 เมตร ตามแบบ อบต.บ้านเหล่า พร้อมป้ายประชาสัมพันธ์โครงการ
 สถานที่ก่อสร้าง สายทางเข้าป่าช้าและรอบบริเวณเมรุเผาศพ บ้านโคกสว่าง หมู่ที่ 12 ตำบลบ้านเหล่า อำเภอบึงสามพัน จังหวัดอุตรดิตถ์
 หน่วยงานเจ้าของโครงการ องค์การบริหารส่วนตำบลบ้านเหล่า อ.เพ็ญ จ.อุตรดิตถ์
 แบบเลขที่
 คำนวณราคาากลางเมื่อวันที่ มีนาคม 2565


ลำดับ	รายการ	หน่วย	ปริมาณงาน	ราคาต่อหน่วย	ราคาทุน (บาท)	Factor F	ราคาต่อหน่วย x FF	ราคากลาง
5	4.6 งานปะซ่อมผิวทางเดิม (Skin Patch)	ตร.ม.						
	4.7 งานแทคโค้ท (Tack Coat)	ตร.ม.						
	4.8 งานผิวทางพาราแอสฟัลท์ติก	ตร.ม.						
	งานก่อสร้าง							
	5.1 งานท่อเหลี่ยมคอนกรีตเสริมเหล็กก่อสร้างใหม่	ม.						
	5.2 งานท่อกลมคสล.ขนาด Ø 0.40 ม.	ม.						
6	5.3 งานท่อกลมคสล.ขนาด Ø 0.60 ม.	ม.						
	งานเบ็ดเตล็ด							
	6.1 รางระบายน้ำคอนกรีตเสริมเหล็ก	ม.						
7	6.2 งานป้ายจราจร แบบ	ชุด						
	6.3 งานตีเส้นจราจร THERMOPLASTIC PANT (สีเหลืองและสีขาว)	ตร.ม.					-	-
	งานจัดการเครื่องหมายจราจรระหว่างการก่อสร้าง	L.S.						
						366,649.13	TOTAL	498,899.47

ผลรวมค่างานต้นทุนงานก่อสร้างทาง = 498,899.47
 ค่า FACTOR F งานก่อสร้างทาง = 1.3607
 ค่า FACTOR F งานก่อสร้างสะพานและท่อเหลี่ยม =


คณะกรรมการกำหนดราคาากลาง ตามคำสั่งที่ 125/2565 ลว. 1 มี.ค. 2565 ได้ตรวจสอบแล้ว เห็นชอบให้ประมาณราคานี้เป็นราคากลาง

(ลงชื่อ).....ประธานกรรมการ (นางสาววิไลวรรณ ทิพวง)
 (ลงชื่อ).....กรรมการ (นางธนันท์ญา ก้อนทองดม)
 (ลงชื่อ).....กรรมการ (นายอภิรักษ์ อ่อนละมุล)

ทิศเหนือ

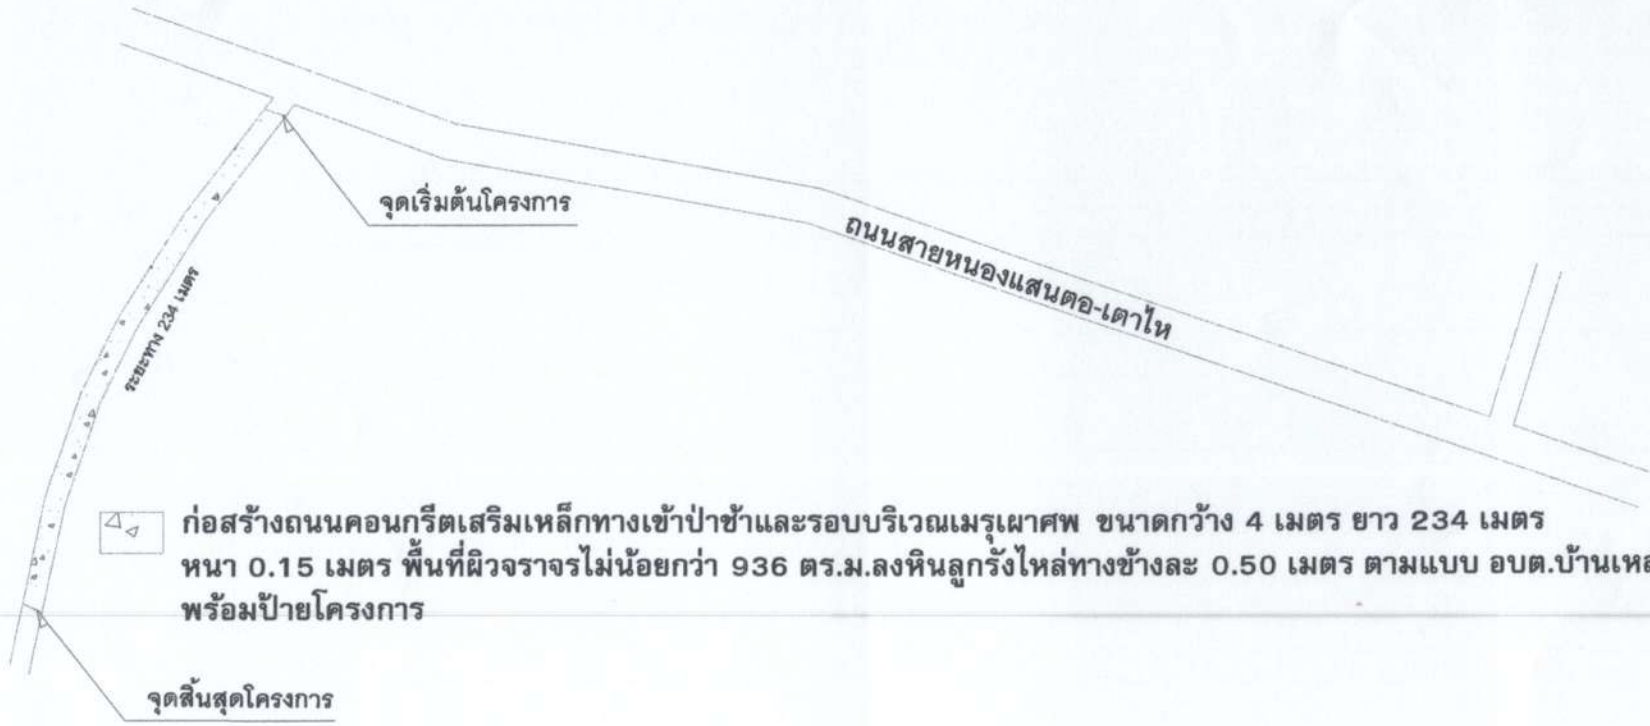


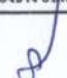


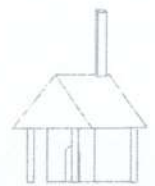
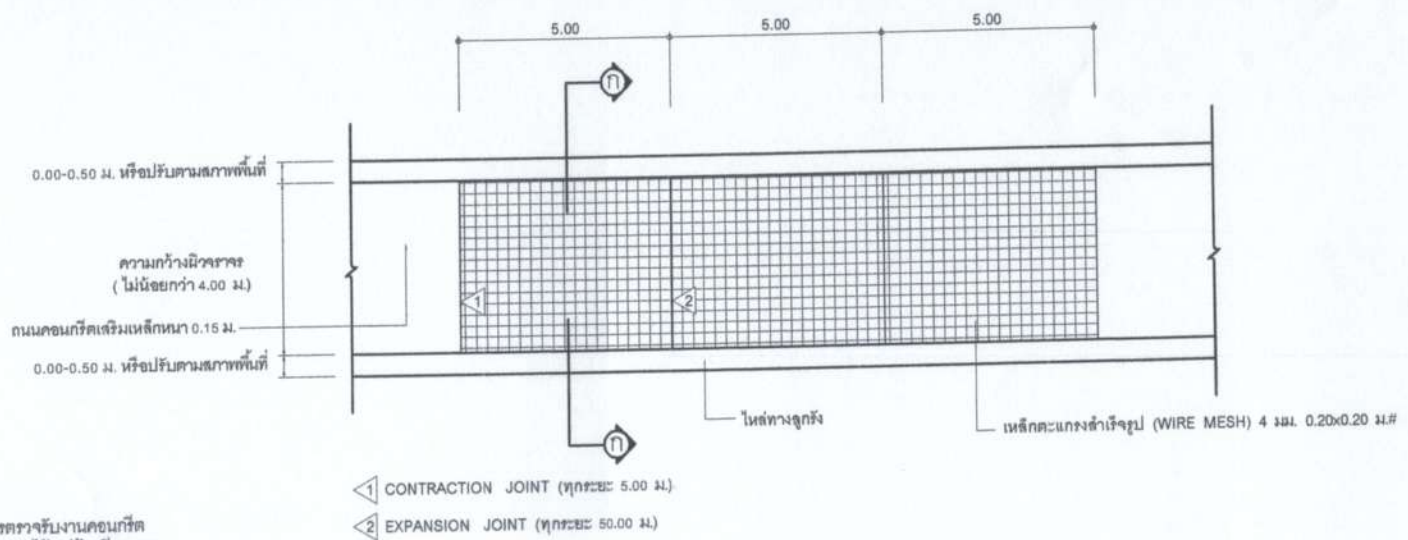
ก่อสร้างถนนคอนกรีตเสริมเหล็กทางเข้าป่าช้าและรอบบริเวณเมรุเผาศพ ขนาดกว้าง 4 เมตร ยาว 234 เมตร หนา 0.15 เมตร พื้นที่ผิวจราจรไม่น้อยกว่า 936 ตร.ม. ลงหินลูกรังไหล่ทางข้างละ 0.50 เมตร ตามแบบ อบต.บ้านเหล่า พร้อมป้ายโครงการ



เมรุเผาศพสำนักสงฆ์พุทธธรรม


ผังบริเวณ, แผนที่
Not To Scale

องค์การบริหารส่วนตำบลบ้านเหล่า ต.บ้านเหล่า อ.พิบูลย์ จ.อุตรดิตถ์ 41150	
โครงการ ก่อสร้างถนนคอนกรีตเสริมเหล็กทางเข้าป่าช้าและรอบบริเวณเมรุเผาศพ	
สถานที่ก่อสร้าง สายทางเข้าป่าช้าและรอบบริเวณเมรุเผาศพ บ้านโคกสว่าง หมู่ที่ 12 ต.บ้านเหล่า อ.พิบูลย์ จ.อุตรดิตถ์	
เขียนแบบ  (นายพงศธร ขันขุนนทีวารรณ์) ผู้ชำนาญช่างโยธา อบต.บ้านเหล่า	
สำรวจ/ออกแบบ  (นายอภิรักษ์ อ่อนละมุล) นายช่างโยธา อบต.บ้านเหล่า	
เห็นชอบ  (นายสุวิธา ใจรั้นูมา) ผู้อำนวยการกองช่าง อบต.บ้านเหล่า	
เห็นชอบ  (นายธนวัฒน์ เหล่าชา) รองปลัดองค์การบริหารส่วนตำบลบ้านเหล่า ปลัดบริหารการแทนปลัดอบต.บ้านเหล่า	
 (นายอนุวัฒน์ โสภกิจตร) นายกองค์การบริหารส่วนตำบลบ้านเหล่า	
วัน เดือน ปี	แผนที่
แก้ไขครั้งที่	
แบบเลขที่	



การพิจารณากำลังอัดประลัยเพื่อตรวจสอบงานคอนกรีตก่อนอายุคอนกรีตครบ 28 วัน ให้ตรวจรับได้ แต่ต้องมีผลการทดสอบกำลังอัดประลัยของแท่งตัวอย่างคอนกรีตที่เก็บจากการเทโครงสร้างจริงในหน้างาน ซึ่งต้องมีค่ากำลังอัดประลัยไม่ต่ำกว่า 240 ksc. ทั้งนี้อายุของคอนกรีตไม่น้อยกว่า 7 วัน กำลังอัดประลัยไม่ต่ำกว่า 75 เปอร์เซ็นต์ ของค่ากำลังอัดประลัยที่ 240 ksc. อ้างอิงแบบ มพข. 101-2561

แปลนถนนคอนกรีตเสริมเหล็ก
Not To Scale

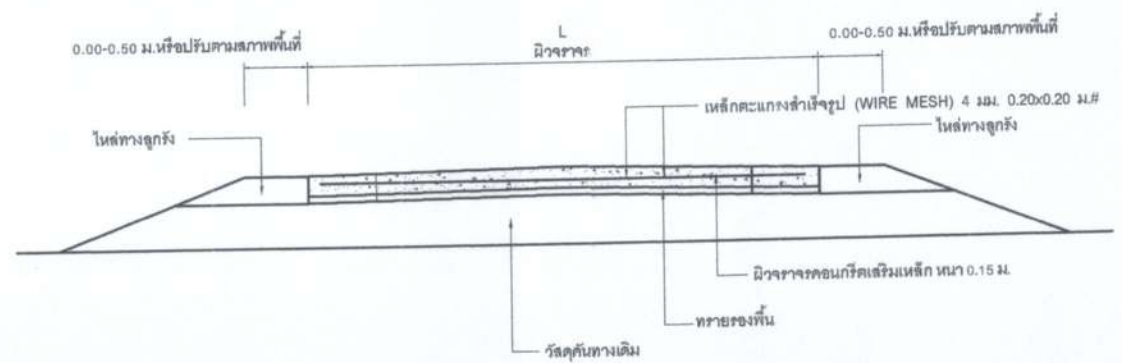

รูปตัด ก-ก
Not To Scale

องค์การบริหารส่วนตำบลบ้านเหล่า
ต.บ้านเหล่า อ.พิบูลย์ จ.อุตรธานี 41150

โครงการ
ก่อสร้างถนนคอนกรีตเสริมเหล็กทางเข้า
บ้านและรอบบริเวณหมู่เกษตร

สถานที่ก่อสร้าง
สายทางเข้าบ้านและรอบบริเวณหมู่เกษตร
บ้านโคกสว่าง หมู่ที่ 12 ต.บ้านเหล่า อ.พิบูลย์
จ.อุตรธานี

เขียนแบบ


(นายคงกร ชัยนันทิวรรณ)
ผู้ช่วยนายช่างโยธา อบต.บ้านเหล่า

สำรวจ/ออกแบบ

(นายอดิวิทย์ อ่อนละมุล)
นายช่างโยธา อบต.บ้านเหล่า

ตรวจ

(นายสุริยา ไกรบุญภา)
ผู้อำนวยการกองช่าง อบต.บ้านเหล่า

เห็นชอบ

(นายธนวัฒน์ เหล่ายา)
รองปลัดองค์การบริหารส่วนตำบลบ้านเหล่า
ปลัดบริหารการแทนปลัดอบต.บ้านเหล่า


อนุมัติ

(นายอนุวัฒน์ โสภจิตร)
นายกองค์การบริหารส่วนตำบลบ้านเหล่า

วัน เดือน ปี _____
แผ่นที่ _____


แก้ไขครั้งที่ _____

แบบเลขที่ _____

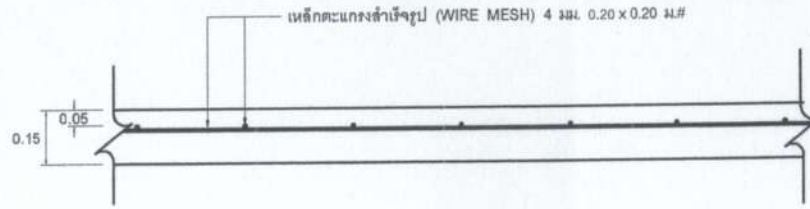


แบบขยายการเสริมเหล็กตะแกรง

Not To Scale

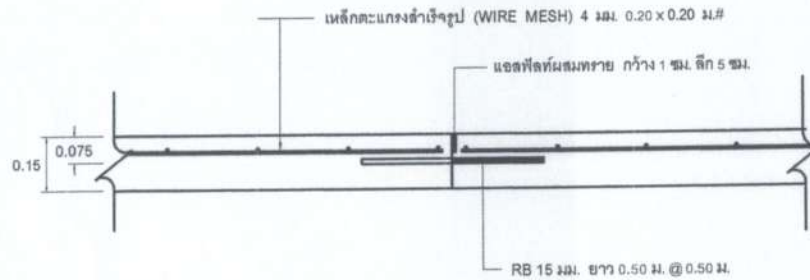

แบบขยายรอยต่อเพื่อการหดตัว (CONTRACTION JOINT)

Not To Scale

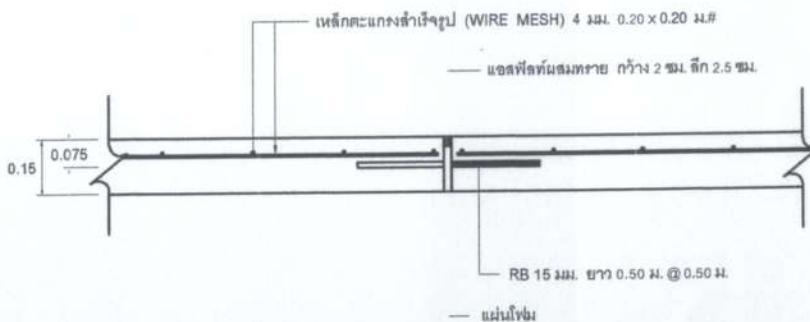

แบบขยายรอยต่อเพื่อการขยายตัว (EXPANSION JOINT)

Not To Scale


องค์การบริหารส่วนตำบลบ้านเหล่า
ต.บ้านเหล่า อ.เทัญ จ.อุดรธานี 41150


โครงการ
ก่อสร้างถนนคอนกรีตเสริมเหล็กทางเข้า
ป่าช้าและรอบบริเวณอนุสาวรีย์

สถานที่ก่อสร้าง
สายทางเข้าป่าช้าและรอบบริเวณอนุสาวรีย์
บ้านโคกสว่าง หมู่ที่ 12 ต.บ้านเหล่า อ.เทัญ
จ.อุดรธานี


เขียนแบบ

(นายพงศธร ชัยนนทิวรรณ)
ผู้ชำนาญช่างโยธา อบต.บ้านเหล่า

สำรวจ/ออกแบบ

(นายอภิรักษ์ อ่อนละมุล)
ช่างช่างโยธา อบต.บ้านเหล่า

ตรวจ

(นายสุวิธา ไคร์นูนกา)
ผู้อำนวยการกองช่าง อบต.บ้านเหล่า

เห็นชอบ
(นายธนวัฒน์ เหล่าชา)
รองปลัดองค์การบริหารส่วนตำบลบ้านเหล่า
ปลัดโครงการแทนปลัดอบต.บ้านเหล่า

อนุมัติ

(นายอนุวัตร โสภกิจตร)
นายกองค์การบริหารส่วนตำบลบ้านเหล่า

วัน เดือน ปี	แผ่นที่
--------------	---------

แก้ไขครั้งที่

แบบเลขที่