



ประกาศองค์การบริหารส่วนตำบลบ้านเหล่า  
เรื่อง ข้อมูลรายละเอียดค่าใช้จ่ายเกี่ยวกับการจัดซื้อจัดจ้าง ราคาากลาง  
และการคำนวณราคาากลาง  
ตำบลบ้านเหล่า อำเภอเพ็ญ จังหวัดอุดรธานี

.....

ตามที่ สำนักงาน ป.ป.ช. ให้หน่วยงานของรัฐเปิดเผยข้อมูลรายละเอียดค่าใช้จ่ายเกี่ยวกับการจัดซื้อจัดจ้าง ราคาากลางและการคำนวณราคาากลางตามแบบตารางวงเงินงบประมาณที่ได้รับจัดสรร และรายละเอียดค่าใช้จ่ายเกี่ยวกับจัดซื้อจัดจ้าง เพื่อให้หน่วยงานของรัฐเป็นไปในแนวทางเดียวกัน นั้น

บัดนี้ องค์การบริหารส่วนตำบลบ้านเหล่า ได้จัดทำข้อมูลรายละเอียดค่าใช้จ่ายเกี่ยวกับการจัดซื้อจัดจ้าง ราคาากลางและการคำนวณราคาากลาง โครงการเสริมฝั้วพาราแอสฟิธติกถนน จากศาลาประชาคมบ้านดงศรีสำราญ-วัดป่าภูกระแต หมู่ที่ ๙ เรียบร้อยแล้ว ตามรายละเอียดแนบท้ายประกาศฉบับนี้

ประกาศ ณ วันที่ ๗ เดือน มีนาคม พ.ศ. ๒๕๖๕

(ลงชื่อ).....

(นายอนุวัฒน์ โสภากิจตร)

นายกองค์การบริหารส่วนตำบลบ้านเหล่า

ตารางแสดงวงเงินงบประมาณที่ได้รับจัดสรรและราคากลางในงานจ้างก่อสร้าง

๑. ชื่อโครงการ

- โครงการเสริมผิวพาราเอสฟัลท์ติกถนน จากศาลาประชาคมบ้านดงศรีสำราญ-วัดป่าภูกระแต

๒. หน่วยงานเจ้าของโครงการ

กองช่าง องค์การบริหารส่วนตำบลบ้านเหล่า

๓. วงเงินงบประมาณที่ได้รับจัดสรร

- ๑,๑๘๔,๐๐๐.- บาท (หนึ่งล้านหนึ่งแสนแปดหมื่นสี่พันบาทถ้วน)

๔. ลักษณะงานพอสังเขป

เพื่อจ่ายเป็นค่าเสริมผิวพาราเอสฟัลท์ติกบนถนน คสล.จากศาลาประชาคมบ้านดงศรีสำราญ หมู่ที่ ๙ - วัดป่าภูกระแต กว้าง ๔ เมตร หนา ๔ เซนติเมตร ยาว ๗๖๕ เมตร หรือมีพื้นที่ไม่น้อยกว่า ๓,๐๖๐ ตารางเมตร ตามแบบ อบต.บ้านเหล่า พร้อมป้ายโครงการ จำนวน ๑ ป้าย

๕. ราคากลางคำนวณ ณ วันที่

- วันที่ ๗ มีนาคม ๒๕๖๕

- เป็นเงิน ๑,๒๒๙,๐๑๑.๗๓.- บาท (หนึ่งล้านสองแสนสองหมื่นเก้าพันสิบเอ็ดบาทเจ็ดสิบสามสตางค์)

๖. บัญชีประมาณราคากลาง

๖.๑ สรุปราคากลางงานก่อสร้างถนน

๖.๒ แบบฟอร์มรายงานราคางานทาง

๗. รายชื่อคณะกรรมการกำหนดราคากลาง

๗.๑ นายสุรียา ไคร์นุ่นกา

ประธานกรรมการ

๗.๒ นางจำปี พังน้อย

กรรมการ

๗.๓ นางสาวกฤษณา ทองเจือ

กรรมการ



## บันทึกข้อความ

ส่วนราชการ กองช่าง องค์การบริหารส่วนตำบลบ้านเหล่า อำเภอกันทรวิชัย จังหวัดอุดรธานี

ที่ อด ๘๓๔๐๓/๑๓๐

วันที่ ๗ มีนาคม ๒๕๖๕

เรื่อง รายงานผลการกำหนดราคากลางโครงการเสริมผิวพาราแอสฟัลท์ติกถนน จากศาลาประชาคมบ้านดงศรีสำราญ - วัดป่าภูกระแต

เรียน นายกองค์การบริหารส่วนตำบลบ้านเหล่า

ตามที่ องค์การบริหารส่วนตำบลบ้านเหล่า มีคำสั่งที่ ๙๑/๒๕๖๕ ลงวันที่ ๒๑ กุมภาพันธ์ ๒๕๖๕ เรื่องแต่งตั้งคณะกรรมการกำหนดราคากลางพิจารณาโครงการเสริมผิวพาราแอสฟัลท์ติกถนนจากศาลาประชาคมบ้านดงศรีสำราญ - วัดป่าภูกระแต โดยเสริมผิวทางพาราแอสฟัลท์ติกถนนจากศาลาประชาคมบ้านดงศรีสำราญ หมู่ที่ ๙ - วัดป่าภูกระแต กว้าง ๔ เมตร หนา ๔ เซนติเมตร ระยะทาง ๗๖๕ เมตร หรือมีพื้นที่ไม่น้อยกว่า ๓,๐๖๐ ตารางเมตร ตามแบบ อบต.บ้านเหล่า พร้อมป้ายโครงการ งบประมาณ ๑,๑๘๔,๐๐๐ บาท ระยะเวลาดำเนินการ ๖๐ วัน ประมาณราคาเมื่อวันที่ ๑๑ กุมภาพันธ์ ๒๕๖๕

คณะกรรมการกำหนดราคากลาง ได้ทำการพิจารณาและเห็นชอบกำหนดเป็นราคากลางเพื่อดำเนินการจัดซื้อจัดจ้าง ตามรายละเอียดงบประมาณที่แนบมาพร้อมโครงการเสริมผิวทางพาราแอสฟัลท์ติกถนนจากศาลาประชาคมบ้านดงศรีสำราญ หมู่ที่ ๙ - วัดป่าภูกระแต ราคาที่กำหนด ดังนี้

โครงการเสริมผิวพาราแอสฟัลท์ติกถนนจากศาลาประชาคมบ้านดงศรีสำราญ - วัดป่าภูกระแต โดยเสริมผิวทางพาราแอสฟัลท์ติกถนน จากศาลาประชาคมบ้านดงศรีสำราญ หมู่ที่ ๙ - วัดป่าภูกระแต กว้าง ๔ เมตร หนา ๔ เซนติเมตร ระยะทาง ๗๖๕ เมตร หรือมีพื้นที่ไม่น้อยกว่า ๓,๐๖๐ ตารางเมตร ตามแบบ อบต.บ้านเหล่า พร้อมป้ายโครงการ งบประมาณ ๑,๒๒๙,๐๑๑.๗๓ บาท ประมาณราคาเมื่อวันที่ ๑ มีนาคม ๒๕๖๕ ระยะเวลาดำเนินการ ๖๐ วัน

ดังนั้น เพื่อให้การดำเนินการดังกล่าวเป็นไปตามระเบียบพัสดุและด้วยความเรียบร้อยถูกต้อง จึงขอเสนอให้หน่วยงานคลังดำเนินการตามระเบียบฯ ดังกล่าวต่อไป

จึงเรียนมาเพื่อโปรดพิจารณา

(ลงชื่อ).....ประธานกรรมการ  
(นายสุริยา ไคร์นุ่นกา)

(ลงชื่อ).....กรรมการ  
(นางจำปี พังน้อย)

(ลงชื่อ).....กรรมการ  
(นางสาวกฤษณา ทองเจือ)

ความเห็นของผู้อำนวยการกองคลังองค์การบริหารส่วนตำบลบ้านเหล่า

ตามมติของสภาตำบลบ้านเหล่า เมื่อวันที่ ๑๖ กรกฎาคม ๒๕๖๐

(ลงชื่อ).....

(นางศิวพร โพธิ์ศรีตา)

ผู้อำนวยการกองคลัง

ความเห็นของรองปลัดองค์การบริหารส่วนตำบลบ้านเหล่า

ตามมติของสภาตำบลบ้านเหล่า เมื่อวันที่ ๑๖ กรกฎาคม ๒๕๖๐

(ลงชื่อ).....

(นายธนวัฒน์ เหล่ายา)

รองปลัดองค์การบริหารส่วนตำบลบ้านเหล่า

ความเห็นของปลัดองค์การบริหารส่วนตำบลบ้านเหล่า

กรมการคลัง สืบไปกรมการคลัง

(ลงชื่อ).....

(นายณิชน อุดมศรีภัก)

ปลัดองค์การบริหารส่วนตำบลบ้านเหล่า

อนุมัติ

ไม่อนุมัติ

(ลงชื่อ).....

(นายอนุวัฒน์ โสภกิจิตร)

นายกองค์การบริหารส่วนตำบลบ้านเหล่า

สรุปราคางานก่อสร้างถนน

ส่วนราชการ องค์การบริหารส่วนตำบลบ้านเหล่า อำเภอเพ็ญ จังหวัดอุดรธานี

ประเภทงาน โครงการเสริมผิวพาราแอสฟัลท์ติกถนน จากศาลาประชาคมบ้านดงศรีสำราญ - วัดป่าภูกระแต  
 สถานที่ก่อสร้าง จากศาลาประชาคมบ้านดงศรีสำราญ หมู่ที่ 9 - วัดป่าภูกระแต  
 เจ้าของโครงการ องค์การบริหารส่วนตำบลบ้านเหล่า อำเภอเพ็ญ จังหวัดอุดรธานี  
 ประมาณเมื่อ

ลำดับที่	รายการ	รวม ค่าก่อสร้าง (บาท)	หมายเหตุ
1	คิดเป็นราคาค่าก่อสร้าง	1,229,011.73	Factor F -เงินล่วงหน้าจ่าย 0% -ดอกเบี้ยเงินกู้ 5% -เงินประกันผลงานหัก 0% -ค่าภาษีมูลค่าเพิ่ม 7% -พื้นที่ปกติ
สรุป	รวมค่าก่อสร้างเป็นเงิน	1,229,011.73	ระยะเวลา 60 วัน
	คิดเป็นเงินประมาณ	1,229,011.73	
(ตัวอักษร)	หนึ่งล้านสองแสนสองหมื่นเก้าพันสิบเอ็ดบาทเจ็ดสิบสามสตางค์		

คณะกรรมการกำหนดราคากลาง ตามคำสั่งที่ 91/2565 ลว.21 ก.พ. 65


ได้ตรวจสอบแล้ว เห็นชอบให้ประมาณราคานี้เป็นราคากลาง

(ลงชื่อ)  ประธานกรรมการ

(นายสุรียา ไคร์นุ่นกา)


(ลงชื่อ)  กรรมการ

(นางจंपายี พังน้อย)

(ลงชื่อ)  กรรมการ


(นางสาวกฤษณา ทองเจือ)

(ลงชื่อ)

  
(นายธนวัฒน์ เหล่ายา)


รองปลัด อบต.บ้านเหล่า / ผู้ตรวจสอบ

(ลงชื่อ)

  
(นายณิชนพ อุดมศรีภัก)

ปลัด อบต.บ้านเหล่า/เห็นชอบ

(ลงชื่อ)

  
(นายอนุวัฒน์ ไสภกิจิตร)

นายก อบต.บ้านเหล่า / ผู้อนุมัติ

## แบบฟอร์มรายงานราคางานทาง

**ประเภทงาน** โครงการเสริมผิวพาราแอสฟัลท์ติกถนน จากศาลาประชาคมบ้านดงศรีสำราญ - วัดป่าภูกระแต

**ปริมาณงาน** เสริมผิวพาราแอสฟัลท์ติกบนถนนคสล. กว้าง 4 เมตร หนา 4 เซนติเมตร ยาว 765 เมตร หรือมีพื้นที่ไม่น้อยกว่า 3,060 ตารางเมตร

ตามแบบอบต.บ้านเหล่า พร้อมป้ายโครงการ

**สถานที่ก่อสร้าง** จากศาลาประชาคมบ้านดงศรีสำราญ หมู่ที่ 9 - วัดป่าภูกระแต

**เจ้าของโครงการ** องค์การบริหารส่วนตำบลบ้านเหล่า อำเภอเพ็ญ จังหวัดอุดรธานี


**ประมาณเมื่อ**

ลำดับที่	รายการงานก่อสร้าง	หน่วย	จำนวน	ราคาต่อหน่วย	ราคาทุน	FN	ราคาต่อหน่วยx FN	ราคากลาง
1	งานปรับปรุงโครงสร้างทาง							
1.1	งานกรูยทางวางป่า	ตร.ม.	-	-	-	-	-	-
1.2	งานรื้อผิวถนนคอนกรีตเดิม	ตร.ม.	-	-	-	-	-	-
1.2	งานปะซ่อมผิวทางเดิม	ตร.ม.	-	-	-	-	-	-
2	งานผิวทางและผิวไหล่ทาง							
1.1	งานแทคโค้ต(Tack Coat)	ตร.ม.	3,060.00	12.80	39,168.00	1.3607	17.42	53,295.90
1.2	งานผิวทางพาราแอสฟัลท์คคอนกรีต	ตร.ม.	3,060.00	282.37	864,052.20	1.3607	384.22	1,175,715.83
	หนา 4 ซม.							
3	งานวางท่อระบายน้ำ							
3.1	วางท่อระบายน้ำ คสล.มอก.ชั้น 3 ขนาด 0.40 ม	ม.	-	-	-	-	-	-
3.2	งานรื้อถนนคอนกรีตพร้อมเทใหม่	ตร.ม.	-	-	-	-	-	-
3.3	งานลงหินลูกรัง	ลบ.ม.	-	-	-	-	-	-
<b>รวมราคางานทาง</b>								<b>1,229,011.73</b>


คณะกรรมการกำหนดราคากลาง ตามคำสั่งที่ 91/2565 ลว. 21 กุมภาพันธ์ 2565


ได้ตรวจสอบแล้ว เห็นชอบให้ประมาณราคานี้เป็นราคากลาง

(ลงชื่อ)  ประธานกรรมการ  
(นายสุรียา ไคร์นุ่นกา)

(ลงชื่อ)  กรรมการ  
(นางจำปี พังน้อย)

(ลงชื่อ)  กรรมการ  
(นางสาวกฤษณา ทองเจือ)

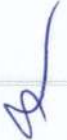(ลงชื่อ)  รองปลัด อบต.บ้านเหล่า /ผู้ตรวจสอบ  
(นายธนวัฒน์ เหล่ายา)

(ลงชื่อ)  ปลัด อบต.บ้านเหล่า/เห็นชอบ  
(นายณิชนพ อุดมศรีภัก)

(ลงชื่อ)  นายก อบต.บ้านเหล่า /ผู้อนุมัติ  
(นายอนุวัฒน์ โสภาคิตร)

# ทิศเหนือ



เสริมผิวพาราแอสฟัลท์ติกจากศาลาประชาคมบ้านดงศรีสำราญ-วัดป่าภูกระแต ผิวจราจร กว้าง 4 ม.หนา 4 ซม. ยาว 765 เมตร หรือมีพื้นที่ไม่น้อยกว่า 3,060 ตร.ม.ตามแบบ อบต.บ้านเหล่า พร้อมป้ายโครงการ

ผังบริเวณ,แผนที่,

Not To Scale

องค์การบริหารส่วนตำบลบ้านเหล่า  
ต.บ้านเหล่า อ.เทพ อ.อุตรดิตถ์ 41150

โครงการ  
เสริมผิวพาราแอสฟัลท์ติกถนน  
จากศาลาประชาคมบ้านดงศรีสำราญ -  
วัดป่าภูกระแต

สถานที่ก่อสร้าง  
จากศาลาประชาคมบ้านดงศรีสำราญ หมู่ที่ 9 -  
วัดป่าภูกระแต

เขียนแบบ  
  
(นายพงษ์ธร ชัยนันทวิวรรณ)  
ผู้ร่วมกองช่าง อบต.บ้านเหล่า

สำรวจ/ออกแบบ  
  
(นายอู้นันท์ อ่อนตะมุด)  
นายช่างโยธา อบต.บ้านเหล่า

ตรวจ  
  
(นายสุวิทย์ คุ้มขุนคา)  
ผู้อำนวยการกองช่าง อบต.บ้านเหล่า

เห็นชอบ  
  
(นายธนวัฒน์ เหล่าษา)  
รองปลัดองค์การบริหารส่วนตำบลบ้านเหล่า  
ปฏิบัติราชการแทนปลัดอบต.บ้านเหล่า


อนุมัติ  
  
(นายอนุรัตน์ โสภจิตร)  
นายกองค์การบริหารส่วนตำบลบ้านเหล่า

วัน เดือน ปี      แค้นที่

แก้ไขครั้งที่

แบบเลขที่

↑  
**ทิศเหนือ**

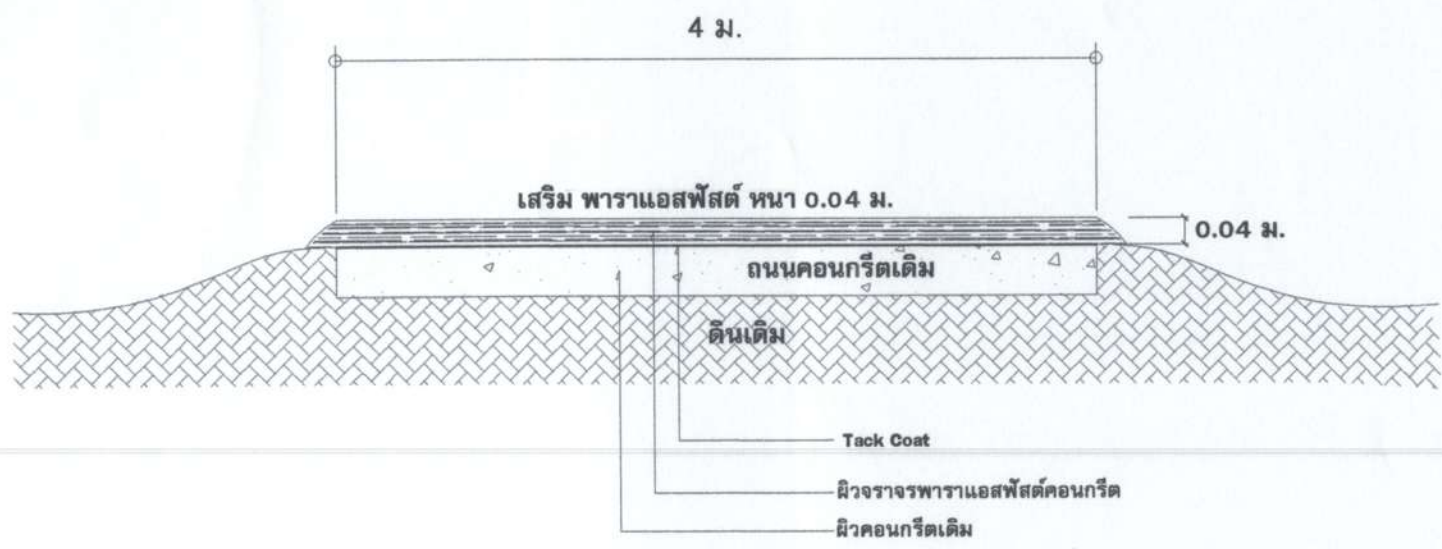

**รูปตัดเสริมพาราแอสฟัลต์**  
มาตราส่วน      Not To Scale

องค์การบริหารส่วนตำบลบ้านเหล่า ต.บ้านเหล่า อ.เสิง ๕.อุตรดิตถ์ 41150	
โครงการ เสริมผิวจราจรแอสฟัลต์ติกอน จากศาลาประชาคมบ้านคงศรีสำราญ - วัดป่าอุกประเทศ	
สถานที่ก่อสร้าง จากศาลาประชาคมบ้านคงศรีสำราญ หมู่ที่ ๑ - วัดป่าอุกประเทศ	
เขียนแบบ  (นายพงศธร ธัญญทวีวรรณ) ผู้ช่วยช่างโยธา อบต.บ้านเหล่า	
สำรวจ/ออกแบบ  (นายอภิรักษ์ อ่อนละมูล) ช่างโยธา อบต.บ้านเหล่า	
ตรวจ  (นายสุริยา ไกรนุกา) ผู้อำนวยการกองช่าง อบต.บ้านเหล่า	
เห็นชอบ  (นายธนวัฒน์ เหล่ายา) รองปลัดองค์การบริหารส่วนตำบลบ้านเหล่า ปลัดบริหารการแทนปลัดอบต.บ้านเหล่า	
อนุมัติ  (นายอนุรัตน์ โสภกิจ) นายกองค์การบริหารส่วนตำบลบ้านเหล่า	
วัน เดือน ปี	แผนที่
แก้ไขครั้งที่	
แบบเลขที่	