



ประกาศองค์การบริหารส่วนตำบลบ้านเหล่า  
เรื่อง ข้อมูลรายละเอียดค่าใช้จ่ายเกี่ยวกับการจัดซื้อจัดจ้าง ราคาากลาง  
และการคำนวณราคาากลาง  
ตำบลบ้านเหล่า อำเภอบึงสามพัน จังหวัดอุตรดิตถ์

.....

ตามที่ สำนักงาน ป.ป.ช. ให้หน่วยงานของรัฐเปิดเผยข้อมูลรายละเอียดค่าใช้จ่ายเกี่ยวกับการจัดซื้อจัดจ้าง ราคาากลางและการคำนวณราคาากลางตามแบบตารางวงเงินงบประมาณที่ได้รับจัดสรรและรายละเอียดค่าใช้จ่ายเกี่ยวกับการจัดซื้อจัดจ้าง เพื่อให้หน่วยงานของรัฐเป็นไปในแนวทางเดียวกัน นั้น

บัดนี้ องค์การบริหารส่วนตำบลบ้านเหล่า ได้จัดทำข้อมูลรายละเอียดค่าใช้จ่ายเกี่ยวกับการจัดซื้อจัดจ้าง ราคาากลางและการคำนวณราคาากลาง โครงการขุดยกร่องพูนดินพร้อมลงหินลูกรัง จากบ้านนายสาคร - บ้านนางบุญล้อม บ้านนาพระ หมู่ที่ ๔ เรียบร้อยแล้ว ตามรายละเอียดแนบท้ายประกาศฉบับนี้

ประกาศ ณ วันที่ ๑๙ เดือน เมษายน พ.ศ. ๒๕๖๕

(ลงชื่อ).....

(นายอนุวัฒน์ โสภากิจตร)

นายกองค์การบริหารส่วนตำบลบ้านเหล่า

ตารางแสดงวงเงินงบประมาณที่ได้รับจัดสรรและราคากลางในงานจ้างก่อสร้าง

๑. ชื่อโครงการ

- โครงการขุดยกร่องพูนดินพร้อมลงหินลูกรัง จากบ้านนายสาคร - บ้านนางบุญล้อม บ้านนาพระ หมู่ที่ ๔

๒. หน่วยงานเจ้าของโครงการ

กองช่าง องค์การบริหารส่วนตำบลบ้านเหล่า

๓. วงเงินงบประมาณที่ได้รับจัดสรร

- ๗๔,๐๐๐.- บาท (เจ็ดหมื่นสี่พันบาทถ้วน)

๔. ลักษณะงานพอสังเขป

เพื่อจ่ายเป็นค่าขุดยกร่องพูนดินพร้อมลงหินลูกรัง จากบ้านนายสาคร - บ้านนางบุญล้อม ฐานกว้าง ๕ เมตร ผิวจราจรกว้าง ๔ เมตร สูงเฉลี่ย ๐.๐๘ เมตร ระยะทาง ๑๔๒ เมตร ปริมาตรดินขุดถมไม่น้อยกว่า ๕๖๘ ลูกบาศก์เมตร ปริมาณผิวจราจรไม่น้อยกว่า ๖๔๐ ตารางเมตร ลงหินลูกรังปริมาตรไม่น้อยกว่า ๓๒๐ ลูกบาศก์เมตร ตามแบบ อบต.บ้านเหล่า

๕. ราคากลางคำนวณ ณ วันที่

- วันที่ ๑๙ เมษายน ๒๕๖๕

- เป็นเงิน ๗๔,๗๑๐.๐๕.- บาท (เจ็ดหมื่นสี่พันเจ็ดร้อยสิบบาทห้าสตางค์)

๖. บัญชีประมาณราคากลาง

๖.๑ สรุปราคากลางงานซ่อมแซมถนน

๖.๒ แบบฟอร์มรายงานราคางานทาง

๗. รายชื่อคณะกรรมการกำหนดราคากลาง

๗.๑ นางสาววิไลวรรณ ทิพวง

ประธานกรรมการ

๗.๒ นางสาวกฤษณา ทองเจือ

กรรมการ

๗.๓ นายอภิรักษ์ อ่อนละมุล

กรรมการ



## บันทึกข้อความ

ส่วนราชการ กองช่าง องค์การบริหารส่วนตำบลบ้านเหล่า อำเภอกันทรวิชัย จังหวัดอุดรธานี

ที่ อต ๘๓๔๐๓ / ทอว

วันที่ ๑๙ เมษายน ๒๕๖๕

เรื่อง รายงานผลการกำหนดราคากลางโครงการขุดยกร่องพูนดินพร้อมลงหินลูกรัง จากบ้านนายสาคร - บ้านนางบุญล้อม

เรียน นายกององค์การบริหารส่วนตำบลบ้านเหล่า

ตามที่ องค์การบริหารส่วนตำบลบ้านเหล่า มีคำสั่งที่ ๑๕๓/๒๕๖๕ ลงวันที่ ๒๘ มีนาคม ๒๕๖๕ เรื่องแต่งตั้ง คณะกรรมการกำหนดราคากลางโดยพิจารณาโครงการขุดยกร่องพูนดินพร้อมลงหินลูกรัง จากบ้านนายสาคร - บ้านนางบุญล้อม เพื่อขุดยกร่องพูนดินถนนจากบ้านนายสาคร - บ้านนางบุญล้อม บ้านนาพระ หมู่ที่ ๔ ฐานกว้าง ๕ เมตร ผิวจราจรกว้าง ๔ เมตร สูงเฉลี่ย ๐.๘๐ เมตร ระยะทาง ๑๔๒ เมตร ปริมาตรดินขุดถมไม่น้อยกว่า ๕๖๘ ลูกบาศก์เมตร ปริมาณผิวจราจรไม่น้อยกว่า ๖๔๐ ตารางเมตร ลงหินลูกรังปริมาตรไม่น้อยกว่า ๓๒๐ ลูกบาศก์เมตร วางท่อระบายน้ำ คสล.มอก.ชั้น๓ ขนาด ๐.๔๐x๑.๐๐ จำนวน ๑๙ เมตร พร้อมเกรดเกลี่ยผิวจราจร งบประมาณ ๗๔,๐๐๐ บาท ระยะเวลาดำเนินการ ๓๐ วัน งบประมาณราคาเมื่อวันที่ ๑๑ กุมภาพันธ์ ๒๕๖๕

คณะกรรมการกำหนดราคากลาง ได้ทำการพิจารณาและเห็นชอบกำหนดเป็นราคากลางเพื่อดำเนินการจัดซื้อ จัดจ้าง ตามรายละเอียดงบประมาณที่แนบมาพร้อมโครงการขุดยกร่องพูนดินพร้อมลงหินลูกรัง จากบ้านนายสาคร - บ้านนางบุญล้อม ราคาที่กำหนด ดังนี้

โครงการขุดยกร่องพูนดินพร้อมลงหินลูกรัง จากบ้านนายสาคร - บ้านนางบุญล้อม เพื่อขุดยกร่องพูนดินถนน จากบ้านนายสาคร - บ้านนางบุญล้อม บ้านนาพระ หมู่ที่ ๔ ฐานกว้าง ๕ เมตร ผิวจราจรกว้าง ๔ เมตร สูงเฉลี่ย ๐.๘๐ เมตร ระยะทาง ๑๔๒ เมตร ปริมาตรดินขุดถมไม่น้อยกว่า ๕๖๘ ลูกบาศก์เมตร ปริมาณผิวจราจรไม่น้อยกว่า ๖๔๐ ตารางเมตร ลงหินลูกรังปริมาตรไม่น้อยกว่า ๓๒๐ ลูกบาศก์เมตร วางท่อระบายน้ำ คสล.มอก.ชั้น๓ ขนาด ๐.๔๐x๑.๐๐ จำนวน ๑๙ เมตร พร้อมเกรดเกลี่ยผิวจราจร งบประมาณ ๗๔,๗๑๐.๐๕ บาท งบประมาณราคาเมื่อวันที่ ๑ เมษายน ๒๕๖๕ ระยะเวลาดำเนินการ ๓๐ วัน

ดังนั้น เพื่อให้การดำเนินการดังกล่าวเป็นไปตามระเบียบพัสดุและด้วยความเรียบร้อยถูกต้อง จึงขอเสนอให้ หน่วยงานคลังดำเนินการตามระเบียบฯ ดังกล่าวต่อไป

จึงเรียนมาเพื่อโปรดพิจารณา

(ลงชื่อ).....ประธานกรรมการ  
(นางสาววิไลวรรณ ทิพวง)

(ลงชื่อ).....กรรมการ  
(นางสาวกฤษณา ทองเจือ)

(ลงชื่อ).....กรรมการ  
(นายอภิรักษ์ อ่อนละมุล)

ความเห็นของรองผู้อำนวยการกองคลัง/หัวหน้าเจ้าหน้าที่พัสดุ

สพ.ศ. พ.ศ. ๒๕๖๖

(ลงชื่อ).....

(นางศิวพร โพธิ์ศรีตา)  
ผู้อำนวยการกองคลัง

ความเห็นของรองปลัดองค์การบริหารส่วนตำบลบ้านเหล่า

นายธนวัฒน์ เหล่ายา

(ลงชื่อ).....

(นายธนวัฒน์ เหล่ายา)  
รองปลัดองค์การบริหารส่วนตำบลบ้านเหล่า

ความเห็นของปลัดองค์การบริหารส่วนตำบลบ้านเหล่า

นายณิชน อุดมศรีภัก

(ลงชื่อ).....

(นายณิชน อุดมศรีภัก)  
ปลัดองค์การบริหารส่วนตำบลบ้านเหล่า

อนุมัติ

ไม่อนุมัติ.....

(ลงชื่อ).....

(นายอนุวัฒน์ โสภกิจิตร)  
นายกองค์การบริหารส่วนตำบลบ้านเหล่า

สรุปราคากลางงานซ่อมแซมถนน

ส่วนราชการ องค์การบริหารส่วนตำบลบ้านเหล่า อำเภอเพ็ญ จังหวัดอุดรธานี

ประเภทงาน โครงการขุดยกร่องพูนดินพร้อมลงหินลูกรัง จากบ้านนายสาคร - บ้านนางบุญล้อม  
สถานที่ก่อสร้าง ถนนจากบ้านนายสาคร - บ้านนางบุญล้อม บ้านนาพระ หมู่ที่ 4  
เจ้าของโครงการ องค์การบริหารส่วนตำบลบ้านเหล่า อำเภอเพ็ญ จังหวัดอุดรธานี  
ประมาณเมื่อ 1 21.5.15

ลำดับที่	รายการ	รวม ค่าก่อสร้าง (บาท)	หมายเหตุ
1	คิดเป็นราคาค่าก่อสร้าง	74,710.05	Factor F -เงินล่วงหน้าจ่าย 0% -ดอกเบี้ยเงินกู้ 6% -เงินประกันผลงานหัก 0% -ค่าภาษีมูลค่าเพิ่ม 7% -พื้นที่ปกติ
สรุป	รวมค่าก่อสร้างเป็นเงิน	74,710.05	ระยะเวลา 30 วัน
	คิดเป็นเงินประมาณ	<b>74,710.05</b>	
(ตัวอักษร)	เจ็ดหมื่นสี่พันเจ็ดร้อยสิบบาทห้าสตางค์		

คณะกรรมการกำหนดราคากลาง ตามคำสั่งที่ 153/2565 ลว. 28 มีนาคม 2565

ได้ตรวจสอบแล้ว เห็นชอบให้ประมาณราคานี้เป็นราคากลาง

(ลงชื่อ)  ประธานกรรมการ

(นางสาววิไลวรรณ ทิพวง)

(ลงชื่อ)  กรรมการ

(นางสาวกฤษณา ทองเจือ)

(ลงชื่อ)  กรรมการ

(นายอภิรักษ์ อ่อนละมุล)

(ลงชื่อ)  รองปลัด อบต.บ้านเหล่า / ผู้ตรวจสอบ

(นายธนวัฒน์ เหล่ายา)

(ลงชื่อ)  ปลัด อบต.บ้านเหล่า/เห็นชอบ

(นายณิชนพ อุดมศรีภัก)

(ลงชื่อ)  นายก อบต.บ้านเหล่า / ผู้อนุมัติ

(นายอนุวัฒน์ โสภาคิตร)

## แบบฟอร์มรายงานราคางานทาง

ประเภทงาน โครงการขุดกร่องพูนดินพร้อมลงหินลูกรัง จากบ้านนายสาคร - บ้านนางบุญล้อม  
 ปริมาณงาน ขุดกร่องพูนดิน ฐานกว้าง 5 ม. ศิวรางกรกว้าง 4 ม. สูงเฉลี่ย 0.80 ม. ระยะทาง 142 ม. ปริมาตรดินขุดถมไม่น้อยกว่า 568 ลบ.ม.

ปริมาณผิวจราจร ไม่น้อยกว่า 640 ตร.ม. ลงหินลูกรังปริมาณไม่น้อยกว่า 320 ลบ.ม.

วางท่อระบายน้ำคสล. มอก.ชั้น3 ขนาด 0.40x1.00 จำนวน 19 ม. พร้อมเกรตกรกัถี่ยิวจราจร

สถานที่ก่อสร้าง ถนนจากบ้านนายสาคร - บ้านนางบุญล้อม บ้านนาพระ หมู่ที่ 4

เจ้าของโครงการ องค์การบริหารส่วนตำบลบ้านเหล่า อำเภอเพ็ญ จังหวัดอุดรธานี

ประมาณเมื่อ 1 ๒๖.๕๖. ๒๕

ลำดับที่	รายการงานก่อสร้าง	หน่วย	จำนวน	ราต่อหน่วย	ราคาทุน	FN	ราคาต่อหน่วยx FN	ราคากลาง
1	งานดิน							
1.1	งานกรุยทางถางป่า (ขนาดเบา)	ตร.ม.	40	1.73	69.20	1.3607	54.43	123.63
1.2	งานดินขุดถม	ลบ.ม.	568.00	41.15	23,373.20	1.3607	55.99	31,803.91
1.3	งานปรับเกรดกรกัถี่ยิวจราจร	ตร.ม.	640.00	1.25	800.00	1.3607	1.70	1,088.56
2	งานหินลูกรัง							
2.1	งานลงหินลูกรังผิวจราจร	ลบ.ม.	320.00	65.17	20,854.40	1.3607	88.68	28,376.58
3	งานลงท่อระบายน้ำ							
3.1	ขนาด 0.30 ม. พร้อมเทลินยาแนว	เมตร						
3.2	ขนาด 0.40 ม. พร้อมเทลินยาแนว	เมตร	19.00	536.40	10,191.60	1.3067	700.91	13,317.36
3.3	ขนาด 0.60 ม. พร้อมเทลินยาแนว	เมตร	-	-	-	-	-	-
3.4	ขนาด 0.80 ม. พร้อมเทลินยาแนว	เมตร	-	-	-	-	-	-
<b>รวมราคากลาง</b>								<b>74,710.05</b>

คณะกรรมการกำหนดราคากลาง ตามคำสั่งที่ 153/2565 ลง. 28 มีนาคม 2565

ได้ตรวจสอบแล้ว เห็นชอบให้ประมาณราคาเป็นราคากลาง

(ลงชื่อ)



ประธานกรรมการ

(นางสาววิไลวรรณ ทิพวง)

(ลงชื่อ)



กรรมการ

(นางสาวกฤษณา ทองเจือ)

(ลงชื่อ)



กรรมการ

(นายอภิรักษ์ อ่อนละมูล)

(ลงชื่อ)



รองปลัด อบต.บ้านเหล่า /ผู้ตรวจสอบ

(นายธนวัฒน์ เหล่ายา)

(ลงชื่อ)



ปลัด อบต.บ้านเหล่า/เห็นชอบ

(นายนิรพน อุดมศรีภัก)


(ลงชื่อ)



นายก อบต.บ้านเหล่า /ผู้อำนวย

(นายอนุวัฒน์ ไตภาคิตร)

# ทิศเหนือ

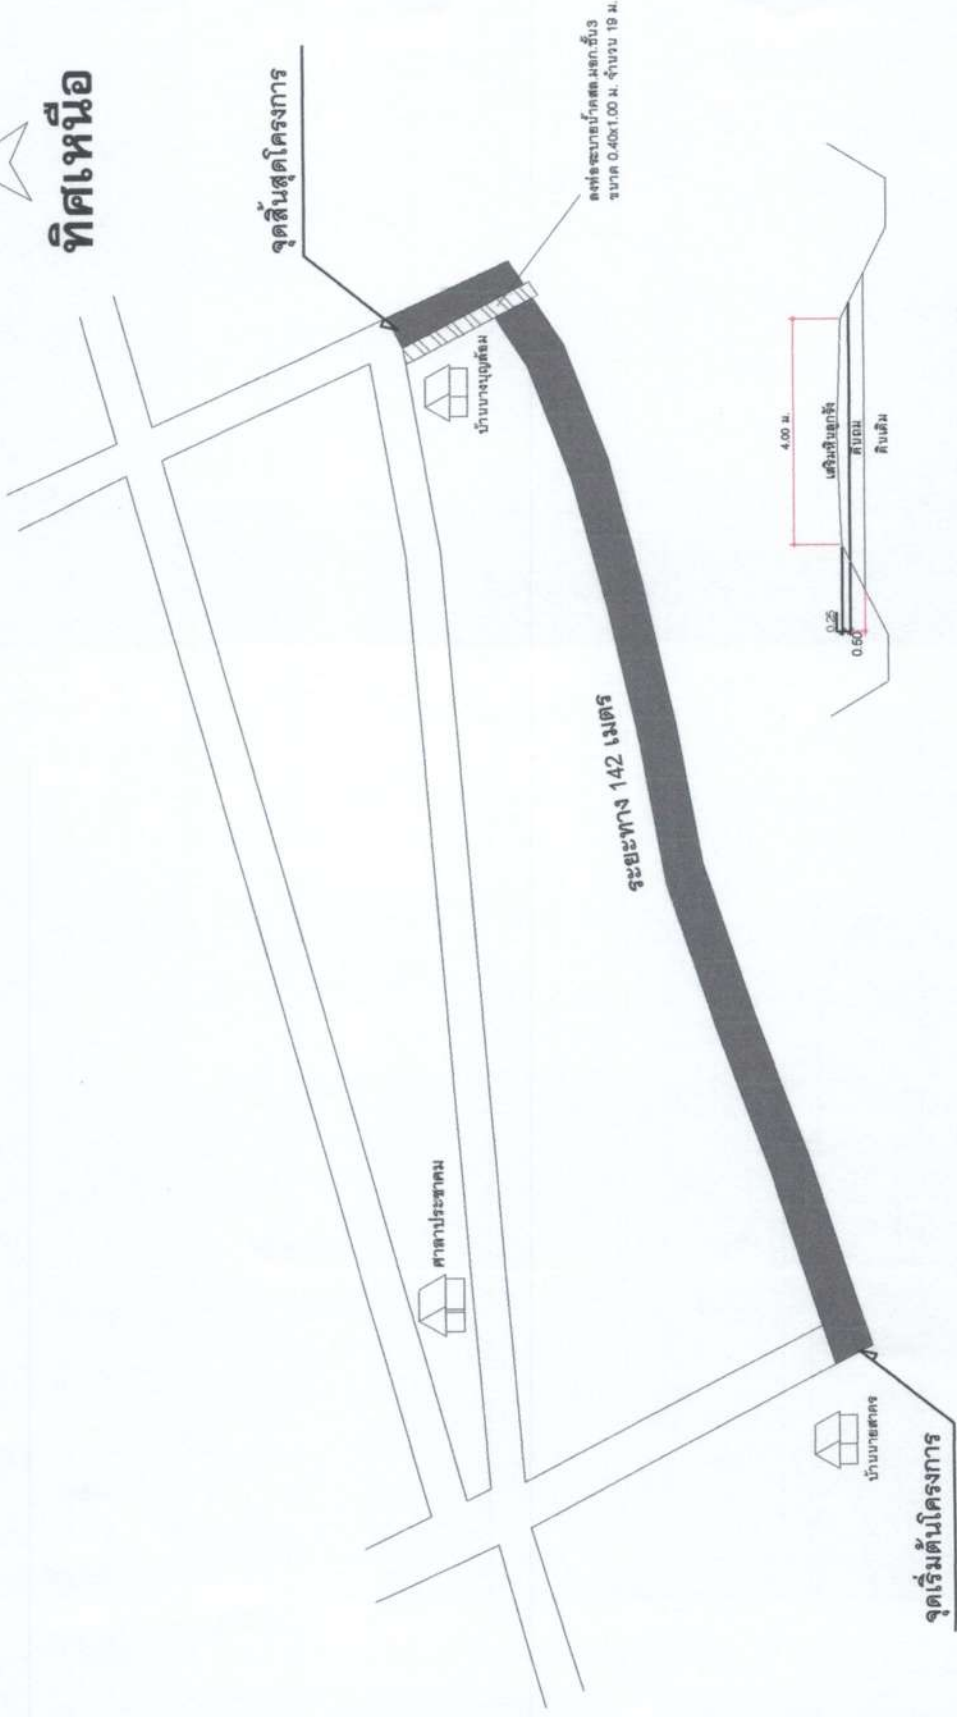

## รูปตัดถนนขุดยกกรอง

มาตราส่วน Not To Scale

โครงการขุดยกกรองพื้นดินพร้อมลงหินลูกรัง จากบ้านนายสาคร - บ้านบางขุนเทียน ล้อม  
 ฐานกว้าง 5 ม. ผิวจราจรกว้าง 4 ม. สูงเฉลี่ย 0.80 ม. ระยะทาง 142 ม. ปริมาตร  
 ดินขุดถมไม่น้อยกว่า 568 ลบ.ม. ปริมาณผิวจราจรไม่น้อยกว่า 640 ตร.ม.  
 ลงหินลูกรังปริมาตรไม่น้อยกว่า 320 ลบ.ม. วางท่อระบายน้ำคสล.มอก.ชั้น 3  
 ขนาด 0.40x1.00 จำนวน 19 ม. พร้อมเกรตเกลี่ยผิวจราจร

ผังบริเวณ, แผนที่,  
 Not To Scale

องค์การบริหารส่วนตำบลบ้านเหล่า จ.บ้านเหล่า อ.พิบูลย์ จ.สุพรรณบุรี 41150	โครงการ ขุดยกกรองพื้นดินพร้อมลงหินลูกรัง จากบ้านนายสาคร-บ้านบางขุนเทียน	สถานที่ก่อสร้าง ถนนหลุยส์บ้านนายสาคร-บ้านบางขุนเทียน บ้านเลขที่ 4	เขียนแบบ	(นายพงษ์ธร รัชฎานทวิวัฒน์) ผู้ร่วมร่างสถาปัตย์ ออ.ค.บ้านเหล่า	สำรวจ/ออกแบบ	(นายอภิสิทธิ์ อ่อนละมูล) นายช่างโยธา ออ.ค.บ้านเหล่า	(นายสุวิชา ไกรรุ่งเรือง) ผู้สำรวจอาคารต่อร่าง ออ.ค.บ้านเหล่า	เห็นชอบ	(นายธนวัฒน์ เหล่ายา) รองปลัดองค์การบริหารส่วนตำบลบ้านเหล่า ปลัดวิธาจากาเขตเลือกตั้งอบต.บ้านเหล่า	(นายอนุวัฒน์ โสภกิจิต) นายกองค์การบริหารส่วนตำบลบ้านเหล่า	วัน เดือน ปี	แผนที่	แก้ไขครั้งที่	แบบเลขที่
--	---	---	----------	--	--------------	--	---	---------	--	--	--------------	--------	---------------	-----------