



ประกาศองค์การบริหารส่วนตำบลบ้านเหล่า  
เรื่อง ข้อมูลรายละเอียดค่าใช้จ่ายเกี่ยวกับการจัดซื้อจัดจ้าง ราคากลาง  
และการคำนวณราคากลาง  
ตำบลบ้านเหล่า อำเภอเพ็ญ จังหวัดอุดรธานี

.....

ตามที่ สำนักงาน ป.ป.ช. ให้หน่วยงานของรัฐเปิดเผยข้อมูลรายละเอียดค่าใช้จ่ายเกี่ยวกับการจัดซื้อจัดจ้าง ราคากลางและการคำนวณราคากลางตามแบบตารางวงเงินงบประมาณที่ได้รับจัดสรรและรายละเอียดค่าใช้จ่ายเกี่ยวกับการจัดซื้อจัดจ้าง เพื่อให้หน่วยงานของรัฐเป็นไปในแนวทางเดียวกัน นั้น

บัดนี้ องค์การบริหารส่วนตำบลบ้านเหล่า ได้จัดทำข้อมูลรายละเอียดค่าใช้จ่ายเกี่ยวกับการจัดซื้อจัดจ้าง ราคากลางและการคำนวณราคากลาง โครงการซ่อมแซมถนนลูกรังทางลงห้วยหลุบเหียน บ้านดอนเงิน หมู่ที่ ๑๑ เรียบร้อยแล้ว ตามรายละเอียดแนบท้ายประกาศฉบับนี้

ประกาศ ณ วันที่ ๑๙ เดือน เมษายน พ.ศ. ๒๕๖๕

(ลงชื่อ).....

(นายอนุวัฒน์ โสภากิจตร)

นายกองค์การบริหารส่วนตำบลบ้านเหล่า

## ตารางแสดงวงเงินงบประมาณที่ได้รับจัดสรรและราคากลางในงานจ้างก่อสร้าง

## ๑. ชื่อโครงการ

- โครงการซ่อมแซมถนนลูกรังทางลงห้วยหลุบเอียน บ้านดอนเงิน หมู่ที่ ๑๑

## ๒. หน่วยงานเจ้าของโครงการ

กองช่าง องค์การบริหารส่วนตำบลบ้านเหล่า

## ๓. วงเงินงบประมาณที่ได้รับจัดสรร

- ๒๙,๐๐๐.- บาท (สองหมื่นเก้าพันบาทถ้วน)

## ๔. ลักษณะงานพอสังเขป

เพื่อจ่ายเป็นค่าซ่อมแซมถนนลูกรังทางลงห้วยหลุบเอียนที่เป็นหลุมเป็นบ่อ ระยะทางรวม ๑๖๐ เมตร ปริมาณผิวจราจรไม่น้อยกว่า ๒๔๐ ตารางเมตร ลงหินลูกรังปริมาณไม่น้อยกว่า ๓๒๐ ลูกบาศก์เมตร พร้อมเกรดเกลี่ยผิวจราจร

## ๕. ราคากลางคำนวณ ณ วันที่

- วันที่ ๑๙ เมษายน ๒๕๖๕

- เป็นเงิน ๒๙,๔๖๕.๑๔.- บาท (สองหมื่นเก้าพันสี่ร้อยหกสิบห้าบาทสี่สตางค์)

## ๖. บัญชีประมาณราคากลาง

๖.๑ สรุปราคากลางงานซ่อมแซมถนน

๖.๒ แบบฟอร์มรายงานราคางานทาง

## ๗. รายชื่อคณะกรรมการกำหนดราคากลาง

๗.๑ นางสาววิไลวรรณ ทิพวง

ประธานกรรมการ

๗.๒ นางธันท์ญา ก้อนทองถม

กรรมการ

๗.๓ นายอภิรักษ์ อ่อนละมุล

กรรมการ



## บันทึกข้อความ

ส่วนราชการ กองช่าง องค์การบริหารส่วนตำบลบ้านเหล่า อำเภอกันทรวิชัย จังหวัดอุดรธานี

ที่ อค ๘๓๔๐๓ / ๓๐๕

วันที่ ๑๕ เมษายน ๒๕๖๕

เรื่อง รายงานผลการกำหนดราคากลางโครงการซ่อมแซมถนนลูกรังทางลงห้วยหลุบเอียน บ้านดอนเงิน หมู่ที่ ๑๑  
เรียน นายกองค์การบริหารส่วนตำบลบ้านเหล่า


ตามที่ องค์การบริหารส่วนตำบลบ้านเหล่า มีคำสั่งที่ ๑๕๙/๒๕๖๕ ลงวันที่ ๒๘ มีนาคม ๒๕๖๕ เรื่องแต่งตั้งคณะกรรมการกำหนดราคากลางโดยพิจารณาโครงการซ่อมแซมถนนลูกรังทางลงห้วยหลุบเอียน บ้านดอนเงิน หมู่ที่ ๑๑ เพื่อซ่อมแซมถนนลูกรังที่เป็นหลุมเป็นบ่อถนนทางลงห้วยหลุบเอียน บ้านดอนเงิน หมู่ที่ ๑๑ ระยะทางรวม ๑๖๐ เมตร ปริมาณผิวจราจรไม่น้อยกว่า ๖๔๐ ตารางเมตร ลงหินลูกรังปริมาตรไม่น้อยกว่า ๓๒๐ ลูกบาศก์เมตร พร้อมเกรดเกลี่ยผิวจราจร งบประมาณ ๒๙,๐๐๐ บาท ระยะเวลาดำเนินการ ๓๐ วัน ประมาณราคาเมื่อวันที่ ๑๑ กุมภาพันธ์ ๒๕๖๕


คณะกรรมการกำหนดราคากลาง ได้ทำการพิจารณาและเห็นชอบกำหนดเป็นราคากลางเพื่อดำเนินการจัดซื้อจัดจ้าง ตามรายละเอียดงบประมาณที่แนบมาพร้อมโครงการซ่อมแซมถนนลูกรังทางลงห้วยหลุบเอียน บ้านดอนเงิน หมู่ที่ ๑๑ ราคาที่กำหนด ดังนี้


โครงการซ่อมแซมถนนลูกรังทางลงห้วยหลุบเอียน บ้านดอนเงิน หมู่ที่ ๑๑ เพื่อซ่อมแซมถนนลูกรังที่เป็นหลุมเป็นบ่อถนนทางลงห้วยหลุบเอียน บ้านดอนเงิน หมู่ที่ ๑๑ ระยะทางรวม ๑๖๐ เมตร ปริมาณผิวจราจรไม่น้อยกว่า ๖๔๐ ตารางเมตร ลงหินลูกรังปริมาตรไม่น้อยกว่า ๓๒๐ ลูกบาศก์เมตร พร้อมเกรดเกลี่ยผิวจราจร งบประมาณ ๒๙,๔๖๕.๑๔ บาท ประมาณราคาเมื่อวันที่ ๑ เมษายน ๒๕๖๕ ระยะเวลาดำเนินการ ๓๐ วัน

ดังนั้น เพื่อให้การดำเนินการดังกล่าวเป็นไปตามระเบียบพัสดุและด้วยความเรียบร้อยถูกต้อง จึงขอเสนอให้หน่วยงานคลังดำเนินการตามระเบียบฯ ดังกล่าวต่อไป

จึงเรียนมาเพื่อโปรดพิจารณา

(ลงชื่อ)..........ประธานกรรมการ  
(นางสาววิไลวรรณ ทิพวง)

(ลงชื่อ)..........กรรมการ  
(นางธนันท์ญา ก้อนทองถม)

(ลงชื่อ)..........กรรมการ  
(นายอนันท์ อ่อนละมุล)



สรุปราคากลางงานซ่อมแซมถนน

ส่วนราชการ องค์การบริหารส่วนตำบลบ้านเหล่า อำเภอเพ็ญ จังหวัดอุดรธานี

ประเภทงาน โครงการซ่อมแซมถนนลูกรังทางลงห้วยหลุมเอียน บ้านคอนเงิน หมู่ที่ 11

สถานที่ก่อสร้าง ถนนทางลงห้วยหลุมเอียน บ้านคอนเงิน หมู่ที่ 11

เจ้าของโครงการ องค์การบริหารส่วนตำบลบ้านเหล่า อำเภอเพ็ญ จังหวัดอุดรธานี

ประมาณเมื่อ 1 เม.ย. 65


ลำดับที่	รายการ	รวม ค่าก่อสร้าง (บาท)	หมายเหตุ
1	คิดเป็นราคาค่าก่อสร้าง	29,465.14	Factor F -เงินล่วงหน้าจ่าย 0% -ดอกเบี้ยเงินกู้ 5% -เงินประกันผลงานหัก 0% -ค่าภาษีมูลค่าเพิ่ม 7% -พื้นที่ปกติ
สรุป	รวมค่าก่อสร้างเป็นเงิน	29,465.14	ระยะเวลา 30 วัน
	คิดเป็นเงินประมาณ	29,465.14	
(ตัวอักษร)	สองหมื่นเก้าพันสี่ร้อยหกสิบห้าบาทสิบสี่สตางค์		

คณะกรรมการกำหนดราคากลาง ตามคำสั่งที่ 159/2565 ลว. 28 มีนาคม 2565

ได้ตรวจสอบแล้ว เห็นชอบให้ประมาณราคานี้เป็นราคากลาง

(ลงชื่อ)  ประธานกรรมการ

(นางสาววิไลวรรณ ทิพวง)

(ลงชื่อ)  กรรมการ

(นางธนันท์ญา ก้อนทองถม)

(ลงชื่อ)  กรรมการ

(นายอภิรักษ์ อ่อนละมูล)

(ลงชื่อ)  รองปลัด อบต.บ้านเหล่า /ผู้ตรวจสอบ

(นายธนวัฒน์ เหล่ายา)

(ลงชื่อ)  ปลัด อบต.บ้านเหล่า/เห็นชอบ

(นายณิชนพ อุดมศรีภัก)

(ลงชื่อ)  นายก อบต.บ้านเหล่า /ผู้อนุมัติ

(นายอนุวัฒน์ โสภากิจตร)

แบบฟอร์มรายงานราคางานทาง

ประเภทงาน โครงการซ่อมแซมถนนลูกรังทางลงห้วยหลุมเย็น บ้านคอนเงิน หมู่ที่ 11  
 ปริมาณงาน ซ่อมแซมถนนลูกรังที่เป็นหลุมเป็นบ่อ ระยะทางรวม 160 ม. ปริมาณผิวจราจรไม่น้อยกว่า 640 ตร.ม.  
 ลงหินลูกรังปริมาตรไม่น้อยกว่า 320 ลบ.ม. พร้อมเกรดเกลี่ยผิวจราจร

สถานที่ก่อสร้าง ถนนทางลงห้วยหลุมเย็น บ้านคอนเงิน หมู่ที่ 11  
 เจ้าของโครงการ องค์การบริหารส่วนตำบลบ้านเหล่า อำเภอพิบูลย์ จังหวัดอุดรธานี

ประมาณเมื่อ 1 28 51 67

ลำดับที่	รายการงานก่อสร้าง	หน่วย	จำนวน	ราคาต่อหน่วย	ราคาทุน	FN	ราคาต่อหน่วยx FN	ราคากลาง
1	งานดิน							
1.1	งานกรูยทางถางป่า (ขนาดกลาง)	ตร.ม.			-	-	-	-
1.2	งานดินขุดถม	ลบ.ม.	-		-	-	-	-
1.3	งานปรับเกรดเกลี่ยผิวจราจร	ตร.ม.	640.00	1.25	800.00	1.3607	1.70	1,088.56
2	งานหินลูกรัง							
2.1	งานลงหินลูกรังผิวจราจร	ลบ.ม.	320.00	65.17	20,854.40	1.3607	88.68	28,376.58
3	งานลงท่อระบายน้ำคสล.มอก.ชั้น3							
3.1	ขนาด 0.30 ม. พร้อมเทลินยาแนว	เมตร						
3.2	ขนาด 0.40 ม. พร้อมเทลินยาแนว	เมตร	-		-	-	-	-
3.3	ขนาด 0.60 ม. พร้อมเทลินยาแนว	เมตร	-		-	-	-	-
3.4	ขนาด 0.80 ม. พร้อมเทลินยาแนว	เมตร	-		-	-	-	-
รวมราคากลาง								29,465.14

คณะกรรมการกำหนดราคากลาง ตามคำสั่งที่ 159/2565 ลว. 28 มีนาคม 2565

ได้ตรวจสอบแล้ว เห็นชอบให้ประมาณราคานี้เป็นราคากลาง

(ลงชื่อ)  ประธานกรรมการ

(นางสาววิไลวรรณ ทิพวง)

(ลงชื่อ)  กรรมการ

(นางธนัญญา ก้อนทองถม)

(ลงชื่อ)  กรรมการ

(นายอภิรักษ์ อ่อนละมุด)

(ลงชื่อ)  รองปลัด อบต.บ้านเหล่า /ผู้ตรวจสอบ

(นายธนวัฒน์ เหล่ายา)


(ลงชื่อ)  ปลัด อบต.บ้านเหล่า/เห็นชอบ

(นายณิชาพน อุดมศรีภัก)

(ลงชื่อ)  นายก อบต.บ้านเหล่า /ผู้อนุมัติ

(นายอนุวัฒน์ โสภกิจตร)

# ทิศเหนือ

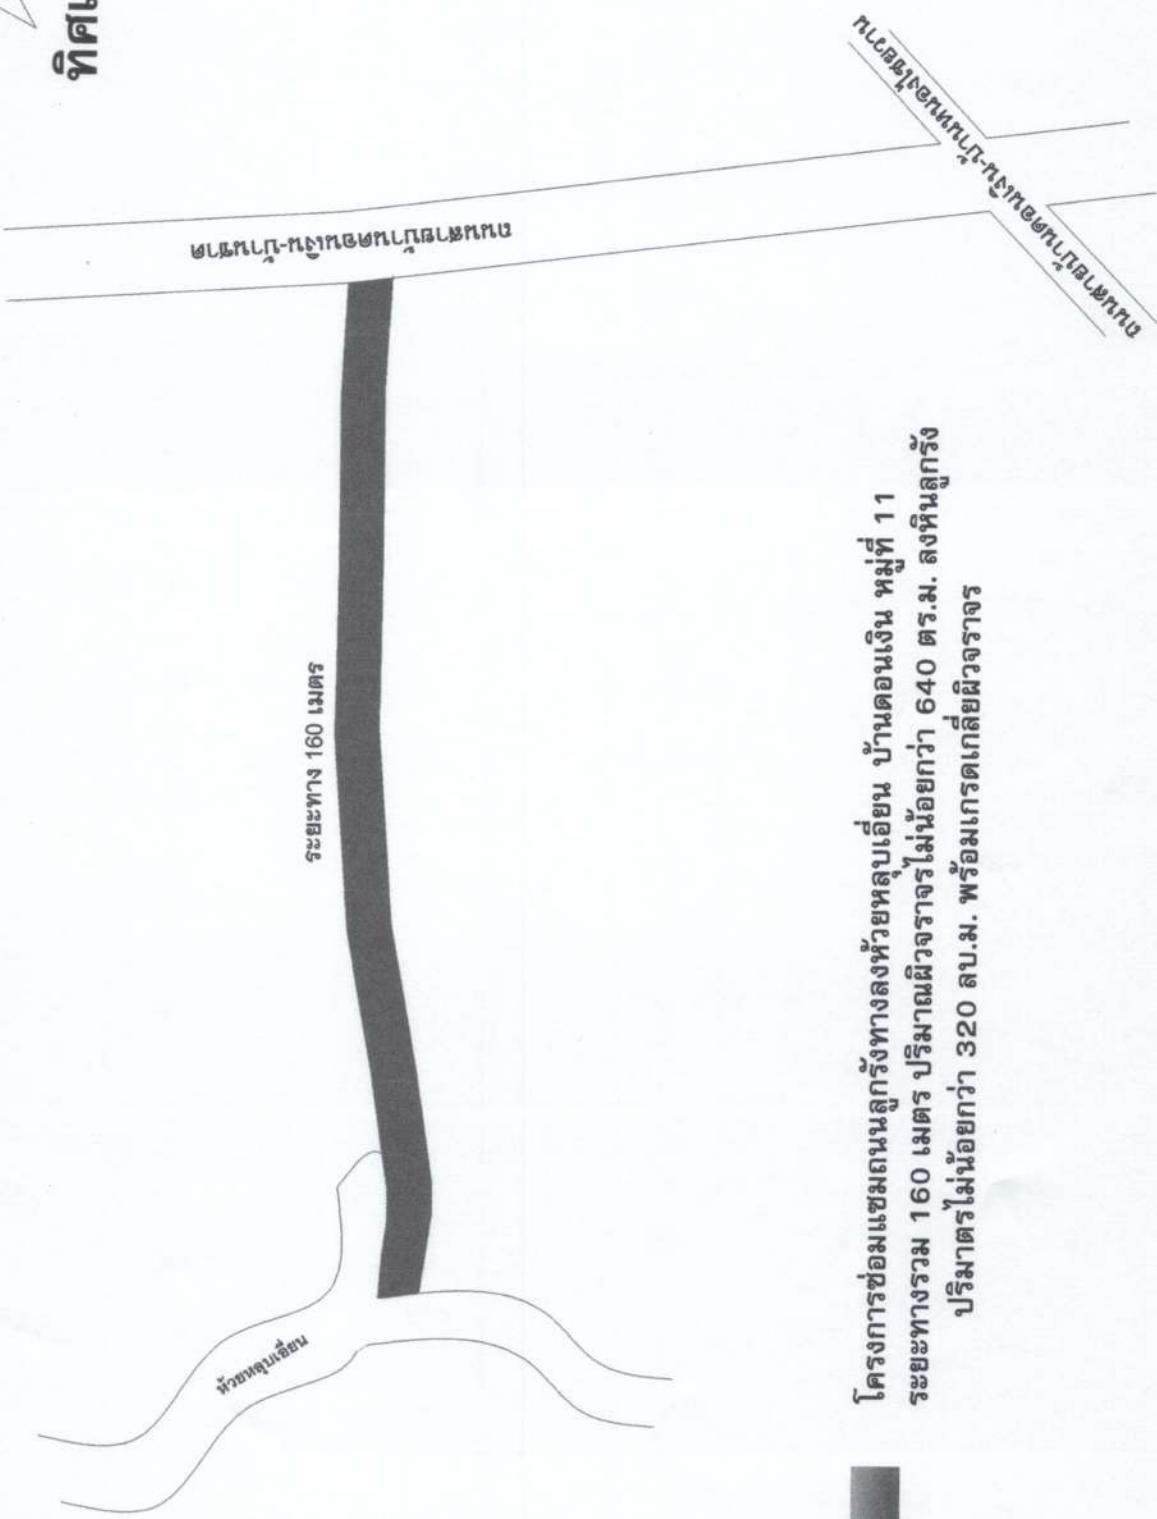

โครงการซ่อมแซมถนนลูกรังทางลงห้วยหุบเขื่อน บ้านดอนเงิน หมู่ที่ 11  
 ระยะทางรวม 160 เมตร ปริมาณผิวจราจรไม่น้อยกว่า 640 ตร.ม. ลงหินลูกรัง  
 ปริมาณไม่น้อยกว่า 320 ลบ.ม. พร้อมเกรดเกลี่ยผิวจราจร

องค์การบริหารส่วนตำบลบ้านเหล่า จ.บ้านเหล่า อ.เชียง ๑.๑๐๖๖๖๖ ๔๖1๖๖	
โครงการ ซ่อมแซมถนนลูกรังทางลงห้วยหุบเขื่อน บ้านดอนเงิน หมู่ที่ 11	
สถานที่ก่อสร้าง ถนนทางลงห้วยหุบเขื่อน บ้านดอนเงิน หมู่ที่ 11	
เขียนแบบ  (นายพงษ์พร ชัยคุณเกียรติ) ผู้ชำนาญช่างโยธา อตค.บ้านเหล่า	
สำรวจ/ออกแบบ  (นายอดิวัฒน์ ช้อนะมูล) นายช่างโยธา อตค.บ้านเหล่า	
เห็นชอบ  (นายสุวิธ ตรีบุบผา) ผู้อำนวยการช่าง ๑๐๒๗๖.บ้านเหล่า	
รองปลัดองค์การบริหารส่วนตำบลบ้านเหล่า ปฏิบัติราชการแทนปลัด อบต.บ้านเหล่า  (นายธนวัฒน์ เหล่าชัย) รองปลัดองค์การบริหารส่วนตำบลบ้านเหล่า ปฏิบัติราชการแทนปลัด อบต.บ้านเหล่า	
นายกองการบริหารส่วนตำบลบ้านเหล่า  (นายอนุวัฒน์ โสภจักร)	
วัน เดือน ปี	แผนที่
แก้ไขครั้งที่	
แบบเลขที่	

ผังบริเวณ, แผนที่,  
Not To Scale