



ประกาศองค์การบริหารส่วนตำบลบ้านเหล่า
เรื่อง ข้อมูลรายละเอียดค่าใช้จ่ายเกี่ยวกับการจัดซื้อจัดจ้าง ราคาากลาง
และการคำนวณราคาากลาง
ตำบลบ้านเหล่า อำเภอเพ็ญ จังหวัดอุดรธานี

.....

ตามที่ สำนักงาน ป.ป.ช. ให้หน่วยงานของรัฐเปิดเผยข้อมูลรายละเอียดค่าใช้จ่ายเกี่ยวกับการจัดซื้อจัดจ้าง ราคาากลางและการคำนวณราคาากลางตามแบบตารางวงเงินงบประมาณที่ได้รับจัดสรรและรายละเอียดค่าใช้จ่ายเกี่ยวกับการจัดซื้อจัดจ้าง เพื่อให้หน่วยงานของรัฐเป็นไปในแนวทางเดียวกัน นั้น

บัดนี้ องค์การบริหารส่วนตำบลบ้านเหล่า ได้จัดทำข้อมูลรายละเอียดค่าใช้จ่ายเกี่ยวกับการจัดซื้อจัดจ้าง ราคาากลางและการคำนวณราคาากลาง โครงการปรับปรุงซ่อมแซมถนนลูกรังจากหัวโรงเรียนบ้านนาพระ จากบ้านนายวันนี - บ้านยาง หมู่ที่ ๓ เรียบร้อยแล้ว ตามรายละเอียดแนบท้ายประกาศฉบับนี้

ประกาศ ณ วันที่ ๑๙ เดือน เมษายน พ.ศ. ๒๕๖๕

(ลงชื่อ).....

(นายอนุวัฒน์ โสภากิจตร)

นายกองค์การบริหารส่วนตำบลบ้านเหล่า

ตารางแสดงวงเงินงบประมาณที่ได้รับจัดสรรและราคากลางในงานจ้างก่อสร้าง

๑. ชื่อโครงการ

- โครงการปรับปรุงซ่อมแซมถนนลูกรัง จากหัวโรงเรียนบ้านนาพระ จากบ้านนายวันนี - บ้านยาง หมู่ที่ ๓

๒. หน่วยงานเจ้าของโครงการ

กองช่าง องค์การบริหารส่วนตำบลบ้านเหล่า

๓. วงเงินงบประมาณที่ได้รับจัดสรร

- ๑๘๑,๐๐๐.- บาท (หนึ่งแสนแปดหมื่นหนึ่งพันบาทถ้วน)

๔. ลักษณะงานพอสังเขป

เพื่อจ่ายเป็นค่าซ่อมแซมลูกรังถนนลูกรังจากโรงเรียนบ้านนาพระ จากบ้านนายวันนี - บ้านยาง ที่เป็นหลุมเป็นบ่อ ระยะทางรวม ๖๖๐ เมตร ปริมาณผิวจราจรไม่น้อยกว่า ๒,๖๕๐ ตารางเมตร ลงหินลูกรังปริมาณไม่น้อยกว่า ๑,๘๕๘ ลูกบาศก์เมตร ลงท่อระบายน้ำ คสล.มอก.ชั้น ๓ ขนาด ๐.๔๐ เมตร จำนวน ๑๑ เมตร พร้อมเกรดเกลี่ยผิวจราจร โดยใช้รถเกรดเดอร์ ตามแบบ อบต.บ้านเหล่า พร้อมป้ายโครงการ จำนวน ๑ ป้าย

๕. ราคากลางคำนวณ ณ วันที่

- วันที่ ๑๙ เมษายน ๒๕๖๕

- เป็นเงิน ๑๘๑,๖๓๕.๘๗.- บาท (หนึ่งแสนแปดหมื่นหนึ่งพันหกร้อยสามสิบห้าบาทแปดสิบบเจ็ดสตางค์)

๖. บัญชีประมาณราคากลาง

๖.๑ สรุปราคากลางงานซ่อมแซมถนน

๖.๒ แบบฟอร์มรายงานราคางานทาง

๗. รายชื่อคณะกรรมการกำหนดราคากลาง

๗.๑ นายสุรียา ไคร์นุ่นกา

ประธานกรรมการ

๗.๒ นางสาวเพชรลดา ศรีสมศักดิ์

กรรมการ

๗.๓ นายทวีศักดิ์ สัมพันธ์ศิริกุล

กรรมการ



บันทึกข้อความ

ส่วนราชการ กองช่าง องค์การบริหารส่วนตำบลบ้านเหล่า อำเภอกันทรวิชัย จังหวัดอุดรธานี

ที่ อต ๘๓๔๐๓ / มอ

วันที่ ๑๖ เมษายน ๒๕๖๕

เรื่อง รายงานผลการกำหนดราคากลางโครงการปรับปรุงซ่อมแซมถนนลูกรัง จากหัวโรงเรียนบ้านนาพระ จากบ้านนายวันนี่ - บ้านยาง

เรียน นายกองค์การบริหารส่วนตำบลบ้านเหล่า

ตามที่ องค์การบริหารส่วนตำบลบ้านเหล่า มีคำสั่งที่ ๑๕๔/๒๕๖๕ ลงวันที่ ๒๘ มีนาคม ๒๕๖๕ เรื่องแต่งตั้ง คณะกรรมการกำหนดราคากลางโดยพิจารณาโครงการปรับปรุงซ่อมแซมถนนลูกรัง จากหัวโรงเรียนบ้านนาพระ จากบ้านนายวันนี่ - บ้านยาง เพื่อซ่อมแซมลูกรังที่เป็นหลุมเป็นบ่อถนนจากหัวโรงเรียนบ้านนาพระ จากบ้านนายวันนี่ - บ้านยาง หมู่ที่ ๓ ระยะทางรวม ๖๖๐ เมตร ปริมาณผิวจราจรไม่น้อยกว่า ๒,๖๔๐ ตารางเมตร ลงหินลูกรังปริมาตร ไม่น้อยกว่า ๑,๘๔๘ ลูกบาศก์เมตร ลงท่อระบายน้ำ คสล.มอก.ชั้น๓ ขนาด ๐.๔๐ เมตร จำนวน ๑๑ เมตร พร้อมเกรด เคลือบผิวจราจรโดยใช้รถเกรดเตอร์ พร้อมป้ายโครงการ งบประมาณ ๑๘๑,๐๐๐ บาท ระยะเวลาดำเนินการ ๓๐ วัน ประมาณราคาเมื่อวันที่ ๑๑ กุมภาพันธ์ ๒๕๖๕

คณะกรรมการกำหนดราคากลาง ได้ทำการพิจารณาและเห็นชอบกำหนดเป็นราคากลางเพื่อดำเนินการจัดซื้อ จัดจ้าง ตามรายละเอียดงบประมาณที่แนบมาพร้อมโครงการปรับปรุงซ่อมแซมถนนลูกรัง จากหัวโรงเรียนบ้านนาพระ จากบ้านนายวันนี่ - บ้านยาง ราคาที่กำหนด ดังนี้

โครงการปรับปรุงซ่อมแซมถนนลูกรัง จากหัวโรงเรียนบ้านนาพระ จากบ้านนายวันนี่ - บ้านยาง เพื่อซ่อมแซมลูกรังที่เป็นหลุมเป็นบ่อถนนจากหัวโรงเรียนบ้านนาพระ จากบ้านนายวันนี่ - บ้านยาง หมู่ที่ ๓ ระยะทาง รวม ๖๖๐ เมตร ปริมาณผิวจราจรไม่น้อยกว่า ๒,๖๔๐ ตารางเมตร ลงหินลูกรังปริมาตรไม่น้อยกว่า ๑,๘๔๘ ลูกบาศก์ เมตร ลงท่อระบายน้ำ คสล.มอก.ชั้น๓ ขนาด ๐.๔๐ เมตร จำนวน ๑๑ เมตร พร้อมเกรดเคลือบผิวจราจรโดยใช้รถเกรดเตอร์ พร้อมป้ายโครงการ งบประมาณ ๑๘๑,๖๓๕.๘๗ บาท ประมาณราคาเมื่อวันที่ ๑ เมษายน ๒๕๖๕ ระยะเวลา ดำเนินการ ๓๐ วัน

ดังนั้น เพื่อให้การดำเนินการดังกล่าวเป็นไปตามระเบียบพัสดุและด้วยความเรียบร้อยถูกต้อง จึงขอเสนอให้ หน่วยงานคลังดำเนินการตามระเบียบฯ ดังกล่าวต่อไป

จึงเรียนมาเพื่อโปรดพิจารณา

(ลงชื่อ).....ประธานกรรมการ
(นายสุรียา ไคร์นุ่นกา)

(ลงชื่อ).....กรรมการ
(นางสาวเพชรลดา ศรีสมศักดิ์)

(ลงชื่อ).....กรรมการ
(นายทวีศักดิ์ สัมพันธ์ศิริกุล)

.../ความเห็น

ความเห็นของรองผู้อำนวยการกองคลัง/หัวหน้าเจ้าหน้าที่พัสดุ

นางสาวพรทิพย์ โปธิ์ศรีดา

(ลงชื่อ).....

(นางสาวพร โปธิ์ศรีดา)

ผู้อำนวยการกองคลัง

ความเห็นของรองปลัดองค์การบริหารส่วนตำบลบ้านเหล่า

นายธนวัฒน์ เหล่ายา

(ลงชื่อ).....

(นายธนวัฒน์ เหล่ายา)

รองปลัดองค์การบริหารส่วนตำบลบ้านเหล่า

ความเห็นของปลัดองค์การบริหารส่วนตำบลบ้านเหล่า

นายณิชนพ อุดมศรีภักดิ์

(ลงชื่อ).....

(นายณิชนพ อุดมศรีภักดิ์)

ปลัดองค์การบริหารส่วนตำบลบ้านเหล่า

อนุมัติ

ไม่อนุมัติ.....

(ลงชื่อ).....

(นายอนุวัฒน์ โสภากิจตร)

นายกองค์การบริหารส่วนตำบลบ้านเหล่า

สรุปราคากลางงานซ่อมแซมถนน

ส่วนราชการ องค์การบริหารส่วนตำบลบ้านเหล่า อำเภอเพ็ญ จังหวัดอุดรธานี

ประเภทงาน โครงการปรับปรุงซ่อมแซมถนนลูกรัง จากหัวโรงเรียนบ้านนาพระ จากบ้านนายวันนี - บ้านยาง
สถานที่ก่อสร้าง ถนนจากหัวโรงเรียนบ้านนาพระ จากบ้านนายวันนี - บ้านยาง
เจ้าของโครงการ องค์การบริหารส่วนตำบลบ้านเหล่า อำเภอเพ็ญ จังหวัดอุดรธานี
ประมาณเมื่อ 1 เม.ย.15

ลำดับที่	รายการ	รวม ค่าก่อสร้าง (บาท)	หมายเหตุ
1	คิดเป็นราคาค่าก่อสร้าง	181,635.87	Factor F -เงินล่วงหน้าจ่าย 0% -ดอกเบี้ยเงินกู้ 5% -เงินประกันผลงานหัก 0% -ค่าภาษีมูลค่าเพิ่ม 7% -พื้นที่ปกติ
สรุป	รวมค่าก่อสร้างเป็นเงิน	181,635.87	ระยะเวลา 30 วัน
	คิดเป็นเงินประมาณ	181,635.87	
(ตัวอักษร)	หนึ่งแสนแปดหมื่นหนึ่งพันหกร้อยสามสิบห้าบาทแปดสิบเจ็ดสตางค์		

คณะกรรมการกำหนดราคากลาง ตามคำสั่งที่ 154/2565 ลว. 28 มีนาคม 2565

ได้ตรวจสอบแล้ว เห็นชอบให้ประมาณราคานี้เป็นราคากลาง

(ลงชื่อ)  ประธานกรรมการ

(นายสุรียา ไคว่นุ่นกา)

(ลงชื่อ)  กรรมการ

(นางสาวเพชรลดา ศรีสมศักดิ์)

(ลงชื่อ)  กรรมการ

(นายทวีศักดิ์ สัมพันธ์ศิริกุล)

(ลงชื่อ) 

(นายธนวัฒน์ เหล่ายา)

รองปลัด อบต.บ้านเหล่า / ผู้ตรวจสอบ

(ลงชื่อ) 

(นายณิชนน อุดมศรีภัก)

ปลัด อบต.บ้านเหล่า/เห็นชอบ

(ลงชื่อ) 

(นายอนุวัฒน์ โสภากิจิตร)

นายก อบต.บ้านเหล่า / ผู้อนุมัติ

แบบฟอร์มรายงานราคางานทาง

ประเภทงาน โครงการปรับปรุงซ่อมแซมถนนลูกรัง จากหัวโรงเรียนบ้านนาพระ จากบ้านนาขันธ์นี้ - บ้านยาง
 ปริมาณงาน ซ่อมแซมถนนลูกรังที่เป็นหลุมเป็นบ่อ ระยะทางรวม 660 ม. ปริมาณผิวจราจรไม่น้อยกว่า 2,640 ตร.ม.
 ลงหินลูกรังปริมาตรไม่น้อยกว่า 1,848 ลบ.ม. ลงท่อระบายน้ำ คสล.มอก.ชั้น3 ขนาด 0.40 เมตร จำนวน 11 เมตร

พร้อมกรดกึ่งผิวจราจร โดยใช้รถเกรดเดอร์ พร้อมป้ายโครงการ

สถานที่ก่อสร้าง ถนนจากหัวโรงเรียนบ้านนาพระ จากบ้านนาขันธ์นี้ - บ้านยาง
 เจ้าของโครงการ องค์การบริหารส่วนตำบลบ้านเหล่า อำเภอเพ็ญ จังหวัดอุดรธานี

ประมาณเมื่อ 1 ไร่ 51.16

ลำดับที่	รายการงานก่อสร้าง	หน่วย	จำนวน	ราคาต่อหน่วย	ราคาทุน	FN	ราคาต่อหน่วยx FN	ราคากลาง
1	งานดิน							
1.1	งานกรูยทางถางป่า (ขนาดกลาง)	ตร.ม.	1,320	3.67	4,844.40	1.3607	1,796.12	6,640.52
1.2	งานดินขุดถม	ลบ.ม.	-	-	-	-	-	-
1.3	งานปรับเกรดกึ่งผิวจราจร	ตร.ม.	2,640.00	1.25	3,300.00	1.3607	1.70	4,490.31
2	งานหินลูกรัง							
2.1	งานลงหินลูกรังผิวจราจร	ลบ.ม.	1,848.00	65.17	120,434.16	1.3607	88.68	163,874.76
3	งานลงท่อระบายน้ำคสล.มอก.ชั้น3							
3.1	ขนาด 0.30 ม. พร้อมเทหินยาแนว	เมตร						
3.2	ขนาด 0.40 ม. พร้อมเทหินยาแนว	เมตร	11.00	536.40	5,900.40	1.3607	729.88	6,630.28
3.3	ขนาด 0.60 ม. พร้อมเทหินยาแนว	เมตร	-	-	-	-	-	-
3.4	ขนาด 0.80 ม. พร้อมเทหินยาแนว	เมตร	-	-	-	-	-	-
รวมราคากลาง								181,635.87

คณะกรรมการกำหนดราคากลาง ตามคำสั่งที่ 154/2565 ลง. 28 มีนาคม 2565

ได้ตรวจสอบแล้ว เห็นขอให้เป็นราคากลาง

(ลงชื่อ)  ประธานกรรมการ

(นายสุริยา ไคร์นุ่นกา)

(ลงชื่อ)  กรรมการ


(นางสาวเพชรลดา ศรีสมศักดิ์)

(ลงชื่อ)  กรรมการ


(นายทวีศักดิ์ สัมพันธ์ศิริกุล)

รองปลัด อบต.บ้านเหล่า /ผู้ตรวจสอบ

(ลงชื่อ)

 (นายธนวัฒน์ เหล่ายา)

(ลงชื่อ)

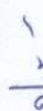 ปลัด อบต.บ้านเหล่า/เห็นชอบ

(นายณิชาพน อุดมศรีภัก)

(ลงชื่อ)


 นายก อบต.บ้านเหล่า /ผู้อนุมัติ

(นายอนุวัฒน์ โสภกิจิตร)



ทิศเหนือ

โครงการปรับปรุงซ่อมแซมถนนลูกรัง จากหัวโรงเรียนบ้านนาพระ จากบ้านนาวันนี-บ้านยาง ระยะทาง
รวม 660 เมตร ปริมาณผิวจราจรไม่น้อยกว่า 2,640 ตร.ม. ลงหินลูกรัง
ปริมาตรไม่น้อยกว่า 1,848 ลบ.ม. ลงท่อระบายน้ำ คสล.มอก.ชั้น 3 ขนาด 0.40 เมตร จำนวน 11 เมตร
พร้อมเกรดเกดสี่ผิวจราจรโดยใช้รถเกรดเตอร์ พร้อมป้ายโครงการ

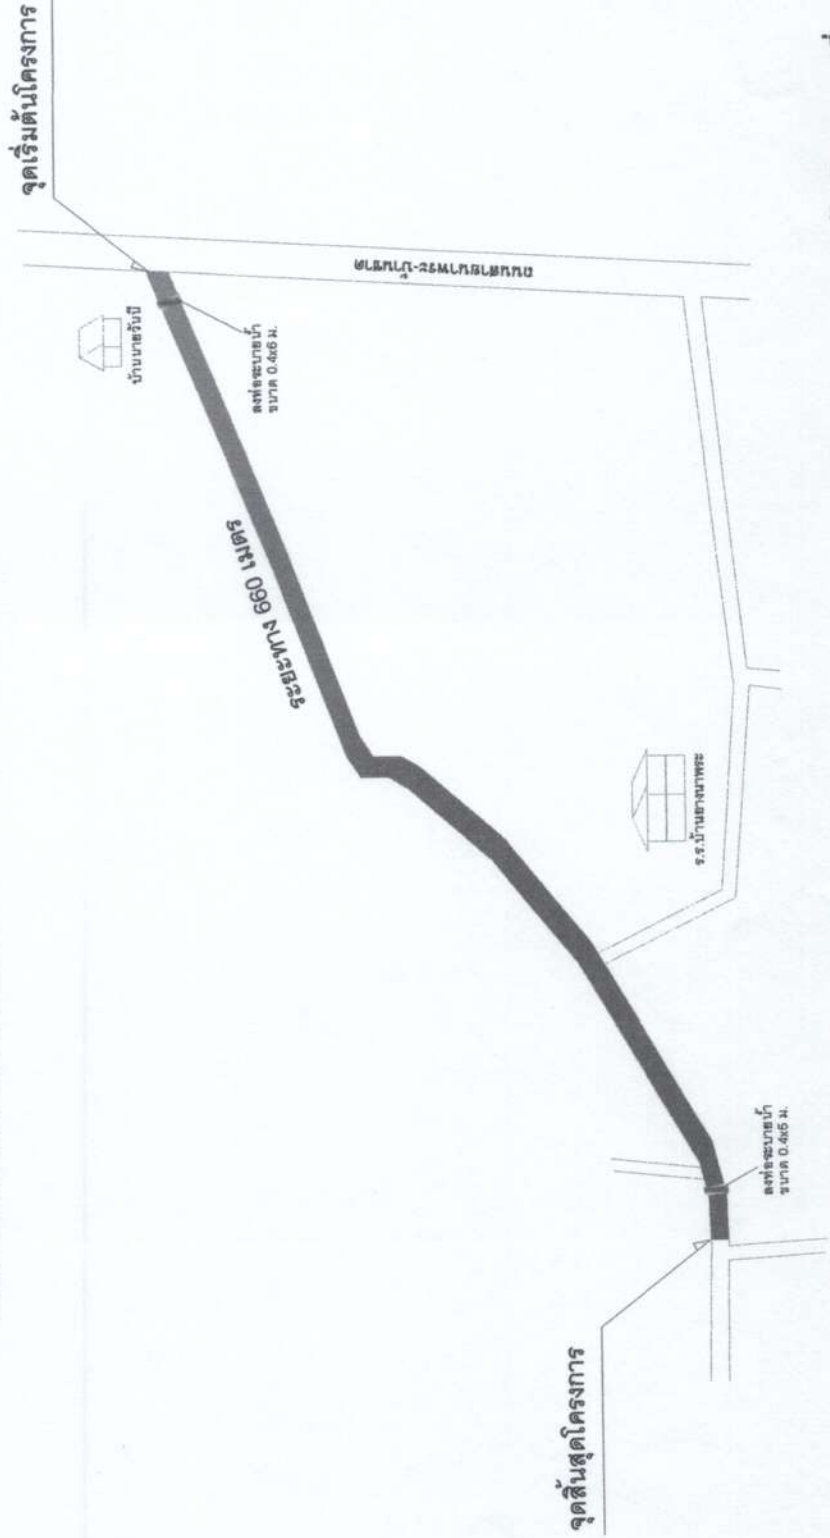

ผังบริเวณ, แผนที่

Not To Scale

องค์การบริหารส่วนตำบลบ้านเหล่า ต.บ้านเหล่า อ.เชียง อ.อุตรดิตถ์ 41150	โครงการ ปรับปรุงซ่อมแซมถนนลูกรัง จากหัวโรงเรียน บ้านนาพระ จากบ้านนาวันนี-บ้านยาง	สถานที่ก่อสร้าง ถนนจากหัวโรงเรียนบ้านนาพระ จากบ้านนาวันนี-บ้านยาง	เขียนแบบ 	(นางพวงศธร ชัยสุนทรศิริวรรณ) ผู้อำนวยการช่างโยธา อบต.บ้านเหล่า	สำรวจ/ออกแบบ 	(นายอดิษฐ์ อดิษฐ์) นายช่างโยธา อบต.บ้านเหล่า	ตรวจ 	(นายสุริยา ไคว่บุญกา) ผู้อำนวยการกองช่าง อบต.บ้านเหล่า	เห็นชอบ 	(นายรณวัฒน์ เกตุษา) รองปลัดองค์การบริหารส่วนตำบลบ้านเหล่า ปฏิบัติราชการแทนปลัด อบต.บ้านเหล่า	อนุมัติ 	(นายอนุวัฒน์ โสภจิตกร) นายกองค์การบริหารส่วนตำบลบ้านเหล่า	วัน เดือน ปี แผนที่	แก้ไขครั้งที่	แบบฉบับที่
---	--	---	--------------	---	------------------	---	----------	---	-------------	--	-------------	--	------------------------	---------------	------------