



ประกาศองค์การบริหารส่วนตำบลบ้านเหล่า
เรื่อง ข้อมูลรายละเอียดค่าใช้จ่ายเกี่ยวกับการจัดซื้อจัดจ้าง ราคาากลาง
และการคำนวณราคาากลาง
ตำบลบ้านเหล่า อำเภอเพ็ญ จังหวัดอุดรธานี

.....

ตามที่ สำนักงาน ป.ป.ช. ให้องค์การบริหารส่วนตำบลบ้านเหล่า ให้หน่วยงานของรัฐเปิดเผยข้อมูลรายละเอียดค่าใช้จ่ายเกี่ยวกับการจัดซื้อจัดจ้าง ราคาากลางและการคำนวณราคาากลางตามแบบตารางวงเงินงบประมาณที่ได้รับจัดสรรและรายละเอียดค่าใช้จ่ายเกี่ยวกับการจัดซื้อจัดจ้าง เพื่อให้หน่วยงานของรัฐเป็นไปในแนวทางเดียวกัน นั้น

บัดนี้ องค์การบริหารส่วนตำบลบ้านเหล่า ได้จัดทำข้อมูลรายละเอียดค่าใช้จ่ายเกี่ยวกับการจัดซื้อจัดจ้าง ราคาากลางและการคำนวณราคาากลาง โครงการปรับปรุงซ่อมแซมถนนลูกรังจากแยกบ้านนายสมพร - วัดบ้านยางน้อย บ้านยาง หมู่ที่ ๓ เรียบร้อยแล้ว ตามรายละเอียดแนบท้ายประกาศฉบับนี้

ประกาศ ณ วันที่ ๑๙ เดือน เมษายน พ.ศ. ๒๕๖๕

(ลงชื่อ).....

(นายอนุวัฒน์ โสภากิจตร)

นายกองค์การบริหารส่วนตำบลบ้านเหล่า



บันทึกข้อความ

ส่วนราชการ กองช่าง องค์การบริหารส่วนตำบลบ้านเหล่า อำเภอเพ็ญ จังหวัดอุดรธานี

ที่ อด ๘๓๔๐๓ / ๓๐๕

วันที่ ๑๓ เมษายน ๒๕๖๕

เรื่อง รายงานผลการกำหนดราคากลางโครงการปรับปรุงซ่อมแซมถนนลูกรัง จากแยกบ้านนายสมพร - วัดบ้านยางน้อย บ้านยาง หมู่ที่ ๓

เรียน นายองค์การบริหารส่วนตำบลบ้านเหล่า

ตามที่ องค์การบริหารส่วนตำบลบ้านเหล่า มีคำสั่งที่ ๑๕๗/๒๕๖๕ ลงวันที่ ๒๘ มีนาคม ๒๕๖๕ เรื่องแต่งตั้ง คณะกรรมการกำหนดราคากลางโดยพิจารณาโครงการปรับปรุงซ่อมแซมถนนลูกรัง จากแยกบ้านนายสมพร - วัดบ้านยางน้อย บ้านยาง หมู่ที่ ๓ เพื่อซ่อมแซมลูกรังที่เป็นหลุมเป็นบ่อถนนแยกบ้านนายสมพร - วัดบ้านยางน้อย บ้านยาง หมู่ที่ ๓ ระยะทางรวม ๑,๒๐๐ เมตร ปริมาณผิวจราจรไม่น้อยกว่า ๔,๘๐๐ ตารางเมตร ลงหินลูกรังปริมาตรไม่น้อยกว่า ๑,๒๐๐ ลูกบาศก์เมตร พร้อมเกรดเกลี่ยผิวจราจรโดยใช้รถเกรดเตอร์ พร้อมป้ายโครงการ งบประมาณ ๑๑๔,๐๐๐ บาท ระยะเวลาดำเนินการ ๖๐ วัน ประมาณราคาเมื่อวันที่ ๑๑ กุมภาพันธ์ ๒๕๖๕

คณะกรรมการกำหนดราคากลาง ได้ทำการพิจารณาและเห็นชอบกำหนดเป็นราคากลางเพื่อดำเนินการจัดซื้อ จัดจ้าง ตามรายละเอียดงบประมาณที่แนบมาพร้อมโครงการปรับปรุงซ่อมแซมถนนลูกรัง จากแยกบ้านนายสมพร - วัดบ้านยางน้อย บ้านยาง หมู่ที่ ๓ ราคาที่กำหนด ดังนี้

โครงการปรับปรุงซ่อมแซมถนนลูกรัง จากแยกบ้านนายสมพร - วัดบ้านยางน้อย บ้านยาง หมู่ที่ ๓ เพื่อซ่อมแซมลูกรังที่เป็นหลุมเป็นบ่อถนนแยกบ้านนายสมพร - วัดบ้านยางน้อย บ้านยาง หมู่ที่ ๓ ระยะทางรวม ๑,๒๐๐ เมตร ปริมาณผิวจราจรไม่น้อยกว่า ๔,๘๐๐ ตารางเมตร ลงหินลูกรังปริมาตรไม่น้อยกว่า ๑,๒๐๐ ลูกบาศก์เมตร พร้อมเกรดเกลี่ยผิวจราจรโดยใช้รถเกรดเตอร์ พร้อมป้ายโครงการ งบประมาณ ๑๑๔,๕๗๖.๓๘ บาท ประมาณราคาเมื่อวันที่ ๑ เมษายน ๒๕๖๕ ระยะเวลาดำเนินการ ๖๐ วัน

ดังนั้น เพื่อให้การดำเนินการดังกล่าวเป็นไปตามระเบียบพัสดุและด้วยความเรียบร้อยถูกต้อง จึงขอเสนอให้ หน่วยงานคลังดำเนินการตามระเบียบฯ ดังกล่าวต่อไป

จึงเรียนมาเพื่อโปรดพิจารณา

(ลงชื่อ).....ประธานกรรมการ
(นายสุริยา ไคร์นูนกา)

(ลงชื่อ).....กรรมการ
(นางสุจิตรา พริ้งเพระ)

(ลงชื่อ).....กรรมการ
(นางสาวสุภาพร เหล่าจันทร์)

ความเห็นของรองผู้อำนวยการกองคลัง/หัวหน้าเจ้าหน้าที่พัสดุ

นางศิริพร โพรธีศรีตา

(ลงชื่อ).....

(นางศิริพร โพรธีศรีตา)
ผู้อำนวยการกองคลัง

ความเห็นของรองปลัดองค์การบริหารส่วนตำบลบ้านเหล่า

(ลงชื่อ).....

(นายธนวัฒน์ เหล่ายา)
รองปลัดองค์การบริหารส่วนตำบลบ้านเหล่า

ความเห็นของปลัดองค์การบริหารส่วนตำบลบ้านเหล่า

นายณิชน อุดมศรีภักดิ์

(ลงชื่อ).....

(นายณิชน อุดมศรีภักดิ์)
ปลัดองค์การบริหารส่วนตำบลบ้านเหล่า

อนุมัติ

ไม่อนุมัติ

(ลงชื่อ).....

(นายอนุวัฒน์ โสภากิจิตร)
นายกองค์การบริหารส่วนตำบลบ้านเหล่า

สรุปราคากลางงานซ่อมแซมถนน

ส่วนราชการ องค์การบริหารส่วนตำบลบ้านเหล่า อำเภอเพ็ญ จังหวัดอุดรธานี


ประเภทงาน โครงการปรับปรุงซ่อมแซมถนนลูกรัง จากแยกบ้านนายสมพร - วัดบ้านยางน้อย บ้านยาง หมู่ที่ 3
 สถานที่ก่อสร้าง ถนนจากแยกบ้านนายสมพร - วัดบ้านยางน้อย บ้านยาง หมู่ที่ 3
 เจ้าของโครงการ องค์การบริหารส่วนตำบลบ้านเหล่า อำเภอเพ็ญ จังหวัดอุดรธานี
 ประมาณเมื่อ 1 เม.ย. 65

ลำดับที่	รายการ	รวม ค่าก่อสร้าง (บาท)	หมายเหตุ
1	คิดเป็นราคาค่าก่อสร้าง	114,576.38	Factor F -เงินล่วงหน้าจ่าย 0% -ดอกเบี้ยเงินกู้ 5% -เงินประกันผลงานหัก 0% -ค่าภาษีมูลค่าเพิ่ม 7% -พื้นที่ปกติ
สรุป	รวมค่าก่อสร้างเป็นเงิน	114,576.38	ระยะเวลา 30 วัน
	คิดเป็นเงินประมาณ	114,576.38	
(ตัวอักษร)	หนึ่งแสนหนึ่งหมื่นสี่พันห้าร้อยเจ็ดสิบหกบาทสามสิบแปดสตางค์		


คณะกรรมการกำหนดราคากลาง ตามคำสั่งที่ 157/2565 ลว. 28 มีนาคม 2565


ได้ตรวจสอบแล้ว เห็นชอบให้ประมาณราคานี้เป็นราคากลาง


(ลงชื่อ)  ประธานกรรมการ
 (นายสุรียา ไคร์นุณกา)

(ลงชื่อ)  กรรมการ
 (นางสุจิตรา พริงเพราะ)

(ลงชื่อ)  กรรมการ
 (นางสาวสุภาพร เหล่าจันทร์)

(ลงชื่อ)  รองปลัด อบต.บ้านเหล่า /ผู้ตรวจสอบ
 (นายธนวัฒน์ เหล่ายา)

(ลงชื่อ)  ปลัด อบต.บ้านเหล่า/เห็นชอบ
 (นายณิชนพ อุดมศรีภัก)

(ลงชื่อ)  นายก อบต.บ้านเหล่า /ผู้อนุมัติ
 (นายธนวัฒน์ โสภากิจิตร)

แบบฟอร์มรายงานราคางานทาง

ประเภทงาน โครงการปรับปรุงซ่อมแซมถนนลูกรัง จากแยกบ้านนายสมพร - วัดบ้านยางน้อย บ้านยาง หมู่ที่ 3
 ปริมาณงาน ซ่อมแซมถนนลูกรังที่เป็นหลุมเป็นบ่อ ระยะทางรวม 1,200 ม. ปริมาณผิวจราจรไม่น้อยกว่า 4,800 ตร.ม.
 ลงหินลูกรังปริมาตรไม่น้อยกว่า 1,200 ลบ.ม. พร้อมเกรดเคลือบผิวจราจร โดยใช้รถเกรดคดอร์ พร้อมป้ายโครงการ

สถานที่ก่อสร้าง ถนนจากแยกบ้านนายสมพร - วัดบ้านยางน้อย บ้านยาง หมู่ที่ 3
 เจ้าของโครงการ องค์การบริหารส่วนตำบลบ้านเหล่า อำเภอเพ็ญ จังหวัดอุดรธานี
 ประมาณเมื่อ 1 ธ.ค. ๖๖

ลำดับที่	รายการงานก่อสร้าง	หน่วย	จำนวน	ราคาต่อหน่วย	ราคาทุน	FN	ราคาต่อหน่วยx FN	ราคากลาง
1	งานดิน							
1.1	งานกรูทางลาดป่า (ขนาดกลาง)	ตร.ม.	-	-	-	-	-	-
1.2	งานดินลูกรัง	ลบ.ม.	-	-	-	-	-	-
1.3	งานปรับเกรดเคลือบผิวจราจร	ตร.ม.	4,800.00	1.25	6,000.00	1.3607	1.70	8,164.20
2	งานหินลูกรัง							
2.1	งานลงหินลูกรังผิวจราจร	ลบ.ม.	1,200.00	65.17	78,204.00	1.3607	88.68	106,412.18
3	งานลงท่อระบายน้ำ							
3.1	ขนาด 0.30 ม. พร้อมเทคตินยาแนว	เมตร						
3.2	ขนาด 0.40 ม. พร้อมเทคตินยาแนว	เมตร	-	-	-	-	-	-
3.3	ขนาด 0.60 ม. พร้อมเทคตินยาแนว	เมตร	-	-	-	-	-	-
3.4	ขนาด 0.80 ม. พร้อมเทคตินยาแนว	เมตร	-	-	-	-	-	-
รวมราคากลาง								114,576.38

คณะกรรมการกำหนดราคากลาง ตามคำสั่งที่ 157/2565 ลว. 28 มีนาคม 2565

ได้ตรวจสอบแล้ว เห็นขอให้ประมาณราคานี้เป็นราคากลาง

(ลงชื่อ)



ประธานกรรมการ

(นายสุริยา ไคร่ขุนทด)

(ลงชื่อ)



กรรมการ

(นางสุจิตรา พึ่งเพราะ)

(ลงชื่อ)



กรรมการ

(นางสาวสุภาพร เหล่าจันทร์)

(ลงชื่อ)



รองปลัด อบต.บ้านเหล่า /ผู้ตรวจสอบ

(นายธนวัฒน์ เหล่ายา)

(ลงชื่อ)



(นายณิชนพ อุดมศรีภัก)

ปลัด อบต.บ้านเหล่า/เห็นชอบ


(ลงชื่อ)



นายก อบต.บ้านเหล่า /ผู้อำนวยการ

(นายอนุวัฒน์ โสภกิจตร)

ทิศเหนือ

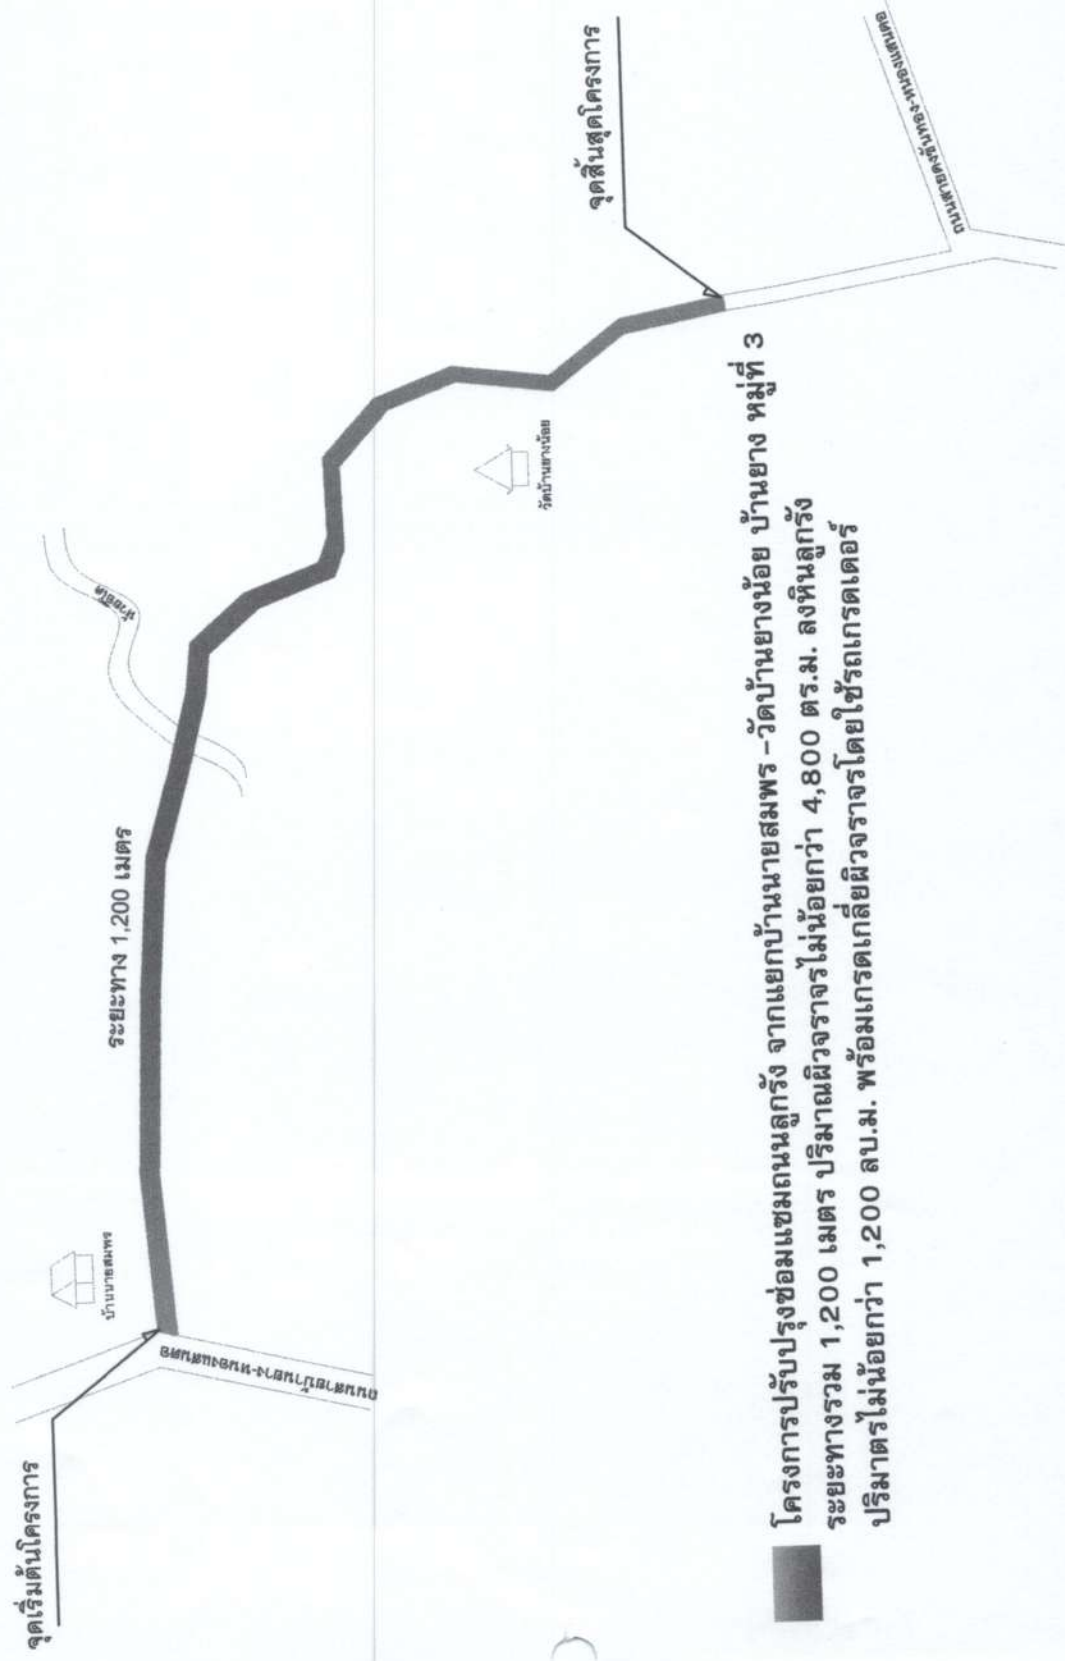

โครงการปรับปรุงซ่อมแซมถนนลูกรัง จากแยกบ้านนายสมพร -วัดบ้านบางน้อย บ้านยาง หมู่ที่ 3
 ระยะทางรวม 1,200 เมตร ปริมาณผิวจราจรไม่น้อยกว่า 4,800 ตร.ม. ลงหินลูกรัง
 ปริมาณไม่น้อยกว่า 1,200 ลบ.ม. พร้อมเกรดเกลี่ยผิวจราจรโดยใช้รถเกรดเดอร์

องค์การบริหารส่วนตำบลบ้านเหล่า ถ.บ้านเหล่า อ.เบญจ ๑.ตุลาคม ๒๕๖๕	
โครงการ ปรับปรุงซ่อมแซมถนนลูกรัง จากแยกบ้าน นายสมพร-วัดบ้านบางน้อย บ้านยาง หมู่ที่ 3	
สถานที่ก่อสร้าง ถนนแยกแยกบ้านนายสมพร-วัดบ้านบางน้อย บ้านยาง หมู่ที่ 3	
เขียนแบบ 	
(นายพงษ์พร รัชุนเกียรติวรรณ) ผู้ควบคุมช่างโยธา อบต.บ้านเหล่า	
สำรวจ/ออกแบบ 	
ตรวจ (นายอดิศักดิ์ อ่อนตะบุตร) นายช่างโยธา อบต.บ้านเหล่า	
เห็นชอบ (นายสุวิธยา ไกรนันทกา) ผู้อำนวยการกองช่าง อบต.บ้านเหล่า	
อนุมัติ (นายธนวัฒน์ เหล่าชัย) รองปลัดองค์การบริหารส่วนตำบลบ้านเหล่า ปลัดศึกษาธิการเทศบาลตำบลจอมดง.บ้านเหล่า	
นายอนุวัฒน์ โสภกิจิตกร นายกองค์การบริหารส่วนตำบลบ้านเหล่า	
วัน เดือน ปี	แผนที่
แก้ไขครั้งที่	แบบเลขที่

ผังบริเวณ, แผนที่,
Not To Scale