



ประกาศองค์การบริหารส่วนตำบลบ้านเหล่า
เรื่อง ข้อมูลรายละเอียดค่าใช้จ่ายเกี่ยวกับการจัดซื้อจัดจ้าง ราคาากลาง
และการคำนวณราคาากลาง
ตำบลบ้านเหล่า อำเภอเพ็ญ จังหวัดอุดรธานี

.....

ตามที่ สำนักงาน ป.ป.ช. ให้หน่วยงานของรัฐเปิดเผยข้อมูลรายละเอียดค่าใช้จ่ายเกี่ยวกับการจัดซื้อจัดจ้าง ราคาากลางและการคำนวณราคาากลางตามแบบตารางวงเงินงบประมาณที่ได้รับจัดสรรและรายละเอียดค่าใช้จ่ายเกี่ยวกับการจัดซื้อจัดจ้าง เพื่อให้หน่วยงานของรัฐเป็นไปในแนวทางเดียวกัน นั้น

บัดนี้ องค์การบริหารส่วนตำบลบ้านเหล่า ได้จัดทำข้อมูลรายละเอียดค่าใช้จ่ายเกี่ยวกับการจัดซื้อจัดจ้าง ราคาากลางและการคำนวณราคาากลาง โครงการเสริมฝั้วพาราแอสฟัลท์ติก จากศาลาประชาคม - บึงบาน บ้านดอนแดง หมู่ที่ ๘ เรียบร้อยแล้ว ตามรายละเอียดแนบท้ายประกาศฉบับนี้

ประกาศ ณ วันที่ ๗ เดือน เมษายน พ.ศ. ๒๕๖๕

(ลงชื่อ).....

(นายอนุวัฒน์ โสภากิจิตร)

นายกองค์การบริหารส่วนตำบลบ้านเหล่า

ตารางแสดงวงเงินงบประมาณที่ได้รับจัดสรรและราคากลางในงานจ้างก่อสร้าง

๑. ชื่อโครงการ

- โครงการเสริมผิวพาราเอสฟัลท์ติก จากศาลาประชาคม - บึงบาน บ้านดอนแดง หมู่ที่ ๘

๒. หน่วยงานเจ้าของโครงการ

กองช่าง องค์การบริหารส่วนตำบลบ้านเหล่า

๓. วงเงินงบประมาณที่ได้รับจัดสรร

- ๕๕๖,๐๐๐.- บาท (สี่แสนห้าหมื่นหกพันบาทถ้วน)

๔. ลักษณะงานพอสังเขป

เพื่อจ่ายเป็นค่าเสริมผิวพาราเอสฟัลท์ติกบนถนน คสล. จากศาลาประชาคม - บึงบาน บ้านดอนแดง หมู่ที่ ๘ กว้าง ๔ เมตร หนา ๔ เซนติเมตร ยาว ๒๙๕ เมตร หรือมีพื้นที่ไม่น้อยกว่า ๑,๑๘๐ ตารางเมตร ตามแบบ อบต.บ้านเหล่า พร้อมป้ายโครงการ จำนวน ๑ ป้าย

๕. ราคากลางคำนวณ ณ วันที่

- วันที่ ๗ เมษายน ๒๕๖๕

- เป็นเงิน ๔๔๑,๗๘๗.๙๙.- บาท (สี่แสนสี่หมื่นหนึ่งพันเจ็ดร้อยแปดสิบเจ็ดบาทเก้าสิบเก้าสตางค์)

๖. บัญชีประมาณราคากลาง

๖.๑ สรุปราคางานก่อสร้างถนน

๖.๒ แบบฟอร์มรายงานราคางานทาง

๗. รายชื่อคณะกรรมการกำหนดราคากลาง

๗.๑ นางสาวสุจิตรา พริงเพระ

ประธานกรรมการ

๗.๒ นางสาวศรีประภา อุภัยพร

กรรมการ

๗.๓ นายอภิรักษ์ อ่อนละมูล

กรรมการ



บันทึกข้อความ

ส่วนราชการ กองช่าง องค์การบริหารส่วนตำบลบ้านเหล่า อำเภอกันทรวิชัย จังหวัดอุดรธานี

ที่ อด ๘๓๔๐๓ / ๒๗๖

วันที่ ๗ เมษายน ๒๕๖๕

เรื่อง รายงานผลการกำหนดราคากลางโครงการเสริมผิวพาราแอสฟัลท์ติก จากศาลาประชาคม - บึงบ้านดอนแดง หมู่ที่ ๘

เรียน นายองค์การบริหารส่วนตำบลบ้านเหล่า

ตามที่ องค์การบริหารส่วนตำบลบ้านเหล่า มีคำสั่งที่ ๑๕๕/๒๕๖๕ ลงวันที่ ๑๖ มีนาคม ๒๕๖๕ เรื่องแต่งตั้งคณะกรรมการกำหนดราคากลางพิจารณาโครงการเสริมผิวพาราแอสฟัลท์ติก จากศาลาประชาคม - บึงบ้านดอนแดง หมู่ที่ ๘ โดยเสริมผิวทางพาราแอสฟัลท์ติกจากศาลาประชาคม - บึงบ้านดอนแดง หมู่ที่ ๘ ตำบลบ้านเหล่า อำเภอกันทรวิชัย จังหวัดอุดรธานี กว้าง ๔ เมตร หนา ๔ เซนติเมตร ยาว ๒๙๕ เมตร หรือมีพื้นที่ไม่น้อยกว่า ๑,๑๘๐ ตารางเมตร ตามแบบ อบต. บ้านเหล่า พร้อมป้ายโครงการ งบประมาณ ๔๕๖,๐๐๐ บาท ระยะเวลาดำเนินการ ๖๐ วันประมาณราคาเมื่อวันที่ ๑๑ กุมภาพันธ์ ๒๕๖๕


คณะกรรมการกำหนดราคากลาง ได้ทำการพิจารณาและเห็นชอบกำหนดเป็นราคากลางเพื่อดำเนินการจัดซื้อจัดจ้าง ตามรายละเอียดงบประมาณที่แนบมาพร้อมโครงการเสริมผิวพาราแอสฟัลท์ติก จากศาลาประชาคม - บึงบ้านดอนแดง หมู่ที่ ๘ ราคาที่กำหนด ดังนี้

โครงการเสริมผิวพาราแอสฟัลท์ติก จากศาลาประชาคม - บึงบ้านดอนแดง หมู่ที่ ๘ โดยเสริมผิวทางพาราแอสฟัลท์ติกจากศาลาประชาคม - บึงบ้านดอนแดง หมู่ที่ ๘ ตำบลบ้านเหล่า อำเภอกันทรวิชัย จังหวัดอุดรธานี กว้าง ๔ เมตร หนา ๔ เซนติเมตร ยาว ๒๙๕ เมตร หรือมีพื้นที่ไม่น้อยกว่า ๑,๑๘๐ ตารางเมตร ตามแบบ อบต. บ้านเหล่า พร้อมป้ายโครงการ งบประมาณ ๔๔๑,๗๘๗.๙๙ บาท ประมาณราคาเมื่อวันที่ ๑๗ มีนาคม ๒๕๖๕ ระยะเวลาดำเนินการ ๖๐ วัน

ดังนั้น เพื่อให้การดำเนินการดังกล่าวเป็นไปตามระเบียบพัสดุและด้วยความเรียบร้อยถูกต้อง จึงขอเสนอให้หน่วยงานคลังดำเนินการตามระเบียบฯ ดังกล่าวต่อไป

จึงเรียนมาเพื่อโปรดพิจารณา

(ลงชื่อ)..........ประธานกรรมการ
(นางสุจิตรา พริงเพราะ)

(ลงชื่อ)..........กรรมการ
(นางสาวศรีประภา อุภัยพรม)

(ลงชื่อ)..........กรรมการ
(นายอนันต์ อ่อนละมูล)

สรุปราคางานก่อสร้างถนน

ส่วนราชการ องค์การบริหารส่วนตำบลบ้านเหล่า อำเภอยะผิง จังหวัดอุดรธานี

ประเภทงาน โครงการเสริมผิวพาราแอสฟัลท์ติก จากศาลาประชาคม - บึงบ้าน บ้านคอนแดง หมู่ที่ 8

สถานที่ก่อสร้าง จากศาลาประชาคม - บึงบ้าน บ้านคอนแดง หมู่ที่ 8

เจ้าของโครงการ องค์การบริหารส่วนตำบลบ้านเหล่า อำเภอยะผิง จังหวัดอุดรธานี

ประมาณเมื่อ 17 ส.ค. 65

ลำดับที่	รายการ	รวม ค่าก่อสร้าง (บาท)	หมายเหตุ
1	คิดเป็นราคาค่าก่อสร้าง	441,787.99	Factor F -เงินล่วงหน้าจ่าย 0% -ดอกเบี้ยเงินกู้ 5% -เงินประกันผลงานหัก 0% -ค่าภาษีมูลค่าเพิ่ม 7% -พื้นที่ปกติ
สรุป	รวมค่าก่อสร้างเป็นเงิน	441,787.99	ระยะเวลา 60 วัน
	คิดเป็นเงินประมาณ	441,787.99	
(ตัวอักษร)	สี่แสนสี่หมื่นหนึ่งพันเจ็ดร้อยแปดสิบเจ็ดบาทเก้าสิบเก้าสตางค์		

คณะกรรมการกำหนดราคากลาง ตามคำสั่งที่ 155/2565 ลว. 16 มีนาคม 2565

ได้ตรวจสอบแล้ว เห็นชอบให้ประมาณราคานี้เป็นราคากลาง

(ลงชื่อ)  ประธานกรรมการ

(นางสุจิตรา พริ้งเพระ)

(ลงชื่อ)  กรรมการ

(นางสาวศรีประภา อุภัยพร)

(ลงชื่อ)  กรรมการ

(นายอภิวัฒน์ อ่อนละมูล)

(ลงชื่อ)  รองปลัด อบต.บ้านเหล่า /ผู้ตรวจสอบ

(นายธนวัฒน์ เหล่ายา)

(ลงชื่อ)  ปลัด อบต.บ้านเหล่า/เห็นชอบ

(นายณิชนพ อุดมศรีภัก)

(ลงชื่อ)  นายก อบต.บ้านเหล่า /ผู้อนุมัติ

(นายอนุวัฒน์ โสภากิจิตร)

แบบฟอร์มรายงานราคาทาง

ประเภทงาน โครงการเสริมผิวพาราเอสพีลตีค จากศาลาประชาคม - ทุ่งบ้าน บ้านดอนแดง หมู่ที่ 8

ปริมาณงาน เสริมผิวพาราเอสพีลตีคบนถนนคสล. กว้าง 4 เมตร หนา 4 เซนติเมตร ยาว 295 เมตร หรือมีพื้นที่ไม่น้อยกว่า 1,180 ตารางเมตร

ตามแบบอบต.บ้านเหล่า พร้อมป้ายโครงการ

สถานที่ก่อสร้าง จากศาลาประชาคม - ทุ่งบ้าน บ้านดอนแดง หมู่ที่ 8

เจ้าของโครงการ องค์การบริหารส่วนตำบลบ้านเหล่า อำเภอเพ็ญ จังหวัดอุดรธานี

ประมาณเมื่อ 17 ส.ค. 65

ลำดับที่	รายการงานก่อสร้าง	หน่วย	จำนวน	ราคาต่อหน่วย	ราคารวม	FN	ราคาต่อหน่วยx FN	ราคากลาง
1	งานปรับปรุงโครงสร้างทาง							
1.1	งานกรูยทางถางป่า	ตร.ม.	-	-	-	-	-	-
1.2	งานรื้อผิวถนนคอนกรีตเดิม	ตร.ม.	-	-	-	-	-	-
1.2	งานปะซ่อมผิวทางเดิม	ตร.ม.	-	-	-	-	-	-
2	งานผิวทางและผิวไหล่ทาง							
1.1	งานแตกโกลีต(Tack Coat)	ตร.ม.	1,180.00	12.40	14,632.00	1.3607	16.87	19,909.76
1.2	งานผิวทางพาราเอสพีลตีคคอนกรีต	ตร.ม.	1,180.00	262.75	310,045.00	1.3607	357.52	421,878.23
	หนา 4 ซม.							
3	งานวางท่อระบายน้ำ							
3.1	วางท่อระบายน้ำ คสล.มอก.ชั้น 3 หนาต 0.40 ม.	ม.	-	-	-	-	-	-
3.2	งานรื้อถนนคอนกรีตพร้อมเทพใหม่	ตร.ม.	-	-	-	-	-	-
3.3	งานลงหินลูกรัง	ลบ.ม.	-	-	-	-	-	-
รวมราคาทาง								441,787.99

คณะกรรมการกำหนดราคากลาง ตามคำสั่งที่ 155/2565 ต.ว. 16 มีนาคม 2565

ได้ตรวจตอบแล้ว เห็นชอบให้ประมาณราคานี้เป็นราคากลาง

(ลงชื่อ)  ประธานกรรมการ

(นางสุจิตรา พริ้งเพระ)

(ลงชื่อ)  กรรมการ

(นางสาวศรีประภา อภัยพร)

(ลงชื่อ)  กรรมการ

(นายอภิวัฒน์ อ่อนละมุล)

(ลงชื่อ)  รองปลัด อบต.บ้านเหล่า/ผู้ตรวจตอบ

(นายธนวัฒน์ เหล่ายา)


(ลงชื่อ)  ปลัด อบต.บ้านเหล่า/เห็นชอบ

(นายณิชนพ อุดมศรีภัก)

(ลงชื่อ)  นายก อบต.บ้านเหล่า/ผู้อนุมัติ

(นายอนุวัฒน์ ไตรภาคีตร)

ทิศเหนือ

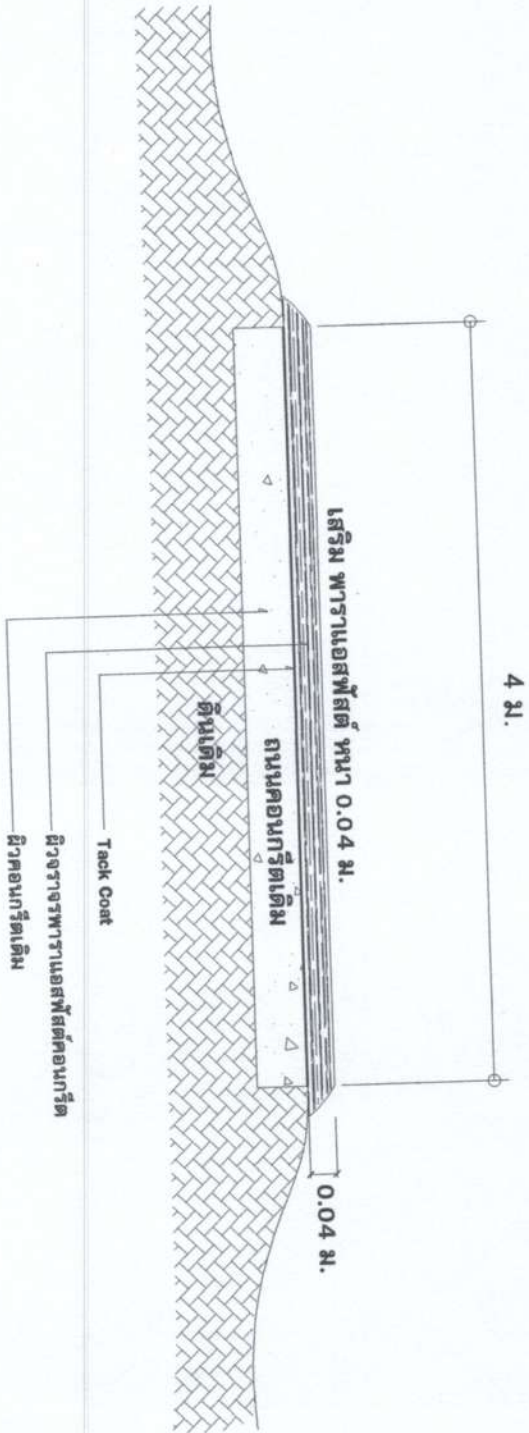

4 31.

รูปตัดเสริมพาราแอสฟัลต์
มาตราส่วน Not To Scale

องค์การบริหารส่วนตำบลบ้านเหล่า ถ.บ้านเหล่า อ.กันทรวิชัย จ.สุราษฎร์ธานี 81120	
โครงการ เสริมผิวจราจรแอสฟัลต์ติด จากถนนประเภท-จึงบ้าน บ.คอนแดง หมู่ที่ 8	
สถานที่ก่อสร้าง จากถนนประเภท-จึงบ้าน บ้านคอนแดง หมู่ที่ 8	
เขียนแบบ (นางพวงศร ชัยชนะวีรธรรม) ผู้ควบคุมช่างโยธา อบต.บ้านเหล่า	
สำรวจ (นายอภิรักษ์ อ่อนละมุน) นายช่างโยธา อบต.บ้านเหล่า	
ผู้จ้างเหมาโครงการ (อบต.บ้านเหล่า) (นายสุวิชา ใจรุ่งนภา)	
เห็นชอบ (นายชนวิวัฒน์ เหล่าชา) รองปลัดองค์การบริหารส่วนตำบลบ้านเหล่า ปฏิบัติราชการแบบไม่ถาวร.บ้านเหล่า	
อนุมัติ (นายอนุวัฒน์ โสภกิจว) นายกองค์การบริหารส่วนตำบลบ้านเหล่า	
วันที่อนุมัติ	วันที่
แก้ไขครั้งที่	
แบบอยู่ที่	