



ประกาศองค์การบริหารส่วนตำบลบ้านเหล่า
เรื่อง ข้อมูลรายละเอียดค่าใช้จ่ายเกี่ยวกับการจัดซื้อจัดจ้าง ราคากลาง
และการคำนวณราคากลาง
ตำบลบ้านเหล่า อำเภอเพ็ญ จังหวัดอุดรธานี

ตามที่ สำนักงาน ป.ป.ช. ให้หน่วยงานของรัฐเปิดเผยข้อมูลรายละเอียดค่าใช้จ่ายเกี่ยวกับการจัดซื้อจัดจ้าง ราคากลางและการคำนวณราคากลางตามแบบตารางวงเงินงบประมาณที่ได้รับจัดสรรและรายละเอียดค่าใช้จ่ายเกี่ยวกับการจัดซื้อจัดจ้าง เพื่อให้หน่วยงานของรัฐเป็นไปในแนวทางเดียวกัน นั้น

บัดนี้ องค์การบริหารส่วนตำบลบ้านเหล่า ได้จัดทำข้อมูลรายละเอียดค่าใช้จ่ายเกี่ยวกับการจัดซื้อจัดจ้าง ราคากลางและการคำนวณราคากลาง โครงการเสริมผิวพาราแอสฟัลท์ติกสายบ้านหนองผง - เตาไห บ้านหนองผง หมู่ที่ ๕ เรียบร้อยแล้ว ตามรายละเอียดแนบท้ายประกาศฉบับนี้

ประกาศ ณ วันที่ ๗ เดือน เมษายน พ.ศ. ๒๕๖๕

(ลงชื่อ).....

(นายอนุวัฒน์ โสภกิจิตร)

นายกองค์การบริหารส่วนตำบลบ้านเหล่า

ตารางแสดงวงเงินงบประมาณที่ได้รับจัดสรรและราคากลางในงานจ้างก่อสร้าง

๑. ชื่อโครงการ

- โครงการเสริมผิวพาราเอสฟัลท์ติกถนน สายบ้านหนองผง - เต่าไห บ้านหนองผง หมู่ที่ ๕

๒. หน่วยงานเจ้าของโครงการ

กองช่าง องค์การบริหารส่วนตำบลบ้านเหล่า

๓. วงเงินงบประมาณที่ได้รับจัดสรร

- ๔๙๙,๐๐๐.- บาท (สี่แสนเก้าหมื่นเก้าพันบาทถ้วน)

๔. ลักษณะงานพอสังเขป

เพื่อจ่ายเป็นค่าเสริมผิวพาราเอสฟัลท์ติกบนถนน คสล.สายบ้านหนองผง - เต่าไห บ้านหนองผง หมู่ที่ ๕ กว้าง ๕ เมตร หนา ๔ เซนติเมตร ยาว ๒๕๘ เมตร หรือมีพื้นที่ไม่น้อยกว่า ๑,๒๙๐ ตารางเมตร ตามแบบ อบต.บ้านเหล่า พร้อมป้ายโครงการ จำนวน ๑ ป้าย

๕. ราคากลางคำนวณ ณ วันที่

- วันที่ ๗ เมษายน ๒๕๖๕

- เป็นเงิน ๔๘๒,๙๗๑.๖๒.- บาท (สี่แสนแปดหมื่นสองพันเก้าร้อยเจ็ดสิบเอ็ดบาทหกสิบสองสตางค์)

๖. บัญชีประมาณราคากลาง

๖.๑ สรุปราคางานก่อสร้างถนน

๖.๒ แบบฟอร์มรายงานราคางานทาง

๗. รายชื่อคณะกรรมการกำหนดราคากลาง

๗.๑ นางทิพวิภา ช่วยมาก

ประธานกรรมการ

๗.๒ นางสุพัตรา เหล่ายา

กรรมการ

๗.๓ นายอภิรักษ์ อ่อนละมุล

กรรมการ



บันทึกข้อความ

ส่วนราชการ กองช่าง องค์การบริหารส่วนตำบลบ้านเหล่า อำเภอเพ็ญ จังหวัดอุดรธานี
ที่ อต ๘๓๔๐๓ / ๒๒๖๕ วันที่ ๑๖ เมษายน ๒๕๖๕

เรื่อง รายงานผลการกำหนดราคากลางโครงการเสริมผิวพาราแอสฟัลท์ติกถนน สายบ้านหนองผง - เตาไห
เรียน นายกองค้การบริหารส่วนตำบลบ้านเหล่า


ตามที่ องค์การบริหารส่วนตำบลบ้านเหล่า มีคำสั่งที่ ๑๕๒/๒๕๖๕ ลงวันที่ ๑๖ มีนาคม ๒๕๖๕ เรื่องแต่งตั้งคณะกรรมการกำหนดราคากลางพิจารณาโครงการเสริมผิวพาราแอสฟัลท์ติกถนน สายบ้านหนองผง - เตาไห โดยเสริมผิวทางพาราแอสฟัลท์ติกบนถนนคสล. สายบ้านหนองผง - เตาไห บ้านหนองผง หมู่ที่ ๕ ตำบลบ้านเหล่า อำเภอเพ็ญ จังหวัดอุดรธานี กว้าง ๕ เมตร หนา ๔ เซนติเมตร ยาว ๒๕๘ เมตร หรือมีพื้นที่ไม่น้อยกว่า ๑,๒๕๐ ตารางเมตร ตามแบบ อบต. บ้านเหล่า พร้อมป้ายโครงการ งบประมาณ ๔๙๙,๐๐๐ บาท ระยะเวลาดำเนินการ ๖๐ วัน งบประมาณราคาเมื่อวันที่ ๑๑ กุมภาพันธ์ ๒๕๖๕

คณะกรรมการกำหนดราคากลาง ได้ทำการพิจารณาและเห็นชอบกำหนดเป็นราคากลางเพื่อดำเนินการจัดซื้อจัดจ้าง ตามรายละเอียดงบประมาณที่แนบมาพร้อมโครงการเสริมผิวพาราแอสฟัลท์ติกถนน สายบ้านหนองผง - เตาไห ราคาที่กำหนด ดังนี้


โครงการเสริมผิวพาราแอสฟัลท์ติกถนน สายบ้านหนองผง - เตาไห โดยเสริมผิวทางพาราแอสฟัลท์ติกบนถนนคสล. สายบ้านหนองผง - เตาไห บ้านหนองผง หมู่ที่ ๕ ตำบลบ้านเหล่า อำเภอเพ็ญ จังหวัดอุดรธานี กว้าง ๕ เมตร หนา ๔ เซนติเมตร ยาว ๒๕๘ เมตร หรือมีพื้นที่ไม่น้อยกว่า ๑,๒๕๐ ตารางเมตร ตามแบบ อบต. บ้านเหล่า พร้อมป้ายโครงการ งบประมาณ ๔๘๒,๙๗๑.๖๒ บาท งบประมาณราคาเมื่อวันที่ ๑๗ มีนาคม ๒๕๖๕ ระยะเวลาดำเนินการ ๖๐ วัน

ดังนั้น เพื่อให้การดำเนินการดังกล่าวเป็นไปตามระเบียบพัสดุและด้วยความเรียบร้อยถูกต้อง จึงขอเสนอให้หน่วยงานคลังดำเนินการตามระเบียบฯ ดังกล่าวต่อไป

จึงเรียนมาเพื่อโปรดพิจารณา


(ลงชื่อ).....ประธานกรรมการ
(นางทิพวิภา ช่วยมาก)


(ลงชื่อ).....กรรมการ
(นางสุพัตรา เหล่ายา)


(ลงชื่อ).....กรรมการ
(นายอนันต์ อ่อนละมูล)

ความเห็นของผู้อำนวยการกองคลังองค์การบริหารส่วนตำบลบ้านเหล่า

นางศิวพร โพธิ์ศรีตา

(ลงชื่อ).....

(นางศิวพร โพธิ์ศรีตา)
ผู้อำนวยการกองคลัง

ความเห็นของรองปลัดองค์การบริหารส่วนตำบลบ้านเหล่า

นายธนวัฒน์ เหล่ายา

(ลงชื่อ).....

(นายธนวัฒน์ เหล่ายา)
รองปลัดองค์การบริหารส่วนตำบลบ้านเหล่า

ความเห็นของปลัดองค์การบริหารส่วนตำบลบ้านเหล่า

นายณิชน อุตมศรีภัก

(ลงชื่อ).....

(นายณิชน อุตมศรีภัก)
ปลัดองค์การบริหารส่วนตำบลบ้านเหล่า

อนุมัติ

ไม่อนุมัติ.....

(ลงชื่อ).....

(นายอนุวัฒน์ โสภกิจตร)
นายกองค์การบริหารส่วนตำบลบ้านเหล่า

สรุปราคางานก่อสร้างถนน

ส่วนราชการ องค์การบริหารส่วนตำบลบ้านเหล่า อำเภอเพ็ญ จังหวัดอุดรธานี

ประเภทงาน โครงการเสริมผิวพาราแอสฟัลท์ติกถนน สายบ้านหนองผง - เต่าไห

สถานที่ก่อสร้าง สายบ้านหนองผง - เต่าไห

เจ้าของโครงการ องค์การบริหารส่วนตำบลบ้านเหล่า อำเภอเพ็ญ จังหวัดอุดรธานี

ประมาณเมื่อ 17 ส.ค. 65


ลำดับที่	รายการ	รวม ค่าก่อสร้าง (บาท)	หมายเหตุ
1	คิดเป็นราคาค่าก่อสร้าง	482,971.62	Factor F -เงินล่วงหน้าจ่าย 0% -ดอกเบี้ยเงินกู้ 5% -เงินประกันผลงานหัก 0% -ค่าภาษีมูลค่าเพิ่ม 7% -พื้นที่ปกติ
สรุป	รวมค่าก่อสร้างเป็นเงิน	482,971.62	ระยะเวลา 60 วัน
	คิดเป็นเงินประมาณ	482,971.62	
(ตัวอักษร)	สี่แสนแปดหมื่นสองพันเก้าร้อยเจ็ดสิบเอ็ดบาทหกสิบสองสตางค์		

คณะกรรมการกำหนดราคากลาง ตามคำสั่งที่ 152/2565 ลว. 16 มีนาคม 2565

ได้ตรวจสอบแล้ว เห็นชอบให้ประมาณราคานี้เป็นราคากลาง

(ลงชื่อ)  ประธานกรรมการ

(นางทิพวิภา ช่วยมาก)

(ลงชื่อ)  กรรมการ

(นางสุพัตรา เหล่ายา)

(ลงชื่อ)  กรรมการ

(นายอนันต์ อ่อนละมุล)

(ลงชื่อ)  รองปลัด อบต.บ้านเหล่า /ผู้ตรวจสอบ

(นายธนวัฒน์ เหล่ายา)

(ลงชื่อ)  ปลัด อบต.บ้านเหล่า/เห็นชอบ

(นายณิชนพ อุดมศรีภัก)

(ลงชื่อ)  นายก อบต.บ้านเหล่า /ผู้อนุมัติ

(นายอนุวัฒน์ ไสภกิจิตร)

แบบฟอร์มรายงานราคางานทาง

ประเภทงาน โครงการเสริมผิวพาราเอสพีลที่ถนน สายบ้านหนองพง - เตาไห

ปริมาณงาน เสริมผิวพาราเอสพีลที่ถนนถนนคสล. กว้าง 5 เมตร หน้า 4 เซนติเมตร ยาว 258 เมตร หรือพื้นที่ไม่น้อยกว่า 1,290ตารางเมตร

ตามแบบอบต.บ้านเหล่า พร้อมป้ายโครงการ

สถานที่ก่อสร้าง สายบ้านหนองพง - เตาไห

เจ้าของโครงการ องค์การบริหารส่วนตำบลบ้านเหล่า อำเภอเพ็ญ จังหวัดอุดรธานี

ประมาณเมื่อ 17 ส.ค. 65

ลำดับที่	รายการงานก่อสร้าง	หน่วย	จำนวน	ราคาต่อหน่วย	ราคาทุน	FN	ราคาต่อหน่วยx FN	ราคากลาง
1	งานปรับปรุงโครงสร้างทาง							
1.1	งานกรูยทางลงป่า	ตร.ม.	-	-	-	-	-	-
1.2	งานรื้อผิวถนนคอนกรีตเดิม	ตร.ม.	-	-	-	-	-	-
1.2	งานปะซ่อมผิวทางเดิม	ตร.ม.	-	-	-	-	-	-
2	งานผิวทางและผิวไหล่ทาง							
1.1	งานเทพค.โศ๊ค(Tack Coat)	ตร.ม.	1,290.00	12.40	15,996.00	1.3607	16.87	21,765.76
1.2	งานผิวทางพาราเอสพีลคอนกรีต	ตร.ม.	1,290.00	262.75	338,947.50	1.3607	357.52	461,205.86
	หน้า 4 ซม.							
3	งานวางท่อระบายน้ำ							
3.1	วางท่อระบายน้ำ คสล.มอก.ชั้น 3 ขนาด 0.40 ม.	ม.	-	-	-	-	-	-
3.2	งานรื้อถนนคอนกรีตพร้อมเทพใหม่	ตร.ม.	-	-	-	-	-	-
3.3	งานลงหินลูกรัง	ลบ.ม.	-	-	-	-	-	-
รวมราคางานทาง								482,971.62

คณะกรรมการกำหนดราคากลาง ตามคำสั่งที่ 152/2565 ต.ว. 16 มีนาคม 2565

ได้ตรวจตอบแล้ว เห็นชอบให้ประมาณการค่านี้เป็นราคากลาง

(ลงชื่อ)  ประธานกรรมการ

(นางทิพวิภา ชูขยมาท)

(ลงชื่อ)  กรรมการ

(นางสุพิศตรา เหล่ายา)

(ลงชื่อ)  กรรมการ

(นายอภิรักษ์ ออมละมุล)

(ลงชื่อ)  รองปลัด อบต.บ้านเหล่า/ผู้ตรวจตอบ

(นายธนวัฒน์ เหล่ายา)

(ลงชื่อ)  ปลัด อบต.บ้านเหล่า/เห็นชอบ

(นายณิชาพน อุดมศรีภัก)

(ลงชื่อ)  นายท.อบต.บ้านเหล่า/ผู้อนุมัติ

(นายอเนวัฒน์ ไตรภาคีตร)

ทิศเหนือ




โครงการเสริมผิวพาราเอสฟัลท์ถนน สายบ้านหนองผดุง-เตาไห
 กว้าง 5 ม. หน้า 4 ซ.ม. ยาว 258 ม. หรือมีพื้นที่ไม่น้อยกว่า 1,290 ตร.ม.
 ตามแบบอบต.บ้านเหล่า พร้อมป้ายโครงการ

ผังบริเวณ, แผนที่,
 Not To Scale

องค์การบริหารส่วนตำบลบ้านเหล่า จ.บ้านเหล่า อ.เมือง จ.สุราษฎร์ 41150	
โครงการ เสริมผิวพาราเอสฟัลท์ถนน สายบ้านหนองผดุง-เตาไห	
สถานที่ก่อสร้าง สายบ้านหนองผดุง-เตาไห	
เขียนแบบ	
(นาย พงษ์ธร ภัทรนทีวรรณ) ผู้จัดทำร่างแบบ อบต.บ้านเหล่า	
สำรวจ/ออกแบบ	
(นาย อภินันท์ ดอสมะบุญ) นายช่างโยธา อบต.บ้านเหล่า	
ตรวจสอบ (นาย สุวิภา ทรัพย์ผู้แทน) ผู้รับราชการของ อบต.บ้านเหล่า	
เห็นชอบ (นาย ชรินทร์ นันท์ เหล่าชา) รองปลัดองค์การบริหารส่วนตำบลบ้านเหล่า ปฏิบัติราชการแทนปลัดอบต.บ้านเหล่า	
อนุมัติ (นาย อรุณ วัฒนวิเศษ) นายกองค์การบริหารส่วนตำบลบ้านเหล่า	
วันที่ เดือน ปี	แผ่นที่
แก้ไขครั้งที่	
แบบเลขที่	

ทิศเหนือ

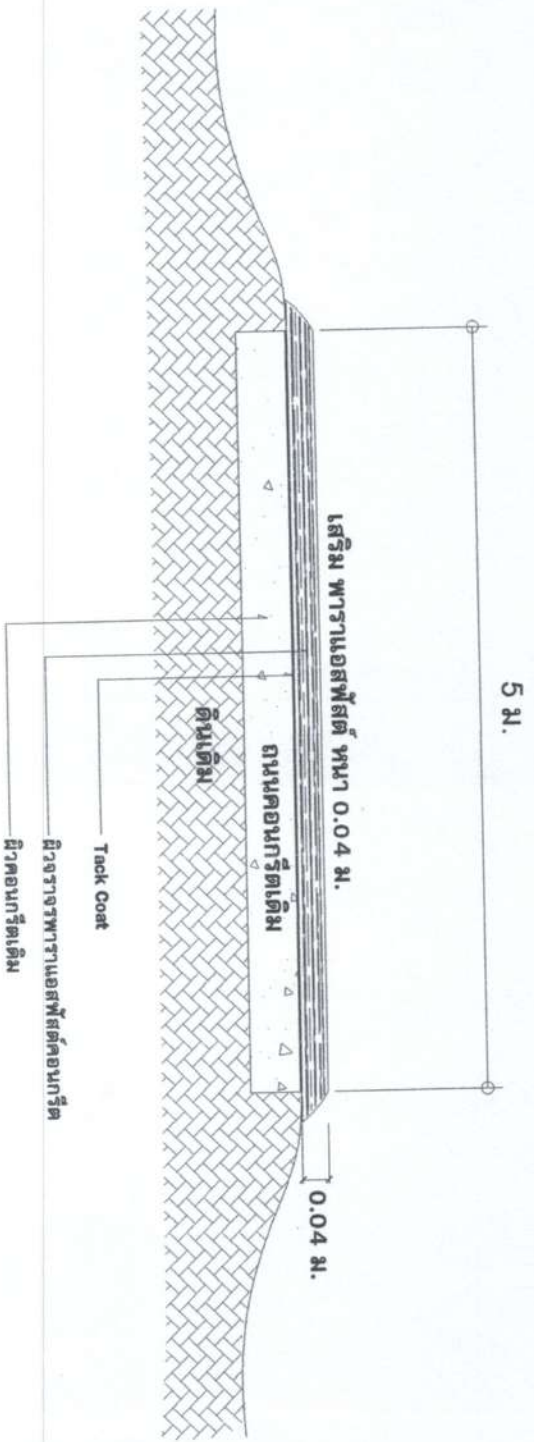

รูปตัดเสริมพาราแอสฟัลต์
มาตราส่วน Not To Scale

องค์การบริหารส่วนตำบลบ้านเหล่า สำนักงานตำบลฯ อ.เชียง ๕.๑๓๓๖ ก. ๖11๕๐	
โครงการ เสริมผิวจราจรแอสฟัลต์คอนกรีต ตำบลบ้านหนองผิง-ตากำ	
สถานที่ก่อสร้าง ตำบลบ้านหนองผิง-ตากำ	
เขียนแบบ (นายพงษ์ธร วัฒนศิริวรรณ) ผู้ร่างและช่างเขียนแบบ	
สำรวจ/ออกแบบ	
ตรวจสอบ (นายสุวิทย์ อ่อนละมูล) นายช่างโยธา อบต.บ้านเหล่า	
เห็นชอบ (นายชัชวัฒน์ เหล่าชา) รองปลัดองค์การบริหารส่วนตำบลบ้านเหล่า ปฏิบัติราชการแบบไปติดต่อฯ. บ้านเหล่า	
อนุมัติ	
นายกองค์การบริหารส่วนตำบลบ้านเหล่า	
วันที่	วันที่
แก้ไขครั้งที่	
แบบเลขที่	