



ประกาศองค์การบริหารส่วนตำบลบ้านเหล่า
เรื่อง ข้อมูลรายละเอียดค่าใช้จ่ายเกี่ยวกับการจัดซื้อจัดจ้าง ราคาากลาง
และการคำนวณราคาากลาง
ตำบลบ้านเหล่า อำเภอเพ็ญ จังหวัดอุดรธานี

ตามที่ สำนักงาน ป.ป.ช. ให้หน่วยงานของรัฐเปิดเผยข้อมูลรายละเอียดค่าใช้จ่าย
เกี่ยวกับการจัดซื้อจัดจ้าง ราคาากลางและการคำนวณราคาากลางตามแบบตารางวงเงินงบประมาณ
ที่ได้รับจัดสรรและรายละเอียดค่าใช้จ่ายเกี่ยวกับการจัดซื้อจัดจ้าง เพื่อให้หน่วยงานของรัฐเป็นไปใน
แนวทางเดียวกัน นั้น

บัดนี้ องค์การบริหารส่วนตำบลบ้านเหล่า ได้จัดทำข้อมูลรายละเอียดค่าใช้จ่าย
เกี่ยวกับการจัดซื้อจัดจ้าง ราคาากลางและการคำนวณราคาากลาง โครงการขยายเขตประปาจาก
นายสมัย พลยศ - วัดป่าดอนแสงธรรม บ้านหนองผง หมู่ที่ ๕ เรียบร้อยแล้วตามรายละเอียด
แนบท้ายประกาศฉบับนี้

ประกาศ ณ วันที่ ๒๕ เดือน พฤษภาคม พ.ศ. ๒๕๖๕

(ลงชื่อ).....

(นายอนุวัฒน์ โสภากิจตร)

นายกองค์การบริหารส่วนตำบลบ้านเหล่า

ตารางแสดงวงเงินงบประมาณที่ได้รับจัดสรรและราคากลางในงานจ้างก่อสร้าง

๑. ชื่อโครงการ

- โครงการขยายเขตประปาจากบ้านนายสมัย พลยศ - วัดป่าดอนแสงธรรม บ้านหนองผิง หมู่ที่ ๕

๒. หน่วยงานเจ้าของโครงการ กองช่าง องค์การบริหารส่วนตำบลบ้านเหล่า

๓. วงเงินงบประมาณที่ได้รับจัดสรร

- ๓๕,๐๐๐.- บาท (สามหมื่นห้าพันบาทถ้วน)

๔. ลักษณะงานพอสังเขป

- เพื่อจ่ายป็นค่าวางท่อน้ำประปา ขนาด ๒ นิ้ว จำนวน ๑๒๕ ท่อน และเชื่อมต่อระบบประปาตามแบบของ อบต.บ้านเหล่า

๕. ราคากลางคำนวณ ณ วันที่

- วันที่ ๒๕ พฤษภาคม ๒๕๖๕

- เป็นเงิน ๓๕,๕๑๒.๓๐.- บาท (สามหมื่นห้าพันห้าร้อยสิบสองบาทสามสิบสตางค์)

๖. บัญชีประมาณราคากลาง

๖.๑ แบบสรุปผลการประมาณราคาค่าก่อสร้าง

๗. รายชื่อคณะกรรมการกำหนดราคากลาง

๗.๑ นายธนวัฒน์ เหล่ายา

ประธานกรรมการ

๗.๒ นายสุริยา ไคร์นุ่นกา

กรรมการ

๗.๓ นายพัฒน์นกร เสนาโยธี

กรรมการ



บันทึกข้อความ

ส่วนราชการ กองช่าง องค์การบริหารส่วนตำบลบ้านเหล่า อำเภอกันทรวิชัย จังหวัดอุดรธานี

ที่ อค ๘๓๔๐๓ / ๔๕๖

วันที่ ๒๘ กุมภาพันธ์ ๒๕๖๕

เรื่อง รายงานผลการกำหนดราคากลางโครงการขยายเขตประปาจากนายสมัย พลยศ - วัดป่าดอนแสงธรรม บ้านหนองผง หมู่ที่ ๕

เรียน นายองค์การบริหารส่วนตำบลบ้านเหล่า

ตามที่ องค์การบริหารส่วนตำบลบ้านเหล่า มีคำสั่งที่ ๑๖๑/๒๕๖๕ ลงวันที่ ๒๘ มีนาคม ๒๕๖๕ เรื่องแต่งตั้งคณะกรรมการกำหนดราคากลางโดยพิจารณาโครงการขยายเขตประปาจากนายสมัย พลยศ - วัดป่าดอนแสงธรรม บ้านหนองผง หมู่ที่ ๕ เพื่อวางท่อน้ำประปา บ้านหนองผง หมู่ที่ ๕ ขนาด ๒ นิ้ว จำนวน ๑๒๕ ท่อน และเชื่อมต่อระบบประปา ตามแบบ อบต.บ้านเหล่า งบประมาณ ๓๕,๐๐๐ บาท ระยะเวลาดำเนินการ ๓๐ วัน ประมาณราคา เมื่อวันที่ ๑๑ กุมภาพันธ์ ๒๕๖๕

คณะกรรมการกำหนดราคากลาง ได้ทำการพิจารณาและเห็นชอบกำหนดเป็นราคากลางเพื่อดำเนินการจัดซื้อจัดจ้าง ตามรายละเอียดงบประมาณที่แนบมาพร้อมโครงการขยายเขตประปาจากนายสมัย พลยศ - วัดป่าดอนแสงธรรม บ้านหนองผง หมู่ที่ ๕ ราคาที่กำหนด ดังนี้

โครงการขยายเขตประปาจากนายสมัย พลยศ - วัดป่าดอนแสงธรรม บ้านหนองผง หมู่ที่ ๕ เพื่อวางท่อน้ำประปา บ้านหนองผง หมู่ที่ ๕ ขนาด ๒ นิ้ว จำนวน ๑๒๕ ท่อน และเชื่อมต่อระบบประปา ตามแบบ อบต.บ้านเหล่า งบประมาณ ๓๕,๕๑๒.๓๐ บาท ประมาณราคาเมื่อวันที่ ๑ กุมภาพันธ์ ๒๕๖๕ ระยะเวลาดำเนินการ ๓๐ วัน

ดังนั้น เพื่อให้การดำเนินการดังกล่าวเป็นไปตามระเบียบพัสดุและด้วยความเรียบร้อยถูกต้อง จึงขอเสนอให้หน่วยงานคลังดำเนินการตามระเบียบฯ ดังกล่าวต่อไป

จึงเรียนมาเพื่อโปรดพิจารณา

(ลงชื่อ).....ประธานกรรมการ
(นายธนวัฒน์ เหล่ายา)

(ลงชื่อ).....กรรมการ
(นายสุริยา ไกรนันทกา)

(ลงชื่อ).....กรรมการ
(สิบเอกพัฒนกร เสนาโยธี)

.../ความเห็น

สรุปผลการประมาณราคาค่าก่อสร้าง

ส่วนราชการ องค์การบริหารส่วนตำบลบ้านเหล่า อำเภอเพ็ญ จังหวัดอุดรธานี

ประเภทงาน โครงการขยายเขตประปาจากนายสมัย พลยศ - วัดป่าดอนแสงธรรม บ้านหนองผง หมู่ที่ 5

สถานที่ก่อสร้าง บ้านหนองผง หมู่ที่ 5

เจ้าของโครงการ องค์การบริหารส่วนตำบลบ้านเหล่า อำเภอเพ็ญ จังหวัดอุดรธานี

ประมาณเมื่อ ๑ มกราคม ๒๕๖๕

ลำดับที่	รายการ	รวม ค่างานต้นทุน (บาท)	Factor F	รวม ค่าก่อสร้าง (บาท)	หมายเหตุ
1	งานอาคาร	27,199.990	1.3056	35,512.307	Factor F -เงินล่วงหน้าจ่าย 0% -ดอกเบี้ยเงินกู้ 5% -เงินประกันผลงานหัก 0% -ค่าภาษีมูลค่าเพิ่ม 7% -พื้นที่ปกติ
สรุป		รวมค่าก่อสร้างเป็นเงิน		35,512.307	
		คิดเป็นเงินประมาณ		35,512.30	
(ตัวอักษร) สามหมื่นห้าพันห้าร้อยสิบสองบาทสามสิบสตางค์					

คณะกรรมการกำหนดราคากลาง ตามคำสั่งที่ 161/2565 ลว.28 มีนาคม 2565

ได้ตรวจสอบแล้ว เห็นชอบให้ประมาณราคานี้เป็นราคากลาง

(ลงชื่อ)

ประธานกรรมการ

(นายธนวัฒน์ เหล่ายา)

(ลงชื่อ)

กรรมการ

(นายสุริยา เสร้งนุงกา)

(ลงชื่อ)

กรรมการ

(พัฒนากร เสนาโยธี)

(ลงชื่อ)

รองปลัด อบต.บ้านเหล่า /ผู้ตรวจสอบ

(นายธนวัฒน์ เหล่ายา)

(ลงชื่อ)

ปลัด อบต.บ้านเหล่า /ผู้เห็นชอบ

(นายณิชนัน อุดมศรีภักดิ์)

(ลงชื่อ)

นายก อบต.บ้านเหล่า /ผู้อนุมัติ

(นายอนุวัฒน์ โสภากิจิตร)

ใบประมาณการ

ประเภทงาน โครงการขยายเขตประปาจากนายสมชัย พลยศ - วัดป่าคอนแสงธรรม บ้านหนองผง หมู่ที่ 5
 ปริมาณงาน วางท่อน้ำประปา ขนาด 2 นิ้ว จำนวน 125 ท่อน และเชื่อมต่อระบบประปา ตามรายละเอียด
 อบต.บ้านเหล่า กำหนด

สถานที่ก่อสร้าง บ้านหนองผง หมู่ที่ 5

เจ้าของโครงการ องค์การบริหารส่วนตำบลบ้านเหล่า อำเภอเพ็ญ จังหวัดอุดรธานี

ประมาณเมื่อ ๑ พฤษภาคม ๒๕๖๕

ที่	รายการ	ปริมาณงาน		ราคาต่อหน่วย	ราคารวม
		หน่วย	จำนวน	(บาท)	(บาท)
1	งานดิน				
1.1	งานดินขุด - ดินถม	ลบ.ม.	45.00	99.00	4,455.000
2	งานท่อและระบบประปา				
2.1	ท่อน้ำ pvc ขนาด 3 นิ้ว ชั้น 8.5	ท่อน	-	-	-
2.2	ท่อน้ำ pvc ขนาด 2 นิ้ว ชั้น 8.5	ท่อน	125.00	168.23	21,028.750
2.3	ท่อน้ำ pvc ขนาด 1/2 นิ้ว ชั้น 8.5	ท่อน	2.00	37.38	74.760
2.4	สามทาง pvc ขนาด 2 นิ้ว	อัน	2.00	30.38	60.760
2.5	สามทาง pvc 2 นิ้ว ลด 1/2 นิ้ว	อัน	8.00	30.38	243.040
2.6	สามทาง pvc 3 นิ้ว ลด 2 นิ้ว	อัน	-	-	-
2.9	ฝาครอบท่อ 1/2 นิ้ว	อัน	8.00	5.14	41.120
2.8	ข้องอ 90 pvc 1/2 นิ้ว	อัน	8.00	5.14	41.120
2.9	ฝาครอบท่อ 2 นิ้ว	อัน	3.00	16.36	49.080
2.10	ข้อต่อตรง pvc 2 นิ้ว	อัน	1.00	16.36	16.360
2.11	บอลวาล์ว 2 นิ้ว pvc	อัน	1.00	180.00	180.000
2.12	ค่าแรงต่อท่อและเชื่อมเข้ามิเตอร์	งาน	8.00	50.00	400.000
2.13	น้ำยาเชื่อมท่อ	กระป๋อง	5.00	122.00	610.000
2.14	ค่าตัดถนนและเทคอนกรีตถนน	ตร.ม.	-	-	-
	รวม				27,199.990

(ลงชื่อ)

(นายทวนฉวี เหล่ายา)

ประธานกรรมการ

(ลงชื่อ)

(นายสุริยา ไตรนันทกา)

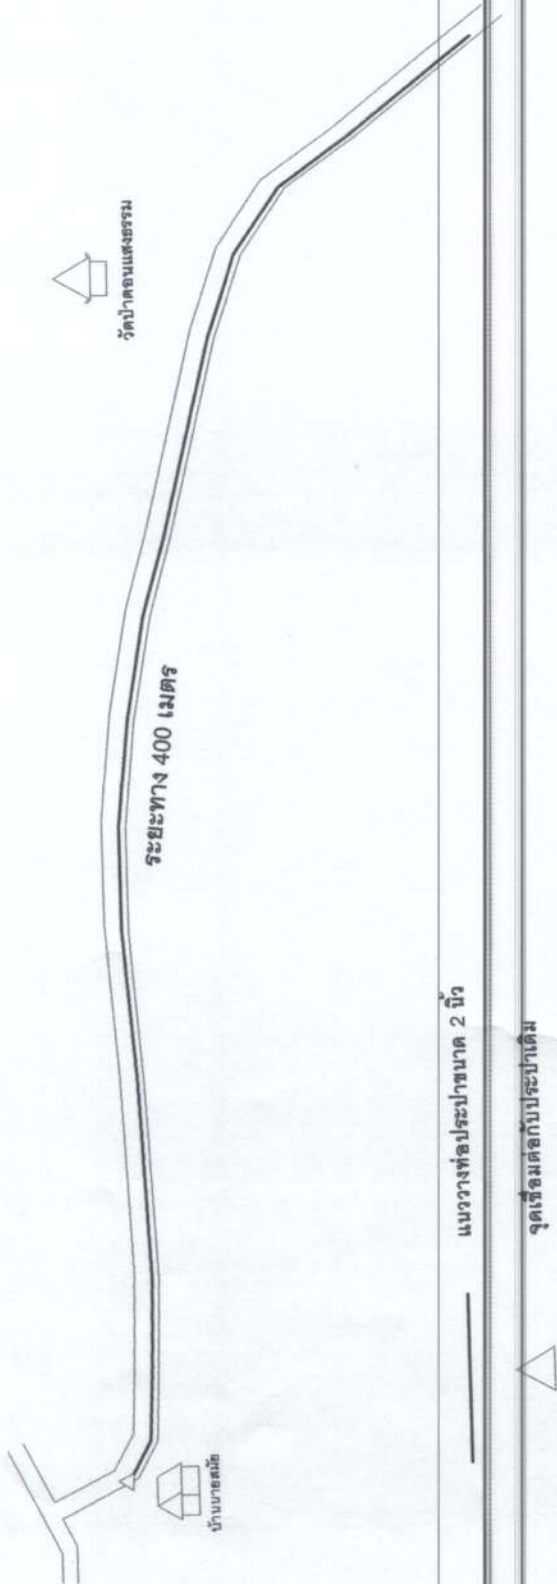
กรรมการ

(ลงชื่อ)

(พัฒน์กร เสนาโยธี)

กรรมการ


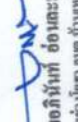


ทิศเหนือ



โครงการขยายเขตประปาจากนายสมัย พลยศ-วัดป่าดอนแสงธรรม บ้านหนองผง หมู่ที่ 5
วางท่อน้ำประปา ขนาด 2 นิ้ว จำนวน 125 ท่อน และเชื่อมต่อกับระบบประปา ตามรายละเอียด อบต.บ้านเหล่า กำหนด

หมายเหตุ- การขุดวางท่อประปา สามารถปรับได้ตามความ
เหมาะสม ทั้งหมดอยู่ในดุลพินิจของผู้ว่าจ้างและช่างผู้ควบคุมงานก่อสร้าง โดยระยะทางการวางท่อ ให้ถือการนับ
จำนวนท่อประปาเป็นเกณฑ์การนับ

ผู้รับบริเวณ, แผนที่,
Not To Scale

องค์การบริหารส่วนตำบลบ้านเหล่า ถ.บ้านเหล่า อ.เมือง จ.อุตรดิตถ์ 41150	โครงการ ขยายเขตประปาจากนายสมัย พลยศ- วัดป่าดอนแสงธรรม บ้านหนองผง หมู่ที่ 5	สถานที่ก่อสร้าง บ้านหนองผง หมู่ที่ 5	เขียนแบบ 	(นายพงศธร ดิษุมนศิริวรรณ) ผู้ควบคุมช่างโยธา อบต.บ้านเหล่า	สำรวจ/ออกแบบ 	ตรวจ 	ผู้ดำเนินการก่อสร้าง อบต.บ้านเหล่า (นายสมัย พลยศ)	เห็นชอบ 	รองปลัดองค์การบริหารส่วนตำบลบ้านเหล่า ปฏิบัติราชการแทนปลัดอบต.บ้านเหล่า อนุมัติ (นายธนวัฒน์ เหล่าชา) รองปลัดองค์การบริหารส่วนตำบลบ้านเหล่า	นายอนุวัฒน์ โสภาคีตร) นายกองค์การบริหารส่วนตำบลบ้านเหล่า	วัน เดือน ปี แผนที่	แก้ไขครั้งที่	แบบแผนที่
---	--	---	--	--	--	--	--	--	--	---	------------------------	---------------	-----------