



ประกาศองค์การบริหารส่วนตำบลบ้านเหล่า  
เรื่อง ข้อมูลรายละเอียดค่าใช้จ่ายเกี่ยวกับการจัดซื้อจัดจ้าง ราคาากลาง  
และการคำนวณราคาากลาง  
ตำบลบ้านเหล่า อำเภอกะเปอร์ จังหวัดอุดรธานี

.....

ตามที่ สำนักงาน ป.ป.ช. ให้หน่วยงานของรัฐเปิดเผยข้อมูลรายละเอียดค่าใช้จ่ายเกี่ยวกับการจัดซื้อจัดจ้าง ราคาากลางและการคำนวณราคาากลางตามแบบตารางวงเงินงบประมาณที่ได้รับจัดสรรและรายละเอียดค่าใช้จ่ายเกี่ยวกับการจัดซื้อจัดจ้าง เพื่อให้หน่วยงานของรัฐเป็นไปในแนวทางเดียวกัน นั้น

บัดนี้ องค์การบริหารส่วนตำบลบ้านเหล่า ได้จัดทำข้อมูลรายละเอียดค่าใช้จ่ายเกี่ยวกับการจัดซื้อจัดจ้าง ราคาากลางและการคำนวณราคาากลาง โครงการเสริมผิวพารา แอสฟัลท์ติกบ้านหนองไชยวาน หมู่ที่ ๑ เรียบร้อยแล้ว ตามรายละเอียดแนบท้ายประกาศฉบับนี้

ประกาศ ณ วันที่ ๑๒ เดือน พฤษภาคม พ.ศ. ๒๕๖๕

(ลงชื่อ).....

(นายอนุวัฒน์ โสภากิจิตร)

นายกองค์การบริหารส่วนตำบลบ้านเหล่า

## ตารางแสดงวงเงินงบประมาณที่ได้รับจัดสรรและราคากลางในงานจ้างก่อสร้าง

## ๑. ชื่อโครงการ

- โครงการเสริมผิวพาราแอสต์ติกบ้านหนองไชยวาน หมู่ที่ ๑

## ๒. หน่วยงานเจ้าของโครงการ กองช่าง องค์การบริหารส่วนตำบลบ้านเหล่า

## ๓. วงเงินงบประมาณที่ได้รับจัดสรร

- ๒๓๑,๐๐๐.- บาท (สองแสนสามหมื่นหนึ่งพันบาทถ้วน)

## ๔. ลักษณะงานพอสังเขป

เพื่อจ่ายเป็นเสริมผิวพาราแอสต์ติกบนถนน คสล. จากสามแยกกานายประทีน - สวนยาง นายสุรศักดิ์ ขนาดกว้าง ๔ ม. ยาว ๑๕๐ ม. หนา ๔ ซม. ตามแบบ อบต.บ้านเหล่า พร้อมป้ายโครงการ ๑ ป้าย

## ๕. ราคากลางคำนวณ ณ วันที่

- วันที่ ๑๒ พฤษภาคม ๒๕๖๕

- เป็นเงิน ๒๔๘,๐๘๕.๕๕.- บาท (สองแสนสี่หมื่นแปดพันแปดสิบบห้าบาทห้าสิบบห้าสตางค์)

## ๖. บัญชีประมาณราคากลาง

๖.๑ แบบสรุปราคากลางงานก่อสร้างถนน

๖.๒ แบบฟอร์มรายงานราคากลางงานทาง

## ๗. รายชื่อคณะกรรมการกำหนดราคากลาง

๗.๑ นางทิพวิภา ช่วยมาก ประธานกรรมการ

๗.๒ นางสาวพรรณทิพย์ สมบูรณ์ กรรมการ

๗.๓ นายอภิรักษ์ อ่อนละมุล กรรมการ



## บันทึกข้อความ

ส่วนราชการ กองช่าง องค์การบริหารส่วนตำบลบ้านเหล่า อำเภอเพ็ญ จังหวัดอุดรธานี

ที่ อต ๘๓๔๐๓/๓๖๕

วันที่ ๑๒ พฤษภาคม ๒๕๖๕

เรื่อง รายงานผลการกำหนดราคากลางโครงการเสริมผิวพาราแอสฟัลต์ติก บ้านหนองไชยวาน หมู่ที่ ๑

เรียน นายองค์การบริหารส่วนตำบลบ้านเหล่า

ตามที่ องค์การบริหารส่วนตำบลบ้านเหล่า มีคำสั่งที่ ๑๙๐/๒๕๖๕ ลงวันที่ ๑๘ เมษายน ๒๕๖๕ เรื่องแต่งตั้งคณะกรรมการกำหนดราคากลางโดยพิจารณาโครงการเสริมผิวพาราแอสฟัลต์ติก บ้านหนองไชยวาน หมู่ที่ ๑ เพื่อเสริมผิวทางพาราแอสฟัลต์ติกบนถนนคสล. จากแยกถนนายประทีน - สวนยางนายสุรศักดิ์ ตำบลบ้านเหล่า อำเภอเพ็ญ จังหวัดอุดรธานี กว้าง ๔ เมตร หนา ๔ เซนติเมตร ยาว ๑๕๐ เมตร ตามแบบ อบต. บ้านเหล่า พร้อมป้ายโครงการ งบประมาณ ๒๓๑,๐๐๐ บาท ระยะเวลาดำเนินการ ๖๐ วัน ประมาณราคาเมื่อวันที่ ๑๑ กุมภาพันธ์ ๒๕๖๕

คณะกรรมการกำหนดราคากลาง ได้ทำการพิจารณาและเห็นชอบกำหนดเป็นราคากลางเพื่อดำเนินการจัดซื้อจัดจ้าง ตามรายละเอียดงบประมาณที่แนบมาพร้อมโครงการเสริมผิวพาราแอสฟัลต์ติก บ้านหนองไชยวาน หมู่ที่ ๑ ราคากำหนด ดังนี้

โครงการเสริมผิวพาราแอสฟัลต์ติก บ้านหนองไชยวาน หมู่ที่ ๑ เพื่อเสริมผิวทางพาราแอสฟัลต์ติกบนถนนคสล. จากแยกถนนายประทีน - สวนยางนายสุรศักดิ์ ตำบลบ้านเหล่า อำเภอเพ็ญ จังหวัดอุดรธานี กว้าง ๔ เมตร หนา ๔ เซนติเมตร ยาว ๑๕๐ เมตร ตามแบบ อบต. บ้านเหล่า พร้อมป้ายโครงการ งบประมาณ ๒๔๘,๐๘๕.๕๕ บาท ประมาณราคาเมื่อวันที่ ๒๘ เมษายน ๒๕๖๕ ระยะเวลาดำเนินการ ๖๐ วัน

ดังนั้น เพื่อให้การดำเนินการดังกล่าวเป็นไปตามระเบียบพัสดุและด้วยความเรียบร้อยถูกต้อง จึงขอเสนอให้หน่วยงานคลังดำเนินการตามระเบียบฯ ดังกล่าวต่อไป

จึงเรียนมาเพื่อโปรดพิจารณา

(ลงชื่อ).....ประธานกรรมการ

(นางทิพวิภา ช่วยมาก)

(ลงชื่อ).....กรรมการ

(นางสาวพรรณทิพย์ สมบูรณ์)

(ลงชื่อ).....กรรมการ

(นายอภิรักษ์ อ่อนละมูล)

.../ความเห็น

ความเห็นของรองผู้อำนวยการกองคลัง/หัวหน้าเจ้าหน้าที่พัสดุ

คาทิจองการวม ฟิงงะ ๒ นวม นันลาง ลางน พวอ

(ลงชื่อ).....

(นางศิวพร โพธิ์ศรีดา)

ผู้อำนวยการกองคลัง

ความเห็นของรองปลัดองค์การบริหารส่วนตำบลบ้านเหล่า

(ลงชื่อ).....

(นายธนวัฒน์ เหล่ายา)

รองปลัดองค์การบริหารส่วนตำบลบ้านเหล่า

ความเห็นของปลัดองค์การบริหารส่วนตำบลบ้านเหล่า

การมอง กอวตอ ๒ อัง นิมรอน น

(ลงชื่อ).....

(นายณิชน อุดมศรีภัก)

ปลัดองค์การบริหารส่วนตำบลบ้านเหล่า

อนุมัติ

ไม่อนุมัติ.....

(ลงชื่อ).....

(นายอนุวัฒน์ โสภากิจตร)

นายกองค์การบริหารส่วนตำบลบ้านเหล่า

สรุปราคากลางงานก่อสร้างถนน

ส่วนราชการ องค์การบริหารส่วนตำบลบ้านเหล่า อำเภอเพ็ญ จังหวัดอุดรธานี

ประเภทงาน โครงการเสริมผิวพาราแอสฟัลท์ติก บ้านหนองไขหวาน หมู่ที่ 1

สถานที่ก่อสร้าง จากสามแยกนายนายประทีน - สวนยางนายสุรศักดิ์

เจ้าของโครงการ องค์การบริหารส่วนตำบลบ้านเหล่า อำเภอเพ็ญ จังหวัดอุดรธานี

ประมาณเมื่อ 28 เม.ย. 2565


ลำดับที่	รายการ	รวม ค่าก่อสร้าง (บาท)	หมายเหตุ
1	คิดเป็นราคาค่าก่อสร้าง	248,085.55	Factor F -เงินล่วงหน้าจ่าย 0% -ดอกเบี้ยเงินกู้ 5% -เงินประกันผลงานหัก 0% -ค่าภาษีมูลค่าเพิ่ม 7% -พื้นที่ปกติ
สรุป	รวมค่าก่อสร้างเป็นเงิน	248,085.55	ระยะเวลา 60 วัน
	คิดเป็นเงินประมาณ	248,085.55	
(ตัวอักษร)	สองแสนสี่หมื่นแปดพันแปดสิบบาทห้าสิบบาทห้าสตางค์		

คณะกรรมการกำหนดราคากลาง ตามคำสั่งที่ 190 ลว. 18 เม.ย.2565

ได้ตรวจสอบแล้ว เห็นชอบให้ประมาณราคานี้เป็นราคากลาง

(ลงชื่อ)  ประธานกรรมการ


(นางทิพวิภา ช่วยมาก)

(ลงชื่อ)  กรรมการ


(นางสาวพรรณทิพย์ สมบูรณ์)

(ลงชื่อ)  กรรมการ


(นายอภิรักษ์ ช่อนละมุข)

(ลงชื่อ)  รองปลัด อบต.บ้านเหล่า /ผู้ตรวจสอบ

(นายธนวัฒน์ เหล่ายา)

(ลงชื่อ)  ปลัด อบต.บ้านเหล่า/เห็นชอบ

(นายณิชนน อุดมศรีภัก)

(ลงชื่อ)  นายก อบต.บ้านเหล่า /ผู้อนุมัติ

(นายธนวัฒน์ ไสภกิจตร)

แบบฟอร์มรายงานราคากลางงานทาง

ประเภทงาน โครงการเสริมผิวพาราแอสฟัลต์ติก บ้านหนองไขว่หวาน หมู่ที่ 1

ปริมาณงาน เสริมผิวพาราแอสฟัลต์ติกบนถนนลาด. กว้าง 4 เมตร หนา 4 เซนติเมตร ยาว 150 เมตร

ตามแบบอบต.บ้านเหล่า พร้อมป้ายโครงการ

สถานที่ก่อสร้าง จากสามแยกกานามายประทีน - สวนยางนายสุรศักดิ์

เจ้าของโครงการ องค์การบริหารส่วนตำบลบ้านเหล่า อำเภอเพ็ญ จังหวัดอุดรธานี

ประมาณเมื่อ ๒๕ ๒๕.๕๑. ๒๕๖๕


ลำดับที่	รายการงานก่อสร้าง	หน่วย	จำนวน	ราคาต่อหน่วย	ราคารวม	FN	ราคาต่อหน่วยx FN	ราคาต่อตาราง
1	งานปรับปรุงโครงสร้าง							
1.1	งานกรูซทางถางป่า	ตร.ม.	-	-	-	-	-	-
1.2	งานรื้อผิวถนนคอนกรีตเดิม	ตร.ม.	-	-	-	-	-	-
1.2	งานปะซ่อมผิวทางเดิม	ตร.ม.	-	-	-	-	-	-
2	งานผิวทางและผิวไหล่ทาง							
1.1	งานแบคเทคโกล์ท(Back Coat)	ตร.ม.	600.00	15.49	9,294.00	1.3607	21.08	12,646.35
1.2	งานผิวทางพาราแอสฟัลต์คอนกรีต	ตร.ม.	600.00	288.38	173,028.00	1.3607	392.40	235,439.20
	หนา 4 ซม.							
3	งานวางท่อระบายน้ำ							
3.1	วางท่อระบายน้ำ คสล.มอก.ซึม 3 ขนาด 0.40 ม	ม.	-	-	-	-	-	-
3.2	งานรื้อถนนคอนกรีตพร้อมเทพาใหม่	ตร.ม.	-	-	-	-	-	-
3.3	งานลงหินอุกกรัง	กบ.ม.	-	-	-	-	-	-
รวมราคาทั้งรายการ								248,085.55

คณะกรรมการกำหนดราคากลาง ตามคำสั่งที่ 190 คว. 18 เม.ย.2565

ได้ตรวจสอบแล้ว เห็นชอบให้ประมาณราคานี้เป็นราคากลาง

(ลงชื่อ)  ประธานกรรมการ

(นางทิพวิภา ช่างมาก)

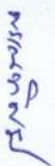(ลงชื่อ)  กรรมการ

(นางสาวพรรณทิพย์ สมบูรณ์)

(ลงชื่อ)  กรรมการ

(นายอนันต์ อ่อนละมั่ง)

(ลงชื่อ)  รองปลัด อบต.บ้านเหล่า /ผู้ตรวจสอบ

(นายธนวัฒน์ เหล่ายา)

(ลงชื่อ)  ปลัด อบต.บ้านเหล่า/เห็นชอบ


(นายณิชนพณ อุดมศรีภัก)

(ลงชื่อ)  นายก อบต.บ้านเหล่า /ผู้อนุมัติ

(นายอนันต์ ใสภาคิตร)

# ทิศเหนือ

วัดป่าภูกระแต

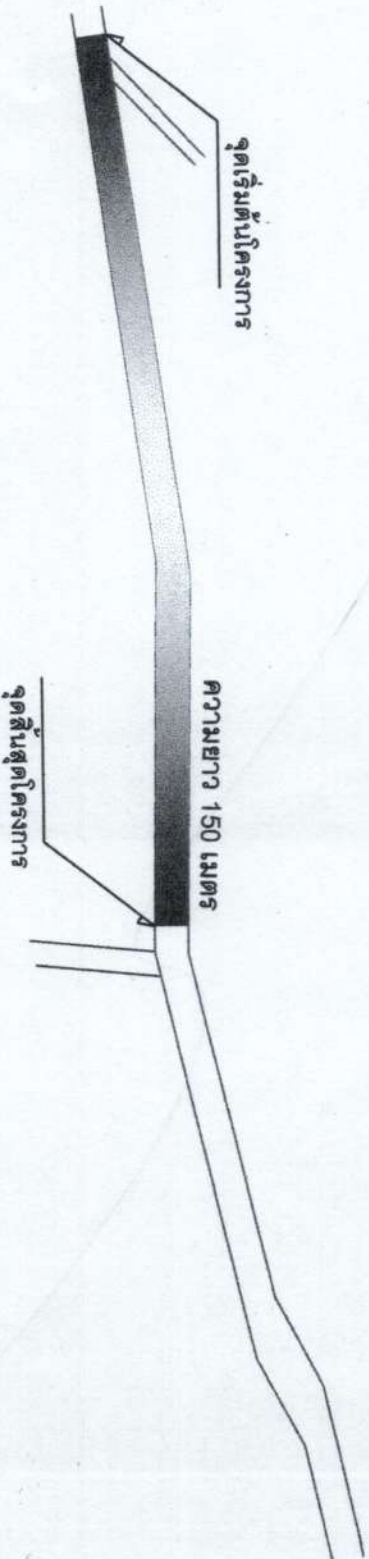

เสริมผิวพาราแอลฟัลท์กับถนนคสล. กว้าง 4 เมตร หนา 4 เซนติเมตร  
ยาว 150 เมตร ตามแบบอบต.บ้านเหล่า พร้อมป้ายโครงการ

มาตรฐานส่วน

Not To Scale

ผังบริเวณ, แผนที่

องค์การบริหารส่วนตำบลบ้านเหล่า  
พ.บ้านเหล่า ๑๓๓๙ ๕ ตุลาคม ๒๕๖๑

โครงการ  
เสริมผิวพาราแอลฟัลท์กับถนนคสล.  
บ้านหนองไฮบ้าน หมู่ที่ 1

สถานที่ก่อสร้าง  
จากตามแผนงานขอปรึกษา-  
สำรวจนายชุตวัสส์

เขียนแบบ

(นายพททธร ฐิติบุญศิริวรรณ)  
ผู้รับผิดชอบงานออกแบบบ้านเหล่า

สำรวจ/ออกแบบ  
  
(นายอภิสิทธิ์ อึ้งละออง)  
นางช่างโยธา อบต.บ้านเหล่า

ตรวจ  
  
(นายสุริยา ใจรัมย์)  
ผู้เฝ้าตรวจช่างโยธา, บ้านเหล่า


เห็นชอบ  
  
(นายพรทัศน์ เหล่าชา)  
รองปลัดองค์การบริหารส่วนตำบลบ้านเหล่า  
ปฏิบัติงานราชการแบบเปิดเผย.บ้านเหล่า

อนุมัติ  
  
(นายฉัตรน กุศลศรี)  
ปลัดองค์การบริหารส่วนตำบลบ้านเหล่า  
ปฏิบัติงานที่นขกค.บ.ด.บ้านเหล่า

วันที่  
วันที่

แก้ไขครั้งที่  
แบบเดิมที่

# ทิศเหนือ

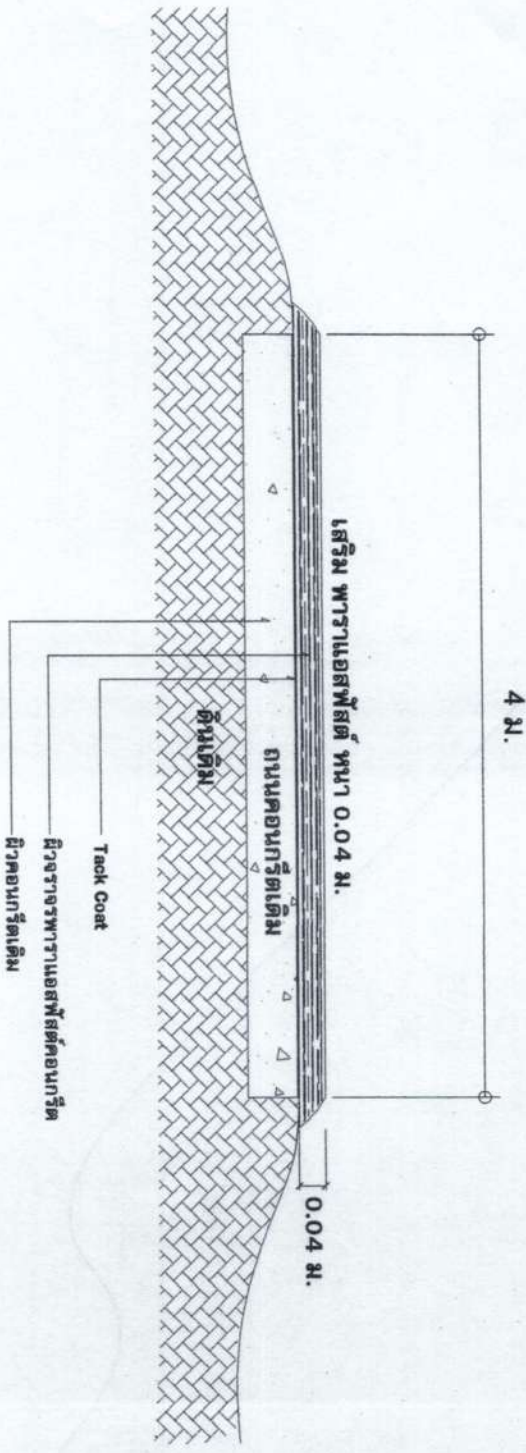

รูปตัดเสริมพาราแอสฟัลต์  
มาตราส่วน 1:100

องค์การบริวารส่วนตำบลบ้านท่า  
จ.บ้านท่า ๕๓๓๓ ๕๓๓๓๓ ๕๓๓๓๓

โครงการ

เสริมผิวพาราแอสฟัลต์ถนน  
บ้านท่าเมืองไชยวาน หมู่ที่ ๑

สถานที่ก่อสร้าง  
จากตามถนนอำเภอปะเก็น-  
ตัวบ้านท่าเมืองไชยวาน

เขียนแบบ

(นายพงศธร ชัยภูมิธรรม)

สำรวจ/ออกแบบ

(นายอภิสิทธิ์ อิ่มเอิบ)

ตรวจ

(นายสุวิทย์ ใจรุ่ง)

เห็นชอบ

(นายสมิทธิ์ เมธียา)

รองปลัดองค์การบริหารส่วนตำบลบ้านท่า  
ปฏิบัติราชการแทนปลัด อบต. บ้านท่า

อนุมัติ

(นายสมิทธิ์ เมธียา)

ปลัดองค์การบริหารส่วนตำบลบ้านท่า  
ปฏิบัติราชการแทน อบต. บ้านท่า

วันที่ เดือน ปี

แผ่นที่

แก้ไขครั้งที่

แบบอยู่ที่