



ประกาศองค์การบริหารส่วนตำบลบ้านเหล่า
เรื่อง ข้อมูลรายละเอียดค่าใช้จ่ายเกี่ยวกับการจัดซื้อจัดจ้าง ราคาากลาง
และการคำนวณราคาากลาง
ตำบลบ้านเหล่า อำเภอเพ็ญ จังหวัดอุดรธานี

.....

ตามที่ สำนักงาน ป.ป.ช. ให้หน่วยงานของรัฐเปิดเผยข้อมูลรายละเอียดค่าใช้จ่ายเกี่ยวกับการจัดซื้อจัดจ้าง ราคาากลางและการคำนวณราคาากลางตามแบบตารางวงเงินงบประมาณที่ได้รับจัดสรรและรายละเอียดค่าใช้จ่ายเกี่ยวกับการจัดซื้อจัดจ้าง เพื่อให้หน่วยงานของรัฐเป็นไปในแนวทางเดียวกัน นั้น

บัดนี้ องค์การบริหารส่วนตำบลบ้านเหล่า ได้จัดทำข้อมูลรายละเอียดค่าใช้จ่ายเกี่ยวกับการจัดซื้อจัดจ้าง ราคาากลางและการคำนวณราคาากลาง โครงการก่อสร้างประปาบาดาลขนาดเล็กพร้อมขยายท่อเมน บ้านนาพระ หมู่ที่ ๔ เรียบร้อยแล้วตามรายละเอียดแนบท้ายประกาศฉบับนี้

ประกาศ ณ วันที่ ๒๑ เดือน กรกฎาคม พ.ศ. ๒๕๖๕

(ลงชื่อ).....

(นายอนุวัฒน์ โสภกิจตร)

นายกองค์การบริหารส่วนตำบลบ้านเหล่า

ตารางแสดงวงเงินงบประมาณที่ได้รับจัดสรรและราคากลางในงานจ้างก่อสร้าง

๑. ชื่อโครงการ

- โครงการก่อสร้างประปาบาดาลขนาดเล็กพร้อมขยายท่อเมน บ้านนาพระ หมู่ที่ ๔

๒ หน่วยงานเจ้าของโครงการ กองช่าง องค์การบริหารส่วนตำบลบ้านเหล่า

๓. วงเงินงบประมาณที่ได้รับจัดสรร

- ๔๙๔,๐๐๐.-บาท (สี่แสนเก้าหมื่นสี่พันบาทถ้วน)

๔. ลักษณะงานพอสังเขป

เพื่อจ่ายเป็นค่าก่อสร้างหอดึงสูงขนาด ๑๐ ลบ.ม.(ถังไฟเบอร์กลาส ๔ ลูก) และขยายท่อเมนประปา ๓ นิ้ว จำนวน ๑๑๔ ท่อน ขยายท่อเมนประปา ๒ นิ้ว จำนวน ๑๒๔ ท่อน ตามแบบ อบต.บ้านเหล่า พร้อมป้ายโครงการ จำนวน ๑ ป้าย

๕. ราคากลางคำนวณ ณ วันที่

- วันที่ ๒๑ กรกฎาคม ๒๕๖๕

- เป็นเงิน ๔๙๓,๑๙๐.๐๘- บาท (สี่แสนเก้าหมื่นสามพันหนึ่งร้อยเก้าสิบบาทแปดสตางค์)

๖. บัญชีประมาณราคากลาง

๖.๑ แบบสรุปราคากลางงานก่อสร้าง

๖.๒ แบบใบประมาณการ

๗. รายชื่อคณะกรรมการกำหนดราคากลาง

๗.๑ นางทิพวิภา ช่วยมาก	ประธานกรรมการ
๗.๒ นางสาวฝน อินกำ	กรรมการ
๗.๓ นายอภิรักษ์ อ่อนละมูล	กรรมการ



บันทึกข้อความ

ส่วนราชการ กองช่าง องค์การบริหารส่วนตำบลบ้านเหล่า อำเภอกู่แก้ว จังหวัดอุดรธานี

ที่ อด ๘๓๔๐๓ / ๖๕๒

วันที่ ๒๑ กรกฎาคม ๒๕๖๕

เรื่อง รายงานผลการกำหนดราคากลางโครงการก่อสร้างระบบประปาบาดาลขนาดเล็กพร้อมขยายท่อเมน บ้านนาพระ หมู่ที่ ๔

เรียน นายกองค์การบริหารส่วนตำบลบ้านเหล่า

ตามที่ องค์การบริหารส่วนตำบลบ้านเหล่า มีคำสั่งที่ ๒๓๒/๒๕๖๕ ลงวันที่ ๒ พฤษภาคม ๒๕๖๕ เรื่องแต่งตั้งคณะกรรมการกำหนดราคากลางโดยพิจารณาโครงการก่อสร้างระบบประปาบาดาลขนาดเล็กพร้อมขยายท่อเมน บ้านนาพระ หมู่ที่ ๔ เพื่อก่อสร้างสร้างท่อถึงสูง บ้านนาพระ หมู่ที่ ๔ ตำบลบ้านเหล่า อำเภอกู่แก้ว จังหวัดอุดรธานี ขนาด ๑๐ ลูกบาศก์เมตร (ถังไฟเบอร์กลาส ๔ ลูก) และขยายท่อเมนประปา ๓ นิ้ว จำนวน ๑๑๔ ท่อน ขยายท่อเมนประปา ๒ นิ้ว จำนวน ๑๒๔ ท่อน ตามแบบ อบต. บ้านเหล่า พร้อมป้ายโครงการ งบประมาณ ๔๙๔,๐๐๐ บาท ระยะเวลาดำเนินการ ๖๐ วัน ประมาณราคาเมื่อวันที่ ๑๙ กรกฎาคม ๒๕๖๔

คณะกรรมการกำหนดราคากลาง ได้ทำการพิจารณาและเห็นชอบกำหนดเป็นราคากลางเพื่อดำเนินการจัดซื้อจัดจ้าง ตามรายละเอียดงบประมาณที่แนบมาพร้อมโครงการก่อสร้างระบบประปาบาดาลขนาดเล็กพร้อมขยายท่อเมน บ้านนาพระ หมู่ที่ ๔ ราคาที่กำหนด ดังนี้

โครงการก่อสร้างระบบประปาบาดาลขนาดเล็กพร้อมขยายท่อเมน บ้านนาพระ หมู่ที่ ๔ เพื่อก่อสร้างสร้างท่อถึงสูง บ้านนาพระ หมู่ที่ ๔ ตำบลบ้านเหล่า อำเภอกู่แก้ว จังหวัดอุดรธานี อุดรธานี ขนาด ๑๐ ลูกบาศก์เมตร (ถังไฟเบอร์กลาส ๔ ลูก) และขยายท่อเมนประปา ๓ นิ้ว จำนวน ๑๑๔ ท่อน ขยายท่อเมนประปา ๒ นิ้ว จำนวน ๑๒๔ ท่อน ตามแบบ อบต. บ้านเหล่า พร้อมป้ายโครงการ งบประมาณ ๔๙๓,๑๙๐.๐๘ บาท ประมาณราคาเมื่อวันที่ ๑๘ กรกฎาคม ๒๕๖๕ ระยะเวลาดำเนินการ ๖๐ วัน

ดังนั้น เพื่อให้การดำเนินการดังกล่าวเป็นไปตามระเบียบพัสดุและด้วยความเรียบร้อยถูกต้อง จึงขอเสนอให้หน่วยงานคลังดำเนินการตามระเบียบฯ ดังกล่าวต่อไป

จึงเรียนมาเพื่อโปรดพิจารณา

(ลงชื่อ).....ประธานกรรมการ
(นางทิพวิภา ช่วยมาก)

(ลงชื่อ).....กรรมการ
(นางสายฝน อินคำ)

(ลงชื่อ).....กรรมการ
(นายอนันต์ อ่อนละมูล)

.../ความเห็น

ผู้อำนวยการกองคลัง

รองปลัดองค์การบริหารส่วนตำบลบ้านเหล่า

ปลัดองค์การบริหารส่วนตำบลบ้านเหล่า

☐ ไม่อนุมัติ

นายกองค์การบริหารส่วนตำบลบ้านเหล่า

สรุปผลราคากลางค่าก่อสร้าง

ส่วนราชการ องค์การบริหารส่วนตำบลบ้านเหล่า อำเภอมะนัง จังหวัดอุดรธานี

ประเภทงาน โครงการก่อสร้างระบบประปาบาดาลขนาดเล็กพร้อมขยายท่อเมน บ้านนาพระ หมู่ที่ 4

สถานที่ก่อสร้าง บ้านนาพระ หมู่ที่ 4

เจ้าของโครงการ องค์การบริหารส่วนตำบลบ้านเหล่า

ประมาณการตามแบบอบต.บ้านเหล่า ปร.4 จำนวน 3 แผ่น เมื่อวันที่

ลำดับที่	รายการ	รวม ค่างานต้นทุน (บาท)	Factor F	รวม ค่าก่อสร้าง (บาท)	หมายเหตุ
1	งานอาคาร	239,899.131	1.3056	313,212.305	Factor F
2	งานครุภัณฑ์	179,977.78		179,977.78	-ดอกเบี้ยเงินกู้ 5% -ค่าภาษีมูลค่าเพิ่ม 7%
สรุป		รวมค่าก่อสร้างเป็นเงิน		493,190.085	
		คิดเป็นเงินประมาณ		493,190.08	
(ตัวอักษร)		สี่แสนเก้าหมื่นสามพันหนึ่งร้อยเก้าสิบบาทแปดสตางค์			

คณะกรรมการกำหนดราคากลาง ตามคำสั่งที่ 232/2565 ลว. 2 พ.ค. 2565


ได้ตรวจสอบแล้ว เห็นชอบให้ประมาณราคานี้เป็นราคากลาง

(ลงชื่อ)  ประธานกรรมการ

(นางทิพวิภา ช่วยมาก)

(ลงชื่อ)  กรรมการ

(นางสายฝน อินทร์)

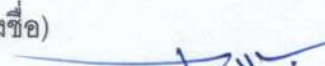(ลงชื่อ)  กรรมการ

(นายอนันต์ ช่อนละมูล)

(ลงชื่อ)  รองปลัด อบต.บ้านเหล่า /ผู้ตรวจสอบ

(นายธนวัฒน์ เหล่ายา)

(ลงชื่อ)  ปลัด อบต.บ้านเหล่า /ผู้เห็นชอบ

(นายณิชนัน อุดมศรีภัก)

(ลงชื่อ)  นายก อบต.บ้านเหล่า /ผู้อนุมัติ

(นายอนันต์ ไสภกิจตร)

ประเภทงาน โครงการก่อสร้างระบบประปาบาดขนาดเล็กพร้อมขยายท่อเมน บ้านนาพระ หมู่ที่ 4

ปริมาณงาน ก่อสร้างสร้างท่อถังสูง ขนาด 10 ลบ.ม.(ถังไฟเบอร์กลาส 4 ลูก)และขยายท่อเมนประปา 3 นิ้ว จำนวน 114 ท่อน

ขยายท่อเมนประปา 2 นิ้ว จำนวน 124 ท่อน ตามแบบ อบต.บ้านเหล่า พร้อมป้ายโครงการ

สถานที่ก่อสร้าง บ้านนาพระ หมู่ที่ 4

เจ้าของโครงการ องค์การบริหารส่วนตำบลบ้านเหล่า

ประมาณเมื่อ

ที่	รายการ	ปริมาณงาน		วัสดุ		ค่าแรง		รวม (บาท)
		หน่วย	จำนวน	บาทต่อ หน่วย	จำนวน (บาท)	บาทต่อ หน่วย	จำนวน (บาท)	
1	งานฐานรากท่อถัง							
	- ขุดดิน-ถมกลับ	ลบ.ม.	19.00	-	-	125.00	2,375.00	2,375.000
	- ทราซหยาบ	ลบ.ม.	1.00	364.49	364.49	91.00	91.00	455.490
	- คอนกรีตหยาบ	ลบ.ม.	1.00	1,705.61	1,705.61	398.00	398.00	2,103.610
	- คอนกรีตสำเร็จรูป	ลบ.ม.	6.00	1,799.07	10,794.42	498.00	2,988.00	13,782.420
	- ไม้แบบหล่อคอนกรีต	ตร.ม.	32.00	-	-	133.00	4,256.00	4,256.000
	- เหล็ก RB 6 mm.	ตัน	0.054	27,757.01	1,498.879	4,100.00	221.400	1,720.279
	- เหล็ก DB 12 mm.	ตัน	0.300	27,675.24	8,302.57	3,300.00	990.00	9,292.572
	- ตะปู	ก.ก.	8.00	46.11	368.88	-	-	368.880
	- ลวดผูกเหล็ก	ก.ก.	3.00	51.40	154.20	-	-	154.200
2	งานโครงสร้างเหล็ก							
	- ท่อเหล็กอบสังกะสี ขนาด 3"	ท่อน	8.00	1,500.00	12,000.00	480.24	3,841.92	15,841.920
	- ท่อเหล็กอบสังกะสี ขนาด 2 1/2"	ท่อน	4.00	1,139.72	4,558.88	390.24	1,560.96	6,119.840
	- ท่อเหล็กอบสังกะสี ขนาด 2 "	ท่อน	27.00	836.45	22,584.15	306.00	8,262.00	30,846.150
	- ท่อเหล็กอบสังกะสี ขนาด 1 1/4 "	ท่อน	32.00	549.07	17,570.24	242.64	7,764.48	25,334.720
	- เหล็กฉาก ขนาด 50x50x6 มม.	ท่อน	3.00	627.10	1,881.30	321.60	964.80	2,846.100

ที่	รายการ	ปริมาณงาน		วัสดุ		ค่าแรง		รวม (บาท)
		หน่วย	จำนวน	บาทต่อ หน่วย	จำนวน (บาท)	บาทต่อ หน่วย	จำนวน (บาท)	
3	งานอุปกรณ์ระบบท่อและอุปกรณ์							
	- ท่อ PVC ขนาด 3" ชั้น 8.5	ท่อน	4.00	252.34	1,009.36	-	-	1,009.36
	- ท่อ PVC ขนาด 2" ชั้น 8.5	ท่อน	8.00	149.53	1,196.24	-	-	1,196.24
	- ท่อ PVC ขนาด 1" ชั้น 8.5	ท่อน	2.00	65.42	130.84	-	-	130.84
	- ข้องอ 90 ท่อ PVC ขนาด 3"	ตัว	1.00	80.00	80.00	-	-	80.00
	- ข้องอ 90 ท่อ PVC ขนาด 2"	ตัว	5.00	18.69	93.45	-	-	93.45
	- ข้องอ 45 ท่อ PVC ขนาด 3"	ตัว	4.00	80.00	320.00	-	-	320.00
	- ข้องอ 45 ท่อ PVC ขนาด 2"	ตัว	8.00	18.69	149.52	-	-	149.52
	- สามทาง ท่อ PVC ขนาด 3"	ตัว	1.00	121.50	121.50	-	-	121.50
	- สามทาง ท่อ PVC ขนาด 2"	ตัว	4.00	20.56	82.24	-	-	82.24
	- เหล็กรัดท่อ PVC ขนาด 3"	ชุด	6.00	22.00	132.00	-	-	132.00
	- เหล็กรัดท่อ PVC ขนาด 2"	ชุด	12.00	14.00	168.00	-	-	168.00
	- ประตุน้ำแบบบอลวาล์ว 3"	ชุด	5.00	250.00	1,250.00	-	-	1,250.00
	- ประตุน้ำแบบบอลวาล์ว 2"	ชุด	1.00	180.00	180.00	-	-	180.00
	- ยีโบลท์ ขนาด 3"	ตัว	1.00	250.00	250.00	-	-	250.00
	- ยูเนียน ขนาด 2"	ตัว	1.00	180.00	180.00	-	-	180.00
	- นิปปเปิ้ล ขนาด 2"	ตัว	2.00	180.00	360.00	-	-	360.00
	- ค่าแรงงาน ค่อท่อประปา	เหมา	1.00	-	-	5,000.00	5,000.00	5,000.00
	- ขยายเขตท่อ PVC ขนาด 2" ชั้น 8.5	ท่อน	124.00	149.53	18,541.72	-	-	18,541.72
	- ขยายเขตท่อ PVC ขนาด 3" ชั้น 8.5	ท่อน	114.00	252.34	28,766.76	-	-	28,766.76
	- ขุดดิน-ถมกลับ	ลบ.ม.	152.00	-	-	99.00	15,048.00	15,048.00
	- น้ำยาประสานท่อ	กระป๋อง	20.00	122.00	2,440.00	-	-	2,440.00
	- จุดเชื่อมต่อเข้ามิเตอร์ครบชุด	จุด	32.00	50.00	1,600.00	-	-	1,600.00

ที่	รายการ	ปริมาณงาน		วัสดุ		ค่าแรง		รวม (บาท)
		หน่วย	จำนวน	บาทต่อ หน่วย	จำนวน (บาท)	บาทต่อ หน่วย	จำนวน (บาท)	
4	งานปูนฉาบ, ตกแต่ง							
	- ฉาบปูนเรียบธรรมดา	ตร.ม.	-	-	-	-	-	-
5	งานทาสี							
	- ทาสีน้ำพลาสติก	ตร.ม.	4.00	40.00	160.00	30.00	120.00	280.00
	- ทาสีน้ำมัน	ตร.ม.	75.00	50.00	3,750.00	38.00	2,850.00	6,600.00
6	งานอื่นๆ							
	- ไม้เนื้อแข็ง	ลบ.ฟ.	24.00	443.93	10,654.32	72.00	1,728.00	12,382.32
	- น็อต ขนาด 1/2" x 3"	ตัว	144.00	10.00	1,440.00	-	-	1,440.00
	- อุปกรณ์ยึดฉาบ	งาน	1.00	1,600.00	1,600.00	-	-	1,600.00
	- บันไดเหล็ก	ชุด	1.00	5,000.00	5,000.00	-	-	5,000.00
	- งานรื้อหอถังเดิมและขนย้าย	ชุด	1.00	-	-	20,000.00	20,000.00	20,000.00
	รวมงานอาคาร							239,899.131
1	งานครุภัณฑ์							
	- ชุดเจาะบ่อบาดาลระบบปิด ขนาด 6" ลึกไม่น้อยกว่า 42.5 เมตร และสามารถใช้งานได้ ปริมาณน้ำไม่น้อยกว่า 5 แกลลอน ต่อ 1 นาที	งาน	1.00	94,977.78	94,977.78	-	-	94,977.78
	- เครื่องสูบน้ำไฟฟ้าแบบจุ่มได้น้ำ ขนาด 1.5 แรงม้า รวมอุปกรณ์ครบชุด	ชุด	1.00	18,000.00	18,000.00	-	-	18,000.00
	- งานติดตั้งกล่องควบคุมระบบไฟฟ้า อุปกรณ์ไฟฟ้า ระดับน้ำแบบอัตโนมัติ	ชุด	1.00	5,000.00	5,000.00	-	-	5,000.00
	- งานติดตั้งไฟฟ้า พร้อมเสาไฟฟ้า แรงต่ำ 1 คั่น	ชุด	1.00	20,000.00	20,000.00	-	-	20,000.00
	- ถังไฟเบอร์กลาส ขนาดจุ 2.5 ลบ.ม.	ใบ	4.00	10,000.00	40,000.00	500.00	2,000.00	42,000.00
	รวมงานครุภัณฑ์							179,977.78

(ลงชื่อ)

(นางทิพวิภา ช้วยมาก)


(ลงชื่อ)

(นางสายฝน อินกำ)

(ลงชื่อ)

(นายอภิรักษ์ อ่อนละมูล)


ทิศเหนือ

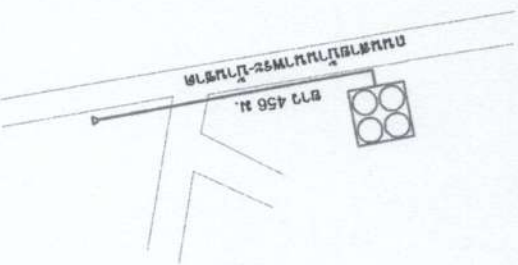

รายละเอียดโครงการ

ก่อสร้างห้องถึงสูง ขนาด 10 ลบ.ม.(ถึงไฟเบอร์กลาส 4 ลูก)และขยายท่อเมนประปา ขนาด 3 นิ้ว จำนวน 114 ท่อน ขยายท่อเมนประปา 2 นิ้ว จำนวน 124 ท่อน ตามแบบอปต. บ้านเหล่า พร้อมป้ายโครงการ

สัญลักษณ์

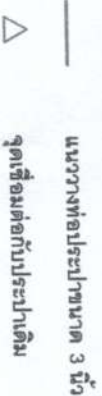


หมายเหตุ- การขุดวางท่อประปา สามารถปรับได้ตามความเหมาะสม ทั้งหมดอยู่ในดุลพินิจของผู้ว่าจ้างและผู้ควบคุมงานก่อสร้าง โดยระบบทางกรวางท่อ ให้ถือการนับจำนวนท่อประปาเป็นเกณฑ์การนับ

ผู้บริเวณ,แผนพื้นที่,


Not To Scale

องค์การบริหารส่วนตำบลบ้านเหล่า จ.ยโสธร ๑.๓๕๖ จ.อุบลราชธานี ๔11๑๑	
โครงการ ก่อสร้างระบบประปาเทศบาลตำบลบ้านเหล่า ขยายท่อเมน	
สถานที่ก่อสร้าง บ้านเหล่า หมู่ที่ 4 ต.บ้านเหล่า อ.ยโสธร จ.อุบลราชธานี	
เขียนแบบ (นายพชรพร ชัยชนะศิริวรรณ) ผู้รับผิดชอบช่างโยธา อบต.บ้านเหล่า	
สำรวจ/ออกแบบ (นายอภิรักษ์ อ่องเมะบุษ) นายช่างโยธา อบต.บ้านเหล่า	
ตรวจสอบ (นายสุวิธยา โค้วหุ่น)	
ผู้รับมอบหมายการก่อสร้าง อบต.บ้านเหล่า	
ความเห็นชอบ (นายสมชาย วัฒนศิริ) รองปลัดองค์การบริหารส่วนตำบลบ้านเหล่า ปฏิบัติราชการแทนปลัด อบต.บ้านเหล่า	
อนุมัติ ๒๕๕	
(นายสมชาย วัฒนศิริ) ปลัดองค์การบริหารส่วนตำบลบ้านเหล่า ปฏิบัติหน้าที่นายก อบ.ค.บ้านเหล่า	
วันที่ เดือน ปี	แต่พื้นที่
แก้ไขครั้งที่	
แบบเลขที่	

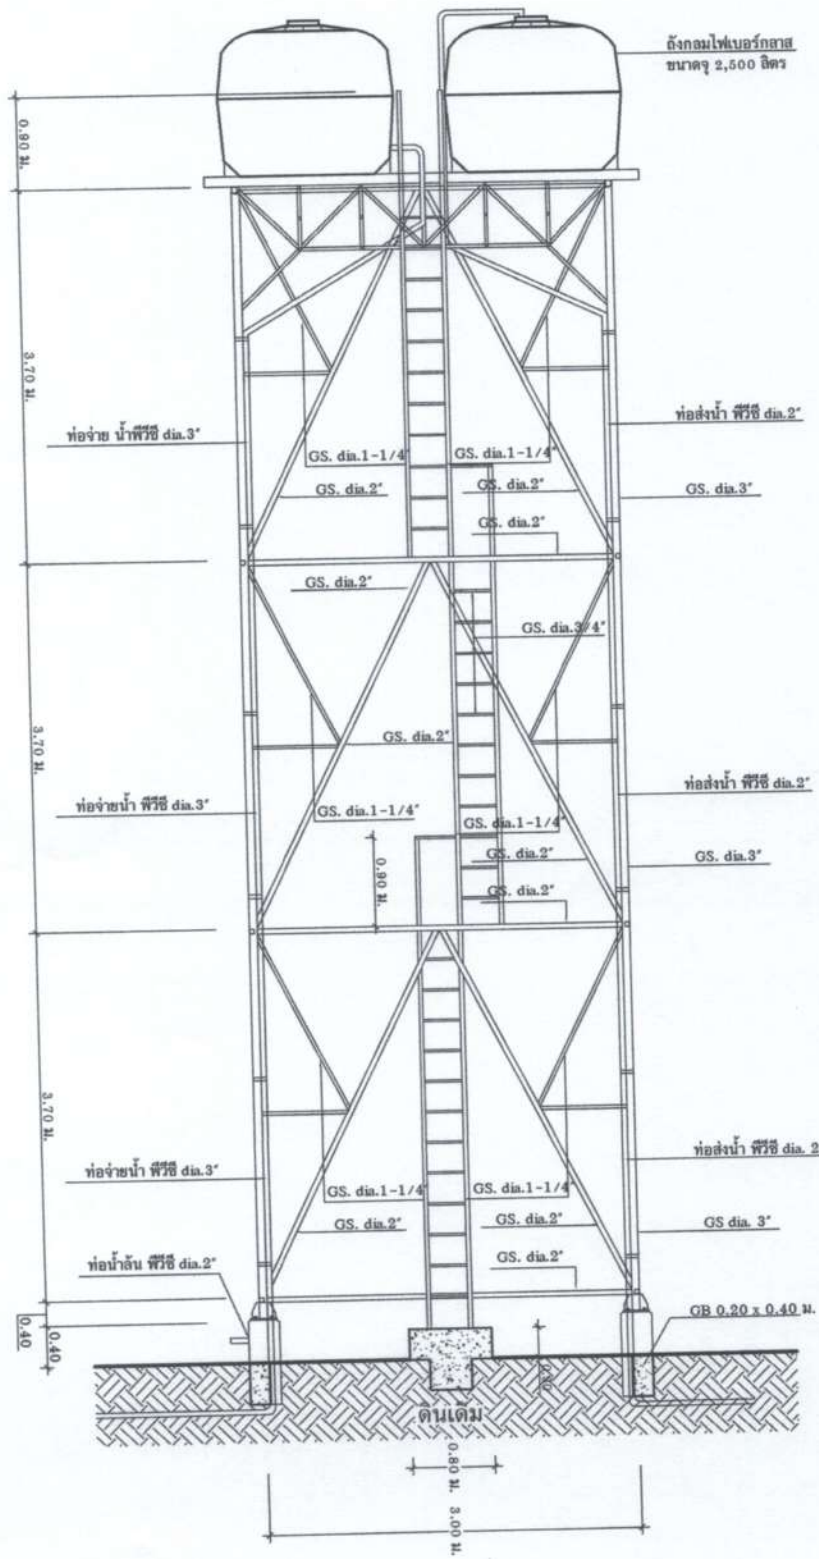


รูปตัดขยายท่อถังโครงเหล็ก
ขนาดฐาน 1 : 50


องค์การบริหารส่วนตำบลบ้านเหล่า ต.บ้านเหล่า อ.เชียง จ.สุราษฎร์ธานี 81100	
โครงการ ก่อสร้างระบบประปาเทศบาลตำบลบ้านเหล่า ขอความเห็น	
สถานที่ก่อสร้าง บ้านพระ หมู่ที่ 4 ต.บ้านเหล่า อ.เชียง จ.สุราษฎร์ธานี	
เขียนแบบ (นายพชร อัญนศิริวรรณ) ผู้จัดทำร่างแปลนอาคาร	
ตรวจสอบ/เขียนแบบ (นายอภิรักษ์ อ่อนละมูล) นายอภิรักษ์ อ่อนละมูล	
ตรวจ (นายสุวิทย์ โคขุนทด) ผู้อำนวยการกองช่าง อบต.บ้านเหล่า	
เห็นชอบ (นายชัชวาลย์ ห่อชัย) รองปลัดองค์การบริหารส่วนตำบลบ้านเหล่า ปฏิบัติราชการแทนปลัด อบต.บ้านเหล่า	
อนุมัติ 24/5	
วัน เดือน ปี	แผนที่
แก้ไขครั้งที่	
แบบเลขที่	

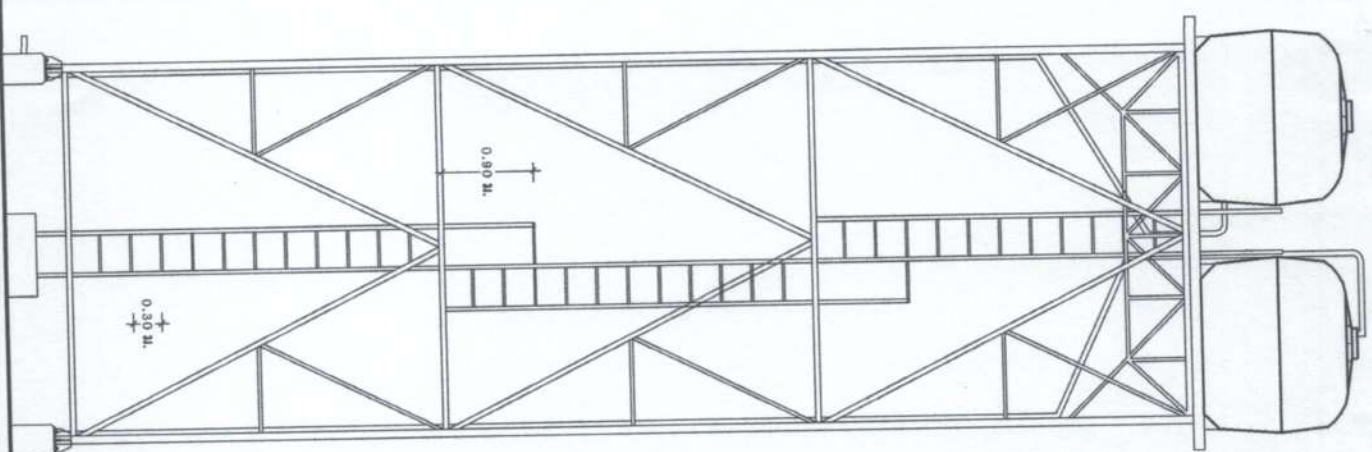

รูปด้าน
ขนาดเส้น 1 : 50



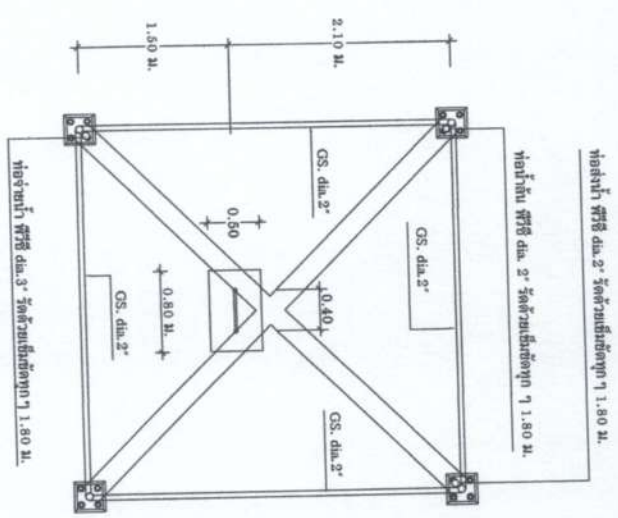


แปลนชั้นที่ 1
ขนาดเส้น 1 : 50


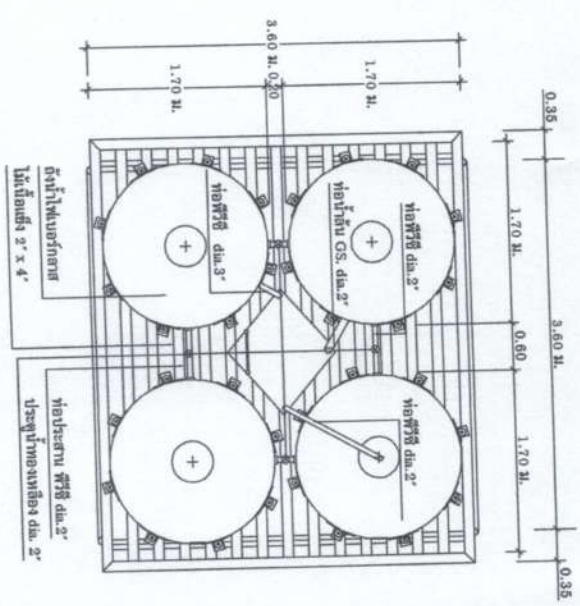


แปลนชั้นที่ 4 รับถังน้ำ
ขนาดเส้น 1 : 50

องค์การบริหารส่วนตำบลบ้านเหล่า อ.บ้านเหล่า อ.เมืงฯ จ.อุดรธานี 41150	
โครงการ ก่อสร้างระบบประปาเทศบาลตำบลบ้านเหล่า ขอบเขตงาน	
สถานที่ก่อสร้าง บ้านเหล่า หมู่ที่ 4 อ.บ้านเหล่า อ.เมืงฯ จ.อุดรธานี	
เขียนแบบ (นายพจนตรก ชัยบุญธรรม) ผู้จัดทำแบบร่างสถาปัตย์	
ตรวจสอบ/เขียนแบบ (นายอภิรักษ์ อ่อนละออง) นายช่างโยธา อบต.บ้านเหล่า	
ควบคุม (นายอภิรักษ์ อ่อนละออง) ผู้อำนวยการกองช่าง อบต.บ้านเหล่า	
เห็นชอบ (นายพจนตรก ชัยบุญธรรม) รองปลัดองค์การบริหารส่วนตำบลบ้านเหล่า ปฏิบัติหน้าที่นายก อบต.บ้านเหล่า	
อนุมัติ (นายพจนตรก ชัยบุญธรรม) ปลัดองค์การบริหารส่วนตำบลบ้านเหล่า ปฏิบัติหน้าที่นายก อบต.บ้านเหล่า	
วัน เดือน ปี	แผนที่
แก้ไขครั้งที่ แบบเดิมที่	

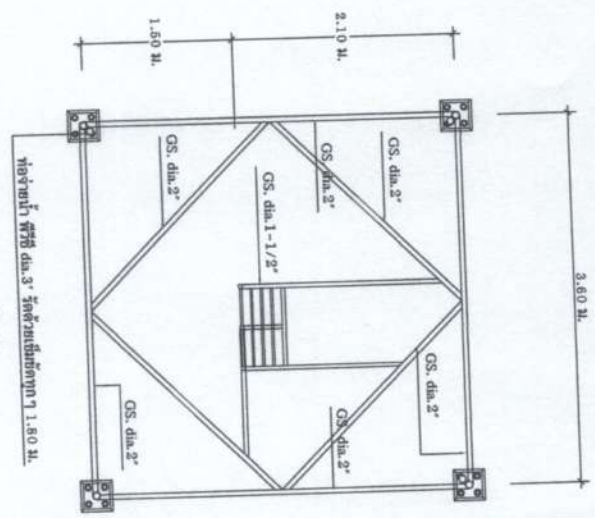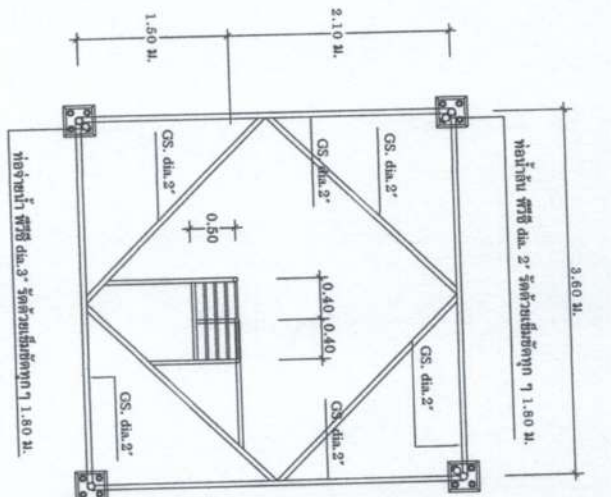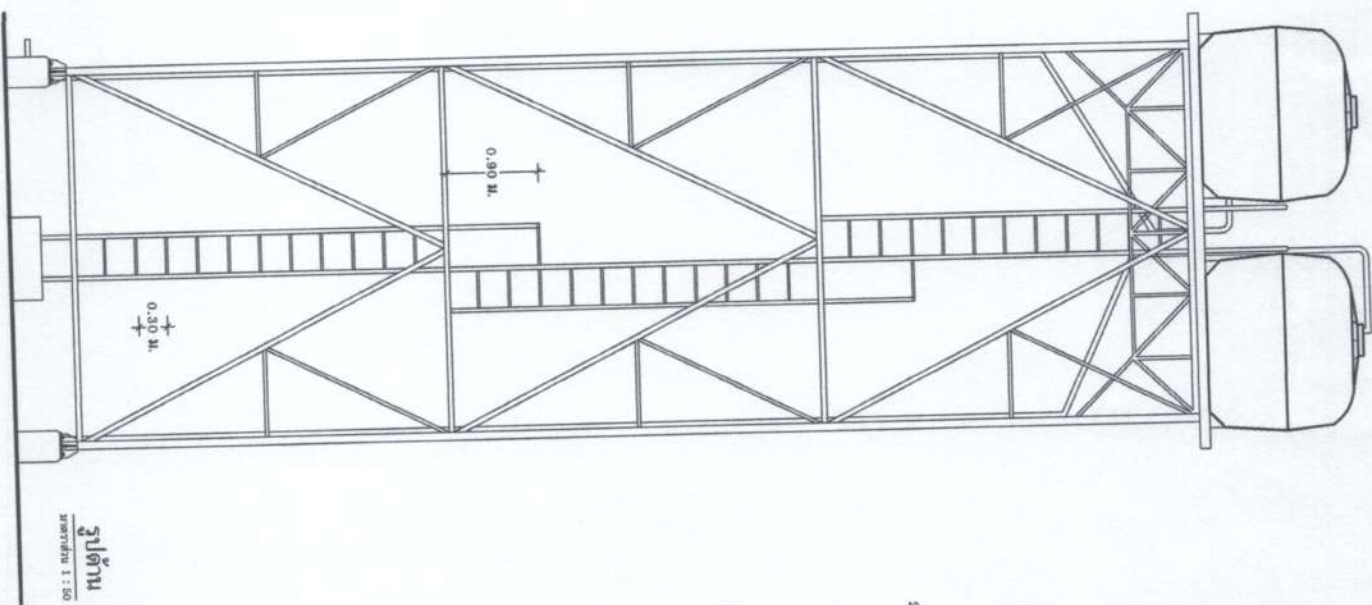

องค์การบริหารส่วนตำบลบ้านเหล่า ต.บ้านเหล่า อ.เชียง จ.อุตรดิตถ์ 61150	
โครงการ ก่อสร้างระบบประปาเทศบาลตำบลบ้านเหล่า	
สถานที่ก่อสร้าง บ้านเหล่า หมู่ที่ 4 ต.บ้านเหล่า อ.เชียง จ.อุตรดิตถ์	
เขียนแบบ (นายพงศธร ชัยชุมพวงวรณีย์) ผู้ควบคุมก่อสร้าง ขณะเขียนแบบ	
สำรวจ/ออกแบบ	
ตรวจ (นายอภิรักษ์ อ่อนละพูน) นางรุ่งนิลา ออณ.บ้านเหล่า	
เห็นชอบ (นายสุชาติ ใจนิมิต)	ผู้ควบคุมการก่อสร้าง ขณะเขียนแบบ
อนุมัติ (นายชินพน จุลสวัสดิ์) ปลัดองค์การบริหารส่วนตำบลบ้านเหล่า ปฏิบัติหน้าที่แทนนายก.บ้านเหล่า	
วัน เดือน ปี	แผนที่
แก้ไขครั้งที่	
แบบเลขที่	

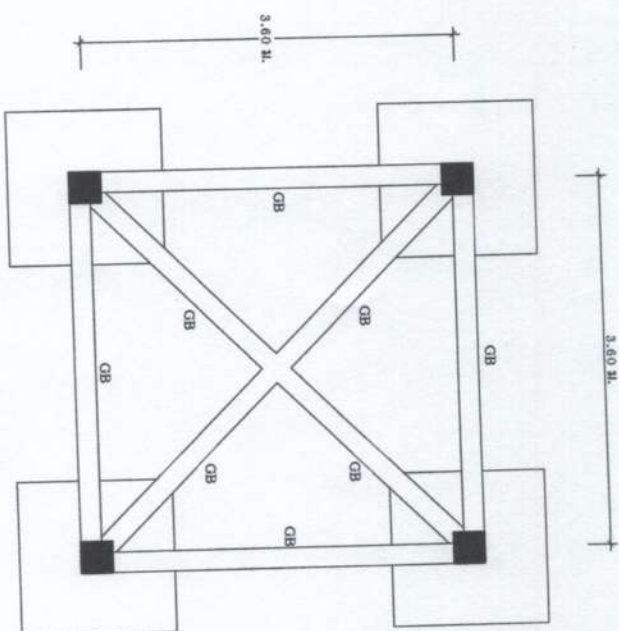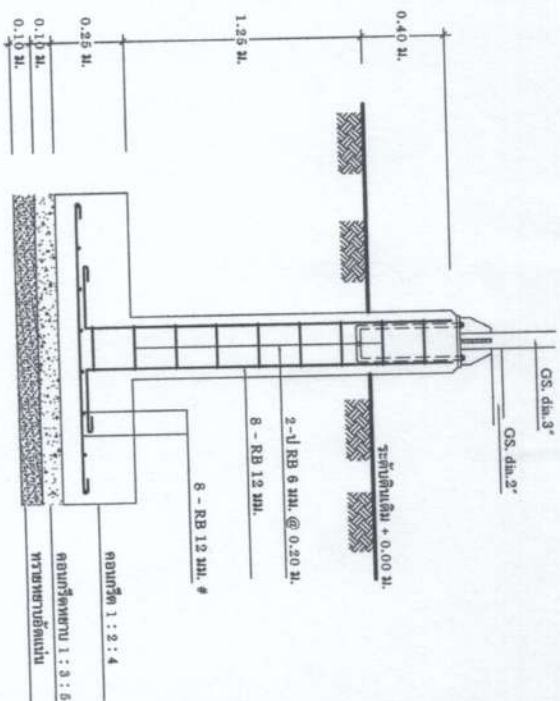

แปลนฐานราก คานคอดิน




มาตราส่วน

1 : 50

แปลนขยายฐานราก

มาตราส่วน


1 : 25

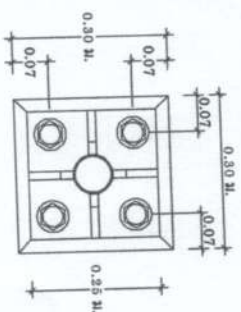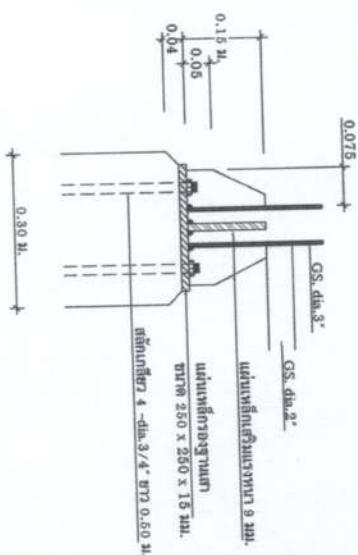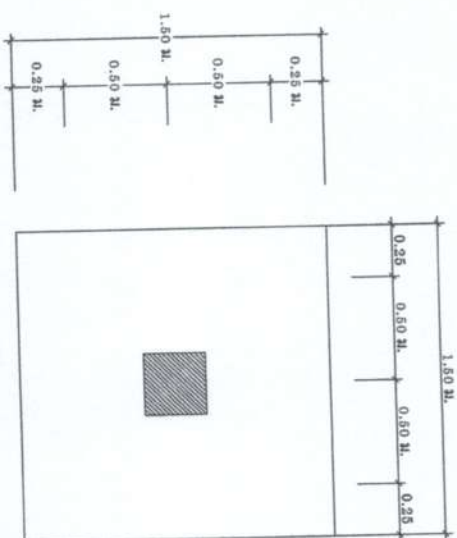

ขยายการต่อท่อเหล็กกับเสา ค.ส.ล.

มาตราส่วน


1 : 10

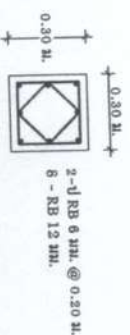

ขยายเสา

มาตราส่วน

1 : 50

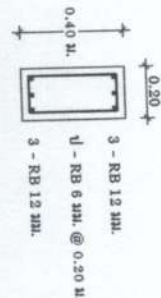

ขยายคาน GB

มาตราส่วน

1 : 50

องค์การบริหารส่วนตำบลบ้านเหล่า	
ณ.บ้านเหล่า อ.เมือง จ.อุตรดิตถ์ 41150	
โครงการ	
ก่อสร้างระบบประปาเทศบาลตำบลบ้านเหล่า	
ขยายท่อเมน	
สถานที่ก่อสร้าง	
บ้านเหล่า หมู่ที่ 4	
ณ.บ้านเหล่า อ.เมือง จ.อุตรดิตถ์	
เขียนแบบ	
(นายพงษ์ธร รัตนทิพย์)	
ผู้ตรวจแบบ	
ผู้ตรวจแบบ	
ตรวจสอบ	
(นายสุวิทย์ ใจบุญ)	
ผู้ตรวจแบบ	
เห็นชอบ	
(นายพงษ์ธร รัตนทิพย์)	
รองปลัดองค์การบริหารส่วนตำบลบ้านเหล่า	
ปฏิบัติราชการแทนปลัด อบต.บ้านเหล่า	
อนุมัติ	
(นายพงษ์ธร รัตนทิพย์)	
ปลัดองค์การบริหารส่วนตำบลบ้านเหล่า	
ปฏิบัติราชการแทนนายก อบต.บ้านเหล่า	
วัน เดือน ปี	แผนที่
แก้ไขครั้งที่	
แบบฉบับที่	

