



ประกาศองค์การบริหารส่วนตำบลบ้านเหล่า  
เรื่อง ข้อมูลรายละเอียดค่าใช้จ่ายเกี่ยวกับการจัดซื้อจัดจ้าง ราคาากลาง  
และการคำนวณราคาากลาง  
ตำบลบ้านเหล่า อำเภอเพ็ญ จังหวัดอุดรธานี

.....

ตามที่ สำนักงาน ป.ป.ช. ให้หน่วยงานของรัฐเปิดเผยข้อมูลรายละเอียดค่าใช้จ่ายเกี่ยวกับการจัดซื้อจัดจ้าง ราคาากลางและการคำนวณราคาากลางตามแบบตารางวงเงินงบประมาณที่ได้รับจัดสรรและรายละเอียดค่าใช้จ่ายเกี่ยวกับการจัดซื้อจัดจ้าง เพื่อให้หน่วยงานของรัฐเป็นไปในแนวทางเดียวกัน นั้น

บัดนี้ องค์การบริหารส่วนตำบลบ้านเหล่า ได้จัดทำข้อมูลรายละเอียดค่าใช้จ่ายเกี่ยวกับการจัดซื้อจัดจ้าง ราคาากลางและการคำนวณราคาากลาง โครงการซ่อมแซมไหล่ทางถนนสายบ้านหนองไชยวาน หมู่ที่ ๑ - วัดป่าภูกระแต เรียบร้อยแล้วตามรายละเอียดแนบท้ายประกาศฉบับนี้

ประกาศ ณ วันที่ ๓๑ เดือน สิงหาคม พ.ศ. ๒๕๖๕

(ลงชื่อ).....

(นายอนุวัฒน์ โสภากิจิตร)

นายกองค์การบริหารส่วนตำบลบ้านเหล่า

ตารางแสดงวงเงินงบประมาณที่ได้รับจัดสรรและราคากลางในงานจ้างก่อสร้าง

๑. ชื่อโครงการ

- โครงการซ่อมแซมไหล่ทางถนนสายบ้านหนองไขว่หวาน หมู่ที่ ๑ - วัดป่าภูกระแต

๒. หน่วยงานเจ้าของโครงการ กองช่าง องค์การบริหารส่วนตำบลบ้านเหล่า

๓. วงเงินงบประมาณที่ได้รับจัดสรร

- ๒๐๐,๐๐๐.-บาท (สองแสนบาทถ้วน)

๔. ลักษณะงานพอสังเขป

เพื่อลงหินลูกรังถมไหล่ทาง กว้าง ๔ เมตร ยาว ๕๐ เมตร ปริมาณพื้นที่ไม่น้อยกว่า ๒๐๐ ตร.ม. ลึกเฉลี่ย ๓ เมตร ลงหินลูกรังปริมาตรไม่น้อยกว่า ๑,๒๐๐ ลบ.ม. เทผิวจราจรคอนกรีตเสริมเหล็กหนา ๐.๑๕ เมตร พื้นที่ไม่น้อยกว่า ๒ ตร.ม. เทไหล่ทางคอนกรีตเสริมเหล็กหนา ๐.๑๐ เมตร พื้นที่ไม่น้อยกว่า ๑๗๕ ตร.ม. ตามแบบ อบต.บ้านเหล่า พร้อมป้ายโครงการ จำนวน ๑ ป้าย

๕. ราคากลางคำนวณ ณ วันที่

- วันที่ ๓๑ สิงหาคม ๒๕๖๕

- เป็นเงิน ๒๐๑,๑๑๕.๕๔- บาท (สองแสนหนึ่งพันหนึ่งร้อยสิบห้าบาทห้าสิบลีตางค์)

๖. บัญชีประมาณราคากลาง

๖.๑ แบบสรุปราคากลางงานซ่อมแซมถนน

๖.๒ แบบฟอร์มรายงานราคางานทาง

๗. รายชื่อคณะกรรมการกำหนดราคากลาง

๗.๑ นางสาววิไลวรรณ ทิพวง ประธานกรรมการ

๗.๒ นายสุริยา ไคร์นุ่นกา กรรมการ

๗.๓ นางสาววัชรีย์ รักษาพันธ์ กรรมการ



## บันทึกข้อความ

ส่วนราชการ กองช่าง องค์การบริหารส่วนตำบลบ้านเหล่า อำเภอเพ็ญ จังหวัดอุดรธานี

ที่ อต ๘๓๔๐๓ /๓/๒๐

วันที่ ๓๐ สิงหาคม ๒๕๖๕

เรื่อง รายงานผลการกำหนดราคากลางโครงการซ่อมแซมไหล่ทางถนนสายบ้านหนองไชยวาน หมู่ที่ ๑ - ภูกระแต

เรียน นายองค์การบริหารส่วนตำบลบ้านเหล่า

ตามที่ องค์การบริหารส่วนตำบลบ้านเหล่า มีคำสั่งที่ ๔๘๕/๒๕๖๕ ลงวันที่ ๒๔ สิงหาคม ๒๕๖๕ เรื่องแต่งตั้งคณะกรรมการกำหนดราคากลางโดยพิจารณาโครงการซ่อมแซมไหล่ทางถนนสายบ้านหนองไชยวาน หมู่ที่ ๑ - ภูกระแต ลงหินลูกรังถมไหล่ทาง กว้าง ๔ ม. ยาว ๕๐ ม. ปริมาณพื้นที่ไม่น้อยกว่า ๒๐๐ ตร.ม. ลึกเฉลี่ย ๓ เมตร ลงหินลูกรังปริมาตรไม่น้อยกว่า ๑,๒๐๐ ลบ.ม. เทผิวจราจรคอนกรีตเสริมเหล็ก หนา ๐.๑๕ ม. พื้นที่ไม่น้อยกว่า ๖ ตร.ม. เทไหล่ทางคอนกรีตเสริมเหล็ก หนา ๐.๑๐ ม. พื้นที่ไม่น้อยกว่า ๑๗๕ ตร.ม. ตามแบบ อบต.บ้านเหล่า พร้อมป้ายโครงการ งบประมาณ ๒๐๐,๐๐๐ บาท (สองแสนบาทถ้วน) ประมาณราคาเมื่อวันที่ ๒๔ สิงหาคม ๒๕๖๕ ระยะเวลาดำเนินการ ๓๐ วัน

คณะกรรมการกำหนดราคากลาง ได้ทำการพิจารณาและเห็นชอบกำหนดเป็นราคากลางเพื่อดำเนินการจัดซื้อจัดจ้าง ตามรายละเอียดงบประมาณที่แนบมาพร้อมโครงการซ่อมแซมไหล่ทางถนนสายบ้านหนองไชยวาน หมู่ที่ ๑ - ภูกระแต ราคาที่กำหนด ดังนี้

โครงการซ่อมแซมไหล่ทางถนนสายบ้านหนองไชยวาน หมู่ที่ ๑ - ภูกระแต ลงหินลูกรังถมไหล่ทาง กว้าง ๔ ม. ยาว ๕๐ ม. ปริมาณพื้นที่ไม่น้อยกว่า ๒๐๐ ตร.ม. ลึกเฉลี่ย ๓ เมตร ลงหินลูกรังปริมาตรไม่น้อยกว่า ๑,๒๐๐ ลบ.ม. เทผิวจราจรคอนกรีตเสริมเหล็ก หนา ๐.๑๕ ม. พื้นที่ไม่น้อยกว่า ๖ ตร.ม. เทไหล่ทางคอนกรีตเสริมเหล็ก หนา ๐.๑๐ ม. พื้นที่ไม่น้อยกว่า ๑๗๕ ตร.ม. ตามแบบ อบต.บ้านเหล่า พร้อมป้ายโครงการ งบประมาณ ๒๐๑,๑๑๕.๕๔ บาท (สองแสนหนึ่งพันหนึ่งร้อยสิบห้าบาทห้าสิบลบาทห้าสตางค์) ประมาณราคาเมื่อ วันที่ ๓๐ สิงหาคม ๒๕๖๕ ระยะเวลาดำเนินการ ๓๐ วัน

ดังนั้น เพื่อให้การดำเนินการดังกล่าวเป็นไปตามระเบียบพัสดุและด้วยความเรียบร้อยถูกต้อง จึงขอเสนอให้หน่วยงานคลังดำเนินการตามระเบียบฯ ดังกล่าวต่อไป

จึงเรียนมาเพื่อโปรดพิจารณา

(ลงชื่อ).....ประธานกรรมการ

(นางสาววิไลวรรณ ทิพวง)

(ลงชื่อ).....กรรมการ

(นายสุรียา ไคร์นุ่นกา)

(ลงชื่อ).....กรรมการ

(นางสาววัชรีย์ รักษาพนธ์)

/ความเห็น...

ความเห็นของผู้อำนวยการกองคลัง/หัวหน้าเจ้าหน้าที่พัสดุ

*นางศิวพร โพธิ์ศรีตา*

(ลงชื่อ).....

(นางศิวพร โพธิ์ศรีตา)

ผู้อำนวยการกองคลัง

ความเห็นของรองปลัดองค์การบริหารส่วนตำบลบ้านเหล่า

(ลงชื่อ).....

(นายธนวัฒน์ เหล่ายา)

รองปลัดองค์การบริหารส่วนตำบลบ้านเหล่า

ความเห็นของปลัดองค์การบริหารส่วนตำบลบ้านเหล่า

*นายณิชน อุดมศรีภัก*

(ลงชื่อ).....

(นายณิชน อุดมศรีภัก)

ปลัดองค์การบริหารส่วนตำบลบ้านเหล่า

คำสั่งนายกองค์การบริหารส่วนตำบลบ้านเหล่า

อนุมัติ

ไม่อนุมัติ.....

(ลงชื่อ).....

(นายอนุวัฒน์ โสภกิจิตร)

นายกองค์การบริหารส่วนตำบลบ้านเหล่า

สรุปราคากลางงานซ่อมแซมถนน

ส่วนราชการ องค์การบริหารส่วนตำบลบ้านเหล่า อำเภอเพ็ญ จังหวัดอุดรธานี

ประเภทงาน โครงการซ่อมแซมไหล่ทางถนนสายบ้านหนองไขว่หวาน หมู่ที่ 1 - ภูกระแต

สถานที่ก่อสร้าง ถนนสายบ้านหนองไขว่หวาน หมู่ที่ 1 - ภูกระแต

เจ้าของโครงการ องค์การบริหารส่วนตำบลบ้านเหล่า อำเภอเพ็ญ จังหวัดอุดรธานี

ประมาณเมื่อ

ลำดับที่	รายการ	รวม ค่าก่อสร้าง (บาท)	หมายเหตุ
1	คิดเป็นราคาค่าก่อสร้าง	201,115.54	Factor F -เงินล่วงหน้าจ่าย 0% -ดอกเบี้ยเงินกู้ 5% -เงินประกันผลงานหัก 0% -ค่าภาษีมูลค่าเพิ่ม 7% -พื้นที่ปกติ
สรุป	รวมค่าก่อสร้างเป็นเงิน	201,115.54	ระยะเวลา 30 วัน
	คิดเป็นเงินประมาณ	201,115.54	
(ตัวอักษร)	สองแสนหนึ่งพันหนึ่งร้อยสิบห้าบาทห้าสิบลีตสตางค์		

คณะกรรมการกำหนดราคากลาง ตามคำสั่งที่ 485/2565 ลว. 24 สิงหาคม 2565


ได้ตรวจสอบแล้ว เห็นชอบให้ประมาณราคานี้เป็นราคากลาง

(ลงชื่อ)  ประธานกรรมการ

(นางสาววิไลวรรณ ทิพวง)

(ลงชื่อ)  กรรมการ

(นายสุรียา ไคร์นุ่นกา)

(ลงชื่อ)  กรรมการ

(นางสาววัชรีย์ รักษาานนท์)

(ลงชื่อ)  รองปลัด อบต.บ้านเหล่า / ผู้ตรวจสอบ

(นายธนวัฒน์ เหล่ายา)

(ลงชื่อ)  ปลัด อบต.บ้านเหล่า/เห็นชอบ

(นายณิชนพ อุดมศรีภัก)

(ลงชื่อ)  นายก อบต.บ้านเหล่า / ผู้อนุมัติ

(นายธนวัฒน์ โสภากิจตร)

## แบบฟอร์มรายงานราคางานทาง

**ประเภทงาน** โครงการซ่อมแซมไหล่ทางถนนสายบ้านหนองไชยวาน หมู่ที่ 1 - ภูกระแต

**ปริมาณงาน** ลงหินลูกรังถมไหล่ทาง กว้าง 4 ม. ยาว 50 ม. ปริมาณพื้นที่ไม่น้อยกว่า 200 ตร.ม. ลึกเฉลี่ย 3 ม.

ลงหินลูกรังปริมาตรไม่น้อยกว่า 1,200 ลบ.ม. เทผิวจราจรคอนกรีตเสริมเหล็กหนา 0.15 ม. พื้นที่ไม่น้อยกว่า 6 ตร.ม.

เทไหล่ทางคอนกรีตเสริมเหล็กหนา 0.10 ม. พื้นที่ไม่น้อยกว่า 175 ตร.ม. ตามรูปแบบรายการของ อบต.บ้านเหล่า พร้อมป้ายโครงการ




**สถานที่ก่อสร้าง** ถนนสายบ้านหนองไชยวาน หมู่ที่ 1 - ภูกระแต


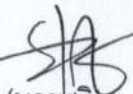

**เจ้าของโครงการ** องค์การบริหารส่วนตำบลบ้านเหล่า อำเภอเพ็ญ จังหวัดอุดรธานี

**ประมาณเมื่อ**


ลำดับที่	รายการงานก่อสร้าง	หน่วย	จำนวน	ราต่อหน่วย	ราคาทุน	FN	ราคาต่อหน่วยx FN	ราคากลาง
1	งานดิน							
1.1	งานกรุยทางวางป่า (ขนาดกลาง)	ตร.ม.	-	-	-	-	-	-
1.2	งานดินขุดถม	ลบ.ม.	-	-	-	-	-	-
1.3	งานปรับเกรดเฉลี่ยผิวจราจร	ตร.ม.	200.00	1.50	300.00	1.3607	2.04	408.21
2	งานหินลูกรัง							
2.1	งานลงหินลูกรังผิวจราจร	ลบ.ม.	1,200.00	67.70	81,240.00	1.3607	92.12	110,543.27
3	งานคอนกรีตเสริมเหล็ก							
3.1	ไหล่ทางคอนกรีตเสริมเหล็กหนา 0.10 ม.	ตร.ม.	175.00	365.00	63,875.00	1.3607	496.66	86,914.71
3.2	ผิวจราจรคอนกรีตเสริมเหล็กหนา 0.15 ม.	ตร.ม.	6.00	398.00	2,388.00	1.3607	541.56	3,249.35
			-	-	-	-	-	-
			-	-	-	-	-	-
<b>รวมราคากลาง</b>								<b>201,115.54</b>

ได้ตรวจสอบแล้ว เห็นชอบให้ประมาณราคานี้เป็นราคากลาง

(ลงชื่อ)  รองปลัด อบต.บ้านเหล่า /ผู้ตรวจสอบ  
(นายอนุวัฒน์ เหล่ายา)  
(ลงชื่อ)  ปลัด อบต.บ้านเหล่า/เห็นชอบ  
(นายณิชน อุดมศรีภัก)  
(ลงชื่อ)  นายก อบต.บ้านเหล่า /ผู้อนุมัติ  
(นายอนุวัฒน์ ไสภาจิตร)

(ลงชื่อ)  ประธานกรรมการ  
(นางสาววิไลวรรณ ทิพวง)  
(ลงชื่อ)  กรรมการ  
(นายสุรียา ไคร์นุ่นกา)  
(ลงชื่อ)  กรรมการ  
(นางสาววัชรีย์ รักษาานนท์)

ทิศเหนือ

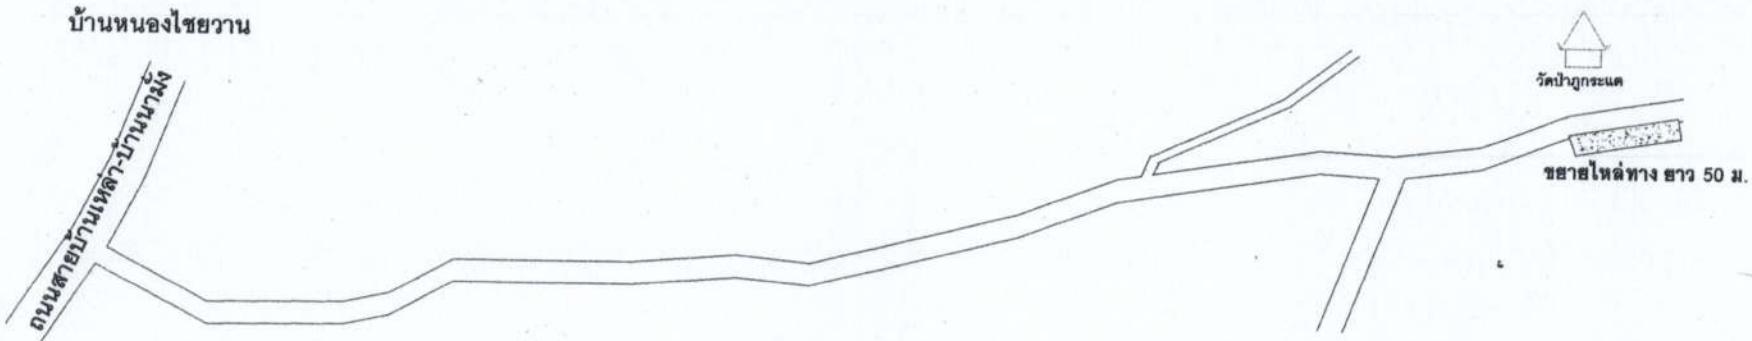

ข้อมแซมให้ล้ทาง ลงหินลูกรังถมให้ล้ทาง กว้าง 4 ม. ยาว 50 ม. ปริมาณพื้นที่ไม่น้อยกว่า 200ตร.ม. ลึกเฉลี่ย 3 ม.  
 ลงหินลูกรังปริมาตรไม่น้อยกว่า 1,200 ลบ.ม. เทผิวจราจรคอนกรีตเสริมเหล็ก หนา 0.15 ม. พื้นที่ไม่้อยกว่า 6 ตร.ม.เทให้ล้ทาง  
 คอนกรีตเสริมเหล็ก หนา 0.10 ม.พื้นที่ไม่น้อยกว่า 175 ตร.ม. ตามรูปแบบรายการของ อบต.บ้านเหล่า พร้อมป้ายโครงการ

ผังบริเวณ,แผนที่,

Not To Scale

องค์การบริหารส่วนตำบลบ้านเหล่า  
ต.บ้านเหล่า อ.พิบูลย์ จ.อุดรธานี 41150

โครงการ

ขยายให้ล้ทางถนนสายบ้านหนองไชยวาน หมู่ที่ 1-  
5 ฤดูระเทศ

สถานที่ก่อสร้าง

ถนนสายบ้านหนองไชยวาน หมู่ที่ 1-5 ฤดูระเทศ

เขียนแบบ

(นายพงศธร ชัยนนทิวรรณ)  
ผู้ร่วมช่างโยธา อบต.บ้านเหล่า

สำรวจ/ออกแบบ

(นายอดิวิทย์ อ่อนตะมุอ)  
ช่างโยธา อบต.บ้านเหล่า

(นายสุริยา ไคร้บุญกา)  
ผู้อำนวยการกองช่าง อบต.บ้านเหล่า

เห็นชอบ

(นายธนวัฒน์ เหล่าชา)  
รองปลัดองค์การบริหารส่วนตำบลบ้านเหล่า  
ปลัดวิชาการแทนปลัดอบต.บ้านเหล่า

(นายอนุวัฒน์ โสภางิจิตร)  
นายกองค์การบริหารส่วนตำบลบ้านเหล่า


วัน เดือน ปี

แผ่นที่

แก้ไขครั้งที่


แบบเลขที่



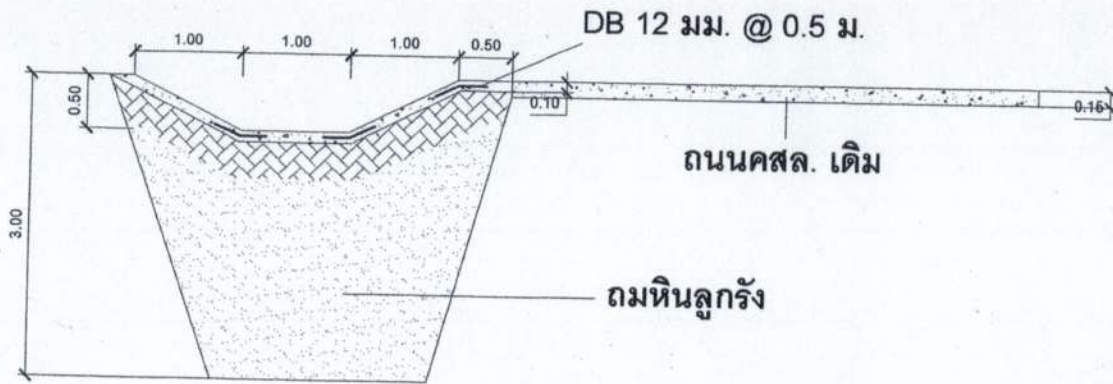

รูปตัดขยายไหล่ทาง

Not To Scale

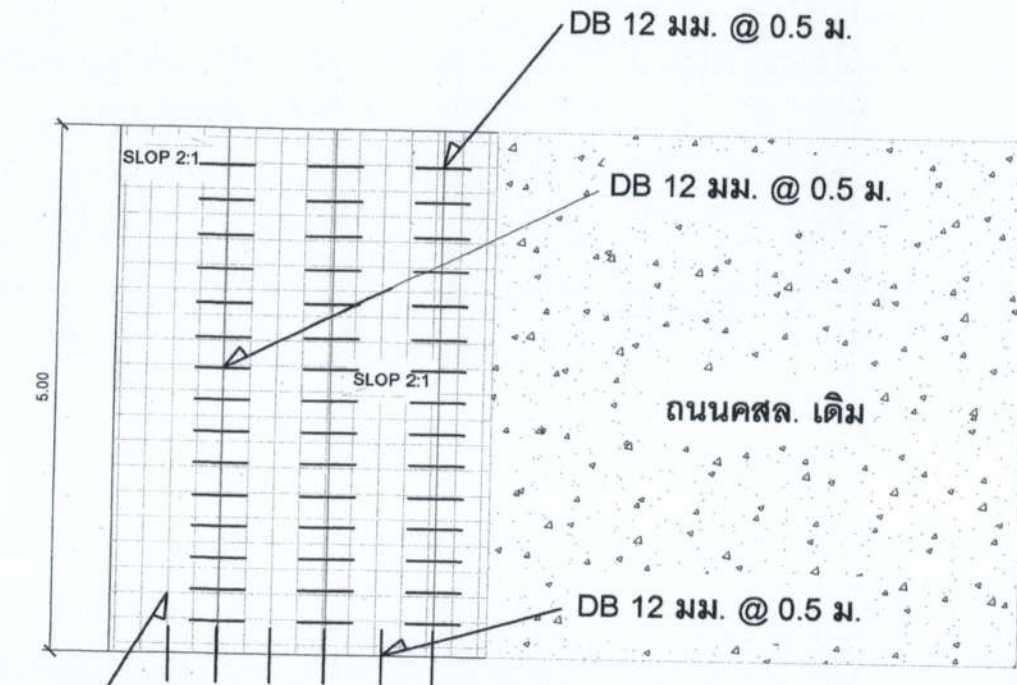

ตะแกรงเหล็กขนาด 0.20x0.20 ม. หนา 0.04 มม.

แปลนพื้นขยายไหล่ทาง

Not To Scale

องค์การบริหารส่วนตำบลบ้านเหล่า  
ต.บ้านเหล่า อ.เสถียร จ.อุตรดิตถ์ 41150

โครงการ  
ซ่อมแซมไหล่ทางถนนสายบ้านหนองไขววน  
หมู่ที่ 1 - ภูกระแต

สถานที่ก่อสร้าง  
ถนนสายบ้านหนองไขววน  
หมู่ที่ 1 - ภูกระแต

เขียนแบบ  
  
(นายพงศธร วัฒนทวีวรรณ)  
ผู้ช่วยช่างโยธา อบต.บ้านเหล่า

สำรวจ/ออกแบบ  
  
(นายอภิรักษ์ อ่อนตะมุล)  
ช่างโยธา อบต.บ้านเหล่า

ตรวจ  
  
(นายสุวิศา ศิริปัญญา)  
ผู้อำนวยการกองช่าง อบต.บ้านเหล่า

เห็นชอบ  
  
(นายธนวัฒน์ เหล่าชา)  
รองปลัดองค์การบริหารส่วนตำบลบ้านเหล่า  
ปลัดวิสาหการแทนปลัดอบต.บ้านเหล่า

อนุมัติ  
  
(นายอนุวัฒน์ โสภกิจตร)  
นายกองค์การบริหารส่วนตำบลบ้านเหล่า

วัน เดือน ปี

แผ่นที่

แก้ไขครั้งที่

แบบเลขที่