



บันทึกข้อความ

ส่วนราชการ กองช่าง องค์การบริหารส่วนตำบลบ้านเหล่า อำเภอกันทรวิชัย จังหวัดอุดรธานี

ที่ อต ๘๓๔๐๓ / ๓๕

วันที่ ๑ กุมภาพันธ์ ๒๕๖๖

เรื่อง รายงานผลการกำหนดราคาโครงการปรับปรุงซ่อมแซมถนนลูกรัง สายบ้านหนองกุง - บ้านดงศรีสำราญ บ้านหนองกุง หมู่ที่ ๖

เรียน นายกองค์การบริหารส่วนตำบลบ้านเหล่า

ตามที่ องค์การบริหารส่วนตำบลบ้านเหล่า มีคำสั่งที่ ๔๑/๒๕๖๖ ลงวันที่ ๑๘ มกราคม ๒๕๖๖ เรื่อง แต่งตั้งคณะกรรมการกำหนดราคากลาง โดยพิจารณาโครงการปรับปรุงซ่อมแซมถนนลูกรัง สายบ้านหนองกุง - บ้านดงศรีสำราญ บ้านหนองกุง หมู่ที่ ๖ เพื่อจ่ายเป็นค่าปรับปรุงซ่อมแซมถนนลูกรัง สายบ้านหนองกุง - บ้านดงศรีสำราญ บ้านหนองกุง หมู่ที่ ๖ ตำบลบ้านเหล่า อำเภอกันทรวิชัย จังหวัดอุดรธานี ระยะทาง ๒,๙๐๐ เมตร ปริมาณพื้นที่ผิวจราจรไม่น้อยกว่า ๘,๗๐๐ ตารางเมตร ลงหินลูกรังปริมาตรไม่น้อยกว่า ๑,๓๐๕ ลูกบาศก์เมตร พร้อมเกรดเกลี่ยผิวจราจรโดยใช้รถเกรดเตอร์ งบประมาณ ๑๓๔,๐๐๐ บาท (หนึ่งแสนสามหมื่นสี่พันบาทถ้วน) ระยะเวลาดำเนินการ ๓๐ วัน ประมาณราคาเมื่อ วันที่ ๑๘ มกราคม ๒๕๖๖

คณะกรรมการกำหนดราคากลาง ได้ทำการพิจารณาและเห็นชอบกำหนดเป็นราคากลางเพื่อดำเนินการจัดซื้อจัดจ้าง ตามรายละเอียดงบประมาณที่แนบมาพร้อมโครงการปรับปรุงซ่อมแซมถนนลูกรัง สายบ้านหนองกุง - บ้านดงศรีสำราญ บ้านหนองกุง หมู่ที่ ๖ ราคาที่กำหนด ดังนี้

โครงการปรับปรุงซ่อมแซมถนนลูกรัง สายบ้านหนองกุง - บ้านดงศรีสำราญ บ้านหนองกุง หมู่ที่ ๖ ระยะทาง ๒,๙๐๐ เมตร ปริมาณพื้นที่ผิวจราจรไม่น้อยกว่า ๘,๗๐๐ ตารางเมตร ลงหินลูกรังปริมาตรไม่น้อยกว่า ๑,๓๐๕ ลูกบาศก์เมตร พร้อมเกรดเกลี่ยผิวจราจรโดยใช้รถเกรดเตอร์ งบประมาณ ๑๓๔,๓๕๒.๓๙ บาท (หนึ่งแสนสามหมื่นสี่พันสามร้อยห้าสิบลบาทสามสิบเก้าสตางค์) ประมาณราคาเมื่อวันที่ ๓๐ มกราคม ๒๕๖๖ ระยะเวลาดำเนินการ ๓๐ วัน

ดังนั้น เพื่อให้การดำเนินการดังกล่าวเป็นไปตามระเบียบพัสดุและด้วยความเรียบร้อยถูกต้อง จึงขอเสนอให้หน่วยงานคลังดำเนินการตามระเบียบฯ ดังกล่าวต่อไป

จึงเรียนมาเพื่อโปรดพิจารณา

(ลงชื่อ).....ประธานกรรมการ
(นายธนวัฒน์ เหล่ายา)

(ลงชื่อ).....กรรมการ
(นายอภิรักษ์ อ่อนละมุล)

(ลงชื่อ).....กรรมการ
(นางสาววิลาวัลย์ ปัญญา)

/ความเห็นของผู้อำนวยการกองคลัง...

ความเห็นของผู้อำนวยการกองคลัง/หัวหน้าเจ้าหน้าที่พัสดุ

.....
.....

(ลงชื่อ).....

(นางศิวพร โพธิ์ศรีตา)
ผู้อำนวยการกองคลัง

ความเห็นของรองปลัดองค์การบริหารส่วนตำบลบ้านเหล่า

.....
.....

(ลงชื่อ).....

(นายธนวัฒน์ เหล่ายา)
รองปลัดองค์การบริหารส่วนตำบลบ้านเหล่า

ความเห็นของปลัดองค์การบริหารส่วนตำบลบ้านเหล่า

.....
.....

(ลงชื่อ).....

(นายณิชน อุทุมศรีภัก)
ปลัดองค์การบริหารส่วนตำบลบ้านเหล่า

คำสั่งของนายกองค์การบริหารส่วนตำบลบ้านเหล่า

- อนุมัติ *ในโอกาสพิเศษ ตามระเบียบที่เกี่ยวข้องต่อไป*
- ไม่อนุมัติ

.....
.....

(ลงชื่อ).....

(นายอนุวัฒน์ โสภากิจตร)
นายกองค์การบริหารส่วนตำบลบ้านเหล่า

สรุปราคากลางงานซ่อมแซมถนน

ส่วนราชการ องค์การบริหารส่วนตำบลบ้านเหล่า อำเภอเพ็ญ จังหวัดอุดรธานี

ประเภทงาน โครงการปรับปรุงซ่อมแซมถนนลูกรังภายในเขตพื้นที่บ้านหนองกุง หมู่ที่ 6 (สายบ้านหนองกุง - บ้านดงศรีสำราญ)

สถานที่ก่อสร้าง ถนนสายบ้านหนองกุง - บ้านดงศรีสำราญ

เจ้าของโครงการ องค์การบริหารส่วนตำบลบ้านเหล่า อำเภอเพ็ญ จังหวัดอุดรธานี

ประมาณเมื่อ 30 มกราคม 2566

ลำดับที่	รายการ	รวม ค่าก่อสร้าง (บาท)	หมายเหตุ
1	คิดเป็นราคาค่าก่อสร้าง	134,352.39	Factor F -เงินล่วงหน้าจ่าย 0% -ดอกเบี้ยเงินกู้ 6% -เงินประกันผลงานหัก 0% -ค่าภาษีมูลค่าเพิ่ม 7% -พื้นที่ปกติ
สรุป	รวมค่าก่อสร้างเป็นเงิน	134,352.39	ระยะเวลา 30 วัน
	คิดเป็นเงินประมาณ	134,352.39	
(ตัวอักษร)	หนึ่งแสนสามหมื่นสี่พันสามร้อยห้าสิบสองบาทสามสิบเก้าสตางค์		

คณะกรรมการกำหนดราคากลาง ตามคำสั่งที่ 41/2566 ลว. 18 มกราคม 2566

ได้ตรวจสอบแล้ว เห็นชอบให้ประมาณราคานี้เป็นราคากลาง


(ลงชื่อ)



ประธานกรรมการ

(นายธนวัฒน์ เหล่ายา)

(ลงชื่อ)



กรรมการ

(นายอภิรักษ์ อ่อนละมุด)


(ลงชื่อ)



กรรมการ

(นางสาววิลาวัลย์ ปัญญา)


(ลงชื่อ)

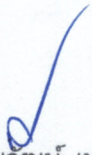

รองปลัด อบต.บ้านเหล่า /ผู้ตรวจสอบ

(นายธนวัฒน์ เหล่ายา)

(ลงชื่อ)

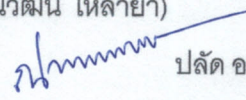

ปลัด อบต.บ้านเหล่า/เห็นชอบ

(นายณิชน อุดมศรีภัก)


(ลงชื่อ)



นายก อบต.บ้านเหล่า /ผู้อนุมัติ

(นายอนุวัฒน์ ไสภาคิตร)

ทิศเหนือ

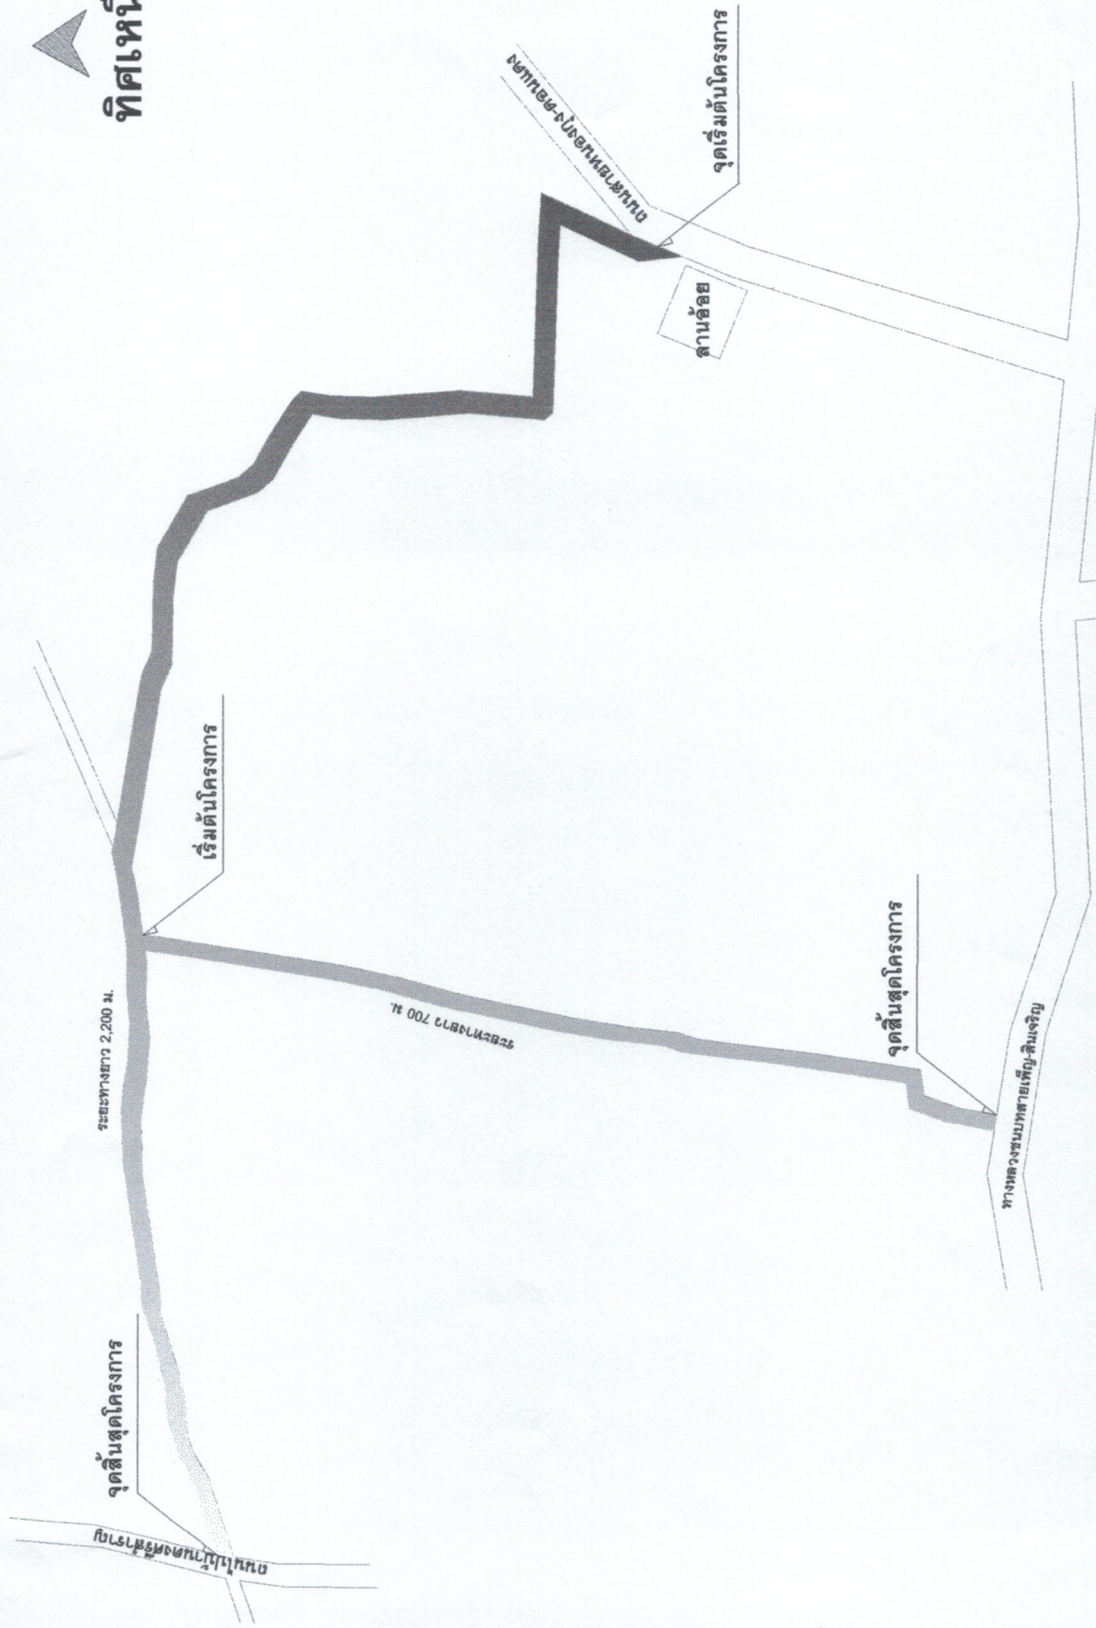

ช่องมแซมถนนลูกรังที่เป็นหลุมบ่อ ความยาวรวม 2,900 ม. ปริมาณผิวจราจรไม่น้อยกว่า 8,700 ตร.ม. ลงหินลูกรังปริมาณไม่น้อยกว่า 1,305 ลบ.ม. พร้อมเกรดเดสกีผิว พร้อมป้ายโครงการ

ผังบริเวณ, แผนที่,
Not To Scale

องค์การบริหารส่วนตำบลบ้านเหล่า ต.บ้านเหล่า อ.บึงพลาญชัย จ.อุดรธานี 41156
โครงการ ปรับปรุงซ่อมแซมถนนลูกรังภายในเขตพื้นที่บ้านหนองสูง หมู่ที่ 6
สถานที่ก่อสร้าง สายบ้านหนองสูง-จตุรสิทธิ์ถาวร
เขียนแบบ (นายพงษ์พร วัฒนทวีวรรณ) ผู้ชำนาญช่างโยธา อบต.บ้านเหล่า
สำรวจ/ออกแบบ (นายอภิรักษ์ อ่อนตะบุตร) นายช่างโยธา อบต.บ้านเหล่า
เห็นชอบ (นายสุวิภา ศิริพูนภา) ผู้อำนวยการกองช่าง อบต.บ้านเหล่า
เห็นชอบ (นายชิงพน จอมศรีรัตน์) ปลัดองค์การบริหารส่วนตำบลบ้านเหล่า
นายอนุวัฒน์ โสภกิจิตร นายกองค์การบริหารส่วนตำบลบ้านเหล่า
วัน เดือน ปี
แผนที่
แก้ไขครั้งที่
แบบเลขที่

แบบฟอร์มรายงานราคางานทาง

ประเภทงาน โครงการปรับปรุงซ่อมแซมถนนลูกรังภายในเขตพื้นที่บ้านหนองกุง หมู่ที่ 6 (สายบ้านหนองกุง - บ้านคงศรีสำราญ)

ปริมาณงาน ซ่อมแซมถนนลูกรังที่เป็นหลุมเป็นบ่อ ระยะทางรวม 2,900 ม. ปริมาณผิวจราจรไม่น้อยกว่า 8,700 ตร.ม.

ลงหินลูกรังปริมาตรไม่น้อยกว่า 1,305 ลบ.ม. พร้อมเกรดเกลี่ยผิวจราจร พร้อมป้ายโครงการ

สถานที่ก่อสร้าง ถนนสายบ้านหนองกุง - บ้านคงศรีสำราญ

เจ้าของโครงการ องค์การบริหารส่วนตำบลบ้านเหล่า อำเภอเพ็ญ จังหวัดอุดรธานี

ประมาณเมื่อ 30 มกราคม 2566

ลำดับที่	รายการงานก่อสร้าง	หน่วย	จำนวน	ราคาต่อหน่วย	ราคาทุน	FN	ราคาต่อหน่วยx FN	ราคากลาง
1	งานดิน							
1.1	งานกรูทางยางป่า (ขนาดกลาง)	ตร.ม.	-	-	-	-	-	-
1.2	งานดินขุดถม	ลบ.ม.	-	-	-	-	-	-
1.3	งานปรับเกรดเกลี่ยผิวจราจร	ตร.ม.	8,700.00	1.78	15,486.00	1.3624	2.43	21,098.13
2	งานหินลูกรัง							
2.1	งานลงหินลูกรังผิวจราจร	ลบ.ม.	1,305.00	63.70	83,128.50	1.3624	86.78	113,254.27
3	งานลงท่อระบายน้ำคสล.มอก.ชั้น3							
3.1	ขนาด 0.30 ม. พร้อมเทลินยาแนว	เมตร						
3.2	ขนาด 0.40 ม. พร้อมเทลินยาแนว	เมตร	-	-	-	-	-	-
3.3	ขนาด 0.60 ม. พร้อมเทลินยาแนว	เมตร	-	-	-	-	-	-
3.4	ขนาด 0.80 ม. พร้อมเทลินยาแนว	เมตร	-	-	-	-	-	-
รวมราคากลาง								134,352.39

คณะกรรมการกำหนดราคากลาง ตามคำสั่งที่ 41/2566 ลว. 18 มกราคม 2566

ได้ตรวจสอบแล้ว เห็นชอบให้ประมาณราคานี้เป็นราคากลาง

(ลงชื่อ)  ประธานกรรมการ


(นายธนวัฒน์ เหล่ายา)

(ลงชื่อ)  กรรมการ

(นายอภิรักษ์ อ่อนละมุล)

(ลงชื่อ)  กรรมการ


(นางสาววิลาวัลย์ ปัญหา)

(ลงชื่อ)  รองปลัด อบต.บ้านเหล่า /ผู้ตรวจสอบ

(นายธนวัฒน์ เหล่ายา)

(ลงชื่อ)  ปลัด อบต.บ้านเหล่า/เห็นชอบ

(นายณิชนน อุดมศรีภัก)

(ลงชื่อ)  นายก อบต.บ้านเหล่า /ผู้อนุมัติ

(นายอนุวัฒน์ โสภกิจิตร)