



บันทึกข้อความ

ส่วนราชการ กองช่าง องค์การบริหารส่วนตำบลบ้านเหล่า อำเภอเพ็ญ จังหวัดอุดรธานี

ที่ อต ๘๓๔๐๓/๖๒๓

วันที่ ๒๕ กันยายน ๒๕๖๖

เรื่อง รายงานผลการกำหนดราคากลางโครงการซ่อมแซมถนนลูกรังสายบ้านนาพระ - บ้านชาติ บ้านนาพระ หมู่ที่ ๔

เรียน นายองค์การบริหารส่วนตำบลบ้านเหล่า

ตามที่ องค์การบริหารส่วนตำบลบ้านเหล่า มีคำสั่งที่ ๖๕๔/๒๕๖๖ ลงวันที่ ๑๕ กันยายน ๒๕๖๖ เรื่องแต่งตั้งคณะกรรมการกำหนดราคากลาง โดยพิจารณาโครงการซ่อมแซมถนนลูกรังสายบ้านนาพระ - บ้านชาติ บ้านนาพระ หมู่ที่ ๔ โดยลงลูกรังที่เป็นหลุมเป็นบ่อ ปริมาตรลูกรังไม่น้อยกว่า ๑,๒๐๐ ลบ.ม. หรือลงลูกรังไม่น้อยกว่า ๔,๐๐๐ ตร.ม. พร้อมเกรดเกลี่ยผิวจราจรโดยใช้รถเกรดเดอร์ ระยะทางรวม ๑,๐๐๐ เมตร ตามแบบปริมาณงาน อบต. บ้านเหล่า งบประมาณที่ตั้งไว้ ๙๘,๐๐๐.-บาท (เก้าหมื่นแปดพันบาทถ้วน) ระยะเวลาดำเนินการ ๓๐ วัน ประมาณราคาเมื่อ วันที่ ๒๘ พฤษภาคม ๒๕๖๖

คณะกรรมการกำหนดราคากลาง ได้ทำการพิจารณาและเห็นชอบกำหนดเป็นราคากลางเพื่อดำเนินการจัดซื้อจัดจ้าง ตามรายละเอียดงบประมาณที่แนบมาพร้อมโครงการซ่อมแซมถนนลูกรังสายบ้านนาพระ - บ้านชาติ บ้านนาพระ หมู่ที่ ๔ ราคาที่กำหนด ดังนี้

โครงการซ่อมแซมถนนลูกรังสายบ้านนาพระ - บ้านชาติ บ้านนาพระ หมู่ที่ ๔ ลงลูกรังที่เป็นหลุมเป็นบ่อ ปริมาตรลูกรังไม่น้อยกว่า ๑,๒๐๐ ลบ.ม. หรือลงลูกรังไม่น้อยกว่า ๔,๐๐๐ ตร.ม. พร้อมเกรดเกลี่ยผิวจราจรโดยใช้รถเกรดเดอร์ ระยะทางรวม ๑,๐๐๐ เมตร ตามแบบปริมาณงาน อบต.บ้านเหล่า งบประมาณที่ตั้งไว้ ๑๑๐,๐๕๒.๗๔.-บาท (หนึ่งแสนหนึ่งหมื่นห้าสิบบสองเจ็ดสิบบสี่สตางค์) ระยะเวลาดำเนินการ ๖๐ วัน ประมาณราคาเมื่อ วันที่ ๑๘ กันยายน ๒๕๖๖

ดังนั้น เพื่อให้การดำเนินการดังกล่าวเป็นไปตามระเบียบพัสดุและด้วยความเรียบร้อยถูกต้อง จึงขอเสนอให้หน่วยงานคลังดำเนินการตามระเบียบฯ ดังกล่าวต่อไป

จึงเรียนมาเพื่อโปรดพิจารณา

(ลงชื่อ).....ประธานกรรมการ

(นายธนวัฒน์ เหล่ายา)

(ลงชื่อ).....กรรมการ

(นายสุริยา ไคร์นุ่นกา)

(ลงชื่อ).....กรรมการ

(นางสาววิลาวัลย์ ปัญหา)

/ความเห็นของผู้อำนวยการกองคลัง...

-๒-

ความเห็นของผู้อำนวยการกองคลัง/หัวหน้าเจ้าหน้าที่พัสดุ

เพื่อประโยชน์

(ลงชื่อ)..... พล

(นายณิชน อุดมศรีภ)

ปลัดองค์การบริหารส่วนตำบลบ้านเหล่า รักษาราชการแทน
ผู้อำนวยการกองคลัง

ความเห็นของรองปลัดองค์การบริหารส่วนตำบลบ้านเหล่า

ตนจึงเห็นชอบตามที่เสนอมา

(ลงชื่อ)..... พล

(นายธนวัฒน์ เหล่ายา)

รองปลัดองค์การบริหารส่วนตำบลบ้านเหล่า

ความเห็นของปลัดองค์การบริหารส่วนตำบลบ้านเหล่า

ทรงอนุมัติ

(ลงชื่อ)..... พล

(นายณิชน อุดมศรีภ)

ปลัดองค์การบริหารส่วนตำบลบ้านเหล่า

คำสั่งของนายกองค์การบริหารส่วนตำบลบ้านเหล่า

อนุมัติ

ไม่อนุมัติ

(ลงชื่อ)..... พล

(นายอนุวัฒน์ โสภกิจิตร)

นายกองค์การบริหารส่วนตำบลบ้านเหล่า

แบบสรุปราคากลางค่าก่อสร้าง





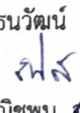

ชื่อโครงการ	ซ่อมแซมถนนลูกรังสายบ้านนาพระ - บ้านชาติ บ้านนาพระ หมู่ที่ 4				
สถานที่ก่อสร้าง	บ้านนาพระหมู่ที่ 4 ถนนสายบ้านนาพระ-บ้านชาติ				
ปริมาณงาน	ลงลูกรังที่เป็นหลุมเป็นบ่อ ปริมาตรลูกรังไม่น้อยกว่า 1,200 ลบ.ม. หรือลงลูกรังไม่น้อยกว่า 4,000 ตร.ม. พร้อมเกรดเกลี่ยผิวจราจรโดยใช้รถเกรดเดอร์ ระยะทางรวม 1,000 เมตร ตามแบบปริมาณงาน อบต.บ้านเหล่า พร้อมป้ายโครงการ				
หน่วยงานเจ้าของโครงการ	องค์การบริหารส่วนตำบลบ้านเหล่า อำเภอกันทรวิชัย จังหวัดอุดรธานี				
แบบ พร. 4 ที่แนบ มีจำนวน	1	หน้า			
คำนวณราคากลาง เมื่อวันที่	18	เดือน	กันยายน	พ.ศ.	2566

หน่วย : บาท

ลำดับที่	รายการ			ค่าก่อสร้าง	หมายเหตุ
1	งานทาง			110,052.74	
	เงื่อนไขการใช้ตาราง Factor F				
	เงินล่วงหน้าจ่าย.....	0.00 %			
	เงินประกันผลงานหัก.....	0.00 %			
	ดอกเบี้ยเงินกู้.....	7.00 %			
	ค่าภาษีมูลค่าเพิ่ม.....	7.00 %			
			รวมค่าก่อสร้าง	110,052.74	
สรุป			คิดเป็นเงินเพียง	110,052.74	
ตัวอักษร (หนึ่งแสนหนึ่งหมื่นห้าสิบสองบาทเจ็ดสิบสี่สตางค์)					

ระยะเวลาก่อสร้าง 60 วัน

คำสั่งแต่งตั้งคณะกรรมการกำหนดราคากลาง เลขที่ 654/ 2566 ลงวันที่ 15 กันยายน 2566 ได้ตรวจสอบแล้ว เห็นชอบให้ประมาณราคานี้เป็นราคากลาง

(ลงชื่อ)		ประธานกรรมการ
	(นายธนวัฒน์ เหล่ายา)	
(ลงชื่อ)		กรรมการ
	(นายสุริยา ไกรนันทกา)	
(ลงชื่อ)		กรรมการ
	(นางสาววิลาวัลย์ ปัญหา)	
(ลงชื่อ)		รองปลัด อบต.บ้านเหล่า /ผู้ตรวจสอบ
	(นายธนวัฒน์ เหล่ายา)	
(ลงชื่อ)		ปลัด อบต.บ้านเหล่า/เห็นชอบ
	(นายณิชนพ อนุศิริภัก)	
(ลงชื่อ)		นายก อบต.บ้านเหล่า /ผู้อนุมัติ
	(นายอนุวัฒน์ โสภกิจิตร)	

แบบสรุปราคากลางงานก่อสร้างทาง

ชื่อโครงการก่อสร้าง ช่อมแซมถนนลูกรังสายบ้านนาพระ - บ้านชาติ บ้านนาพระ หมู่ที่ 4
 ปริมาณงาน ลูกรังที่เป็นหลุมเป็นบ่อ ปริมาตรลูกรังไม่น้อยกว่า 1,200 ลบ.ม. หรือลูกรังไม่น้อยกว่า 4,000 ตร.ม. พร้อมเกรดเกลี่ย
 ผิวจราจรโดยใช้เกรดเตอร์ ระยะทางรวม 1,000 เมตร ตามแบบปริมาณงาน อบต.บ้านเหล่า พร้อมป้ายโครงการ

สถานที่ก่อสร้าง บ้านนาพระหมู่ที่ 4 ถนนสายบ้านนาพระ-บ้านชาติ
 หน่วยงานเจ้าของโครงการ องค์การบริหารส่วนตำบลบ้านเหล่า อ.เพ็ญ จ.อุดรธานี

แบบเลขที่
 ประมาณราคาเมื่อวันที่ 18 เดือน กันยายน พ.ศ. 2566

ลำดับ	รายการ	หน่วย	ปริมาณงาน	ราคาต่อหน่วย	ราคาทุน (บาท)	Factor F	ราคาต่อหน่วย x FF	ราคากลาง
1	งานดินคันทางเดิม							
	1.1 งานถางป่าและขุดตอ	ตร.ม.					-	-
	1.2 งานดินขุดถม	ลบ.ม.					-	-
	1.3 งานเกรดเกลี่ยผิวจราจร	ตร.ม.	4,000.00	1.52	6,080.00	1.3642	2.07	8,294.34
2	งานพื้นทาง							
	2.1 งานลงหินลูกรังผิวจราจร	ลบ.ม.	1,200.00	62.16	74,592.00	1.3642	84.80	101,758.41
3	งานท่อระบายน้ำ							
	2.1 งานรื้อท่อระบายน้ำ คสล. ขนาด Ø 0.40-0.60 ม.	ม.						
	2.2 งานท่อกลมคสล.ขนาด Ø 0.40 ม.	ม.					-	-
	2.3 งานท่อกลมคสล.ขนาด Ø 0.60 ม.	ม.						
4	งานเบ็ดเตล็ด							
					80,672.00		TOTAL	110,052.74

ผลรวมค่างานต้นทุนงานก่อสร้างทาง	=	80,672.00
ค่า FACTOR F งานก่อสร้างทาง	=	1.3642
ค่า FACTOR F งานก่อสร้างสะพานและท่อเหลี่ยม	=	
รวม		110,052.74

คณะกรรมการกำหนดราคากลาง

(ลงชื่อ).....
 (นายธนวัฒน์ เหล่ายา)
 รองปลัดองค์การบริหารส่วนตำบลบ้านเหล่า

ประธานกรรมการกำหนดราคากลาง

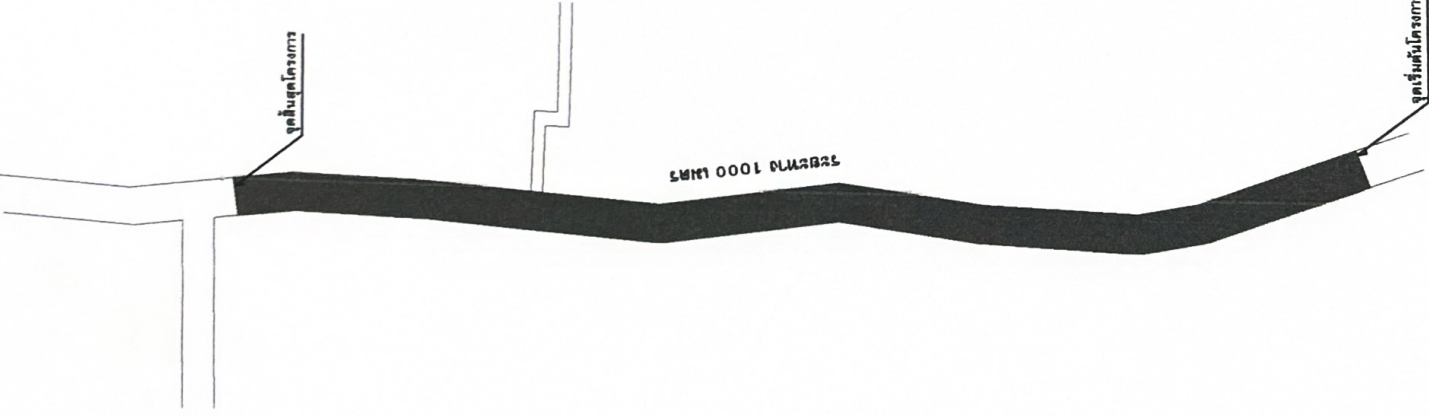
(ลงชื่อ).....
 (นายสุริยา โสรุ่นนกา)
 ผู้อำนวยการกองช่าง

กรรมการกำหนดราคากลาง

(ลงชื่อ).....
 (นางสาววิลาวัลย์ ปัญหา)
 เจ้าพนักงานธุรการ

กรรมการกำหนดราคากลาง

ทิศเหนือ



ปริมาณงาน

ลงลูกรังที่เป็นหลุมเป็นบ่อ ปริมาณลูกรังไม่น้อยกว่า 1,200 ลบ.ม. หรือลงลูกรังไม่น้อยกว่า 4,000 ตร.ม. พร้อมเกรดเกลี่ยผิวจราจรโดยใช้รถเกรดเตอร์ ระยะทางรวม 1,000 เมตร ตามแบบปริมาณงาน อปค.บ้านเหล่า

แผนที่แสดงที่ตั้งโครงการ

Not To Scale

องค์การบริหารส่วนตำบลบ้านเหล่า
ต.บ้านเหล่า อ.เมือง จ.อุตรดิตถ์ 41150

โครงการ

ซ่อมแซมถนนลูกรังสายบ้านนาพระ-
บ้านซาด บ้านนาพระ หมู่ที่ 4

สถานที่ก่อสร้าง

บ้านนาพระ หมู่ที่ 4 อ.เมืองบ้านนาพระ-
บ้านซาด

เขียนแบบ

(นายพงศกร วิทยุเมทิวรรณ)
ผู้ช่วยช่างโสตฯ อปค.บ้านเหล่า

สำรวจ/ออกแบบ

(นายอภิรักษ์ อ่อนตะม่อ)
ช่างช่างโสตฯ อปค.บ้านเหล่า

ตรวจ

(นายสุวิธยา ไตรนุกา)
ผู้อำนวยการกองช่าง อปค.บ้านเหล่า

เห็นชอบ

(นายฉิงพณ อุดมศรีวิทย์)
ปลัดองค์การบริหารส่วนตำบลบ้านเหล่า

อนุมัติ

(นายอนุรัตน์ โสภางิจิตร)
นายกองค์การบริหารส่วนตำบลบ้านเหล่า

วันที่

เดือน

ปี

แก้ไขครั้งที่

แบบฉบับที่