



บันทึกข้อความ

ส่วนราชการ กองช่าง องค์การบริหารส่วนตำบลบ้านเหล่า อำเภอเพ็ญ จังหวัดอุดรธานี

ที่ อต ๘๓๔๐๓ / ๓๑

วันที่ ๕ มกราคม ๒๕๖๗

เรื่อง รายงานผลการกำหนดราคาโครงการซ่อมแซมถนนลูกรังภายในหมู่บ้านเหล่า หมู่ที่ ๒ (สายข้างวัดป่าดอนตาล)

เรียน นายกององค์การบริหารส่วนตำบลบ้านเหล่า

ตามที่ องค์การบริหารส่วนตำบลบ้านเหล่า มีคำสั่งที่ ๑๐๑๖/๒๕๖๖ ลงวันที่ ๒๖ ธันวาคม ๒๕๖๖ เรื่อง แต่งตั้งคณะกรรมการกำหนดราคากลาง พิจารณาโครงการซ่อมแซมถนนลูกรังภายในหมู่บ้านเหล่า หมู่ที่ ๒ โดยลงหินลูกรังที่เป็นหลุมเป็นบ่อ สายข้างวัดป่าดอนตาล บ้านเหล่า หมู่ที่ ๒ ปริมาตรลูกรังไม่น้อยกว่า ๙๐๐ ลบ.ม. หรือลูกรังไม่น้อยกว่า ๙๐๐ ตร.ม. พร้อมเกรดเกลี่ยผิวจราจร ระยะทางรวม ๓๐๐ เมตร ตามแบบ อบต.บ้านเหล่า งบประมาณ ๗๕,๐๐๐ บาท ระยะเวลาดำเนินการ ๓๐ วัน ประมาณราคาเมื่อ วันที่ ๒๖ ตุลาคม ๒๕๖๖

คณะกรรมการกำหนดราคากลาง ได้ทำการพิจารณาและเห็นชอบกำหนดเป็นราคากลางเพื่อดำเนินการจัดซื้อจัดจ้าง ตามรายละเอียดงบประมาณที่แนบมาพร้อมโครงการซ่อมแซมถนนลูกรังภายในหมู่บ้านเหล่า หมู่ที่ ๒ (สายข้างวัดป่าดอนตาล) ราคาที่กำหนด ดังนี้

โครงการซ่อมแซมถนนลูกรังภายในหมู่บ้านเหล่า หมู่ที่ ๒ โดยลงหินลูกรังที่เป็นหลุมเป็นบ่อ สายข้างวัดป่าดอนตาล บ้านเหล่า หมู่ที่ ๒ ปริมาตรลูกรังไม่น้อยกว่า ๙๐๐ ลบ.ม. หรือลูกรังไม่น้อยกว่า ๙๐๐ ตร.ม. พร้อมเกรดเกลี่ยผิวจราจร ระยะทางรวม ๓๐๐ เมตร ตามแบบ อบต.บ้านเหล่า งบประมาณ ๗๕,๗๐๔.๙๑ บาท (เจ็ดหมื่นห้าพันเจ็ดร้อยสี่บาทเก้าสิบเอ็ดสตางค์) ประมาณราคาเมื่อวันที่ ๓ มกราคม ๒๕๖๗ ระยะเวลาดำเนินการ ๓๐ วัน

ดังนั้น เพื่อให้การดำเนินการดังกล่าวเป็นไปตามระเบียบพัสดุและด้วยความเรียบร้อยถูกต้อง จึงขอเสนอให้หน่วยงานคลังดำเนินการตามระเบียบฯ ดังกล่าวต่อไป

จึงเรียนมาเพื่อโปรดพิจารณา

(ลงชื่อ).....ประธานกรรมการ

(นางทิพวิภา ช่วยมาก)

(ลงชื่อ).....กรรมการ

(นายอภิรักษ์ อ่อนละมุล)

(ลงชื่อ).....กรรมการ

(นางสาววิลาวัลย์ ปัญหา)

/ความเห็นผู้อำนวยการกองคลัง...

ความเห็นผู้อำนวยการกองคลัง/หัวหน้าเจ้าหน้าที่พัสดุ

.....
.....

(ลงชื่อ).....
(นางรุ่งทยา ตั้งอุโฆษ)
ผู้อำนวยการกองคลัง

ความเห็นรองปลัดองค์การบริหารส่วนตำบลบ้านเหล่า

.....
.....

(ลงชื่อ).....
(นายธนวัฒน์ เหล่ายา)
รองปลัดองค์การบริหารส่วนตำบลบ้านเหล่า

ความเห็นปลัดองค์การบริหารส่วนตำบลบ้านเหล่า

.....
.....

(ลงชื่อ).....
(นายณิชน อุดมศรีภัก)
ปลัดองค์การบริหารส่วนตำบลบ้านเหล่า

คำสั่งนายกองค์การบริหารส่วนตำบลบ้านเหล่า

- อนุมัติ
- ไม่อนุมัติ

.....
.....

(ลงชื่อ).....
(นายอนุวัฒน์ โสภากิจิตร)
นายกองค์การบริหารส่วนตำบลบ้านเหล่า

แบบสรุปราคากลางงานก่อสร้าง

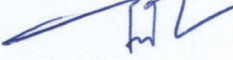
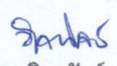

ชื่อโครงการ	ซ่อมแซมถนนลูกรังภายในหมู่บ้านเหล่า หมู่ที่ 2		
สถานที่ก่อสร้าง	สายข้างวัดป่าคอนตาล บ้านเหล่า หมู่ที่ 2		
ปริมาณงาน	ลงลูกรังที่เป็นหลุมเป็นบ่อ ปริมาตรลูกรังไม่น้อยกว่า 900 ลบ.ม. หรือลงลูกรังไม่น้อยกว่า 900 ตร.ม. พร้อมเกรดเกลี่ยผิวจราจร ระยะทางรวม 300 เมตร ตามแบบ อบต.บ้านเหล่า		
หน่วยงานเจ้าของโครงการ	องค์การบริหารส่วนตำบลบ้านเหล่า อำเภอเพ็ญ จังหวัดอุดรธานี		
แบบ พร. 4 ที่แนบ มีจำนวน	1	หน้า	
คำนวณราคากลาง เมื่อวันที่	3	เดือน	มกราคม พ.ศ. 2567

หน่วย : บาท

ลำดับที่	รายการ		ค่าก่อสร้าง	หมายเหตุ
1	งานทาง		75,704.91	
	เงื่อนไขการใช้ตาราง Factor F			
	เงินล่วงหน้าจ่าย.....	0.00 %		
	เงินประกันผลงานหัก.....	0.00 %		
	ดอกเบี้ยเงินกู้.....	7.00 %		
	ค่าภาษีมูลค่าเพิ่ม.....	7.00 %		
			รวมค่าก่อสร้าง	75,704.91
สรุป			คิดเป็นเงินเพียง	75,704.91
ตัวอักษร	(เจ็ดหมื่นห้าพันเจ็ดร้อยสี่บาทเก้าสิบเอ็ดสตางค์)			

ระยะเวลาก่อสร้าง 30 วัน

คำสั่งแต่งตั้งคณะกรรมการกำหนดราคากลาง เลขที่ 1016 ลงวันที่ 26 ธ.ค. 2566 ได้ตรวจสอบแล้ว เห็นชอบให้ประมาณราคานี้เป็นราคากลาง

(ลงชื่อ)  ประธานกรรมการ
(นางทิพวิภา ช่วยมาก)(ลงชื่อ)  กรรมการ
(นายอนันต์ อ่อนละมุล)(ลงชื่อ)  กรรมการ
(นางสาววิลาวัลย์ ปัญหา)(ลงชื่อ)  รองปลัด อบต.บ้านเหล่า /ผู้ตรวจสอบ

(นายธนวัฒน์ เหล่ายา)

(ลงชื่อ)  ปลัด อบต.บ้านเหล่า/เห็นชอบ

(นายณิชน อุดมศรีภัก)

(ลงชื่อ)  นายก อบต.บ้านเหล่า /ผู้อนุมัติ

(นายอนุวัฒน์ โสภกิจิตร)

แบบสรุปราคากลางงานก่อสร้างทาง

ชื่อโครงการก่อสร้าง ช่อมแซมถนนลูกรังภายในหมู่บ้านเหล่า หมู่ที่ 2
 ปริมาณงาน ลงลูกรังที่เป็นหลุมเป็นบ่อ ปริมาตรลูกรังไม่น้อยกว่า 900 ลบ.ม. หรือลงลูกรังไม่น้อยกว่า 900 ตร.ม. พร้อมเกรดเกลี่ย
 ผิวจราจร ระยะทางรวม 300 เมตร ตามแบบ อบต.บ้านเหล่า

สถานที่ก่อสร้าง สายข้างวัดป่าดอนตาล บ้านเหล่า หมู่ที่ 2
 หน่วยงานเจ้าของโครงการ องค์การบริหารส่วนตำบลบ้านเหล่า อ.เพ็ญ จ.อุดรธานี
 แบบเลขที่

ประมาณราคาเมื่อวันที่ 3 เดือน มกราคม พ.ศ. 2567

ลำดับ	รายการ	หน่วย	ปริมาณงาน	ราคาต่อหน่วย	ราคาทุน (บาท)	Factor F	ราคาต่อหน่วย x FF	ราคากลาง
1	งานดินคันทางเดิม							
	1.1 งานฉาบปูนและซุดตอ	ตร.ม.					-	-
	1.2 งานดินซุดถม	ลบ.ม.					-	-
	1.3 งานเกรดเกลี่ยผิวจราจร	ตร.ม.	0.00	1.58	-	1.3642	#DIV/0!	-
2	งานพื้นทาง							
	2.1 งานลงหินลูกรังผิวจราจร	ลบ.ม.	900.00	61.66	55,494.00	1.3642	84.12	75,704.91
3	งานท่อระบายน้ำ							
	3.1 งานรื้อท่อระบายน้ำ คสล. ขนาด Ø 0.40-0.60 ม.	ม.						
	3.2 งานท่อกลมคสล.ขนาด Ø 0.40 ม.	ม.						
	3.3 งานท่อกลมคสล.ขนาด Ø 0.60 ม.	ม.						
4	งานเบ็ดเตล็ด							
					55,494.00		TOTAL	75,704.91

ผลรวมค่างานต้นทุนงานก่อสร้างทาง	=	55,494.00
ผลรวมค่างานต้นทุนงานก่อสร้างสะพานและท่อเหลี่ยม	=	
ผลรวมค่าใช้จ่ายพิเศษตามข้อกำหนดและค่าใช้จ่ายอื่นๆ	=	
ค่า FACTOR F งานก่อสร้างทาง	=	1.3642
ค่า FACTOR F งานก่อสร้างสะพานและท่อเหลี่ยม	=	
รวม		75,704.91

ปรับราคาค่าก่อสร้างเพียง	เจ็ดหมื่นห้าพันเจ็ดร้อยสี่บาทเก้าสิบเอ็ดสตางค์	75,704.91
--------------------------	--	-----------

ขนาดหรือเนื้อที่ ตร.ม.
 เฉลี่ยราคา บาท/ตร.ม.

(ลงชื่อ) ประธานคณะกรรมการกำหนดราคากลาง
 (นางทิพวิภา ช้วยมาก)

(ลงชื่อ) กรรมการกำหนดราคากลาง
 (นายอภิรักษ์ อ่อนละมุล)

(ลงชื่อ) กรรมการกำหนดราคากลาง
 (นางสาววิลาวัลย์ ปัญญา)

แบบสรุปราคากลางงานก่อสร้าง

แบบ พร. 5

ชื่อโครงการ ซ่อมแซมถนนลูกรังภายในหมู่บ้านเหล่า หมู่ที่ 2

สถานที่ก่อสร้าง สายข้างวัดป่าดอนตาล บ้านเหล่า หมู่ที่ 2

ปริมาณงาน ลงลูกรังที่เป็นหลุมเป็นบ่อ ปริมาตรลูกรังไม่น้อยกว่า 900 ลบ.ม. หรือลูกรังไม่น้อยกว่า 900 ตร.ม. พร้อมเกรดเกลี่ย
ผิวจราจร ระยะทางรวม 300 เมตร ตามแบบ อบต.บ้านเหล่า

หน่วยงานเจ้าของโครงการ องค์การบริหารส่วนตำบลบ้านเหล่า อำเภอเพ็ญ จังหวัดอุดรธานี

แบบ พร. 4 ที่แนบ มีจำนวน 1 หน้า

คำนวณราคากลาง เมื่อวันที่ เดือน พ.ศ. 2567

หน่วย : บาท

ลำดับที่	รายการ			ค่าก่อสร้าง	หมายเหตุ
1	งานทาง				
	เงื่อนไขการใช้ตาราง Factor F				
	เงินล่วงหน้าจ่าย.....	0.00 %			
	เงินประกันผลงานหัก.....	0.00 %			
	ดอกเบี้ยเงินกู้.....	7.00 %			
	ค่าภาษีมูลค่าเพิ่ม.....	7.00 %			
			รวมค่าก่อสร้าง		
สรุป			คิดเป็นเงินเพียง		

ตัวอักษร
ระยะเวลาก่อสร้าง 30 วัน

แบบสรุปราคากลางงานก่อสร้างทาง

ชื่อโครงการก่อสร้าง

ซ่อมแซมถนนลูกรังภายในหมู่บ้านเหล่า หมู่ที่ 2

ปริมาณงาน

ลงลูกรังที่เป็นหลุมเป็นบ่อ ปริมาตรลูกรังไม่น้อยกว่า 900 ลบ.ม. หรือลงลูกรังไม่น้อยกว่า 900 ตร.ม. พร้อมเกรดเกลี่ยผิวจราจร ระยะทางรวม 300 เมตร ตามแบบ อบต.บ้านเหล่า

สถานที่ก่อสร้าง

สายข้างวัดป่าคอนตาล บ้านเหล่า หมู่ที่ 2

หน่วยงานเจ้าของโครงการ

องค์การบริหารส่วนตำบลบ้านเหล่า อ.เพ็ญ จ.อุดรธานี

แบบเลขที่

ประมาณราคาเมื่อวันที่

เดือน

พ.ศ.

2567

ลำดับ	รายการ	หน่วย	ปริมาณงาน	ราคาต่อหน่วย	ราคาทุน (บาท)	Factor F	ราคาต่อหน่วย x FF	ราคากลาง
1	งานดินคันทางเดิม							
	1.1 งานถางป่าและขุดตอ	ตร.ม.						
	1.2 งานดินขุดถม	ลบ.ม.					-	-
	1.3 งานเกรดเกลี่ยผิวจราจร	ตร.ม.	0.00				-	-
2	งานพื้นทาง							
	2.1 งานลงหินลูกรังผิวจราจร	ลบ.ม.	900.00					
3	งานท่อระบายน้ำ							
	3.1 งานรื้อท่อระบายน้ำ คสล. ขนาด Ø 0.40-0.60 ม.	ม.						
	3.2 งานท่อกลมคสล.ขนาด Ø 0.40 ม.	ม.						
	3.3 งานท่อกลมคสล.ขนาด Ø 0.60 ม.	ม.						
4	งานเบ็ดเตล็ด							
							TOTAL	

ผลรวมค่างานต้นทุนงานก่อสร้างทาง

=

ผลรวมค่างานต้นทุนงานก่อสร้างสะพานและท่อเหลี่ยม

=

ผลรวมค่าใช้จ่ายพิเศษตามข้อกำหนดและค่าใช้จ่ายอื่นๆ

=

ค่า FACTOR F งานก่อสร้างทาง

=

ค่า FACTOR F งานก่อสร้างสะพานและท่อเหลี่ยม

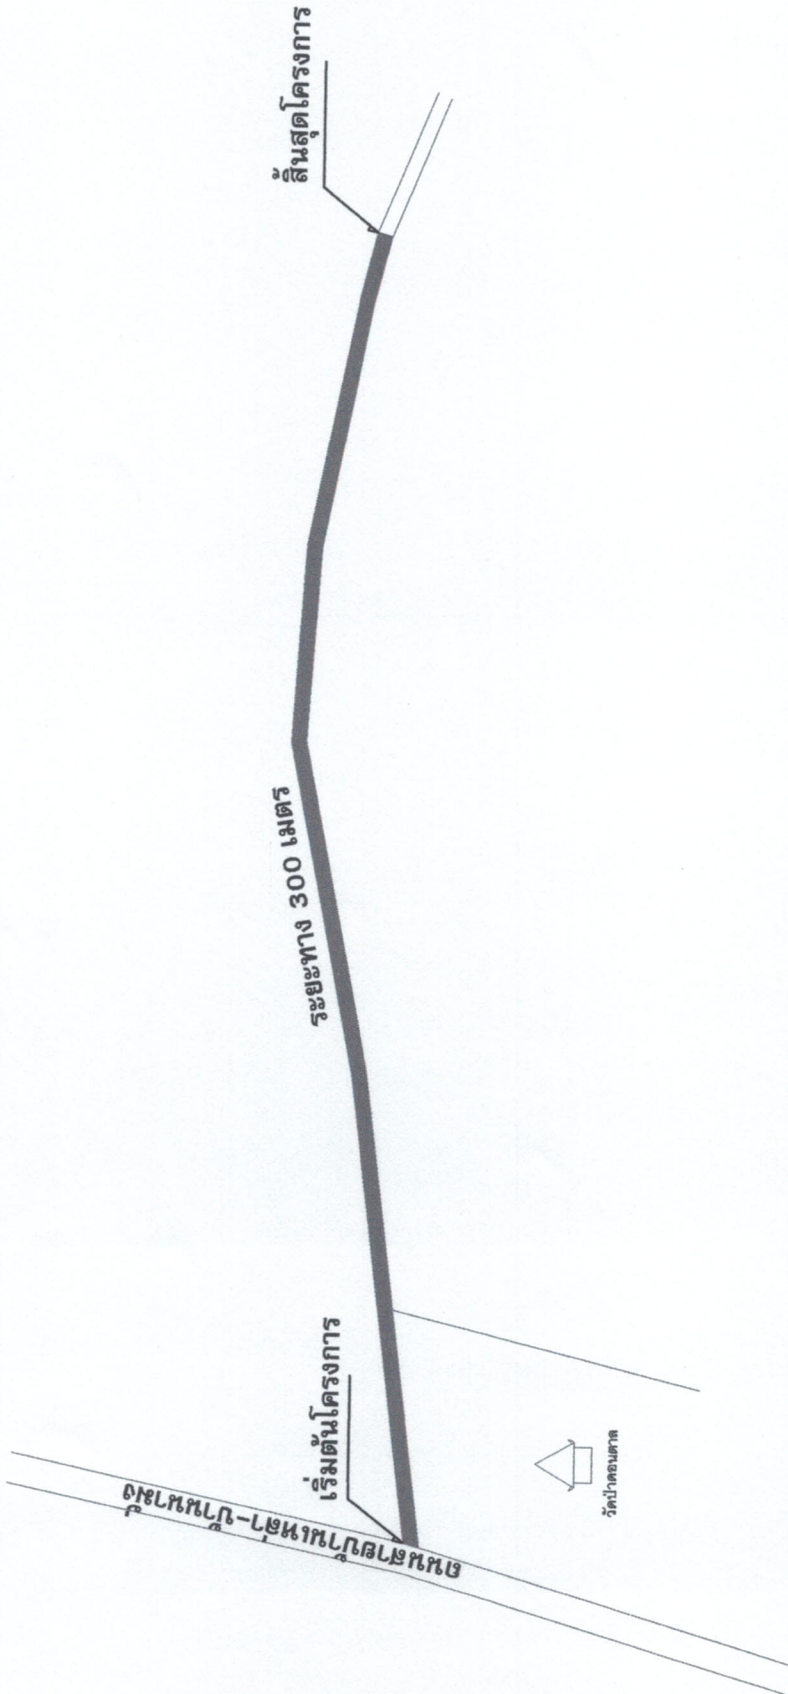
=

รวม

--	--	--



ทิศเหนือ



ลงลูกรังที่เป็นหลุมเป็นบ่อ ปริมาตรลูกรังไม่น้อยกว่า 900 ลบ.ม. หรือ
 ลงลูกรังไม่น้อยกว่า 900 ตร.ม. พร้อมเกรตเกลี่ยผิวจราจร ระยะทาง
 รวม 300 เมตร ตามแบบ อปต.บ้านเหล่า

ผังบริเวณ แผนที่

Not To Scale

องค์การบริหารส่วนตำบลบ้านเหล่า ต.บ้านเหล่า อ.วังยาง จ.อุตรดิตถ์ 41150
โครงการ ซ่อมแซมถนนลูกรังภายในหมู่บ้านเหล่า
สถานที่ก่อสร้าง สายข้างวัดป่าคอนคาต บ้านเหล่า หมู่ที่ 2
เขียนแบบ
(นายพงษ์ศธร รัตนทิรธรรม) ผู้อำนวยการช่างโยธา อบต.บ้านเหล่า
สำรวจ/ออกแบบ
ตรวจสอบ (นายอดิษฐ์ อ่อนละมุด) นายช่างโยธา อบต.บ้านเหล่า
ตรวจ
(นายสุริยา โคร์นุภา) ผู้อำนวยการช่าง อบต.บ้านเหล่า
เห็นชอบ
(นายนิพนธ์ อุดมศรีภักดิ์) ปลัดองค์การบริหารส่วนตำบลบ้านเหล่า
อนุมัติ
(นายอนุวัฒน์ โสภาดิตร) นายกองค์การบริหารส่วนตำบลบ้านเหล่า
วัน เดือน ปี
แผนที่
แก้ไขครั้งที่
แบบเลขที่