



บันทึกข้อความ

ส่วนราชการ กองช่าง องค์การบริหารส่วนตำบลบ้านเหล่า อำเภอกะเปอร์ จังหวัดอุดรธานี

ที่ อต ๘๓๔๐๓ / ๒๑๗

วันที่ ๑๖ กรกฎาคม ๒๕๖๗

เรื่อง รายงานผลการกำหนดราคาโครงการวางท่อระบายน้ำจากบ้านนายสุรเดช แสนเทพ - นายสันติ คำไส บ้านยาง หมู่ที่ ๓

เรียน นายองค์การบริหารส่วนตำบลบ้านเหล่า

ตามที่ องค์การบริหารส่วนตำบลบ้านเหล่า มีคำสั่งที่ ๖๘๓/๒๕๖๗ ลงวันที่ ๘ กรกฎาคม ๒๕๖๗ เรื่องแต่งตั้งคณะกรรมการกำหนดราคากลาง โดยพิจารณาโครงการวางท่อระบายน้ำจากบ้านนายสุรเดช แสนเทพ - นายสันติ คำไส บ้านยาง หมู่ที่ ๓ เพื่อจ่ายเป็นค่าวางท่อระบายน้ำคสล.มอกชั้น๓ ขนาด ๐.๖x๑.๐ เมตร จำนวน ๕๘ เมตร บ่อพักพร้อมฝาปิด ๕ บ่อ รื้อถนนคอนกรีตหรือเทห์ถนนคอนกรีต ๖.๘ ตร.ม. ลงลูกรังทับท่อระบายน้ำ ปริมาตรไม่น้อยกว่า ๑๔๐ ลบ.ม. ตามแบบ อบต.บ้านเหล่า พร้อมป้ายโครงการ งบประมาณ ๑๔๑,๐๐๐ บาท (หนึ่งแสนสี่หมื่นบาทถ้วน) ระยะเวลาดำเนินการ ๖๐ วัน ประมาณราคาเมื่อ วันที่ ๑๑ มิถุนายน ๒๕๖๗

คณะกรรมการกำหนดราคากลาง ได้ทำการพิจารณาและเห็นชอบกำหนดเป็นราคากลางเพื่อดำเนินการจัดซื้อจัดจ้าง ตามรายละเอียดงบประมาณที่แนบมาพร้อมโครงการวางท่อระบายน้ำจากบ้านนายสุรเดช แสนเทพ - นายสันติ คำไส บ้านยาง หมู่ที่ ๓ ราคาที่กำหนด ดังนี้

โครงการวางท่อระบายน้ำจากบ้านนายสุรเดช แสนเทพ - นายสันติ คำไส บ้านยาง หมู่ที่ ๓ เพื่อจ่ายเป็นค่าวางท่อระบายน้ำคสล.มอกชั้น๓ ขนาด ๐.๖x๑.๐ เมตร จำนวน ๕๘ เมตร บ่อพักพร้อมฝาปิด ๕ บ่อ รื้อถนนคอนกรีตหรือเทห์ถนนคอนกรีต ๖.๘ ตร.ม. ลงลูกรังทับท่อระบายน้ำ ปริมาตรไม่น้อยกว่า ๑๔๐ ลบ.ม. ตามแบบ อบต.บ้านเหล่า พร้อมป้ายโครงการ งบประมาณ ๑๖๑,๓๔๖.๕๗ บาท (หนึ่งแสนหกหมื่นหนึ่งพันสามร้อยเก้าสิบหกบาทห้าสิบเจ็ดสตางค์) ประมาณราคาเมื่อวันที่ ๑๒ กรกฎาคม ๒๕๖๗ ระยะเวลาดำเนินการ ๖๐ วัน

ดังนั้น เพื่อให้การดำเนินการดังกล่าวเป็นไปตามระเบียบพัสดุและด้วยความเรียบร้อยถูกต้อง จึงขอเสนอให้หน่วยงานคลังดำเนินการตามระเบียบฯ ดังกล่าวต่อไป

จึงเรียนมาเพื่อโปรดพิจารณา

(ลงชื่อ).....*พล*.....ประธานกรรมการ

(นายณิชน อุตมศรีภัก)

(ลงชื่อ).....*[Signature]*.....กรรมการ

(นายอภิรักษ์ อ่อนละมุล)

(ลงชื่อ).....*[Signature]*.....กรรมการ

(นางสาววิลาวัลย์ ปัญหา)

/ความเห็นของผู้อำนวยการกองคลัง...

ความเห็นของผู้อำนวยการกองคลัง/หัวหน้าเจ้าหน้าที่พัสดุ

ปลัด/รองปลัดกองคลัง/หัวหน้าเจ้าหน้าที่พัสดุ

(ลงชื่อ).....

(นางรุ่งทยา ตั้งอุโฆษ)
ผู้อำนวยการกองคลัง

ความเห็นของรองปลัดองค์การบริหารส่วนตำบลบ้านเหล่า

รองปลัด อบ.บ้านเหล่า

(ลงชื่อ).....

(นายธนวัฒน์ เหล่ายา)
รองปลัดองค์การบริหารส่วนตำบลบ้านเหล่า

ความเห็นของปลัดองค์การบริหารส่วนตำบลบ้านเหล่า

ปลัด อบ.บ้านเหล่า

(ลงชื่อ).....

(นายณิชน อุดมศรีภ)
ปลัดองค์การบริหารส่วนตำบลบ้านเหล่า

คำสั่งของนายกองค์การบริหารส่วนตำบลบ้านเหล่า

- อนุมัติ ให้ดำเนินการตามระเบียบที่ส่งมา
- ไม่อนุมัติ

(ลงชื่อ).....

(นายอนุวัฒน์ โสภากิจตร)
นายกองค์การบริหารส่วนตำบลบ้านเหล่า

แบบสรุปราคากลางงานก่อสร้าง

ส่วนราชการ กองช่าง องค์การบริหารส่วนตำบลบ้านเหล่า อำเภอเพ็ญ จังหวัดอุดรธานี

โครงการ วางท่อระบายน้ำจากบ้านนายสุรเดช แสนเทพ - นายสันติ คำโฮ บ้านยาง หมู่ที่ 3

ปริมาณงาน วางท่อระบายน้ำคสล.มอก.ชั้น3 ขนาด 0.6x1.0 เมตร จำนวน 58 เมตร บ่อพักพร้อมฝาปิด 5 บ่อ รีดถนนคอนกรีตและเทห์

ถนนคอนกรีต 6.8 ตร.ม. ลงลูกรังทับท่อระบายน้ำ ปริมาตรไม่น้อยกว่า 140 ลบ.ม. ตามแบบอบต.บ้านเหล่า พร้อมป้ายโครงการ

สถานที่ก่อสร้าง นายสุรเดช แสนเทพ - นายสันติ คำโฮ บ้านยาง หมู่ที่ 3

เจ้าของโครงการ องค์การบริหารส่วนตำบลบ้านเหล่า อำเภอเพ็ญ จังหวัดอุดรธานี

ประมาณเมื่อ 12 กรกฎาคม 2567

ระยะเวลาดำเนินการ 60 วัน

ราคาน้ำมันดีเซล 33.50 บาท/ลิตร

ลำดับที่	รายการงานก่อสร้าง	หน่วย	ปริมาณ	ราต่อหน่วย	ราคาทุน	FN	ราคาต่อหน่วย x FN	ราคากลาง
1	งานระบบระบายน้ำ							
1.1	วางท่อระบายน้ำ คสล.ชั้น 3 ขนาด 0.6x1.0 ม	ม.	58.00	1,420.84	82,408.72	1.3642	1,938.31	112,421.98
1.2	บ่อพัก ค.ส.ล. ขนาด 1.0x1.0 ม.สำหรับท่อขนาด 0.60 เมตร ลึกเฉลี่ย 1.20 เมตร พร้อมฝาปิดบ่อพัก	บ่อ	5.00	4,831.01	24,155.04	1.3642	6,590.46	32,952.31
1.3	ลงลูกรังหลังท่อระบายน้ำ (หลวม)	ลบ.ม.	140.00	59.14	8,279.60	1.3642	80.68	11,295.03
2	งานคอนกรีต							
2.1	รีดถนนคอนกรีต	ตร.ม.	6.80	115.58	785.95	1.3642	157.68	1,072.20
2.2	เทคอนกรีตทับท่อ หนา 0.15 ม.	ตร.ม.	6.80	394.01	2,679.27	1.3642	537.51	3,655.06
รวมราคาค่าก่อสร้างทั้งสิ้น					118,308.58			161,396.57
คิดเป็นเงินเพียง (หนึ่งแสนหกหมื่นหนึ่งพันสามร้อยเก้าสิบบาทห้าสิบบเจ็ดสตางค์)								161,396.57

หมายเหตุ

1 Factor F งานทาง เงินจ่ายล่วงหน้า 0.00% , เงินประกันผลงานหัก 0.00% , ดอกเบี้ยเงินกู้ 7.00% , ภาษีมูลค่าเพิ่ม 7.00 %

2 ใช้งานต้นทุน < 5,000,000 บาท, Face F= 1.3642

คำสั่งแต่งตั้งคณะกรรมการกำหนดราคากลาง เลขที่ 683/2567 ลงวันที่ 8 กรกฎาคม 2567 ได้ตรวจสอบแล้วเห็นชอบให้ประมาณราคานี้เป็นราคากลาง

(ลงชื่อ).....*พล*.....ประธานกรรมการ
 (นายณิชน อุดมศรี) ปลัดองค์การบริหารส่วนตำบล

.....*อ.อ.อ.*.....กรรมการ
 (นายอภินันท์ อ่อนละมูล) นายช่างโยธาชำนาญงาน

(ลงชื่อ).....*วิภา*.....กรรมการ
 (นางสาววิลาวัลย์ ปัญญา) เจ้าพนักงานธุรการชำนาญงาน

(ลงชื่อ) *อ.อ.* รองปลัด อบต.บ้านเหล่า/ผู้ตรวจ
 (นายธนวัฒน์ เหล่ายา)

(ลงชื่อ) *พล* ปลัด อบต.บ้านเหล่า/เห็นชอบ
 (นายณิชน อุดมศรี)

(ลงชื่อ) *อ.อ.* นายก อบต.บ้านเหล่า/ผู้อนุมัติ
 (นายอนุวัฒน์ โสภางิต)

แบบสรุปข้อมูลวัสดุ และคำดำเนินการ งานก่อสร้างทาง สะพาน และท่อเหลี่ยม

ชื่อโครงการก่อสร้าง วางท่อระบายน้ำจากบ้านนายสุรเดช แสนเทพ - นายสันติ คำไฮ บ้านยาง หมู่ที่ 3 ปริมาณงาน วางท่อระบายน้ำคสล.มอก.ชั้น3 ขนาด 0.6x1.0 เมตร จำนวน 58 เมตร บ่อพักพร้อมฝักปิด 5 บ่อ รื้อถนนคอนกรีตและเทพื้น ถนนคอนกรีต 6.8 ตร.ม. ลงคูกรังที่ท่อระบายน้ำ ปริมาณไม่น้อยกว่า 140 ลบ.ม. ตามแบบอบต.บ้านเหล่า พร้อมป้ายโครงการ

หน่วยงานเจ้าของโครงการ อบต.บ้านเหล่า อ.เพ็ญ จ.อุดรธานี

ราคาน้ำมิโซล่า 33.00 - 33.99 บาท /ลิตร

ปกติ

อยู่ในท้องถิ่นจังหวัด อุตรธานี เขตฝนตก 0 % ดอกเบี้ยเงินกู้ 7.00 %

เงินล่วงหน้าจ่าย 0 % ค่าภาษีมูลค่าเพิ่ม (VAT) 7.00 %

คำนวณราคากลางเมื่อวันที่ 12 เดือน กรกฎาคม พ.ศ. 2567

ลำดับที่	ชนิดของวัสดุ	หน่วย	ค่าวัสดุ (บาท)	ระยะขนส่ง (กม.)	ค่าขนส่ง (บาท)	ค่าขนส่ง (บาท)	ค่าขึ้นลง (บาท)	ค่าตัด / ตัด (บาท)	รวม (บาท)	ขนส่งด้วยรถบรรทุก	หมายเหตุ
1	เหล็ก RB Ø 15 มม.	บ./ตัน	28,261.68	55	90.40	80	3,600	32,032.08	รถบรรทุก 10 ล้อ + ลากพ่วง	จาก พาณิชยจ.อุดรธานี	
2	เหล็ก RB Ø 19 มม.	บ./ตัน	33,196.26	55	90.40	80	3,100	36,466.66	รถบรรทุก 10 ล้อ + ลากพ่วง	จาก พาณิชยจ.อุดรธานี	
3	เหล็ก DB Ø 12 มม. SD30	บ./ตัน	25,093.46	55	90.40	80	3,600	28,863.86	รถบรรทุก 10 ล้อ + ลากพ่วง	จาก พาณิชยจ.อุดรธานี	
4	Wire Mesh Ø 4 มม @0.20* 0.20m.#	บ./ตร.ม.	30.84	55	0	0	0	30.84	รถบรรทุก 10 ล้อ	จาก พาณิชยจ.อุดรธานี	
5	ปูนซีเมนต์ประเภท 1	บ./ตัน	2,336.45	55	90.80	50	0	2,477.25	รถบรรทุก 10 ล้อ + ลากพ่วง	จาก พาณิชยจ.อุดรธานี	
6	หินคลุก	บ./ลบ.ม.	551.40	0	0	0	0	551.40	รถบรรทุก 10 ล้อ + ลากพ่วง	อ.นากลาง จ.หนองบัวลำภู	
7	หินย่อยผสมคอนกรีต	บ./ลบ.ม.	240.00	133	304.84	0	0	544.84	รถบรรทุก 10 ล้อ + ลากพ่วง	อ.นากลาง จ.หนองบัวลำภู	
8	ทรายผสมคอนกรีต	บ./ลบ.ม.	150.00	45	103.71	0	0	253.71	รถบรรทุก 10 ล้อ + ลากพ่วง	ท่าพราย อ.เมือง จ.หนองคาย	
9	วัสดุลูกรัง	บ./ลบ.ม.	10.00	1	11.55	0	0	21.55	รถบรรทุก 10 ล้อ	จาก แหล่ง ต.บ้านเหล่า จ.อุดรธานี	
10	วัสดุคัดเลือก " ก "	บ./ลบ.ม.	0.00	0	0	0	0	0.00	รถบรรทุก 10 ล้อ	จาก แหล่ง ต.บ้านเหล่า จ.อุดรธานี	
11	ทรายหยาบ	บ./ลบ.ม.	364.49	0	0	0	0	364.49	รถบรรทุก 10 ล้อ	จาก พาณิชยจ.อุดรธานี	
12	ดินถมคันทาง	บ./ลบ.ม.	6.00	2	14.27	0	0	20.27	รถบรรทุก 6 ล้อ	จาก แหล่ง ต.บ้านเหล่า จ.อุดรธานี	
13	ท่อกลมขนาด Ø 0.30 ม.	ท่อ	461.68	40	0	0	0	461.68	รถบรรทุก 10 ล้อ	จาก พาณิชยจ.หนองคาย	
14	ท่อกลมขนาด Ø 0.40 ม.	ท่อ	626.17	40	0	0	0	626.17	รถบรรทุก 10 ล้อ	จาก พาณิชยจ.หนองคาย	
15	ท่อกลมขนาด Ø 0.60 ม.	ท่อ	1053.27	40	0	0	0	1053.27	รถบรรทุก 10 ล้อ	จาก พาณิชยจ.หนองคาย	

16	ท่อกลมขนาด \varnothing 0.80 ม.	ท่อน	1759.81	40	0	0	0	0	1759.81	รถบรรทุก 10 ล้อ	จาก พาณิชยจ.หนองคาย
17	ท่อกลมขนาด \varnothing 1.00 ม.	ท่อน	2,591.59	40	0	0	0	0	2,591.59	รถบรรทุก 10 ล้อ	จาก พาณิชยจ.หนองคาย
18	ไม้กระบาก 1" x 8"	ลบ.ฟ.	464.96	0	0	0	0	0	464.96	รถบรรทุก 10 ล้อ	จาก พาณิชยจ.อุดรธานี
19	ไม้อัดยาง ทน 4 มม.	แผ่น	140.19	0	0	0	0	0	140.19		จาก พาณิชยจ.อุดรธานี
20	ไม้คร่าว 1 1/2 x 3"	ลบ.ฟ.	443.93	0	0	0	0	0	443.93	รถบรรทุก 10 ล้อ	จาก พาณิชยจ.อุดรธานี
21	ไม้ค้ำยัน \varnothing 3" x 3.00 ม.	ตัน	35.00	0	0	0	0	0	35.00	รถบรรทุก 10 ล้อ	จาก พาณิชยจ.อุดรธานี
22	ไม้ค้ำยัน \varnothing 4" x 3.00 ม.	ตัน	0.00	0	0	0	0	0	0.00		
23	เหล็กฉาก L 50 x 50 x 4 มม.	ท่อน	447.04	0	0	0	0	0	447.04	รถบรรทุก 10 ล้อ	จาก พาณิชยจ.อุดรธานี
24	แผ่นเหล็ก 4 มม. x 5 ซม.	ท่อน	0.00	0	0	0	0	0	0.00		
25	แผ่นเหล็ก 6 มม. x 5 ซม.	ท่อน	580.00	0	0	0	0	0	580.00		
25	แผ่นเหล็ก 2.5 มม. x 7.5 ซม.	ท่อน	340.00	0	0	0	0	0	340.00		
26	แผ่นพื้นสำเร็จรูป ยาว 3 เมตร	ม.	0.00	0	0	0	0	0	0.00		
27	ท่อพีวีซี \varnothing 2" ขึ้น 8.5 ยาว 4 เมตร	ท่อน	149.53	0	0	0	0	0	149.53		
28	คอนกรีตผสมเสร็จ 240 ksc	บ./ลบ.ม.	2,266.36	0	0	0	0	0	2,266.36	รถบรรทุก 10 ล้อ	จาก พาณิชยจ.อุดรธานี
29	คอนกรีตผสมเสร็จ 180 ksc	บ./ลบ.ม.	2,188.78	0	0	0	0	0	2,188.78	รถบรรทุก 10 ล้อ	จาก พาณิชยจ.อุดรธานี
30	ตะปู ขนาด 3"	กก.	51.41	0	0	0	0	0	51.41		จาก พาณิชยจ.อุดรธานี
31	ลวดผูกเหล็ก เบอร์ 18	กก.	51.40	0	0	0	0	0	51.40		จาก พาณิชยจ.อุดรธานี
32	เหล็ก RB \varnothing 6 มม.	บ./ตัน	27,967.29	55	90.40	80	4,400	4,400	32,537.69	รถบรรทุก 10 ล้อ + ลากพ่วง	จาก พาณิชยจ.อุดรธานี
33	เหล็ก RB \varnothing 9 มม.	บ./ตัน	27,757.01	55	90.40	80	4,400	4,400	32,327.41	รถบรรทุก 10 ล้อ + ลากพ่วง	จาก พาณิชยจ.อุดรธานี

หมายเหตุ เหล็ก Wire Mesh \varnothing 4 มม @0.20* 0.20m.# ใช้ราคาพาณิชยจ.จังหวัดอุดรธานี

เหล็กขนาดอื่น สืบราคาจาก บ.ดูโอม ,โฮมฮับ,โกลบอลเฮ้า จ.อุดรธานี

ทิศเหนือ

องค์การบริหารส่วนตำบลบ้านเหล่า
ตำบลเหล่า อ.พิบูลย์ จ.สุพรรณบุรี 41150

โครงการ

วางท่อระบายน้ำจากบ้านเลขที่ 3 และถนน
หมายเลข 3 กิ่ง 3 บ้านเหล่า หมู่ที่ 3

สถานที่ก่อสร้าง

บ้านเลขที่ 3 และถนนหมายเลข 3 กิ่ง 3
บ้านเหล่า หมู่ที่ 3

เขียนแบบ

(นายพงษ์กร วัฒนศิริวรรณ)

ผู้ชำนาญช่างโยธา อบ.บ้านเหล่า

สำรวจ/ออกแบบ

(นายอภิรักษ์-ธนิตะสุด)

นายช่างโยธา อบ.บ้านเหล่า

เห็นชอบ

(นายสิทธิพน จตุมาศรี)

ปลัดองค์การบริหารส่วนตำบลบ้านเหล่า

อนุมัติ

(นายอนุรัตน์ โสภกิจ)


นายกองค์การบริหารส่วนตำบลบ้านเหล่า

วัน เดือน ปี

แผ่นที่

แก้ไขครั้งที่

แบบเลขที่

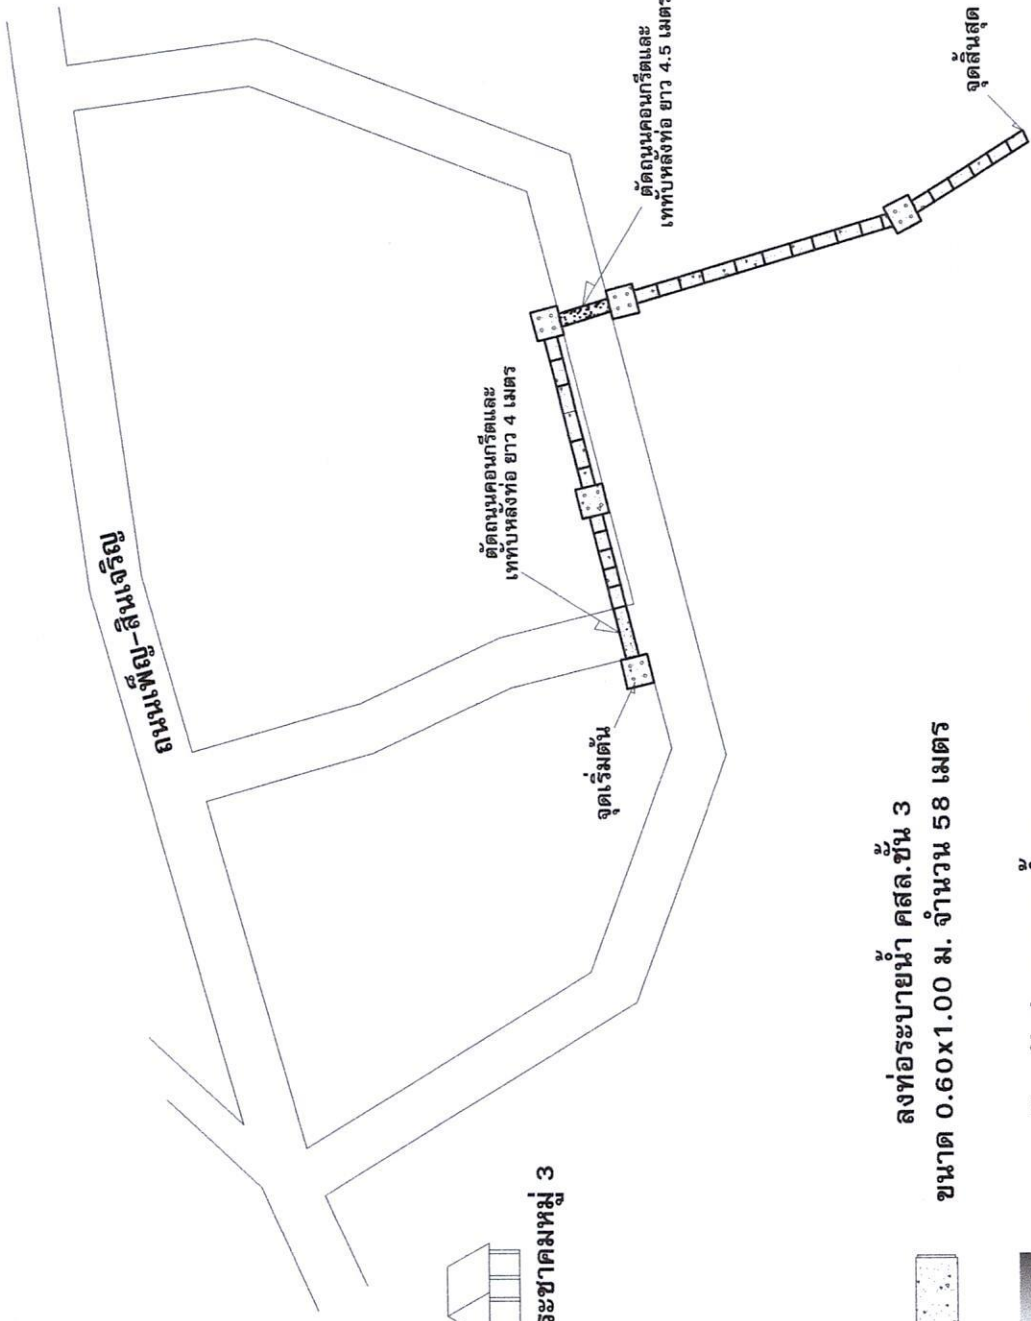

ลงท่อระบายน้ำ คสล.ชั้น 3

ขนาด 0.60x1.00 ม. จำนวน 58 เมตร


ลงลูกรังหลังท่อระบายน้ำ 140 ลบ.ม.

บ่อพัก ค.ส.ล. ขนาด 1.0x1.0 ม.สำหรับท่อ
ขนาด 0.60 เมตร ลึกเฉลี่ย 1.20 เมตร
พร้อมฝาปิดบ่อพัก

แบบผังบริเวณวางท่อระบายน้ำ

Not To Scale

องค์การบริหารส่วนตำบลบ้านเหล่า ตำบลเหล่า อ.เชียง อ.อุตรดิตถ์ 41150
โครงการ วงกลมขนาด 1 เมตร สำหรับแสดง แผนที่- บ้านเลขที่ 1 ถึง 10 บ้านเลขที่ 1-3
สถานที่ก่อสร้าง หน้าชุมชน แผนที่-บ้านเลขที่ 1 ถึง 10 บ้านเลขที่ 1-3
เขียนแบบ
(นายพงษ์ธร วัฒนกิจวารมณี) ผู้ทรงคุณวุฒิทางสถาปัตย์
สำรวจ/ออกแบบ
(นายอนุวัฒน์ ใสกลางใจ) นายช่างโยธา อบต.บ้านเหล่า
เห็นชอบ
(นายเชษฐา อุดมศรี) ปลัดองค์การบริหารส่วนตำบลบ้านเหล่า
อนุมัติ
(นายอนุวัฒน์ ใสกลางใจ) นายกองค์การบริหารส่วนตำบลบ้านเหล่า
วันที่
วันที่
แก้ไขครั้งที่
แบบเลขที่

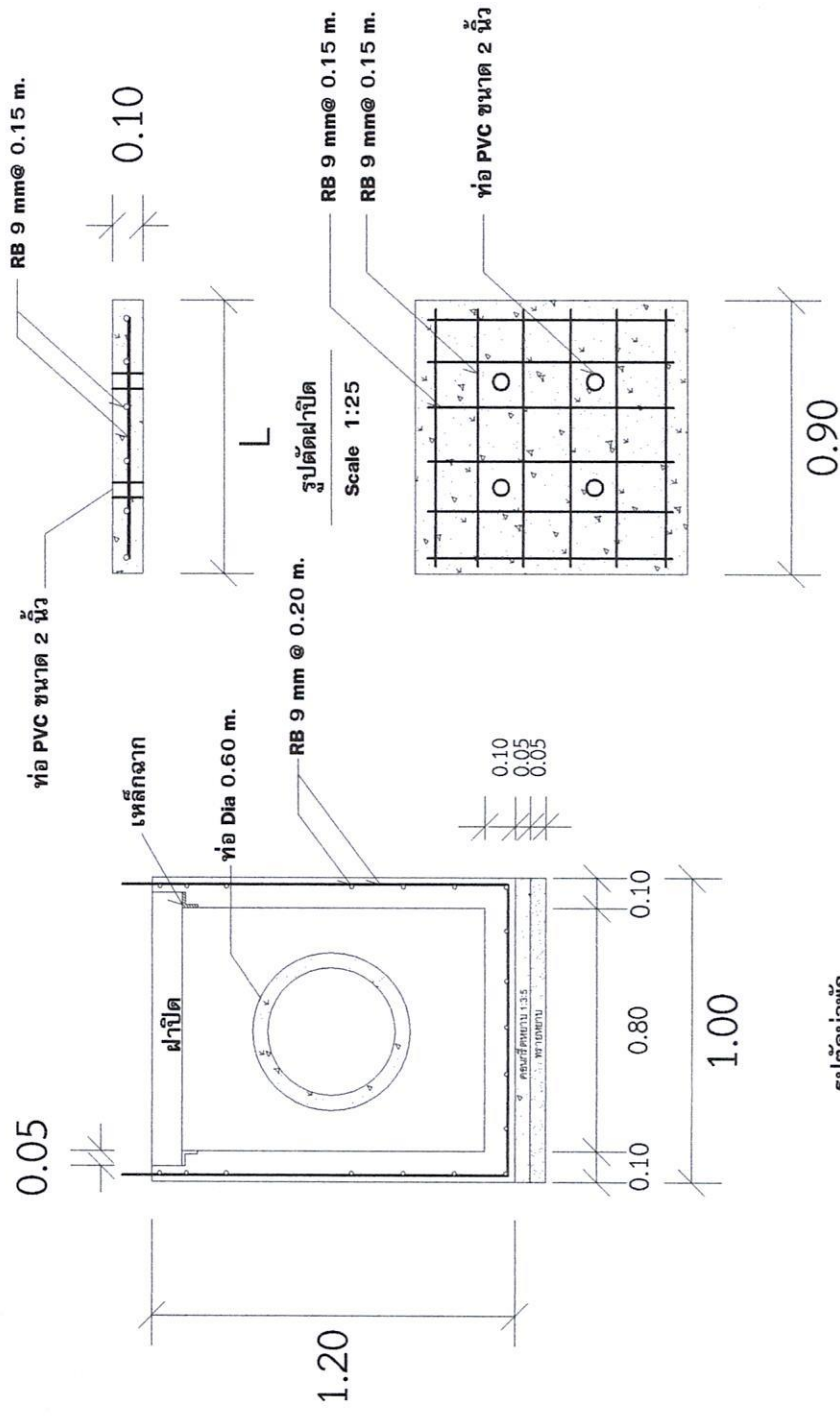

รูปตัดบ่อพัก

Scale 1:25

แบบแปลนฝาปิด

Scale 1:25