



บันทึกข้อความ

ส่วนราชการ กองช่าง องค์การบริหารส่วนตำบลบ้านเหล่า อำเภอเพ็ญ จังหวัดอุดรธานี

ที่ อต ๘๓๔๐๓ / ๖๑

วันที่ ๑๗ กุมภาพันธ์ ๒๕๖๘

เรื่อง รายงานผลการกำหนดราคาโครงการซ่อมแซมถนนลูกรังภายในหมู่บ้าน ดงศรีสำราญ หมู่ที่ ๙ สายบ้านนายทองมี แพงทวย - ศูนย์พระเจ้า

เรียน นายกองการบริหารส่วนตำบลบ้านเหล่า

ตามที่ องค์การบริหารส่วนตำบลบ้านเหล่า มีคำสั่งที่ ๙๔/๒๕๖๘ ลงวันที่ ๒๓ มกราคม ๒๕๖๘ เรื่องแต่งตั้งคณะกรรมการกำหนดราคากลาง พิจารณาโครงการซ่อมแซมถนนลูกรังภายในหมู่บ้าน ดงศรีสำราญ หมู่ที่ ๙ สายบ้านนายทองมี แพงทวย - ศูนย์พระเจ้า โดยซ่อมแซมถนนเป็นหลุมเป็นบ่อ ลงลูกรังปริมาณไม่น้อยกว่า ๗๓๕ ลบ.ม.หรือลงลูกรังไม่น้อยกว่า ๒,๑๐๐ ตร.ม. พร้อมปรับเกลี่ยผิวจราจร ระยะทางรวม ๗๐๐ เมตร ตามแบบ อบต.บ้านเหล่า งบประมาณ ๖๘,๐๐๐ บาท ระยะเวลาดำเนินการ ๓๐ วัน ประมาณราคาเมื่อ วันที่ ๑๘ พฤศจิกายน ๒๕๖๗

คณะกรรมการกำหนดราคากลาง ได้ทำการพิจารณาและเห็นชอบกำหนดเป็นราคากลางเพื่อดำเนินการจัดซื้อจัดจ้าง ตามรายละเอียดงบประมาณที่แนบมาพร้อมโครงการซ่อมแซมถนนลูกรังภายในหมู่บ้าน ดงศรีสำราญ หมู่ที่ ๙ สายบ้านนายทองมี แพงทวย - ศูนย์พระเจ้า ราคาที่กำหนด ดังนี้

โครงการซ่อมแซมถนนลูกรังภายในหมู่บ้าน ดงศรีสำราญ หมู่ที่ ๙ สายบ้านนายทองมี แพงทวย - ศูนย์พระเจ้า โดยซ่อมแซมถนนเป็นหลุมเป็นบ่อ ลงปริมาณไม่น้อยกว่า ๗๓๕ ลบ.ม.หรือลงลูกรังไม่น้อยกว่า ๒,๑๐๐ ตร.ม. พร้อมปรับเกลี่ยผิวจราจร ระยะทางรวม ๗๐๐ เมตร ตามแบบ อบต.บ้านเหล่า งบประมาณ ๗๐,๔๙๘.๙๒ บาท (เจ็ดหมื่นสี่ร้อยเก้าสิบแปดบาทเก้าสิบสองสตางค์) ประมาณราคาเมื่อวันที่ ๓๑ มกราคม ๒๕๖๘ ระยะเวลาดำเนินการ ๓๐ วัน

ดังนั้น เพื่อให้การดำเนินการดังกล่าวเป็นไปตามระเบียบพัสดุและด้วยความเรียบร้อยถูกต้อง จึงขอเสนอให้หน่วยงานคลังดำเนินการตามระเบียบฯ ดังกล่าวต่อไป

จึงเรียนมาเพื่อโปรดพิจารณา

(ลงชื่อ)..........ประธานกรรมการ
(นางนิตยา เคนทรภักดี)

(ลงชื่อ)..........กรรมการ
(นายอนันท์ อ่อนละมูล)

(ลงชื่อ)..........กรรมการ
(นางสาววิลาวัลย์ ปัญหา)

ความเห็นผู้อำนวยการกองคลัง/หัวหน้าเจ้าหน้าที่พัสดุ

(ลงชื่อ).....

(นางทิพวิภา ช่วยมาก)

หัวหน้าฝ่ายการเงิน รักษาราชการแทน
ผู้อำนวยการกองคลัง

ความเห็นรองปลัดองค์การบริหารส่วนตำบลบ้านเหล่า

(ลงชื่อ).....

(นายธนวัฒน์ เหล่ายา)

รองปลัดองค์การบริหารส่วนตำบลบ้านเหล่า

ความเห็นปลัดองค์การบริหารส่วนตำบลบ้านเหล่า

(ลงชื่อ).....

(นายณิชน อุดมศรีภัก)

ปลัดองค์การบริหารส่วนตำบลบ้านเหล่า

คำสั่งนายกองค์การบริหารส่วนตำบลบ้านเหล่า

- อนุมัติ ให้ดำเนินการตามระเบียบที่เกี่ยวข้องต่อไป
 ไม่อนุมัติ

(ลงชื่อ).....

(นายอนุวัฒน์ โสภากิจตร)

นายกองค์การบริหารส่วนตำบลบ้านเหล่า

แบบสรุปค่าก่อสร้าง

ชื่อโครงการ	ซ่อมแซมถนนลูกรังภายในหมู่บ้านดงศรีสำราญ หมู่ที่ 9
สถานที่ก่อสร้าง	สายบ้านนายบุญมี พงทวย - ศูนย์พระเจ้า
ปริมาณงาน	ซ่อมแซมถนนเป็นหลุมเป็นบ่อ ลงลูกรังปริมาณไม่น้อยกว่า 735 ลบ.ม. หรือลงลูกรังไม่น้อยกว่า 2,100 ตร.ม. ปรับเกลี่ยผิวจราจร ระยะทางรวม 700 เมตร ตามแบบ อบต.บ้านเหล่า

หน่วยงานเจ้าของโครงการ องค์การบริหารส่วนตำบลบ้านเหล่า อำเภอเพ็ญ จังหวัดอุดรธานี

แบบ ปร. 4 ที่แนบ มีจำนวน 1 หน้า

คำนวณราคากลาง เมื่อวันที่ 31 เดือน มกราคม พ.ศ. 2568

หน่วย : บาท

ลำดับที่	รายการ		ค่าก่อสร้าง	หมายเหตุ
1	งานทาง		70,498.92	
	เงื่อนไขการใช้ตาราง Factor F			
	เงินล่วงหน้าจ่าย.....	0.00 %		
	เงินประกันผลงานหัก.....	0.00 %		
	ดอกเบี้ยเงินกู้.....	7.00 %		
	ค่าภาษีมูลค่าเพิ่ม.....	7.00 %		
			รวมค่าก่อสร้าง	70,498.92
สรุป			คิดเป็นเงินเพียง	70,498.92

ตัวอักษร (เจ็ดหมื่นสี่ร้อยเก้าสิบแปดบาทเก้าสิบสองสตางค์)

ระยะเวลาก่อสร้าง 30 วัน

คำสั่งแต่งตั้งคณะกรรมการกำหนดราคากลาง เลขที่ 94 ลงวันที่ 23 ม.ค. 2568 ได้ตรวจสอบแล้ว เห็นชอบให้ประมาณราคานี้เป็นราคากลาง

(ลงชื่อ)  ประธานกรรมการ

(นางนิตยา เคนทรภักดิ์)

เจ้าพนักงานจัดเก็บรายได้ชำนาญงาน

(ลงชื่อ)  คณะกรรมการ

(นายอภิรักษ์ ออนละมูล)

นายช่างโยธาชำนาญงาน

(ลงชื่อ)  คณะกรรมการ

(นางสาววิลาวัลย์ ปัญหา)

เจ้าพนักงานธุรการชำนาญงาน

(ลงชื่อ)  เห็นชอบ

(นายณิชน อุดมศรีภัก)

ปลัด อบต.บ้านเหล่า

(ลงชื่อ)  อนุมัติ

(นายอนุวัฒน์ โสภกิจิตร)

ปลัด อบต.บ้านเหล่า

แบบสรุปราคากลางงานก่อสร้างทาง

ชื่อโครงการก่อสร้าง

ซ่อมแซมถนนลูกรังภายในหมู่บ้านดงศรีสำราญ หมู่ที่ 9

ปริมาณงาน

ซ่อมแซมถนนเป็นหลุมเป็นบ่อ ลูกรังปริมาณไม่น้อยกว่า 735 ลบ.ม. หรือลูกรังไม่น้อยกว่า 2,100 ตร.ม. ปรับเกลี่ยผิวจราจร ระยะทางรวม 700 เมตร ตามแบบ อบต.บ้านเหล่า

สถานที่ก่อสร้าง

สายบ้านนายบุญมี พงษ์ทวย - ศูนย์พระเจ้า

หน่วยงานเจ้าของโครงการ

องค์การบริหารส่วนตำบลบ้านเหล่า อ.เพ็ญ จ.อุดรธานี

แบบเลขที่

ประมาณราคาเมื่อวันที่

31

เดือน มกราคม

พ.ศ.

2568

ลำดับ	รายการ	หน่วย	ปริมาณงาน	ราคาต่อหน่วย	ราคาทุน (บาท)	Factor F	ราคาต่อหน่วย x FF	ราคากลาง
1	งานดินคันทางเดิม							
	1.1 งานฉาบปูนและซุดตอ	ตร.ม.					-	-
	1.2 งานดินถมคันทาง (ซุดยกร่องพูนดิน)	ลบ.ม.					-	-
	1.3 งานเกรดเกลี่ยผิวจราจร(รถเกรดเตอร์)	ตร.ม.	0.00	0.00	0.00	1.3642	-	-
2	งานพื้นทาง							
	2.1 งานลงหินลูกรังผิวจราจร (หลวม)	ลบ.ม.	735.00	70.31	51,677.85	1.3642	95.92	70,498.92
3	งานท่อระบายน้ำ							
	2.1 งานรื้อท่อระบายน้ำ คสล. ขนาด Ø 0.40-0.60 ม.	ม.						
	2.2 งานท่อกลมคสล.ขนาด Ø 0.40 ม.	ม.					-	-
	2.3 งานท่อกลมคสล.ขนาด Ø 0.60 ม.	ม.						
4	งานเบ็ดเตล็ด							
					51,677.85		TOTAL	70,498.92

ผลรวมค่างานต้นทุนงานก่อสร้างทาง

=

51,677.85

ผลรวมค่างานต้นทุนงานก่อสร้างสะพานและท่อเหลี่ยม

=

ผลรวมค่าใช้จ่ายพิเศษตามข้อกำหนดและค่าใช้จ่ายอื่นๆ

=

ค่า FACTOR F งานก่อสร้างทาง

=

1.3642

ค่า FACTOR F งานก่อสร้างสะพานและท่อเหลี่ยม

=

รวม

70,498.92

ปรับราคาค่าก่อสร้างเพียง	เจ็ดหมื่นสี่ร้อยเก้าสิบแปดบาทเก้าสิบสองสตางค์	70,498.92
--------------------------	---	-----------

ขนาดหรือเนื้อที่

ตร.ม.

เฉลี่ยราคา

บาท/ตร.ม.

(ลงชื่อ)



ประธานกรรมการ

(นางนิตยา เคนทรักดิ์)

(ลงชื่อ)



คณะกรรมการ
(นายอนันท์ อ่อนละมุล)

(ลงชื่อ)



คณะกรรมการ
(นางสาววิลาวัลย์ ปัญญา)

แบบสรูปค่าก่อสร้าง

ชื่อโครงการ	ซ่อมแซมถนนลูกรังภายในหมู่บ้านดงศรีสำราญ หมู่ที่ 9
สถานที่ก่อสร้าง	สายบ้านนายบุญมี แพงทวย - ศูนย์พระเจ้า
ปริมาณงาน	ซ่อมแซมถนนเป็นหลุมเป็นบ่อ ลูกรังปริมาณไม่น้อยกว่า 735 ลบ.ม. หรือลูกรังไม่น้อยกว่า 2,100 ตร.ม. ปรับเกลี่ยผิวจราจร ระยะทางรวม 700 เมตร ตามแบบ อบต.บ้านเหล่า

หน่วยงานเจ้าของโครงการ องค์การบริหารส่วนตำบลบ้านเหล่า อำเภอเพ็ญ จังหวัดอุดรธานี

แบบ ปร. 4 ที่แบบ มีจำนวน 1 หน้า

คำนวณราคากลาง เมื่อวันที่ เดือน พ.ศ.

หน่วย : บาท

ลำดับที่	รายการ			ค่าก่อสร้าง	หมายเหตุ
1	งานทาง				
	เงื่อนไขการใช้ตาราง Factor F				
	เงินล่วงหน้าจ่าย.....	0.00 %			
	เงินประกันผลงานหัก.....	0.00 %			
	ดอกเบี้ยเงินกู้.....	7.00 %			
	ค่าภาษีมูลค่าเพิ่ม.....	7.00 %			
สรุป			รวมค่าก่อสร้าง		
			คิดเป็นเงินเพียง		

ตัวอักษร

ระยะเวลาก่อสร้าง 30 วัน

แบบสรุปราคากลางงานก่อสร้างทาง

ชื่อโครงการก่อสร้าง ช่อมแซมถนนลูกรังภายในหมู่บ้านดงศรีสำราญ หมู่ที่ 9
 ปริมาณงาน ช่อมแซมถนนเป็นหลุมเป็นบ่อ ลงลูกรังปริมาณไม่น้อยกว่า 735 ลบ.ม. หรือลงลูกรังไม่น้อยกว่า 2,100 ตร.ม.
 ปรับเกลี่ยผิวจราจร ระยะทางรวม 700 เมตร ตามแบบ อบต.บ้านเหล่า

สถานที่ก่อสร้าง สายบ้านนายบุญมี แพงทวย - ศูนย์พระเจ้า
 หน่วยงานเจ้าของโครงการ องค์การบริหารส่วนตำบลบ้านเหล่า อ.เพ็ญ จ.อุดรธานี
 แบบเลขที่
 ประมาณราคาเมื่อวันที่ เดือน พ.ศ.

ลำดับ	รายการ	หน่วย	ปริมาณ งาน	ราคาต่อหน่วย	ราคาทุน (บาท)	Factor F	ราคาต่อหน่วย x FF	ราคากลาง
1	งานดินคันทางเดิม							
	1.1 งานถางป่าและขุดต่อ	ตร.ม.					-	-
	1.2 งานดินถมคันทาง (ขุดยกร่องพูนดิน)	ลบ.ม.					-	-
	1.3 งานเกรดเกลี่ยผิวจราจร(รถเกรดเตอร์)	ตร.ม.	0.00					
2	งานพื้นที่ทาง							
	2.1 งานลงหินลูกรังผิวจราจร (หลวม)	ลบ.ม.	735.00					
3	งานท่อระบายน้ำ							
	2.1 งานรื้อท่อระบายน้ำ คสล. ขนาด Ø 0.40-0.60 ม.	ม.						
	2.2 งานท่อกลมคสล.ขนาด Ø 0.40 ม.	ม.						
	2.3 งานท่อกลมคสล.ขนาด Ø 0.60 ม.	ม.						
4	งานเบ็ดเตล็ด							
							TOTAL	

ผลรวมค่างานต้นทุนงานก่อสร้างทาง =

ผลรวมค่างานต้นทุนงานก่อสร้างสะพานและท่อเหลี่ยม =

ผลรวมค่าใช้จ่ายพิเศษตามข้อกำหนดและค่าใช้จ่ายอื่นๆ =

ค่า FACTOR F งานก่อสร้างทาง =

ค่า FACTOR F งานก่อสร้างสะพานและท่อเหลี่ยม =

รวม

ปรับราคาค่าก่อสร้างเพียง								-
--------------------------	--	--	--	--	--	--	--	---

ขนาดหรือเนื้อที่

ตร.ม.

เฉลี่ยราคา

บาท/ตร.ม.

องค์การบริหารส่วนตำบลบ้านเหล่า
ตำบลเหล่า อ.ห้วย จ.อุตรดิตถ์ 41150

โครงการ
ซ่อมแซมถนนลูกรังโดยใหม่หมู่บ้าน
บ้านเหล่าตำบลเหล่า หมู่ที่ 9

สถานที่ก่อสร้าง
ท.ข. บ้านเหล่า หมู่ที่ 9 ตำบลเหล่า อ.ห้วย จ.อุตรดิตถ์ 41150

เขียนแบบ

(นายพงษ์กร รัชฎาภิบาล)
ผู้ช่วยช่างโสตฯ อบต.บ้านเหล่า

สำรวจ/ออกแบบ

(นายอภิรักษ์ อ่อนละมูล)
ช่างเขียนแบบถนน วิศวกรรมสถาน
หนองแขวง อ.เมือง จ.อุตรดิตถ์

เห็นชอบ

(นายเชษฐา อ่อนศรี)
ปลัดองค์การบริหารส่วนตำบลบ้านเหล่า


อนุมัติ

(นายอนุวัจน์ โสภกิจ)
นายกองค์การบริหารส่วนตำบลบ้านเหล่า

วัน เดือน ปี
แผ่นที่

แก้ไขครั้งที่

แบบเลขที่

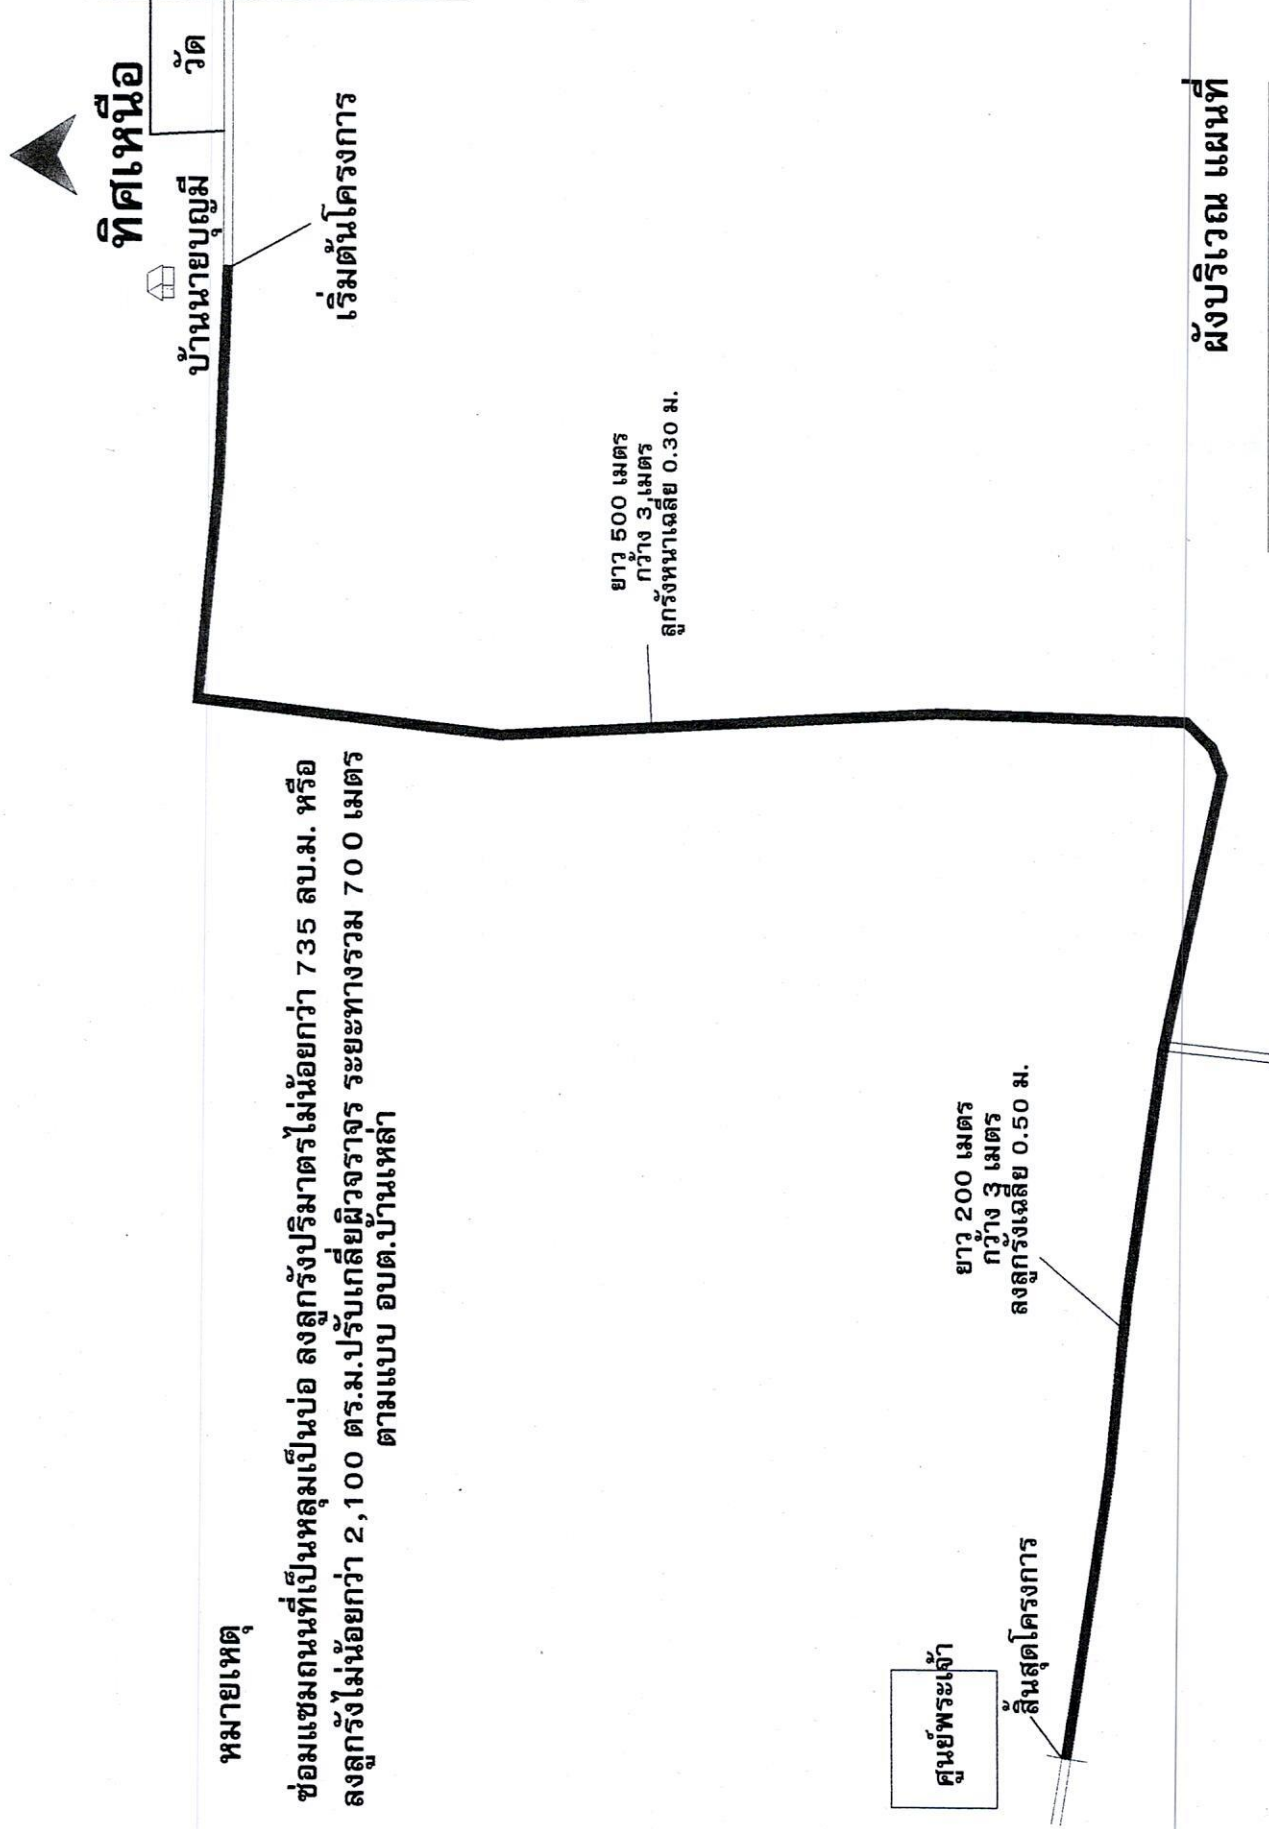

หมายเหตุ

ซ่อมแซมถนนที่เป็นหลุมเป็นบ่อ ลงลูกรังปริมาณไม่น้อยกว่า 735 ลบ.ม. หรือ
 ลูกรังไม่น้อยกว่า 2,100 ตร.ม. ปรับเก็ลยผิวจราจร ระยะทางรวม 700 เมตร
 ตามแบบ อบต.บ้านเหล่า

ผังบริเวณ แผนที่

Not To Scale