



ประกาศองค์การบริหารส่วนตำบลบ้านเหล่า  
เรื่อง ข้อมูลรายละเอียดค่าใช้จ่ายเกี่ยวกับการจัดซื้อจัดจ้าง ราคาากลาง  
และการคำนวณราคาากลาง  
ตำบลบ้านเหล่า อำเภอเพ็ญ จังหวัดอุดรธานี

.....

ตามที่ สำนักงาน ป.ป.ช. ให้หน่วยงานของรัฐเปิดเผยข้อมูลรายละเอียดค่าใช้จ่ายเกี่ยวกับการจัดซื้อจัดจ้าง ราคาากลางและการคำนวณราคาากลางตามแบบตารางวงเงินงบประมาณที่ได้รับจัดสรร และรายละเอียดค่าใช้จ่ายเกี่ยวกับจัดซื้อจัดจ้าง เพื่อให้หน่วยงานของรัฐเป็นไปในแนวทางเดียวกัน นั้น

บัดนี้ องค์การบริหารส่วนตำบลบ้านเหล่า ได้จัดทำข้อมูลรายละเอียดค่าใช้จ่ายเกี่ยวกับการจัดซื้อจัดจ้าง ราคาากลางและการคำนวณราคาากลาง โครงการก่อสร้างป้ายหน้าสำนักงาน อบต.บ้านเหล่า

เรียบร้อยแล้ว ตามรายละเอียดแนบท้ายประกาศฉบับนี้

ประกาศ ณ วันที่ ๑๘ เดือน เมษายน พ.ศ. ๒๕๖๘

(ลงชื่อ).....

(นายอนุวัฒน์ โสภากิจิตร)

นายกองค์การบริหารส่วนตำบลบ้านเหล่า

ตารางแสดงวงเงินงบประมาณที่ได้รับจัดสรรและราคากลางในงานจ้างก่อสร้าง

๑. ชื่อโครงการ

โครงการก่อสร้างป้ายหน้าสำนักงาน อบต.บ้านเหล่า

๒. หน่วยงานเจ้าของโครงการ

กองช่าง องค์การบริหารส่วนตำบลบ้านเหล่า

๓. วงเงินงบประมาณที่ได้รับจัดสรร

๒๕๗,๐๐๐.-บาท (สองแสนห้าหมื่นเจ็ดพันบาทถ้วน)

๔. ลักษณะงานพอสังเขป

เพื่อจ่ายเป็นค่าก่อสร้างป้ายหน้าสำนักงาน อบต.บ้านเหล่า

ขนาดกว้าง ๔ เมตร สูง ๒.๓๐ เมตร ลึก ๓ เมตร

ตามแบบ อบต.บ้านเหล่ากำหนด

๕. ราคากลางคำนวณ ณ วันที่

๒๖ มีนาคม ๓๑๑๑

เป็นเงิน ๒๒๒,๑๘๕.๒๐.-บาท (สองแสนสองหมื่นสองพันหนึ่งร้อยแปดสิบห้าบาทยี่สิบสตางค์)

๖. บัญชีประมาณราคากลาง

๖.๑ แบบสรุปค่าก่อสร้าง

๗. รายชื่อคณะกรรมการกำหนดราคากลาง

๗.๑ นายธนวัฒน์ เหล่ายา

ประธานกรรมการ

๗.๒ นายอภิรักษ์ อ่อนละมุล

กรรมการ

๗.๓ นางสาวธัญสุดา บุญชู

กรรมการ



## บันทึกข้อความ

ส่วนราชการ กองช่าง องค์การบริหารส่วนตำบลบ้านเหล่า อำเภอู่แก้ว จังหวัดอุดรธานี

ที่ อด ๘๓๔๐๓ / ๒๕๖๘

วันที่ ๑๗ เมษายน ๒๕๖๘

เรื่อง รายงานผลการกำหนดราคาโครงการก่อสร้างป้ายหน้าสำนักงาน อบต.บ้านเหล่า

เรียน นายกองการบริหารส่วนตำบลบ้านเหล่า

ตามที่ องค์การบริหารส่วนตำบลบ้านเหล่า มีคำสั่งที่ ๓๒๖/๒๕๖๘ ลงวันที่ ๒๔ มีนาคม ๒๕๖๘ เรื่องแต่งตั้งคณะกรรมการกำหนดราคากลาง โดยพิจารณาโครงการก่อสร้างป้ายหน้าสำนักงาน อบต.บ้านเหล่า เพื่อจ่ายเป็นค่าก่อสร้างป้าย ขนาดหน้ากว้าง ๔ เมตร สูง ๒.๓๐ เมตร ลึก ๓ เมตร ตามแบบ อบต.บ้านเหล่า พร้อมป้ายโครงการ งบประมาณ ๒๕๗,๐๐๐ บาท (สองแสนห้าหมื่นเจ็ดพันบาทถ้วน) ระยะเวลาดำเนินการ ๖๐ วัน ประมาณราคาเมื่อ วันที่ ๑๙ กรกฎาคม ๒๕๖๖

คณะกรรมการกำหนดราคากลาง ได้ทำการพิจารณาและเห็นชอบกำหนดเป็นราคากลางเพื่อดำเนินการจัดซื้อจัดจ้าง ตามรายละเอียดงบประมาณที่แนบมาพร้อมโครงการก่อสร้างป้ายหน้าสำนักงาน อบต.บ้านเหล่า ราคาที่กำหนด ดังนี้

โครงการก่อสร้างป้ายหน้าสำนักงาน อบต.บ้านเหล่า เพื่อจ่ายเป็นค่าก่อสร้างป้าย ขนาดหน้ากว้าง ๔ เมตร สูง ๒.๓๐ เมตร ลึก ๓ เมตร ตามแบบ อบต.บ้านเหล่า พร้อมป้ายโครงการ งบประมาณ ๒๒๒,๑๕๘.๒๐ บาท (สองแสนสองหมื่นสองพันหนึ่งร้อยห้าสิบบาทยี่สิบสตางค์) ประมาณราคาเมื่อวันที่ ๒๖ มีนาคม ๒๕๖๘ ระยะเวลาดำเนินการ ๖๐ วัน

ดังนั้น เพื่อให้การดำเนินการดังกล่าวเป็นไปตามระเบียบพัสดุและด้วยความเรียบร้อยถูกต้อง จึงขอเสนอให้หน่วยงานคลังดำเนินการตามระเบียบฯ ดังกล่าวต่อไป

จึงเรียนมาเพื่อโปรดพิจารณา

(ลงชื่อ).....ประธานกรรมการ  
(นายธนวัฒน์ เหล่ายา)

(ลงชื่อ).....กรรมการ  
(นายอภิรักษ์ อ่อนละมุล)


(ลงชื่อ).....กรรมการ  
(นางสาวธัญสุดา บุญชู)

/หัวหน้า...


หัวหน้าเจ้าหน้าที่พัสดุ

(ลงชื่อ)..... พลส  
(นายณิชนพ อุดมศรีภัก)  
ปลัดองค์การบริหารส่วนตำบลบ้านเหล่า

ความเห็นของผู้อำนวยการกองคลัง

(ลงชื่อ).....   
( นางทิพวิภา ช่วยมาก )  
หัวหน้าฝ่ายบัญชี รักษาราชการแทน  
ผู้อำนวยการกองคลัง

ความเห็นของรองปลัดองค์การบริหารส่วนตำบลบ้านเหล่า


(ลงชื่อ).....   
( นายธนวัฒน์ เหล่ายา )  
รองปลัดองค์การบริหารส่วนตำบลบ้านเหล่า

ความเห็นของปลัดองค์การบริหารส่วนตำบลบ้านเหล่า

(ลงชื่อ)..... พลส  
( นายณิชนพ อุดมศรีภัก )  
ปลัดองค์การบริหารส่วนตำบลบ้านเหล่า

คำสั่งของนายกองค์การบริหารส่วนตำบลบ้านเหล่า

- อนุมัติ  
 ไม่อนุมัติ

(ลงชื่อ).....   
( นายอนุวัฒน์ โสภากิจิตร )  
นายกองค์การบริหารส่วนตำบลบ้านเหล่า

## สรุปผลการประมาณราคาค่าก่อสร้าง

<input type="checkbox"/>	ประเภท	ป้ายหน้าสำนัก อบต.บ้านเหล่า		
<input type="checkbox"/>	เจ้าของอาคาร	องค์การบริหารส่วนตำบลบ้านเหล่า		
<input type="checkbox"/>	สถานที่ก่อสร้าง	องค์การบริหารส่วนตำบลบ้านเหล่า		
<input type="checkbox"/>	หน่วยงานออกแบบแปลนและรายการ	กองช่าง อบต.บ้านเหล่า		
<input type="checkbox"/>	แบบเลขที่			
<input type="checkbox"/>	ประมาณราคาตามแบบ	ปร.4	จำนวน	3 แผ่น
<input type="checkbox"/>	ประมาณราคาเมื่อวันที่	26 มีนาคม	พ.ศ.2568	

ลำดับที่	รายการ	ค่าวัสดุและค่าแรงงาน จำนวนเงิน / บาท	FACTOR F	รวมค่าก่อสร้าง เป็นเงิน/บาท	หมายเหตุ
2	ประเภทงานอาคาร	169,703.00	1.3091	222,158.20	
	เงื่อนไข				
	เงินล่วงหน้าจ่าย.....	0.00 %			
	เงินประกันผลงานหัก.....	0.00 %			
	ดอกเบี้ยเงินกู้.....	7.00 %			
	ค่าภาษีมูลค่าเพิ่ม.....	7.00 %			
สรุป	รวมค่าก่อสร้างเป็นเงินทั้งสิ้น			222,158.20	
	คิดเป็นเงินประมาณ	( สองแสนสองหมื่นสองพันหนึ่งร้อยห้าสิบบาทยี่สิบสตางค์ )		222,158.20	
<input type="checkbox"/>	ขนาดหรือเนื้อที่อาคาร		ตารางเมตร		
<input type="checkbox"/>	เฉลี่ยราคาประมาณ		บาท / ตารางเมตร		

ระยะดำเนินการ 60 วัน

คำสั่งแต่งตั้งคณะกรรมการกำหนดราคากลาง เลขที่ 326/ 2568 ลงวันที่ 24 มีนาคม 2568 ได้ตรวจสอบแล้ว และเห็นชอบให้ประมาณราคานี้เป็นราคากลาง

(ลงชื่อ)  ประธานกรรมการ

(นายธนวัฒน์ เหล่ายา)

(ลงชื่อ)  กรรมการ

(นายอภิรักษ์ อ่อนละมุล)

(ลงชื่อ)  กรรมการ

(นางสาวธัญสุดา บุญชู)

(ลงชื่อ)  รองปลัด อบต.บ้านเหล่า /ผู้ตรวจสอบ

(นายธนวัฒน์ เหล่ายา)

(ลงชื่อ)  ปลัด อบต.บ้านเหล่า/เห็นชอบ


(นายณิชน อุตมศรีภัก)

(ลงชื่อ)  นายก อบต.บ้านเหล่า /ผู้อนุมัติ

(นายอนุวัฒน์ โสภกิจิตร)


# แบบก่อสร้าง

## ป้ายสำนักงาน อนาคต.บ้านเหล่า

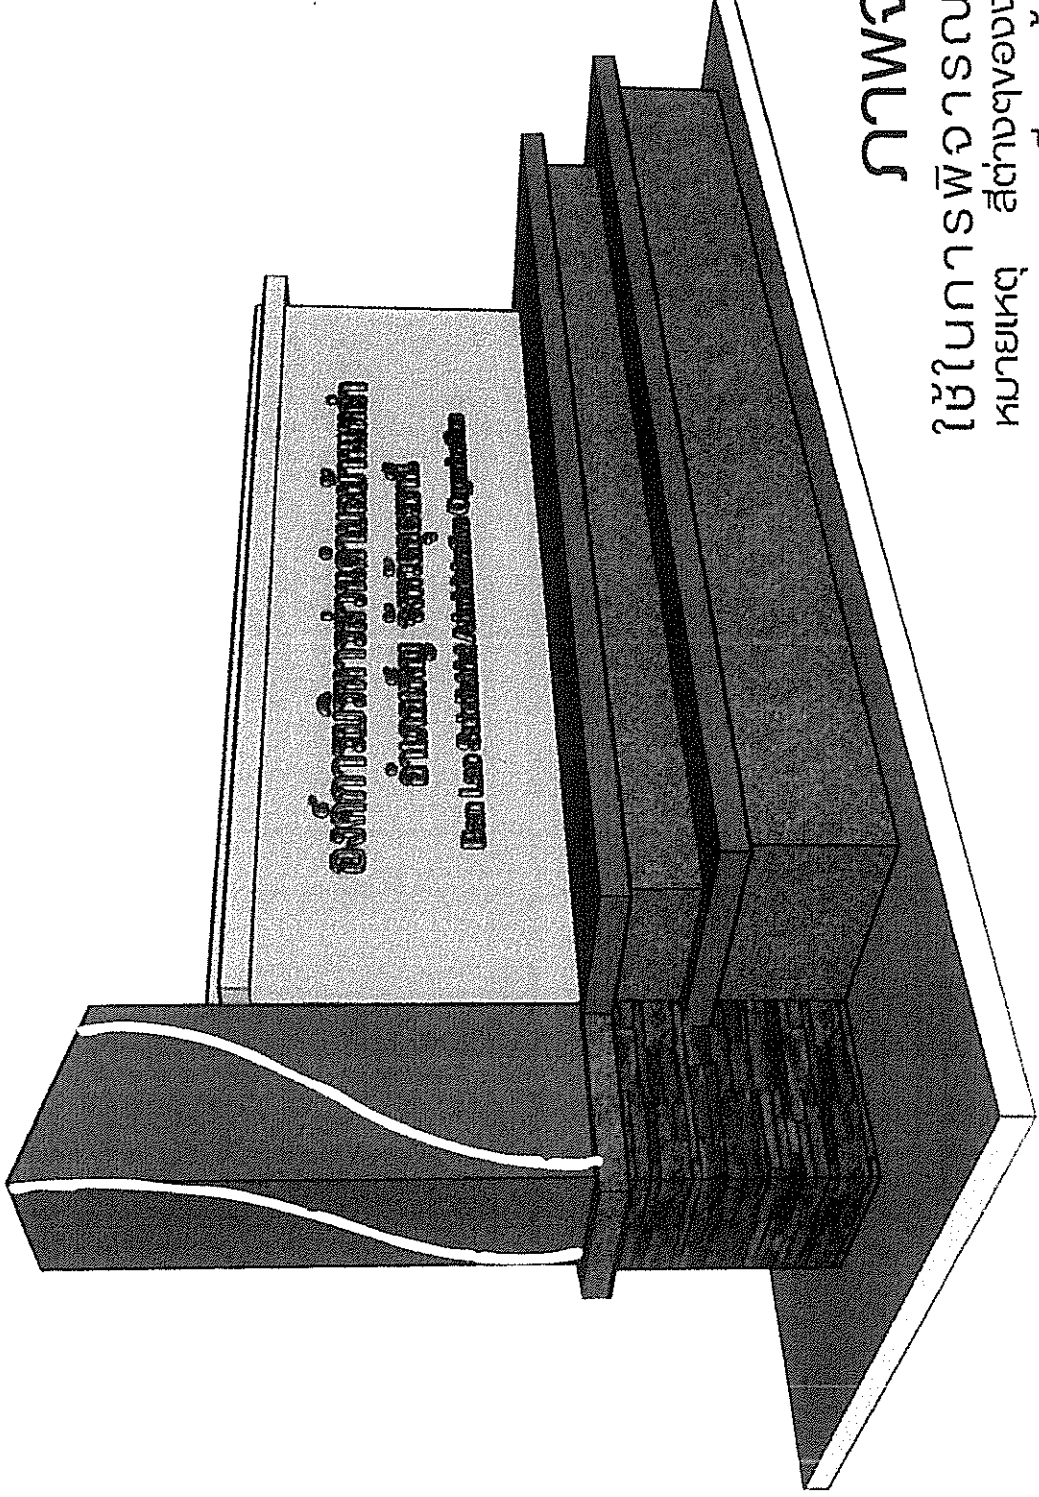

ภาพจำลอง 3 มิติ

ใช้ในการพิจารณางานก่อสร้าง  
หมายเหตุ สีต่างๆของงานอาจปรับเปลี่ยนตาม  
ความเหมาะสม สีระบุหน้างาน และอยู่ในดุลพินิจ  
ของผู้ว่าจ้าง

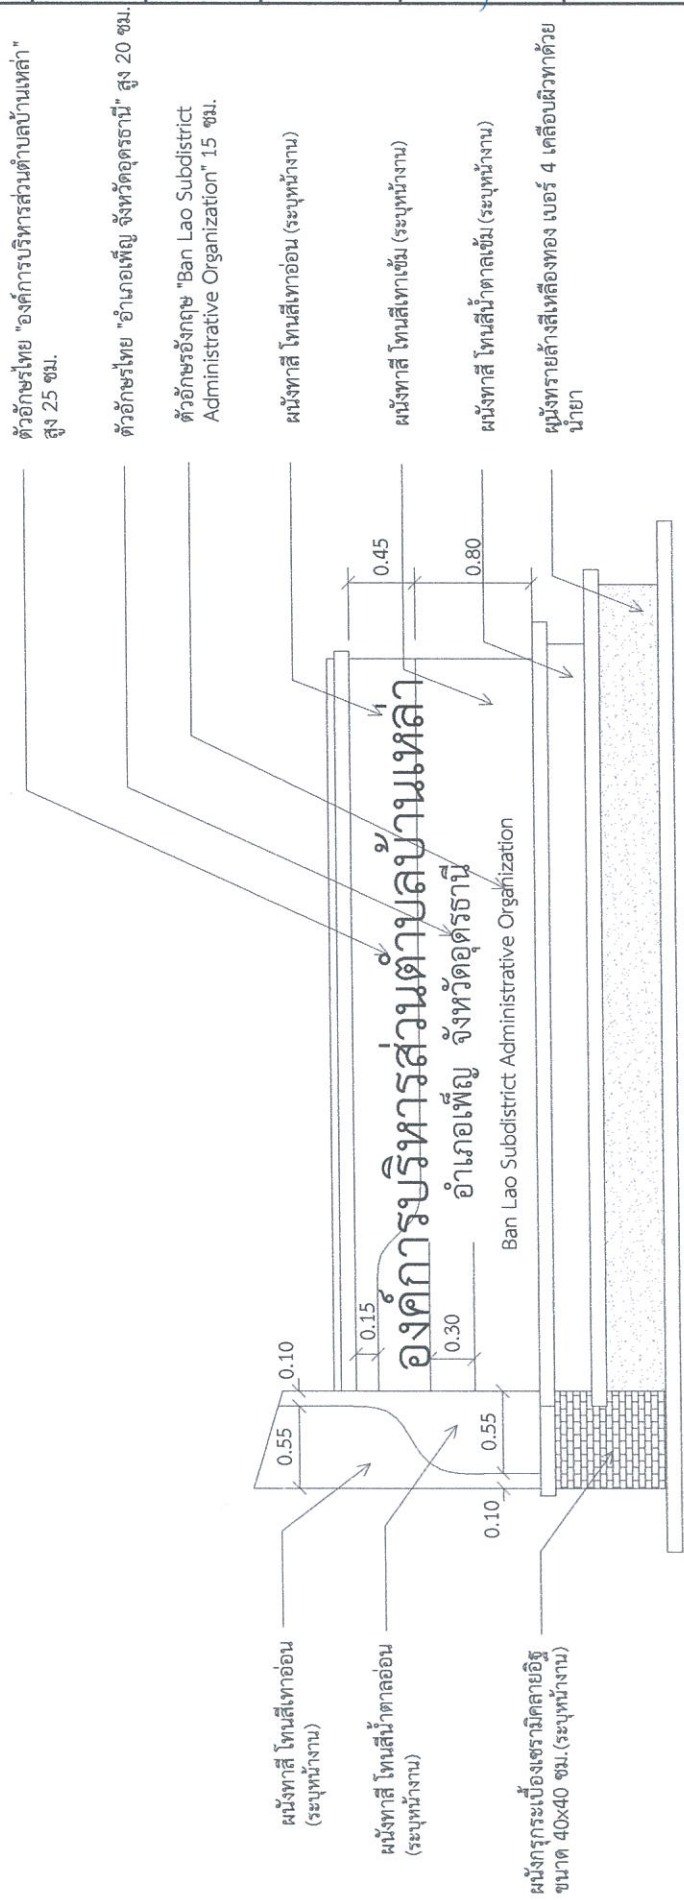

ตัวอักษรไทย "องค์การบริหารส่วนตำบลบ้านเหล่า" สูง 25 ซม.

ตัวอักษรไทย "อำเภอเพ็ญ จังหวัดอุดรธานี" สูง 20 ซม.

ตัวอักษรอังกฤษ "Ban Lao Subdistrict Administrative Organization" 15 ซม.

ผนังทาสี โทนสีเทาอ่อน (ระบุหน้างาน)

ผนังทาสี โทนสีเทาเข้ม (ระบุหน้างาน)




ผนังทาสี โทนสีน้ำตาลเข้ม (ระบุหน้างาน)

ผนังทรายล้างสีเหลืองทอง เบอร์ 4 เคลือบผิวทากวายนํ้ายา

แบบแสดงหน้าป้าย

Scale 1 : 50

องค์การบริหารส่วนตำบลบ้านเหล่า ต.บ้านเหล่า อ.เพ็ญ จ.อุดรธานี 41150	โครงการ ป้ายหน้าสำนัก อบต.บ้านเหล่า	สถานที่ก่อสร้าง องค์การบริหารส่วนตำบลบ้านเหล่า	เขียนแบบ (นายพงษ์ศร วัชรเนทวิวรรตน์) ผู้ช่วยช่างเขียน อบต.บ้านเหล่า	สำรวจ/ออกแบบ (นายอภิสิทธิ์ อ่อนละมุด) ช่างเขียนแบบ อบต.บ้านเหล่า	ตรวจ (นายสุวิชา ตรีอนุภา) ผู้อำนวยการช่าง อบต.บ้านเหล่า	เห็นชอบ (นายเชิงพน อ่อนศรีดี) ปลัดองค์การบริหารส่วนตำบลบ้านเหล่า	อนุมัติ (นายอนุวัฒน์ ไตรชาติกร) นายกองค์การบริหารส่วนตำบลบ้านเหล่า	วัน เดือน ปี แผ่นที่	แก้ไขครั้งที่	แบบเลขที่
---	--	---	---	--	---	--	--	-------------------------	---------------	-----------

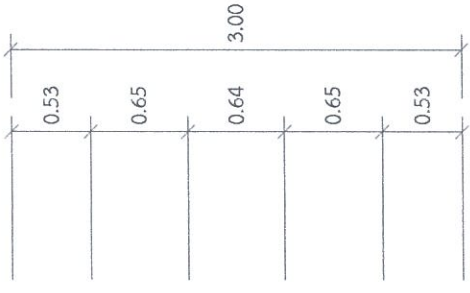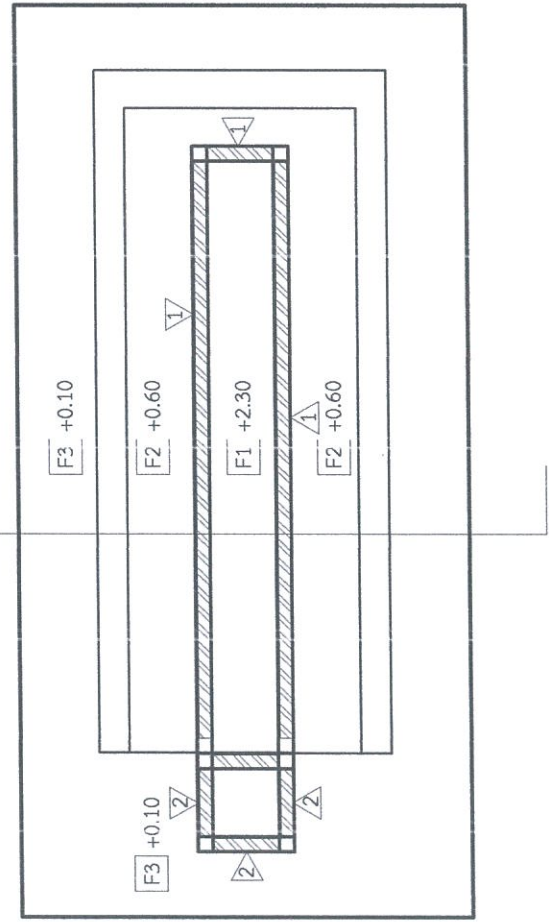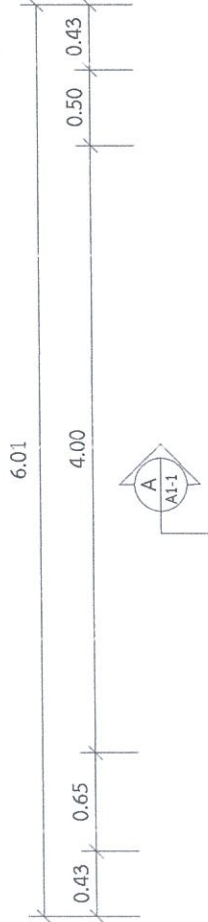

1  
 2

ผนังก่ออิฐถือปูนเรียบ ทาสีอะคริลิก 100%  
 สำหรับภายในและภายนอก ชนิดด้าน เกรดสูง

2

ผนังกรุกระเบื้องเซรามิกลายอิฐ ขนาด 0.40x0.40 ซม.

F1

พื้น ค.ส.ล. ฉาบปูนเรียบ ทาสีอะคริลิก 100% สำหรับภายนอก ชนิดด้าน เกรดสูง

F2






พื้น ค.ส.ล. ทำผิวขัดมันเรียบ

F3


พื้น ค.ส.ล. ทำผิวทราบดีก้างสีเหลืองทอง เบอร์ 4 เคลือบผิว  
 ทาด้วยน้ำยา กันตะไคร่น้ำ/เชื้อรา สูตรรวมกัน

แปลนพื้นที่

Scale 1 : 50

องค์การบริหารส่วนตำบลบ้านเหล่า ต.บ้านเหล่า อ.เชียง อ.สุราษฎร์ธานี 81150
<b>โครงการ</b> ป้ายหน้าสำนักงาน อบต.บ้านเหล่า
<b>สถานที่ก่อสร้าง</b> องค์การบริหารส่วนตำบลบ้านเหล่า
<b>เขียนแบบ</b>  (นายพงษ์ศธร ชัยนิยมศิริวรรณ) ผู้ชำนาญช่างโยธา อบต.บ้านเหล่า
<b>สำรวจ/ออกแบบ</b>  (นายอภิรักษ์ ช่างละเอียด) หนองช้างโยธา อบต.บ้านเหล่า
<b>ตรวจ</b>  (นายสุวิยา ไกรรุ่งนาค) ผู้อำนวยการกองช่าง อบต.บ้านเหล่า
<b>เห็นชอบ</b>  (นายฉันทิพนธ์ จุฑามณีศรี) ปลัดองค์การบริหารส่วนตำบลบ้านเหล่า
<b>อนุมัติ</b>  (นายอนุวัฒน์ ไสยกิจิตร) นายกองค์การบริหารส่วนตำบลบ้านเหล่า
<b>วัน เดือน ปี</b> ๒๕๖๓
<b>แก้ไขครั้งที่</b> ๑
<b>แบบเลขที่</b> ๑

ขบวนการบริหารส่วนตำบลบ้านเหล่า  
 ค.บ้านเหล่า อ.เพียง อ.อุตรดิตถ์ 41150

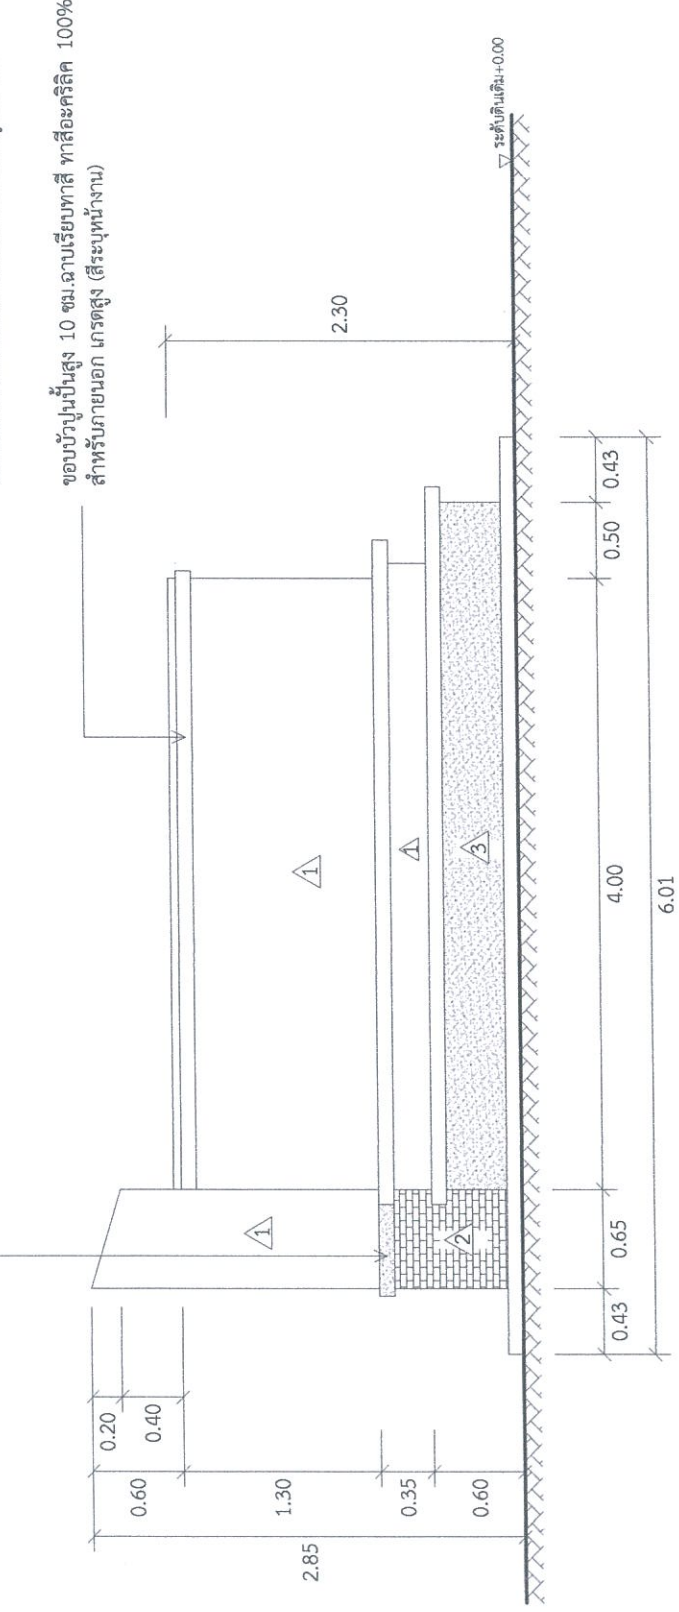


- 1. ผนังก่ออิฐบล็อคฉาบปูนเรียบ ทาสีอะคริลิก 100% สำหรับภายในและภายนอก ชนิดด้าน มาตรฐาน
- 2. ผนังทาสีอะคริลิก 100% สำหรับภายนอก ชนิดด้าน มาตรฐาน
- 3. ผนังทาสีอะคริลิก 100% สำหรับภายในและภายนอก ชนิดด้าน มาตรฐาน

รูปด้าน 1  
 Scale 1 : 50

องค์การบริหารส่วนตำบลบ้านเหล่า ค.บ้านเหล่า อ.เพียง อ.อุตรดิตถ์ 41150	โครงการ ขุดลอกคูคลอง อ.บ้านเหล่า	สถานที่ก่อสร้าง องค์การบริหารส่วนตำบลบ้านเหล่า	เขียนแบบ (นายพงษ์พร วัฒนศิริวรรณ) ผู้ช่วยช่างโยธา อ.บ้านเหล่า	สำรวจ/ออกแบบ (นายอภิรักษ์ อ่อนละมูล) นายช่างโยธา อ.บ้านเหล่า	ตรวจ (นายสุวิชา ใจรัมย์ภา) ผู้อำนวยการกองช่าง อ.บ้านเหล่า	เห็นชอบ (นายฉิ่งพูน อุดมศรีรักษ์) ปลัดองค์การบริหารส่วนตำบลบ้านเหล่า	อนุมัติ (นายอนุวัฒน์ โสภกิจิตร) นายกองค์การบริหารส่วนตำบลบ้านเหล่า	วันที่ หน้า	วันที่ หน้า	แบบ หน้า
---	-------------------------------------	---	---	--	---	--	--	----------------	----------------	-------------

บัวปูนปั้นทิวทวยลายสี่เหลี่ยมของ เบอร์ 4  
เคลือบผิวทาทัวน้ำยา กันตะไคร่น้ำเชื้อรา สุตรน้ำมัน

ขอบบัวปูนปั้นสูง 10 ซม. ฉาบเรียบทาสี ทาสีอะคริลิก 100%  
สีสำหรับภายนอก เกรดสูง

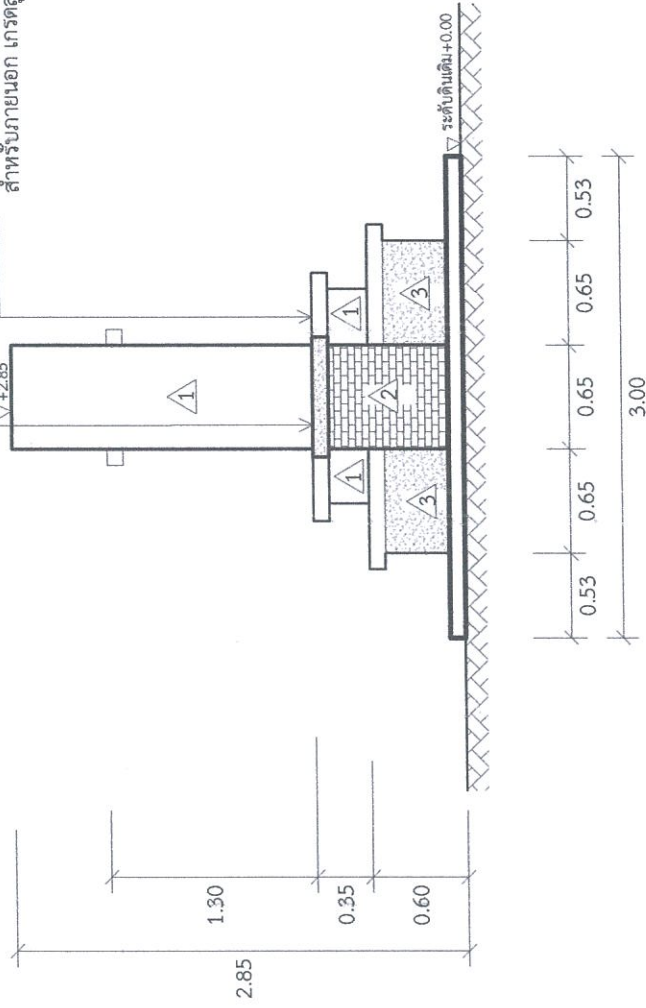

ผนังก่ออิฐบล็อกฉาบปูนเรียบ ทาสีอะคริลิก 100%  
สีสำหรับภายในและภายนอก ชนิดด้าน เกรดสูง

ผนังกรุกระเบื้องเซรามิกภายในอิฐ ขนาด 0.40x0.40 ซม.

ผนังทวยลายสี่เหลี่ยมของ เบอร์ 4  
เคลือบผิวทาทัวน้ำยา กันตะไคร่น้ำเชื้อรา สุตรน้ำมัน



รูปด้าน 2

Scale 1 : 50

องค์การบริหารส่วนตำบลบ้านเหล่า  
ต.บ้านเหล่า อ.เพ็ญ จ.อุดรธานี 41150

โครงการ

ปีชานนทศกัณฑ์ อบต.บ้านเหล่า

สถานที่ก่อสร้าง

องค์การบริหารส่วนตำบลบ้านเหล่า

เขียนแบบ

(นายพงษ์ศร วัฒนทวีวรรณ)  
ผู้ช่วยช่างโยธา อบต.บ้านเหล่า

สำรวจ/ออกแบบ

(นายอดิพันธ์ อธิวงละมูล)

ช่างช่างโยธา อบต.บ้านเหล่า

ตรวจ

(นายสุวิทย์ ใจรัมย์)

ผู้อำนวยการกองช่าง อบต.บ้านเหล่า

เห็นชอบ

(นายณิชาพน อุดมศรี)

ปลัดองค์การบริหารส่วนตำบลบ้านเหล่า

อนุมัติ

(นายอนุวัฒน์ โสภกิจ)

นายกองค์การบริหารส่วนตำบลบ้านเหล่า


วัน เดือน ปี

แผ่นที่

แก้ไขครั้งที่

แบบเลขที่

ขอบบับนูนขึ้นสูง 10 ซม. ฉาบเรียบทาสี ทาสีอะคริลิก 100%  
สำหรับภายนอก เกรดสูง (สีระบุในงาน)

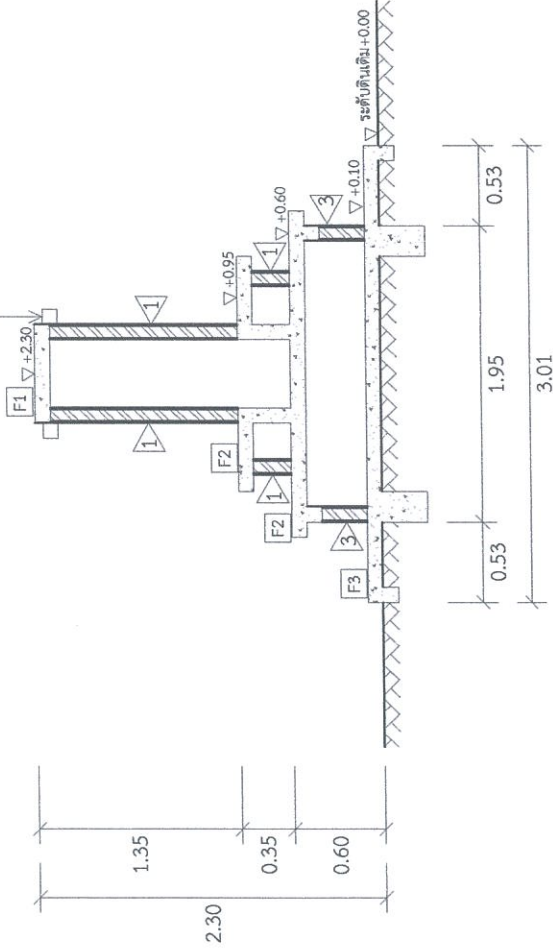

1 ผนังก่ออิฐถือฉาบปูนเรียบ ทาสีอะคริลิก 100%  
สำหรับภายในและภายนอก ชนิดด้าน เกรดสูง

3 ผนังทาสีผนังสีเหลืองทอง เบอร์ 4  
เคลือบผิวทาสีด้วยน้ำยา กันตะไคร่น้ำเชื้อรา สูตรน้ำมัน

F1 พื้น ค.ส.ล. ฉาบปูนเรียบ ทาสีอะคริลิก 100% สำหรับภายนอก ชนิดด้าน เกรดสูง

F2 พื้น ค.ส.ล. ทำผิวขัดมันเรียบ

F3 พื้น ค.ส.ล. ทำผิวทาสีสีเหลืองทอง เบอร์ 4 เคลือบผิว  
ทาสีด้วยน้ำยา กันตะไคร่น้ำเชื้อรา สูตรน้ำมัน

รูปตัด A

Scale 1 : 50

องค์การบริหารส่วนตำบลบ้านเหล่า  
ต.บ้านเหล่า อ.วังยาง จ.อุดรธานี 41150

โครงการ

ปรับปรุงหน้าตัด อนุบาลบ้านเหล่า

สถานที่ก่อสร้าง

องค์การบริหารส่วนตำบลบ้านเหล่า

เขียนแบบ

(นายพงษ์พร วัฒนศิริวรรณ)

ผู้ช่วยช่างโยธา อบต.บ้านเหล่า

สำรวจ/ออกแบบ

(นายอภิสิทธิ์ อ่องละมูล)

ช่างช่างโยธา อบต.บ้านเหล่า

ตรวจ

(นายสุวิทย์ ไชรีนุ่นตา)

ผู้อำนวยการกองช่าง อบต.บ้านเหล่า

เห็นชอบ

(นายณัฐพน จตุศรีศรี)

ปลัดองค์การบริหารส่วนตำบลบ้านเหล่า

อนุมัติ

(นายอนุวัฒน์ โสภกิจิตร)

นายกองค์การบริหารส่วนตำบลบ้านเหล่า

วัน เดือน ปี

แผ่นที่

แก้ไขครั้งที่

แบบเลขที่

องค์การบริหารส่วนตำบลบ้านเหล่า  
ต.บ้านเหล่า อ.เมือง จ.อุตรดิตถ์ 41150

**โครงการ**

ย้ายหน้าสำนักงาน อบต.บ้านเหล่า

**สถานที่ก่อสร้าง**

องค์การบริหารส่วนตำบลบ้านเหล่า

**เขียนแบบ**

(นายพงศธร บัญญัติวิวัฒน์)  
ผู้ช่วยช่างโยธา อบต.บ้านเหล่า

**สำรวจ/ออกแบบ**

(นายอภิรักษ์ อ่อนละอู)  
นายช่างโยธา อบต.บ้านเหล่า

**ตรวจ**

(นายสุริย ไตรนันทา)  
ผู้อำนวยการกองช่าง อบต.บ้านเหล่า

**เห็นชอบ**

(นายฉันทน ออมศรีภัก)  
ปลัดองค์การบริหารส่วนตำบลบ้านเหล่า

**อนุมัติ**


(นายอนุวัฒน์ โสภกิจตร)  
นายกองค์การบริหารส่วนตำบลบ้านเหล่า

**วัน เดือน ปี**

แผ่นที่

**แก้ไขครั้งที่**

แบบเลขที่

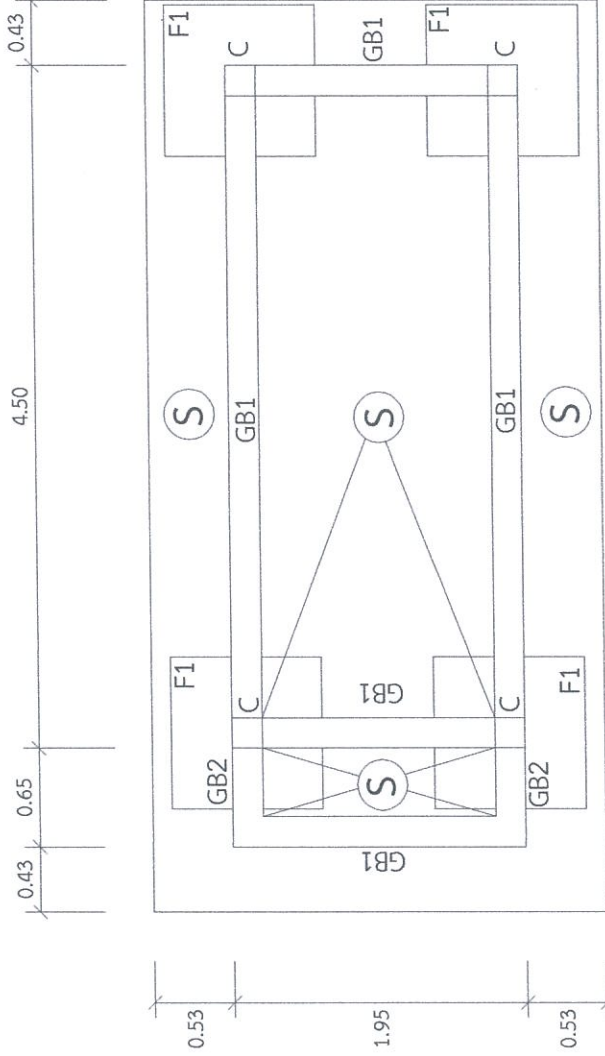

**แปลนฐานราก**

Scale 1 : 50

องค์การบริหารส่วนตำบลบ้านเหล่า  
 ต.บ้านเหล่า อ.เชียง อ.สุพรรณบุรี 41160

โครงการ  
 ป้ายหน้าสถานี องค์.บ้านเหล่า

สถานที่ก่อสร้าง  
 องค์การบริหารส่วนตำบลบ้านเหล่า

เขียนแบบ  
 (นายพงษ์ธร วัชรินทร์ธรรม)  
 ผู้ช่วยช่างโยธา องค์.บ้านเหล่า

สำรวจ/ออกแบบ  
 (นายอภิรักษ์ อ่อนละมุด)  
 นายช่างโยธา องค์.บ้านเหล่า

ตรวจ  
 (นายสุวิภา ใจรัญญา)  
 ผู้อำนวยการกองช่าง องค์.บ้านเหล่า

เห็นชอบ  
 (นายเชิงพน จุลศรีศักดิ์)  
 ปลัดองค์การบริหารส่วนตำบลบ้านเหล่า


อนุมัติ  
 (นายอนุวัฒน์ โสภกิจิตร)  
 นายกองค์การบริหารส่วนตำบลบ้านเหล่า

วัน เดือน ปี  
 ๒๕๖๕

ตำแหน่งที่

แก้ไขครั้งที่

แบบเลขที่

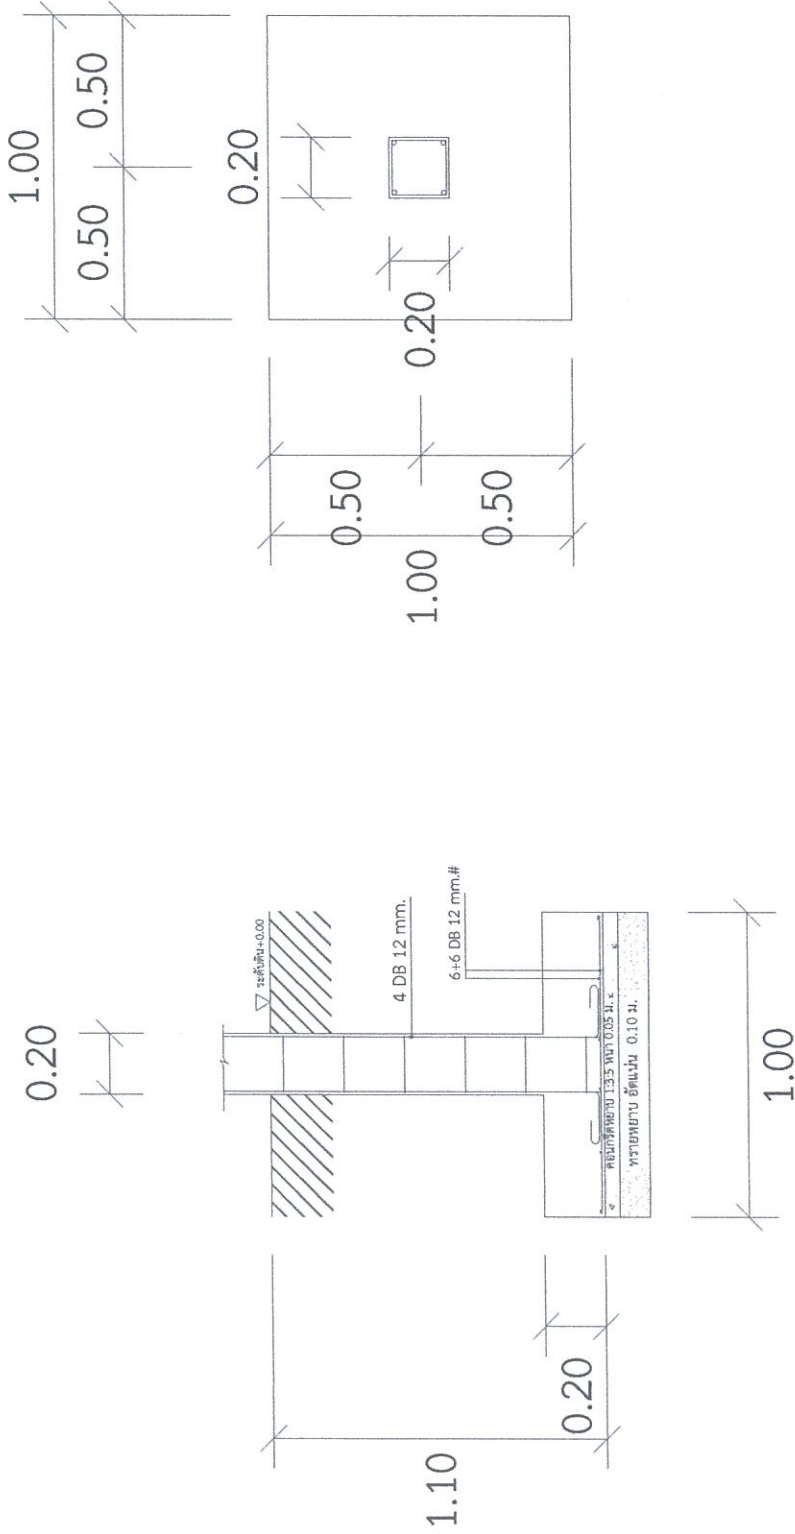

แบบขยายฐานราก : F1

Scale 1 : 25



องค์การบริหารส่วนตำบลบ้านเหล่า  
พ.บ้านเหล่า อ.เพ็ญ จ.อุดรธานี 41150

**โครงการ**

บิณฑบาต วัดบ้านเหล่า

**สถานที่ก่อสร้าง**

องค์การบริหารส่วนตำบลบ้านเหล่า

**เขียนแบบ**

(นายหงษธร วัฒนทิวรรณ)  
ผู้ช่วยช่างโยธา อชต.บ้านเหล่า

**สำรวจ/ออกแบบ**

(นายอภิรักษ์ อภัยตะมุค)  
ช่างโยธา อชต.บ้านเหล่า

**ตรวจ**

(นายสุวิทย์ ไตรนันท)  
ผู้อำนวยการกองช่าง อชต.บ้านเหล่า

**เห็นชอบ**

(นายฉันทน จิตมศรี)  
ปลัดองค์การบริหารส่วนตำบลบ้านเหล่า

**อนุมัติ**

(นายอนุวัฒน์ โสภกิจ)  
นายกองค์การบริหารส่วนตำบลบ้านเหล่า

วันที่

วัน เดือน ปี

แก้ไขครั้งที่

แบบเลขที่


0.20



2-DB12mm.

Strr-1RB6mm@0.15m.

3-DB12mm.

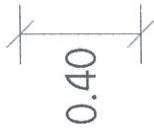

0.40

GB1

0.20



2-DB12mm.

Strr-1RB6mm@0.15m.

2-DB12mm.



0.40

GB2

0.20



4-DB12mm.

Strr-1RB6mm@0.15m.



0.20

ตอม่อ C

แบบขยายโครงสร้างคาน-พื้น

Scale

1 : 25