



ประกาศองค์การบริหารส่วนตำบลบ้านเหล่า
เรื่อง ข้อมูลรายละเอียดค่าใช้จ่ายเกี่ยวกับการจัดซื้อจัดจ้าง ราคากลาง
และการคำนวณราคากลาง
ตำบลบ้านเหล่า อำเภอเพ็ญ จังหวัดอุดรธานี

ตามที สำนักงาน ป.ป.ช. ให้หน่วยงานของรัฐเปิดเผยข้อมูลรายละเอียดค่าใช้จ่าย
เกี่ยวกับการจัดซื้อจัดจ้าง ราคากลางและการคำนวณราคากลางตามแบบตารางวงเงินงบประมาณ
ที่ได้รับจัดสรร และรายละเอียดค่าใช้จ่ายเกี่ยวกับจัดซื้อจัดจ้าง เพื่อให้หน่วยงานของรัฐเป็นไปใน
แนวทางเดียวกัน นั้น

บัดนี้ องค์การบริหารส่วนตำบลบ้านเหล่า ได้จัดทำข้อมูลรายละเอียดค่าใช้จ่าย
เกี่ยวกับการจัดซื้อจัดจ้าง ราคากลางและการคำนวณราคากลางโครงการก่อสร้างถนนคอนกรีตเสริม
เหล็กจากสร้างใหญ่ - ป่าช้าบ้านหนองไชยวาน หมู่ที่ ๑ เรียบร้อยแล้ว ตามรายละเอียดแนบท้าย
ประกาศฉบับนี้

ประกาศ ณ วันที่ ๔ เดือน เมษายน พ.ศ. ๒๕๖๘

(ลงชื่อ).....

(นายอนุวัฒน์ โสภากิจิตร)
นายกองค์การบริหารส่วนตำบลบ้านเหล่า

ตารางแสดงวงเงินงบประมาณที่ได้รับจัดสรรและราคากลางในงานจ้างก่อสร้าง

๑. ชื่อโครงการ

โครงการก่อสร้างถนนคอนกรีตเสริมเหล็กจากสร้างใหญ่ - ป่าช้าบ้านหนองไชยวาน หมู่ที่ ๑

๒. หน่วยงานเจ้าของโครงการ

กองช่าง องค์การบริหารส่วนตำบลบ้านเหล่า

๓. วงเงินงบประมาณที่ได้รับจัดสรร

๔๐๐,๐๐๐.-บาท (สี่แสนบาทถ้วน)

๔. ลักษณะงานพอสังเขป

เพื่อจ่ายเป็นค่าก่อสร้างถนนคอนกรีตเสริมเหล็ก ขนาดกว้าง ๔ เมตร ความยาว ๑๖๕ เมตร หนา ๐.๑๕ เมตร หรือมีพื้นที่ผิวจราจรรวมกันไม่น้อยกว่า ๖๖๐ ตร.ม. ลงไหล่ทางลูกรัง ข้างละ ๐.๕๐ เมตร ตามแบบ อบต.บ้านเหล่า พร้อมป้ายโครงการ

๕. ราคากลางคำนวณ ณ วันที่

๑๒ มีนาคม ๒๕๖๘

เป็นเงิน ๓๘๗,๗๘๐.๒๒.-บาท (สามแสนแปดหมื่นเจ็ดพันเจ็ดร้อยแปดสิบบาทยี่สิบสองสตางค์)

๖. บัญชีประมาณราคากลาง

๖.๑ แบบสรุปราคากลางงานก่อสร้าง สะพาน และท่อเหลี่ยม

๗. รายชื่อคณะกรรมการกำหนดราคากลาง

๗.๑ นายณิชน อุตมศรีภัก

ประธานกรรมการ

๗.๒ นายอภิรักษ์ อ่อนละมุล

กรรมการ

๗.๓ นางสาววิลาวัลย์ ปัญหา

กรรมการ



บันทึกข้อความ

ส่วนราชการ กองช่าง องค์การบริหารส่วนตำบลบ้านเหล่า อำเภอเพ็ญ จังหวัดอุดรธานี

ที่ อต ๘๓๔๐๓ / ๑๗๙

วันที่ ๑๘ มีนาคม ๒๕๖๘

เรื่อง รายงานผลการกำหนดราคาโครงการก่อสร้างถนนคอนกรีตเสริมเหล็กจากสร้างใหญ่ - ป่าช้าบ้านหนองไชยวาน หมู่ที่ ๑

เรียน นายองค์การบริหารส่วนตำบลบ้านเหล่า


ตามที่ องค์การบริหารส่วนตำบลบ้านเหล่า มีคำสั่งที่ ๒๓๗/๒๕๖๘ ลงวันที่ ๒๘ กุมภาพันธ์ ๒๕๖๘ เรื่อง แต่งตั้งคณะกรรมการกำหนดราคากลาง พิจารณาโครงการก่อสร้างถนนคอนกรีตเสริมเหล็กจากสร้างใหญ่ - ป่าช้าบ้านหนองไชยวาน หมู่ที่ ๑ โดยก่อสร้างถนนคอนกรีตเสริมเหล็ก ขนาดกว้าง ๔ เมตร ความยาว ๑๖๕ เมตร หนา ๐.๑๕ เมตร หรือมีพื้นที่ผิวจราจรรวมกันไม่น้อยกว่า ๖๖๐ ตร.ม. ลงไหล่ทางลูกรัง ช้างละ ๐.๕๐ เมตร ตามแบบ อบต. บ้านเหล่า พร้อมป้ายโครงการ งบประมาณ ๔๐๐,๐๐๐ บาท ระยะเวลาดำเนินการ ๖๐ วัน ประมาณราคาเมื่อ วันที่ ๒๘ มิถุนายน ๒๕๖๗


คณะกรรมการกำหนดราคากลาง ได้ทำการพิจารณาและเห็นชอบกำหนดเป็นราคากลางเพื่อดำเนินการจัดซื้อจัดจ้าง ตามรายละเอียดงบประมาณที่แนบมาพร้อมโครงการก่อสร้างถนนคอนกรีตเสริมเหล็กจากสร้างใหญ่ - ป่าช้าบ้านหนองไชยวาน หมู่ที่ ๑ ราคาที่กำหนด ดังนี้

โครงการก่อสร้างถนนคอนกรีตเสริมเหล็กจากสร้างใหญ่ - ป่าช้าบ้านหนองไชยวาน หมู่ที่ ๑ โดยก่อสร้างถนนคอนกรีตเสริมเหล็ก ขนาดกว้าง ๔ เมตร ความยาว ๑๖๕ เมตร หนา ๐.๑๕ เมตร หรือมีพื้นที่ผิวจราจรรวมกันไม่น้อยกว่า ๖๖๐ ตร.ม. ลงไหล่ทางลูกรัง ช้างละ ๐.๕๐ เมตร ตามแบบ อบต.บ้านเหล่า พร้อมป้ายโครงการ งบประมาณ ๓๘๗,๗๘๐.๒๒ บาท (สามแสนแปดหมื่นเจ็ดพันเจ็ดร้อยแปดสิบบาทยี่สิบสองสตางค์) ประมาณราคาเมื่อวันที่ ๑๒ มีนาคม ๒๕๖๘ ระยะเวลาดำเนินการ ๖๐ วัน

ดังนั้น เพื่อให้การดำเนินการดังกล่าวเป็นไปตามระเบียบพัสดุและด้วยความเรียบร้อยถูกต้อง จึงขอเสนอให้หน่วยงานคลังดำเนินการตามระเบียบฯ ดังกล่าวต่อไป

จึงเรียนมาเพื่อโปรดพิจารณา

(ลงชื่อ)..........ประธานกรรมการ
(นายณิชน อุดมศรีภัก)

(ลงชื่อ)..........กรรมการ
(นายอนันท์ อ่อนละมูล)

(ลงชื่อ)..........กรรมการ
(นางสาววิลาวัลย์ ปัญหา)

/ความเห็น...

ความเห็นผู้อำนวยการกองคลัง/หัวหน้าเจ้าหน้าที่พัสดุ

.....
.....

(ลงชื่อ)..... 

(นางทิพวิภา ช่วยมาก)

หัวหน้าฝ่ายการเงิน รักษาราชการแทน

ผู้อำนวยการกองคลัง

ความเห็นรองปลัดองค์การบริหารส่วนตำบลบ้านเหล่า

.....
.....

(ลงชื่อ)..... 

(นายธวัช เหล่ายา)

รองปลัดองค์การบริหารส่วนตำบลบ้านเหล่า

ความเห็นปลัดองค์การบริหารส่วนตำบลบ้านเหล่า

.....
.....

(ลงชื่อ)..... 

(นายณิชน อุดมศรี)

ปลัดองค์การบริหารส่วนตำบลบ้านเหล่า

คำสั่งนายกองค์การบริหารส่วนตำบลบ้านเหล่า

อนุมัติ

ไม่อนุมัติ.....

.....
.....

(ลงชื่อ)..... 

(นายอนวัตน โสกาจิตร)

นายกองค์การบริหารส่วนตำบลบ้านเหล่า


แบบสรุปราคากลางงานก่อสร้างทาง สะพาน และท่อเหลี่ยม


ชื่อโครงการก่อสร้าง ก่อสร้างถนนคอนกรีตเสริมเหล็กจากสร้างใหญ่ ถึงป่าช้า บ้านหนองไชยวาน หมู่ที่ 1
 ปริมาณงาน ขนาดกว้าง 4 เมตร ความยาว 165 เมตร หนา 0.15 ม. หรือมีพื้นที่ผิวจราจรรวมกันไม่น้อยกว่า 660 ตร.ม. ลงไหล่ทางลูกรัง ช้างละ 0.50 เมตร ตามแบบ อบต.บ้านเหล่า พร้อมป้ายโครงการ
 สถานที่ก่อสร้าง สายสร้างใหญ่ ถึงป่าช้า บ้านหนองไชยวาน หมู่ที่ 1
 หน่วยงานเจ้าของโครงการ อบต.บ้านเหล่า อ.เพ็ญ จ.อุดรธานี
 แบบเลขที่ แบบ อบต.บ้านเหล่า/
 จำนวนราคากลางเมื่อวันที่ 12 มีนาคม 2568

ลำดับ	รายการ	รวมค่างานก่อสร้าง	หมายเหตุ
1	ค่างานต้นทุนงานทาง	387,780.22	Factor F - เงินล่วงหน้าจ่าย 0% - เงินประกันผลงานหัก 0% - ดอกเบี้ยเงินกู้ 7% - ค่าภาษีมูลค่าเพิ่ม 7% - พื้นร่ ปกติ
สรุป	รวมค่าก่อสร้าง	387,780.22	
	คิดเป็นเงินค่าก่อสร้างประมาณ (สามแสนแปดหมื่นเจ็ดพันเจ็ดร้อยแปดสิบบาทยี่สิบสองสตางค์)	387,780.22	

ระยะทางดำเนินการ 165.000 เมตร กำหนดเวลาก่อสร้างแล้วเสร็จ 60 วัน


คำสั่งแต่งตั้งคณะกรรมการกำหนดราคากลาง เลขที่ 237 ลงวันที่ 28 ก.พ. 2568 ได้ตรวจสอบแล้ว เห็นชอบให้ประมาณราคานี้เป็นราคากลาง

(ลงชื่อ)  ประธานกรรมการ
 (นายณิชนันท์ อุดมศรีภักดิ์)
 ปลัด อบต.บ้านเหล่า

(ลงชื่อ)  เห็นชอบ
 (นายณิชนันท์ อุดมศรีภักดิ์)
 ปลัด อบต.บ้านเหล่า

(ลงชื่อ)  คณะกรรมการ
 (นายอภิรักษ์ อ่อนละมุล)
 นายช่างโยธาชำนาญงาน


(ลงชื่อ)  อนุมัติ
 (นายอนุวัฒน์ โสภกิจิตร)
 นายก อบต.บ้านเหล่า

(ลงชื่อ)  คณะกรรมการ
 (นางสาววิลาวัลย์ ปัญญา)
 เจ้าหน้าที่งานธุรการชำนาญงาน



ทิศเหนือ

บ้านหนองไชยวาน

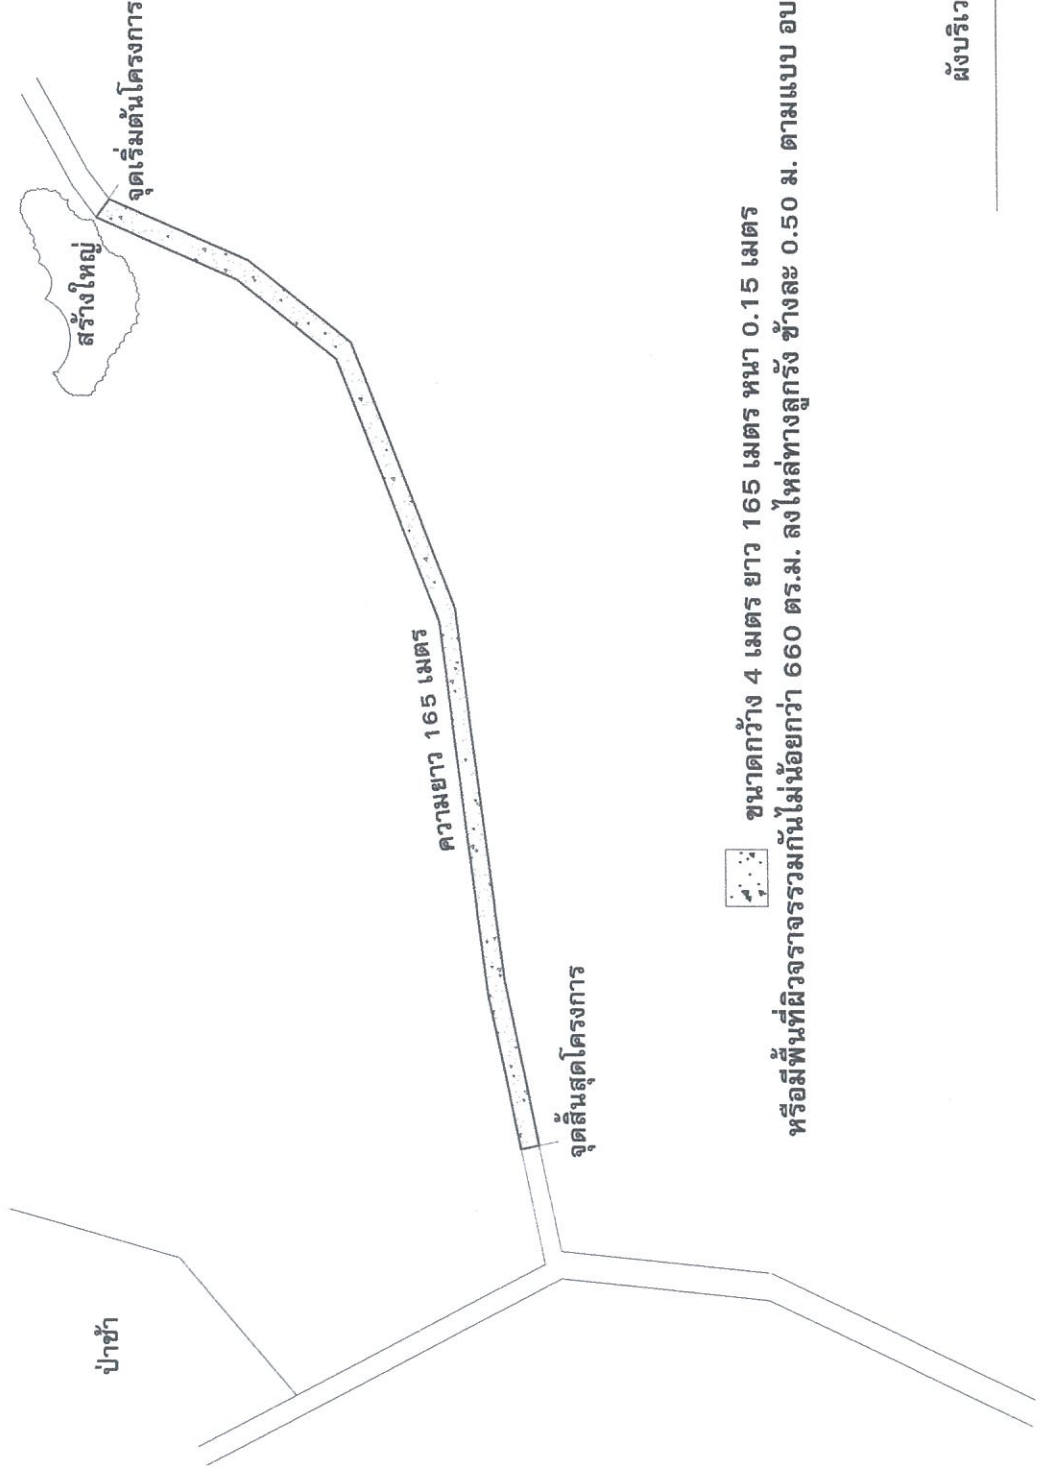


ขนาดกว้าง 4 เมตร ยาว 165 เมตร หน้า 0.15 เมตร

หรือมีพื้นที่ผิวจากรวมกันไม่น้อยกว่า 660 ตร.ม. ลงไหล่ทางลูกรัง ช้างละ 0.50 ม. ตามแบบ อบต.บ้านเหล่า

ผังบริเวณ แผนที่


Not To Scale

องค์การบริหารส่วนตำบลบ้านเหล่า ต.บ้านเหล่า อ.เมืง ๑.จตุรธานี 41150	โครงการ ก่อสร้างถนนคอนกรีตเสริมเหล็ก องค์สร้างใหญ่ ซิง ป่าช้า บ้านหนองไชยวาน หมู่ที่ 1	สถานที่ก่อสร้าง สายสร้างใหญ่ ซิงป่าช้า บ้านหนองไชยวาน หมู่ที่ 1	เขียนแบบ 	(นายพงศธร ธิญนทวีวรรณ) ผู้ช่วยช่างโยธา อบต.บ้านเหล่า	สำรวจ/ออกแบบ 	(นายอภิรักษ์ อ่อนละวุฒ) ช่างช่างโยธาชำนาญพิเศษ อบต.บ้านเหล่า	เห็นชอบ 	(นายฉันทน์ จตุรศรี) ปลัดองค์การบริหารส่วนตำบลบ้านเหล่า	อนุมัติ 	(นายอนุรัตน์ โสภกิจตร) นายกองค์การบริหารส่วนตำบลบ้านเหล่า	วัน เดือน ปี แผนที่	แก้ไขครั้งที่	แบบเลขที่
---	---	---	--------------	---	------------------	---	-------------	---	-------------	--	------------------------	---------------	-----------

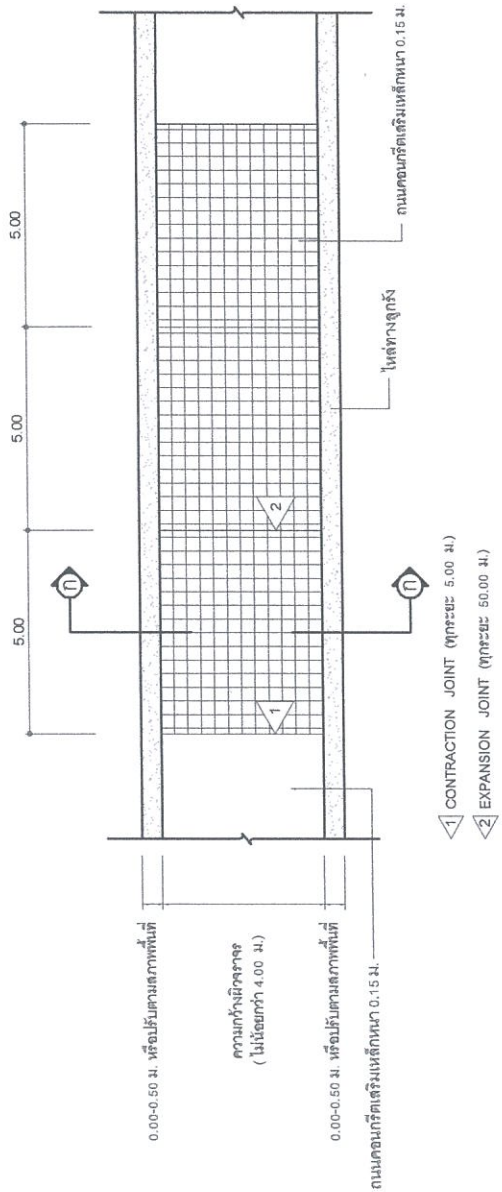


แปลนหนาคอนกรีตเสริมเหล็ก
Not To Scale

การพิจารณากำลังอัดประลัยเพื่อออกแบบงานคอนกรีตก่อนอายุคอนกรีตครบ 28 วัน ไม่สามารถรับได้ แต่ต้องมีผลการทดสอบกำลังอัดประลัยของแท่งตัวอย่างคอนกรีตทรงลูกบาศก์ 15x15x15 cm ที่เก็บจากการเทคอนกรีตจริง ในนั้นงาน ซึ่งต้องมีค่ากำลังอัดประลัยไม่ต่ำกว่า 240 ksc. ทั้งนี้อายุของคอนกรีตไม่น้อยกว่า 7 วัน กำลังอัดประลัยไม่ต่ำกว่า 75 เมอร์เสนต์ ของค่ากำลังอัดประลัย ที่ 240 ksc. อ้างอิงแบบ มทพ. 101-2561

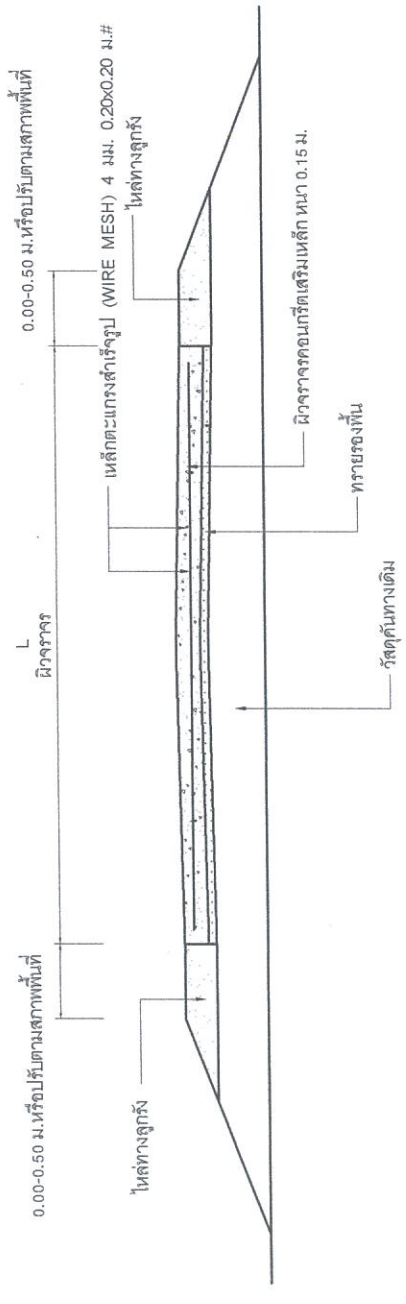


รูปตัด ก - ก
Not To Scale

องค์การบริหารส่วนตำบลบ้านเหล่า ค.บ้านเหล่า อ.เทย อ.สุพรรณ 41150	โครงการ ต่อสร้างถนนคอนกรีตเสริมเหล็กออกสร้างใหญ่ ถึงบ้าน บ้านหนองไขว่หวาน หมู่ที่ 1	สถานที่ก่อสร้าง สายสร้างใหญ่ ถึง ป้าย บ้านหนองไขว่หวาน หมู่ที่ 1	เขียนแบบ (นายพงษ์สรร ชัยนันทวิวัฒน์) ผู้ช่วยช่างโยธา อบต.บ้านเหล่า	สำรวจ/ออกแบบ (นายอดิวิวัฒน์ ชัยนันทวิวัฒน์) นายช่างโยธาชำนาญงาน วิทยาการพิเศษ ผ.กองช่าง อบต.บ้านเหล่า	เห็นชอบ (นายเชษฐาณ อุดมศรีรัตน์) ปลัดองค์การบริหารส่วนตำบลบ้านเหล่า	อนุมัติ (นายอนุวัฒน์ โสภางิตกร) นายกองค์การบริหารส่วนตำบลบ้านเหล่า	วัน เดือน ปี แผ่นที่	แก้ไขครั้งที่	แบบเลขที่
--	---	--	--	--	---	--	-------------------------	---------------	-----------

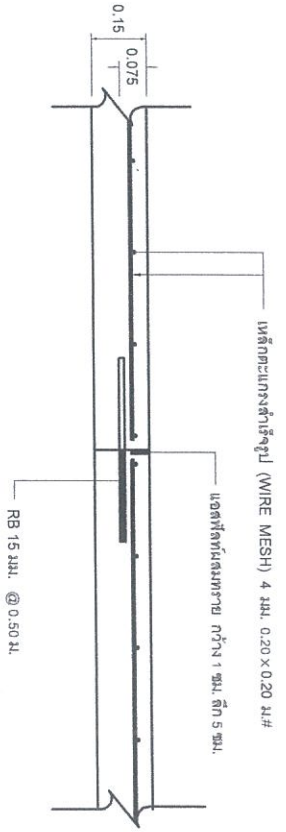


แบบขยายรอยต่อเพื่อการหดตัว (CONTRACTION JOINT)

Not To Scale

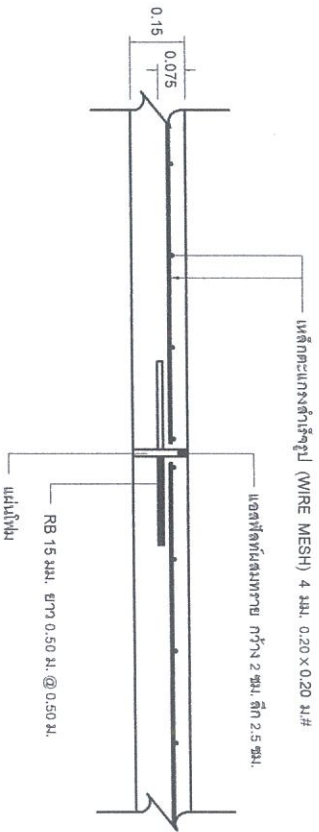

แบบขยายรอยต่อเพื่อการขยายตัว (EXPANSION JOINT)

Not To Scale

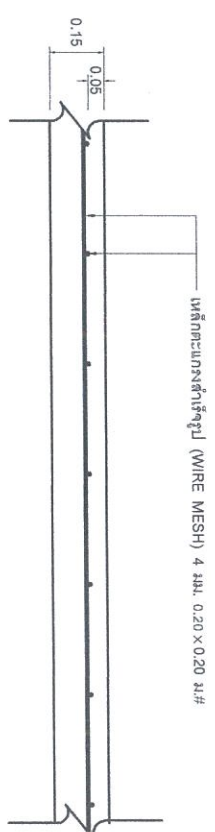

แบบขยายการเสริมเหล็กตะแกรง

Not To Scale

องค์การบริหารส่วนตำบลบ้านเหล่า
ตำบลเหล่า อ.สีตุ้ง อ.อุตรดิตถ์ 41150

โครงการ
ก่อสร้างบ่อนกบหรือคอกเลี้ยงปลาที่ก่อสร้างใหญ่
ตั้งที่บ้านหนองไชยวาน หมู่ที่ 1

สถานที่ก่อสร้าง
สายสร้างใหญ่ ถึง บ้าน
บ้านหนองไชยวาน หมู่ที่ 1

เขียนแบบ

(นายพงษ์สรร วัฒนศิริวรรณ)
ผู้ร่างแบบช่างโยธา อบต.บ้านเหล่า

สำรวจ/ออกแบบ

(นายอภิรักษ์ ออมนะบุต)
นายช่างโยธาชำนาญงาน ศึกษาราชอาณาจักร
ผอ.กองช่าง อบต.บ้านเหล่า

เห็นชอบ

(นายฉัตรพน อุตรศรีถ์)
ปลัดองค์การบริหารส่วนตำบลบ้านเหล่า

อนุมัติ

(นายอนุวัฒน์ ไชยสิทธิ์)
นายกองค์การบริหารส่วนตำบลบ้านเหล่า

วัน เดือน ปี

ตำแหน่งที่

แก้ไขครั้งที่

แบบเลขที่