

ประกาศองค์การบริหารส่วนตำบลบ้านเหล่า
เรื่อง ข้อมูลรายละเอียดค่าใช้จ่ายเกี่ยวกับการจัดซื้อจัดจ้าง ราคาากลาง
และการคำนวณราคาากลาง
ตำบลบ้านเหล่า อำเภอเพ็ญ จังหวัดอุดรธานี

.....

ตามที่ สำนักงาน ป.ป.ช. ให้หน่วยงานของรัฐเปิดเผยข้อมูลรายละเอียดค่าใช้จ่ายเกี่ยวกับการจัดซื้อจัดจ้าง ราคาากลางและการคำนวณราคาากลางตามแบบตารางวงเงินงบประมาณที่ได้รับจัดสรร และรายละเอียดค่าใช้จ่ายเกี่ยวกับจัดซื้อจัดจ้าง เพื่อให้หน่วยงานของรัฐเป็นไปในแนวทางเดียวกัน นั้น

บัดนี้ องค์การบริหารส่วนตำบลบ้านเหล่า ได้จัดทำข้อมูลรายละเอียดค่าใช้จ่ายเกี่ยวกับการจัดซื้อจัดจ้าง ราคาากลางและการคำนวณราคาากลาง โครงการปรับปรุงรางระบายน้ำจากบ้านนางแดง -บ้านเหล่า หมู่ที่ ๒ เรียบร้อยแล้ว ตามรายละเอียดแนบท้ายประกาศฉบับนี้

ประกาศ ณ วันที่ ๑ เดือน พฤษภาคม พ.ศ. ๒๕๖๘

(ลงชื่อ).....

(นายอนุวัฒน์ โสภากิจตร)

นายกองค์การบริหารส่วนตำบลบ้านเหล่า

ตารางแสดงวงเงินงบประมาณที่ได้รับจัดสรรและราคากลางในงานจ้างก่อสร้าง

๑. ชื่อโครงการ

โครงการปรับปรุงระบบระบายน้ำ จากบ้านนางแดง-บ้านเหล่า หมู่ที่ ๒

๒. หน่วยงานเจ้าของโครงการ

กองช่าง องค์การบริหารส่วนตำบลบ้านเหล่า

๓. วงเงินงบประมาณที่ได้รับจัดสรร

๔๗๙,๐๐๐.-บาท (สี่แสนเจ็ดหมื่นเก้าพันบาทถ้วน)

๔. ลักษณะงานพอสังเขป

เพื่อจ่ายเป็นค่าวางท่อระบายน้ำ คสล.มอก.ชั้น ๓ ขนาด ๐.๔๐X๑.๐๐ เมตร จำนวน ๒๔๘ เมตร บ่อพักพร้อมฝาบปิด ๒๙ บ่อ ความยาว ๒๗๑ เมตร รื้อรางระบายน้ำเดิมตัดถนนคอนกรีตพร้อมเทพื้นคอนกรีต ๖.๔๐ ตร.ม. ลงหินคลุกหลังท่อระบายน้ำตามแบบ อบต.บ้านเหล่า พร้อมป้ายโครงการ

๕. ราคากลางคำนวณ ณ วันที่

๒๓ เมษายน ๒๕๖๗

เป็นเงิน ๔๘๐,๑๒๐.๔๐.-บาท (สี่แสนแปดหมื่นหนึ่งร้อยยี่สิบบาทสี่สิบสตางค์)

๖. บัญชีประมาณราคากลาง

๖.๑แบบสรุปลำค่าก่อสร้าง

๖.๒ แบบสรุปราคากลางงานก่อสร้างทาง สะพาน และท่อเหลี่ยม

๗. รายชื่อคณะกรรมการกำหนดราคากลาง

๗.๑นางทิพวิภา ช่วยมาก

ประธานกรรมการ

๗.๒ นายอภิวัฒน์ อ่อนละมูล

กรรมการ

๗.๓ นายอภิวัฒน์ วารีย์

กรรมการ



บันทึกข้อความ

ส่วนราชการ กองช่าง องค์การบริหารส่วนตำบลบ้านเหล่า อำเภอเพ็ญ จังหวัดอุดรธานี

ที่ อุด ๘๓๔๐๓ / ๒๗๒

วันที่ ๒๐ เมษายน ๒๕๖๘

เรื่อง รายงานผลการกำหนดราคาโครงการปรับปรุงรางระบายน้ำ จากบ้านนางแดง - บ้านเหล่า หมู่ที่ ๒

เรียน นายองค์การบริหารส่วนตำบลบ้านเหล่า

ตามที่ องค์การบริหารส่วนตำบลบ้านเหล่า มีคำสั่งที่ ๔๓๙/๒๕๖๘ ลงวันที่ ๒๑ เมษายน ๒๕๖๘ เรื่องแต่งตั้งคณะกรรมการกำหนดราคากลาง พิจารณาโครงการปรับปรุงรางระบายน้ำ จากบ้านนางแดง - บ้านเหล่า หมู่ที่ ๒ โดยจ่ายเป็นค่าวางท่อระบายน้ำ คสล.มอก.ชั้น๓ ขนาด ๐.๔๐x๑.๐๐ เมตร จำนวน ๒๔๘ เมตร บ่อพักพร้อมฝาปิด ๒๙ บ่อ ความยาว ๒๗๑ เมตร รื้อรางระบายน้ำเดิมตัดถนนคอนกรีตพร้อมเทพัคคอนกรีต ๖.๔๐ ตร.ม. ลงหินคลุกหลังท่อระบายน้ำ ตามแบบ อบต.บ้านเหล่า พร้อมป้ายโครงการ งบประมาณ ๔๗๙,๐๐๐ บาท (สี่แสนเจ็ดหมื่นเก้าพันบาทถ้วน) ระยะเวลาดำเนินการ ๖๐ วัน ประมาณราคาเมื่อ วันที่ ๒๘ มิถุนายน ๒๕๖๗

คณะกรรมการกำหนดราคากลาง ได้ทำการพิจารณาและเห็นชอบกำหนดเป็นราคากลางเพื่อดำเนินการจัดซื้อจัดจ้าง ตามรายละเอียดงบประมาณที่แนบมาพร้อมโครงการปรับปรุงรางระบายน้ำ จากบ้านนางแดง - บ้านเหล่า หมู่ที่ ๒ ราคาที่กำหนด ดังนี้

โครงการปรับปรุงรางระบายน้ำ จากบ้านนางแดง - บ้านเหล่า หมู่ที่ ๒ โดยจ่ายเป็นค่าวางท่อระบายน้ำ คสล.มอก.ชั้น๓ ขนาด ๐.๔๐x๑.๐๐ เมตร จำนวน ๒๔๘ เมตร บ่อพักพร้อมฝาปิด ๒๙ บ่อ ความยาว ๒๗๑ เมตร รื้อรางระบายน้ำเดิมตัดถนนคอนกรีตพร้อมเทพัคคอนกรีต ๖.๔๐ ตร.ม. ลงหินคลุกหลังท่อระบายน้ำ ตามแบบ อบต.บ้านเหล่า พร้อมป้ายโครงการ งบประมาณ ๔๘๐,๑๒๐.๔๐ บาท (สี่แสนแปดหมื่นหนึ่งร้อยยี่สิบบาทสี่สิบสตางค์) ประมาณราคาเมื่อวันที่ ๒๓ เมษายน ๒๕๖๘ ระยะเวลาดำเนินการ ๖๐ วัน

ดังนั้น เพื่อให้การดำเนินการดังกล่าวเป็นไปตามระเบียบพัสดุและด้วยความเรียบร้อยถูกต้อง จึงขอเสนอให้หน่วยงานคลังดำเนินการตามระเบียบฯ ดังกล่าวต่อไป

จึงเรียนมาเพื่อโปรดพิจารณา

(ลงชื่อ).....ประธานกรรมการ

(นางทิพวิภา ช่วยมาก)

(ลงชื่อ).....กรรมการ

(นายอภิรักษ์ อ่อนละมุล)


(ลงชื่อ).....กรรมการ

(นายอภิวัฒน์ วารีย์)

/ความเห็น...

หัวหน้าเจ้าหน้าที่พัสดุ

.....
.....

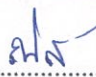(ลงชื่อ)..... 

(นายณิชนพ อุดมศรีภัก)

ปลัดองค์การบริหารส่วนตำบลบ้านเหล่า

ความเห็นผู้อำนวยการกองคลัง

.....
.....

(ลงชื่อ)..... 

(นางทิพวิภา ช่วยมาก)

หัวหน้าฝ่ายการเงิน รักษาราชการแทน

ผู้อำนวยการกองคลัง

ความเห็นรองปลัดองค์การบริหารส่วนตำบลบ้านเหล่า

.....
.....

(ลงชื่อ)..... 

(นายธนวัฒน์ เหล่ายา)

รองปลัดองค์การบริหารส่วนตำบลบ้านเหล่า

ความเห็นปลัดองค์การบริหารส่วนตำบลบ้านเหล่า

.....
.....

(ลงชื่อ)..... 

(นายณิชนพ อุดมศรีภัก)

ปลัดองค์การบริหารส่วนตำบลบ้านเหล่า

คำสั่งนายกองค์การบริหารส่วนตำบลบ้านเหล่า

อนุมัติ

ไม่อนุมัติ.....

.....
.....

(ลงชื่อ)..... 

(นายอนุวัฒน์ โสภากิจิตร)

นายกองค์การบริหารส่วนตำบลบ้านเหล่า

แบบสรุปราคากลางงานก่อสร้าง

ส่วนราชการ กองช่าง องค์การบริหารส่วนตำบลบ้านเหล่า อำเภอกงเพียง จังหวัดอุดรธานี

โครงการ ปรับปรุงรางระบายน้ำ จากบ้านนางแดง - บ้านนางอารมณ บ้านเหล่า หมู่ที่ 2

ปริมาณงาน วางท่อระบายน้ำคสล.มอก.ชั้น3 ขนาด 0.40 x 1.00 เมตร จำนวน 248 เมตร บ่อพักพร้อมฝาปิด 29 บ่อ ความยาวรวม 271 เมตร

รื้อรางระบายน้ำเดิมตัดถนนคอนกรีตพร้อมเททับคอนกรีต 6.40 ตร.ม. ลงหินคลุกหลังท่อระบายน้ำ ตามแบบอบต.บ้านเหล่า พร้อมป้ายโครงการ

สถานที่ก่อสร้าง จากบ้านนางแดง เหล่าลาด ถึง บ้านนางอารมณ สุวรรณนิกะ บ้านเหล่า หมู่ที่ 2

เจ้าของโครงการ องค์การบริหารส่วนตำบลบ้านเหล่า อำเภอกงเพียง จังหวัดอุดรธานี

ประมาณเมื่อ 23 เมษายน 2568

ระยะเวลาดำเนินการ 60 วัน

ราคาน้ำมันดีเซล 32.00-32.99 บาท/ลิตร

ลำดับที่	รายการงานก่อสร้าง	หน่วย	ปริมาณ	ราต่อหน่วย	ราคาทุน	FN	ราคาต่อหน่วย x FN	ราคากลาง
1	งานระบบระบายน้ำ							
1.1	รื้อ (ขมทั้ง) รางระบายน้ำเดิม	L/S	1.00	10,000.00	10,000.00	1.00	10,000.00	10,000.00
1.2	วางท่อระบายน้ำ คสล.ชั้น 3 ขนาด 0.4x1.0 ม	ม.	248.00	949.14	235,386.72	1.3642	1,294.82	321,114.56
1.3	บ่อพัก ค.ส.ล. ขนาด 0.8x0.8 ม.สำหรับท่อ ขนาด 0.40 เมตร ลึกเฉลี่ย 0.80 เมตร พร้อมฝาปิดบ่อพัก	บ่อ	28.00	3,419.39	95,742.92	1.3642	4,664.73	130,612.49
2	งานคอนกรีต				-			
2.1	รื้อถนนคอนกรีต	ตร.ม.	6.40	117.54	752.26	1.3642	160.35	1,026.23
2.2	เทคอนกรีต ทน 0.15 ม.	ตร.ม.	6.40	385.23	2,465.47	1.3642	525.53	3,363.39
3	งานอื่นๆ				-			
3.1	ลงหินคลุกเบอร์ 3 พร้อมปรับเกลี่ย	ลบ.ม.	12.00	550.00	6,600.00	1.3642	750.31	9,003.72
3.2	งานซ่อมแซมระบบท่อประปาใหม่	L/S	1.00	5,000.00	5,000.00	1.0000	5,000.00	5,000.00
รวมราคาค่าก่อสร้างทั้งสิ้น					355,947.37			480,120.40
คิดเป็นเงินเพียง					(สี่แสนแปดหมื่นหนึ่งร้อยยี่สิบบาทสี่สิบสตางค์)			480,120.40

คำสั่งแต่งตั้งคณะกรรมการกำหนดราคากลาง เลขที่ 439 ลงวันที่ 21 เม.ย. 2568 ได้ตรวจสอบแล้ว เห็นชอบให้ประมาณราคานี้เป็นราคากลาง

(ลงชื่อ)  ประธานกรรมการ

(นางทิพวิภา ช่วยมาก)

หัวหน้าฝ่ายบัญชี

(ลงชื่อ)  กรรมการ

(นายอภิรักษ์ อ่อนละมูล)

วิศวกรโยธา

(ลงชื่อ)  กรรมการ

(นายอภิวัฒน์ วารีย์)

นักป้องกันและบรรเทาสาธารณภัย

(ลงชื่อ)  เห็นชอบ

(นายณิชน อุคมนตรี)

ปลัด อบต.บ้านเหล่า


(ลงชื่อ)  อนุมัติ

(นายอนุวัฒน์ โสภกิจิตร)

นายก อบต.บ้านเหล่า

เห็นชอบวันที่

ทิศเหนือ

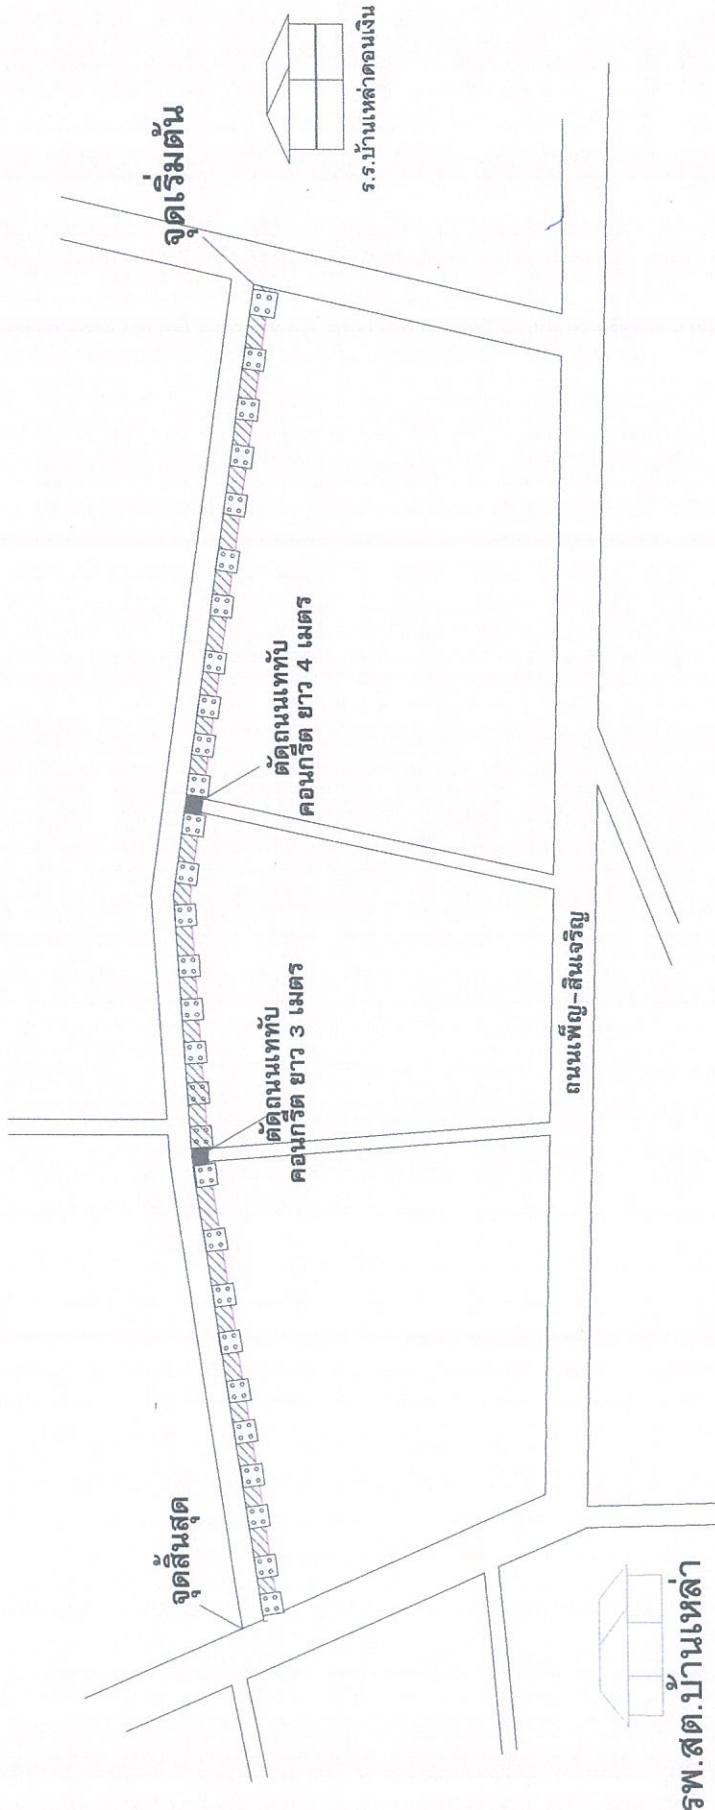

รพ. สด. บ้านเหล่า

ร.ร. บ้านเหล่าดอนเงิน

ลงท่อระบายน้ำ คสล. ชั้น 3 ขนาด 0.40x1.00 ม. จำนวน 248 เมตร

บ่อพัก ค.ส.ล. ขนาด 0.8x0.8 ม. สำหรับรับท่อขนาด 0.40 เมตร ลึกเฉลี่ย 0.80 เมตร พร้อมฝาปิดบ่อพัก



ผังบริเวณ แผนที่

Not To Scale

องค์การบริหารส่วนตำบลบ้านเหล่า
ค.บ้านเหล่า อ.เสถียร จ.อุตรดิตถ์ 41150

โครงการ
ปรับปรุงระบบระบายน้ำ จากบ้านเหล่าลง
บ้านหนองทรายแก้ว บ้านเหล่า หมู่ที่ 2

สถานที่ก่อสร้าง
จุดเริ่มต้นเดิม เก่าและ
บ้านหนองทรายแก้ว อ.เสถียร จ.อุตรดิตถ์ หมู่ที่ 2

เขียนแบบ

(นายพงศธร รัชฎานนท์วิวัฒน์)
ผู้ช่วยช่างโยธา อบต.บ้านเหล่า

สำรวจ/ออกแบบ

เห็นชอบ

(นายณัฐพน ออมศรีรัตน์)
ปลัดองค์การบริหารส่วนตำบลบ้านเหล่า

อนุมัติ

(นายอนุวัฒน์ โสภกิจิตร)
นายกองค์การบริหารส่วนตำบลบ้านเหล่า

วันที่ เดือน ปี
แผ่นที่

แก้ไขครั้งที่

แบบเลขที่

องค์การบริหารส่วนตำบลบ้านเหล่า
ต.บ้านเหล่า อ.เมือง จ.อุตรดิตถ์ 41150

โครงการ
ปรับปรุงระบบประปาหมู่บ้านของตำบลบ้านเหล่า หมู่ที่ 2

สถานที่ก่อสร้าง
จุดข้ามทางแดง-บ้านกลางจรม ตำบลบ้านเหล่า หมู่ที่ 2

เขียนแบบ
(นายพงษ์ธร วัฒนทวีวรรณ)
ผู้ช่วยช่างโยธา อบต.บ้านเหล่า

สำรวจ/ออกแบบ
(นายอภิรักษ์ ออชตะสุต)
นายช่างโยธาชำนาญงาน วิศวกรรมเทคนิค อบต.บ้านเหล่า

เห็นชอบ
(นายฉันทน อุดมศรีภัก)
ปลัดองค์การบริหารส่วนตำบลบ้านเหล่า


อนุมัติ
(นายอนุวัฒน์ โสภกิจิตร)
นายกองค์การบริหารส่วนตำบลบ้านเหล่า

วัน เดือน ปี **แผนที่**

แก้ไขครั้งที่


แบบเลขที่

ท่อ PVC ขนาด 2 นิ้ว RB 9 mm @ 0.15 m.

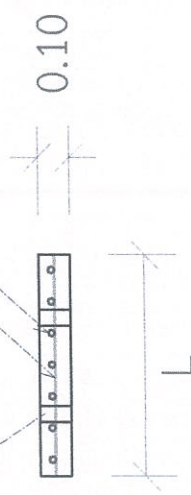


รูปตัดฝัปก
Scale 1:25

ท่อ Dia 0.40 m.

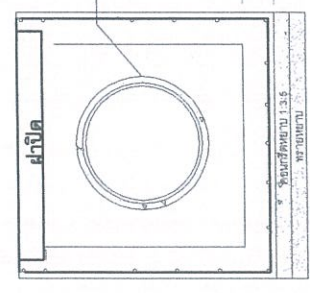

0.10
0.05
0.05

ท่อ PVC ขนาด 2 นิ้ว

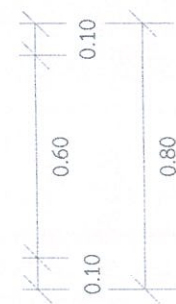

รูปตัดบ่อพัก
Scale 1:25

0.70

แบบแปลนฝัปก
Scale 1:25