



ประกาศองค์การบริหารส่วนตำบลบ้านเหล่า
เรื่อง ข้อมูลรายละเอียดค่าใช้จ่ายเกี่ยวกับการจัดซื้อจัดจ้าง ราคาากลาง
และการคำนวณราคาากลาง
ตำบลบ้านเหล่า อำเภอเพ็ญ จังหวัดอุดรธานี

.....

ตามที่ สำนักงาน ป.ป.ช. ให้นำหน่วยงานของรัฐเปิดเผยข้อมูลรายละเอียดค่าใช้จ่ายเกี่ยวกับการจัดซื้อจัดจ้าง ราคาากลางและการคำนวณราคาากลางตามแบบตารางวงเงินงบประมาณที่ได้รับจัดสรร และรายละเอียดค่าใช้จ่ายเกี่ยวกับจัดซื้อจัดจ้าง เพื่อให้หน่วยงานของรัฐเป็นไปในแนวทางเดียวกัน นั้น

บัดนี้ องค์การบริหารส่วนตำบลบ้านเหล่า ได้จัดทำข้อมูลรายละเอียดค่าใช้จ่ายเกี่ยวกับการจัดซื้อจัดจ้าง ราคาากลางและการคำนวณราคา โครงการซ่อมแซมถนน คสล. ด้วยแอสฟัลท์ติกภายในหมู่บ้าน จากหน้าวัดคำผาสุก-บ้านดงศรีสำราญ บ้านหนองผง หมู่ที่ ๕ เรียบร้อยแล้ว ตามรายละเอียดแนบท้ายประกาศฉบับนี้

ประกาศ ณ วันที่ ๒๑ เดือน สิงหาคม พ.ศ. ๒๕๖๘

(ลงชื่อ).....

(นายอนุวัฒน์ โสภากิจตร)

นายกองค์การบริหารส่วนตำบลบ้านเหล่า

ตารางแสดงวงเงินงบประมาณที่ได้รับจัดสรรและราคากลางในงานจ้างก่อสร้าง

๑. ชื่อโครงการ

โครงการซ่อมแซมถนน คสล. ด้วยแอสฟัลต์ติกภายในหมู่บ้าน จากหน้าวัดคำผาสุก-บ้านดงศรีสำราญ
บ้านหนองผง หมู่ที่ ๕

๒. หน่วยงานเจ้าของโครงการ

กองช่าง องค์การบริหารส่วนตำบลบ้านเหล่า

๓. วงเงินงบประมาณที่ได้รับจัดสรร

๓๑๙,๐๐๐.-บาท (สามแสนหนึ่งหมื่นเก้าพันบาทถ้วน)

๔. ลักษณะงานพอสังเขป

เพื่อจ่ายเป็นค่าช่างที่อัตราหน้ากว้าง ๕ เมตร ยาว ๑๒๐ เมตร ช่วงที่ ๒ กว้าง ๔ เมตร ยาว ๕๙ เมตร
พื้นที่ผิวจราจรรวมกันไม่น้อยกว่า ๘๓๖ ตร.ม. ความหนา ๔ ซม. ความยาวรวม ๑๗๙ เมตร ตามแบบ
อบต.บ้านเหล่า กำหนด พร้อมป้ายโครงการ

๕. ราคากลางคำนวณ ณ วันที่

๒๐ สิงหาคม ๒๕๖๗

เป็นเงิน ๒๙๕,๖๖๗.๑๖.-บาท (สองแสนเก้าหมื่นห้าพันหกร้อยหกสิบบาทสิบหกสตางค์)

๖. บัญชีประมาณราคากลาง

๖.๑ แบบสรุปค่าก่อสร้าง

๖.๒ แบบสรุปราคากลางงานก่อสร้างทาง สะพาน และท่อเหลี่ยม

๗. รายชื่อคณะกรรมการกำหนดราคากลาง

๗.๑ นายธนวัฒน์ เหล่ายา

ประธานกรรมการ

๗.๒ นางสาวสุภาวดี คุ่มเจริญ

กรรมการ

๗.๓ นายอภิรักษ์ อ่อนละมุล

กรรมการ



บันทึกข้อความ

ส่วนราชการ กองช่าง องค์การบริหารส่วนตำบลบ้านเหล่า

ที่ อด.๘๓๔๐๓/๒๖๐ วันที่ ๒๐ สิงหาคม ๒๕๖๘

เรื่อง ขออนุมัติขอราคาากลางโครงการซ่อมแซมถนน คสล. ด้วยแอสฟัลท์ติกภายในหมู่บ้าน จากหน้าวัดคำผาสุก - บ้านดงศรีสำราญ บ้านหนองผง หมู่ที่ ๕

เรียน นายกองค์การบริหารส่วนตำบลบ้านเหล่า (ผ่านหัวหน้าเจ้าหน้าที่)

ตามที่ องค์การบริหารส่วนตำบลบ้านเหล่า ได้มีคำสั่ง ที่ ๕๑๑/๒๕๖๘ ลงวันที่ ๘ พฤษภาคม ๒๕๖๘ เรื่อง แต่งตั้งคณะกรรมการกำหนดราคาากลาง โครงการซ่อมแซมถนน คสล. ด้วยแอสฟัลท์ติกภายในหมู่บ้าน จากหน้าวัดคำผาสุก - บ้านดงศรีสำราญ บ้านหนองผง หมู่ที่ ๕ ขณะนี้คณะกรรมการกำหนดราคาากลางโครงการดังกล่าว ได้ทำการคำนวณราคาากลางเสร็จเรียบร้อยแล้ว และได้รายงานผลการกำหนดราคาากลางเพื่อพิจารณาให้ความเห็นชอบไปแล้ว โดยภายหลังได้รับแจ้งจากเจ้าหน้าที่ผู้ปฏิบัติงานด้านพัสดุว่า ไม่สามารถจัดทำประกาศจัดซื้อจัดจ้างได้ทันภายใน ๓๐ วันนับถัดจากวันที่หัวหน้าหน่วยงานของรัฐได้อนุมัติราคาากลาง จึงแจ้งมายังคณะกรรมการกำหนดราคาากลางเพื่อดำเนินการทบทวนราคาากลางให้ถูกต้อง นั้น

บัดนี้คณะกรรมการ ได้ทบทวนราคาากลางงานโครงการซ่อมแซมถนน คสล. ด้วยแอสฟัลท์ติกภายในหมู่บ้าน จากหน้าวัดคำผาสุก - บ้านดงศรีสำราญ บ้านหนองผง หมู่ที่ ๕ โดยช่วงที่ ๑ ขนาดหน้ากว้าง ๕ เมตร ยาว ๑๒๐ เมตร ช่วงที่ ๒ กว้าง ๔ เมตร ยาว ๕๕ เมตร พื้นที่ผิวจราจรรวมกันไม่น้อยกว่า ๘๓๖ ตร.ม. ความหนา ๔ ซม. ความยาวรวม ๑๗๕ เมตร ตามแบบ อบต. บ้านเหล่า พร้อมป้ายโครงการ งบประมาณ ๓๑๙,๐๐๐ บาท เสร็จเรียบร้อยแล้ว คณะกรรมการได้เห็นชอบกำหนดราคาากลาง ๒๙๕,๖๖๗.๑๖ บาท (-สองแสนเก้าหมื่นห้าพันหกร้อยหกสิบเจ็ดบาทสิบหกสตางค์-) ระยะเวลาก่อสร้างแล้วเสร็จ ๖๐ วัน จำนวนงวดงาน ๑ งวด ดังนั้น เพื่อให้การปฏิบัติงานเป็นไปตามพระราชบัญญัติการจัดซื้อจัดจ้าง และการบริหารพัสดุภาครัฐ พ.ศ.๒๕๖๐ มาตรา ๔ มาตรา ๑๒๕ ประกอบกับ ประกาศคณะกรรมการราคาากลางและขึ้นทะเบียนผู้ประกอบการ เรื่องหลักเกณฑ์และวิธีการ กำหนดราคาากลางงานก่อสร้าง จึงขอรายงานผลการกำหนดราคาากลาง มาเพื่อพิจารณาให้ความเห็นชอบ (รายละเอียดปรากฏตามเอกสารที่แนบมาท้ายนี้)

จึงเรียนมาเพื่อโปรดพิจารณา หากเห็นชอบได้โปรดลงนามเห็นชอบ/อนุมัติ ราคาากลาง ต่อไป

(ลงชื่อ) ประธานกรรมการ

(นายธนวัฒน์ เหล่ายา)

รองปลัดองค์การบริหารส่วนตำบลบ้านเหล่า

(ลงชื่อ) กรรมการ

(ลงชื่อ) กรรมการ

(นางสาวสุภาวดี คุ่มเจริญ)

นักจัดการงานทั่วไป

(นายอภิรักษ์ อ่อนละมุล)

วิศวกรโยธาปฏิบัติการ

(ลงชื่อ) หัวหน้าเจ้าหน้าที่

(นายณิชน อุดมศรีภ)

ความเห็นปลัดองค์การบริหารส่วนตำบล

-เห็นควรให้ความเห็นชอบ/อนุมัติ

ลงชื่อ พลส

(นายณิชน อุดมศรีภ)

ปลัดองค์การบริหารส่วนตำบลบ้านเหล่า

คำสั่งนายกองค์การบริหารส่วนตำบล

เห็นชอบ/อนุมัติ ไม่เห็นชอบ/ไม่อนุมัติ

ลงชื่อ พลส

(นายอนุวัฒน์ โสภกิจ)

นายกองค์การบริหารส่วนตำบลบ้านเหล่า




แบบสรุปราคากลางงานก่อสร้างทาง สะพาน และท่อเหลี่ยม


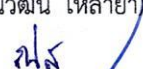

ชื่อโครงการก่อสร้าง ช่อมแซมถนน คสล.ด้วยแอสฟัลต์ติกภายในหมู่บ้าน จากหน้าวัดคำผาสุก - บ้านดงศรีสำราญ บ้านหนองผง หมู่ที่ 5
 ปริมาณงาน ช่วงที่ 1 เสริมผิวทางแอสฟัลต์ติกคอนกรีต ขนาดกว้าง 5 เมตร ยาว 120 เมตร ช่วงที่ 2 กว้าง 4 เมตร ยาว 59 เมตร
 พื้นที่ผิวจราจรรวมกันไม่น้อยกว่า 836 ตร.ม. ความหนา 4 ซม. ยาวรวม 179 เมตร ตามแบบ อบต. บ้านเหล่า พร้อมป้ายโครงการ
 สถานที่ก่อสร้าง จากหน้าวัดคำผาสุก - บ้านดงศรีสำราญ บ้านหนองผง หมู่ที่ 5
 หน่วยงานเจ้าของโครงการ อบต.บ้านเหล่า อ.เพ็ญ จ.อุดรธานี
 แบบเลขที่ แบบ อบต.บ้านเหล่า/
 คำนวณราคากลางเมื่อวันที่ 15 สิงหาคม 2568

ลำดับ	รายการ	รวมค่างานก่อสร้าง	หมายเหตุ
1	ค่างานต้นทุนงานทาง	295,667.16	Factor F - เงินล่วงหน้าจ่าย 0% - เงินประกันผลงานหัก 0% - ดอกเบี้ยเงินกู้ 7% - ค่าภาษีมูลค่าเพิ่ม 7% - พื้นร่ ปกติ
สรุป	รวมค่าก่อสร้าง	295,667.16	
	คิดเป็นเงินค่าก่อสร้างประมาณ (สองแสนเก้าหมื่นห้าพันหกร้อยหกสิบเจ็ดบาทสิบหกสตางค์)	295,667.16	

ระยะทางดำเนินการ 179.000 เมตร กำหนดเวลาก่อสร้างแล้วเสร็จ 60 วัน

คำสั่งแต่งตั้งคณะกรรมการกำหนดราคากลาง เลขที่ 511/2568 ลงวันที่ 8 พฤษภาคม 2568 ได้ตรวจสอบแล้ว เห็นชอบให้ประมาณราคานี้เป็นราคากลาง

(ลงชื่อ)  ประธานกรรมการ
 (นายชนวัฒน์ เหล่ายา)
 (ลงชื่อ)  กรรมการ
 (นางสาวสุภาวดี คุ่มเจริญ)
 (ลงชื่อ)  กรรมการ
 (นายอภิรักษ์ อ่อนละมูล)

(ลงชื่อ)  รองปลัด อบต.บ้านเหล่า /ผู้ตรวจสอบ
 (นายชนวัฒน์ เหล่ายา)
 (ลงชื่อ)  ปลัด อบต.บ้านเหล่า/เห็นชอบ
 (นายณิชาพน อุดมศรีภัก)
 (ลงชื่อ)  นายก อบต.บ้านเหล่า /ผู้อนุมัติ
 (นายอนุวัฒน์ ไสภกิจตร)

แบบสรุปราคากลางงานก่อสร้างทาง สะพาน และท่อเหลี่ยม

ชื่อโครงการก่อสร้าง ซ่อมแซมถนน คสล.ด้วยแอสฟัลต์ติกภายในหมู่บ้าน จากหน้าวัดคำมาสุก - บ้านดงศรีสำราญ บ้านหนองผง หมู่ที่ 5
 ช่วงที่ 1 เสริมผิวทางแอสฟัลต์ติกคอนกรีต ขนาดกว้าง 5 เมตร ยาว 120 เมตร ช่วงที่ 2 กว้าง 4 เมตร ยาว 59 เมตร
 พื้นที่ผิวจราจรรวมกันไม่น้อยกว่า 836 ตร.ม. ความหนา 4 ซม. ยาวรวม 179 เมตร ตามแบบ อบต. บ้านเหล่า พร้อมป้ายโครงการ

สถานที่ก่อสร้าง จากหน้าวัดคำมาสุก - บ้านดงศรีสำราญ บ้านหนองผง หมู่ที่ 5

หน่วยงานเจ้าของโครงการ อบต.บ้านเหล่า อ.เพ็ญ จ.อุดรธานี

แบบเลขที่ ราคาน้ำมันดีเซล 32.00-32.99 บาท/ลิตร
กำหนดเวลาก่อสร้างแล้วเสร็จ 60 วัน

คำนวณราคากลางเมื่อวันที่ 15 สิงหาคม 2568

ลำดับ	รายการ	หน่วย	ปริมาณงาน	ราคาต่อหน่วย	ราคาทุน (บาท)	Factor F	ราคาต่อหน่วย x FF	ราคากลาง
1	งานรื้อโครงสร้างถนนเดิม							
	1.1 งานรื้อผิวลาดยางเดิม	ตร.ม.						
	1.2 งานรื้อผิวคอนกรีตเดิม	ตร.ม.						
2	งานรองพื้นทางและพื้นทาง							
	2.1 งานรองพื้นทางวัสดุมวลรวม ลูกรี	ลบ.ม.						
	2.2 งานพื้นทางหินคลุก	ลบ.ม.						
3	งานผิวทาง							
	3.1 งานลาดแอสฟัลต์ไพรม์โค้ท (Prime Coat)	ตร.ม.						
	3.2 งานลาดแอสฟัลต์แทคโค้ท (Tack Coat)	ตร.ม.	836.00	15.56	13,008.16	1.3642	21.23	17,745.73
	3.3 งานปรับระดับแอสฟัลต์คอนกรีต	ตร.ม.						-
	3.4 งานชั้นผิวทางแอสฟัลต์คอนกรีต	ตร.ม.						-
	3.5 งานรองผิวทางแอสฟัลต์คอนกรีต	ตร.ม.						-
	3.6 งานผิวทางแอสฟัลต์คอนกรีตหนา 4 ซม.	ตร.ม.	836.00	243.69	203,724.84	1.3642	332.44	277,921.43
4	งานโครงสร้าง							
	4.1 งานท่อเหลี่ยมคอนกรีตเสริมเหล็กก่อสร้างใหม่	ม.						
	4.2 งานท่อกลมคสล.ขนาด Ø 0.40 ม.	ม.						
	4.3 งานท่อกลมคสล.ขนาด Ø 0.60 ม.	ม.						

5	งานเบ็ดเตล็ด						
	5.1 รางระบายน้ำคอนกรีตเสริมเหล็ก	ม.					
	5.2 งานป้ายจราจร แบบ	ชุด					
	5.3 งานตีเส้นจราจร THERMOPLASTIC PANT (สีเหลืองและสีขาว)	ตร.ม.			0.00	0.0000	-
6	งานจัดการเครื่องหมายจราจรระหว่างการก่อสร้าง	L.S.					
					216,733.00		TOTAL 295,667.16

ผลรวมค่างานต้นทุนงานก่อสร้างทาง	=	216,733.00
ผลรวมค่างานต้นทุนงานก่อสร้างสะพานและท่อเหลี่ยม	=	
ผลรวมค่าใช้จ่ายพิเศษตามข้อกำหนดและค่าใช้จ่ายอื่นๆ	=	
ค่า FACTOR F งานก่อสร้างทาง	=	1.3642
ค่า FACTOR F งานก่อสร้างสะพานและท่อเหลี่ยม	=	
รวม		295,667.15


ปรับราคาค่าก่อสร้างเพียง	สองแสนเก้าหมื่นห้าพันหกร้อยหกสิบเจ็ดบาทสิบหกสตางค์	295,667.16
--------------------------	--	------------

ขนาดหรือเนื้อที่	836.00	ตร.ม.
เฉลี่ยราคา	353.67	บาท/ตร.ม.

(ลงชื่อ) ประธานกรรมการ
 (นายธนวัฒน์ เหล่ายา)
 รองปลัด ฯ

(ลงชื่อ) กรรมการ
 (นางสาวสุภาวดี คุ่มเจริญ)
 นักจัดการงานทั่วไป

(ลงชื่อ) กรรมการ
 (นายอภินันท์ อ่อนละมุล)
 วิศวกรโยธา

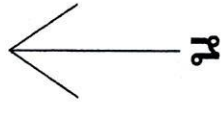

สิ้นสุดโครงการ

ช่วงที่ 2 กว้าง 4 เมตร
ยาว 59 เมตร หน้า 4 ซม.

ช่วงที่ 1 กว้าง 5 เมตร
ยาว 120 เมตร หน้า 4 ซม.

ช่วงที่ 1 เสริมผิวทางแอสฟัลต์ติกคอนกรีต ขนาดกว้าง 5 เมตร ยาว 120 เมตร
ช่วงที่ 2 กว้าง 4 เมตร ยาว 59 เมตร พื้นที่ผิวจราจรรวมกันไม่น้อยกว่า 836 ตร.ม. ความหนา 4 ซม.
ยาวรวม 179 เมตร ตามแบบ อบต.บ้านเหล่า พร้อมป้ายโครงการ

เริ่มต้นโครงการ

วัดค่าเสา

แผนที่สังเขป

Not To Scale

องค์การบริหารส่วนตำบลบ้านเหล่า
ตำบลบ้านเหล่า อ.เมือง จ.สุพรรณบุรี 41150

โครงการ

ซ่อมแซมถนน คสล. 5 เมตร ติดตั้งคอกบน
หมู่บ้าน อภท.บ้านเหล่า-บ้านแดงศรีราษฎร์
บ้านหนองหญ้าตั้งที่ 5

สถานที่ก่อสร้าง

จากหน้าวัดคำมาตึก-บ้านแดงศรีราษฎร์
บ้านหนองหญ้า หมู่ที่ 5

เขียนแบบ

(นายพงษ์ศร รัญนทวิวัฒน์)

ผู้ชำนาญช่างโยธา อบต.บ้านเหล่า

สำรวจ/ออกแบบ

(นายอดิษฐ์ ขอนละมูล)

วิศวกรโยธาปฏิบัติการ ศึกษาราชการแทน
ผอ.อบจ.สุพรรณ อบต.บ้านเหล่า

เห็นชอบ

(นายอดิษฐ์ ขอนละมูล)

ปลัดองค์การบริหารส่วนตำบลบ้านเหล่า

อนุมัติ

(นายอนุวัฒน์ โสภกิจิต)


นายกองค์การบริหารส่วนตำบลบ้านเหล่า

วัน เดือน ปี





แผนที่

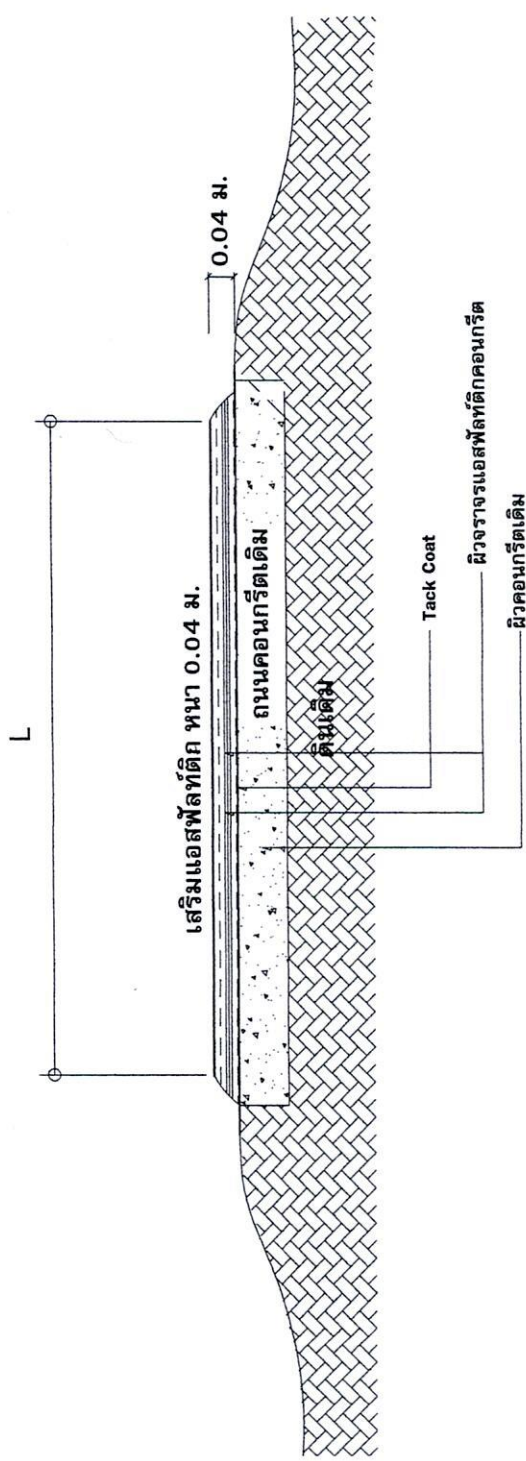แก้ไขครั้งที่

แบบเลขที่



รูปตัดเสริมแอสฟัลต์ติก
มาตราส่วน Not To Scale

องค์การบริหารส่วนตำบลบ้านเหล่า ต.บ้านเหล่า อ.เสถียร จ.อุตรดิตถ์ 41150
โครงการ ซ่อมแซมถนน คสล.ด้วยแอสฟัลต์ติกในหมู่บ้าน จากถนนวัดคำพญา-บ้านคงศรีราษฎร์ บ้านหนอง หมู่ที่ 5
สถานที่ก่อสร้าง จากบ้านวัดคำพญา-บ้านคงศรีราษฎร์ บ้านหนอง หมู่ที่ 5
เขียนแบบ 
(นายพงษ์พร รัชญะทิวรรณ์) ผู้ช่วยช่างโยธา อบต.บ้านเหล่า
สำรวจ/ออกแบบ 
(นายอภิรักษ์ ออชะมุต) วิศวกรสถาปัตย์วิศวกรรมราชการ อบ.คลองวัง ออบ.บ้านเหล่า
เห็นชอบ 
(นายณิชนัน อุดมศรีภัก) ปลัดองค์การบริหารส่วนตำบลบ้านเหล่า
อนุมัติ 
(นายอนุวัฒน์ โสภกิจธร) นายกองค์การบริหารส่วนตำบลบ้านเหล่า
วัน เดือน ปี
แผ่นที่
แก้ไขครั้งที่
แบบเลขที่