



ประกาศองค์การบริหารส่วนตำบลบ้านเหล่า
เรื่อง ข้อมูลรายละเอียดค่าใช้จ่ายเกี่ยวกับการจัดซื้อจัดจ้าง ราคาากลาง
และการคำนวณราคาากลาง
ตำบลบ้านเหล่า อำเภอกันทรวิชัย จังหวัดอุดรธานี

.....

ตามที่ สำนักงาน ป.ป.ช. ให้นำหน่วยงานของรัฐเปิดเผยข้อมูลรายละเอียดค่าใช้จ่ายเกี่ยวกับการจัดซื้อจัดจ้าง ราคาากลางและการคำนวณราคาากลางตามแบบตารางวงเงินงบประมาณที่ได้รับจัดสรร และรายละเอียดค่าใช้จ่ายเกี่ยวกับการจัดซื้อจัดจ้าง เพื่อให้หน่วยงานของรัฐเป็นไปในแนวทางเดียวกัน นั้น

บัดนี้ องค์การบริหารส่วนตำบลบ้านเหล่า ได้จัดทำข้อมูลรายละเอียดค่าใช้จ่ายเกี่ยวกับการจัดซื้อจัดจ้าง ราคาากลางและการคำนวณราคา ครงการปรับปรุงถนน คสล. ด้วย แอสฟัลติกท์ จากสี่แยกศาลาประชาคม บ้านโคกสว่าง หมู่ที่ ๑๒ เรียบร้อยแล้ว ตามรายละเอียดแนบท้ายประกาศฉบับนี้

ประกาศ ณ วันที่ ๒๑ เดือน สิงหาคม พ.ศ. ๒๕๖๘

(ลงชื่อ).....

(นายอนุวัฒน์ โสภกิจิตร)

นายกองค์การบริหารส่วนตำบลบ้านเหล่า

ตารางแสดงวงเงินงบประมาณที่ได้รับจัดสรรและราคากลางในงานจ้างก่อสร้าง

๑. ชื่อโครงการ

โครงการปรับปรุงถนน คสล. ด้วย แอสฟัลติกท์ จากสี่แยกศาลาประชาคม บ้านโคกสว่าง หมู่ที่ ๑๒

๒. หน่วยงานเจ้าของโครงการ

กองช่าง องค์การบริหารส่วนตำบลบ้านเหล่า

๓. วงเงินงบประมาณที่ได้รับจัดสรร

๑๙๓,๐๐๐.-บาท (หนึ่งแสนเก้าหมื่นสามพันบาทถ้วน)

๔. ลักษณะงานพอสังเขป

เพื่อจ่ายเป็นค่าขนาดกว้าง ๕ เมตร ยาว ๑๐๐ เมตร หรือพื้นที่ผิวจราจรรวมกันไม่น้อยกว่า ๕๐๐ตร.ม.

ความหนา ๔ ซม. ตามแบบ อบต.บ้านเหล่า กำหนด

พร้อมป้าย

๕. ราคากลางคำนวณ ณ วันที่

๒๐ สิงหาคม ๒๕๖๗

เป็นเงิน ๑๗๖,๘๓๔.๔๓.-บาท (หนึ่งแสนเจ็ดหมื่นหกพันแปดร้อยสามสิบสี่บาทสี่สิบสามสตางค์)

๖. บัญชีประมาณราคากลาง

๖.๑ แบบสรุปค่าก่อสร้าง

๖.๒ แบบสรุปราคากลางงานก่อสร้างทาง สะพาน และท่อเหลี่ยม

๗. รายชื่อคณะกรรมการกำหนดราคากลาง

๗.๑ นายธนวัฒน์ เหล่ายา

ประธานกรรมการ

๗.๒ นายอภิรักษ์ อ่อนละมูล

กรรมการ

๗.๓ นางสาววิลาวัลย์ ปัญหา

กรรมการ



บันทึกข้อความ

ส่วนราชการ กองช่าง องค์การบริหารส่วนตำบลบ้านเหล่า

ที่ อต ๘๓๔๐๓/ วพ๖๘ วันที่ ๒๐ สิงหาคม ๒๕๖๘

เรื่อง ขอลเห็นชอบราคากลางโครงการปรับปรุงถนน คสล. ด้วยแอสฟัลติกท์ จากสี่แยกศาลาประชาคม บ้านโคกสว่าง หมู่ที่ ๑๒
เรียน นายกององค์การบริหารส่วนตำบลบ้านเหล่า (ผ่านหัวหน้าเจ้าหน้าที่)

ตามที่ องค์การบริหารส่วนตำบลบ้านเหล่า ได้มีคำสั่ง ที่ ๖๑๓/๒๕๖๘ ลงวันที่ ๒๙ พฤษภาคม ๒๕๖๘ เรื่อง แต่งตั้งคณะกรรมการกำหนดราคากลาง โครงการปรับปรุงถนน คสล. ด้วยแอสฟัลติกท์ จากสี่แยกศาลาประชาคม บ้านโคกสว่าง หมู่ที่ ๑๒ ขณะนี้คณะกรรมการกำหนดราคากลางโครงการดังกล่าว ได้ทำการคำนวณราคากลางเสร็จเรียบร้อยแล้วและได้รายงานผลการกำหนดราคากลางเพื่อพิจารณาให้ความเห็นชอบไปแล้ว โดยภายหลังได้รับแจ้งจากเจ้าหน้าที่ผู้ปฏิบัติงานด้านพัสดุว่า ไม่สามารถจัดทำประกาศจัดซื้อจัดจ้างได้ทันภายใน ๓๐ วันนับถัดจากวันที่หัวหน้าหน่วยงานของรัฐได้อนุมัติราคากลาง จึงแจ้งมายังคณะกรรมการกำหนดราคากลางเพื่อดำเนินการทบทวนราคากลางให้ถูกต้อง นั้น

บัดนี้คณะกรรมการ ได้ทบทวนราคากลางงานโครงการปรับปรุงถนน คสล. ด้วยแอสฟัลติกท์ จากสี่แยกศาลาประชาคม บ้านโคกสว่าง หมู่ที่ ๑๒ โดยเสริมผิวทางแอสฟัลท์คอนกรีต ขนาดกว้าง ๕ เมตร ยาว ๑๐๐ เมตร หรือพื้นที่ผิวจราจร รวมกันไม่น้อยกว่า ๕๐๐ ตร.ม. ความหนา ๔ ซม. ตามแบบ อบต.บ้านเหล่า พร้อมป้ายโครงการ งบประมาณ ๑๙๓,๐๐๐ บาท เสร็จเรียบร้อยแล้ว คณะกรรมการได้เห็นชอบกำหนดราคากลาง ๑๗๖,๘๓๔.๔๓ บาท (-หนึ่งแสนเจ็ดหมื่นหกพันแปดร้อยสามสิบลีบาสที่สี่สิบสามสตางค์-) ระยะเวลาก่อสร้างแล้วเสร็จ ๖๐ วัน จำนวนงวดงาน ๑ งวด ดังนั้น เพื่อให้การปฏิบัติงานเป็นไปตามพระราชบัญญัติการจัดซื้อจัดจ้าง และการบริหารพัสดุภาครัฐ พ.ศ.๒๕๖๐ มาตรา ๔ มาตรา ๑๒๕ ประกอบกับ ประกาศคณะกรรมการราคากลางและขึ้นทะเบียนผู้ประกอบการ เรื่องหลักเกณฑ์และวิธีการกำหนดราคากลางงานก่อสร้าง จึงขอรายงานผลการกำหนดราคากลาง มาเพื่อพิจารณาให้ความเห็นชอบ (รายละเอียดปรากฏตามเอกสารที่แนบมาท้ายนี้)

จึงเรียนมาเพื่อโปรดพิจารณา หากเห็นชอบได้โปรดลงนามเห็นชอบ/อนุมัติ ราคากลาง ต่อไป

(ลงชื่อ) ประธานกรรมการ
(นายธนวัฒน์ เหล่ายา)

รองปลัดองค์การบริหารส่วนตำบลบ้านเหล่า

(ลงชื่อ) กรรมการ

(นายอภิรักษ์ อ่อนละมุล)
วิศวกรโยธาปฏิบัติการ

(ลงชื่อ) กรรมการ

(นางสาววิลาวัลย์ ปัญหา)
เจ้าพนักงานธุรการชำนาญงาน

(ลงชื่อ) หัวหน้าเจ้าหน้าที่
(นายณิชน อุดมศรีภัก)

ความเห็นปลัดองค์การบริหารส่วนตำบล
-เห็นควรให้ความเห็นชอบ/อนุมัติ

ลงชื่อ
(นายณิชน อุดมศรีภัก)
ปลัดองค์การบริหารส่วนตำบลบ้านเหล่า

คำสั่งนายกององค์การบริหารส่วนตำบล

เห็นชอบ/อนุมัติ ไม่เห็นชอบ/ไม่อนุมัติ


ลงชื่อ
(นายอนุวัฒน์ โสภกิจิตร)
นายกององค์การบริหารส่วนตำบลบ้านเหล่า

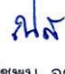
แบบสรุปราคากลางงานก่อสร้างทาง สะพาน และท่อเหลี่ยม

ชื่อโครงการก่อสร้าง ปรับปรุงถนน คสล. ด้วยแอสฟัลติกส์ จากสี่แยกศาลปู่ตา ถึง สี่แยกศาลาประชาคม บ้านโคกสว่าง หมู่ที่ 12
 ปริมาณงาน ขนาดกว้าง 5 เมตร ยาว 100 เมตร หรือพื้นที่ผิวจราจรไม่น้อยกว่า 500 ตร.ม.
 ความหนา 4 ซม. พร้อมโครงการ 1 ป้าย
 สถานที่ก่อสร้าง จากสี่แยกศาลปู่ตา - สี่แยกศาลาประชาคม บ้านโคกสว่าง หมู่ที่ 12
 หน่วยงานเจ้าของโครงการ อบต.บ้านเหล่า อ.เพ็ญ จ.อุดรธานี
 แบบเลขที่ แบบ อบต.บ้านเหล่า/
 คำวนราคากลางเมื่อวันที่ 15 สิงหาคม 2568

ลำดับ	รายการ	รวมค่างานก่อสร้าง	หมายเหตุ
1	ค่างานต้นทุนงานทาง	176,834.43	Factor F - เงินล่วงหน้าจ่าย 0% - เงินประกันผลงานหัก 0% - ดอกเบี้ยเงินกู้ 7% - ค่าภาษีมูลค่าเพิ่ม 7% - พื้นรูปกติ
สรุป	รวมค่าก่อสร้าง	176,834.43	
	คิดเป็นเงินค่าก่อสร้างประมาณ (หนึ่งแสนเจ็ดหมื่นหกพันแปดร้อยสามสิบสี่บาทสี่สิบสามสตางค์)	176,834.43	
ระยะทางดำเนินการ		100.000 เมตร	กำหนดเวลาก่อสร้างแล้วเสร็จ 60 วัน

คำสั่งแต่งตั้งคณะกรรมการกำหนดราคากลาง เลขที่ 613 ลงวันที่ 29 พ.ค. 2568 ได้ตรวจสอบแล้ว เห็นชอบให้ประมาณราคานี้เป็นราคากลาง

(ลงชื่อ)  ประธานกรรมการ
 (นายธนวัฒน์ เหล่ายา)
 รองปลัด อบต.บ้านเหล่า

(ลงชื่อ)  เห็นชอบ
 (นายณิชน อุดมศรีภัก)
 ปลัด อบต.บ้านเหล่า

(ลงชื่อ)  คณะกรรมการ
 (นายอภิรักษ์ อ่อนละมุล)
 วิศวกรโยธา

(ลงชื่อ)  อนุมัติ
 (นายอนุวัฒน์ โสภกิจตร)
 นายก อบต.บ้านเหล่า

(ลงชื่อ)  คณะกรรมการ
 (นางสาววิลาวัลย์ ปัญญา)
 เจ้าพนักงานธุรการ

แบบสรุปราคากลางงานก่อสร้างทาง สะพาน และท่อเหลี่ยม

ชื่อโครงการก่อสร้าง ปรับปรุงถนน คสล. ด้วยแอสฟัลติกส์ จากสี่แยกศาลปู่ตา ถึง สี่แยกศาลาประชาคม บ้านโคกสว่าง หมู่ที่ 12
 ขนาดกว้าง 5 เมตร ยาว 100 เมตร หรือพื้นที่ผิวจราจรไม่น้อยกว่า 500 ตร.ม.
 ความหนา 4 ซม. พร้อมโครงการ 1 ป้าย

สถานที่ก่อสร้าง จากสี่แยกศาลปู่ตา - สี่แยกศาลาประชาคม บ้านโคกสว่าง หมู่ที่ 12

หน่วยงานเจ้าของโครงการ อบต.บ้านเหล่า อ.เพ็ญ จ.อุดรธานี

แบบเลขที่ ราคาน้ำมันดีเซล 32.00-32.99 บาท/ลิตร
 กำหนดเวลาก่อสร้างแล้วเสร็จ 60 วัน

คำนวณราคากลางเมื่อวันที่ 15 สิงหาคม 2568

ลำดับ	รายการ	หน่วย	ปริมาณ งาน	ราคาต่อหน่วย	ราคาทุน (บาท)	Factor F	ราคาต่อหน่วย x FF	ราคากลาง
1	งานรื้อโครงสร้างถนนเดิม							
	1.1 งานรื้อผิวลาดยางเดิม	ตร.ม.						
	1.2 งานรื้อผิวคอนกรีตเดิม	ตร.ม.						
2	งานรองพื้นทางและพื้นทาง							
	2.1 งานรองพื้นทางวัสดุมวลรวม ลูกรี	ลบ.ม.						
	2.2 งานพื้นทางหินคลุก	ลบ.ม.						
3	งานผิวทาง							
	3.1 งานลาดแอสฟัลต์ไพรม์โค้ด (Prime Coat)	ตร.ม.						
	3.2 งานลาดแอสฟัลต์แทคโค้ด (Tack Coat)	ตร.ม.	500.00	15.56	7,780.00	1.3642	21.23	10,613.48
	3.3 งานปรับระดับแอสฟัลต์คอนกรีต	ตร.ม.						-
	3.4 งานชั้นผิวทางแอสฟัลต์คอนกรีต	ตร.ม.						-
	3.5 งานรองผิวทางแอสฟัลต์คอนกรีต	ตร.ม.						-
	3.6 งานผิวทางแอสฟัลต์คอนกรีตหนา 4 ซม.	ตร.ม.	500.00	243.69	121,845.00	1.3642	332.44	166,220.95
4	งานโครงสร้าง							
	4.1 งานท่อเหลี่ยมคอนกรีตเสริมเหล็กก่อสร้างใหม่	ม.						
	4.2 งานท่อกลมคสล.ขนาด Ø 0.40 ม.	ม.						
	4.3 งานท่อกลมคสล.ขนาด Ø 0.60 ม.	ม.						

5	งานเบ็ดเตล็ด							
	5.1 รางระบายน้ำคอนกรีตเสริมเหล็ก	ม.						
	5.2 งานป้ายจราจร แบบ	ชุด						
	5.3 งานตีเส้นจราจร THERMOPLASTIC PANT (สีเหลืองและสีขาว)	ตร.ม.			0.00	0.0000	-	-
6	งานจัดการเครื่องหมายจราจรระหว่างการก่อสร้าง	L.S.						
					129,625.00		TOTAL	176,834.43

ผลรวมค่างานต้นทุนงานก่อสร้างทาง	=	129,625.00
ผลรวมค่างานต้นทุนงานก่อสร้างสะพานและท่อเหลี่ยม	=	
ผลรวมค่าใช้จ่ายพิเศษตามข้อกำหนดและค่าใช้จ่ายอื่นๆ	=	
ค่า FACTOR F งานก่อสร้างทาง	=	1.3642
ค่า FACTOR F งานก่อสร้างสะพานและท่อเหลี่ยม	=	
รวม		176,834.43

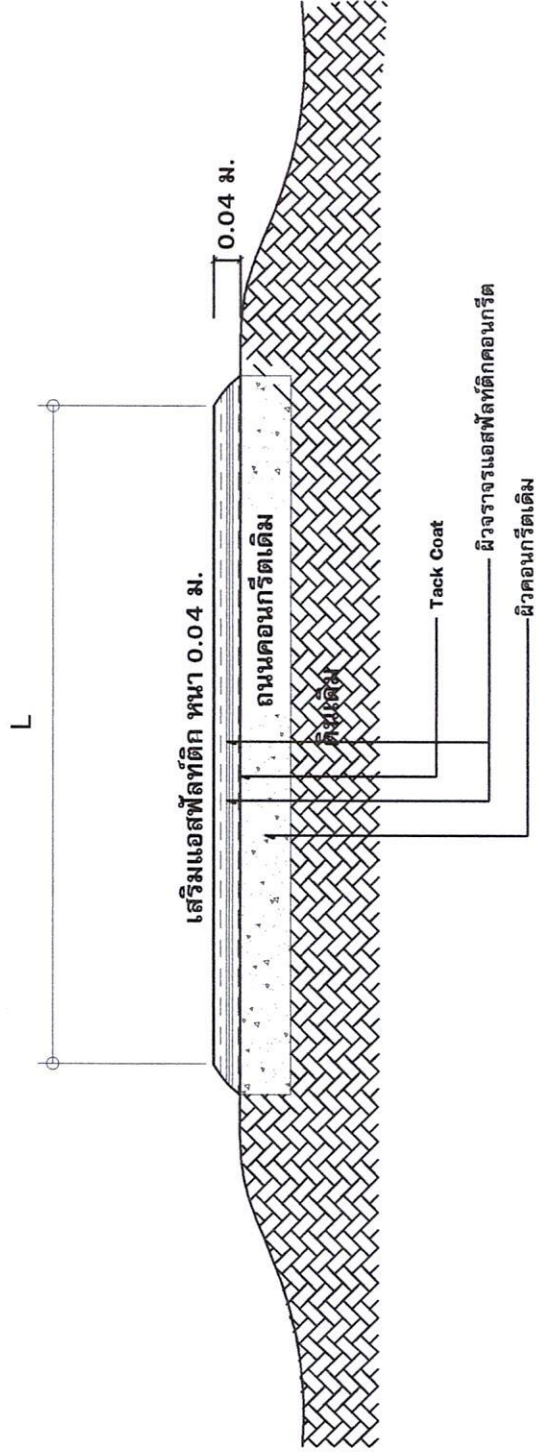
ราคากลางค่าก่อสร้าง	หนึ่งแสนเจ็ดหมื่นหกพันแปดร้อยสามสิบสี่บาทสี่สิบสามสตางค์	176,834.43
---------------------	--	------------

ขนาดหรือเนื้อที่	500.00	ตร.ม.
เฉลี่ยราคา	353.67	บาท/ตร.ม.

(ลงชื่อ)  ประธานกรรมการ
(นายธนวัฒน์ เหล่ายา)

(ลงชื่อ)  คณะกรรมการ
(นายอภิรักษ์ อ่อนละมุล)


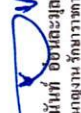


(ลงชื่อ)  คณะกร
(นางสาววิลาวัลย์ ปัญหา)



รูปตัดเสริมแอสฟัลต์ติก

มาตราส่วน

Not To Scale

องค์กรบริหารส่วนตำบลบ้านเหล่า จ.บ้านเหล่า อ.พิบูลย์ อ.อุตรดิตถ์ 41150
โครงการ ปรับปรุงถนน ถนนสายเขตที่ติดกับ อากาศดีเขต ทอปปี้ดา-สี่แยกกลางประจักษ์ บ้านโคกสว่าง หมู่ที่ 12
สถานที่ก่อสร้าง สี่แยกทอปปี้ดา-สี่แยกกลางประจักษ์ บ้านโคกสว่าง หมู่ที่ 12
เขียนแบบ 
(นายพงษ์ธร รัชฎานทิววรรณ) ผู้ควบคุมช่างโยธา อบต.บ้านเหล่า
สำรวจ/ออกแบบ  (นายอภิรักษ์ อ่อนละมุด) นายช่างโยธาชำนาญงาน วิศวกรรมสถาน ผ.จ.อุตรดิตถ์ อบต.บ้านเหล่า
เห็นชอบ 
(นายณัฐพน อุดมศรีรัตน์) ปลัดองค์การบริหารส่วนตำบลบ้านเหล่า
อนุมัติ 
(นายอนุวัฒน์ โทภาจิตร) นายกองค์การบริหารส่วนตำบลบ้านเหล่า
วัน เดือน ปี
แผนที่
แก้ไขครั้งที่
แบบเลขที่