



ประกาศองค์การบริหารส่วนตำบลบ้านเหล่า  
เรื่อง ข้อมูลรายละเอียดค่าใช้จ่ายเกี่ยวกับการจัดซื้อจัดจ้าง ราคาากลาง  
และการคำนวณราคาากลาง  
ตำบลบ้านเหล่า อำเภอเพ็ญ จังหวัดอุดรธานี

.....

ตามที่ สำนักงาน ป.ป.ช. ให้หน่วยงานของรัฐเปิดเผยข้อมูลรายละเอียดค่าใช้จ่าย  
เกี่ยวกับการจัดซื้อจัดจ้าง ราคาากลางและการคำนวณราคาากลางตามแบบตารางวงเงินงบประมาณ  
ที่ได้รับจัดสรร และรายละเอียดค่าใช้จ่ายเกี่ยวกับจัดซื้อจัดจ้าง เพื่อให้หน่วยงานของรัฐเป็นไปใน  
แนวทางเดียวกัน นั้น

บัดนี้ องค์การบริหารส่วนตำบลบ้านเหล่า ได้จัดทำข้อมูลรายละเอียดค่าใช้จ่าย  
เกี่ยวกับการจัดซื้อจัดจ้าง ราคาากลางและการคำนวณราคา โครงการเสริมผิวแอสฟัลท์ติกส์ สายบ้าน  
นางจรัส บ้านดอนเงิน หมู่ที่ ๑๓ เรียบร้อยแล้ว ตามรายละเอียดแนบท้ายประกาศฉบับนี้

ประกาศ ณ วันที่ ๒๑ เดือน สิงหาคม พ.ศ. ๒๕๖๘

(ลงชื่อ).....

(นายอนุวัฒน์ โสภากิจตร)

นายกองค์การบริหารส่วนตำบลบ้านเหล่า





# บันทึกข้อความ

ส่วนราชการ กองช่าง องค์การบริหารส่วนตำบลบ้านเหล่า

ที่ อค.๘๓๔๐๓/๖๗๑ วันที่ ๒๐ สิงหาคม ๒๕๖๘

เรื่อง ขออนุมัติขอมรดกกลางโครงการเสริมผิวแอสฟัลท์ติกส์ สายบ้านนางจำรัส บ้านดอนเงิน หมู่ที่ ๑๓

เรียน นายองค์การบริหารส่วนตำบลบ้านเหล่า (ผ่านหัวหน้าเจ้าหน้าที่)

ตามที่ องค์การบริหารส่วนตำบลบ้านเหล่า ได้มีคำสั่ง ที่ ๖๑๔/๒๕๖๘ ลงวันที่ ๒๙ พฤษภาคม ๒๕๖๘ เรื่อง แต่งตั้งคณะกรรมการกำหนดราคากลาง โครงการเสริมผิวแอสฟัลท์ติกส์ สายบ้านนางจำรัส บ้านดอนเงิน หมู่ที่ ๑๓ ขณะนี้ คณะกรรมการกำหนดราคากลางโครงการดังกล่าว ได้ทำการคำนวณราคากลางเสร็จเรียบร้อยแล้วและได้รายงานผลการกำหนดราคากลางเพื่อพิจารณาให้ความเห็นชอบไปแล้ว โดยภายหลังได้รับแจ้งจากเจ้าหน้าที่ผู้ปฏิบัติงานด้านพัสดุว่า ไม่สามารถจัดทำประกาศจัดซื้อจัดจ้างได้ทันภายใน ๓๐ วันนับถัดจากวันที่หัวหน้าหน่วยงานของรัฐได้อนุมัติราคากลาง จึงแจ้งมายังคณะกรรมการกำหนดราคากลางเพื่อดำเนินการทบทวนราคากลางให้ถูกต้อง นั้น

บัดนี้คณะกรรมการ ได้ทบทวนราคากลางงานโครงการเสริมผิวแอสฟัลท์ติกส์ สายบ้านนางจำรัส บ้านดอนเงิน หมู่ที่ ๑๓ โดยเสริมผิวทางแอสฟัลท์ติก ขนาดกว้าง ๔ เมตร ยาว ๓๘ เมตร หรือพื้นที่ผิวจราจรรวมกันไม่น้อยกว่า ๑๕๒ ตร.ม. ความหนา ๐.๐๘ ม. ตามแบบ อบต.บ้านเหล่า งบประมาณ ๗๓,๐๐๐ บาท เสร็จเรียบร้อยแล้ว คณะกรรมการได้เห็นชอบกำหนดราคากลาง ๕๓,๗๕๗.๖๗ บาท (-ห้าหมื่นสามพันเจ็ดร้อยห้าสิบบาทหกสิบบาทหกสิบเจ็ดสตางค์-) ระยะเวลาก่อสร้างแล้วเสร็จ ๖๐ วัน จำนวนงวดงาน ๑ งวด ดังนั้น เพื่อให้การปฏิบัติงานเป็นไปตามพระราชบัญญัติการจัดซื้อจัดจ้าง และการบริหารพัสดุภาครัฐ พ.ศ. ๒๕๖๐ มาตรา ๔ มาตรา ๑๒๕ ประกอบกับ ประกาศคณะกรรมการราคากลางและขึ้นทะเบียนผู้ประกอบการ เรื่องหลักเกณฑ์และวิธีการกำหนดราคากลางงานก่อสร้าง จึงขอรายงานผลการกำหนดราคากลาง มาเพื่อพิจารณาให้ความเห็นชอบ (รายละเอียดปรากฏตามเอกสารที่แนบมาท้ายนี้)

จึงเรียนมาเพื่อโปรดพิจารณา หากเห็นชอบได้โปรดลงนามเห็นชอบ/อนุมัติ ราคากลาง ต่อไป

(ลงชื่อ) ..... ประธานกรรมการ

(นายดุสิต ศรีสร้างคอม)

นักวิชากาเกษตร

(ลงชื่อ) ..... กรรมการ

(นางนิตยา เคนทรภักดิ์)

นักวิเคราะห์นโยบายและแผน

(ลงชื่อ) ..... กรรมการ

(นายอภิรักษ์ อ่อนละมูล)

วิศวกรโยธาปฏิบัติการ

(ลงชื่อ) ..... หัวหน้าเจ้าหน้าที่

(นายนิชพน อุดมศรีภัก)

ความเห็นปลัดองค์การบริหารส่วนตำบล

-เห็นควรให้ความเห็นชอบ/อนุมัติ

ลงชื่อ ..... ปลัด

(นายนิชพน อุดมศรีภัก)

ปลัดองค์การบริหารส่วนตำบลบ้านเหล่า

คำสั่งนายองค์การบริหารส่วนตำบล

เห็นชอบ/อนุมัติ  ไม่เห็นชอบ/ไม่อนุมัติ

ลงชื่อ ..... ปลัด

(นายอนุวัฒน์ โสภากิจตร)


นายองค์การบริหารส่วนตำบลบ้านเหล่า


แบบสรุปราคากลางงานก่อสร้างทาง สะพาน และท่อเหลี่ยม

ชื่อโครงการก่อสร้าง เสริมผิวแอสฟัลท์ติกส์ สายบ้านนางสาวจรัส บ้านดอนเงิน หมู่ที่ 13  
 ปริมาณงาน ขนาดกว้าง 4 เมตร ยาว 38 เมตร หรือพื้นที่ผิวจราจรไม่น้อยกว่า 152 ตร.ม.  
 ความหนา 0.04 ม. ตามแบบ อบต.บ้านเหล่า  
 สถานที่ก่อสร้าง ถนนสายบ้านนางสาวจรัส บ้านดอนเงิน หมู่ที่ 13  
 หน่วยงานเจ้าของโครงการ อบต.บ้านเหล่า อ.เพ็ญ จ.อุดรธานี  
 แบบเลขที่ แบบ อบต.บ้านเหล่า/  
 คำวณราคากลางเมื่อวันที่ 15 สิงหาคม 2568

ลำดับ	รายการ	รวมค่างานก่อสร้าง	หมายเหตุ
1	ค่างานต้นทุนงานทาง	53,757.67	Factor F - เงินล่วงหน้าจ่าย 0% - เงินประกันผลงานหัก 0% - ดอกเบี้ยเงินกู้ 7% - ค่าภาษีมูลค่าเพิ่ม 7% - พื้นรูปกติ
สรุป	รวมค่าก่อสร้าง	53,757.67	
	คิดเป็นเงินค่าก่อสร้างประมาณ (ห้าหมื่นสามพันเจ็ดร้อยห้าสิบบาทหกสิบเจ็ดสตางค์)	53,757.67	
ระยะทางดำเนินการ 38.000 เมตร		กำหนดเวลาก่อสร้างแล้วเสร็จ 60 วัน	

คำสั่งแต่งตั้งคณะกรรมการกำหนดราคากลาง เลขที่ 614 ลงวันที่ 29 พ.ค. 2568 ได้ตรวจสอบแล้ว เห็นชอบให้ประมาณราคานี้เป็นราคากลาง

(ลงชื่อ)  ประธานกรรมการ  
 (นายดุสิต ศรีสร้างคอม)  
 นักวิชาการเกษตร

(ลงชื่อ)  เห็นชอบ  
 (นายณิชน อุดมศรีภัก)  
 ปลัด อบต.บ้านเหล่า

(ลงชื่อ)  คณะกรรมการ  
 (นางนิตยา เคนทรภักดิ์)  
 นักวิเคราะห์นโยบายและแผน

(ลงชื่อ)  อนุมัติ  
 (นายอนุวัฒน์ โสภกิจตร)  
 นายก อบต.บ้านเหล่า

(ลงชื่อ)  คณะกรรมการ  
 (นายอนันท์ อ่อนละมุล)  
 วิศวกรโยธา

**แบบสรุปราคากลางงานก่อสร้างทาง สะพาน และท่อเหลี่ยม**

**ชื่อโครงการก่อสร้าง** เสริมผิวแอสฟัลต์ติกส์ สายบ้านนางสาวจรัส บ้านดอนเงิน หมู่ที่ 13  
ขนาดกว้าง 4 เมตร ยาว 38 เมตร หรือพื้นที่ผิวจราจรไม่น้อยกว่า 152 ตร.ม.  
ความหนา 0.04 ม. ตามแบบ อบต.บ้านเหล่า

**สถานที่ก่อสร้าง** ถนนสายบ้านนางสาวจรัส บ้านดอนเงิน หมู่ที่ 13

**หน่วยงานเจ้าของโครงการ** อบต.บ้านเหล่า อ.เพ็ญ จ.อุดรธานี

**แบบเลขที่**

ราคาน้ำมันดีเซล 32.00-32.99 บาท/ลิตร

**คำนวณราคากลางเมื่อวันที่** 15 สิงหาคม 2568

กำหนดเวลาก่อสร้างแล้วเสร็จ 60 วัน

ลำดับ	รายการ	หน่วย	ปริมาณ งาน	ราคาต่อหน่วย	ราคาทุน ( บาท )	Factor F	ราคาต่อหน่วย x FF	ราคากลาง
1	งานรื้อโครงสร้างถนนเดิม							
	1.1 งานรื้อผิวลาดยางเดิม	ตร.ม.						
	1.2 งานรื้อผิวคอนกรีตเดิม	ตร.ม.						
2	งานรองพื้นทางและพื้นทาง							
	2.1 งานรองพื้นทางวัสดุผสมรวม ลูกรีง	ลบ.ม.						
	2.2 งานพื้นทางหินคลุก	ลบ.ม.						
3	งานผิวทาง							
	3.1 งานลาดแอสฟัลต์ไพรม์โค้ต (Prime Coat)	ตร.ม.						
	3.2 งานลาดแอสฟัลต์แทคโค้ต (Tack Coat)	ตร.ม.	152.00	15.56	2,365.12	1.3642	21.23	3,226.50
	3.3 งานปรับระดับแอสฟัลต์คอนกรีต	ตร.ม.						-
	3.4 งานชั้นผิวทางแอสฟัลต์คอนกรีต	ตร.ม.						-
	3.5 งานรองผิวทางแอสฟัลต์คอนกรีต	ตร.ม.						-
	3.6 งานผิวทางแอสฟัลต์คอนกรีตหนา 4 ซม.	ตร.ม.	152.00	243.69	37,040.88	1.3642	332.44	50,531.17
4	งานโครงสร้าง							
	4.1 งานท่อเหลี่ยมคอนกรีตเสริมเหล็กก่อสร้างใหม่	ม.						
	4.2 งานท่อกลมคสล.ขนาด Ø 0.40 ม.	ม.						
	4.3 งานท่อกลมคสล.ขนาด Ø 0.60 ม.	ม.						


5	งานเบ็ดเตล็ด							
	5.1 รางระบายน้ำคอนกรีตเสริมเหล็ก	ม.						
	5.2 งานป้ายจราจร แบบ	ชุด						
	5.3 งานตีเส้นจราจร THERMOPLASTIC PANT (สีเหลืองและสีขาว)	ตร.ม.			0.00	0.0000	-	-
6	งานจัดการเครื่องหมายจราจรระหว่างการก่อสร้าง	L.S.						
					39,406.00		TOTAL	53,757.67


ผลรวมค่างานต้นทุนงานก่อสร้างทาง	=	39,406.00
ผลรวมค่างานต้นทุนงานก่อสร้างสะพานและท่อเหลี่ยม	=	
ผลรวมค่าใช้จ่ายพิเศษตามข้อกำหนดและค่าใช้จ่ายอื่นๆ	=	
ค่า FACTOR F งานก่อสร้างทาง	=	1.3642
ค่า FACTOR F งานก่อสร้างสะพานและท่อเหลี่ยม	=	
รวม		53,757.67

ราคากลางค่าก่อสร้างเพียง	ห้าหมื่นสามพันเจ็ดร้อยห้าสิบบาทหกสิบเจ็ดสตางค์	53,757.67
--------------------------	--	-----------

ขนาดหรือเนื้อที่	152.00	ตร.ม.
เฉลี่ยราคา	353.67	บาท/ตร.ม.


(ลงชื่อ)  คณะกรรมการ  
(นางนิตยา เคนทรภักดิ์)

(ลงชื่อ)  ประธานกรรมการ  
(นายดุสิต ศรีสร้างคอม)

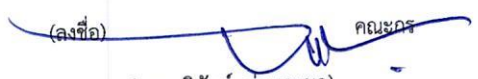(ลงชื่อ)  คณะกร  
(นายอภินันท์ ออนละมูล)



# ทิศเหนือ

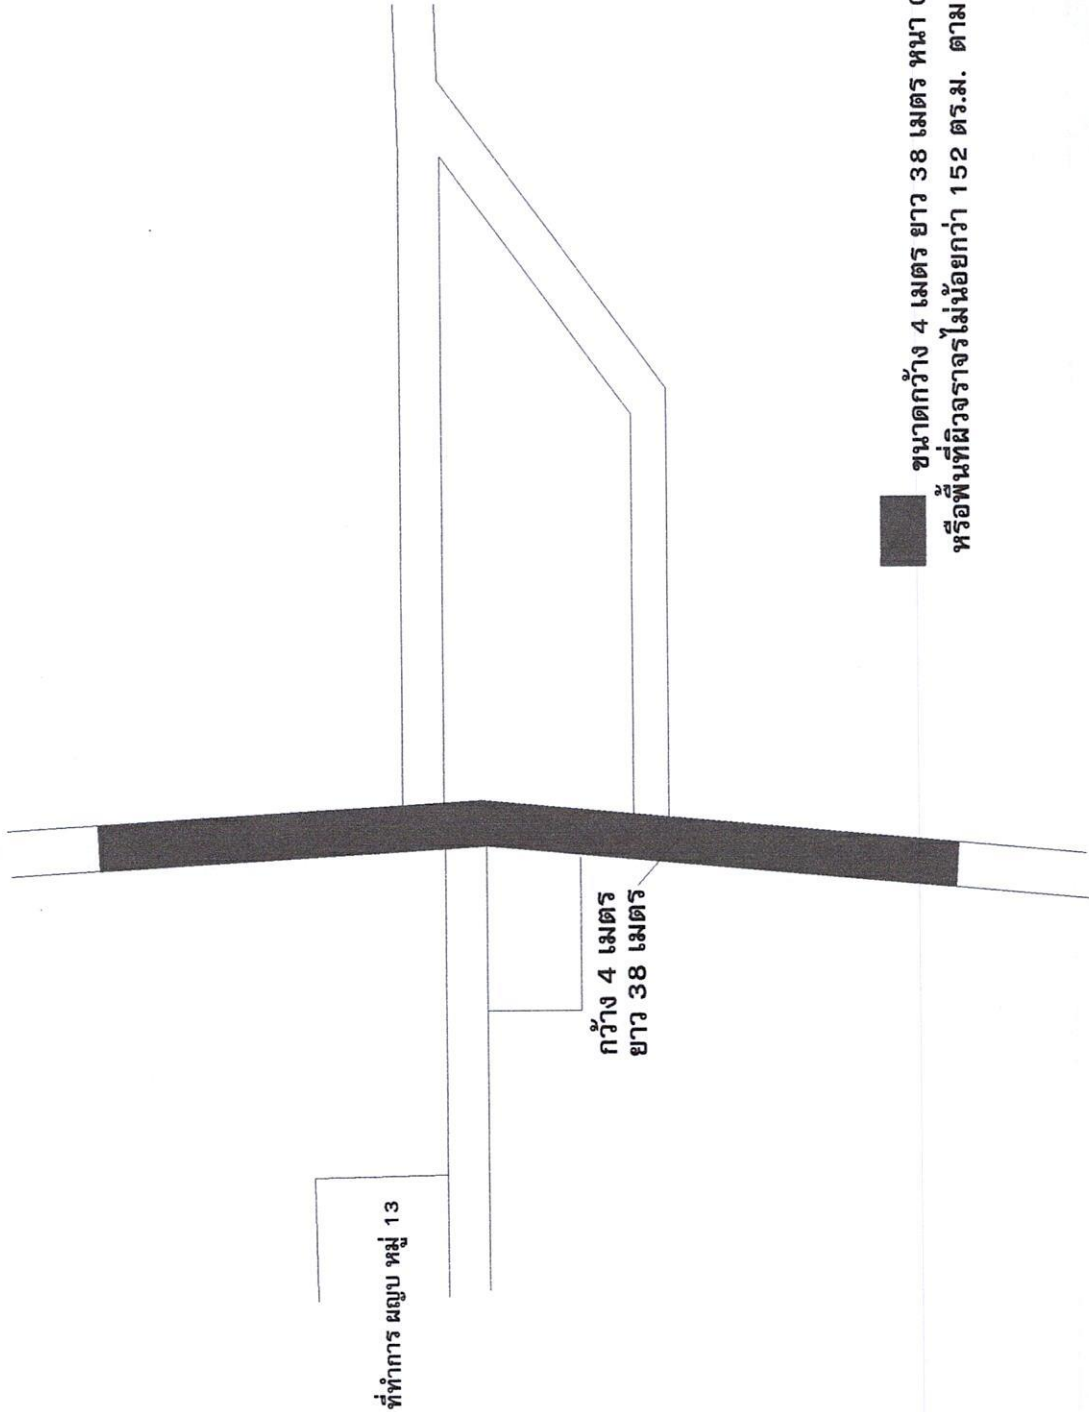

ผู้รับบริเวณ แผนที่

Not To Scale

องค์การบริหารส่วนตำบลบ้านเหล่า  
จ.บ้านเหล่า อ.ห้วย จ.อุตรดิตถ์ 41150

โครงการ

เสริมภูมิทัศน์พื้นที่โดยรอบตำบลบ้านเหล่า  
บ้านเลขที่ 13 หมู่ที่ 13

สถานที่ก่อสร้าง

ถนนสายบ้านเหล่า-บ้านเหล่า หมู่ที่ 13

เขียนแบบ

(นายพงษ์กร วัฒนศิริธรรม)  
ผู้ช่วยช่างโยธา อบจ.บ้านเหล่า

สำรวจ/ออกแบบ

(นายอภิรักษ์ ชื่นสะอาด)  
นายช่างโยธาชำนาญงาน วิศวกรรมโยธา  
ผ.๐๐-๗๖ ๐๗๕. บ้านเหล่า

เห็นชอบ

(นายธีรพงษ์ อุดมศรี)  
ปลัดองค์การบริหารส่วนตำบลบ้านเหล่า

อนุมัติ


(นายอนุรัตน์ โสภกิจิต)  
นายกองค์การบริหารส่วนตำบลบ้านเหล่า

วัน เดือน ปี

แผนที่

แก้ไขครั้งที่

แบบเลขที่

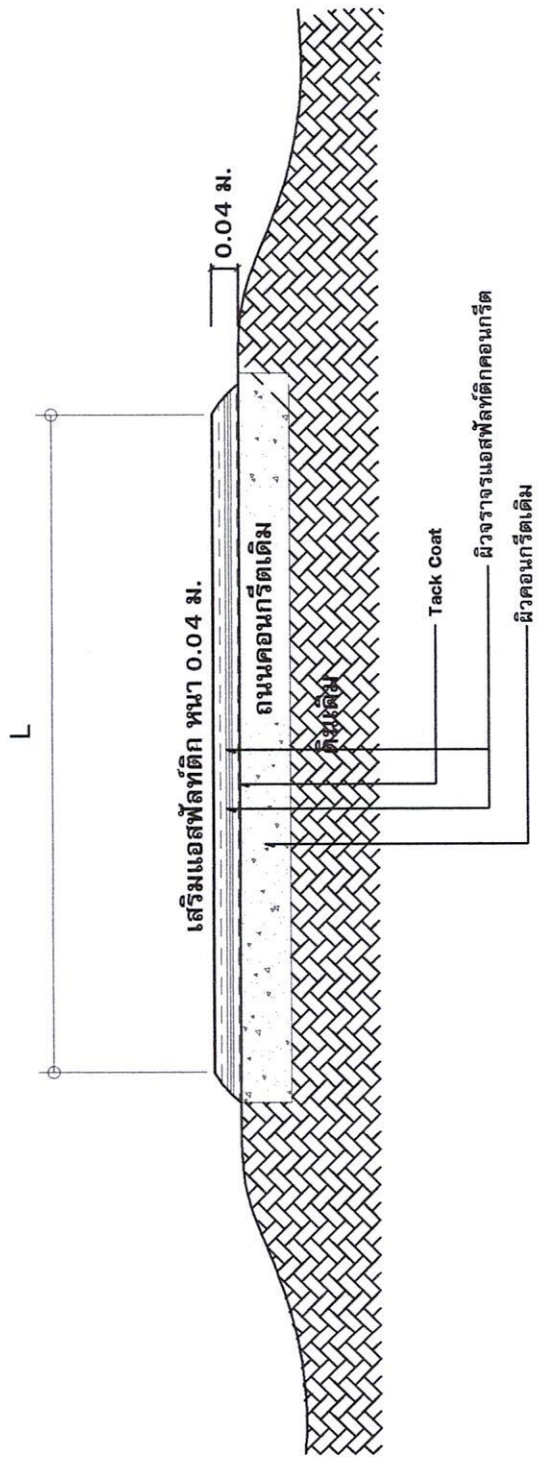

รูปตัดเสริมแอสฟัลต์ติก

มาตราส่วน Not To Scale

องค์กรบริหารส่วนตำบลบ้านเหล่า จ.บ้านเหล่า อ.พยุหะ จ.อุตรดิตถ์ 41150
โครงการ เสริมผิวจราจรแอสฟัลต์ติกด้วยชั้นบางยางสำหรับ พื้นที่ 13
สถานที่ก่อสร้าง ถนนสายบ้านบางยางถึงบ้านคอกแสม หมู่ที่ 13
เขียนแบบ 
(นายพงษ์ธร รัชฎานทีวรวัฒน์) ผู้ช่วยช่างรังสรรค์ ชนค.บ้านเหล่า
สำรวจ/ออกแบบ 
(นายอภิรักษ์ ชอนและฟู) นายช่างบริหารงานช่างงาน วิศวกรรมควบคุม ของกองช่าง ชนค.บ้านเหล่า
เห็นชอบ 
(นายฉันทาน ต่อมศรีรัตน์) ปลัดองค์การบริหารส่วนตำบลบ้านเหล่า
อนุมัติ 
(นายชวนรัตน์ ไชยกิจตร) นายกองค์การบริหารส่วนตำบลบ้านเหล่า
วัน เดือน ปี
แผนที่
แก้ไขครั้งที่
แบบเลขที่