



ประกาศองค์การบริหารส่วนตำบลบ้านเหล่า
เรื่อง ข้อมูลรายละเอียดค่าใช้จ่ายเกี่ยวกับการจัดซื้อจัดจ้าง ราคาากลาง
และการคำนวณราคาากลาง
ตำบลบ้านเหล่า อำเภอเพ็ญ จังหวัดอุดรธานี

.....

ตามที่ สำนักงาน ป.ป.ช. ให้หน่วยงานของรัฐเปิดเผยข้อมูลรายละเอียดค่าใช้จ่ายเกี่ยวกับการจัดซื้อจัดจ้าง ราคาากลางและการคำนวณราคาากลางตามแบบตารางวงเงินงบประมาณที่ได้รับจัดสรร และรายละเอียดค่าใช้จ่ายเกี่ยวกับจัดซื้อจัดจ้าง เพื่อให้หน่วยงานของรัฐเป็นไปในแนวทางเดียวกัน นั้น

บัดนี้ องค์การบริหารส่วนตำบลบ้านเหล่า ได้จัดทำข้อมูลรายละเอียดค่าใช้จ่ายเกี่ยวกับการจัดซื้อจัดจ้าง ราคาากลางและ โครงการวางท่อระบายน้ำจากบ้านนางสมหมาย-บ้านนางเขียว บำดอนแดง หมู่ที่ ๘ เรียบร้อยแล้ว ตามรายละเอียดแนบท้ายประกาศฉบับนี้

ประกาศ ณ วันที่ ๒๐ เมษายน พ.ศ. ๒๕๖๙

(ลงชื่อ).....

(นายคำไพ สมบูรณ์)

นายกองค์การบริหารส่วนตำบลบ้านเหล่า

ตารางแสดงวงเงินงบประมาณที่ได้รับจัดสรรและราคากลางในงานจ้างก่อสร้าง

๑. ชื่อโครงการ

โครงการวางท่อระบายน้ำจากบ้านนางสมหมาย-บ้านนางเขียว บำดอนแดง หมู่ที่ ๘

๒. หน่วยงานเจ้าของโครงการ

กองช่าง องค์การบริหารส่วนตำบลบ้านเหล่า

๓. วงเงินงบประมาณที่ได้รับจัดสรร

- ๓๖๖,๐๐๐.- บาท (สามแสนหกหมื่นหกพันบาทถ้วน)

๔. ลักษณะงานพอสังเขป

เพื่อเป็นค่าขุดวางท่อระบายน้ำ คสล. ชั้น ๓ ขนาด ๐.๔๐X๑.๐๐ เมตร จำนวน ๑๗๘ เมตร

บ่อพักพร้อมฝาคอนกรีต ๑๒ บ่อ เทคอนกรีตหลังท่อระบายน้ำ หนา ๐.๑๐ เมตร

ตลอดความยาวของท่อระบายน้ำ หรือพื้นที่ไม่น้อยกว่า ๑๔๒ ตารางเมตร ความยาวรวมทั้งหมด

๑๘๗.๖๐ เมตร ตามแบบ อบต.บ้านเหล่า กำหนด

๕. ราคากลางคำนวณ ณ วันที่

- วันที่ ๗ เมษายน ๒๕๖๙

- เป็นเงิน ๓๖๗,๗๓๕.๔๐ บาท (สามแสนหกหมื่นเจ็ดพันเจ็ดร้อยสามสิบห้าบาทสี่สิบสตางค์)

๖. บัญชีประมาณราคากลาง

๖.๑ แบบสรุปราคากลางงานก่อสร้างทาง สะพาน และท่อเหลี่ยม

๖.๒ แบบประมาณราคากลางงานก่อสร้างทาง สะพาน และท่อเหลี่ยม

๗. รายชื่อคณะกรรมการกำหนดราคากลาง

๗.๑ นายณิชน อุดมศรีภักดิ์

ประธานกรรมการ

๗.๒ นายอภิรักษ์ อ่อนละมุล

กรรมการ

๗.๓ นายธนากร คำระเนตร

กรรมการ



บันทึกข้อความ

ส่วนราชการ กองช่างองค์การบริหารส่วนตำบลบ้านเหล่า อำเภอกงเทพฯ จังหวัดอุดรธานี

ที่ อด. ๘๓๔๐๓ / ๒๕๖๙ วันที่ ๒๗ เมษายน ๒๕๖๙

เรื่อง รายงานผลการกำหนดราคากลางโครงการวางท่อระบายน้ำจากบ้านนางสมหมาย - บ้านนางเขียว บ้านดอนแดง หมู่ที่ ๘

เรียน นายองค์การบริหารส่วนตำบลบ้านเหล่า

ตามที่ องค์การบริหารส่วนตำบลบ้านเหล่า มีคำสั่งที่ ๓๐๒ / ๒๕๖๙ ลงวันที่ ๒๖ มีนาคม ๒๕๖๙ เรื่อง แต่งตั้งคณะกรรมการกำหนดราคากลาง พิจารณาโครงการวางท่อระบายน้ำจากบ้านนางสมหมาย - บ้านนางเขียว บ้านดอนแดง หมู่ที่ ๘ งบประมาณ ๓๖๖,๐๐๐ บาท (สามแสนหกหมื่นหกพันบาทถ้วน)

บัดนี้ คณะกรรมการ ได้คำนวณราคากลางงานพิจารณาและเห็นชอบกำหนด โครงการวางท่อระบายน้ำจากบ้านนางสมหมาย - บ้านนางเขียว บ้านดอนแดง หมู่ที่ ๘ เพื่อจ่ายเป็นค่าชุดวางท่อระบายน้ำ คสล. ชั้น ๓ ขนาด ๐.๔๐x๑.๐๐ เมตร จำนวน ๑๗๘ เมตร บ่อพักพร้อมฝาคอนกรีต ๑๒ บ่อ เทคอนกรีตหลังท่อระบายน้ำ หนา ๐.๑๐ เมตร ตลอดความยาวของท่อระบายน้ำ หรือพื้นที่ไม่น้อยกว่า ๑๔๒ ตารางเมตร ความยาวรวมทั้งหมด ๑๘๗.๖๐ เมตร ตามแบบอบต.บ้านเหล่า เสร็จเรียบร้อยแล้ว ราคากลาง ๓๖๗,๗๓๕.๕๐ บาท (สามแสนหกหมื่นเจ็ดพันเจ็ดร้อยสามสิบบาทสี่สิบบาทสตางค์) ระยะเวลาก่อสร้างแล้วเสร็จ ๖๐ วัน จำนวนงวดงาน ๑ งวด

ดังนั้น เพื่อให้การปฏิบัติงานเป็นไปตามพระราชบัญญัติการจัดซื้อจัดจ้าง และการบริหารพัสดุภาครัฐ พ.ศ.๒๕๖๐ มาตรา ๔ มาตรา ๑๒๕ ประกอบกับ ประกาศคณะกรรมการราคากลางและขึ้นทะเบียนผู้ประกอบการ เรื่อง หลักเกณฑ์และวิธีการกำหนดราคากลางงานก่อสร้าง จึงขอรายงานผลการกำหนดราคากลาง มาเพื่อพิจารณาให้ความเห็นชอบ (รายละเอียดปรากฏตามเอกสารที่แนบมาท้ายนี้) ถูกต้อง จึงขอเสนอให้หน่วยงานคลังดำเนินการตามระเบียบฯ ดังกล่าวต่อไป

จึงเรียนมาเพื่อโปรดพิจารณา หากเห็นชอบได้โปรดลงนามเห็นชอบ/อนุมัติ ราคากลาง ต่อไป

(ลงชื่อ).....*ปลง*.....ประธานกรรมการ

(นายณิชน อุดมศรีภ)

ปลัดองค์การบริหารส่วนตำบลบ้านเหล่า

(ลงชื่อ).....*[Signature]*.....กรรมการ

(นายอภิรักษ์ อ่อนละมุล)

วิศวกรโยธาปฏิบัติการ

(ลงชื่อ).....*จกนบ*.....กรรมการ

(นายธนากร คำระเนตร์)

เจ้าพนักงานป้องกันฯ

/ลงชื่อ...

(ลงชื่อ) หัวหน้าเจ้าหน้าที่
(นางรุ่งทยา ตั้งอุโฆษ)
๗/๐๕/๖๙.

ความเห็นรองปลัดองค์การบริหารส่วนตำบล
-เห็นควรให้ความเห็นชอบ/อนุมัติ

ลงชื่อ
(นายสาธิต มีหนองหว้า)
รองปลัดองค์การบริหารส่วนตำบลบ้านเหล่า

ความเห็นปลัดองค์การบริหารส่วนตำบล
-เห็นควรให้ความเห็นชอบ/อนุมัติ

ลงชื่อ
(นายณิชนัน อุดมศรีภัก)
ปลัดองค์การบริหารส่วนตำบลบ้านเหล่า

ความเห็นรองนายกองค์การบริหารส่วนตำบล
-เห็นควรให้ความเห็นชอบ/อนุมัติ

ลงชื่อ
(นายอรุณ บุญตา)
รองนายกองค์การบริหารส่วนตำบลบ้านเหล่า

คำสั่งนายกองค์การบริหารส่วนตำบล

เห็นชอบ/อนุมัติ ไม่เห็นชอบ/ไม่อนุมัติ

ลงวันที่.....เดือน.....พ.ศ.....

ลงชื่อ
(นายคำไพ สมบูรณ์)
นายกองค์การบริหารส่วนตำบลบ้านเหล่า

แบบสรุปราคากลางงานก่อสร้างวางระบายน้ำ

ชื่อโครงการก่อสร้าง วางท่อระบายน้ำจากบ้านนางสมหมาย - บ้านนางเขียว บ้านดอนแดง หมู่ที่ 8

สถานที่ก่อสร้าง จากบ้านนางสมหมาย - บ้านนางเขียว บ้านดอนแดง หมู่ที่ 8

หน่วยงานเจ้าของโครงการ อบต.บ้านเหล่า อ.เพ็ญ จ.อุดรธานี

แบบเลขที่ **ขล ๗/2๕๖๙**

ประมาณเมื่อ 1 เมษายน 2569

ลำดับ	รายการ	รวมค่างานก่อสร้าง	หมายเหตุ
1	ค่างานต้นทุนงานทาง	367,735.40	Factor F - เงินล่วงหน้าจ่าย 0% - เงินประกันผลงานหัก 0% - ดอกเบี้ยเงินกู้ 7% - ค่าภาษีมูลค่าเพิ่ม 7% - พื้นที่ ปกติ
สรุป	รวมค่าก่อสร้าง	367,735.40	
	คิดเป็นเงินค่าก่อสร้างประมาณ (สามแสนหกหมื่นเจ็ดพันเจ็ดร้อยสามสิบห้าบาทสี่สิบสตางค์)	367,735.40	

ระยะทางดำเนินการรวม 187.60 เมตร ระยะเวลาดำเนินการ 60 วัน

คำสั่งแต่งตั้งคณะกรรมการกำหนดราคากลาง เลขที่ 302 ลงวันที่ 26 มีนาคม 2569 ได้ตรวจสอบแล้ว เห็นชอบให้ประมาณราคานี้เป็นราคากลาง

(ลงชื่อ) **ปลัด** ประธานกรรมการ
(นายณิชนพ อุดมศรีภัก)
ปลัด อบต.บ้านเหล่า

(ลงชื่อ) **เห็นชอบ**
(นายณิชนพ อุดมศรีภัก)
ปลัด อบต.บ้านเหล่า

(ลงชื่อ) **กรรมการ**
(นายอภิรักษ์ อ่อนละมุต)
วิศวกรโยธา

(ลงชื่อ) **เห็นชอบ**
(นายอรุณ บุญตา)
รองนายก อบต.บ้านเหล่า

(ลงชื่อ) **กรรมการ**
(นายธนากร คำระเนตร)
เจ้าพนักงานป้องกัน

(ลงชื่อ) **อนุมัติ**
(นายคำไพ สมบูรณ์)
นายก อบต.บ้านเหล่า

เห็นชอบวันที่

แบบสรุปราคากลางงานก่อสร้าง

ส่วนราชการ กองช่าง องค์การบริหารส่วนตำบลบ้านเหล่า อำเภอเพ็ญ จังหวัดอุดรธานี

โครงการ วางท่อระบายน้ำจากบ้านนางสมหมาย - บ้านนางเขียว บ้านดอนแดง หมู่ที่ 8

ปริมาณงาน ขุดวางท่อระบายน้ำ คสล. ชั้น 3 ขนาด 0.40x1.00 เมตร จำนวน 178 บ่อพักพร้อมฝาคอนกรีต 12 บ่อ เทคอนกรีตหลังท่อระบายน้ำ หนา 0.10 ม.

ตลอดความยาวของท่อระบายน้ำ หรือพื้นที่ไม่น้อยกว่า 142 ตารางเมตร ความยาวรวมทั้งหมด 187.60 เมตร ตามแบบ อบต.บ้านเหล่า

สถานที่ก่อสร้าง จากบ้านนางสมหมาย - บ้านนางเขียว บ้านดอนแดง หมู่ที่ 8

เจ้าของโครงการ องค์การบริหารส่วนตำบลบ้านเหล่า อำเภอเพ็ญ จังหวัดอุดรธานี


ประมาณเมื่อ 1 เมษายน 2569


ระยะเวลาดำเนินการ 60 วัน

ราคาน้ำมันดีเซล 41.00-41.99 บาท/ลิตร


ลำดับที่	รายการงานก่อสร้าง	หน่วย	ปริมาณ	ราต่อหน่วย	ราคาทุน	FN	ราคาต่อหน่วย x FN	ราคากลาง
1	งานระบบระบายน้ำ							
1.1	รื้อ (ขนทิ้ง) รางระบายน้ำเดิม	L/S	-	-	-	1.00		-
1.2	รางระบายน้ำ คสล.พร้อมฝาปิด คสล.	ม.	-	2,073.58	-	1.3642	#DIV/0!	-
1.3	บ่อพัก ค.ส.ล. รางระบายน้ำพร้อมฝาปิด	บ่อ	12.00	3,303.61	39,643.32	1.3642	4,506.78	54,081.42
1.3	วางท่อระบายน้ำ คสล.ชั้น 3 ขนาด 0.4x1.0 ม.	ม.	178.00	980.09	174,456.02	1.3642	1,337.04	237,992.90
2	งานคอนกรีต							
2.1	รื้อถนนคอนกรีต	ตร.ม.	-	118.82	-	1.3642		-
2.2	เทคอนกรีต หนา 0.10 ม.	ตร.ม.	142.00	375.09	53,262.78	1.3642		72,661.08
3	งานอื่นๆ							
3.2	งานซ่อมแซมระบบท่อประปาใหม่	L/S	1.00	3,000.00	3,000.00	1.0000	3,000.00	3,000.00
รวมราคาค่าก่อสร้างทั้งสิ้น					270,362.12			367,735.40
คิดเป็นเงินเพียง					(สามแสนหกหมื่นเจ็ดพันเจ็ดร้อยสามสิบห้าบาทสี่สิบสตางค์)			367,735.40


คำสั่งแต่งตั้งคณะกรรมการกำหนดราคากลาง เลขที่ 302 ลงวันที่ 26 มีนาคม 2569 ได้ตรวจสอบแล้ว เห็นชอบให้ประมาณราคานี้เป็นราคากลาง

(ลงชื่อ)  ประธานกรรมการ
(นายณิชน อุตมศรีภัก)
ปลัด อบต.บ้านเหล่า

(ลงชื่อ)  เห็นชอบ
(นายณิชน อุตมศรีภัก)
ปลัด อบต.บ้านเหล่า

(ลงชื่อ)  กรรมการ
(นายอนันท์ อ่อนละมูล)
วิศวกรโยธา





(ลงชื่อ)  เห็นชอบ
(นายอรุณ บุญตา)
รองนายก อบต.บ้านเหล่า


(ลงชื่อ)  กรรมการ
(นายธนากร คำชะเนตร)
เจ้าพนักงานป้องกัน

(ลงชื่อ)  เห็นชอบ
(นายคำไท สมบูรณ์)
นายก อบต.บ้านเหล่า

เห็นชอบวันที่



องค์การบริหารส่วนตำบลบ้านเหล่า ฉบับที่ ๑/๒๕๖๙ ๑.๒๕๖๙ ๔๑๑.๕๐
โครงการ วางท่อระบายน้ำจากบ้านหนองแก-บ้านแดง บ้านดอนแดง หมู่ที่ ๕
สถานที่ก่อสร้าง จากบ้านหนองแก-บ้านแดง บ้านดอนแดง หมู่ที่ ๕
เขียนแบบ 
(นายพงศธร วัฒนศิริวรรณ) ผู้อำนวยการโครงการ อบ.บ้านเหล่า
สำรวจ/ออกแบบ 
(นายอภิรักษ์ อ่อนละม่อม) วิศวกรโยธาปฏิบัติการ ราชการเทศบาล อบ.บ่อสร้าง อบ.บ้านเหล่า
เห็นชอบ 
(นายเสถียร มีหนองหว้า) รองปลัดองค์การบริหารส่วนตำบลบ้านเหล่า
อนุมัติ 
(นายฉัตรชัย อุดมศรี) ปลัดองค์การบริหารส่วนตำบลบ้านเหล่า รักษาการนายก อบ.บ่อสร้าง
วัน เดือน ปี แผ่นที่
แก้ไขครั้งที่
แบบเลขที่ ๒๕๖๙/๒๕๖๙

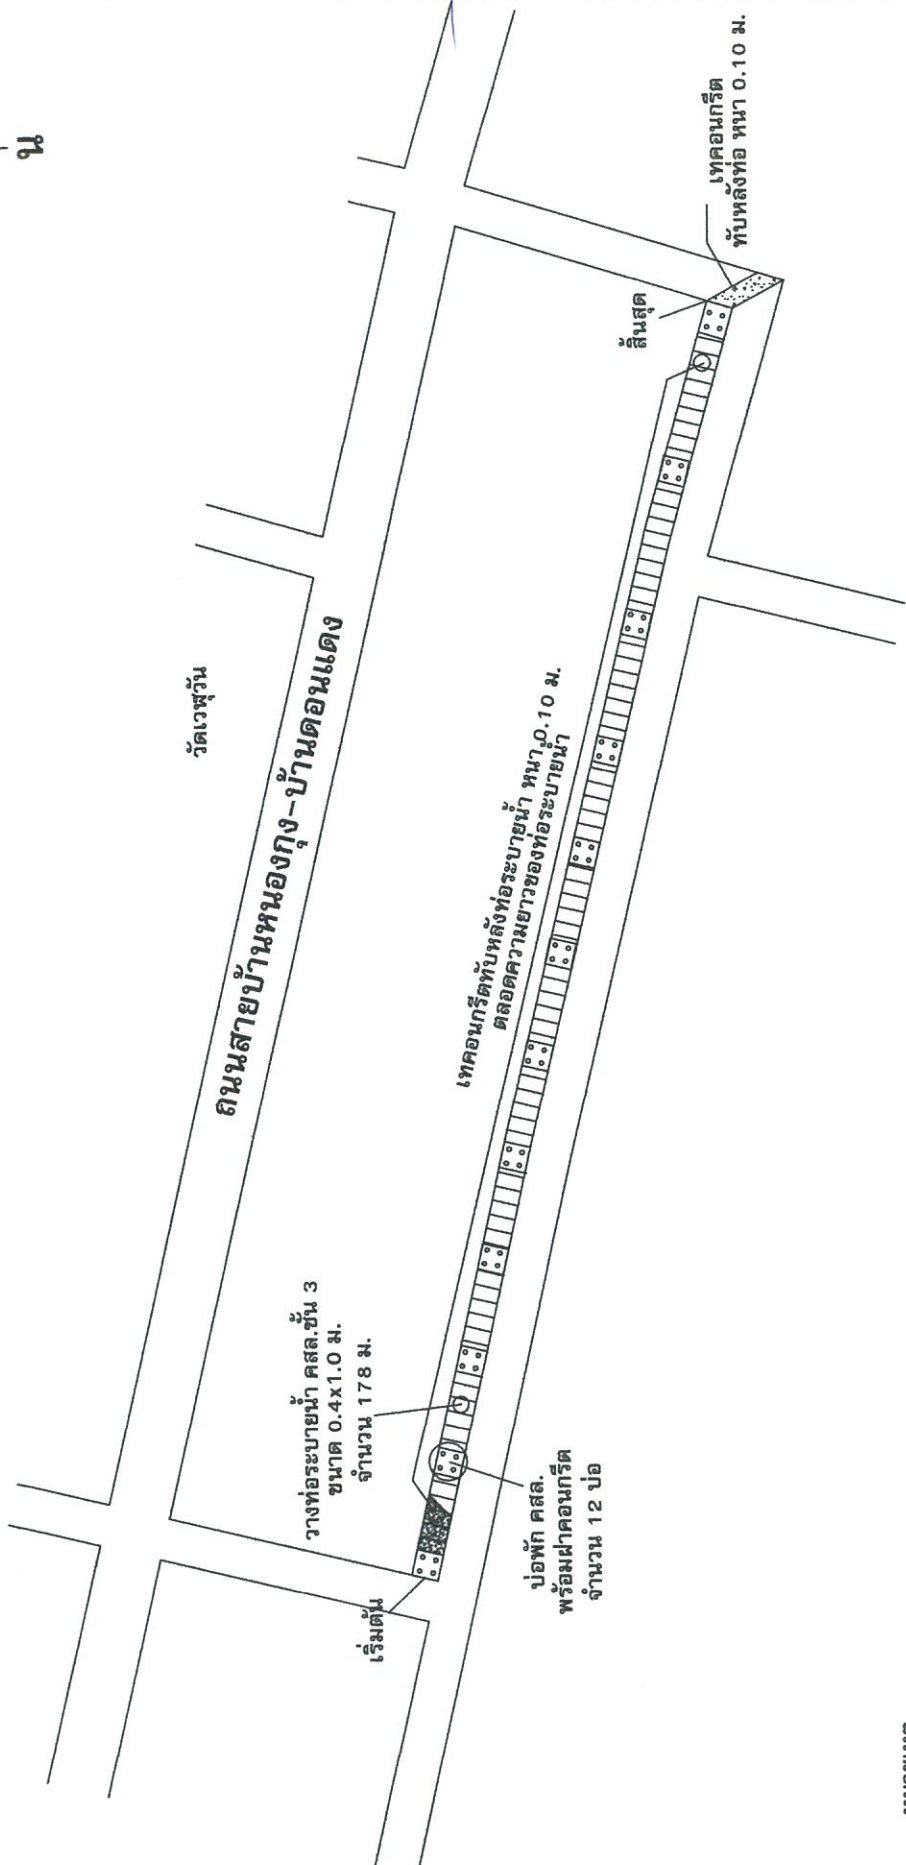

หมายเหตุ
ขุดวางท่อระบายน้ำ คสล. ชั้น 3 ขนาด 0.40x1.00 ม. จำนวน 178 เมตร บ่อพักพร้อม
ฝาคอนกรีต 12 บ่อ ท่อคอนกรีตทับหลังท่อระบายน้ำ หน้า 0.10 ม. ตลอดความยาวของ
ท่อระบายน้ำ หรือพื้นที่ไม่น้อยกว่า 142 ตร.ม. ความยาวรวมทั้งหมด 187.60 เมตร
ตามแบบ อบรม.บ้านเหล่า

แผนที่สังเขป
Not To Scale

องค์การบริหารส่วนตำบลบ้านเหล่า
ต.บ้านเหล่า อ.เพียง อ.สุพรรณบุรี 41150

โครงการ

วางผังระบบท่อจากบ้านหลังเก่า-บ้านหลังใหม่
บ้านเลขที่ 8 หมู่ที่ 8

สถานที่ก่อสร้าง

จากบ้านหลังเก่า-บ้านหลังใหม่
บ้านเลขที่ 8 หมู่ที่ 8

เขียนแบบ

(นายพงษ์ธร ด้ยูนทิวรรณ)
ผู้ช่วยช่างโยธา อบ.บ้านเหล่า

สำรวจ/ออกแบบ

(นายอภิวัฒน์ อ่อนละมุด)
วิศวกรโยธาปฏิบัติการ วิศวกรรมสถาน
ผ.อ.สง่างาม อบ.บ้านเหล่า

เห็นชอบ

(นายชาติกร มีหนองหวี)
รองปลัดองค์การบริหารส่วนตำบลบ้านเหล่า

อนุมัติ

(นายอภิเชษฐ ใจดมศรี)
ปลัดองค์การบริหารส่วนตำบลบ้านเหล่า
รักษาการแทนนายกองค์การบริหารส่วน
ตำบลบ้านเหล่า

วันที่


แผ่นที่

แก้ไขครั้งที่

แบบเลขที่

บจ 7/2569

ท่อ PVC ขนาด 2 นิ้ว RB 9 mm @ 0.15 m.

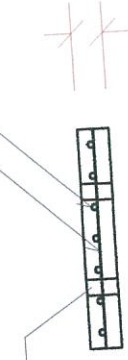


0.10

L

รูปตัดฝาทปิด


Scale 1:25

ท่อ Dia 0.40 m.

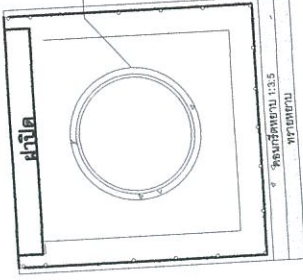

0.80

0.10
0.05
0.05

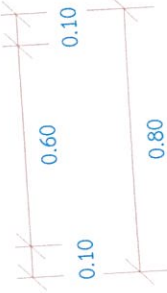

0.10

0.60


0.10

0.80

ท่อ PVC ขนาด 2 นิ้ว

RB 9 mm @ 0.15 m.

RB 9 mm @ 0.15 m.

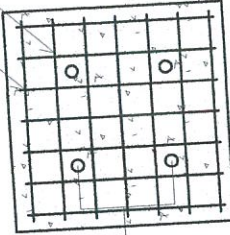

0.70

0.70

รูปตัดบ่อพัก

Scale 1:25

แบบแปลนฝาทปิด

Scale 1:25