



ประกาศองค์การบริหารส่วนตำบลบ้านเหล่า
เรื่อง ข้อมูลรายละเอียดค่าใช้จ่ายเกี่ยวกับการจัดซื้อจัดจ้าง ราคาากลาง
และการคำนวณราคาากลาง
ตำบลบ้านเหล่า อำเภอเพ็ญ จังหวัดอุดรธานี

.....

ตามที่ สำนักงาน ป.ป.ช. ให้หน่วยงานของรัฐเปิดเผยข้อมูลรายละเอียดค่าใช้จ่าย
เกี่ยวกับการจัดซื้อจัดจ้าง ราคาากลางและการคำนวณราคาากลางตามแบบตารางวงเงินงบประมาณ
ที่ได้รับจัดสรร และรายละเอียดค่าใช้จ่ายเกี่ยวกับจัดซื้อจัดจ้าง เพื่อให้หน่วยงานของรัฐเป็นไปใน
แนวทางเดียวกัน นั้น

บัดนี้ องค์การบริหารส่วนตำบลบ้านเหล่า ได้จัดทำข้อมูลรายละเอียดค่าใช้จ่าย
เกี่ยวกับการจัดซื้อจัดจ้าง ราคาากลางและ โครงการก่อสร้างอาคาร (กองช่าง) อบต.บ้านเหล่า เรียบร้อย
แล้ว ตามรายละเอียดแนบท้ายประกาศฉบับนี้

ประกาศ ณ วันที่ ๒๐ เมษายน พ.ศ. ๒๕๖๙

(ลงชื่อ).....

(นายคำไพ สมบูรณ์)

นายกองค์การบริหารส่วนตำบลบ้านเหล่า

ตารางแสดงวงเงินงบประมาณที่ได้รับจัดสรรและราคากลางในงานจ้างก่อสร้าง

๑. ชื่อโครงการ

- โครงการก่อสร้างอาคาร (กองช่าง) อบต.บ้านเหล่า

๒. หน่วยงานเจ้าของโครงการ

กองช่าง องค์การบริหารส่วนตำบลบ้านเหล่า

๓. วงเงินงบประมาณที่ได้รับจัดสรร

- ๔๙๙,๐๐๐.- บาท (สี่แสนเก้าหมื่นเก้าพันบาทถ้วน)

๔. ลักษณะงานพอสังเขป

เพื่อจ่ายเป็นค่าก่อสร้างอาคาร กองช่าง อบต.บ้านเหล่า กว้าง ๖ เมตร ยาว ๑๑ เมตร สูง ๒.๕ เมตร ตามแบบของ อบต.บ้านเหล่า กำหนด

๕. ราคากลางคำนวณ ณ วันที่

- วันที่ ๑๙ มีนาคม ๒๕๖๙

- เป็นเงิน ๔๙๙,๖๗๗.๔๕.- บาท (สี่แสนเก้าหมื่นเก้าพันหกร้อยเจ็ดสิบเจ็ดบาทสี่สิบห้าสตางค์)

๖. บัญชีประมาณราคากลาง

๖.๑ แบบสรุปราคากลางงานก่อสร้างทาง สะพาน และท่อเหลี่ยม

๖.๒ แบบประมาณราคากลางงานก่อสร้างทาง สะพาน และท่อเหลี่ยม

๗. รายชื่อคณะกรรมการกำหนดราคากลาง

๗.๑ นายณิชน อุทุมศรีภักดิ์ ประธานกรรมการ

๗.๒ นายดุสิตธี ศรีสร้างคอม กรรมการ

๗.๓ นายอภิวัฒน์ อ่อนละมุล กรรมการ



บันทึกข้อความ

ส่วนราชการ กองช่างองค์การบริหารส่วนตำบลบ้านเหล่า อำเภอเพ็ญ จังหวัดอุดรธานี

ที่ อด. ๘๓๔๐๓ / ๑๒๗ วันที่ ๑๗ มีนาคม ๒๕๖๙

เรื่อง รายงานผลการกำหนดราคากลางโครงการก่อสร้างอาคาร (ห้องกองช่าง) อบต.บ้านเหล่า

เรียน นายองค์การบริหารส่วนตำบลบ้านเหล่า

ตามที่ องค์การบริหารส่วนตำบลบ้านเหล่า มีคำสั่งที่ ๒๒๙ /๒๕๖๙ ลงวันที่ ๑๐ มีนาคม ๒๕๖๙ เรื่องแต่งตั้งคณะกรรมการกำหนดราคากลาง พิจารณาโครงการก่อสร้างอาคาร (ห้องกองช่าง) อบต.บ้านเหล่า ตามแบบของ อบต.บ้านเหล่า งบประมาณ ๔๙๙,๐๐๐ บาท (สี่แสนเก้าหมื่นเก้าพันบาทถ้วน)

บัดนี้คณะกรรมการ ได้คำนวณราคากลางงานพิจารณาและเห็นชอบกำหนด โครงการก่อสร้างอาคาร (ห้องกองช่าง) อบต. บ้านเหล่า เพื่อจ่ายเป็นค่าก่อสร้างอาคาร (กองช่าง) อบต. บ้านเหล่า กว้าง ๖ เมตร ยาว ๑๑ เมตร สูง ๒.๕ เมตร ตามแบบของ อบต.บ้านเหล่า เสร็จเรียบร้อยแล้ว ราคากลาง ๔๙๙,๖๗๗.๔๕ บาท (สี่แสนเก้าหมื่นเก้าพันหกกร้อยเจ็ดสิบเจ็ดบาทสี่สิบห้าสตางค์) ระยะเวลาก่อสร้างแล้วเสร็จ ๙๐ วัน จำนวนงวดงาน ๑ งวด

ดังนั้น เพื่อให้การปฏิบัติงานเป็นไปตามพระราชบัญญัติการจัดซื้อจัดจ้าง และการบริหารพัสดุภาครัฐ พ.ศ.๒๕๖๐ มาตรา ๔ มาตรา ๑๒๕ ประกอบกับ ประกาศคณะกรรมการราคากลางและขึ้นทะเบียนผู้ประกอบการ เรื่องหลักเกณฑ์และวิธีการกำหนดราคากลางงานก่อสร้าง จึงขอรายงานผลการกำหนดราคากลาง มาเพื่อพิจารณาให้ความเห็นชอบ (รายละเอียดปรากฏตามเอกสารที่แนบมาทำยื่น) ถูกต้อง จึงขอเสนอให้หน่วยงานคลังดำเนินการตามระเบียบฯ ดังกล่าวต่อไป

จึงเรียนมาเพื่อโปรดพิจารณา หากเห็นชอบได้โปรดลงนามเห็นชอบ/อนุมัติ ราคากลาง ต่อไป

(ลงชื่อ)..... พล.ร.ประธานกรรมการ

(นายณิชน อุดมศรีภ)

ปลัดองค์การบริหารส่วนตำบลบ้านเหล่า

(ลงชื่อ)..... กรรมการ

(นายอภิรักษ์ อ่อนละมุล)

วิศวกรโยธาปฏิบัติการ

(ลงชื่อ)..... กรรมการ

(นายดุสิต ศรีสร้างคอม)

นักวิชาการเกษตร

๗๑๑

รายงานการประเมินผลของ อบต. บ้านเหล่า/วันที่ ๑๗ มีนาคม ๒๕๖๙ /ลงชื่อ...
กรณีย์ ใจดี (๑๓๓๕.๑๖๒๗, ๑๖๒๗ ๒๕๖๖.๒๕๖๗)

ข้อ ๖๑.

(ลงชื่อ) หัวหน้าเจ้าหน้าที่
(นางรุ่งทยา ดั่งอุโฆษ)
๒๗.๑๑.๕๙.

ความเห็นรองปลัดองค์การบริหารส่วนตำบล
-เห็นควรให้ความเห็นชอบ/อนุมัติ

ลงชื่อ
(นายสาธิต มีหนองหว่า)
รองปลัดองค์การบริหารส่วนตำบลบ้านเหล่า

ความเห็นปลัดองค์การบริหารส่วนตำบล
-เห็นควรให้ความเห็นชอบ/อนุมัติ

ลงชื่อ
(นายณิชนัน อุดมศรีภัก)
ปลัดองค์การบริหารส่วนตำบลบ้านเหล่า

ความเห็นรองนายกองค์การบริหารส่วนตำบล
-เห็นควรให้ความเห็นชอบ/อนุมัติ

ลงชื่อ
(นายอรุณ บุญตา)
รองนายกองค์การบริหารส่วนตำบลบ้านเหล่า

คำสั่งนายกองค์การบริหารส่วนตำบล

เห็นชอบ/อนุมัติ ไม่เห็นชอบ/ไม่อนุมัติ

ลงวันที่.....เดือน.....พ.ศ.....

ลงชื่อ
(นายคำไพ สมบูรณ์)
นายกองค์การบริหารส่วนตำบลบ้านเหล่า

แบบสรุปราคากลางงานก่อสร้างอาคาร

ชื่อโครงการ / งานก่อสร้าง	ก่อสร้างอาคาร (ห้องกองช่าง) อบต.บ้านเหล่า				
สถานที่ก่อสร้าง	องค์การบริหารส่วนตำบลบ้านเหล่า				
ปริมาณงาน	ก่อสร้างอาคาร (ห้องกองช่าง) อบต.บ้านเหล่า กว้าง 6 เมตร ยาว 11 เมตร สูง 2.5 เมตร ตามแบบของ อบต. บ้านเหล่า				
หน่วยงานเจ้าของโครงการ	องค์การบริหารส่วนตำบลบ้านเหล่า อำเภอเพ็ญ จังหวัดอุดรธานี				
แบบ ปร. 4 และ ปร.5	ที่แบบ	มีจำนวน	1	ชุด	
คำนวณราคาากลาง	เมื่อวันที่	18	เดือน	มีนาคม	พ.ศ. 2569

หน่วย : บาท

ลำดับที่	รายการ	ค่าก่อสร้าง	หมายเหตุ
1	งานก่อสร้างอาคาร	499,677.45	
		-	
	ระยะดำเนินการ (90 วัน)		
สรุป	รวมค่าก่อสร้างทั้งโครงการ / งานก่อสร้าง	499,677.45	
	ราคาากลาง	499,677.45	
	ราคาากลาง (สี่แสนเก้าหมื่นเก้าพันหกกร้อยเจ็ดสิบเจ็ดบาทสี่สิบห้าสตางค์)		

คำสั่งแต่งตั้งคณะกรรมการกำหนดราคาากลาง เลขที่ 229 ลงวันที่ 10 มี.ค. 2569 ได้ตรวจสอบแล้ว เห็นชอบให้ประมาณราคานี้เป็นราคาากลาง

(ลงชื่อ)  ประธานกรรมการ

(นายณิชน อุดมศรีภัก)

ปลัด อบต.บ้านเหล่า

(ลงชื่อ)  กรรมการ

(นายดุสิต ศรีสร้างคอม)

นักวิชาการเกษตร

(ลงชื่อ)  กรรมการ

(นายอภิรักษ์ อ่อนละมุล)

วิศวกรโยธาปฏิบัติการ

(ลงชื่อ)  เห็นชอบ

(นายณิชน อุดมศรีภัก)

ปลัด อบต.บ้านเหล่า

(ลงชื่อ)  เห็นชอบ

(นายอรุณ บุญตา)

รองนายก อบต.บ้านเหล่า

(ลงชื่อ)  อนุมัติ

(นายคำไพ สมบูรณ์)

นายก อบต.บ้านเหล่า

เห็นชอบวันที่

แบบสรุปค่าก่อสร้าง

กลุ่มงาน / งาน	อาคาร				
ชื่อโครงการ / งานก่อสร้าง	ก่อสร้างอาคาร (ห้องกองช่าง) อบต.บ้านเหล่า				
สถานที่ก่อสร้าง	องค์การบริหารส่วนตำบลบ้านเหล่า				
ปริมาณงาน	ก่อสร้างอาคาร (ห้องกองช่าง) อบต.บ้านเหล่า กว้าง 6 เมตร ยาว 11 เมตร สูง 2.5 เมตร ตามแบบของ อบต. บ้านเหล่า				
หน่วยงานเจ้าของโครงการ	องค์การบริหารส่วนตำบลบ้านเหล่า อำเภอเพ็ญ จังหวัดอุดรธานี				
แบบ พร. 4 ที่แนบ มีจำนวน	4	หน้า			
คำนวณราคากลาง เมื่อวันที่	18	เดือน	มีนาคม	พ.ศ.	2569

หน่วย : บาท

ลำดับที่	รายการ	ค่างานต้นทุน	Factor F	ค่าก่อสร้าง	หมายเหตุ
1	งานโครงสร้างวิศวกรรม	197,409.54	1.3091	258,428.83	
2	งานสถาปัตยกรรม	165,263.00	1.3091	216,345.79	
3	งานระบบไฟฟ้า	19,022.86	1.3091	24,902.83	
4	งานระบบระบายอากาศ	-		-	
5	งานอื่นๆ	-		-	
เงื่อนไขการใช้ตาราง Factor F					
	เงินล่วงหน้าจ่าย.....	0.00 %			
	เงินประกันผลงานหัก.....	0.00 %			
	ดอกเบี้ยเงินกู้.....	7.00 %			
	ค่าภาษีมูลค่าเพิ่ม.....	7.00 %			

รวมค่าก่อสร้าง **499,677.45**
 ขนาดหรือเนื้อที่อาคาร จำนวน - ตร.ม. เฉลี่ย - บาท / ม.

คำสั่งแต่งตั้งคณะกรรมการกำหนดราคากลาง เลขที่ 229 ลงวันที่ 10 มี.ค. 2569 ได้ตรวจสอบแล้ว เห็นชอบให้ประมาณราคานี้เป็นราคากลาง

(ลงชื่อ)  ประธานกรรมการ(นายณิชน อุตมศรีภัก)
ปลัด อบต.บ้านเหล่า(ลงชื่อ)  กรรมการ(นายดุสิต ศรีสร้างคอม)
นักวิชาการเกษตร(ลงชื่อ)  กรรมการ(นายภินันท์ อ่อนละมุล)
วิศวกรโยธาปฏิบัติการ

แบบการประมาณแสดงรายการราคาก่อสร้าง

ประเภท / งาน	อาคาร/ก่อสร้าง
ชื่อโครงการ / งานก่อสร้าง	ก่อสร้างอาคาร (ห้องกองช่าง) อบต.บ้านเหล่า
สถานที่ก่อสร้าง	องค์การบริหารส่วนตำบลบ้านเหล่า
หน่วยงานเจ้าของโครงการ	องค์การบริหารส่วนตำบลบ้านเหล่า อำเภอเพ็ญ จังหวัดอุดรธานี
ประมาณราคาโดย	กองช่าง องค์การบริหารส่วนตำบลบ้านเหล่า
	เมื่อวันที่ 18 เดือน มีนาคม พ.ศ. 2569
	หน่วย : บาท

แบบเลขที่ ปร.๔/๒๕๖๙/๒๕๖๙#REF!

ลำดับที่	รายการ	จำนวน	หน่วย	ค่าวัสดุ		ค่าแรงงาน		รวมค่าวัสดุและ แรงงาน	หมายเหตุ
				ราคาต่อหน่วย	จำนวนเงิน	ราคาต่อหน่วย	จำนวนเงิน		
1	งานโครงสร้างวิศวกรรม								
	1.1 งานชุดดินฐานรากและถมดิน	20.00	ลบ.ม.	-	-	153.00	3,060.00	3,060.00	
	- ทรายรองพื้น	0.78	ลบ.ม.	420.56	328.03	121.00	94.38	422.41	
	1.2 งานคอนกรีตหยาบ 1:3:5	0.78	ลบ.ม.	1,427.00	1,113.06	426.00	332.28	1,445.34	
	1.3 งานเหล็กเสริม								
	- เหล็กเส้นกลม ขนาด Ø 6 มม.	248.00	กก.	21.01	5,210.48	4.90	1,215.20	6,425.68	
	- เหล็กเส้นกลม ขนาด Ø 9 มม.	175.00	กก.	20.79	3,638.25	4.90	857.50	4,495.75	
	- เหล็กข้ออ้อย ขนาด Ø 12 มม.	159.00	กก.	21.89	3,480.51	3.90	620.10	4,100.61	
	- เหล็กข้ออ้อย ขนาด Ø 16 มม.	593.00	กก.	20.43	12,114.99	3.90	2,312.70	14,427.69	
	- เหล็กตระแกรงสำเร็จรูปหนา 4 มม. @ 0.20 #	-	ตร.ม.	23.00	-	6.00	-	-	
	- ลวดผูกเหล็ก	25.00	กก.	28.04	701.00	-	-	701.00	
	1.4 แผ่นพื้นสำเร็จรูปคอนกรีตอัดแรงท้องเรียบ	57.60	ตร.ม.	325.00	18,720.00	26.00	1,497.60	20,217.60	
	1.4 งานไม้แบบหล่อคอนกรีต	113.00	ตร.ม.	489.72	55,338.36	144.00	16,272.00	71,610.36	
	1.5 คอนกรีตโครงสร้าง 1:2:4 กำลังอัด 210 ksc	18.60	ลบ.ม.	2,217.03	41,236.75	421.00	7,830.60	49,067.35	
	- ทรายรองพื้น	-	ลบ.ม.	-	-	-	-	-	

แบบการประมาณแสดงรายการราคาก่อสร้าง

ประเภท / งาน	อาคาร/ก่อสร้าง						
ชื่อโครงการ / งานก่อสร้าง	ก่อสร้างอาคาร (ห้องกองช่าง) อบรมบ้านเหล่า						
สถานที่ก่อสร้าง	องค์การบริหารส่วนตำบลบ้านเหล่า						
หน่วยงานเจ้าของโครงการ	องค์การบริหารส่วนตำบลบ้านเหล่า อำเภอเทัญ จังหวัดอุดรธานี						
ประมาณราคาโดย	กองช่าง องค์การบริหารส่วนตำบลบ้านเหล่า	เมื่อวันที่	18	เดือน	มีนาคม	พ.ศ.	2569

แบบเลขที่ขณ๒๒๗๕#REF!

หน่วย : บาท

ลำดับที่	รายการ	จำนวน	หน่วย	ค่าวัสดุ		ค่าแรงงาน		รวมค่าวัสดุและ แรงงาน	หมายเหตุ
				ราคาต่อหน่วย	จำนวนเงิน	ราคาต่อหน่วย	จำนวนเงิน		
1.7	งานโครงสร้างเหล็ก								
	-เหล็กคี่ซี่ 100x50x20x2.3 มม. = 23.5 กก.	25.00	เส้น	429.91	10,747.75	282.00	7,050.00	17,797.75	
	-แป้สำเร็จรูป ขนาด 0.50 มม. ยาว 6 เมตร	17.00	เส้น	188.00	3,196.00	26.00	442.00	3,638.00	
	รวมงานโครงสร้างวิศวกรรม							197,410	
2	งานสถาปัตยกรรม								
	2.1 หลังคาเหล็กคี่ลอน (Metal Sheet) ทน 0.40 มม. พร้อมผนวมนกันความร้อน	80.00	ตร.ม.	185.00	14,800.00	72.00	5,760.00	20,560.00	
	2.2 เจึงชายไม้สำเร็จรูป 8"	32.00	ม.	75.00	2,400.00	74.00	2,368.00	4,768.00	
	2.3 งานผนังก่ออิฐฉาบ	75.00	ตร.ม.	300.00	22,500.00	104.00	7,800.00	30,300.00	
	2.4 งานฉาบปูนผิวเรียบ	150.00	ตร.ม.	64.00	9,600.00	96.00	14,400.00	24,000.00	
	2.5 งานผนังกระจากสีเทา 6 มม. โครงอลูมิเนียมรอบค้ำพร้อมประตู	-	ตร.ม.	2,200.00	-	-	-	-	
	2.6 งานปิดหน้าจั่วกระเบื้องแผ่นเรียบ โครงเคร่าเหล็กกล่อง 1"1/4 ทน 1.6 @0.60 ม.	3.50	ตร.ม.	200.00	700.00	116.00	406.00	1,106.00	
	2.7 งานพื้นปูกระเบื้องเคลือบ 16"x16" (แกรนิตโต้)	57.00	ตร.ม.	308.00	17,556.00	188.00	10,716.00	28,272.00	
	2.8 งานฝ้าเพดาน								
	- งานฝ้าเพดานยิปซัมบอร์ด	57.00	ตร.ม.	204.00	11,628.00	77.00	4,389.00	16,017.00	
	- งานฝ้าเพดานกระเบื้องแผ่นเรียบ	32.00	ตร.ม.	210.00	6,720.00	95.00	3,040.00	9,760.00	

องค์การบริหารส่วนตำบลบ้านเหล่า

โครงการ: ก่อสร้างอาคาร (ห้องของช่าง) อบต.บ้านเหล่า

ชื่อแบบ: (ลงนามและ ระบุวันที่) ผู้ควบคุมงาน

ตรวจ: (ลงนามและ ระบุวันที่) ผู้ควบคุมงาน

ชื่อแบบ: (ลงนามและ ระบุวันที่) ผู้ควบคุมงาน

ชื่อแบบ: (ลงนามและ ระบุวันที่) ผู้ควบคุมงาน

อนุมัติ: (ลงนามและ ระบุวันที่) ผู้ควบคุมงาน

บันทึกลงนามและ ระบุวันที่โดย: (ลงนามและ ระบุวันที่) ผู้ควบคุมงาน

No. Description Date

Sheet Name: รายละเอียดแบบ

Job Number

Date

Drawn by

Checked by

Scale 1:25

สารบัญญัตินำเสนอแบบ		รายละเอียด	
เลขที่	รายการ	เลขที่	รายละเอียด
01	สารบัญญัตินำเสนอแบบ	1	ที่แปลแบบเบื้องต้นได้ 16x16
02	แปลพื้นที่	2	ที่แปลแบบเบื้องต้น (เฉพาะ)
03	รูปตัด A		
04	รูปตัด B		
05	รูปด้าน 1,2		
06	รูปด้าน 3,4		
07	แปลแบบฐานราก,เสา,คาน		
08	แปลแบบคาน,พื้น		
09	แปลแบบโครงสร้าง		
10	แปลแบบคาน	ผ.1	แปลแบบคาน
11	แปลแบบคาน	ผ.2	แปลแบบคาน
12	แปลแบบคาน		
13			
14			
15			
16			
17		1	แปลแบบคาน
18		2	แปลแบบคาน
19			
20			
21			
22			
23			
24			
25			

องค์การบริหารส่วนตำบลบ้านเหล่า

โครงการ

ก่อสร้างอาคาร (ห้องของช่าง)
อบต.บ้านเหล่า

ชื่อแบบ

(นางอรรษา อัญญาภิรมย์)
ผู้ควบคุมงานโยธา

ตรา

(นางอรรษา อัญญาภิรมย์)
วิศวกรโยธา

ชื่อชอบ

(นายอภิสิทธิ์ หินเทพ)
รองผู้อำนวยการส่วนงานโยธา

อนุมัติ

(นายอภิสิทธิ์ หินเทพ)
นักเขียนแบบ ภูมิสถาปัตย์และสถาปัตยกรรม
ส่วนงานโยธา

No.	Description	Date

Sheet Name:

โครงสร้างหลังคา

Job Number



Date

Drawn by

Checked by

Scale

1:100

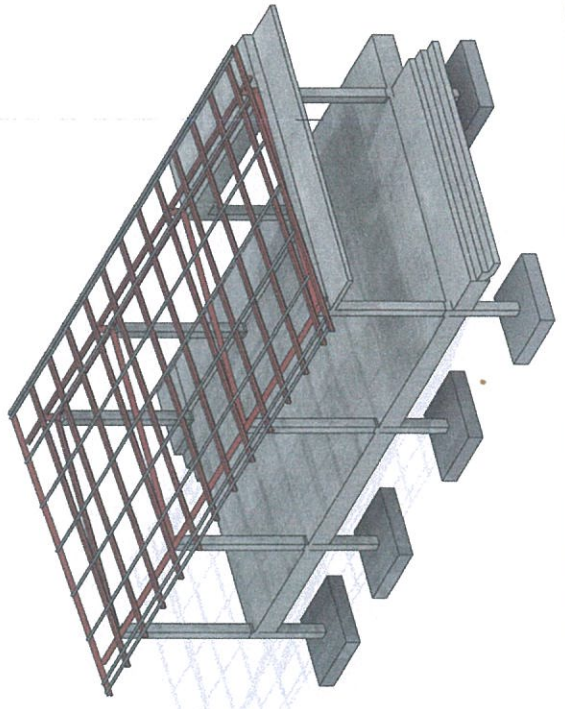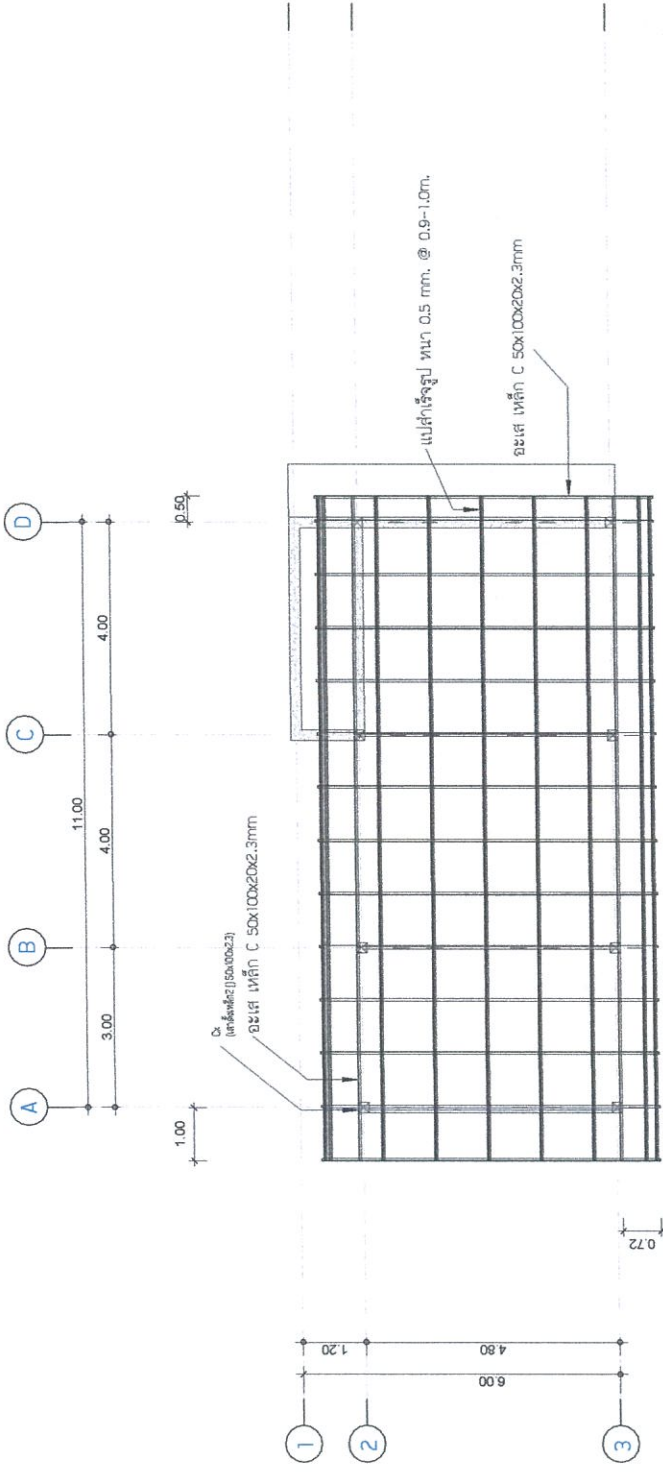

โครงสร้างหลังคา
มาตรฐาน 1:100

