



ประกาศองค์การบริหารส่วนตำบลบ้านเหล่า  
เรื่อง ข้อมูลรายละเอียดค่าใช้จ่ายเกี่ยวกับการจัดซื้อจัดจ้าง ราคากลาง  
และการคำนวณราคากลาง  
ตำบลบ้านเหล่า อำเภอเพ็ญ จังหวัดอุดรธานี

.....

ตามที่ สำนักงาน ป.ป.ช. ให้หน่วยงานของรัฐเปิดเผยข้อมูลรายละเอียดค่าใช้จ่าย  
เกี่ยวกับการจัดซื้อจัดจ้าง ราคากลางและการคำนวณราคากลางตามแบบตารางวงเงินงบประมาณ  
ที่ได้รับจัดสรร และรายละเอียดค่าใช้จ่ายเกี่ยวกับจัดซื้อจัดจ้าง เพื่อให้หน่วยงานของรัฐเป็นไปใน  
แนวทางเดียวกัน นั้น

บัดนี้ องค์การบริหารส่วนตำบลบ้านเหล่า ได้จัดทำข้อมูลรายละเอียดค่าใช้จ่าย  
เกี่ยวกับการจัดซื้อจัดจ้าง ราคากลางและการคำนวณราคากลาง โครงการก่อสร้างรางระบายน้ำ คสล.  
รูปตัวยู บ้านดงชั้นทอง หมู่ที่ ๑๐ เรียบร้อยแล้ว ตามรายละเอียดแนบท้ายประกาศฉบับนี้

ประกาศ ณ วันที่ ๑๑ เดือน มกราคม พ.ศ. ๒๕๖๒

(ลงชื่อ).....

(นายคำไพ สมบูรณ์)

นายกองค์การบริหารส่วนตำบลบ้านเหล่า

## ตารางแสดงวงเงินงบประมาณที่ได้รับจัดสรรและราคากลางในงานจ้างก่อสร้าง

### ๑. ชื่อโครงการ

โครงการก่อสร้างรางระบายน้ำ คสล. รูปตัวยู บ้านดงขันทอง หมู่ที่ ๑๐  
๒. หน่วยงานเจ้าของโครงการ กองช่าง องค์การบริหารส่วนตำบลบ้านเหล่า

### ๓. วงเงินงบประมาณที่ได้รับจัดสรร

-๖๗๕,๐๐๐.- บาท (หกแสนเจ็ดหมื่นห้าพันบาทถ้วน)

### ๔. ลักษณะงานพอสังเขป

เพื่อเป็นค่าก่อสร้างรางระบายน้ำสายกลางบ้านดงขันทอง หมู่ที่ ๑๐ รูปตัวยู ขนาดฐานกว้าง ๐.๔๐ เมตร ลึก ๐.๔๐ เมตร และฝาปิดความยาว ๒๙๘ เมตร พร้อมบ่อพัก ๑๐ บ่อ ยาว ๖ เมตร และฝาปิด รางท่อระบายน้ำ คสล. มอก. ชั้น ๓ ขนาด ๐.๔๐ เมตร จำนวน ๖ เมตร ความยาวรวม ๓๑๐ เมตร ลงหินลูกรังปริมาตรไม่น้อยกว่า ๓๒๔ ลบ.ม. ตามแบบอบต. บ้านเหล่า รายละเอียดตามแบบ ปร๔,ปร๕ พร้อมป้ายโครงการ

### ๕. ราคากลางคำนวณ ณ วันที่

- วันที่ ๑๑ มกราคม ๒๕๖๒
- เป็นเงิน ๖๗๕,๐๐๐.- บาท (หกแสนเจ็ดหมื่นห้าพันบาทถ้วน)

### ๖. บัญชีประมาณราคากลาง

- ๕.๑ แบบสรุปค่าก่อสร้าง (ปร.๕)
- ๕.๒ แบบแสดงรายการปริมาณงานและราคา (ปร.๔)

### ๗. รายชื่อคณะกรรมการกำหนดราคากลาง

- |                              |                   |
|------------------------------|-------------------|
| ๖.๑ นายสุริยา ไคร์นุ่นกา     | ประธานกรรมการ     |
| ๖.๒ นางสาววิไลวรรณ ทิพวง     | หัวหน้าสำนักปลัด  |
| ๖.๓ นางสาวศรีประภา อุภัยพรหม | เจ้าพนักงานธุรการ |



## บันทึกข้อความ

ส่วนราชการ กองช่าง องค์การบริหารส่วนตำบลบ้านเหล่า อำเภอบ้านเหลื่อม จังหวัดอุดรธานี

ที่ อต ๘๓๔๐๓ / ๘๓ วันที่ ๑๑ เดือน กุมภาพันธ์ พ.ศ. ๒๕๖๒

เรื่อง รายงานผลการกำหนดราคากลางโครงการก่อสร้างรางระบายน้ำ คสล.รูปตัวยู บ้านดงชั้นทอง หมู่ที่ ๑๐

(สายกลางบ้านดงชั้นทอง หมู่ที่ ๑๐)

เรียน นายองค์การบริหารส่วนตำบลบ้านเหล่า

ตามที่ องค์การบริหารส่วนตำบลบ้านเหล่า มีคำสั่งที่ ๓๑ /๒๕๖๒ ลงวันที่ ๒๑ มกราคม ๒๕๖๒ เรื่องแต่งตั้งคณะกรรมการกำหนดราคากลาง โดยพิจารณาโครงการก่อสร้างรางระบายน้ำ คสล.รูปตัวยู บ้านดงชั้นทอง หมู่ที่ ๑๐ สายกลางบ้านดงชั้นทอง หมู่ที่ ๑๐ ขนาดกว้าง ๐.๔๐ เมตร ลึก ๐.๔๐ เมตร และฝาปิด ความยาว ๒๙๘ เมตร พร้อมบ่อพัก ๑๐ บ่อ ยาว ๖ เมตร และฝาปิด วางท่อระบายน้ำ คสล. มอก.ชั้น ๓ ขนาด ๐.๔๐ เมตร จำนวน ๖ เมตร ความยาวรวม ๓๑๐ เมตร ลงหินลูกรังปริมาตรไม่น้อยกว่า ๓๒๔ ลบ.ม. ตามแบบ อบต.บ้านเหล่า รายละเอียดตามแบบ ปร.๔ปร.๕ พร้อมป้ายโครงการ ประมาณราคาเมื่อวันที่ ๙ กรกฎาคม ๒๕๖๑ งบประมาณ ๖๗๕,๐๐๐ บาท โดยใช้งบประมาณจากข้อบัญญัติรายจ่ายประปิงงบประมาณ พ.ศ.๒๕๖๒

คณะกรรมการกำหนดราคากลาง ได้ทำการพิจารณาและเห็นชอบกำหนดเป็นราคากลางเพื่อดำเนินการจัดซื้อจัดจ้าง ตามรายละเอียดงบประมาณที่แนบมาพร้อมโครงการก่อสร้างรางระบายน้ำ คสล.รูปตัวยู บ้านดงชั้นทองหมู่ที่ ๑๐ สายกลางบ้านดงชั้นทอง หมู่ที่ ๑๐ ปริมาณงาน ตามแบบประมาณราคา ปร.๔,ปร.๕ ราคาที่กำหนด ดังนี้

โครงการก่อสร้างรางระบายน้ำ คสล.รูปตัวยู บ้านดงชั้นทอง หมู่ที่ ๑๐ สายกลางบ้านดงชั้นทอง หมู่ที่ ๑๐ ขนาดกว้าง ๐.๔๐ เมตร ลึก ๐.๔๐ เมตร และฝาปิดความยาว ๒๙๘ เมตร พร้อมบ่อพัก ๑๐ บ่อ ยาว ๖ เมตร และฝาปิด วางท่อระบายน้ำ คสล. มอก.ชั้น ๓ ขนาด ๐.๔๐ เมตร จำนวน ๖ เมตร ความยาวรวม ๓๑๐ เมตร ลงหินลูกรังปริมาตรไม่น้อยกว่า ๓๒๔ ลบ.ม. ตามแบบ อบต.บ้านเหล่า รายละเอียดตามแบบ ปร.๔ ปร.๕ พร้อมป้ายโครงการ ประมาณราคาเมื่อวันที่ ๙ กุมภาพันธ์ ๒๕๖๒ งบประมาณ ๖๗๕,๐๐๐ บาท กำหนดแล้วเสร็จ ๖๐ วัน

ดังนั้น เพื่อให้การดำเนินการดังกล่าวเป็นไปตามระเบียบพัสดุและด้วยความเรียบร้อยถูกต้อง จึงขอเสนอให้หน่วยงานคลังดำเนินการตามระเบียบฯ ดังกล่าวต่อไป

จึงเรียนมาเพื่อโปรดพิจารณา

(ลงชื่อ).....

(นายสุริยา ไคร์นุ่นกา)

ผู้อำนวยการกองช่าง

(ลงชื่อ).....ประธานกรรมการ

(นายสุริยา ไคร์นุ่นกา)

(ลงชื่อ).....กรรมการ

(นางสาววิไลวรรณ ทิพวง)

(ลงชื่อ).....กรรมการ

(นางสาวศรีประภา อุภัยพร)

.../ความเห็น




## สรุปการประมาณราคาก่อสร้าง

ส่วนราชการ องค์การบริหารส่วนตำบลบ้านเหล่า กรมส่งเสริมการปกครองส่วนท้องถิ่น กระทรวงมหาดไทย


- ประเภทงาน ก่อสร้างรางระบายน้ำ คสล. รูปตัวยู บ้านดงขันทอง หมู่ที่ 10
- เจ้าของงาน องค์การบริหารส่วนตำบลบ้านเหล่า
- สถานที่ก่อสร้าง สายกลางบ้านดงขันทอง หมู่ที่ 10 ตำบลบ้านเหล่า อำเภอยี่งอ จังหวัดอุดรธานี
- ประมาณราคาตามแบบ ปร.4 จำนวน 2 แผ่น
- ประมาณราคาเมื่อวันที่


ลำดับที่	รายการ	รวมค่างานต้นทุน (บาท)	Facter F	รวมค่าก่อสร้าง (บาท)	หมายเหตุ
1	ประเภทงานอาคาร				
2	ประเภทงานทาง/รางระบายน้ำ	499,070.07	1.3624	679,933.07	
3	ประเภทงานชลประทาน				
4	ประเภทงานสะพานท่อเหลี่ยม				
5	ป้ายโครงการ 1 ป้าย				
	เงินล่วงหน้าจ่าย 0.00%				
	เงินประกันผลงานหัก 0.00%				
	ดอกเบี้ยเงินกู้ 6.00%				
	ค่าภาษีมูลค่าเพิ่ม 7.00%				
สรุป	รวมเป็นราคาก่อสร้าง			679,933.07	
	คิดเป็นราคากลางค่าก่อสร้างประมาณ (คิดเพียง)			679,000.00	
	จำนวนเงินตัวอักษร	(-หกแสนเจ็ดหมื่นเก้าพันบาทถ้วน-)			

คณะกรรมการกำหนดราคากลาง ตามคำสั่งที่ 31/62 ลว. 21 ม.ค.62  
ได้ตรวจสอบแล้ว เห็นชอบให้ประมาณราคานี้เป็นราคากลาง


(ลงชื่อ)  ประธานกรรมการ  
(นายสุริยา ไคร์นุ่นตา)

(ลงชื่อ)  กรรมการ  
(นางสาววิไลวรรณ ทิวัง)


(ลงชื่อ)  กรรมการ  
(นางสาวศรีประภา คูภัยพร)

ตรวจสอบ   
(นายชนวัฒน์ เหล่าชา)

รองปลัด อบต.บ้านเหล่า/ผู้ตรวจสอบ

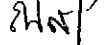เห็นชอบ   
(นายฉันทphon อุดมศรีภัก)

ปลัด อบต.บ้านเหล่า/ผู้เห็นชอบ

เห็นชอบ   
(นายคำไพ สมบูรณ์)

นายก อบต.บ้านเหล่า/ผู้อนุมัติ



ลำดับที่	รายการ	ปริมาณ	หน่วย	ราคาต่อหน่วย (ค่าวัสดุ)	ราคาต่อหน่วย (ค่าแรงงาน)	รวมค่าวัสดุ และแรงงาน	หมายเหตุ
	<b>งานบ่อพัก</b>	<b>10</b>	<b>บ่อ</b>				
1	ดินขุด	5.12	ลบ.ม.		99.00	506.88	
2	ทรายหยาบรองพื้น	0.31	ลบ.ม.	364.49	91.00	141.20	
3	คอนกรีตหยาบ	0.31	ลบ.ม.	1,728.97	306.00	630.84	
4	คอนกรีตโครงสร้าง	1.68	ลบ.ม.	1,822.43	306.00	3,575.76	
5	งานไม้แบบ	15	ตร.ม.		133.00	1,995.00	
	- ไม้แบบ (ใช้งานได้ 5 ครั้ง)	7	ลบ.ฟ.	464.96		3,254.72	
	- ไม้คร่าวและไม้ค้ำยัน 30%	2.3	ลบ.ฟ.	443.93		1,021.04	
	- ตะปู	5	กก.	42.43		212.15	
6	งานเหล็กเสริมคอนกรีต						
	- เหล็กเส้นกลม RB 6 มม.	0.030	ตัน	21,093.69	4,100.00	755.81	
	- เหล็กเส้นกลม RB 9 มม.	0.016	ตัน	20,510.52	4,100.00	393.77	
	- ลวดผูกเหล็ก	0.69	กก.	31.31		21.60	
7	เหล็กฉาก 50x50x4 มม. ยาว 6 มม. น้ำหนัก 18.4	4.00	ท่อน	387.38	100.00	1,949.52	
	กก.					-	
8	ท่อ PVC ชั้น 13.5 ขนาด 2"	2.4	ม.	35.50	10.00	109.20	
	<b>รวมค่างานต้นทุนงานบ่อพัก</b>					<b>14,567.50</b>	
	<b>งานวางท่อระบายน้ำ</b>	<b>1</b>	<b>จุด</b>				
1	วางท่อระบายน้ำ คสล. มอก. ชั้น 3 ขนาด 0.40 ม	6.00	ม.	454.00	80.00	3,204.00	
2	งานรื้อถนนคอนกรีตพร้อมเทใหม่		ตร.ม.			-	
3	งานลงหินลูกรัง	324.00	ลบ.ม.	63.14		20,457.36	
	<b>รวมค่างานต้นทุนงานวางระบายน้ำ</b>					<b>23,661.36</b>	
	<b>รวมค่างานวางระบายน้ำ+บ่อพัก+ท่อระบายน้ำ</b>					<b>499,070.07</b>	

## โครงการก่อสร้างระบบน้ำ คสล.รูปตัวยู บ้านดงชั้นของ หมู่ที่ ๑๐

ก่อสร้างระบบน้ำสายกลางบ้านดงชั้นของ หมู่ที่ ๑๐ ก่อสร้างระบบน้ำ รูปตัวยูขนาดกว้าง ๐.๔๐ เมตร  
ลึก ๐.๔๐ เมตร และฝาปิดความยาว ๒๘๘ เมตร พร้อมท่อพัก ๑๐ ท่อ ยาว ๖ เมตร และฝาปิด วางท่อระบาย  
น้ำ คสล.มอก.ชั้น ๓ ขนาด ๐.๔๐ จำนวน ๖ เมตร ความยาวรวม ๓๑๐ เมตร ลงหินลูกรังปริมาตรไม่น้อยกว่า ๓๒๔ ลบ.ม.  
ตามแบบ ๑๖๓ บ้านเหล่า พร้อมป้ายโครงการ

# ทิศเหนือ



## ศาลาประชุม

132 ม.

172 ม.

สูงจากระดับน้ำทะเล, มอก. ชั้น 3  
ขนาด 0.40x1.00 ม จำนวน 6 เมตร

## หมายเหตุ

การพิจารณาทำสิ่งยึดประลักษ์เพื่อการตรวจรับงานคอนกรีตก่อนอายุคอนกรีตครบ 28 วัน ให้ตรวจรับได้ แต่ต้องมีผลการทดสอบกำลังยึดประลักษ์ของแท่งตัวอย่างคอนกรีตที่เก็บจากการเทโครงสร้างจริงในหน่วยงาน ซึ่งต้องมีค่ากำลังยึดประลักษ์ไม่ต่ำกว่า 240 KSC. ทั้งนี้อายุของคอนกรีตไม่น้อยกว่า 7 วัน กำลังยึดประลักษ์ไม่ต่ำกว่า 75% ของค่ากำลังยึดประลักษ์ที่ 240 KSC.  
อ้างอิง แบบ มทพ. 101-2561

























เลขที่แบบ

แผ่นที่

จำนวนแผ่น

หมายเหตุ

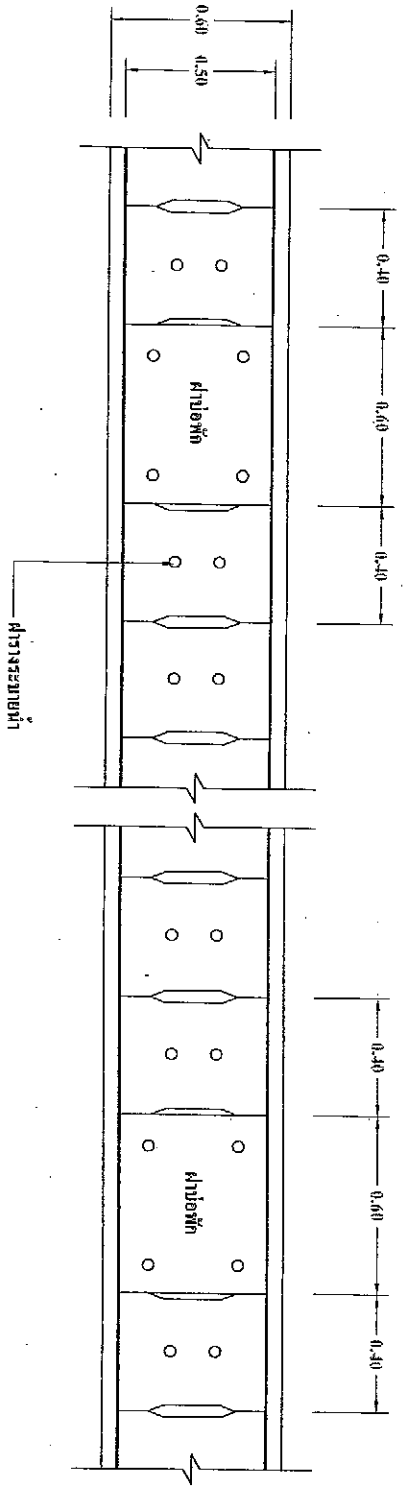







<b>วันที่ออกพิมพ์</b> แบบพิมพ์	1/5
<b>แบบพิมพ์</b>	

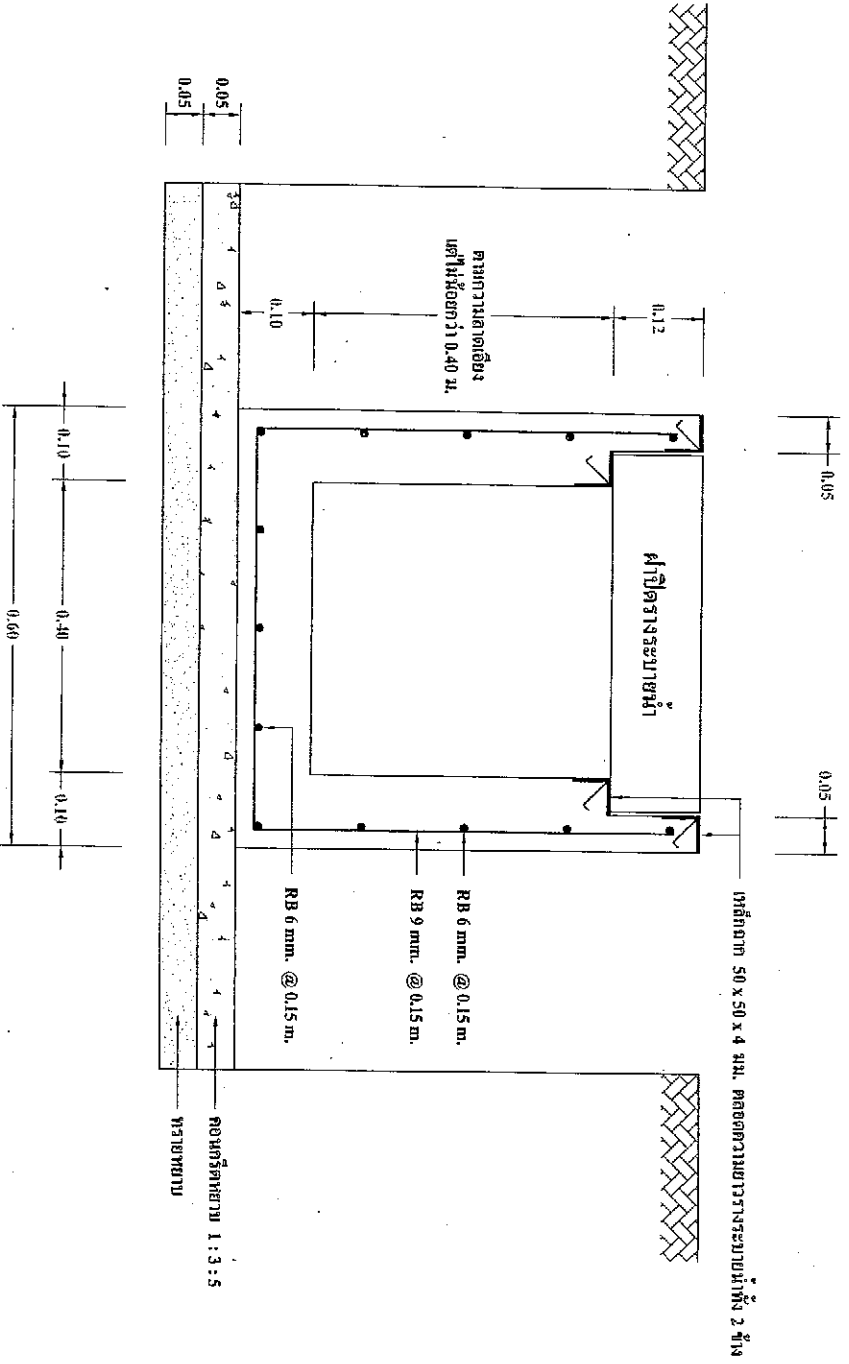

**รูปตัดขยายรางระบายน้ำ**  
มาตราส่วน 1 : 10




องค์การบริหารส่วนตำบลบ้านเหล่า ตำบลบ้านเหล่า อ.เชียงเอวงอ.บ้านเหล่า 41150 Tel. 0-4291-0095	
<b>วิศวกร</b> ก่อสร้างรางระบายน้ำ ศาล. รูปตัดขย	
<b>สถานที่ก่อสร้าง</b> บ้านหลังทอง หมู่ที่ 10 ต.บ้านเหล่า อ.เชียงเอวงอ.บ้านเหล่า	
<b>แบบโครงสร้าง</b> ผนังและขย	

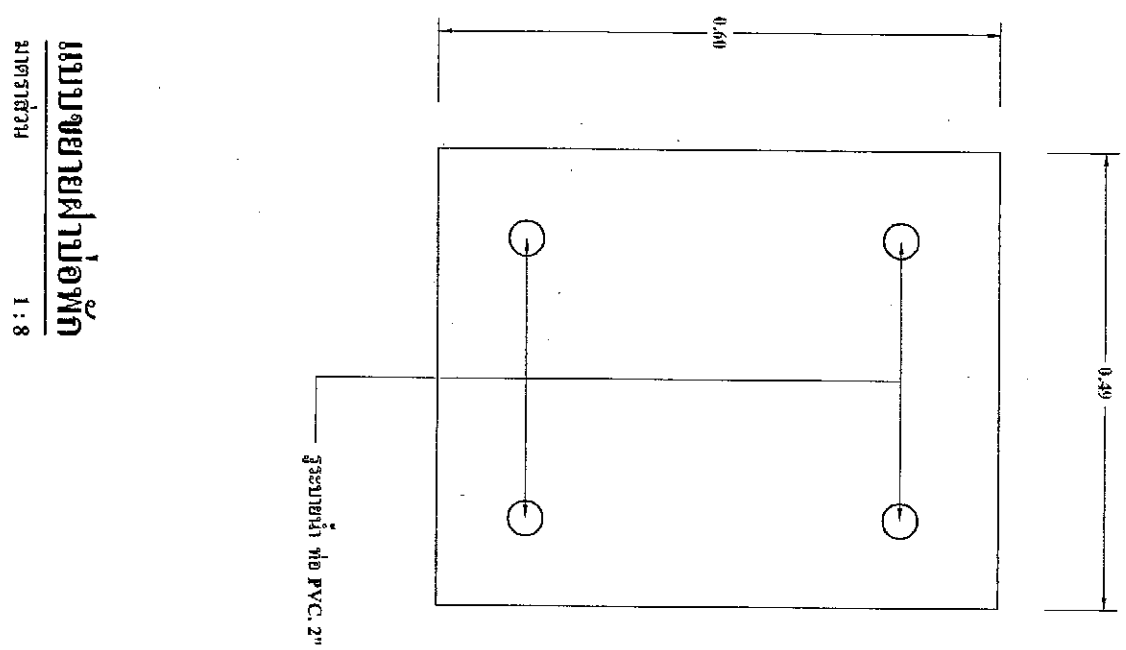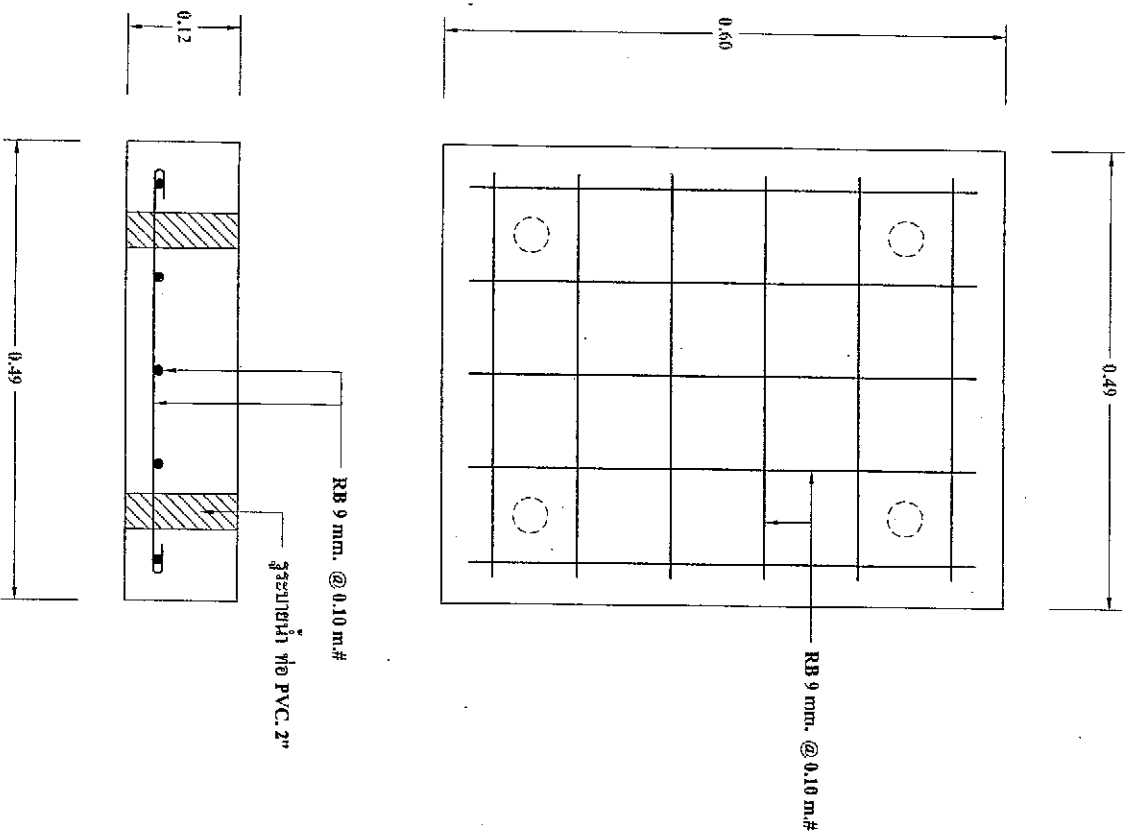

**แบบขยายฝ่าออก**

มาตราส่วน 1 : 8

<b>วันที่</b> 3/5	<b>หน้า</b> 3/5
<b>บันทึก</b> บันทึกโครงการ	
<b>แบบขยาย</b> แบบขยาย	

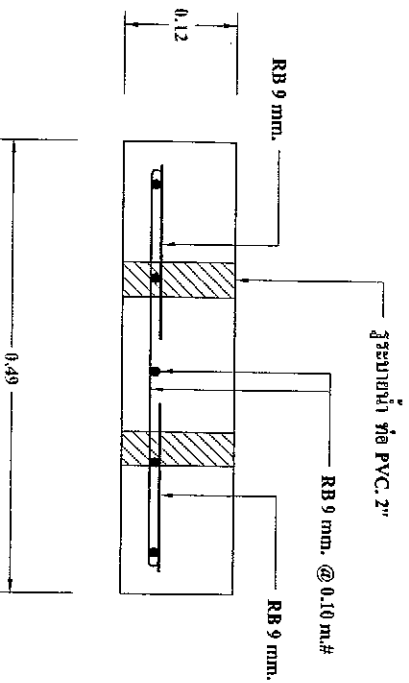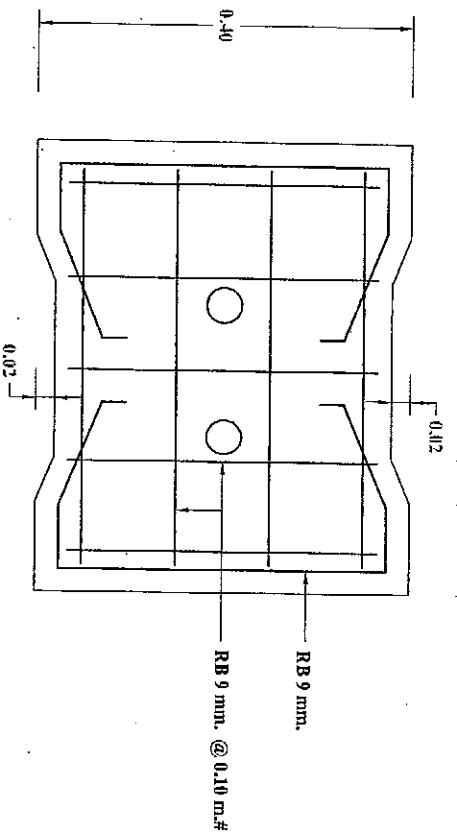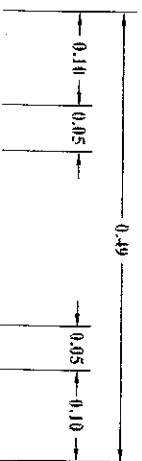

**แบบขยายฟารังระบบน้ำ**

ขนาดส่วน

1 : 8

องค์การบริหารส่วนตำบลบ้านเหล่า  



ออกแบบ / ศึกษแบบ  
 (นายสมชาย รุ่งสุคนธ์)  
 สท.110875


ตรวจ  
 (นายสุวิธา ไกรนุก)  
 ผอ.กองช่าง

เริ่มขอใบ  
 (นางนงนุช สุจิตาน)  
 ป.ต้องขังการบริหารส่วนตำบลบ้านเหล่า

อนุมัติ  
 (นายค้ำโพธิ์ สมบูรณ์)  
 นายองค์การบริหารส่วนตำบลบ้านเหล่า

วันที่ก่อสร้าง  
 4/5

แบบเลขที่

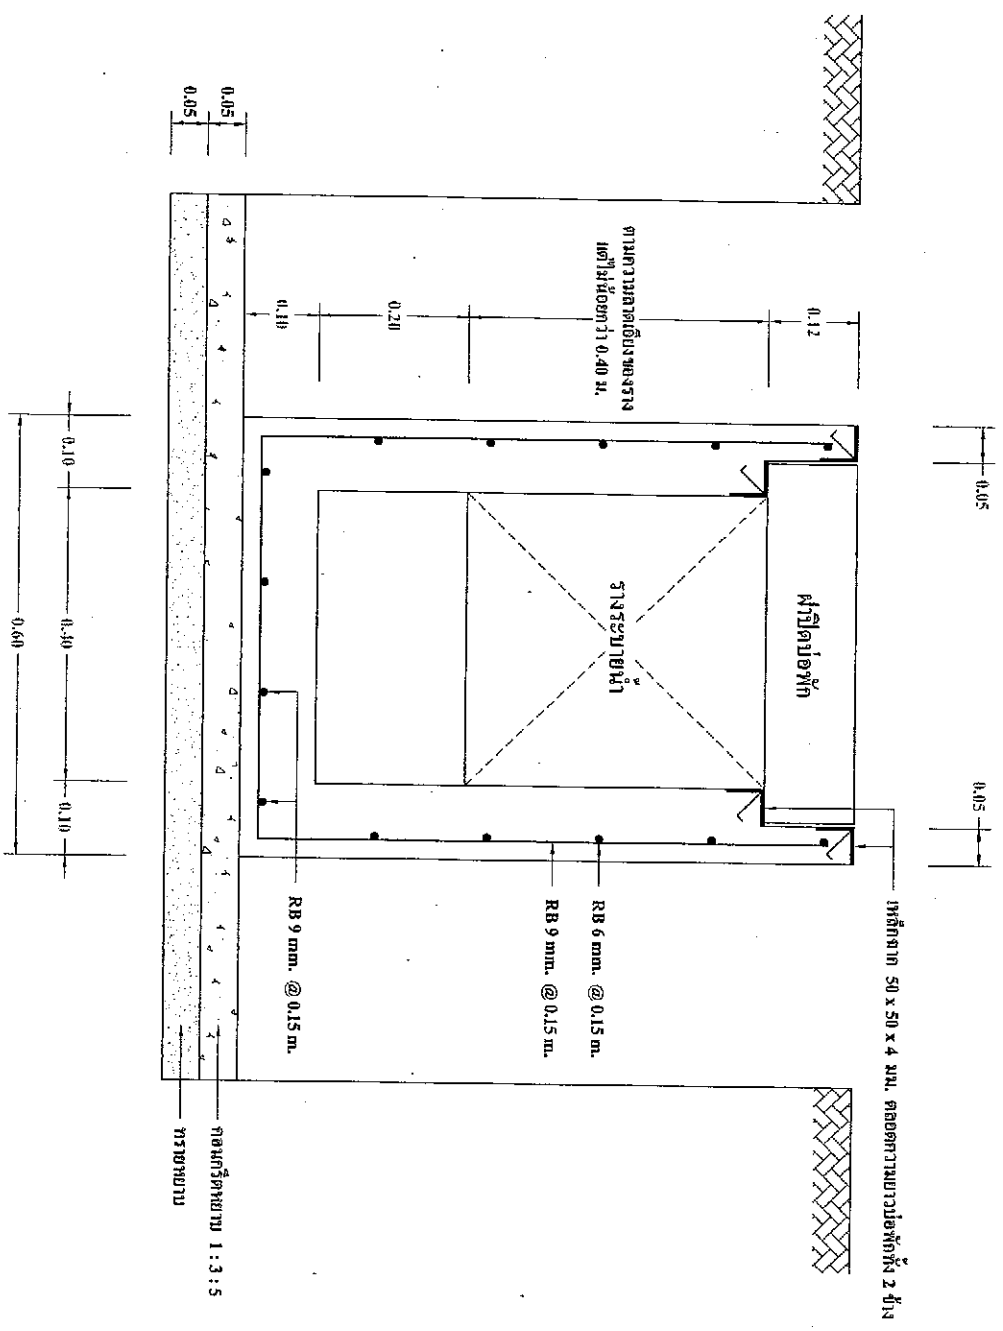

**รูปตัดขยายข้อต่อ**  
 มาตรฐาน วท 1 : 10

<b>ออกแบบ / อนุมัติแบบ</b> (นายสมทรง นุชรินทร์) สม.10875	
<b>ตรวจ</b> (นายสุวิทย์ ไชยรัตน์) มอ.กองช่าง	
<b>วัน เดือน ปี</b> 5/5	<b>หน้า</b> 5/5
<b>แก้ไขครั้งที่</b> 0	
<b>แบบเลขที่</b> 0	

## สรุปการประมาณราคาก่อสร้าง

ส่วนราชการ องค์การบริหารส่วนตำบลบ้านเหล่า กรมส่งเสริมการปกครองส่วนท้องถิ่น กระทรวงมหาดไทย

- ประเภทงาน ก่อสร้างรางระบายน้ำ คสล. รูปตัวยู บ้านดงขันทอง หมู่ที่ 10
- เจ้าของงาน องค์การบริหารส่วนตำบลบ้านเหล่า
- สถานที่ก่อสร้าง สายกลางบ้านดงขันทอง หมู่ที่ 10 ตำบลบ้านเหล่า อำเภอเพ็ญ จังหวัดอุดรธานี
- ประมาณราคาตามแบบ ปร.4 จำนวน 2 แผ่น
- ประมาณราคาเมื่อวันที่

ลำดับที่	รายการ	รวมค่างานต้นทุน (บาท)	Facter F	รวมค่าก่อสร้าง (บาท)	หมายเหตุ
1	ประเภทงานอาคาร				
2	ประเภทงานทาง/รางระบายน้ำ				
3	ประเภทงานชลประทาน				
4	ประเภทงานสะพานท่อเหลี่ยม				
5	ค่าใช้จ่ายโครงการ 1 ปี				
	เงินล่วงหน้าจ่าย 0.00%				
	เงินประกันผลงานหัก 0.00%				
	ดอกเบี้ยเงินกู้ 6.00%				
	ค่าภาษีมูลค่าเพิ่ม 7.00%				
สรุป	รวมเป็นราคาก่อสร้าง				
	คิดเป็นราคากลางค่าก่อสร้างประมาณ (คิดเพียง)				
	จำนวนเงินตัวอักษร				



