



ประกาศองค์การบริหารส่วนตำบลบ้านเหล่า
เรื่อง ข้อมูลรายละเอียดค่าใช้จ่ายเกี่ยวกับการจัดซื้อจัดจ้าง ราคากลาง
และการคำนวณราคากลาง
ตำบลบ้านเหล่า อำเภอฟี้อ จังหวัดอุดรธานี

.....

ตามที่ สำนักงาน ป.ป.ช. ให้หน่วยงานของรัฐเปิดเผยข้อมูลรายละเอียดค่าใช้จ่ายเกี่ยวกับการจัดซื้อจัดจ้าง ราคากลางและการคำนวณราคากลางตามแบบตารางวงเงินงบประมาณที่ได้รับจัดสรร และรายละเอียดค่าใช้จ่ายเกี่ยวกับจัดซื้อจัดจ้าง เพื่อให้หน่วยงานของรัฐเป็นไปในแนวทางเดียวกัน นั้น

บัดนี้ องค์การบริหารส่วนตำบลบ้านเหล่า ได้จัดทำข้อมูลรายละเอียดค่าใช้จ่ายเกี่ยวกับการจัดซื้อจัดจ้าง ราคากลางและการคำนวณราคากลาง โครงการซ่อมแซมถนน คสล. ด้วยยางพาราแอสฟัลท์ติก บ้านยาง หมู่ที่ ๓ เรียบร้อยแล้ว ตามรายละเอียดแนบท้ายประกาศฉบับนี้

ประกาศ ณ วันที่ ๒๗ เดือน มกราคม พ.ศ. ๒๕๖๔

(ลงชื่อ).....

(นายคำไพ สมบูรณ์)

นายกองค์การบริหารส่วนตำบลบ้านเหล่า

ตารางแสดงวงเงินงบประมาณที่ได้รับจัดสรรและราคากลางในงานจ้างก่อสร้าง

๑. ชื่อโครงการ

- โครงการซ่อมแซมถนน คสล. ด้วยยางพาราแอสฟัลท์ติก บ้านยาง หมู่ที่ ๓.

๒. หน่วยงานเจ้าของโครงการ

กองช่าง องค์การบริหารส่วนตำบลบ้านเหล่า

๓. วงเงินงบประมาณที่ได้รับจัดสรร

- ๔๑๙,๐๐๐.- บาท (สี่แสนหนึ่งหมื่นเก้าพันบาทถ้วน)

๔. ลักษณะงานพอสังเขป

เพื่อจ่ายเป็นค่าเสริมผิวพาราแอสฟัลท์ถนนคอนกรีตเสริมเหล็กจากบ้านนางดาวเรือง-หน้าศาลาประชาคม กว้าง ๔ เมตร หนา ๔ ซม. ยาว ๓๐๗ เมตร ตามแบบอบต.บ้านเหล่า พร้อมป้ายโครงการ

๕. ราคากลางคำนวณ ณ วันที่

- วันที่ ๒๗ มกราคม ๒๕๖๔

- เป็นเงิน ๔๓๐,๑๘๓.๔๐ บาท (สี่แสนสามหมื่นหนึ่งร้อยแปดสิบสามบาทสี่สิบสตางค์)

๖. บัญชีประมาณราคากลาง

๖.๑ สรุปราคากลางงานก่อสร้างถนน

๖.๒ แบบฟอร์มรายงานราคางานทาง

๗. รายชื่อคณะกรรมการกำหนดราคากลาง

๗.๑ นางช่อทิพย์ ไชยทองศรี ประธานกรรมการ

๗.๒ นายธนกฤต บุตรธรรมรักษา กรรมการ

๗.๓ นายอภิรักษ์ อ่อนละมุล กรรมการ



บันทึกข้อความ

ส่วนราชการ กองช่าง องค์การบริหารส่วนตำบลบ้านเหล่า อำเภอฟะนัง จังหวัดอุดรธานี

ที่ อต ๘๑๔๐๓/ ๑๑๑

วันที่ ๒๗ มกราคม ๒๕๖๔

เรื่อง รายงานผลการกำหนดราคากลางโครงการซ่อมแซมถนน คสล.ด้วยยางพาราแอสฟัลท์ติก บ้านยาง หมู่ที่ ๓

เรียน นายองค์การบริหารส่วนตำบลบ้านเหล่า


ตามที่ องค์การบริหารส่วนตำบลบ้านเหล่า มีคำสั่งที่ ๕๕๖/๒๕๖๔ ลงวันที่ ๒๖ มกราคม ๒๕๖๓ เรื่อง แต่งตั้งคณะกรรมการกำหนดราคากลางโครงการซ่อมแซมถนน คสล.ด้วยยางพาราแอสฟัลท์ติก บ้านยาง หมู่ที่ ๓ โดยเสริมผิวทางพาราแอสฟัลท์ติกบนถนนคอนกรีตเสริมเหล็ก จากบ้านนางดาวเรือง-หน้าศาลาประชาคม กว้าง ๔ เมตร หนา ๔ ซม. ระยะทาง ๓๐๗ เมตร ตามแบบ อบต.บ้านเหล่า งบประมาณ ๔๑๙,๐๐๐ บาท ประมาณราคาเมื่อวันที่ ๒๒ พฤศจิกายน ๒๕๖๓ ระยะเวลาดำเนินการ ๖๐ วัน นั้น


คณะกรรมการกำหนดราคากลาง ได้ทำการพิจารณาและเห็นชอบกำหนดเป็นราคากลางเพื่อดำเนินการจัดซื้อจัดจ้างต่อไปตามรายละเอียดงบประมาณที่แนบมาพร้อมโครงการซ่อมแซมถนน คสล.ด้วยยางพาราแอสฟัลท์ติก บ้านยาง หมู่ที่ ๓ ราคาที่กำหนด ดังนี้


โครงการซ่อมแซมถนน คสล.ด้วยยางพาราแอสฟัลท์ติก บ้านยาง หมู่ที่ ๓ โดยเสริมผิวทางพาราแอสฟัลท์ติกบนถนนคอนกรีตเสริมเหล็ก จากบ้านนางดาวเรือง-หน้าศาลาประชาคม กว้าง ๔ เมตร หนา ๔ ซม. ระยะทาง ๓๐๗ เมตร ตามแบบ อบต.บ้านเหล่า งบประมาณ ๔๓๐,๑๘๓.๕๐ บาท ประมาณราคาเมื่อวันที่ ๑๙ มกราคม ๒๕๖๔ ระยะเวลาดำเนินการ ๖๐ วัน

ดังนั้น เพื่อให้การดำเนินการดังกล่าวเป็นไปตามระเบียบพัสดุและด้วยความเรียบร้อยถูกต้อง จึงขอเสนอให้หน่วยงานคลังดำเนินการตามระเบียบฯ ดังกล่าวต่อไป

จึงเรียนมาเพื่อโปรดพิจารณาดำเนินการ

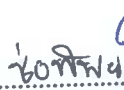(ลงชื่อ)..........ประธานกรรมการ
(นางช่อทิพย์ ไชยทองศรี)

(ลงชื่อ)..........กรรมการ
(นายธนภุต บุตรธรรมรักษา)

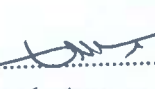(ลงชื่อ)..........กรรมการ
(นายอนันต์ อ่อนละมูล)

ความเห็นของผู้อำนวยการกองคลังองค์การบริหารส่วนตำบลบ้านเหล่า

นางศิวพร โพธิ์ศรีตา

(ลงชื่อ)

(นางศิวพร โพธิ์ศรีตา)

ผู้อำนวยการกองคลัง

ความเห็นของรองปลัดองค์การบริหารส่วนตำบลบ้านเหล่า

(ลงชื่อ)

(นายธนวัฒน์ เหล่ายา)

รองปลัดองค์การบริหารส่วนตำบลบ้านเหล่า

ความเห็นของปลัดองค์การบริหารส่วนตำบลบ้านเหล่า

(ลงชื่อ)

(นายณิชน อุดมศรีภ)

ปลัดองค์การบริหารส่วนตำบลบ้านเหล่า

อนุมัติ

ไม่อนุมัติ

(ลงชื่อ)

(นายคำไพ สมบูรณ์)

นายกองค์การบริหารส่วนตำบลบ้านเหล่า

สรุปราคางานก่อสร้างถนน

พระราชกร องค์กรบริหารส่วนตำบลบ้านเหล่า อำเภอเพ็ญ จังหวัดอุดรธานี

ประเภทงาน โครงการซ่อมแซมถนน คสล.ด้วยยางพาราแอสฟัลท์ติก บ้านยาง หมู่ที่ 3

สถานที่ก่อสร้าง จากบ้านนางดาวเรือง - หน้าศาลาประชาคม

เจ้าของโครงการ องค์กรบริหารส่วนตำบลบ้านเหล่า อำเภอเพ็ญ จังหวัดอุดรธานี

ประมาณเมื่อ ๑๕ มกราคม ๒๕๖๔

ลำดับที่	รายการ	รวม ค่าก่อสร้าง (บาท)	หมายเหตุ
1	คิดเป็นราคาค่าก่อสร้าง	430,183.40	Factor F -เงินล่วงหน้าจ่าย 0% -ดอกเบี้ยเงินกู้ 5% -เงินประกันผลงานหัก 0% -ค่าภาษีมูลค่าเพิ่ม 7% -พื้นที่ปกติ
สรุป	รวมค่าก่อสร้างเป็นเงิน	430,183.40	ระยะเวลา 60 วัน
	คิดเป็นเงินประมาณ	430,183.40	
(ตัวอักษร)	สี่แสนสามหมื่นหนึ่งร้อยแปดสิบสามบาทสี่สิบสตางค์		

คณะกรรมการกำหนดราคากลาง ตามคำสั่งที่ ๕๕๓ ต. ๑๕ มีนาคม ๒๕๖๔

ได้ตรวจสอบแล้ว เห็นชอบให้ประมาณราคานี้เป็นราคากลาง

(ลงชื่อ)  ประธานกรรมการ

(นางช่อทิพย์ ไชยทองศรี)

(ลงชื่อ)  กรรมการ

(นายธนฤต บุตรธรรมรักษา)

(ลงชื่อ)  กรรมการ

(นายอภิรักษ์ ชอนละมูล)

(ลงชื่อ)  รองปลัด อบต.บ้านเหล่า /ผู้ตรวจสอบ

(นายธนวัฒน์ เหล่ายา)

(ลงชื่อ)  ปลัด อบต.บ้านเหล่า/เห็นชอบ

(นายณิรพน อุดมศรีภัก)

(ลงชื่อ)  นายก อบต.บ้านเหล่า /ผู้อนุมัติ

(นายคำไท สมบุญ)

แบบฟอร์มรายงานราคางานทาง

ประเภทงาน โครงการซ่อมแซมถนน คสล.ด้วยยางพาราแอสฟัลติก บ้านยาง หมู่ที่ 3

ปริมาณงาน เสริมผิวพาราแอสฟัลติกบนถนนคสล. กว้าง 4 เมตร หนา 4 เซนติเมตร ยาว 307 เมตร

ตามแบบอบต.บ้านเหล่า

สถานที่ก่อสร้าง จากบ้านนางดาวเรือง - หน้าศาลาประชาคม

เจ้าของโครงการ องค์การบริหารส่วนตำบลบ้านเหล่า อำเภอพิบูลย์ จังหวัดอุดรธานี


ลำดับที่	รายการงานก่อสร้าง	หน่วย	จำนวน	ราคาต่อหน่วย	ราคารวม	FN	ราคาต่อหน่วย x FN	ราคาตกลง
1	งานปรับปรุงโครงสร้างทาง							
1.1	งานกรูบทางถางป่า	ตร.ม.	-	-	-	-	-	-
1.2	งานรื้อผิวถนนคอนกรีตเดิม	ตร.ม.	-	-	-	-	-	-
1.2	งานปะซ่อมผิวทางเดิม	ตร.ม.	-	-	-	-	-	-
2	งานผิวทางและผิวไหล่ทาง							
1.1	งานแทคโค้ด (Tack Coat)	ตร.ม.	1,228.00	11.60	14,244.80	1.3607	15.78	19,382.90
1.2	งานผิวทางพาราแอสฟัลติกคอนกรีต หนา 4 ซม.	ตร.ม.	1,228.00	245.85	301,903.80	1.3607	334.53	410,800.50
3	งานวางท่อระบายน้ำ							
3.1	วางท่อระบายน้ำ คสล.มอก.ชน 3 หนา ๐.40 ม.	ม.	-	-	-	-	-	-
3.2	งานรื้อถนนคอนกรีตพร้อมทำใหม่	ตร.ม.	-	-	-	-	-	-
3.3	งานลงหินลูกรัง	ลบ.ม.	-	-	-	-	-	-
รวมราคางานทาง								430,183.40

ได้ตรวจขอแล้ว เห็นชอบให้ประมาณราคาเป็นราคากลาง

คณะกรรมการกำหนดราคากลาง ตามคำสั่งที่ ๑๕๗ ส.ว. ๑๕๖๑๓๗ ๕๖๖๗

(ลงชื่อ)  ประธานกรรมการ

(นางช่อทิพย์ ไชยทองศรี)

(ลงชื่อ)  กรรมการ

(นายฉนกฤต บุตรธรรมรักษา)

(ลงชื่อ)  กรรมการ

(นายอภิวัฒน์ ออมตะมูล)

(ลงชื่อ)  รองปลัด อบต. บ้านเหล่า / ผู้ตรวจขอ

(นายธนวัฒน์ เหล่ายา)


(ลงชื่อ)  ปลัด อบต. บ้านเหล่า/เห็นชอบ

(นายณัฐพนธ์ อุดมศรีวิภา)

(ลงชื่อ)  นายก อบต. บ้านเหล่า / ผู้อนุมัติ

(นายคำไพ ธรรมบุรณ์)

ทิศเหนือ

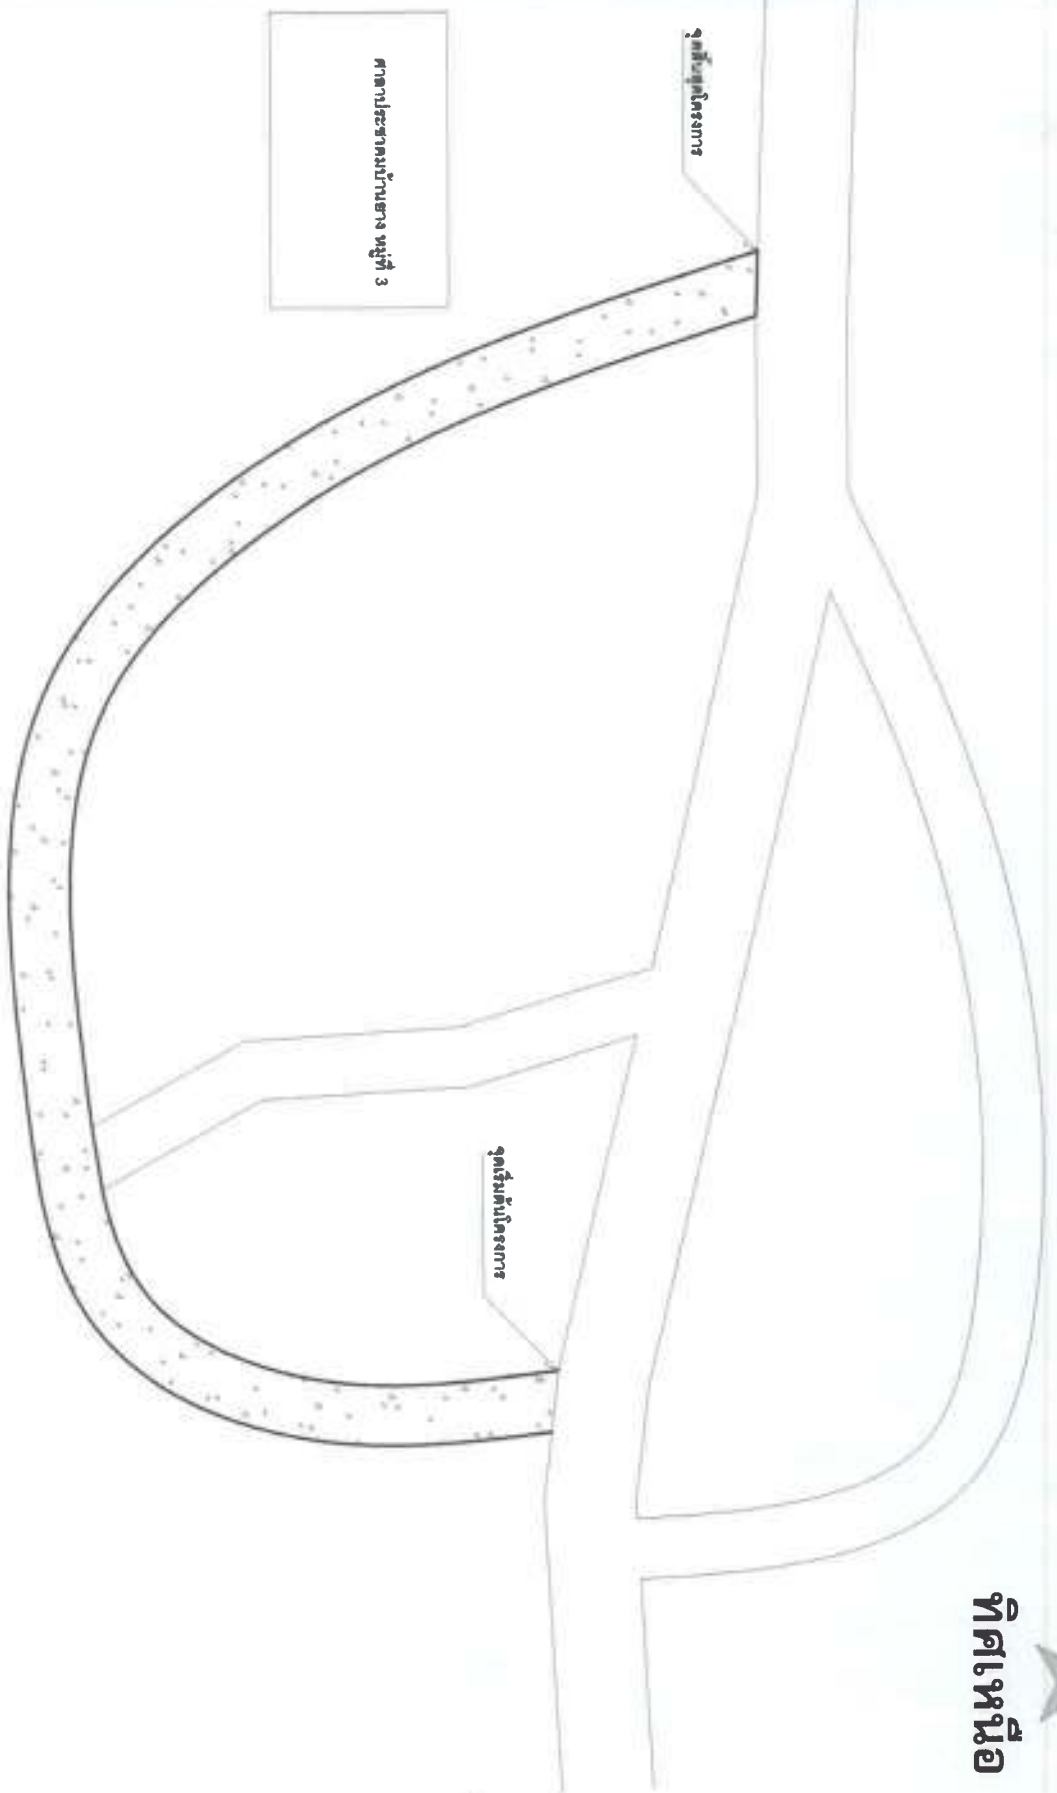












วันที่ เดือน ปี

หน้าที่ยกย่อง


แบบแปลนที่

เสริมผิวพาราเอสฟัลต์ถนนคสล. กว้าง 4 เมตร หน้า 4 เซนติเมตร
ยาว 307 เมตร ตามแบบ อบต.บ้านเขา พริ้มปายโครงการ

ผังบริเวณ, แผนที่

มาตรฐานส่วน

Not To Scale

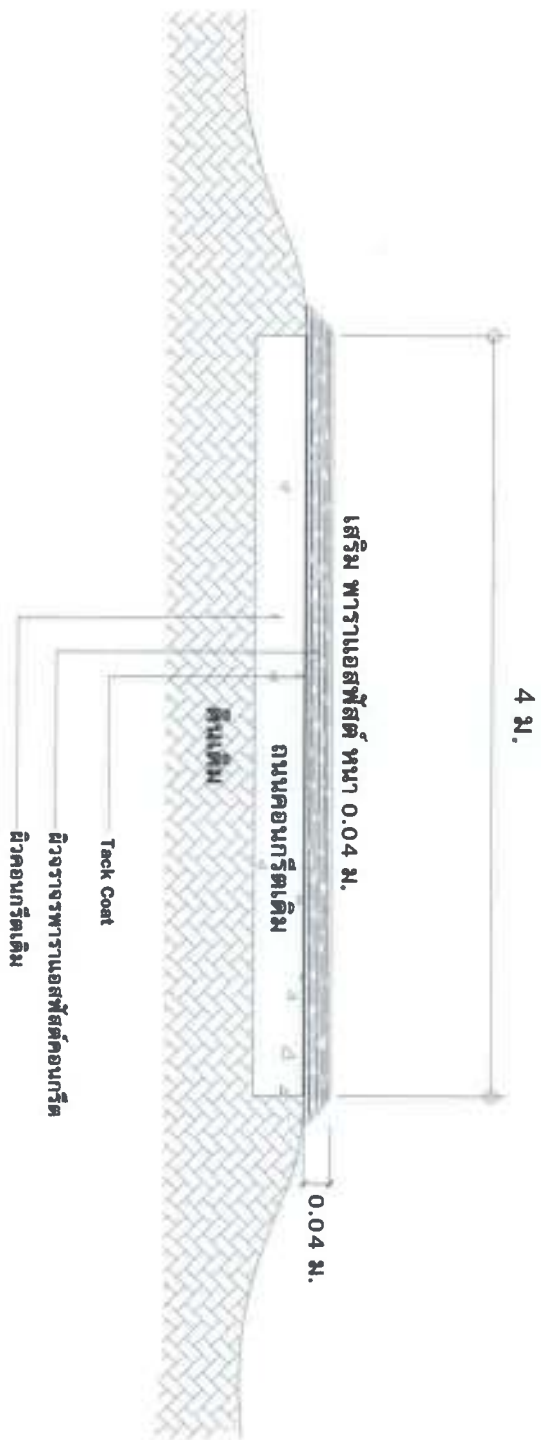

รูปตัดเสริมพาราเอสท์
 มาตรฐานส่วน Not To Scale

องค์การบริหารส่วนตำบลบ้านเหล่า



ตำรา วัสดุและปริมาณ

(นายอภิรักษ์ อ่อนระยง)
 นายช่างสำรวจ อบต.บ้านเหล่า

ผู้ควบคุมงานก่อสร้าง อบต.บ้านเหล่า

(นายธีรเทพ อุดมศรี)
 ปลัดองค์การบริหารส่วนตำบลบ้านเหล่า

(นายเสถียร อมรรัตน์)
 นายช่างการบริกรส่วนตำบลบ้านเหล่า

วันที่ เดือน ปี

แก้ไขครั้งที่

แบบฉบับที่