



ประกาศองค์การบริหารส่วนตำบลบ้านเหล่า
เรื่อง ข้อมูลรายละเอียดค่าใช้จ่ายเกี่ยวกับการจัดซื้อจัดจ้าง ราคาากลาง
และการคำนวณราคาากลาง
ตำบลบ้านเหล่า อำเภอเพ็ญ จังหวัดอุดรธานี

.....

ตามที่ สำนักงาน ป.ป.ช. ให้หน่วยงานของรัฐเปิดเผยข้อมูลรายละเอียดค่าใช้จ่ายเกี่ยวกับการจัดซื้อจัดจ้าง ราคาากลางและการคำนวณราคาากลางตามแบบตารางวงเงินงบประมาณที่ได้รับจัดสรร และรายละเอียดค่าใช้จ่ายเกี่ยวกับจัดซื้อจัดจ้าง เพื่อให้หน่วยงานของรัฐเป็นไปในแนวทางเดียวกัน นั้น

บัดนี้ องค์การบริหารส่วนตำบลบ้านเหล่า ได้จัดทำข้อมูลรายละเอียดค่าใช้จ่ายเกี่ยวกับการจัดซื้อจัดจ้าง ราคาากลางและการคำนวณราคาากลาง โครงการเสริมผิวพาราแอสฟัลต์ติก บ้านดอนแดง หมู่ที่ ๘ เรียบร้อยแล้ว ตามรายละเอียดแนบท้ายประกาศฉบับนี้

ประกาศ ณ วันที่ ๒๗ เดือน มกราคม พ.ศ. ๒๕๖๔

(ลงชื่อ).....

(นายคำไพ สมบูรณ์)

นายกองค์การบริหารส่วนตำบลบ้านเหล่า

ตารางแสดงวงเงินงบประมาณที่ได้รับจัดสรรและราคากลางในงานจ้างก่อสร้าง

๑. ชื่อโครงการ

โครงการเสริมผิวพาราแอสฟัลท์ติก บ้านดอนแดง หมู่ที่ ๘

๒. หน่วยงานเจ้าของโครงการ กองช่าง องค์การบริหารส่วนตำบลบ้านเหล่า

๓. วงเงินงบประมาณที่ได้รับจัดสรร

-๒๒,๐๐๐.- บาท (หกหมื่นสองพันบาทถ้วน)

๔. ลักษณะงานพอสังเขป

เพื่อจ่ายเป็นค่าเสริมผิวพาราแอสฟัลท์ติกบนถนน คสล.สายข้างบ้านสอบต.คำภา มณีจักร กว้าง ๔ เมตร หนา ๔ ซม. ยาว ๔๑ เมตร ตามแบบอบต.บ้านเหล่า พร้อมป้ายโครงการ

๕. ราคากลางคำนวณ ณ วันที่

- วันที่ ๒๗ มกราคม ๒๕๖๔

- เป็นเงิน ๖๓,๖๔๓.๓๗ บาท (หกหมื่นสามพันหกร้อยสี่สิบบาทสามสิบเจ็ดสตางค์)

๖. บัญชีประมาณราคากลาง

๖.๑ สรุปราคากลางงานก่อสร้างถนน

๖.๒ แบบฟอร์มรายงานราคางานทาง

๗. รายชื่อคณะกรรมการกำหนดราคากลาง

๗.๑ นายสุรียา ไคร์นุ่นกา ประธานกรรมการ

๗.๒ นางสาววิไลวรรณ ทิพวิ้ง กรรมการ

๗.๓ นางพิลาวัลย์ ทองเพ็ญ กรรมการ



บันทึกข้อความ


ที่ อต ๘๑๔๐๗/๑๑๐

วันที่ ๒๗ มกราคม ๒๕๖๔

เรื่อง รายงานผลการกำหนดราคากลางโครงการเสริมผิวพาราแอสฟัลท์ติก บ้านดอนแดง หมู่ที่ ๘

เรียน นายองค์การบริหารส่วนตำบลบ้านเหล่า

ตามที่ องค์การบริหารส่วนตำบลบ้านเหล่า มีคำสั่งที่ ๕๕๖/๒๕๖๔ ลงวันที่ ๑๕ ธันวาคม ๒๕๖๓ เรื่อง แต่งตั้งคณะกรรมการกำหนดราคากลางโครงการเสริมผิวพาราแอสฟัลท์ติก บ้านดอนแดง หมู่ที่ ๘ โดยเสริมผิวทางพาราแอสฟัลท์ติกบนถนนคอนกรีตเสริมเหล็ก สายข้างบ้านส.อบต.คำภา มณีจักร กว้าง ๔ เมตร หนา ๔ ซม. ระยะทาง ๔๑ เมตร ตามแบบ อบต.บ้านเหล่า งบประมาณ ๖๒,๐๐๐ บาท ประมาณราคาเมื่อวันที่ ๒๒ พฤศจิกายน ๒๕๖๓ ระยะเวลาดำเนินการ ๖๐ วัน นั้น

คณะกรรมการกำหนดราคากลาง ได้ทำการพิจารณาและเห็นชอบกำหนดเป็นราคากลางเพื่อดำเนินการจัดซื้อจัดจ้างต่อไปตามรายละเอียดงบประมาณที่แนบมาพร้อมโครงการซ่อมแซมถนน คสล.ด้วยยางพาราแอสฟัลท์ติก บ้านดอนแดง หมู่ที่ ๘ ราคาที่กำหนด ดังนี้

โครงการเสริมผิวพาราแอสฟัลท์ติก บ้านดอนแดง หมู่ที่ ๘ โดยเสริมผิวทางพาราแอสฟัลท์ติกบนถนนคอนกรีตเสริมเหล็ก สายข้างบ้านส.อบต.คำภา มณีจักร กว้าง ๔ เมตร หนา ๔ ซม. ระยะทาง ๔๑ เมตร ตามแบบ อบต.บ้านเหล่า งบประมาณ ๖๓,๖๔๓.๓๗ บาท ประมาณราคาเมื่อวันที่ ๑๙ มกราคม ๒๕๖๔ ระยะเวลาดำเนินการ ๖๐ วัน

ดังนั้น เพื่อให้การดำเนินการดังกล่าวเป็นไปตามระเบียบพัสดุและด้วยความเรียบร้อยถูกต้อง จึงขอเสนอให้หน่วยงานคลังดำเนินการตามระเบียบฯ ดังกล่าวต่อไป

จึงเรียนมาเพื่อโปรดพิจารณาดำเนินการ

(ลงชื่อ).....ประธานกรรมการ
(นายวิเชียร ไกรนันทกา)

(ลงชื่อ).....กรรมการ
(นางสาววิไลวรรณ ทิพวง)

(ลงชื่อ).....กรรมการ
(นางพิลาวัลย์ ทองเพ็ญ)

.../ ความเห็น

ความเห็นของผู้อำนวยการกองคลังองค์การบริหารส่วนตำบลบ้านเหล่า

เสถียร วิเศษชาติ อำนวยการกองคลัง อบต.บ้านเหล่า โทร. ๐๖๖๐

(ลงชื่อ).....

(นางศิวพร โพธิ์ศรีตา)

ผู้อำนวยการกองคลัง

ความเห็นของรองปลัดองค์การบริหารส่วนตำบลบ้านเหล่า

(ลงชื่อ).....

(นายธนวัฒน์ เหล่ายา)

รองปลัดองค์การบริหารส่วนตำบลบ้านเหล่า

ความเห็นของปลัดองค์การบริหารส่วนตำบลบ้านเหล่า

(ลงชื่อ).....

ปลส

(นายณิชน อุดมศรีภัก)

ปลัดองค์การบริหารส่วนตำบลบ้านเหล่า

อนุมัติ

ไม่อนุมัติ.....

(ลงชื่อ).....

(นายคำไพ สมบูรณ์)

นายกองค์การบริหารส่วนตำบลบ้านเหล่า

สรุปราคางานก่อสร้างถนน

ส่วนราชการ องค์การบริหารส่วนตำบลบ้านเหล่า อำเภอเพ็ญ จังหวัดอุดรธานี

ประเภทงาน โครงการเสริมผิวพาราแอสฟัลท์ติก บ้านคอนแดง หมู่ที่ 8

สถานที่ก่อสร้าง สายข้างบ้าน ส.อบต.คำภา มณีจักร หมู่ที่ 8

เจ้าของโครงการ องค์การบริหารส่วนตำบลบ้านเหล่า อำเภอเพ็ญ จังหวัดอุดรธานี



ลำดับที่	รายการ	รวม ค่าก่อสร้าง (บาท)	หมายเหตุ
1	คิดเป็นราคาค่าก่อสร้าง	63,643.37	Factor F -เงินล่วงหน้าจ่าย 0% -ดอกเบี้ยเงินกู้ 5% -เงินประกันผลงานหัก 0% -ค่าภาษีมูลค่าเพิ่ม 7% -พื้นที่ปกติ
สรุป	รวมค่าก่อสร้างเป็นเงิน	63,643.37	ระยะเวลา 60 วัน
	คิดเป็นเงินประมาณ	63,643.37	
(ตัวอักษร) หกหมื่นสามพันหกร้อยสี่สิบสามบาทสามสิบเจ็ดสตางค์			

คณะกรรมการกำหนดราคากลาง ตามคำสั่งที่ ๒๖๖ ลว. ๑๕ ธันวาคม ๒๕๖๓

ได้ตรวจสอบแล้ว เห็นชอบให้ประมาณราคานี้เป็นราคากลาง

(ลงชื่อ)

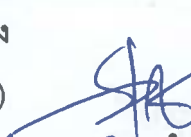

ประธานกรรมการ

(นายสุริยา ไคร์นุ่นกา)

(ลงชื่อ)



กรรมการ

(นางสาววิไลวรรณ ทิพวงศ์)

(ลงชื่อ)



กรรมการ

(นางพิลาวัลย์ ทองเพ็ญ)

(ลงชื่อ)



รองปลัด อบต.บ้านเหล่า / ผู้ตรวจสอบ

(นายธวัชชัย เหล่ายา)

(ลงชื่อ)



ปลัด อบต.บ้านเหล่า / เห็นชอบ

(นายณิรพน อูมศิริ)

(ลงชื่อ)



นายก อบต.บ้านเหล่า / ผู้อนุมัติ

(นายคำไพ สมบูรณ์)

แบบฟอร์มรายงานราคางานทาง

ประเภทงาน โครงการเสริมผิวพาราแอสฟัลต์ติก บ้านดอนแดง หมู่ที่ 8

ปริมาณงาน เสริมผิวพาราแอสฟัลต์ติกบนถนนคสล. กว้าง 4 เมตร หนา 4 เซนติเมตร ยาว 41 เมตร

ตามแบบอบต.บ้านเหล่า

สถานที่ก่อสร้าง สายข้างบ้าน ส.อบต.คำภาม ฝัจกร หมู่ที่ 8

เจ้าของโครงการ องค์การบริหารส่วนตำบลบ้านเหล่า อำเภอเพ็ญ จังหวัดอุดรธานี


ลำดับที่	รายการงานก่อสร้าง	หน่วย	จำนวน	ราคาต่อหน่วย	ราคาทุน	FN	ราคาต่อหน่วย FN	ราคากลาง
1	งานปรับปรุงโครงสร้าง	ตร.ม.	-	-	-	-	-	-
1.1	งานกรูยทางถางป่า	ตร.ม.	-	-	-	-	-	-
1.2	งานรื้อผิวถนนคอนกรีตเดิม	ตร.ม.	-	-	-	-	-	-
1.2	งานประชิดผิวทางเดิม	ตร.ม.	-	-	-	-	-	-
2	งานผิวทางและผิวไหล่ทาง							
1.1	งานประชิดผิวทางเดิม(Skin Patch)	ตร.ม.	32.00	142.21	4,550.72	1.3607	193.51	6,192.16
1.1	งานแยกโคล์ค์(Tack Coat)	ตร.ม.	164.00	11.60	1,902.40	1.3607	15.78	2,588.60
1.2	งานผิวทางพาราแอสฟัลต์คอนกรีต หนา 4 ซม.	ตร.ม.	164.00	245.85	40,319.40	1.3607	334.53	54,862.61
3	งานวางท่อระบายน้ำ							
3.1	วางท่อระบายน้ำ คสล.มอก.ชน 3 หนา ๑0.40	ม.	-	-	-	-	-	-
3.2	งานรื้อถนนคอนกรีตพร้อมเทพื้นใหม่	ตร.ม.	-	-	-	-	-	-
3.3	งานลงหินลูกรัง	ลบ.ม.	-	-	-	-	-	-
รวมราคางานทาง								63,643.37

ได้ตรวจตอบแล้ว เห็นชอบให้ประมาณราคาเป็นราคาากลาง

คณะกรรมการกำหนดราคาากลาง ตามคำสั่งที่ ๕๕๗ ดว. ๑๕ ธันวาคม ๒๕๖๓

(ลงชื่อ)  ประธานกรรมการ

(นายสุรียา ไคร์นันทา)

(ลงชื่อ)  กรรมการ

(นางสาววิไลวรรณ ทัพวงศ์)

(ลงชื่อ)  กรรมการ

(นางพิลาวัลย์ ทองเพ็ญ)

(ลงชื่อ)  รองปลัด อบต.บ้านเหล่า /ผู้ตรวจตอบ

(นายธเนศวร์ มณีฉายา)


(ลงชื่อ)  ปลัด อบต.บ้านเหล่า/เห็นชอบ

(นายณัฐพนธ์ อุดมศรีศรี)

(ลงชื่อ)  นายก อบต.บ้านเหล่า /ผู้อนุมัติ

(นายศุภาไพฑูริย์ สมบูรณ์)

ทิศเหนือ

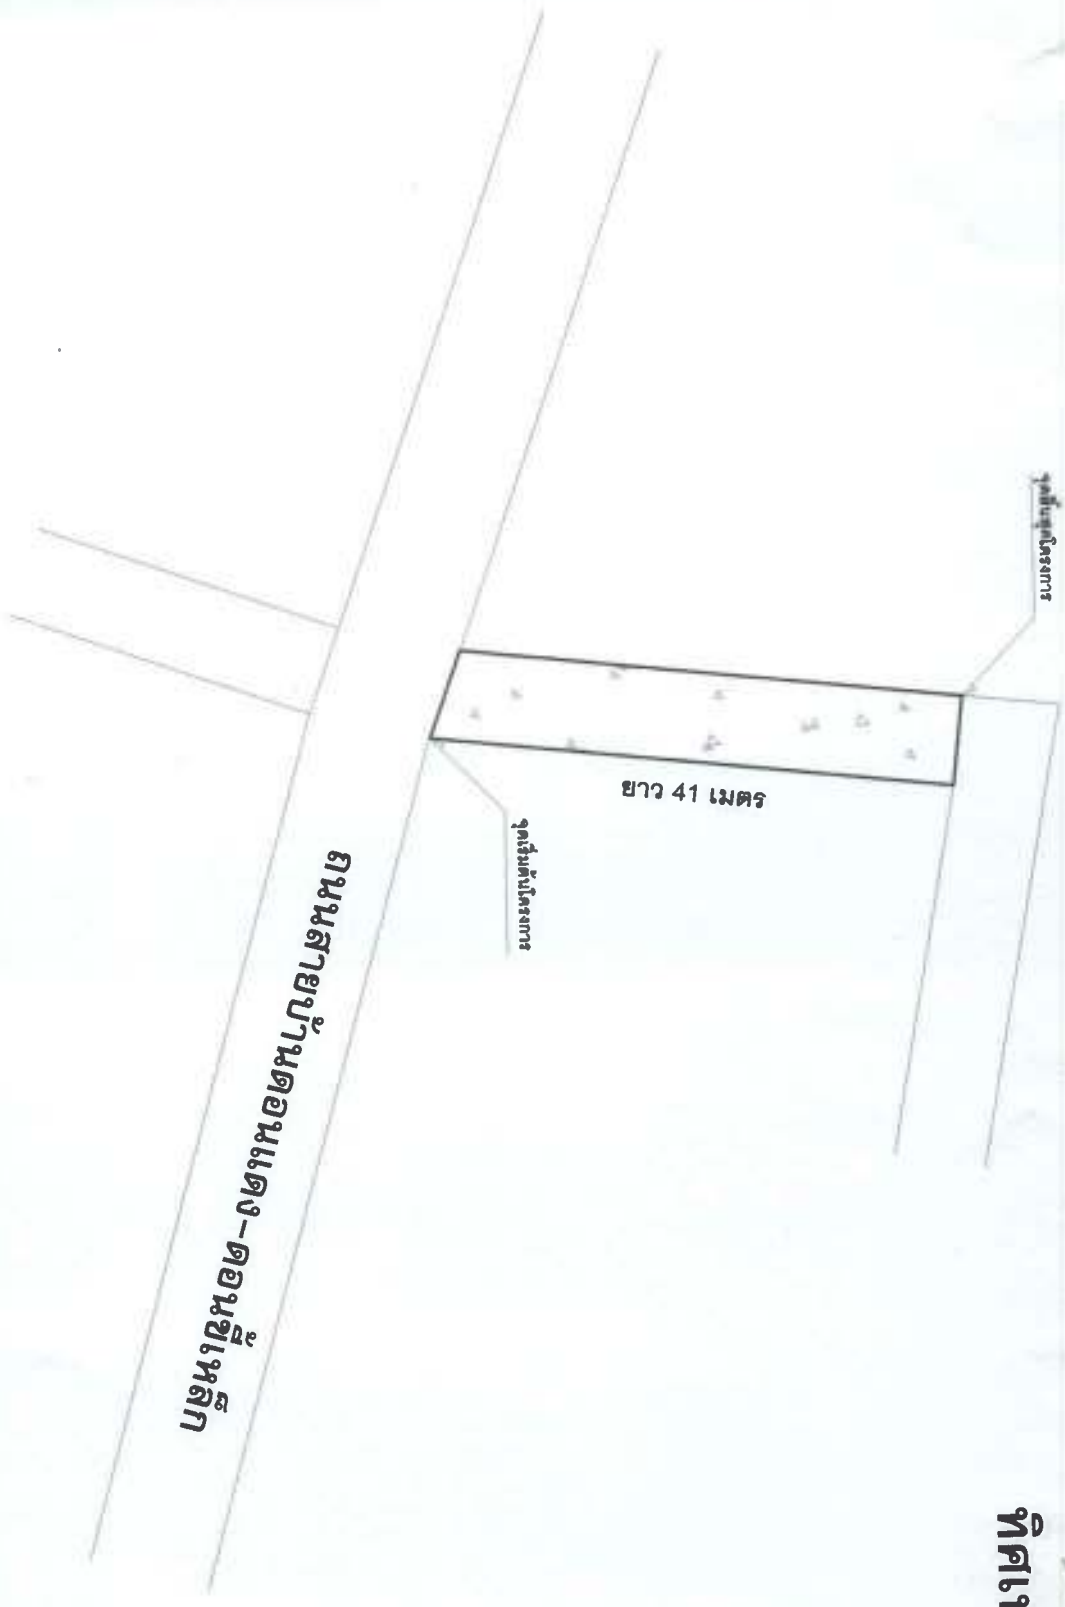


เสริมผิวพาราแอสฟัลต์ถนนคสล. กว้าง 4 เมตร หน้า 4 เซนติเมตร ยาว 41 เมตร ตามแบบ อบต.บ้านเหล่า

ถนนสายบ้านดอนแดง-ดอนขี้เหล็ก

มาตราส่วน Not To Scale
ผังบริเวณ, แผนที่,

สำรวจ/เขียนแบบ	
(นายอภิรักษ์ อึ้งอรรถ) นายรังษิภา อมท.บ้านเหล่า	
ตรวจ	(นายสุวิทย์ ทรัพย์งาม) ผู้ควบคุมการก่อสร้าง อบต.บ้านเหล่า
เห็นชอบ	(นายฉัตรทณ อุดมศรี) ปลัดองค์การบริหารส่วนตำบลบ้านเหล่า
อนุมัติ	(นายคำไท สมบูรณ์) นายกองค์การบริหารส่วนตำบลบ้านเหล่า
วัน เดือน ปี	แผนที่
แก้ไขครั้งที่	
แบบฉบับที่	

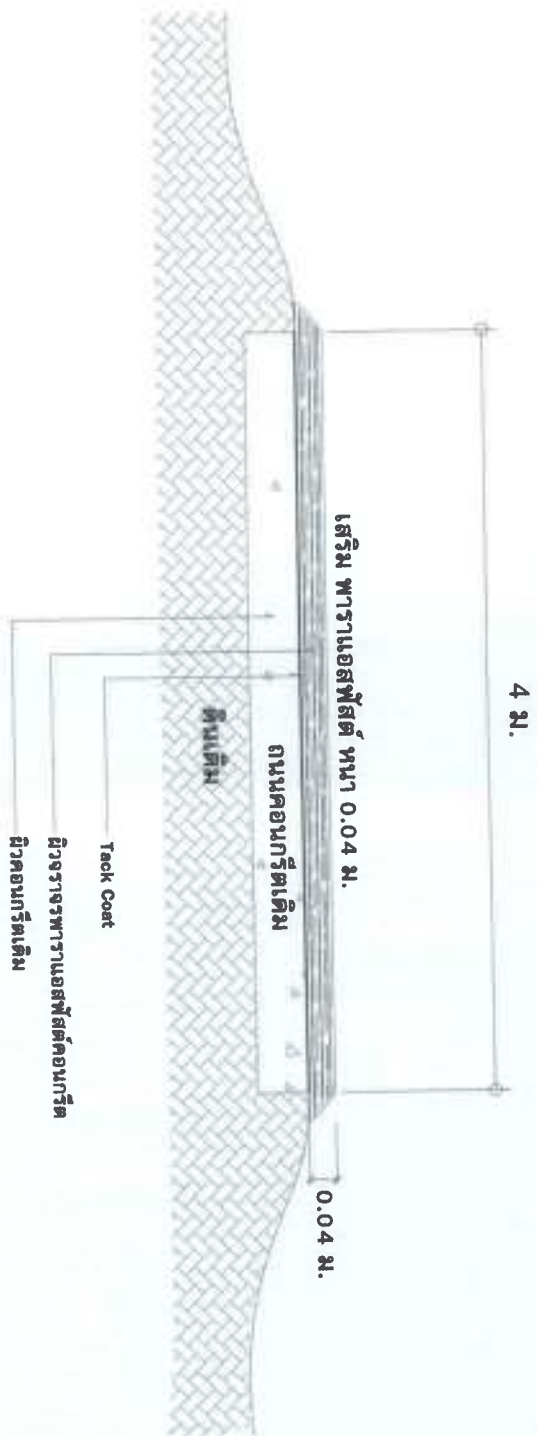

รูปตัดเสริมพาราแอสฟัลต์
มาตราส่วน Not To Scale

วันที่อนุมัติ	
วันที่ลงนาม	
แก้ไขครั้งที่	
แบบร่างที่	