



ประกาศองค์การบริหารส่วนตำบลบ้านเหล่า
เรื่อง ข้อมูลรายละเอียดค่าใช้จ่ายเกี่ยวกับการจัดซื้อจัดจ้าง ราคาากลาง
และการคำนวณราคาากลาง
ตำบลบ้านเหล่า อำเภอเพ็ญ จังหวัดอุดรธานี

.....

ตามที่ สำนักงาน ป.ป.ช. ให้นำหน่วยงานของรัฐเปิดเผยข้อมูลรายละเอียดค่าใช้จ่ายเกี่ยวกับการจัดซื้อจัดจ้าง ราคาากลางและการคำนวณราคาากลางตามแบบตารางวงเงินงบประมาณที่ได้รับจัดสรร และรายละเอียดค่าใช้จ่ายเกี่ยวกับจัดซื้อจัดจ้าง เพื่อให้หน่วยงานของรัฐเป็นไปในแนวทางเดียวกัน นั้น

บัดนี้ องค์การบริหารส่วนตำบลบ้านเหล่า ได้จัดทำข้อมูลรายละเอียดค่าใช้จ่ายเกี่ยวกับการจัดซื้อจัดจ้าง ราคาากลางและการคำนวณราคาากลาง โครงการเสริมผิวพาราแอสฟัลท์ติก บ้านโคกสว่าง หมู่ที่ ๑๒ เรียบร้อยแล้ว ตามรายละเอียดแนบท้ายประกาศฉบับนี้

ประกาศ ณ วันที่ ๑๘ เดือน กุมภาพันธ์ พ.ศ. ๒๕๖๔

(ลงชื่อ).....

(นายคำไพ สมบูรณ์)

นายกองค์การบริหารส่วนตำบลบ้านเหล่า

ตารางแสดงวงเงินงบประมาณที่ได้รับจัดสรรและราคากลางในงานจ้างก่อสร้าง

๑. ชื่อโครงการ

- โครงการเสริมผิวพาราแอสฟัลท์ติก บ้านโคกสว่าง หมู่ที่ ๑๒

๒. หน่วยงานเจ้าของโครงการ

กองช่าง องค์การบริหารส่วนตำบลบ้านเหล่า

๓. วงเงินงบประมาณที่ได้รับจัดสรร

- ๔๙๔,๐๐๐.- บาท (สี่แสนเก้าหมื่นสี่พันบาทถ้วน)

๔. ลักษณะงานพอสังเขป

เพื่อเป็นค่าเสริมผิวถนนคสล.ด้วยยางพาราแอสฟัลท์ติก สาบข้างบ้านนางทองปูน ประเสริฐสังข์ - สีแยกศาลเจ้าปู่ ขนาดกว้าง ๔ เมตร หนา ๔ เมตร ยาว๓๗๑ เมตร ก่อสร้างถนนคสล.ผิวจราจร กว้าง ๔ เมตร ยาว ๖ เมตร หนา ๐.๑๕ เมตร พร้อมลู่วาง ตามแบบ อบต.บ้านเหล่า พร้อมป้ายโครงการ จำนวน ๑ ป้าย

๕. ราคากลางคำนวณ ณ วันที่

- วันที่ ๑๘ กุมภาพันธ์ ๒๕๖๔

- เป็นเงิน ๑๕๖,๗๖๕.๐๕ บาท (หนึ่งแสนห้าหมื่นหกพันเจ็ดร้อยหกสิบบ้าบาทห้าสตางค์)

๖. บัญชีประมาณราคากลาง

๖.๑ สรุปราคากลางงานก่อสร้างถนน

๖.๒ แบบฟอร์มรายงานราคางานทาง

๗. รายชื่อคณะกรรมการกำหนดราคากลาง

๗.๑ นายธนวัฒน์ เหล่ายา ประธานกรรมการ

๗.๒ นางช่อทิพย์ ไชยทองศรี กรรมการ

๗.๓ นายอภิรักษ์ อ่อนละมุล กรรมการ



บันทึกข้อความ

ส่วนราชการ กองช่าง องค์การบริหารส่วนตำบลบ้านเหล่า อำเภอเพ็ญ จังหวัดอุดรธานี

ที่ อต ๘๓๔๐๓ / ๒๖๓ วันที่ ๑๙ กุมภาพันธ์ ๒๕๖๔

เรื่อง รายงานผลการกำหนดราคากลางโครงการเสริมผิวพาราแอสฟัลท์ติก บ้านโคกสว่าง หมู่ที่ ๑๒

เรียน นายองค์การบริหารส่วนตำบลบ้านเหล่า

ตามที่ องค์การบริหารส่วนตำบลบ้านเหล่า มีคำสั่งที่ ๙๓/๒๕๖๔ ลงวันที่ ๕ กุมภาพันธ์ ๒๕๖๔ เรื่อง แต่งตั้งคณะกรรมการกำหนดราคากลางพิจารณาโครงการเสริมผิวพาราแอสฟัลท์ติกบนถนนคสล. บ้านโคกสว่าง หมู่ที่ ๑๒ เสริมผิวถนนคสล.ด้วยยางพาราแอสฟัลท์ติก สายข้างบ้านนางทองปูน ประเสริฐสังข์-สี่แยกศาลเจ้าปู่ขนาดกว้าง ๔ เมตร หนา ๔ ซม. ยาว ๓๗๑ เมตร ก่อสร้างถนนคสล.ผิวจราจร กว้าง ๔ เมตร ยาว ๖ เมตร หนา ๐.๑๕ เมตร พร้อมลู่อูข้าง ตามแบบ อบต.บ้านเหล่า พร้อมป้ายโครงการ งบประมาณ ๔๙๔,๐๐๐ บาท ประมาณราคาเมื่อวันที่ ๒๒ กรกฎาคม ๒๕๖๓ โดยใช้งบประมาณจากข้อบัญญัติรายจ่ายประจำปีงบประมาณ พ.ศ. ๒๕๖๔

คณะกรรมการกำหนดราคากลาง ได้ทำการพิจารณาและเห็นชอบกำหนดเป็นราคากลางเพื่อดำเนินการจัดซื้อจัดจ้าง ตามรายละเอียดงบประมาณที่แนบมาพร้อมโครงการพาราเสริมผิวแอสฟัลท์ติก บ้านโคกสว่าง หมู่ที่ ๑๒ ราคาที่กำหนด ดังนี้

โครงการเสริมผิวพาราแอสฟัลท์ติกบนถนนคสล. บ้านโคกสว่าง หมู่ที่ ๑๒ เสริมผิวถนนคสล.ด้วยยางพาราแอสฟัลท์ติก สายข้างบ้านนางทองปูน ประเสริฐสังข์-สี่แยกศาลเจ้าปู่ขนาดกว้าง ๔ เมตร หนา ๔ ซม. ยาว ๓๗๑ เมตร ก่อสร้างถนนคสล.ผิวจราจร กว้าง ๔ เมตร ยาว ๖ เมตร หนา ๐.๑๕ เมตร พร้อมลู่อูข้าง ตามแบบ อบต.บ้านเหล่า พร้อมป้ายโครงการ งบประมาณ ๕๓๘,๙๒๓.๐๒ บาท ประมาณราคาเมื่อวันที่ ๑๑ กุมภาพันธ์ ๒๕๖๔ กำหนดแล้วเสร็จ ๖๐ วัน

ดังนั้น เพื่อให้การดำเนินการดังกล่าวเป็นไปตามระเบียบพัสดุและด้วยความเรียบร้อยถูกต้อง จึงขอเสนอให้หน่วยงานคลังดำเนินการตามระเบียบฯ ดังกล่าวต่อไป

จึงเรียนมาเพื่อโปรดพิจารณา

(ลงชื่อ).....ประธานกรรมการ
(นายธนวัฒน์ เหล่ายา)

(ลงชื่อ).....กรรมการ
(นางช่อทิพย์ ไชยทองศรี)

(ลงชื่อ).....กรรมการ
(นายอภิรักษ์ อ่อนละมุล)

ความเห็นของผู้อำนวยการกองคลังองค์การบริหารส่วนตำบลบ้านเหล่า

15/10/2560
นางศิวพร โพธิ์ศรีตา

(ลงชื่อ).....

(นางศิวพร โพธิ์ศรีตา)

ผู้อำนวยการกองคลัง

ความเห็นของรองปลัดองค์การบริหารส่วนตำบลบ้านเหล่า

(ลงชื่อ).....

(นายธนวัฒน์ เหล่ายา)

รองปลัดองค์การบริหารส่วนตำบลบ้านเหล่า

ความเห็นของปลัดองค์การบริหารส่วนตำบลบ้านเหล่า

(ลงชื่อ).....

(นายณิชน อุดมศรีภัก)

ปลัดองค์การบริหารส่วนตำบลบ้านเหล่า

- อนุมัติ
 ไม่อนุมัติ

(ลงชื่อ).....

(นายคำไพ สมบูรณ์)

นายกองค์การบริหารส่วนตำบลบ้านเหล่า

สรุปราคางานก่อสร้างถนน

ส่วนราชการ องค์การบริหารส่วนตำบลบ้านเหล่า อำเภอเพ็ญ จังหวัดอุดรธานี

ประเภทงาน โครงการเสริมผิวพาราแอสฟัลท์ติก บ้านโคกสว่าง หมู่ที่ 12
 สถานที่ก่อสร้าง จากบ้านนางทองปุ่น ประเสริฐสังข์ - สี่แยกศาลเจ้าปู่
 เจ้าของโครงการ องค์การบริหารส่วนตำบลบ้านเหล่า อำเภอเพ็ญ จังหวัดอุดรธานี
 ประมาณเมื่อ

ลำดับที่	รายการ	รวม ค่าก่อสร้าง (บาท)	หมายเหตุ
1	คิดเป็นราคาค่าก่อสร้าง	538,923.02	Factor F -เงินล่วงหน้าจ่าย 0% -ดอกเบี้ยเงินกู้ 5% -เงินประกันผลงานหัก 0% -ค่าภาษีมูลค่าเพิ่ม 7% -พื้นที่ปกติ
สรุป	รวมค่าก่อสร้างเป็นเงิน	538,923.02	ระยะเวลา 60 วัน
	คิดเป็นเงินประมาณ	538,923.02	
(ตัวอักษร)	ห้าแสนสามหมื่นแปดพันเก้าร้อยยี่สิบสามบาทสองสตางค์		

คณะกรรมการกำหนดราคากลาง ตามคำสั่งที่ ลว.

ได้ตรวจสอบแล้ว เห็นชอบให้ประมาณราคานี้เป็นราคากลาง

(ลงชื่อ)



ประธานกรรมการ

(นายธนวัฒน์ เหล่ายา)

(ลงชื่อ)



กรรมการ

(นางช่อทิพย์ ไชยทองศรี)

(ลงชื่อ)



กรรมการ

(นายอภิรักษ์ อ่อนละมุล)

(ลงชื่อ)



รองปลัด อบต.บ้านเหล่า / ผู้ตรวจสอบ

(นายธนวัฒน์ เหล่ายา)

(ลงชื่อ)



ปลัด อบต.บ้านเหล่า/เห็นชอบ

(นายณิชนัน อุดมศรีภัก)


(ลงชื่อ)



นายก อบต.บ้านเหล่า / ผู้อนุมัติ

(นายคำไพ สมบูรณ์)

ทิศเหนือ

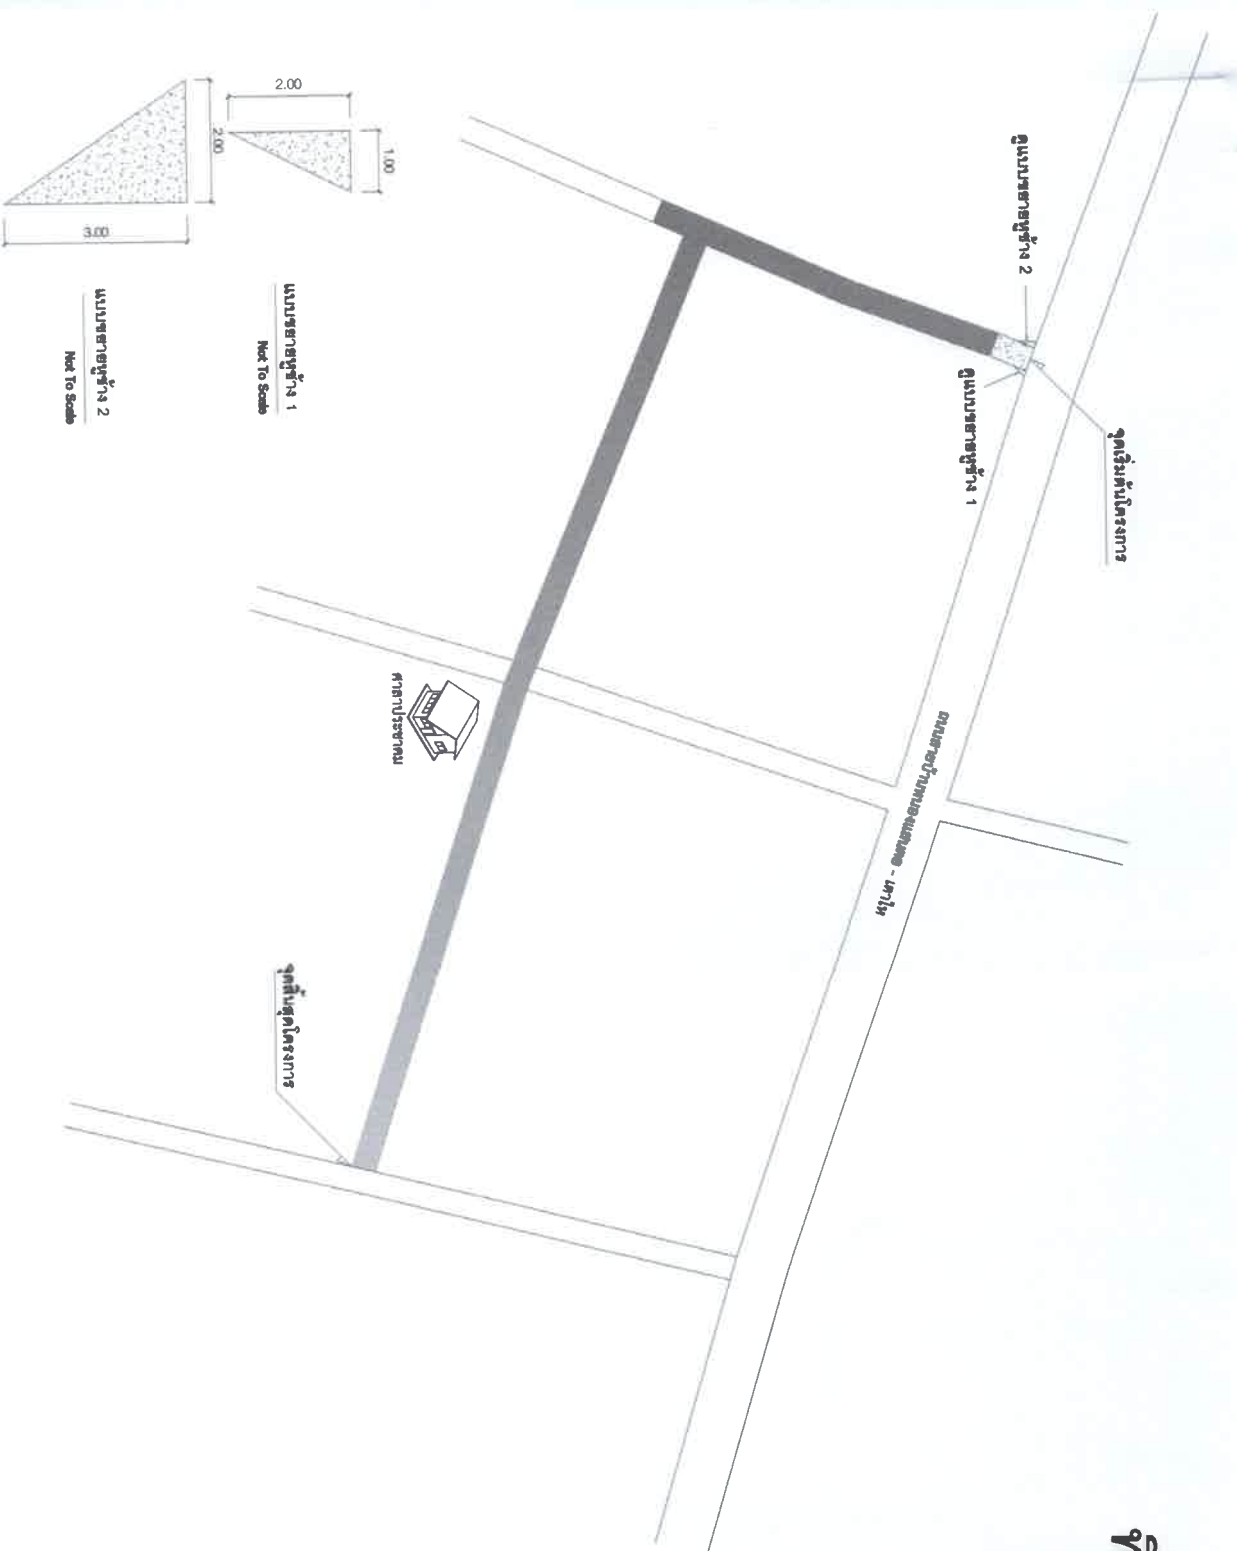




Not To Scale

เสริมผิวพาราแอสฟัลท์ที่กบถนน คลสส. กว้าง 4 เมตร หน้า 4 เซนติเมตร ยาว 371 เมตร ก่อสร้างถนน คลสส. ผิวจราจร กว้าง 4 เมตร ยาว 6 เมตร หน้า 0.15 เมตร พร้อมลูกรัง ตามแบบ อบค.บ้านเหล่า พร้อมป้ายโครงการ

รูปตัดเสริมพาราแอสฟัลท์


Not To Scale

สำรวจ/เขียนแบบ	
 (นายอภิรักษ์ อ่อนละออง) นายช่างโยธา อบค.บ้านเหล่า	
ตรวจ  (นายสุชาติ ไทรุ่งนาค) ผู้อำนวยการช่าง อบค.บ้านเหล่า	
เห็นชอบ  (นายฉัตรชน อุบลศรีศักดิ์) ปลัดองค์การบริหารส่วนตำบลบ้านเหล่า	
อนุมัติ  (นายคำพิท สมบูรณ์) นายกองค์การบริหารส่วนตำบลบ้านเหล่า	
วัน เดือน ปี	หน้าที่ยื่น
	1
แก้ไขครั้งที่ แบบฉบับที่	

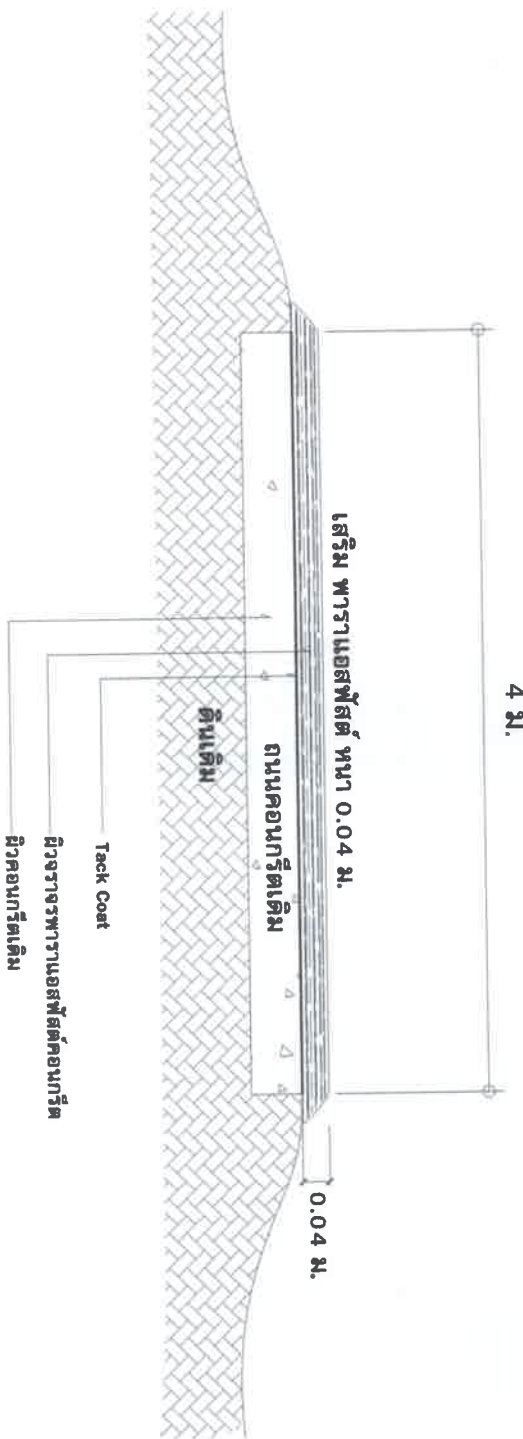

รูปตัดเสริมพาราแอสฟัลต์
มาตราส่วน Not To Scale

ผู้รายงาน/เขียนแบบ (นายอภิรักษ์ อิ่มมะนอ) นางช่างโยธา อบต.บ้านเหล่า	
ตรวจ (นายสุวิชา ตรีรุ่งนภา) ผู้อำนวยการกองช่าง อบต.บ้านเหล่า	
เห็นชอบ ปลัดองค์การบริหารส่วนตำบลบ้านเหล่า (นายฉัตรน ฤกษ์ศรี)	
อนุมัติ (นายศุภพัท สมบูรณ์)	
นายกองค์การบริหารส่วนตำบลบ้านเหล่า	
วัน เดือน ปี	วันที่ 2
แก้ไขครั้งที่	
แบบเลขที่	

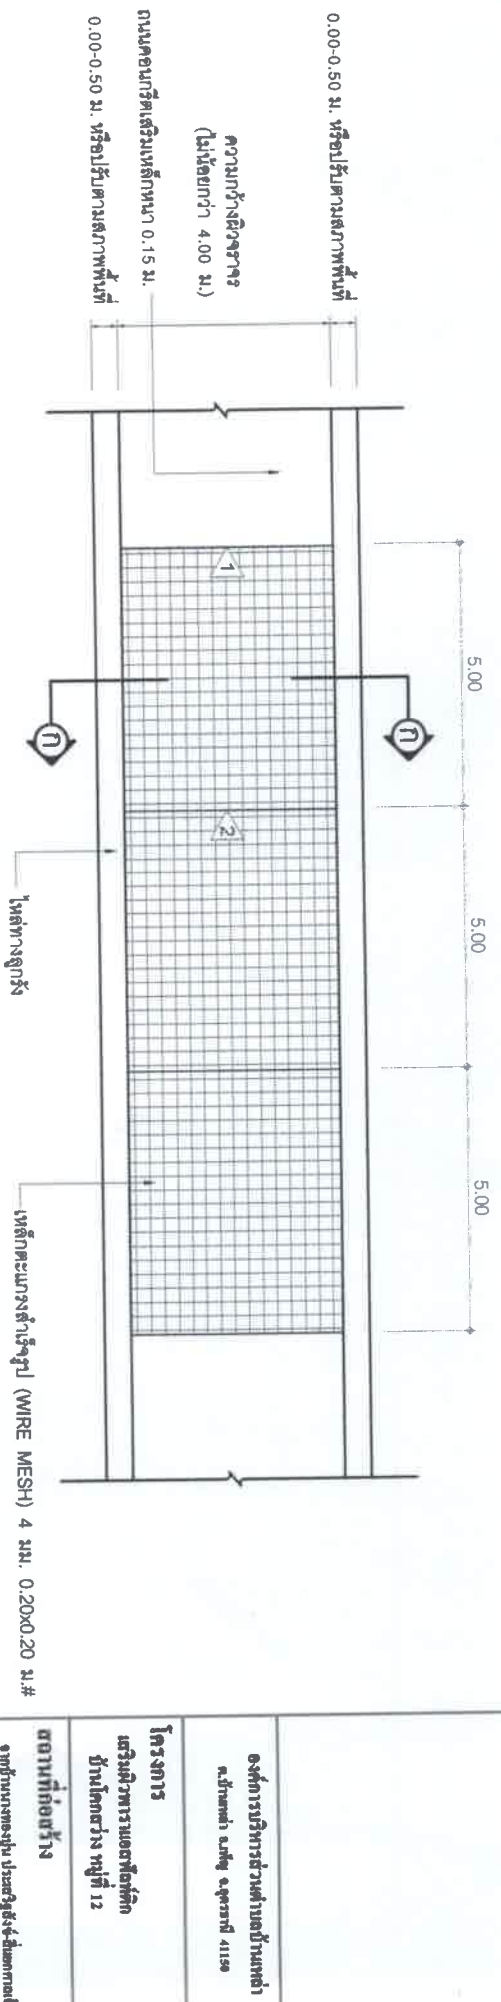


- 1 CONTRACTION JOINT (ทุกระยะ 5.00 ม.)
- 2 EXPANSION JOINT (ทุกระยะ 50.00 ม.)

การพิจารณากำลังอัดเพื่อการตรวจรับงานคอนกรีต
ก่อนอายุคอนกรีตครบ 28 วัน ไม่ตรวจรับได้ แต่ต้องมีการ
ทดสอบกำลังอัดปลายของแท่งตัวอย่างคอนกรีตที่เก็บจากการ
เทโครงสร้างจริงในหน้างาน ซึ่งต้องมีค่ากำลังอัดไม่น้อยกว่า
240 Ksc. ทั้งนี้อายุของคอนกรีตไม่น้อยกว่า 7 วัน กำลังอัด
ปรับลดได้ต่ำกว่า 75% ของค่ากำลังอัดปลายที่ 240 Ksc.
อ้างอิง แบบ มทศ. 101-2561

แปลนถนนคอนกรีตเสริมเหล็ก

Not To Scale

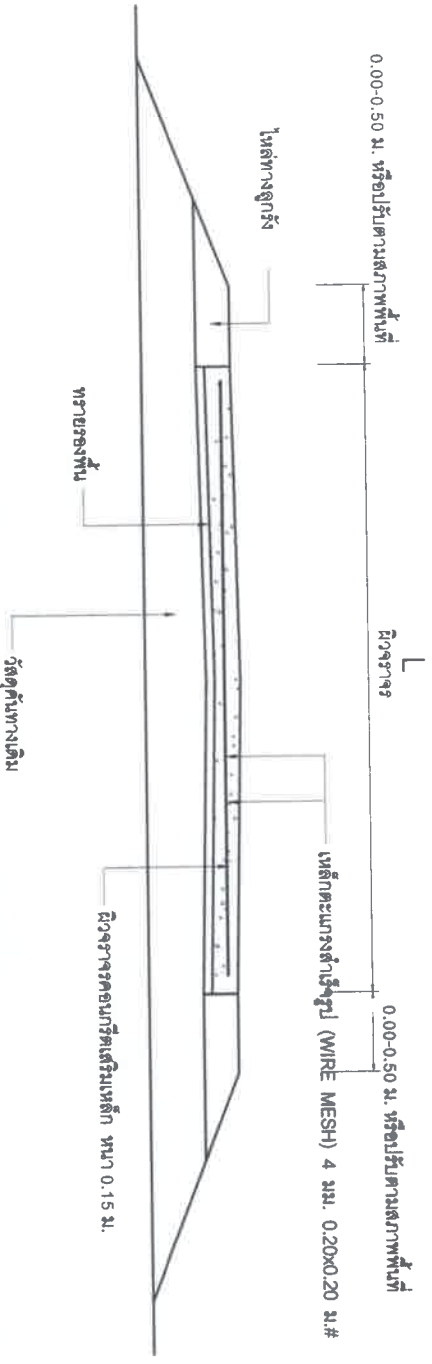

รูปตัด ก-ก

Not To Scale

เขียน / ออกแบบ	
ตรวจ (นายอภิรักษ์ อ่องละมูล) นายช่างโยธา อบต.บ้านเหล่า	
เห็นชอบ (นายสุวิธา ใจรุ่งนภา) ผู้อำนวยการกองช่าง อบต.บ้านเหล่า	
อนุมัติ (นายฉัตรชัย อุดมศรีวิทย์) นายกองค์การบริหารส่วนตำบลบ้านเหล่า	
วันที่ เดือน ปี	หน้าที่ยื่น 3
แก้ไขครั้งที่	
แบบเลขที่	

