



ประกาศองค์การบริหารส่วนตำบลบ้านเหล่า
เรื่อง ข้อมูลรายละเอียดค่าใช้จ่ายเกี่ยวกับการจัดซื้อจัดจ้าง ราคาากลาง
และการคำนวณราคาากลาง

.....

ตามที่ สำนักงาน ป.ป.ช. ให้หน่วยงานของรัฐเปิดเผยข้อมูลรายละเอียดค่าใช้จ่ายเกี่ยวกับการจัดซื้อจัดจ้าง ราคาากลางและการคำนวณราคาากลางตามแบบตารางวงเงินงบประมาณที่ได้รับจัดสรร และรายละเอียดค่าใช้จ่ายเกี่ยวกับจัดซื้อจัดจ้าง เพื่อให้หน่วยงานของรัฐเป็นไปในแนวทางเดียวกัน นั้น

บัดนี้ องค์การบริหารส่วนตำบลบ้านเหล่า ได้จัดทำข้อมูลรายละเอียดค่าใช้จ่ายเกี่ยวกับการจัดซื้อจัดจ้าง ราคาากลางและการคำนวณราคาากลาง โครงการเสริมผิวพาราแอสฟัลท์ติก บ้านดงศรีสำราญ หมู่ที่ ๙ เรียบร้อยแล้ว ตามรายละเอียดแนบท้ายประกาศฉบับนี้

ประกาศ ณ วันที่ ๑๘ เดือน กุมภาพันธ์ พ.ศ. ๒๕๖๔

(ลงชื่อ).....

(นายคำไพ สมบูรณ์)

นายกองค์การบริหารส่วนตำบลบ้านเหล่า

ตารางแสดงวงเงินงบประมาณที่ได้รับจัดสรรและราคากลางในงานจ้างก่อสร้าง

๑. ชื่อโครงการ

- โครงการเสริมผิวพาราแอสฟัลท์ติก บ้านดงศรีสำราญ หมู่ที่ ๙

๒. หน่วยงานเจ้าของโครงการ กองช่าง องค์การบริหารส่วนตำบลบ้านเหล่า

๓. วงเงินงบประมาณที่ได้รับจัดสรร

- ๑๙๔,๐๐๐.- บาท (หนึ่งแสนเก้าหมื่นสี่พันบาทถ้วน)

๔. ลักษณะงานพอสังเขป

เพื่อเป็นค่าเสริมผิวพาราแอสฟัลท์ติกถนนคสล.สายจากหน้าศาลาประชาคม - วัดป่าภูกระแต ขนาดกว้าง ๔ เมตร หนา ๔ ซม.ยาว ๑๕๐ เมตร ตามแบบ อบต.บ้านเหล่า พร้อมป้ายโครงการ จำนวน ๑ ป้าย

๕. ราคากลางคำนวณ ณ วันที่

- วันที่ ๑๘ กุมภาพันธ์ ๒๕๖๔

- เป็นเงิน ๒๑๑,๘๔๔.๖๖ บาท (สองแสนหนึ่งหมื่นหนึ่งพันแปดร้อยสี่สิบสี่บาทหกสิบหกสตางค์)

๖. บัญชีประมาณราคากลาง

๖.๑ สรุปราคากลางงานก่อสร้างถนน

๖.๒ แบบฟอร์มรายงานราคางานทาง

๗. รายชื่อคณะกรรมการกำหนดราคากลาง

๗.๑ นายสุริยา ไคร์นุ่นกา ประธานกรรมการ

๗.๒ นางสาววิไลวรรณ ทิพวง กรรมการ

๗.๓ นางสาวศรีประภา อภัยพร กรรมการ



บันทึกข้อความ


ที่ อค ๘๓๔๐๓ / ๒๖๔ วันที่ ๑๘ กุมภาพันธ์ ๒๕๖๔

เรื่อง รายงานผลการกำหนดราคากลางโครงการเสริมผิวพาราแอสฟัลต์ติก บ้านดงศรีสำราญ หมู่ที่ ๙

เรียน นายองค์การบริหารส่วนตำบลบ้านเหล่า

ตามที่ องค์การบริหารส่วนตำบลบ้านเหล่า มีคำสั่งที่ ๓๕ / ๒๕๖๔ ลงวันที่ ๔ กุมภาพันธ์ ๒๕๖๔ เรื่อง แต่งตั้งคณะกรรมการกำหนดราคากลางพิจารณาโครงการเสริมผิวพาราแอสฟัลต์ติก บ้านดงศรีสำราญ หมู่ที่ ๙ เสริมผิวพาราแอสฟัลต์ติกถนนคสล. สายจากหน้าศาลาประชาคม-วัดป่าภูกระแต ขนาดดกกว้าง ๔ เมตร หนา ๔ ซม. ยาว ๑๕๐ เมตร ตามแบบ อบต.บ้านเหล่า พร้อมป้ายโครงการ งบประมาณ ๑๙๔,๐๐๐ บาท งบประมาณราคาเมื่อวันที่ ๒๒ กรกฎาคม ๒๕๖๓ โดยใช้งบประมาณจากข้อบัญญัติรายจ่ายประจำปี งบประมาณ พ.ศ. ๒๕๖๔

คณะกรรมการกำหนดราคากลาง ได้ทำการพิจารณาและเห็นชอบกำหนดเป็นราคากลางเพื่อดำเนินการ จัดซื้อจัดจ้าง ตามรายละเอียดงบประมาณที่แนบมาพร้อมโครงการเสริมผิวพาราแอสฟัลต์ติก บ้านดงศรีสำราญ หมู่ที่ ๙ ราคาที่กำหนด ดังนี้

โครงการเสริมผิวพาราแอสฟัลต์ติก บ้านดงศรีสำราญ หมู่ที่ ๙ เสริมผิวพาราแอสฟัลต์ติกถนนคสล. สายจากหน้าศาลาประชาคม-วัดป่าภูกระแต ขนาดดกกว้าง ๔ เมตร หนา ๔ ซม. ยาว ๑๕๐ เมตร ตามแบบ อบต. บ้านเหล่า พร้อมป้ายโครงการ งบประมาณ ๒๑๑,๘๔๔.๖๖ บาท งบประมาณราคาเมื่อวันที่ ๑๑ กุมภาพันธ์ ๒๕๖๔ กำหนดแล้วเสร็จ ๖๐ วัน

ดังนั้น เพื่อให้การดำเนินการดังกล่าวเป็นไปตามระเบียบพัสดุและด้วยความเรียบร้อยถูกต้อง จึงขอ เสนอให้หน่วยงานคลังดำเนินการตามระเบียบฯ ดังกล่าวต่อไป

จึงเรียนมาเพื่อโปรดพิจารณา

(ลงชื่อ).....ประธานกรรมการ
(นายสุรียา ไคร์นุ่นกา)

(ลงชื่อ).....กรรมการ
(นางสาววิไลวรรณ ทิพวง)

(ลงชื่อ).....กรรมการ
(นางสาวศรีประภา อุภัยพร)

.../ความเห็น

ความเห็นของผู้อำนวยการกองคลังองค์การบริหารส่วนตำบลบ้านเหล่า

เห็นชอบการดำเนินงานที่ขอเสนอในโครงการ ๓๑๖๐

(ลงชื่อ).....

(นางศิวพร โพธิ์ศรีดา)

ผู้อำนวยการกองคลัง

ความเห็นของรองปลัดองค์การบริหารส่วนตำบลบ้านเหล่า

(ลงชื่อ).....

(นายธนวัฒน์ เหล่ายา)

รองปลัดองค์การบริหารส่วนตำบลบ้านเหล่า

ความเห็นของปลัดองค์การบริหารส่วนตำบลบ้านเหล่า

(ลงชื่อ).....

(นายณิชน อุดมศรีภัก)

ปลัดองค์การบริหารส่วนตำบลบ้านเหล่า

อนุมัติ

ไม่อนุมัติ

(ลงชื่อ).....

(นายคำไพ สมบูรณ์)

นายกองค์การบริหารส่วนตำบลบ้านเหล่า

สรุปราคางานก่อสร้างถนน

ส่วนราชการ องค์การบริหารส่วนตำบลบ้านเหล่า อำเภอเพ็ญ จังหวัดอุดรธานี

ประเภทงาน โครงการเสริมผิวพาราแอสฟัลท์ติก บ้านคงศรีสำราญ หมู่ที่ 9

สถานที่ก่อสร้าง จากหน้าศาลาประชาคม - วัดป่าภูกระแต

เจ้าของโครงการ องค์การบริหารส่วนตำบลบ้านเหล่า อำเภอเพ็ญ จังหวัดอุดรธานี

ประมาณเมื่อ

ลำดับที่	รายการ	รวม ค่าก่อสร้าง (บาท)	หมายเหตุ
1	คิดเป็นราคาค่าก่อสร้าง	211,844.66	Factor F -เงินล่วงหน้าจ่าย 0% -ดอกเบี้ยเงินกู้ 5% -เงินประกันผลงานหัก 0% -ค่าภาษีมูลค่าเพิ่ม 7% -พื้นที่ปกติ
สรุป	รวมค่าก่อสร้างเป็นเงิน	211,844.66	ระยะเวลา 60 วัน
	คิดเป็นเงินประมาณ	211,844.66	
(ตัวอักษร)	สองแสนหนึ่งหมื่นหนึ่งพันแปดร้อยสี่สิบสี่บาทหกสิบหกสตางค์		

คณะกรรมการกำหนดราคากลาง ตามคำสั่งที่ ลว.

ได้ตรวจสอบแล้ว เห็นชอบให้ประมาณราคานี้เป็นราคากลาง

(ลงชื่อ)  ประธานกรรมการ

(นายสุรียา ไคร์นุ่นกา)

(ลงชื่อ)  กรรมการ

(นางสาววิไลวรรณ ทิพวง)

(ลงชื่อ)  กรรมการ

(นางสาวศรีประภา อุภัยพรหม)

(ลงชื่อ)  รองปลัด อบต.บ้านเหล่า /ผู้ตรวจสอบ

(นายธนวัฒน์ เหล่ายา)

(ลงชื่อ)  ปลัด อบต.บ้านเหล่า/เห็นชอบ

(นายณิชาพน อุดมศรีภัก)

(ลงชื่อ)  นายก อบต.บ้านเหล่า /ผู้อนุมัติ

(นายคำไท สมิบุญณ์)

แบบฟอร์มรายงานราคางานทาง

ประเภทงาน โครงการเสริมผิวพาราเอสพีลทีกบมถนนคสล. กว้าง 4 เมตร หนา 4 เซนติเมตร ยาว 150 เมตร

ปริมาณงาน เสริมผิวพาราเอสพีลทีกบมถนนคสล. กว้าง 4 เมตร หนา 4 เซนติเมตร ยาว 150 เมตร

ตามแบบอบต.บ้านเหล่า พร้อมป้ายโครงการ

สถานที่ก่อสร้าง จากหน้าศาลาประชาคม - วัดป่าภูกระแต

เจ้าของโครงการ องค์การบริหารส่วนตำบลบ้านเหล่า อำเภอเพ็ญ จังหวัดอุดรธานี

ประมาณเมื่อ

ลำดับที่	รายการงานก่อสร้าง	หน่วย	จำนวน	ราคาต่อหน่วย	ราคารวม	FN	ราคาต่อหน่วยx FN	ราคากลาง
1	งานปรับปรุงโครงสร้างทาง							
1.1	งานกรูยทางถางป่า	ตร.ม.	-	-	-	-	-	-
1.2	งานรื้อผิวถนนคอนกรีตเดิม	ตร.ม.	-	-	-	-	-	-
1.2	งานปะซ่อมผิวทางเดิม	ตร.ม.	-	-	-	-	-	-
2	งานผิวทางและผิวไหล่ทาง							
1.1	งานเทพค โท๊ต(Tack Coat)	ตร.ม.	600.00	11.73	7,038.00	1.3607	15.96	9,576.61
1.2	งานผิวทางพาราเอสพีลค้อนกรีต	ตร.ม.	600.00	247.75	148,650.00	1.3607	337.11	202,268.06
	หนา 4 ซม.							
3	งานวางท่อระบายน้ำ							
3.1	วางท่อระบายน้ำ คสล.มอก. ชั้น 3 ขนาด 0.40 1	ม.	-	-	-	-	-	-
3.2	งานรื้อถนนคอนกรีตพร้อมเทพใหม่	ตร.ม.	-	-	-	-	-	-
3.3	งานลงหินลูกรัง	ลบ.ม.	-	-	-	-	-	-
รวมราคาทาง								211,844.66

ทิศเหนือ




เสริมผิวพาราแอสฟัลท์ติกบนถนน คสล. กว้าง 4 เมตร หนา 4 เซนติเมตร ยาว 150 เมตร ตามแบบ อบต.บ้านเหล่า พร้อมป้ายโครงการ

รูปตัดเสริมพาราแอสฟัลท์

Not To Scale

ผู้รับจ้าง/เขียนแบบ (นายอภิรักษ์ อ่อนละมูล) นายช่างโยธา อบต.บ้านเหล่า	
ตรวจสอบ (นายสุชาติ ธีรบุญเกา) ผู้ช่วยวิศวกรช่างโยธา อบต.บ้านเหล่า	
อนุมัติ (นายฉัตรพร จุลนรินทร์) ปลัดองค์การบริหารส่วนตำบลบ้านเหล่า	
วันที่อนุมัติ	หน้าที่ยื่น
วัน เดือน ปี	หน้าที่ยื่น
แก้ไขข้อบกพร่อง	
แบบแก้ไข	

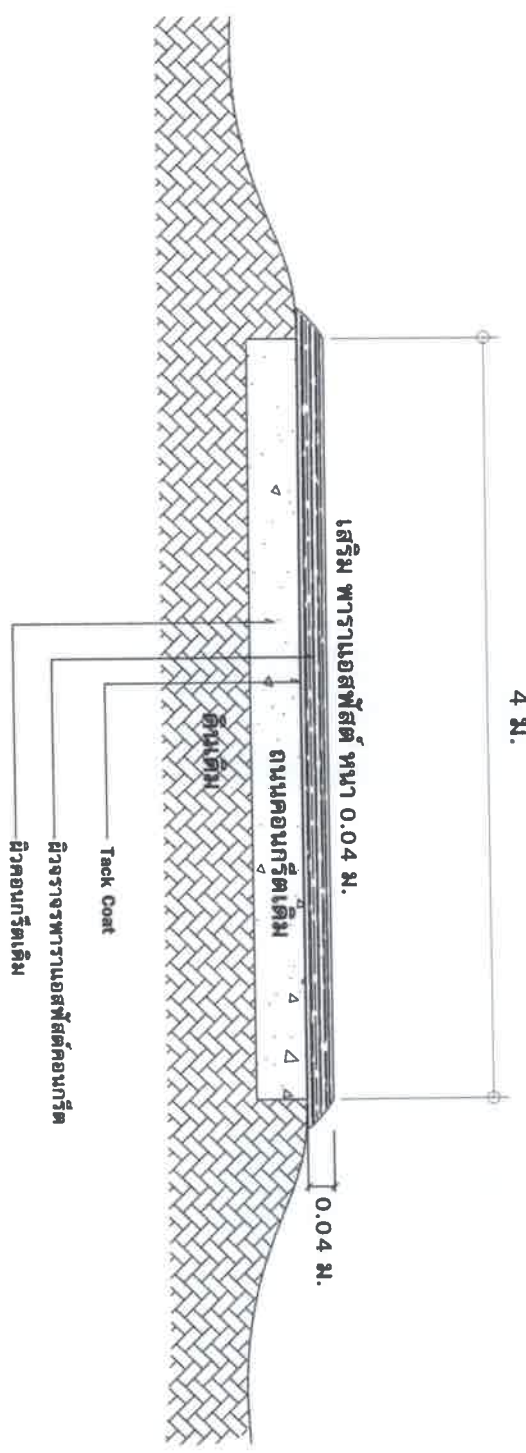

รูปตัดเสริมพาราเอสโฟลต์
มาตราส่วน Not To Scale

วันที่	หน้า
ฉบับที่	2
แก้ไขครั้งที่	
แบบเลขที่	