



ประกาศองค์การบริหารส่วนตำบลบ้านเหล่า  
เรื่อง ข้อมูลรายละเอียดค่าใช้จ่ายเกี่ยวกับการจัดซื้อจัดจ้าง ราคาากลาง  
และการคำนวณราคาากลาง  
ตำบลบ้านเหล่า อำเภอเพ็ญ จังหวัดอุดรธานี

.....

ตามที่ สำนักงาน ป.ป.ช. ให้หน่วยงานของรัฐเปิดเผยข้อมูลรายละเอียดค่าใช้จ่ายเกี่ยวกับการจัดซื้อจัดจ้าง ราคาากลางและการคำนวณราคาากลางตามแบบตารางวงเงินงบประมาณที่ได้รับจัดสรร และรายละเอียดค่าใช้จ่ายเกี่ยวกับจัดซื้อจัดจ้าง เพื่อให้หน่วยงานของรัฐเป็นไปในแนวทางเดียวกัน นั้น

บัดนี้ องค์การบริหารส่วนตำบลบ้านเหล่า ได้จัดทำข้อมูลรายละเอียดค่าใช้จ่ายเกี่ยวกับการจัดซื้อจัดจ้าง ราคาากลางและการคำนวณราคาากลาง โครงการเสริมผิวพาราแอสฟัลท์ติกบ้านยาง หมู่ที่ ๓ เรียบร้อยแล้ว ตามรายละเอียดแนบท้ายประกาศฉบับนี้

ประกาศ ณ วันที่ ๑๘ เดือน กุมภาพันธ์ พ.ศ. ๒๕๖๔

(ลงชื่อ).....

(นายคำไพ สมบูรณ์)

นายกองค์การบริหารส่วนตำบลบ้านเหล่า

## ตารางแสดงวงเงินงบประมาณที่ได้รับจัดสรรและราคากลางในงานจ้างก่อสร้าง

### ๑. ชื่อโครงการ

- โครงการซ่อมแซมถนนคสล. ด้วยยางพาราแอสฟัลท์ติก บ้านยาง หมู่ที่ ๓

### ๒. หน่วยงานเจ้าของโครงการ

กองช่าง องค์การบริหารส่วนตำบลบ้านเหล่า

### ๓. วงเงินงบประมาณที่ได้รับจัดสรร

- ๓๐๒,๐๐๐.- บาท (สามแสนสองพันบาทถ้วน)

### ๔. ลักษณะงานพอสังเขป

เพื่อเป็นค่าเสริมผิวถนนคสล. ด้วยยางพาราแอสฟัลท์ติก สายข้างบ้านนายพรมมา ระดับศรี - บ้านนางบุญชุม ยางสุด กว้าง ๔ เมตร หนา ๔ ซม. ระยะทาง ๒๓๐ เมตร ตามแบบ อบต.บ้านเหล่า พร้อมป้ายโครงการ จำนวน ๑ ป้าย

### ๕. ราคากลางคำนวณ ณ วันที่

- วันที่ ๑๘ กุมภาพันธ์ ๒๕๖๔

- เป็นเงิน ๓๓๐,๒๙๘.๘๗ บาท (สามแสนสามหมื่นสองร้อยเก้าสิบแปดบาทแปดสิบบเจ็ดสตางค์)

### ๖. บัญชีประมาณราคากลาง

๖.๑ สรุปราคากลางงานก่อสร้างถนน

๖.๒ แบบฟอร์มรายงานราคางานทาง

### ๗. รายชื่อคณะกรรมการกำหนดราคากลาง

๗.๑ นายสุริยา ไคร์นุ่นกา ประธานกรรมการ

๗.๒ นางสาวเพชรลดา ศรีสมศักดิ์ กรรมการ

๗.๓ นางทิพวิภา ช่วยมาก กรรมการ



## บันทึกข้อความ


ที่ อต ๘๓๔๐๓ / ๒๖๖ วันที่ ๑๔ กุมภาพันธ์ ๒๕๖๔

เรื่อง รายงานผลการกำหนดราคากลางโครงการซ่อมแซมถนนคสล.ด้วยยางพาราแอสฟัลท์ติก บ้านยาง หมู่ที่ ๓

เรียน นายกองค์การบริหารส่วนตำบลบ้านเหล่า

ตามที่ องค์การบริหารส่วนตำบลบ้านเหล่า มีคำสั่งที่ ๙๒ / ๒๕๖๔ ลงวันที่ ๕ กุมภาพันธ์ ๒๕๖๔ เรื่อง แต่งตั้งคณะกรรมการกำหนดราคากลางพิจารณาโครงการซ่อมแซมถนนคสล.ด้วยยางพาราแอสฟัลท์ติก บ้านยาง หมู่ที่ ๓ เสรริมผิวถนนคสล.ด้วยยางพาราแอสฟัลท์ติก สายข้างบ้านนายพรมมา ประดับศรี- บ้านนางบุญชม ยางสุด กว้าง ๔ เมตร หนา ๔ ซม. ระยะทาง ๒๓๐ เมตร ตามแบบ อบต.บ้านเหล่า พร้อมป้ายโครงการ งบประมาณ ๓๐๒,๐๐๐ บาท ประมาณราคาเมื่อวันที่ ๒๒ กรกฎาคม ๒๕๖๓ โดยใช้งบประมาณจาก ข้อบัญญัติรายจ่ายประจำปีงบประมาณ พ.ศ. ๒๕๖๔

คณะกรรมการกำหนดราคากลาง ได้ทำการพิจารณาและเห็นชอบกำหนดเป็นราคากลางเพื่อดำเนินการจัดซื้อจัดจ้าง ตามรายละเอียดงบประมาณที่แนบมาพร้อมโครงการซ่อมแซมถนนคสล.ด้วยยางพาราแอสฟัลท์ติก บ้านยาง หมู่ที่ ๓ ราคาที่กำหนด ดังนี้

โครงการซ่อมแซมถนนคสล.ด้วยยางพาราแอสฟัลท์ติก บ้านยาง หมู่ที่ ๓ เสรริมผิวถนนคสล.ด้วยยางพาราแอสฟัลท์ติก สายข้างบ้านนายพรมมา ประดับศรี- บ้านนางบุญชม ยางสุด กว้าง ๔ เมตร หนา ๔ ซม. ระยะทาง ๒๓๐ เมตร ตามแบบ อบต.บ้านเหล่า พร้อมป้ายโครงการ งบประมาณ ๓๓๐,๒๙๘.๘๗ บาท ประมาณราคาเมื่อวันที่ ๑๑ กุมภาพันธ์ ๒๕๖๔ กำหนดแล้วเสร็จ ๖๐ วัน

ดังนั้น เพื่อให้การดำเนินการดังกล่าวเป็นไปตามระเบียบพัสดุและด้วยความเรียบร้อยถูกต้อง จึงขอเสนอให้หน่วยงานคลังดำเนินการตามระเบียบฯ ดังกล่าวต่อไป

จึงเรียนมาเพื่อโปรดพิจารณา

(ลงชื่อ).....ประธานกรรมการ  
(นายสุรียา ไคร์นุ่นกา)

(ลงชื่อ).....กรรมการ  
(นางสาวเพชรดา ศรีสมศักดิ์)

(ลงชื่อ).....กรรมการ  
(นางทิพวิภา ช่วยมาก)

.../ความเห็น

ความเห็นของผู้อำนวยการกองคลังองค์การบริหารส่วนตำบลบ้านเหล่า

เห็นชอบพร้อมทั้งพิจารณาเห็นชอบ

(ลงชื่อ)

(นางศิวพร โพธิ์ศรีตา)

ผู้อำนวยการกองคลัง

ความเห็นของรองปลัดองค์การบริหารส่วนตำบลบ้านเหล่า

(ลงชื่อ)

(นายธนวัฒน์ เหล่ายา)

รองปลัดองค์การบริหารส่วนตำบลบ้านเหล่า

ความเห็นของปลัดองค์การบริหารส่วนตำบลบ้านเหล่า

(ลงชื่อ)

(นายณิชน อุดมศรีภัก)

ปลัดองค์การบริหารส่วนตำบลบ้านเหล่า

อนุมัติ

ไม่อนุมัติ

(ลงชื่อ)

(นายคำไพ สมบูรณ์)

นายกองค์การบริหารส่วนตำบลบ้านเหล่า

สรุปราคากลางงานก่อสร้างถนน

ส่วนราชการ องค์การบริหารส่วนตำบลบ้านเหล่า อำเภอเพ็ญ จังหวัดอุดรธานี

ประเภทงาน โครงการซ่อมแซมถนนคสล.ด้วยยางพาราแอสฟัลท์ติก บ้านยาง หมู่ที่ 3  
 สถานที่ก่อสร้าง จากข้างบ้านนายพรมา ประดับศรี - บ้านนางบุญชม ยางสด บ้านยาง หมู่ที่ 3  
 เจ้าของโครงการ องค์การบริหารส่วนตำบลบ้านเหล่า อำเภอเพ็ญ จังหวัดอุดรธานี  
 ประมาณเมื่อ

ลำดับที่	รายการ	รวม ค่าก่อสร้าง (บาท)	หมายเหตุ
1	คิดเป็นราคาค่าก่อสร้าง	330,293.87	Factor F -เงินล่วงหน้าจ่าย 0% -ดอกเบี้ยเงินกู้ 5% -เงินประกันผลงานหัก 0% -ค่าภาษีมูลค่าเพิ่ม 7% -พื้นที่ปกติ
สรุป	รวมค่าก่อสร้างเป็นเงิน	330,293.87	ระยะเวลา 60 วัน
	คิดเป็นเงินประมาณ	330,293.87	
(ตัวอักษร)	สามแสนสามหมื่นสองร้อยเก้าสิบสามบาทแปดสิบเจ็ดสตางค์		

คณะกรรมการกำหนดราคากลาง ตามคำสั่งที่ ลว.

ได้ตรวจสอบแล้ว เห็นชอบให้ประมาณราคานี้เป็นราคากลาง

(ลงชื่อ)  ประธานกรรมการ

(นายสุริยา โครุ่นกา)

(ลงชื่อ)  กรรมการ


(นางสาวเพชรลดา ศรีสมศักดิ์)

(ลงชื่อ)  กรรมการ

(นางทิพวิภา ชูขุมมาก)

(ลงชื่อ)  รองปลัด อบต.บ้านเหล่า /ผู้ตรวจสอบ

(นายธนวัฒน์ เหล่ายา)

(ลงชื่อ)  ปลัด อบต.บ้านเหล่า/เห็นชอบ

(นายณิชนัน อุดมศรีภัก)

(ลงชื่อ)  นายก อบต.บ้านเหล่า /ผู้อนุมัติ

(นายคำไพ สมบูรณ์)

แบบฟอร์มรายงานราคากลางงานทาง

ประเภทงาน โครงการซ่อมแซมถนนคอนกรีต.ศัลยงพาราเอสพีตติก บ้ายาง หมู่ที่ 3

ปริมาณงาน เสริมผิวพาราเอสพีตติกบนถนนคอนกรีต. กว้าง 4 เมตร หน้า 4 เซนติเมตร ยาว 230 เมตร

ตามแบบอบต.บ้านเหล่า พร้อมป้ายโครงการ

สถานที่ก่อสร้าง จากข้างบ้านนายพรหมมา ประดับศรี - บ้านนางบุญชม ยางสุด บ้านยาง หมู่ที่ 3

เจ้าของโครงการ องค์การบริหารส่วนตำบลบ้านเหล่า อำเภอเพ็ญ จังหวัดอุดรธานี

ประมาณเมื่อ

ลำดับที่	รายการงานก่อสร้าง	หน่วย	จำนวน	ราคาต่อหน่วย	ราคาทุน	FN	ราคาต่อหน่วยx FN	ราคากลาง
1	งานปรับปรุงโครงสร้างทาง							
1.1	งานกรูยทางถาป่า	ตร.ม.	-	-	-	-	-	-
1.2	งานรื้อผิวถนนคอนกรีตเดิม	ตร.ม.	-	-	-	-	-	-
1.2	งานประซ่อมผิวทางเดิม หน้า 2.5 ซม.	ตร.ม.	28.00	143.45	4,016.60	1.3607	195.19	5,465.39
2	งานผิวทางและผิวไหล่ทาง							
1.1	งานแทค โค้ด(Tack Coat)	ตร.ม.	920.00	11.73	10,791.60	1.3607	15.96	14,684.13
1.2	งานผิวทางพาราเอสพีตติกคอนกรีต หน้า 4 ซม.	ตร.ม.	920.00	247.75	227,930.00	1.3607	337.11	310,144.35
3	งานวางท่อระบายน้ำ							
3.1	วางท่อระบายน้ำ คอนกรีต.มอก. ชั้น 3 ขนาด 0.40 ม	ม.	-	-	-	-	-	-
3.2	งานรื้อถนนคอนกรีตพร้อมเทใหม่	ตร.ม.	-	-	-	-	-	-
3.3	งานลงหินลูกรัง	ลบ.ม.	-	-	-	-	-	-
<b>รวมราคางานทาง</b>								<b>330,293.87</b>



ทิศเหนือ

ระยะขอบเขต 230 เมตร

จุดสิ้นสุดโครงการ

จุดเริ่มต้นโครงการ

แปลงปลูกไม้ประดับ

แปลงปลูกไม้ประดับ

รูปตัดเสริมพาราเอสพีส์  
มาตราส่วน Not To Scale

เสริมผิวพาราเอสพีส์ที่ติดถนน คสล. กว้าง 4 เมตร หน้า 4 เซนติเมตร  
ยาว 230 เมตร ตามแบบ อบต.บ้านเหล่า พร้อมป้ายโครงการ



สำรวจ/เขียนแบบ (นายอภิรักษ์ อ่อนละมูญ) นางช่างโยธยา อบต.บ้านเหล่า	
ตรวจ (นายสุวิชา ไกรรุ่งเรือง) ผู้อำนวยการกองช่าง อบต.บ้านเหล่า	
เห็นชอบ (นายฉันทาน สุคนธ์รัมย์) ปลัดองค์การบริหารส่วนตำบลบ้านเหล่า	
อนุมัติ (นายไพฑูย์ สมบูรณ์) นายกองค์การบริหารส่วนตำบลบ้านเหล่า	
วันเดือนปี	แผนที่
	1
แก้ไขครั้งที่	
แบบเลขที่	

องค์การบริหารส่วนตำบลบ้านเหล่า  







เห็นชอบ  
(นายฉัตรพร คุ้มทรัพย์)  
ปลัดองค์การบริหารส่วนตำบลบ้านเหล่า

อนุมัติ  
(นายคำไท สมบุญ)  
นายกองค์การบริหารส่วนตำบลบ้านเหล่า

วัน เดือน ปี  
แผนที่ 2

แก้ไขครั้งที่  
แบบฉบับที่

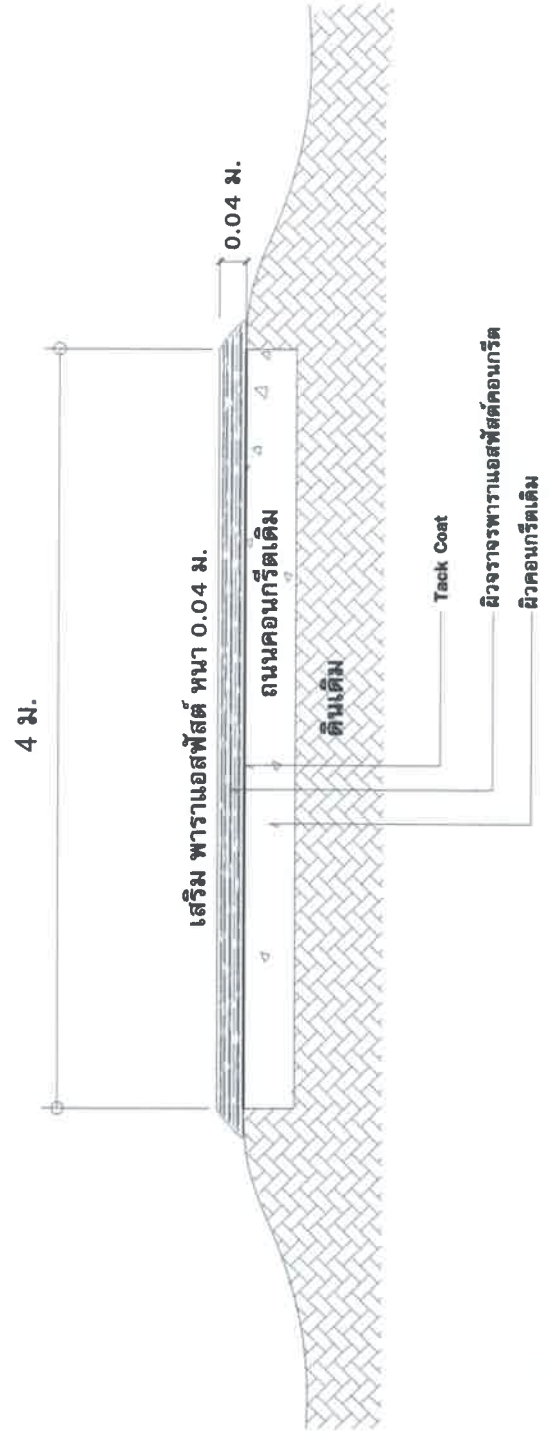

รูปตัดเสริมพาราเอสท์สตีล  
มาตรฐานส่วน Not To Scale