



ประกาศองค์การบริหารส่วนตำบลบ้านเหล่า
เรื่อง ข้อมูลรายละเอียดค่าใช้จ่ายเกี่ยวกับการจัดซื้อจัดจ้าง ราคาากลาง
และการคำนวณราคาากลาง
ตำบลบ้านเหล่า อำเภอเพ็ญ จังหวัดอุดรธานี

.....

ตามที่ สำนักงาน ป.ป.ช. ให้หน่วยงานของรัฐเปิดเผยข้อมูลรายละเอียดค่าใช้จ่าย
เกี่ยวกับการจัดซื้อจัดจ้าง ราคาากลางและการคำนวณราคาากลางตามแบบตารางวงเงินงบประมาณ
ที่ได้รับจัดสรร และรายละเอียดค่าใช้จ่ายเกี่ยวกับจัดซื้อจัดจ้าง เพื่อให้หน่วยงานของรัฐเป็นไปใน
แนวทางเดียวกัน นั้น

บัดนี้ องค์การบริหารส่วนตำบลบ้านเหล่า ได้จัดทำข้อมูลรายละเอียดค่าใช้จ่าย
เกี่ยวกับการจัดซื้อจัดจ้าง ราคาากลางและการคำนวณราคาากลาง โครงการเปลี่ยนหลังคา
หมู่บ้าน บ้านยาง หมู่ที่ ๓ เรียบร้อยแล้ว ตามรายละเอียดแนบท้ายประกาศฉบับนี้

ประกาศ ณ วันที่ ๑๑ เดือน กุมภาพันธ์ พ.ศ. ๒๕๖๔

(ลงชื่อ).....

(นายคำไพ สมบูรณ์)

นายกองค์การบริหารส่วนตำบลบ้านเหล่า

ตารางแสดงวงเงินงบประมาณที่ได้รับจัดสรรและราคากลางในงานจ้างก่อสร้าง

๑. ชื่อโครงการ

- โครงการเปลี่ยนหลังประปาหมู่บ้าน บ้านยาง หมู่ที่ ๓

๒. หน่วยงานเจ้าของโครงการ กองช่าง องค์การบริหารส่วนตำบลบ้านเหล่า

๓. วงเงินงบประมาณที่ได้รับจัดสรร

- ๒๘๓,๐๐๐.- บาท (สองแสนแปดหมื่นสามพันบาทถ้วน)

๔. ลักษณะงานพอสังเขป

เพื่อจ่ายเป็นค่าก่อสร้างหลังสูง ขนาด ๑๐ ลบ.ม.(ถึงไฟเบอร์กลาส ๔ ลูก) ตามแบบอบต.บ้านเหล่า และรื้อหลังประปาเดิม พร้อมป้ายโครงการ จำนวน ๑ ป้าย

๕. ราคากลางคำนวณ ณ วันที่

- วันที่ ๑๑ กุมภาพันธ์ ๒๕๖๔

- เป็นเงิน ๒๘๕,๙๐๒.๗๑ บาท (สองแสนแปดหมื่นห้าพันเก้าร้อยสองบาทเจ็ดสิบบเอ็ดสตางค์)

๖. บัญชีประมาณราคากลาง

๖.๑ สรุปราคากลางงานค่าก่อสร้าง

๖.๒ แบบฟอร์มรายงานราคางานอาคาร

๗. รายชื่อคณะกรรมการกำหนดราคากลาง

๗.๑ นางสาววิไลวรรณ ทิพวง ประธานกรรมการ

๗.๒ นายดุสิตธี ศรีสร้างคอม กรรมการ

๗.๓ นายอินันท์ อ่อนละมุล กรรมการ



บันทึกข้อความ

ส่วนราชการ กองช่าง องค์การบริหารส่วนตำบลบ้านเหล่า อำเภอเพ็ญ จังหวัดอุดรธานี
ที่ อด ๘๓๔๐๓ / ๒๓๐ วันที่ ๑๑ กุมภาพันธ์ ๒๕๖๔
เรื่อง รายงานผลการกำหนดราคากลางโครงการเปลี่ยนหลังประปาหมู่บ้าน หมู่ที่ ๓

เรียน นายกองค์การบริหารส่วนตำบลบ้านเหล่า

ตามที่ องค์การบริหารส่วนตำบลบ้านเหล่า มีคำสั่งที่ ๘๖ / ๒๕๖๔ ลงวันที่ ๕ กุมภาพันธ์ ๒๕๖๔ เรื่อง แต่งตั้งคณะกรรมการกำหนดราคากลาง โดยพิจารณาโครงการเปลี่ยนหลังประปาหมู่บ้าน บ้านยาง หมู่ที่ ๓ ว่าเป็นค่าก่อสร้างหลังสูง ขนาด ๑๐ ลบ.ม. (ถังไฟเบอร์กลาส ๔ ลูก) ตามรายละเอียด อบต.บ้านเหล่า และรื้อหลังประปาเดิม พร้อมป้ายโครงการ งบประมาณ ๒๘๓,๐๐๐ บาท ระยะเวลาดำเนินการ ๖๐ วัน ประมาณราคาเมื่อวันที่ ๒๒ กรกฎาคม ๒๕๖๓ โดยใช้งบประมาณจากข้อบัญญัติรายจ่ายประจำปีงบประมาณ พ.ศ.๒๕๖๔ คณะกรรมการกำหนดราคากลาง ได้ทำการพิจารณาและเห็นชอบกำหนดเป็นราคากลางเพื่อดำเนินการจัดซื้อจัดจ้าง ตามรายละเอียดงบประมาณที่แนบมาพร้อมโครงการเปลี่ยนหลังประปาหมู่บ้าน หมู่ที่ ๓ ราคาที่กำหนด ดังนี้

โครงการเปลี่ยนหลังประปาหมู่บ้าน บ้านยาง หมู่ที่ ๓ ว่าเป็นค่าก่อสร้างหลังสูง ขนาด ๑๐ ลบ.ม. (ถังไฟเบอร์กลาส ๔ ลูก) ตามรายละเอียด อบต.บ้านเหล่า และรื้อหลังประปาเดิม พร้อมป้ายโครงการ งบประมาณ ๒๘๕,๙๐๒.๗๑ บาท ระยะเวลาดำเนินการ ๖๐ วัน ประมาณราคาเมื่อวันที่ ๕ กุมภาพันธ์ ๒๕๖๔ กำหนดแล้วเสร็จ ๖๐ วัน

ดังนั้น เพื่อให้การดำเนินการดังกล่าวเป็นไปตามระเบียบพัสดุและด้วยความเรียบร้อยถูกต้อง จึงขอเสนอให้หน่วยงานคลังดำเนินการตามระเบียบฯ ดังกล่าวต่อไป

จึงเรียนมาเพื่อโปรดพิจารณา

(ลงชื่อ).....ประธานกรรมการ
(นางสาววิไลวรรณ ทิพวง)

(ลงชื่อ).....กรรมการ
(นายดุสิต ศรีสร้างคอม)

(ลงชื่อ).....กรรมการ
(นายอภิรักษ์ อ่อนละมูล)

.../ความเห็น

ความเห็นของผู้อำนวยการกองคลังองค์การบริหารส่วนตำบลบ้านเหล่า

ศรีไพรพรรณ

(ลงชื่อ).....

(นางศิวพร โพธิ์ศรีตา)
ผู้อำนวยการกองคลัง

ความเห็นของรองปลัดองค์การบริหารส่วนตำบลบ้านเหล่า

(ลงชื่อ).....

(นายธวัช เหล่ายา)
รองปลัดองค์การบริหารส่วนตำบลบ้านเหล่า

ความเห็นของปลัดองค์การบริหารส่วนตำบลบ้านเหล่า

(ลงชื่อ).....

(นายณิชน อุดมศรีภัก)
ปลัดองค์การบริหารส่วนตำบลบ้านเหล่า

อนุมัติ

ไม่อนุมัติ.....

(ลงชื่อ).....

(นายคำไพ สมบูรณ์)
นายกองค์การบริหารส่วนตำบลบ้านเหล่า

สรุปผลราคากลางค่าก่อสร้าง


ประเภทงาน โครงการเปลี่ยนห้องตั้งประปาหมู่บ้าน บ้านยาง หมู่ที่ 3

สถานที่ก่อสร้าง บ้านยาง หมู่ที่ 3

เจ้าของโครงการ องค์การบริหารส่วนตำบลบ้านเหล่า

ประมาณการตามแบบอบต.บ้านเหล่า ปร.4 จำนวน 3 แผ่น เมื่อวันที่ ๗ กุมภาพันธ์ ๒๕๖๕

ลำดับที่	รายการ	รวม ค่างานต้นทุน (บาท)	Factor F	รวม ค่าก่อสร้าง (บาท)	หมายเหตุ
1	งานอาคาร	171,340.927	1.3056	223,702.714	Factor F
2	งานครุภัณฑ์	62,200.00		62,200.00	-ดอกเบี้ยเงินกู้ 5% -ค่าภาษีมูลค่าเพิ่ม 7%
สรุป		รวมค่าก่อสร้างเป็นเงิน		285,902.714	
		คิดเป็นเงินประมาณ		285,902.71	
(ตัวอักษร)		สองแสนแปดหมื่นห้าพันเก้าร้อยสองบาทเจ็ดสิบเอ็ดสตางค์			

คณะกรรมการกำหนดราคากลาง ตามคำสั่งที่ ๖๓๗ ลว. ๗ กุมภาพันธ์ ๒๕๖๕

ได้ตรวจสอบแล้ว เห็นขอให้ประมาณราคานี้เป็นราคากลาง

(ลงชื่อ) ประธานกรรมการ

(นางสาววิไลวรรณ ทิพวง)

(ลงชื่อ) กรรมการ

(นายดุสิต ศรีสร้างคอม)

(ลงชื่อ) กรรมการ

(นายอภินันท์ อชนิมูล)

(ลงชื่อ)

รองปลัด อบต.บ้านเหล่า /ผู้ตรวจสอบ

(นายธนวัฒน์ เหล่าชาย)

(ลงชื่อ)

ปลัด อบต.บ้านเหล่า /ผู้เห็นชอบ

(นายณิรพน อุดมศรีภัก)

(ลงชื่อ)

นายก อบต.บ้านเหล่า /ผู้อนุมัติ

(นายคำไพ สมบูรณ์)

ประเภทงาน โครงการเปลี่ยนท่อตั้งประปาหมู่บ้าน บ้านยาง หมู่ที่ 3

ปริมาณงาน ก่อสร้างสร้างท่อตั้งสูง ขนาด 10 ลบ.ม.(ตั้งไฟเบอร์กลาส 4 ลูก) ตามแบบ อบต.บ้านเหล่า

และรื้อท่อตั้งประปาเดิม พร้อมป้ายโครงการ

สถานที่ก่อสร้าง บ้านยาง หมู่ที่ 3

เจ้าของโครงการ องค์การบริหารส่วนตำบลบ้านเหล่า


ประมาณเมื่อ ๙ กุมภาพันธ์ ๒๕๖๔

ที่	รายการ	ปริมาณงาน		วัสดุ		ค่าแรง		รวม (บาท)
		หน่วย	จำนวน	บาทต่อ หน่วย	จำนวน (บาท)	บาทต่อ หน่วย	จำนวน (บาท)	
1	งานฐานรากท่อตั้ง							
	- ขุดดิน-ถมกลับ	ลบ.ม.	19.00	-	-	125.00	2,375.00	2,375.000
	- ทราซหยาบ	ลบ.ม.	1.00	364.49	364.49	91.00	91.00	455.490
	- คอนกรีตหยาบ	ลบ.ม.	1.00	1,719.31	1,719.31	398.00	398.00	2,117.310
	- คอนกรีตสำเร็จรูป	ลบ.ม.	6.00	1,831.46	10,988.76	498.00	2,988.00	13,976.760
	- ไม้แบบหล่อคอนกรีต	ตร.ม.	32.00	-	-	133.00	4,256.00	4,256.000
	- เหล็ก RB 6 mm.	ตัน	0.054	20,560.98	1,110.293	4,100.00	221.400	1,331.693
	- เหล็ก DB 12 mm.	ตัน	0.300	20,299.38	6,089.81	3,300.00	990.00	7,079.814
	- ตะปู	ก.ก.	8.00	42.43	339.44	-	-	339.440
	- ลวดผูกเหล็ก	ก.ก.	3.00	31.78	95.34	-	-	95.340
2	งานโครงสร้างเหล็ก							
	- ท่อเหล็กอบสังกะสี ขนาด 3"	ท่อน	8.00	1,612.15	12,897.20	480.24	3,841.92	16,739.120
	- ท่อเหล็กอบสังกะสี ขนาด 2 1/2"	ท่อน	4.00	1,177.34	4,709.36	390.24	1,560.96	6,270.320
	- ท่อเหล็กอบสังกะสี ขนาด 2 "	ท่อน	27.00	904.21	24,413.67	306.00	8,262.00	32,675.670
	- ท่อเหล็กอบสังกะสี ขนาด 1 1/4 "	ท่อน	32.00	557.24	17,831.68	242.64	7,764.48	25,596.160
	- เหล็กฉาก ขนาด 50x50x6 มม.	ท่อน	3.00	620.25	1,860.75	321.60	964.80	2,825.550

ที่	รายการ	ปริมาณงาน		วัสดุ		ค่าแรง		รวม (บาท)
		หน่วย	จำนวน	บาทต่อ หน่วย	จำนวน (บาท)	บาทต่อ หน่วย	จำนวน (บาท)	
3	งานอุปกรณ์ระบบท่อและอุปกรณ์							
	- ท่อ PVC ขนาด 3" ชั้น8.5	ท่อน	4.00	268.70	1,074.80	-	-	1,074.80
	- ท่อ PVC ขนาด 2" ชั้น8.5	ท่อน	8.00	142.53	1,140.24	-	-	1,140.24
	- ท่อ PVC ขนาด 1" ชั้น8.5	ท่อน	2.00	58.88	117.76	-	-	117.76
	- ซ็อก 90 ท่อ PVC ขนาด 3"	ตัว	1.00	137.86	137.86	-	-	137.86
	- ซ็อก 90 ท่อ PVC ขนาด 2"	ตัว	5.00	30.38	151.90	-	-	151.90
	- ซ็อก 45 ท่อ PVC ขนาด 3"	ตัว	4.00	112.00	448.00	-	-	448.00
	- ซ็อก 45 ท่อ PVC ขนาด 2"	ตัว	8.00	40.00	320.00	-	-	320.00
	- สามทาง ท่อ PVC ขนาด 3"	ตัว	1.00	137.86	137.86	-	-	137.86
	- สามทาง ท่อ PVC ขนาด 2"	ตัว	4.00	30.38	121.52	-	-	121.52
	- เหล็กรัดท่อ PVC ขนาด 3"	ชุด	6.00	22.00	132.00	-	-	132.00
	- เหล็กรัดท่อ PVC ขนาด 2"	ชุด	12.00	14.00	168.00	-	-	168.00
	- ประตุน้ำแบบบอลวาล์ว 3"	ชุด	3.00	395.00	1,185.00	-	-	1,185.00
	- ประตุน้ำแบบบอลวาล์ว 2"	ชุด	1.00	180.00	180.00	-	-	180.00
	- ซีโบลท์ ขนาด 3"	ตัว	1.00	250.00	250.00	-	-	250.00
	- ยูเนียน ขนาด 2"	ตัว	1.00	180.00	180.00	-	-	180.00
	- นิปเปิ้ล ขนาด 2"	ตัว	2.00	180.00	360.00	-	-	360.00
	- ค่าแรงงานต่อท่อประปา	เหมา	1.00	-	-	1,800.00	1,800.00	1,800.00
	- ขยายเขตท่อ PVC ขนาด 3" ชั้น8.5	ท่อน	-	-	-	-	-	-
	- ชุคดิน-ถมกลับ	ลบ.ม.	-	-	-	-	-	-
	- ทรายประสานท่อ	กระป๋อง	-	-	-	-	-	-
	- เทปพันแก๊ส	ม้วน	-	-	-	-	-	-

ที่	รายการ	ปริมาณงาน		วัสดุ		ค่าแรง		รวม (บาท)
		หน่วย	จำนวน	บาทต่อ หน่วย	จำนวน (บาท)	บาทต่อ หน่วย	จำนวน (บาท)	
4	งานปูนฉาบ, ตกแต่ง							
	- ฉาบปูนเรียบธรรมดา	ตร.ม.	-	-	-	-	-	-
5	งานทาสี							
	- ทาสีน้ำพลาสติก	ตร.ม.	4.00	40.00	160.00	30.00	120.00	280.00
	- ทาสีน้ำมัน	ตร.ม.	75.00	50.00	3,750.00	38.00	2,850.00	6,600.00
6	งานอื่นๆ							
	- ไม้เนื้อแข็ง	ลบ.ฟ.	24.00	443.93	10,654.32	72.00	1,728.00	12,382.32
	- น็อต ขนาด 1/2" x 3"	ตัว	144.00	10.00	1,440.00	-	-	1,440.00
	- อุปกรณ์ยึดค้ำ	งาน	1.00	1,600.00	1,600.00	-	-	1,600.00
	- บันไดเหล็ก	ชุด	1.00	5,000.00	5,000.00	-	-	5,000.00
	- รื้อห้องเดิมพร้อมขนย้าย	งาน	1.00	20,000.00	20,000.00	-	-	20,000.00
	รวมงานอาคาร							171,340.927
1	งานครุภัณฑ์							
	- ชุดเจาะบ่ออากาศระบบปิด ขนาด 6" ลึกไม่น้อยกว่า 42.5 เมตร และ สามารถใช้งานได้ ปริมาณน้ำไม่น้อย กว่า 5 แกลลอน ต่อ 1 นาที	งาน	-	-	-	-	-	-
	- เครื่องสูบน้ำไฟฟ้าแบบจุ่ม ได้น้ำ ขนาด 1.5 แรงม้า รวมอุปกรณ์ครบชุด	ชุด	1.00	18,000.00	18,000.00	-	-	18,000.00
	- งานติดตั้งกล่องควบคุมระบบ ไฟฟ้า อุปกรณ์ไฟฟ้า ระดับน้ำแบบอัตโนมัติ	ชุด	1.00	5,000.00	5,000.00	-	-	5,000.00
	- งานติดตั้งไฟฟ้า	ชุด	-	-	-	-	-	-
	- ถังไฟเบอร์กลาส ขนาดจุ 2.5 ลบ.ม.	ใบ	4.00	9,300.00	37,200.00	500.00	2,000.00	39,200.00
	รวมงานครุภัณฑ์							62,200.00

ทิศเหนือ


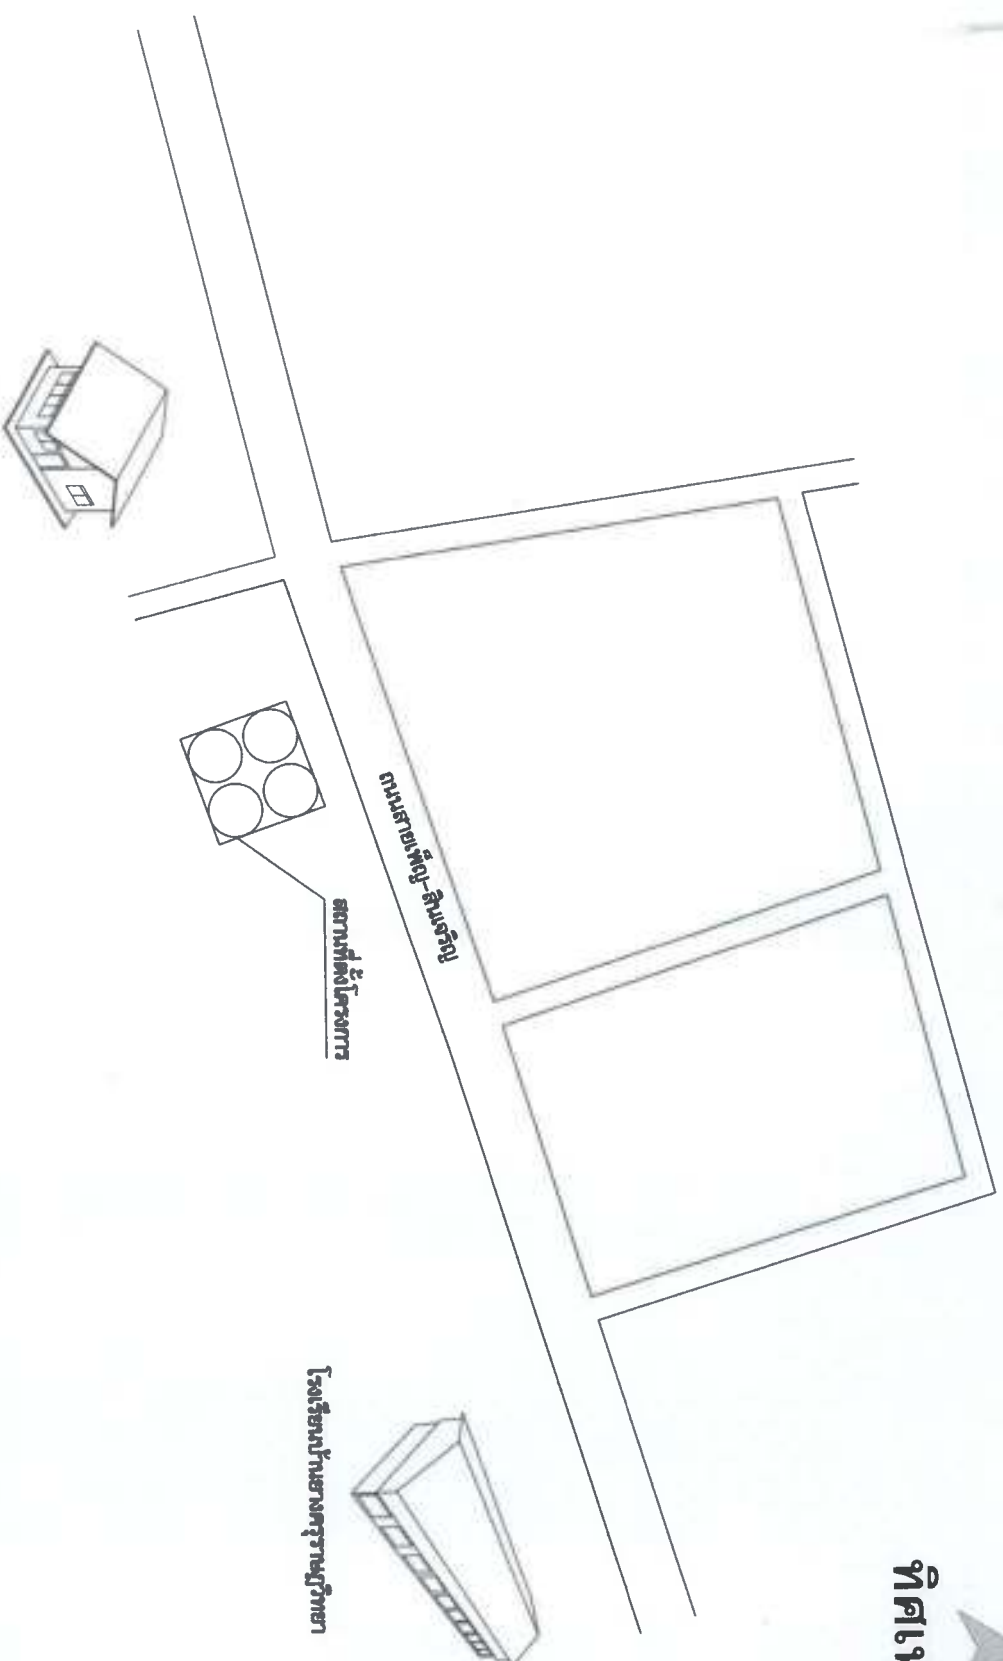


รายละเอียดโครงการ


- ก่อสร้างห้องสูงขนาด 10 ลบ.ม.(ตั้งเฟอร์นิเจอร์ 4 ลูก) ตามแบบ อบค.บ้านเหล่า และรื้อห้องเดิมประมาณ พร้อมย้ายโครงการ

ผู้รับผิดชอบ, แผนกที่,
ภาคตราส่วน

วันที่อนุมัติ	หน้าที่ยื่น
๑	๑
แก้ไขครั้งที่	
แบบฉบับที่	

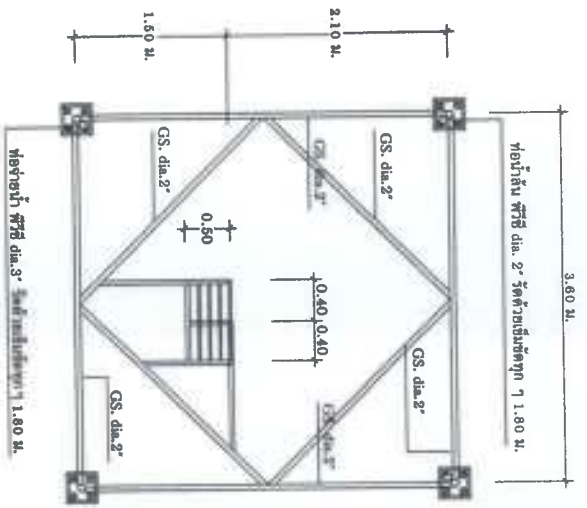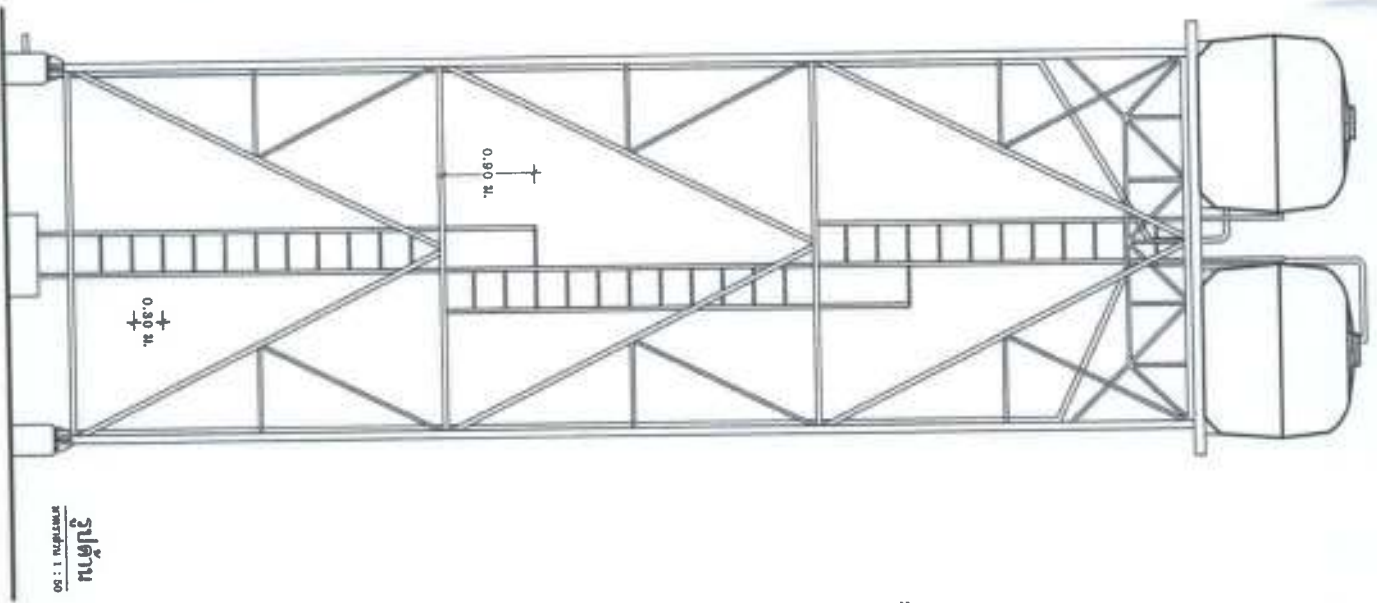


แปลนชั้นที่ 2
มาตราส่วน 1 : 50

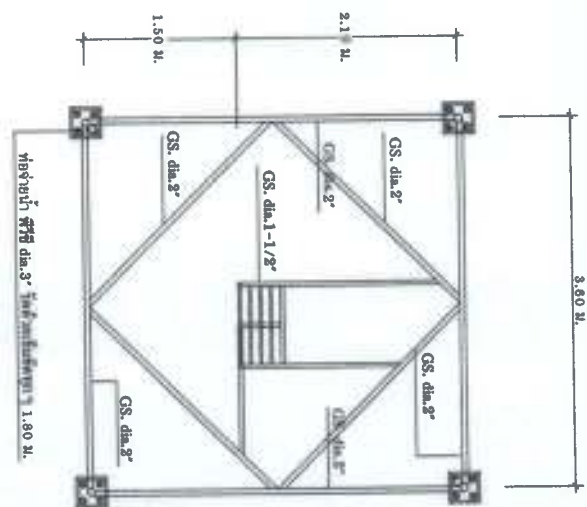


แปลนชั้นที่ 3
มาตราส่วน 1 : 50


วัน เดือน ปี	แผ่นที่ 4
แก้ไขครั้งที่	
แบบร่างที่	

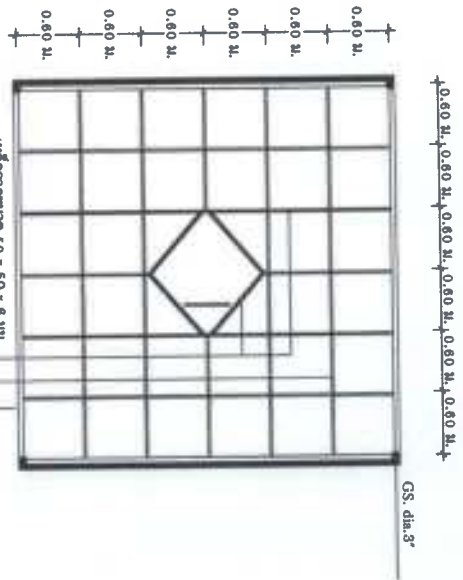

แบบโครงสร้างเหล็กรับดิ่งน้ำในระดับ A
มาตราส่วน 1 : 50

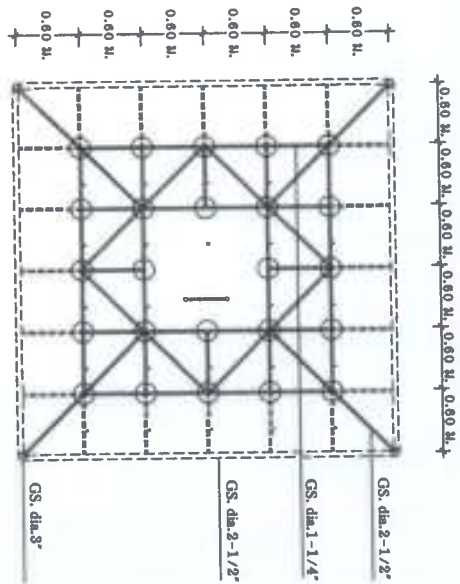

แปลงโครงสร้างเหล็กรับดิ่งน้ำในระดับ B
มาตราส่วน 1 : 50

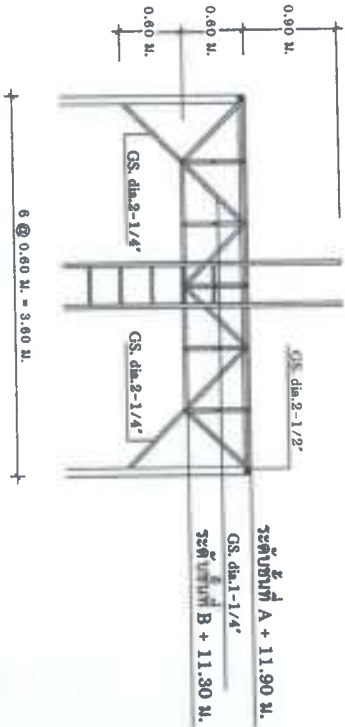


แบบขยายโครงสร้างเหล็กรับดิ่งน้ำ
มาตราส่วน 1 : 50

รายละเอียดการก่อสร้าง

1. คอนกรีตโครงสร้างทั่วไปใช้ค่าส่วน 1 : 2 : 4 โดยปริมาตร ใช้ปริมาณไม่น้อยกว่า 320 กก./ลบ.ม. หรือ คอนกรีตผสมเสร็จปรับกำลังอัดได้ไม่น้อยกว่า 210 กก./ตร.ซม.
2. เหล็กเสริมคอนกรีตมีข้อกำหนดดังนี้
ใช้เหล็กเส้นกลม ขนาด 6 มม. และ 12 มม. ใช้เกรด SR 24, $F_y = 2400$ กก./ตร.ซม.
3. เหล็กวงโครง $F_y = 2400$ กก./ตร.ซม.
4. ข้อเหล็กที่เป็นโครงสร้างใช้ข้อเหล็กอบเส้นตรงชนิดเป็ดปากกลาง ประกอบโครงสร้างด้วย
5. การทาสีโครงสร้าง ให้ใช้สีกันสนิม 2 ชั้น และทาสีด้วยสีน้ำมัน สำหรับโครงสร้างไม้ ให้ทาสีกับยาสีแวกเคลือบสีทึบ
6. งานพื้นชั้น 4 ให้ใช้ไม้เนื้อแข็ง 2"x4" ทาสีกันสนิม
7. ดิ่งไปเบอร์กลาส ขนาด 2.5 ลบ.ม.

วันที่เดือนปี [Blank]	แผ่นที่ B
แก้ไขครั้งที่ [Blank]	แบบฉบับที่ [Blank]

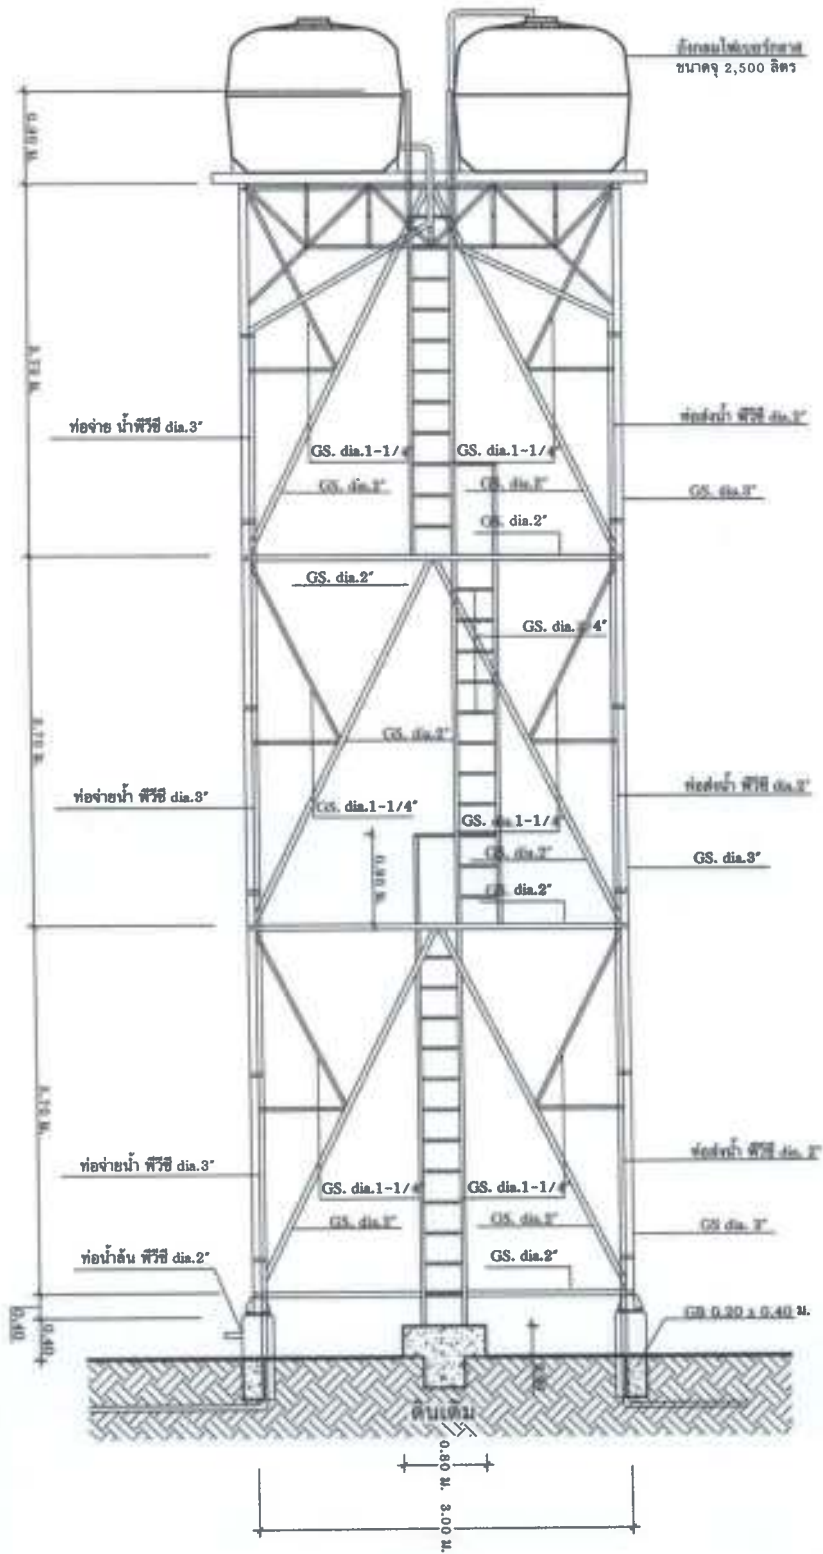

รูปตัดขยายห้องถังเหล็ก

หน้ากระดาษ

1 : 50

วันที่	หน้า
วันที่	6
<p>แก้ไขครั้งที่</p>	
<p>แบบแก้ไข</p>	