



ประกาศองค์การบริหารส่วนตำบลบ้านเหล่า
เรื่อง ข้อมูลรายละเอียดค่าใช้จ่ายเกี่ยวกับการจัดซื้อจัดจ้าง ราคาากลาง
และการคำนวณราคาากลาง
ตำบลบ้านเหล่า อำเภอเพ็ญ จังหวัดอุดรธานี

ตามที่ สำนักงาน ป.ป.ช. ให้หน่วยงานของรัฐเปิดเผยข้อมูลรายละเอียดค่าใช้จ่ายเกี่ยวกับการจัดซื้อจัดจ้าง ราคาากลางและการคำนวณราคาากลางตามแบบตารางวงเงินงบประมาณที่ได้รับจัดสรรและรายละเอียดค่าใช้จ่ายเกี่ยวกับการจัดซื้อจัดจ้าง เพื่อให้หน่วยงานของรัฐเป็นไปในแนวทางเดียวกัน นั้น

บัดนี้ องค์การบริหารส่วนตำบลบ้านเหล่า ได้จัดทำข้อมูลรายละเอียดค่าใช้จ่ายเกี่ยวกับการจัดซื้อจัดจ้าง ราคาากลางและการคำนวณราคาากลาง โครงการซ่อมแซมถนน คสล. ด้วยพาราแอสฟัลท์ติก บ้านดอนเงิน หมู่ที่ ๑๓ เรียบร้อยแล้ว ตามรายละเอียดแนบท้ายประกาศฉบับนี้

ประกาศ ณ วันที่ ๗ เดือน เมษายน พ.ศ. ๒๕๖๕

(ลงชื่อ).....

(นายอนุวัฒน์ โสภกิจิตร)
นายกองค์การบริหารส่วนตำบลบ้านเหล่า

ตารางแสดงวงเงินงบประมาณที่ได้รับจัดสรรและราคากลางในงานจ้างก่อสร้าง

๑. ชื่อโครงการ

- โครงการซ่อมแซมถนน คสล.ด้วยพาราแอสฟัลท์ติก บ้านดอนเงิน หมู่ที่ ๑๓

๒. หน่วยงานเจ้าของโครงการ

กองช่าง องค์การบริหารส่วนตำบลบ้านเหล่า

๓. วงเงินงบประมาณที่ได้รับจัดสรร

- ๔๔๒,๐๐๐.- บาท (สี่แสนสี่หมื่นสองพันบาทถ้วน)

๔. ลักษณะงานพอสังเขป

เพื่อจ่ายเป็นค่าเสริมผิวพาราแอสฟัลท์ติกบนถนน คสล.จากบ้านนายทองใบ - บ้านนายอนุสรณ์ กว้าง ๔ เมตร หนา ๔ เซนติเมตร ยาว ๑๖๕ เมตร พื้นที่ผิวจราจรไม่น้อยกว่า ๖๖๐ ตารางเมตร ตามแบบ อบต.บ้านเหล่า พร้อมป้ายโครงการ จำนวน ๑ ป้าย

๕. ราคากลางคำนวณ ณ วันที่

- วันที่ ๗ เมษายน ๒๕๖๕

- เป็นเงิน ๒๔๗,๑๐๑.๗๖.- บาท (สองแสนสี่หมื่นเจ็ดพันหนึ่งร้อยหนึ่งบาทเจ็ดสิบบาทสตางค์)

๖. บัญชีประมาณราคากลาง

๖.๑ สรุปราคางานก่อสร้างถนน

๖.๒ แบบฟอร์มรายงานราคางานทาง

๗. รายชื่อคณะกรรมการกำหนดราคากลาง

๗.๑ นางทิพวิภา ช่วยมาก

ประธานกรรมการ

๗.๒ นางธนันท์ญา ก้อนทองถม

กรรมการ

๗.๓ นายอภิรักษ์ อ่อนละมูล

กรรมการ



บันทึกข้อความ

ส่วนราชการ กองช่าง องค์การบริหารส่วนตำบลบ้านเหล่า อำเภอเพ็ญ จังหวัดอุดรธานี

ที่ อค ๘๓๔๐๓ / ๒๗๕

วันที่ ๗ เมษายน ๒๕๖๕

เรื่อง รายงานผลการกำหนดราคากลางโครงการซ่อมแซมถนนคสล.ด้วยพาราแอสฟัลท์ติก บ้านดอนเงิน หมู่ที่ ๑๓
เรียน นายกองค์การบริหารส่วนตำบลบ้านเหล่า

ตามที่ องค์การบริหารส่วนตำบลบ้านเหล่า มีคำสั่งที่ ๑๕๕/๒๕๖๕ ลงวันที่ ๑๖ มีนาคม ๒๕๖๕ เรื่องแต่งตั้งคณะกรรมการกำหนดราคากลางพิจารณาโครงการซ่อมแซมถนนคสล.ด้วยพาราแอสฟัลท์ติก บ้านดอนเงิน หมู่ที่ ๑๓ โดยเสริมผิวทางพาราแอสฟัลท์ติกบนถนนคสล. จากบ้านนายทองใบ - บ้านนายอนุสรณ์ บ้านดอนเงิน หมู่ที่ ๑๓ ตำบลบ้านเหล่า อำเภอเพ็ญ จังหวัดอุดรธานี กว้าง ๔ เมตร หนา ๔ เซนติเมตร ยาว ๑๖๕ เมตร หรือมีพื้นที่ไม่น้อยกว่า ๖๖๐ ตารางเมตร ตามแบบ อบต.บ้านเหล่า พร้อมป้ายโครงการ งบประมาณ ๒๕๕,๐๐๐ บาท ระยะเวลาดำเนินการ ๖๐ วัน ประมาณราคาเมื่อวันที่ ๑๑ กุมภาพันธ์ ๒๕๖๕

คณะกรรมการกำหนดราคากลาง ได้ทำการพิจารณาและเห็นชอบกำหนดเป็นราคากลางเพื่อดำเนินการจัดซื้อจัดจ้าง ตามรายละเอียดงบประมาณที่แนบมาพร้อมโครงการซ่อมแซมถนนคสล.ด้วยพาราแอสฟัลท์ติก บ้านดอนเงิน หมู่ที่ ๑๓ ราคาที่กำหนด ดังนี้

โครงการซ่อมแซมถนนคสล.ด้วยพาราแอสฟัลท์ติก บ้านดอนเงิน หมู่ที่ ๑๓ โดยเสริมผิวทางพาราแอสฟัลท์ติกบนถนนคสล.จากบ้าน นายทองใบ - บ้านนายอนุสรณ์ บ้านดอนเงิน หมู่ที่ ๑๓ ตำบลบ้านเหล่า อำเภอเพ็ญ จังหวัดอุดรธานี กว้าง ๔ เมตร หนา ๔ เซนติเมตร ยาว ๑๖๕ เมตร หรือมีพื้นที่ไม่น้อยกว่า ๖๖๐ ตารางเมตร ตามแบบ อบต.บ้านเหล่า พร้อมป้ายโครงการ งบประมาณ ๒๔๗,๑๐๑.๗๖ บาท ประมาณราคาเมื่อ วันที่ ๑๗ มีนาคม ๒๕๖๕ ระยะเวลาดำเนินการ ๖๐ วัน

ดังนั้น เพื่อให้การดำเนินการดังกล่าวเป็นไปตามระเบียบพัสดุและด้วยความเรียบร้อยถูกต้อง จึงขอเสนอให้หน่วยงานคลังดำเนินการตามระเบียบฯ ดังกล่าวต่อไป

จึงเรียนมาเพื่อโปรดพิจารณา

(ลงชื่อ).....ประธานกรรมการ
(นางทิพวิภา ช่วยมาก)

(ลงชื่อ).....กรรมการ
(นางธนันท์ญา ก้อนทองถม)

(ลงชื่อ).....กรรมการ
(นายอภิรักษ์ อ่อนละมุล)

.../ความเห็น

ความเห็นของผู้อำนวยการกองคลังองค์การบริหารส่วนตำบลบ้านเหล่า

นางศิวพร โพธิ์ศรีดา

(ลงชื่อ).....

(นางศิวพร โพธิ์ศรีดา)

ผู้อำนวยการกองคลัง

ความเห็นของรองปลัดองค์การบริหารส่วนตำบลบ้านเหล่า

นายธนวัฒน์ เหล่ายา

(ลงชื่อ).....

(นายธนวัฒน์ เหล่ายา)

รองปลัดองค์การบริหารส่วนตำบลบ้านเหล่า

ความเห็นของปลัดองค์การบริหารส่วนตำบลบ้านเหล่า

นายณิชน อุดมศรีภัก

(ลงชื่อ).....

(นายณิชน อุดมศรีภัก)

ปลัดองค์การบริหารส่วนตำบลบ้านเหล่า

อนุมัติ

ไม่อนุมัติ

(ลงชื่อ).....

(นายอนุวัฒน์ โสภากิจิตร)

นายกองค์การบริหารส่วนตำบลบ้านเหล่า

สรุปราคางานก่อสร้างถนน

ส่วนราชการ องค์การบริหารส่วนตำบลบ้านเหล่า อำเภอเพ็ญ จังหวัดอุดรธานี

ประเภทงาน โครงการซ่อมแซมถนนคสล.ด้วยพาราแอสฟัลท์ติก บ้านดอนเงิน หมู่ที่ 13

สถานที่ก่อสร้าง จากบ้านนายทองใบ - บ้านนายอนุสรณ์

เจ้าของโครงการ องค์การบริหารส่วนตำบลบ้านเหล่า อำเภอเพ็ญ จังหวัดอุดรธานี


ประมาณเมื่อ 17 มี.ค 65

ลำดับที่	รายการ	รวม ค่าก่อสร้าง (บาท)	หมายเหตุ
1	คิดเป็นราคาค่าก่อสร้าง	247,101.76	Factor F -เงินล่วงหน้าจ่าย 0% -ดอกเบี้ยเงินกู้ 5% -เงินประกันผลงานหัก 0% -ค่าภาษีมูลค่าเพิ่ม 7% -พื้นที่ปกติ
สรุป	รวมค่าก่อสร้างเป็นเงิน	247,101.76	ระยะเวลา 60 วัน
	คิดเป็นเงินประมาณ	247,101.76	
(ตัวอักษร)	สองแสนสี่หมื่นเจ็ดพันหนึ่งร้อยเอ็ดบาทเจ็ดสิบหกสตางค์		


คณะกรรมการกำหนดราคากลาง ตามคำสั่งที่ 158/2565 ลว. 16 มีนาคม 2565


ได้ตรวจสอบแล้ว เห็นชอบให้ประมาณราคานี้เป็นราคากลาง

(ลงชื่อ)  ประธานกรรมการ
(นางทิพวิภา ช่วยมาก)

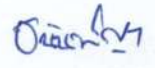(ลงชื่อ)  กรรมการ
(นางธนันท์ญา ก้อนทองถม)

(ลงชื่อ)  กรรมการ
(นายอภิรักษ์ อ่อนละมุล)

(ลงชื่อ)  รองปลัด อบต.บ้านเหล่า /ผู้ตรวจสอบ
(นายธนวัฒน์ เหล่ายา)

(ลงชื่อ)  ปลัด อบต.บ้านเหล่า/เห็นชอบ
(นายณิชน อุดมศรีภัก)

(ลงชื่อ)  นายก อบต.บ้านเหล่า /ผู้อนุมัติ
(นายอนุวัฒน์ โสภากิจิตร)

แบบฟอร์มรายงานราคางานทาง

ประเภทงาน โครงการซ่อมแซมถนนคสล.ด้วยพาราแอสฟัลท์ติก บ้านคอนเงิน หมู่ที่ 13
 ปริมาณงาน เสริมผิวพาราแอสฟัลท์ติกบนถนนคสล. กว้าง 4 เมตร หน้า 4 เซนติเมตร ยาว 165 เมตร หรือมีพื้นที่ไม่น้อยกว่า 660 ตารางเมตร

ตามแบบอบต.บ้านเหล่า พร้อมป้ายโครงการ
 สถานที่ก่อสร้าง จากบ้านนายทองใบ - บ้านนายอนุสรณ์
 เจ้าของโครงการ องค์การบริหารส่วนตำบลบ้านเหล่า อำเภอเพ็ญ จังหวัดอุดรธานี

ประมาณเมื่อ 17 มี.ค. ๖๕

ลำดับที่	รายการงานก่อสร้าง	หน่วย	จำนวน	ราคาต่อหน่วย	ราคาทุน	FN	ราคาต่อหน่วยx FN	ราคากลาง
1	งานปรับปรุงโครงสร้างทาง							
1.1	งานกรูยทางยางป้า	ตร.ม.	-	-	-	-	-	-
1.2	งานร้อยผิวถนนคอนกรีตเดิม	ตร.ม.	-	-	-	-	-	-
1.2	งานปะซ่อมผิวทางเดิม	ตร.ม.	-	-	-	-	-	-
2	งานผิวทางและผิวไหล่ทาง							
1.1	งานแตก โท๊ต(Tack Coat)	ตร.ม.	660.00	12.40	8,184.00	1.3607	16.87	11,135.97
1.2	งานผิวทางพาราแอสฟัลต์คอนกรีต หน้า 4 ซม.	ตร.ม.	660.00	262.75	173,415.00	1.3607	357.52	235,965.79
3	งานวางท่อระบายน้ำ							
3.1	วางท่อระบายน้ำ คสล.มอก.ชั้น 3 ขนาด 0.40 ม.	ม.	-	-	-	-	-	-
3.2	งานร้อยถนนคอนกรีตพร้อมเท้าใหม่	ตร.ม.	-	-	-	-	-	-
3.3	งานลงหินลูกรัง	ลบ.ม.	-	-	-	-	-	-
รวมราคางานทาง								247,101.76

คณะกรรมการกำหนดราคากลาง ตามคำสั่งที่ 158/2565 ลว. 16 มีนาคม 2565

ได้ตรวจสอบแล้ว เห็นขอเป็นประมาณราคานี้เป็นราคากลาง


(ลงชื่อ) ประธานกรรมการ

(นางทิพวิภา ชวชมมาก)

(ลงชื่อ)  กรรมการ

(นางธนันท์ญา ก้อนทองถน)

(ลงชื่อ)  กรรมการ

(นายอภิวัฒน์ อ่อนละมุล)

(ลงชื่อ)  รองปลัด อบต.บ้านเหล่า /ผู้ตรวจสอบ

(นายธนวัฒน์ เหล่ายา)


(ลงชื่อ)  ปลัด อบต.บ้านเหล่า/เห็นชอบ

(นายณิชนพ อุดมศรีภัก)

(ลงชื่อ)  นายก อบต.บ้านเหล่า /ผู้อนุมัติ

(นายอนุวัฒน์ โสภกิจิตร)

ทิศเหนือ

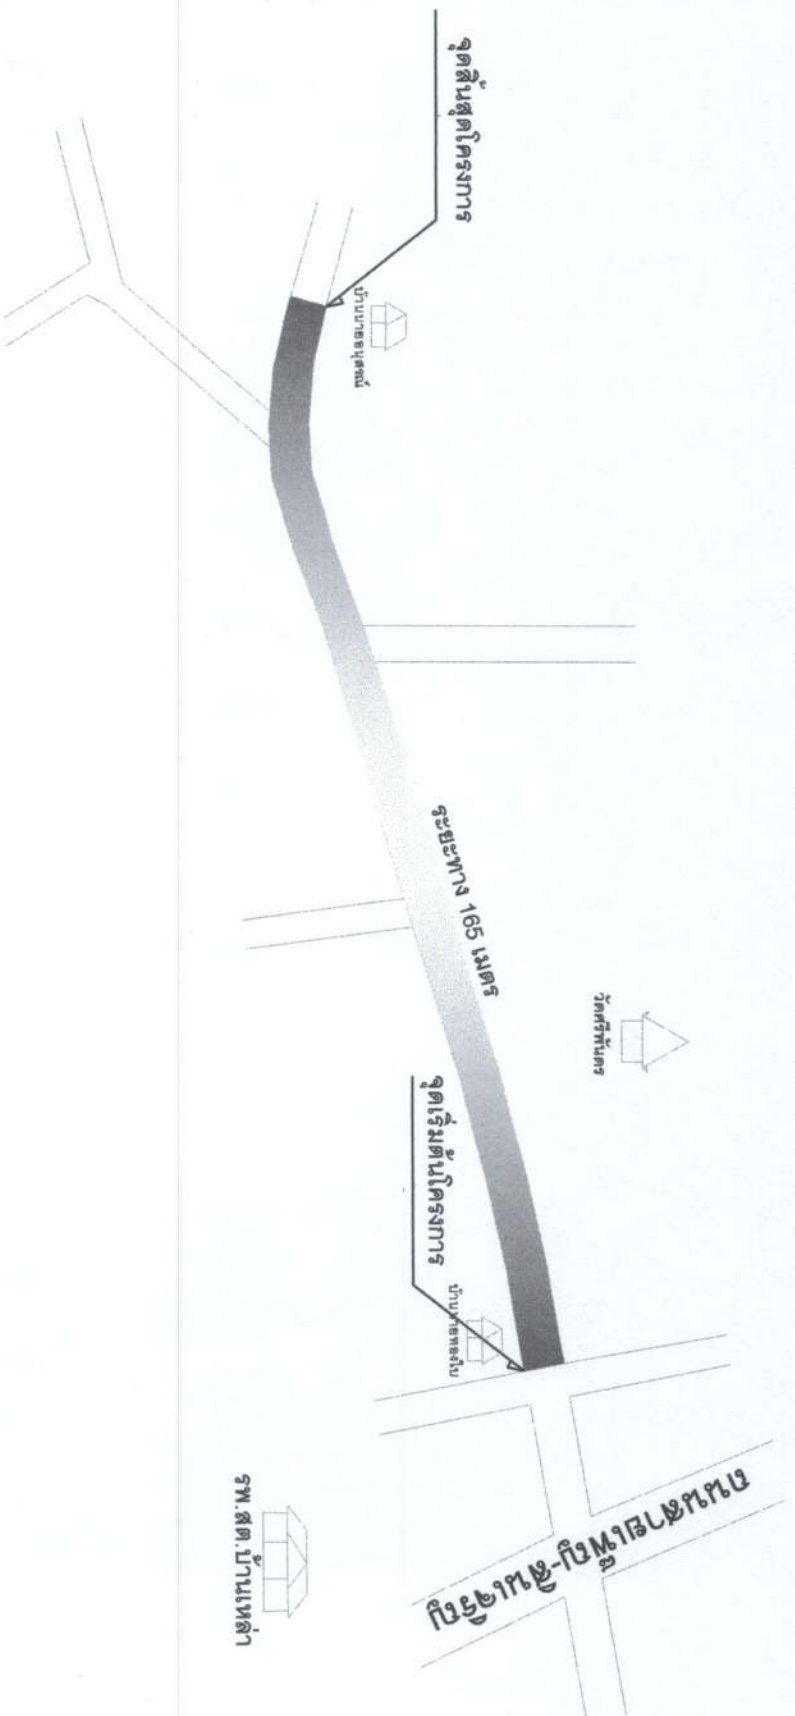


โครงการซ่อมแซมถนนคสล.ด้วยพาราแอสฟัลติก บ้านดอนเงิน หมู่ที่ 13
 กว้าง 4 เมตร หนา 4 เซนติเมตร ยาว 165 เมตร หรือมีพื้นที่ไม่น้อยกว่า 660 ตร.ม.
 ตามแบบอบต.บ้านเหล่า พร้อมป้ายโครงการ

ผู้งบประมาณ, แผนที่,

Not To Scale

โครงการ ซ่อมแซมถนนคสล.ด้วยพาราแอสฟัลติก บ้านดอนเงิน หมู่ที่ 13	
(นายชมนัดมัน เหลือชา) รองปลัดองค์การบริหารส่วนตำบลบ้านเหล่า ปฏิบัติราชการแทนปลัด อบต.บ้านเหล่า	

ทิศเหนือ

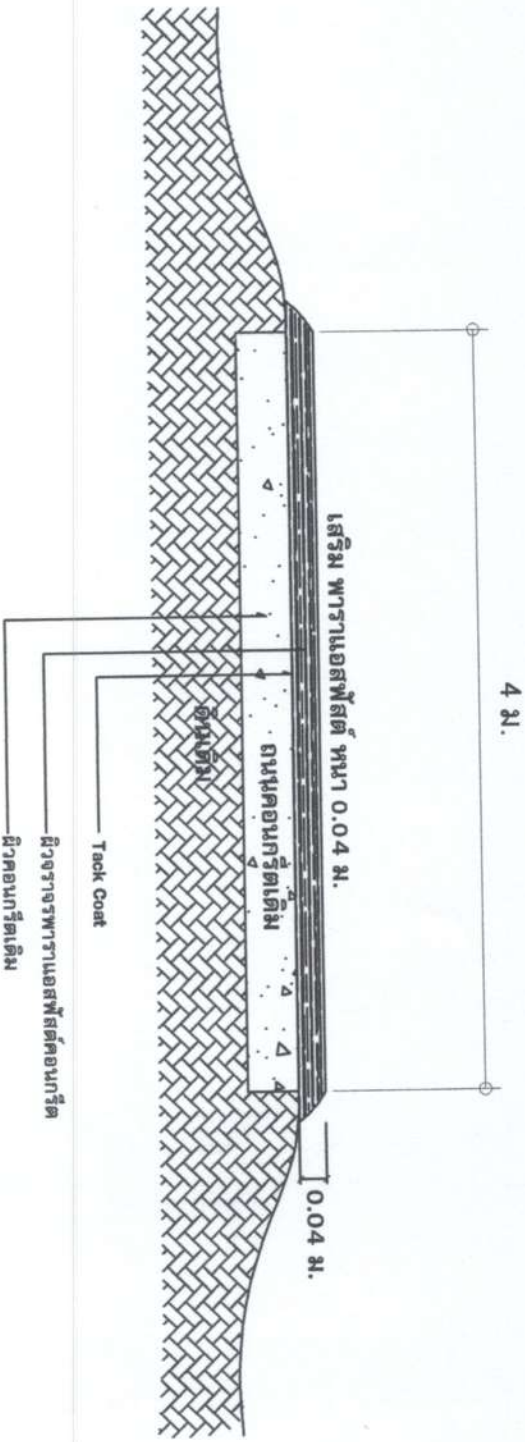

รูปตัดเสริมพาราแอสฟัลต์
มาตราส่วน Not To Scale

วันที่ลงนาม	วันที่
ตำแหน่ง	