



ประกาศองค์การบริหารส่วนตำบลบ้านเหล่า
เรื่อง ข้อมูลรายละเอียดค่าใช้จ่ายเกี่ยวกับการจัดซื้อจัดจ้าง ราคากลาง
และการคำนวณราคากลาง

.....

ตามที่ สำนักงาน ป.ป.ช. ให้หน่วยงานของรัฐเปิดเผยข้อมูลรายละเอียดค่าใช้จ่ายเกี่ยวกับการจัดซื้อจัดจ้าง ราคากลางและการคำนวณราคากลางตามแบบตารางวงเงินงบประมาณที่ได้รับจัดสรรและรายละเอียดค่าใช้จ่ายเกี่ยวกับการจัดซื้อจัดจ้าง เพื่อให้หน่วยงานของรัฐเป็นไปในแนวทางเดียวกัน นั้น

บัดนี้ องค์การบริหารส่วนตำบลบ้านเหล่า ได้จัดทำข้อมูลรายละเอียดค่าใช้จ่ายเกี่ยวกับการจัดซื้อจัดจ้าง ราคากลางและการคำนวณราคากลาง โครงการซ่อมแซมถนน คสล. ด้วยพาราแอสฟัลท์ติก บ้านดอนเงิน หมู่ที่ ๑๓ เรียบร้อยแล้ว ตามรายละเอียดแนบท้ายประกาศฉบับนี้

ประกาศ ณ วันที่ ๗ เดือน เมษายน พ.ศ. ๒๕๖๕

(ลงชื่อ).....

(นายอนุวัฒน์ โสภกิจิตร)

นายกองค์การบริหารส่วนตำบลบ้านเหล่า

ตารางแสดงวงเงินงบประมาณที่ได้รับจัดสรรและราคากลางในงานจ้างก่อสร้าง

๑. ชื่อโครงการ

- โครงการซ่อมแซมถนน คสล.ด้วยพาราแอสฟัลท์ติก บ้านดอนเงิน หมู่ที่ ๑๓

๒. หน่วยงานเจ้าของโครงการ

กองช่าง องค์การบริหารส่วนตำบลบ้านเหล่า

๓. วงเงินงบประมาณที่ได้รับจัดสรร

- ๓๓๒,๐๐๐.- บาท (สามแสนสามหมื่นสองพันบาทถ้วน)

๔. ลักษณะงานพอสังเขป

เพื่อจ่ายเป็นค่าเสริมผิวพาราแอสฟัลท์ติกบนถนน คสล.จากบ้านนายคิด - บ้านนายอนุสรณ์ กว้าง ๔ เมตร หนา ๔ เซนติเมตร ยาว ๒๑๕ เมตร พื้นที่ผิวจราจรไม่น้อยกว่า ๘๖๐ ตารางเมตร ตามแบบ อบต.บ้านเหล่า พร้อมป้ายโครงการ จำนวน ๑ ป้าย

๕. ราคากลางคำนวณ ณ วันที่

- วันที่ ๗ เมษายน ๒๕๖๕

- เป็นเงิน ๓๒๑,๙๘๑.๐๘.- บาท (สามแสนสองหมื่นหนึ่งพันเก้าร้อยแปดสิบเอ็ดบาทแปดสตางค์)

๖. บัญชีประมาณราคากลาง

๖.๑ สรุปราคางานก่อสร้างถนน

๖.๒ แบบฟอร์มรายงานราคางานทาง

๗. รายชื่อคณะกรรมการกำหนดราคากลาง

๗.๑ นางสาววิไลวรรณ ทิพวง

ประธานกรรมการ

๗.๒ นายสุรียา ไคร์นุ่นกา

กรรมการ

๗.๓ นางสาวฝุ่น อินกำ

กรรมการ



บันทึกข้อความ

ส่วนราชการ กองช่าง องค์การบริหารส่วนตำบลบ้านเหล่า อำเภอเพ็ญ จังหวัดอุดรธานี

ที่ อต ๘๓๔๐๓ / ๗๖๓

วันที่ ๗ เมษายน ๒๕๖๕

เรื่อง รายงานผลการกำหนดราคากลางโครงการซ่อมแซมถนนคสล.ด้วยพาราแอสฟัลท์ติก บ้านดอนเงิน หมู่ที่ ๑๓
เรียน นายกองค์การบริหารส่วนตำบลบ้านเหล่า

ตามที่ องค์การบริหารส่วนตำบลบ้านเหล่า มีคำสั่งที่ ๑๖๐/๒๕๖๕ ลงวันที่ ๑๖ มีนาคม ๒๕๖๕ เรื่องแต่งตั้งคณะกรรมการกำหนดราคากลางพิจารณาโครงการซ่อมแซมถนนคสล.ด้วยพาราแอสฟัลท์ติก บ้านดอนเงิน หมู่ที่ ๑๓ โดยเสริมผิวทางพาราแอสฟัลท์ติกบนถนนคสล. จากบ้านนายคิด - บ้านนายอนุสรณ์ บ้านดอนเงิน หมู่ที่ ๑๓ ตำบลบ้านเหล่า อำเภอเพ็ญ จังหวัดอุดรธานี กว้าง ๔ เมตร หนา ๔ เซนติเมตร ยาว ๒๑๕ เมตร หรือมีพื้นที่ไม่น้อยกว่า ๘๖๐ ตารางเมตร ตามแบบ อบต.บ้านเหล่า พร้อมป้ายโครงการ งบประมาณ ๓๓๒,๐๐๐ บาท ระยะเวลาดำเนินการ ๖๐ วัน ประมาณราคาเมื่อวันที่ ๑๑ กุมภาพันธ์ ๒๕๖๕

คณะกรรมการกำหนดราคากลาง ได้ทำการพิจารณาและเห็นชอบกำหนดเป็นราคากลางเพื่อดำเนินการจัดซื้อจัดจ้าง ตามรายละเอียดงบประมาณที่แนบมาพร้อมโครงการซ่อมแซมถนนคสล.ด้วยพาราแอสฟัลท์ติก บ้านดอนเงิน หมู่ที่ ๑๓ ราคาที่กำหนด ดังนี้

โครงการซ่อมแซมถนนคสล.ด้วยพาราแอสฟัลท์ติก บ้านดอนเงิน หมู่ที่ ๑๓ โดยเสริมผิวทางพาราแอสฟัลท์ติกบนถนนคสล. จากบ้านนายคิด - บ้านนายอนุสรณ์ บ้านดอนเงิน หมู่ที่ ๑๓ ตำบลบ้านเหล่า อำเภอเพ็ญ จังหวัดอุดรธานี กว้าง ๔ เมตร หนา ๔ เซนติเมตร ยาว ๒๑๕ เมตร หรือมีพื้นที่ไม่น้อยกว่า ๘๖๐ ตารางเมตร ตามแบบ อบต.บ้านเหล่า พร้อมป้ายโครงการ งบประมาณ ๓๒๑,๙๘๑.๐๘ บาท ประมาณราคาเมื่อ วันที่ ๑๗ มีนาคม ๒๕๖๕ ระยะเวลาดำเนินการ ๖๐ วัน

ดังนั้น เพื่อให้การดำเนินการดังกล่าวเป็นไปตามระเบียบพัสดุและด้วยความเรียบร้อยถูกต้อง จึงขอเสนอให้หน่วยงานคลังดำเนินการตามระเบียบฯ ดังกล่าวต่อไป

จึงเรียนมาเพื่อโปรดพิจารณา

(ลงชื่อ).....ประธานกรรมการ
(นางสาววิไลวรรณ ทิพวง)

(ลงชื่อ).....กรรมการ
(นายสุริยา ไคร์นุ่นกา)

(ลงชื่อ).....กรรมการ
(นางสายฝน อินกำ)

.../ความเห็น

ความเห็นของผู้อำนวยการกองคลังองค์การบริหารส่วนตำบลบ้านเหล่า


(ลงชื่อ).....

(นางศิวพร โพธิ์ศรีตา)

ผู้อำนวยการกองคลัง

ความเห็นของรองปลัดองค์การบริหารส่วนตำบลบ้านเหล่า

นายธนวัฒน์ เหล่ายา

(ลงชื่อ).....

(นายธนวัฒน์ เหล่ายา)

รองปลัดองค์การบริหารส่วนตำบลบ้านเหล่า

ความเห็นของปลัดองค์การบริหารส่วนตำบลบ้านเหล่า

นายณิชน อุดมศรีภักดิ์

(ลงชื่อ).....

(นายณิชน อุดมศรีภักดิ์)

ปลัดองค์การบริหารส่วนตำบลบ้านเหล่า

อนุมัติ

ไม่อนุมัติ

(ลงชื่อ).....

(นายอนุวัฒน์ โสภากิจิตร)

นายกองค์การบริหารส่วนตำบลบ้านเหล่า

สรุปราคางานก่อสร้างถนน

ส่วนราชการ องค์การบริหารส่วนตำบลบ้านเหล่า อำเภอเพ็ญ จังหวัดอุดรธานี

ประเภทงาน โครงการซ่อมแซมถนนคอนกรีตด้วยพาราแอสฟัลท์ติก บ้านดอนเงิน หมู่ที่ 13

สถานที่ก่อสร้าง จากบ้านนายคิด - บ้านนายอนุสรณ์

เจ้าของโครงการ องค์การบริหารส่วนตำบลบ้านเหล่า อำเภอเพ็ญ จังหวัดอุดรธานี

ประมาณเมื่อ 17 มี.ค 65

ลำดับที่	รายการ	รวม ค่าก่อสร้าง (บาท)	หมายเหตุ
1	คิดเป็นราคาค่าก่อสร้าง	321,981.08	Factor F -เงินล่วงหน้าจ่าย 0% -ดอกเบี้ยเงินกู้ 5% -เงินประกันผลงานหัก 0% -ค่าภาษีมูลค่าเพิ่ม 7% -พื้นที่ปกติ
สรุป	รวมค่าก่อสร้างเป็นเงิน	321,981.08	ระยะเวลา 60 วัน
	คิดเป็นเงินประมาณ	321,981.08	
(ตัวอักษร)	สามแสนสองหมื่นหนึ่งพันเก้าร้อยแปดสิบเอ็ดบาทแปดสตางค์		

คณะกรรมการกำหนดราคากลาง ตามคำสั่งที่ 160/2565 ลว. 16 มีนาคม 2565

ได้ตรวจสอบแล้ว เห็นชอบให้ประมาณราคานี้เป็นราคากลาง

(ลงชื่อ)  ประธานกรรมการ

(นางสาววิไลวรรณ ทิพวงศ์)

(ลงชื่อ)  กรรมการ

(นายสุริยา ไคร์นุ่นกา)

(ลงชื่อ)  กรรมการ

(นางสายฝน อินก่า)

(ลงชื่อ)  รองปลัด อบต.บ้านเหล่า / ผู้ตรวจสอบ

(นายธนวัฒน์ เหล่ายา)

(ลงชื่อ)  ปลัด อบต.บ้านเหล่า/เห็นชอบ

(นายณิชนัน อุดมศรีภัก)

(ลงชื่อ)  นายก อบต.บ้านเหล่า / ผู้อนุมัติ

(นายอนุวัฒน์ โสภากิจิตร)

แบบฟอร์มรายงานราคางานทาง

ประเภทงาน โครงการซ่อมแซมถนนคสล.ด้วยพาราแอสฟัลติก บ้านดอนเงิน หมู่ที่ 13

ปริมาณงาน เสริมผิวพาราแอสฟัลติกบนถนนคสล. กว้าง 4 เมตร หนา 4 เซนติเมตร ยาว 215 เมตร หรือมีพื้นที่ไม่น้อยกว่า 860 ตารางเมตร

ตามแบบอบต.บ้านเหล่า พร้อมป้ายโครงการ

สถานที่ก่อสร้าง จากบ้านมายลิด - บ้านนายอนุสรณ์


ประมาณเมื่อ 17 ต.ค. 65

ลำดับที่	รายการงานก่อสร้าง	หน่วย	จำนวน	ราคาต่อหน่วย	ราคาทุน	FN	ราคาต่อหน่วยx FN	ราคากลาง
1	งานปรับปรุงโครงสร้างทาง							
1.1	งานกรูยทางถางป่า	ตร.ม.	-	-	-	-	-	-
1.2	งานรื้อผิวถนนคอนกรีตเดิม	ตร.ม.	-	-	-	-	-	-
1.2	งานปะซ่อมผิวทางเดิม	ตร.ม.	-	-	-	-	-	-
2	งานผิวทางและผิวไหล่ทาง							
1.1	งานแบทคโค้ต(Tack Coat)	ตร.ม.	860.00	12.40	10,664.00	1.3607	16.87	14,510.50
1.2	งานผิวทางพาราแอสฟัลติกคอนกรีต	ตร.ม.	860.00	262.75	225,965.00	1.3607	357.52	307,470.58
	หนา 4 ซม.							
3	งานวางท่อระบายน้ำ							
3.1	วางท่อระบายน้ำ คสล.มอก.ชั้น 3 ขนาด 0.40 ม.	ม.	-	-	-	-	-	-
3.2	งานรื้อถนนคอนกรีตพร้อมท่อใหม่	ตร.ม.	-	-	-	-	-	-
3.3	งานลงหินลูกรัง	ลบ.ม.	-	-	-	-	-	-
รวมราคางานทาง								321,981.08

คณะกรรมการกำหนดราคากลาง ตามคำสั่งที่ 160/2565 ต.ว. 16 มีนาคม 2565

ได้ตรวจขอแปลแล้ว เห็นชอบให้ประมาณราคานี้เป็นราคากลาง

(ลงชื่อ)  ประธานกรรมการ

(นางสาววิไลวรรณ ทิพวง)

(ลงชื่อ)  กรรมการ

(นายสุรียา ไคร์นุ่มา)

(ลงชื่อ)  กรรมการ

(นางสายฝน อินกำ)

(ลงชื่อ)  รองปลัด อบต.บ้านเหล่า/ผู้ตรวจขอ

(นายธนวัฒน์ เหล่ายา)


(ลงชื่อ)  ปลัด อบต.บ้านเหล่า/เห็นชอบ

(นายณิชนพณ อุคมศรีศรี)

(ลงชื่อ)  นายก อบต.บ้านเหล่า/ผู้อนุมัติ

(นายอนุวัฒน์ ไตรภาลิตร์)

ทิศเหนือ

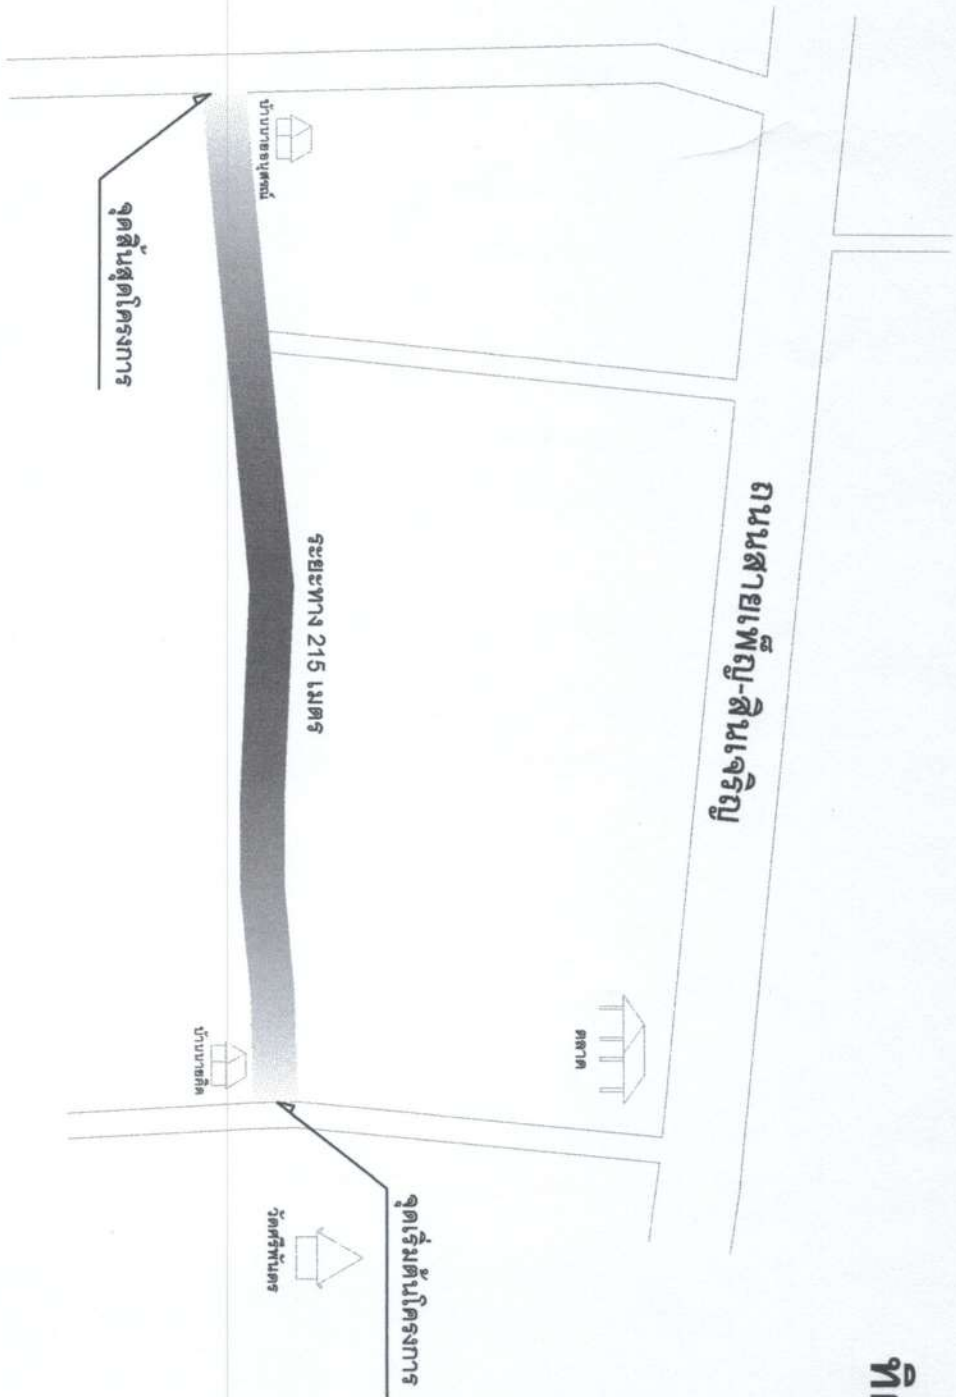


โครงการซ่อมแซมถนนคสล.ด้วยพาราแอสฟัลท์ติก บ้านดอนเงิน หมู่ที่ 13
 กว้าง 4 เมตร หน้า 4 เซนติเมตร ยาว 215 เมตร หรือพื้นที่ไม่น้อยกว่า 860 ตร.ม.
 ตามแบบอบต.บ้านเหล่า พร้อมป้ายโครงการ

ผู้รับเรื่อง, แผนที่,
 Not To Scale

องค์การบริหารส่วนตำบลบ้านเหล่า ณ.บ้านเหล่า ๑.๓๓๓ ๑.๓๓๓ ๑.๓๓๓ ๑.๓๓๓	
โครงการ ซ่อมแซมถนนคสล.ด้วยพาราแอสฟัลท์ติก บ้านดอนเงิน หมู่ที่ 13	
เขียนแบบ (นายพงษกร ฐัญญุมากร) ผู้รับแบบร่างสถาปัตย์บ้านเหล่า	
สำรวจ/ออกแบบ (นายอภิรักษ์ อ่อนละมูญ) นางจางงักตา อภ.บ้านเหล่า	
เห็นชอบ (นายสุวิธ ใจรุ่งเรือง) ผู้ชำนาญการช่าง ๑๗๓.บ้านเหล่า	
รองปลัดองค์การบริหารส่วนตำบลบ้านเหล่า ปฏิบัติราชการแทนปลัดอบต.บ้านเหล่า	
วัน เดือน ปี	แผนที่
แก้ไขครั้งที่	
แบบฉบับที่	

ทิศเหนือ

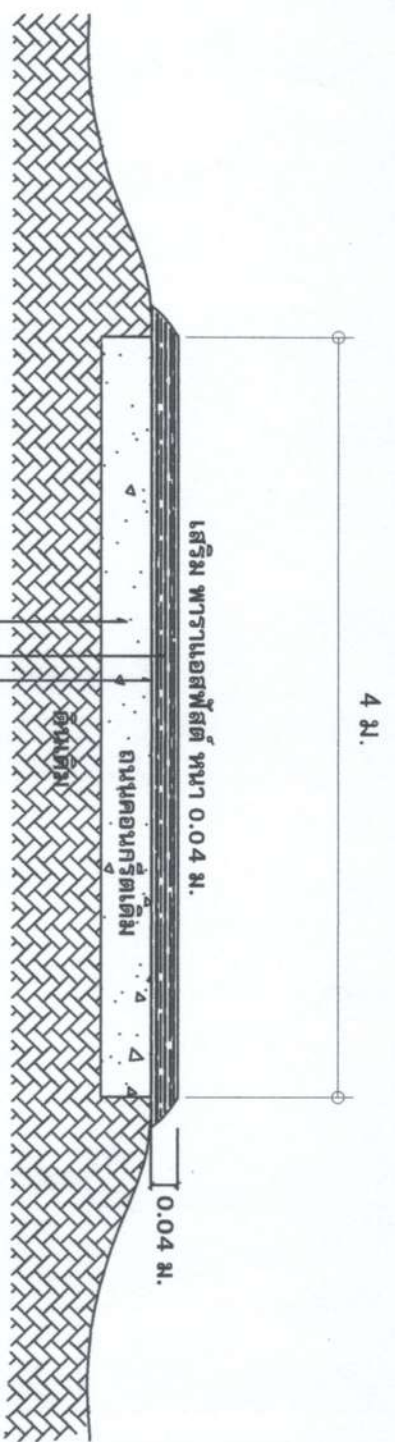

รูปตัดเสริมพาราแอสฟัลต์

มาตราส่วน 1:100 Not To Scale

วัน เดือน ปี	แห่งที่
แก้ไขครั้งที่	
แบบแสดงที่	