



ประกาศองค์การบริหารส่วนตำบลบ้านเหล่า
เรื่อง ข้อมูลรายละเอียดค่าใช้จ่ายเกี่ยวกับการจัดซื้อจัดจ้าง ราคาากลาง
และการคำนวณราคาากลาง
ตำบลบ้านเหล่า อำเภอเพ็ญ จังหวัดอุดรธานี

.....

ตามที่ สำนักงาน ป.ป.ช. ให้หน่วยงานของรัฐเปิดเผยข้อมูลรายละเอียดค่าใช้จ่ายเกี่ยวกับการจัดซื้อจัดจ้าง ราคาากลางและการคำนวณราคาากลางตามแบบตารางวงเงินงบประมาณที่ได้รับจัดสรรและรายละเอียดค่าใช้จ่ายเกี่ยวกับการจัดซื้อจัดจ้าง เพื่อให้หน่วยงานของรัฐเป็นไปในแนวทางเดียวกัน นั้น

บัดนี้ องค์การบริหารส่วนตำบลบ้านเหล่า ได้จัดทำข้อมูลรายละเอียดค่าใช้จ่ายเกี่ยวกับการจัดซื้อจัดจ้าง ราคาากลางและการคำนวณราคาากลาง โครงการซ่อมแซมปรับปรุงถนน คสล.สายหน้า รพ.สต. - บ้านดอนเงิน หมู่ที่ ๑๓ เรียบร้อยแล้ว ตามรายละเอียดแนบท้ายประกาศฉบับนี้

ประกาศ ณ วันที่ ๗ เดือน เมษายน พ.ศ. ๒๕๖๕

(ลงชื่อ).....

(นายอนุวัฒน์ โสภกิจิตร)
นายกองค์การบริหารส่วนตำบลบ้านเหล่า

ตารางแสดงวงเงินงบประมาณที่ได้รับจัดสรรและราคากลางในงานจ้างก่อสร้าง

๑. ชื่อโครงการ

- โครงการซ่อมแซมปรับปรุงถนน คสล.สายหน้า รพ.สต. - บ้านดอนเงิน หมู่ที่ ๑๓

๒. หน่วยงานเจ้าของโครงการ กองช่าง องค์การบริหารส่วนตำบลบ้านเหล่า

๓. วงเงินงบประมาณที่ได้รับจัดสรร

- ๔๔๒,๐๐๐.- บาท (สี่แสนสี่หมื่นสองพันบาทถ้วน)

๔. ลักษณะงานพอสังเขป

เพื่อจ่ายเป็นค่าซ่อมแซมปรับปรุงถนน คสล.สายหน้า รพ.สต.บ้านเหล่า - บ้านดอนเงิน หมู่ที่ ๑๓ ก่อสร้าง คสล. ขนาดกว้าง ๕ เมตร ยาว ๔๙ เมตร หนา ๐.๑๕ เมตร พื้นที่ผิวจราจรไม่น้อยกว่า ๒๔๕ ตารางเมตร ลงหินลูกรังไหล่ทาง ๑๘ ลูกบาศก์เมตร พร้อมเสริมผิวพาราแอสฟัลต์ติก กว้าง ๔ เมตร ยาว ๒๐๐ หนา ๐.๐๔ เมตร ความยาวรวม ๒๔๙ เมตร ตามแบบ อบต.บ้านเหล่า พร้อมป้ายโครงการ จำนวน ๑ ป้าย

๕. ราคากลางคำนวณ ณ วันที่

- วันที่ ๗ เมษายน ๒๕๖๕

- เป็นเงิน ๔๓๕,๒๓๖.๓๓.- บาท (สี่แสนสามหมื่นห้าพันสองร้อยสามสิบหกบาทสามสิบสามสตางค์)

๖. บัญชีประมาณราคากลาง

๖.๑ สรุปราคากลางงานก่อสร้างทาง สะพาน และท่อเหลี่ยม

๖.๒ แบบฟอร์มรายงานราคางานทาง

๗. รายชื่อคณะกรรมการกำหนดราคากลาง

๗.๑ นายสุรียา ไคร์นุ่นกา	ประธานกรรมการ
๗.๒ นางสาวเพชรลดา ศรีสมศักดิ์	กรรมการ
๗.๓ นายดุสิตธี ศรีสร้างคอม	กรรมการ



บันทึกข้อความ

ส่วนราชการ กองช่าง องค์การบริหารส่วนตำบลบ้านเหล่า อำเภอกันทรวิชัย จังหวัดอุดรธานี

ที่ อด ๘๓๔๐๓ / ๒๗๗

วันที่ ๗ เมษายน ๒๕๖๕

เรื่อง รายงานผลการกำหนดราคากลางโครงการซ่อมแซมปรับปรุงถนน คสล.สายหน้า รพ.สต. - บ้านดอนเงิน หมู่ที่ ๑๓

เรียน นายกองค์การบริหารส่วนตำบลบ้านเหล่า

ตามที่ องค์การบริหารส่วนตำบลบ้านเหล่า มีคำสั่งที่ ๑๖๑/๒๕๖๕ ลงวันที่ ๑๖ มีนาคม ๒๕๖๕ เรื่องแต่งตั้งคณะกรรมการกำหนดราคากลางโดยพิจารณาโครงการซ่อมแซมปรับปรุงถนน คสล.สายหน้า รพ.สต. - บ้านดอนเงิน หมู่ที่ ๑๓ โดยซ่อมแซมปรับปรุงถนน คสล.สายหน้า รพ.สต. - บ้านดอนเงิน บ้านเหล่า หมู่ที่ ๒ ตำบลบ้านเหล่า อำเภอกันทรวิชัย จังหวัดอุดรธานี ก่อสร้างถนนคสล.ขนาดกว้าง ๕ เมตร ยาว ๔๙ เมตร หนา ๐.๑๕ เมตร พื้นที่ปริมาตรคอนกรีตไม่น้อยกว่า ๒๔๕ ตารางเมตร ลงลูกรังไหล่ทาง ๑๘ ลูกบาศก์เมตร พร้อมเสริมผิวพาราแอสฟัลท์ติก กว้าง ๔ เมตร ยาว ๒๐๐ เมตร หนา ๐.๐๔ เมตร ความยาวรวม ๒๔๙ เมตร ตามแบบ อบต.บ้านเหล่า พร้อมป้ายโครงการงบประมาณ ๔๔๒,๐๐๐ บาท ระยะเวลาดำเนินการ ๖๐ วันประมาณราคาเมื่อวันที่ ๑๑ กุมภาพันธ์ ๒๕๖๕

คณะกรรมการกำหนดราคากลาง ได้ทำการพิจารณาและเห็นชอบกำหนดเป็นราคากลางเพื่อดำเนินการจัดซื้อจัดจ้าง ตามรายละเอียดงบประมาณที่แนบมาพร้อมโครงการซ่อมแซมปรับปรุงถนน คสล.สายหน้า รพ.สต. - บ้านดอนเงิน หมู่ที่ ๑๓ ราคาที่กำหนด ดังนี้

โครงการซ่อมแซมปรับปรุงถนน คสล.สายหน้า รพ.สต. - บ้านดอนเงิน หมู่ที่ ๑๓ โดยซ่อมแซมปรับปรุงถนน คสล.สายหน้า รพ.สต. - บ้านดอนเงิน บ้านเหล่า หมู่ที่ ๒ ตำบลบ้านเหล่า อำเภอกันทรวิชัย จังหวัดอุดรธานี ก่อสร้างถนนคสล.ขนาดกว้าง ๕ เมตร ยาว ๔๙ เมตร หนา ๐.๑๕ เมตร พื้นที่ปริมาตรคอนกรีตไม่น้อยกว่า ๒๔๕ ตารางเมตร ลงลูกรังไหล่ทาง ๑๘ ลูกบาศก์เมตร พร้อมเสริมผิวพาราแอสฟัลท์ติก กว้าง ๔ เมตร ยาว ๒๐๐ เมตร หนา ๐.๐๔ เมตร ความยาวรวม ๒๔๙ เมตร ตามแบบ อบต.บ้านเหล่า พร้อมป้ายโครงการ งบประมาณ ๔๓๕,๒๓๖.๓๓ บาท ประมาณราคาเมื่อวันที่ ๑๗ มีนาคม ๒๕๖๕ กำหนดแล้วเสร็จ ๖๐ วัน

ดังนั้น เพื่อให้การดำเนินการดังกล่าวเป็นไปตามระเบียบพัสดุและด้วยความเรียบร้อยถูกต้อง จึงขอเสนอให้หน่วยงานคลังดำเนินการตามระเบียบฯ ดังกล่าวต่อไป

จึงเรียนมาเพื่อโปรดพิจารณา

(ลงชื่อ).....ประธานกรรมการ
(นายสุริย ไคร์นุ่นกา)

(ลงชื่อ).....กรรมการ
(นางสาวเพชรลดา ศรีสมศักดิ์)

(ลงชื่อ).....กรรมการ
(นายดุสิต ศรีสร้างคอม)

.../ความเห็น

ความเห็นของรองผู้อำนวยการกองคลัง/หัวหน้าเจ้าหน้าที่พัสดุ


(ลงชื่อ).....

(นางศิวพร โพธิ์ศรีตา)
ผู้อำนวยการกองคลัง

ความเห็นของรองปลัดองค์การบริหารส่วนตำบลบ้านเหล่า

นายธนวัฒน์ เหล่ายา

(ลงชื่อ).....

(นายธนวัฒน์ เหล่ายา)
รองปลัดองค์การบริหารส่วนตำบลบ้านเหล่า

ความเห็นของปลัดองค์การบริหารส่วนตำบลบ้านเหล่า

นายณิพน อุดมศรีภัก

(ลงชื่อ).....

(นายณิพน อุดมศรีภัก)
ปลัดองค์การบริหารส่วนตำบลบ้านเหล่า

อนุมัติ

ไม่อนุมัติ.....

(ลงชื่อ).....

(นายอนุวัฒน์ โสภากิจิตร)
นายกองค์การบริหารส่วนตำบลบ้านเหล่า


แบบสรุปราคากลางงานก่อสร้างทาง สะพาน และท่อเหลี่ยม


ชื่อโครงการก่อสร้าง ซ่อมแซมปรับปรุงถนน คสล.สายหน้า รพ.สต.- บ้านดอนเงิน หมู่ที่ 13
 ปริมาณงาน ก่อสร้างคสล.ขนาดกว้าง 5เมตร ยาว49 เมตร หนา 0.15เมตร พื้นที่ปริมาตรคอนกรีตไม่น้อยกว่า245 ตารางเมตร ลงลูกรังไหล่ทาง 18ลบ.ม.
 พร้อมเสริมผิวพาราแอสฟัลท์ติก กว้าง 4 เมตร ยาว 200 เมตร หนา 0.04 เมตร ความยาวรวม 249 เมตร พร้อมป้ายโครงการ
 สถานที่ก่อสร้าง สายหน้า รพ.สต.- บ้านดอนเงิน บ้านเหล่า หมู่ที่ 2 ตำบลบ้านเหล่า อำเภอเพ็ญ จังหวัดอุดรธานี
 หน่วยงานเจ้าของโครงการ องค์การบริหารส่วนตำบลบ้านเหล่า อ.เพ็ญ จ.อุดรธานี
 แบบเลขที่
 จำนวนราคากลางเมื่อวันที่ 17 มีนาคม 2565

ลำดับ	รายการ	รวมค่างานก่อสร้าง	หมายเหตุ
1	ค่างานต้นทุนงานทาง	435,236.33	Factor F - เงินล่วงหน้าจ่าย 0% - เงินประกันผลงานหัก 0% - ดอกเบี้ยเงินกู้ 5% - ค่าภาษีมูลค่าเพิ่ม 7% - พื้น ปลูกดี
สรุป	รวมค่าก่อสร้าง	435,236.33	
	คิดเป็นเงินค่าก่อสร้างประมาณ	435,236.33	
	(สี่แสนสามหมื่นห้าพันสองร้อยสามสิบหกบาทสามสิบสามสตางค์)		

คณะกรรมการกำหนดราคากลาง ตามคำสั่งที่ 161/2565 ลว. 16 มี.ค. 2565

ได้ตรวจสอบแล้ว เห็นชอบให้ประมาณราคานี้เป็นราคากลาง

(ลงชื่อ)  ประธานกรรมการ
 (นายสุริย ไทรนุ่นกา)

(ลงชื่อ)  กรรมการ
 (นางสาวเพชรสุดา ศรีสมศักดิ์)

(ลงชื่อ)  กรรมการ
 (นายคูสิทธิ์ ศรีสร้างคอม)

(ลงชื่อ) 
 (นายธนวัฒน์ เหล่ายา)

(ลงชื่อ) 
 (นายณิชน อุตมศรีภัก)

(ลงชื่อ) 
 (นายอนุวัฒน์ โสภากิจิตร)

รองปลัด อบต.บ้านเหล่า /ผู้ตรวจสอบ

ปลัด อบต.บ้านเหล่า /ผู้เห็นชอบ

นายก อบต.บ้านเหล่า /ผู้อนุมัติ

แบบสรุปราคากลางงานก่อสร้างทาง สะพาน และท่อเหลี่ยม

ชื่อโครงการก่อสร้าง ช่อมแซมปรับปรุงถนน คสล.สายหน้า รพ.สต.- บ้านดอนเงิน หมู่ที่ 13
 ปริมาณงาน ก่อสร้างคสล.ขนาดกว้าง 5 เมตร ยาว 49 เมตร หนา 0.15 เมตร พื้นที่ปริมาณคอนกรีตไม่น้อยกว่า 245 ตารางเมตร ลงลูกรังไหล่ทาง 18 ลบ.ม.
 พร้อมเสริมผิวพาราแอลฟิธติก กว้าง 4 เมตร ยาว 200 เมตร หนา 0.04 เมตร ความยาวรวม 249 เมตร พร้อมป้ายโครงการ
 สถานที่ก่อสร้าง สายหน้า รพ.สต.- บ้านดอนเงิน บ้านเหล่า หมู่ที่ 2 ตำบลบ้านเหล่า อำเภอเพ็ญ จังหวัดอุดรธานี
 หน่วยงานเจ้าของโครงการ องค์การบริหารส่วนตำบลบ้านเหล่า อ.เพ็ญ จ.อุดรธานี
 แบบเลขที่
 คำนวณราคากลางเมื่อวันที่ 17 มีนาคม 2565

ลำดับ	รายการ	หน่วย	ปริมาณงาน	ราคาต่อหน่วย	ราคาทุน (บาท)	Factor F	ราคาต่อหน่วย x FF	ราคากลาง
1	งานรื้อโครงสร้างถนนเดิม							
	1.1 งานรื้อผิวลาดยางเดิม	ตร.ม.						
	1.2 งานรื้อผิวคอนกรีตเดิม	ตร.ม.						
2	งานดิน							
	2.1 งานวางป่าและชุดต่อ	ตร.ม.						
	2.2 งานดินถมคันทาง	ลบ.ม.						
	2.3 งานทรายถมคันทาง	ลบ.ม.						
	2.4 งานวัสดุคัดเลือกประเภท ก	ลบ.ม.						
3	งานรองพื้นทางและพื้นทาง							
	3.1 งานรื้อชั้นทางเดิมและก่อสร้างใหม่ หนา 10 ซม. ชั้นพื้นทางหินคลุก/กรวดไม่	ตร.ม.						
	3.2 งานรื้อชั้นทางเดิมและก่อสร้างใหม่ หนา 10 ซม. ชั้นรองพื้นทางวัสดุมวลรวม	ตร.ม.						
	3.3 งานรองพื้นทางวัสดุมวลรวม	ลบ.ม.						
	3.4 งานพื้นทางหินคลุก	ลบ.ม.						
	3.5 งานทรายรองใต้ผิวทางคอนกรีต	ลบ.ม.	12.25	543.24	6,654.71	1.3607	9,055.07	9,055.07
	3.6 งานปรับปรุงชั้นทางเดิมในที่ ขุดลึกเฉลี่ย 20 ซม. ชั้นพื้นทางหินคลุก/กรวดไม่	ตร.ม.						
	3.7 งานไหล่ทางวัสดุรวม	ลบ.ม.						
	3.8 งานไหล่ทางลูกรังปรับเกลี่ย	ลบ.ม.	18.00	69.29	1,247.13	1.3607	1,696.97	1,696.97
4	งานผิวทาง							
	4.1 ผิวทางพอร์ตแลนด์ซีเมนต์คอนกรีต หนา 0.15 เมตร (ใช้ตะแกรงเหล็ก)	ตร.ม. ตร.ม.	245.00	356.90	87,440.68	1.3607	118,980.54	118,980.54
	4.2 รอยต่อเมื่อขยายตามขวาง (Expansion Joint)	ม.	0.00	102.86	0.00	1.3607	-	-
	4.3 รอยต่อเมื่อหดตามขวาง(Contraction Joint)	ม.	45.00	55.41	2,493.45	1.3607	3,392.84	3,392.84
	4.4 รอยต่อตามยาว (Longitudinal Joint)	ม.	49.00	38.90	1,906.10	1.3607	2,593.63	2,593.63
	4.5 รอยต่อตามขอบถนนคอนกรีตกับลาดยาง	ม.						

แบบสรุปราคากลางงานก่อสร้างทาง สะพาน และท่อเหลี่ยม

ชื่อโครงการก่อสร้าง: ซ่อมแซมปรับปรุงถนน คสล.สายหน้า รพ.สต.- บ้านดอนเงิน หมู่ที่ 13
 ปริมาณงาน: ก่อสร้างคสล.ขนาดกว้าง 5 เมตร ยาว 49 เมตร ทน 0.15 เมตร พื้นที่ปริมาตรคอนกรีตไม่น้อยกว่า 245 ตารางเมตร ลงลูกรังไหล่ทาง 18 ลบ.ม. พร้อมเสริมผิวพาราแอสฟัลท์ติก กว้าง 4 เมตร ยาว 200 เมตร ทน 0.04 เมตร ความยาวรวม 249 เมตร พร้อมป้ายโครงการ
 สถานที่ก่อสร้าง: สายหน้า รพ.สต.- บ้านดอนเงิน บ้านเหล่า หมู่ที่ 2 ตำบลบ้านเหล่า อำเภอเพ็ญ จังหวัดอุดรธานี
 หน่วยงานเจ้าของโครงการ: องค์การบริหารส่วนตำบลบ้านเหล่า อ.เพ็ญ จ.อุดรธานี
 แบบเลขที่: _____
 คำนวนราคากลางเมื่อวันที่: มีนาคม 2565

ลำดับ	รายการ	หน่วย	ปริมาณงาน	ราคาต่อหน่วย	ราคาทุน (บาท)	Factor F	ราคาต่อหน่วย x FF	ราคากลาง
	4.6 งานปะซ่อมผิวทางเดิม (Skin Patch)	ตร.ม.						-
	4.7 งานแทคโค้ท (Tack Coat)	ตร.ม.	800.00	12.40	9,920.00	1.3607	13,498.14	13,498.14
	4.8 งานผิวทางพาราแอสฟัลท์ติก ทน 4 ซม.	ตร.ม.	800.00	262.75	210,200.00	1.3607	286,019.14	286,019.14
5	งานโครงสร้าง							
	5.1 งานท่อเหลี่ยมคอนกรีตเสริมเหล็กก่อสร้างใหม่	ม.						
	5.2 งานท่อกลมคสล.ขนาด Ø 0.40 ม.	ม.						
	5.3 งานท่อกลมคสล.ขนาด Ø 0.60 ม.	ม.						
6	งานเบ็ดเตล็ด							
	6.1 รางระบายน้ำคอนกรีตเสริมเหล็ก	ม.						
	6.2 งานป้ายจราจร แบบ	ชุด						
	6.3 งานตีเส้นจราจร THERMOPLASTIC PANT (สีเหลืองและสีขาว)	ตร.ม.					-	-
7	งานจัดการเครื่องหมายจราจรระหว่างการก่อสร้าง	L.S.						
					319,862.08		TOTAL	435,236.33

ผลรวมค่างานต้นทุนงานก่อสร้างทาง = 435,236.33

ค่า FACTOR F งานก่อสร้างทาง = 1.3607


คณะกรรมการกำหนดราคากลาง ตามคำสั่งที่ 161/2565 ลว. 16 มี.ค. 2565 ได้ตรวจสอบแล้ว เห็นชอบให้ประมาณราคานี้เป็นราคากลาง

(ลงชื่อ).....ประธานกรรมการ
(นายสุริยา ไคร์นุ่นกา)

(ลงชื่อ).....กรรมการ
(นางสาวเพชรดา ศรีสมศักดิ์)

(ลงชื่อ).....กรรมการ
(นายดุสิต ศรีสร้างคอม)

ทิศเหนือ

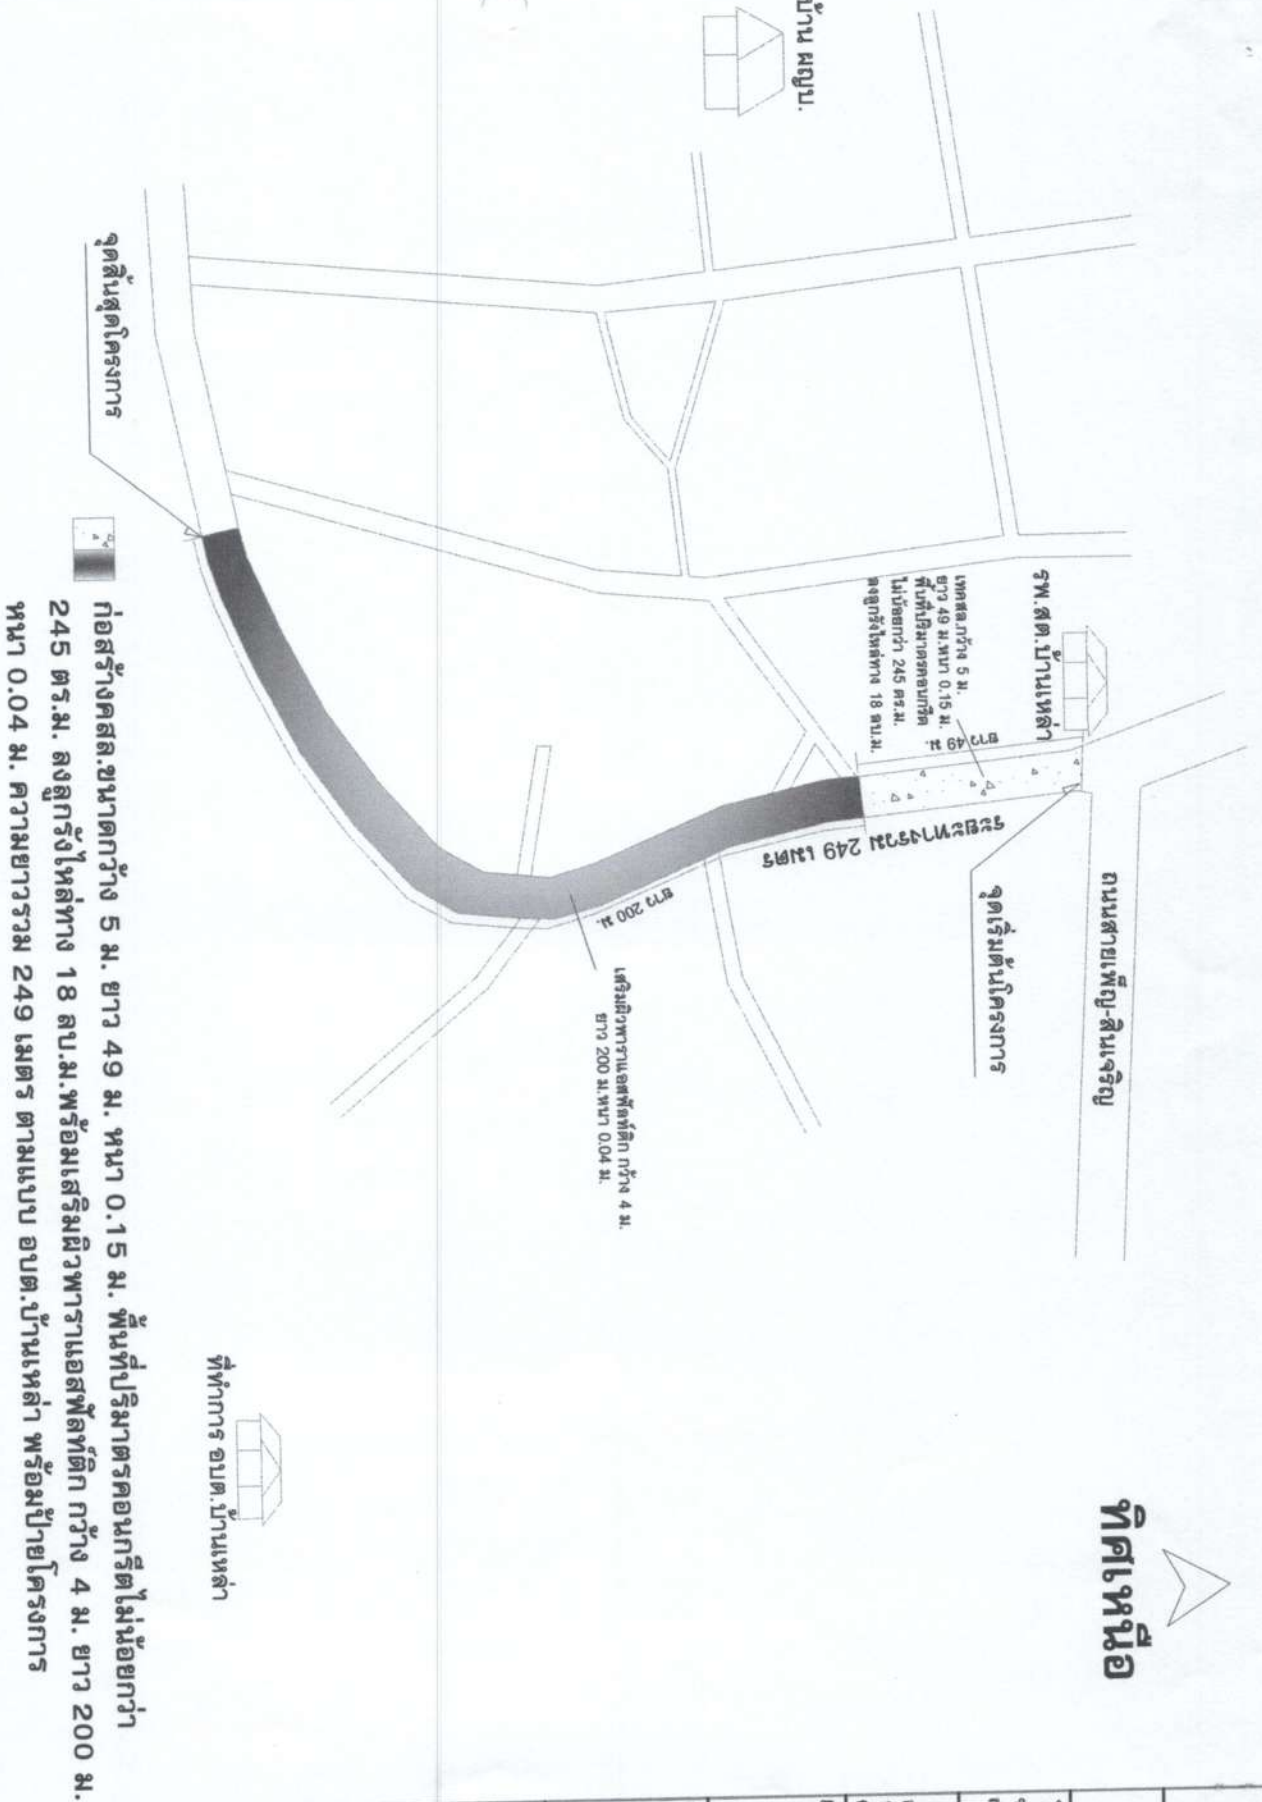



ผู้ปฏิบัติงาน, แผนที่,

Not To Scale

วัน เดือน ปี	แผนที่
แก้ไขครั้งที่	
แบบเลขที่	

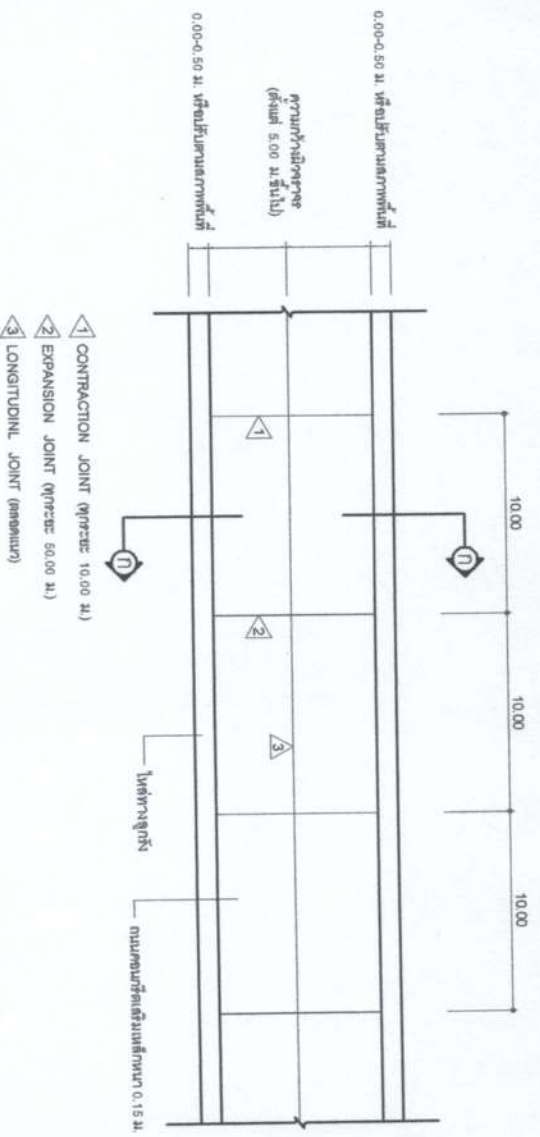


- ❖ CONTRACTION JOINT (ระยะ 10.00 ม.)
- ❖ EXPANSION JOINT (ระยะ 50.00 ม.)
- ❖ LONGITUDINAL JOINT (ตลอดแนว)

แปลนถนนคอนกรีตเสริมเหล็ก

Not To Scale


การพิจารณาการตั้งระดับสะพานที่อาคารรองรับงานคอนกรีต
 ก่อสร้างคอนกรีตครบ 28 วัน ให้ตรวจสอบได้ แต่ต้องมีการ
 ทดสอบกำลังอัดประลัยของแรงดึงของคอนกรีตที่เก็บจากทาง
 เทอร์สูงๆ ในที่งาน ซึ่งต้องมีค่ากำลังอัดประลัยไม่ต่ำกว่า
 240 กก. ซม. เมื่ออายุของคอนกรีตไม่น้อยกว่า 7 วัน กำลังอัดประลัย
 ไม่ต่ำกว่า 75 เปอร์เซ็นต์ ของค่ากำลังอัดประลัย ที่ 240 กก. ซม. ซึ่งตั้ง
 แบบ มทร. 101-2561

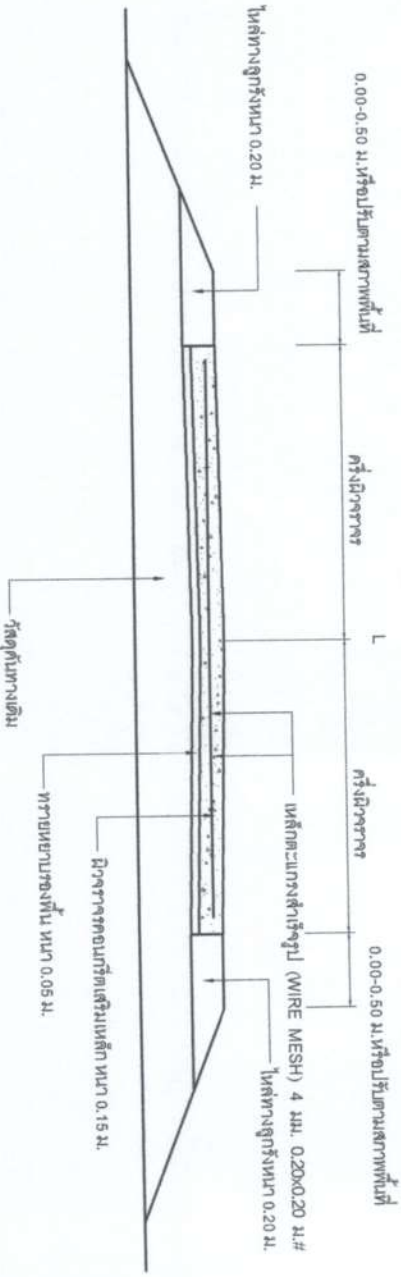


รูปตัด ก-ก

Not To Scale


วันที่อนุมัติ	_____
แก้ไขครั้งที่	_____
แบบเลขที่	_____

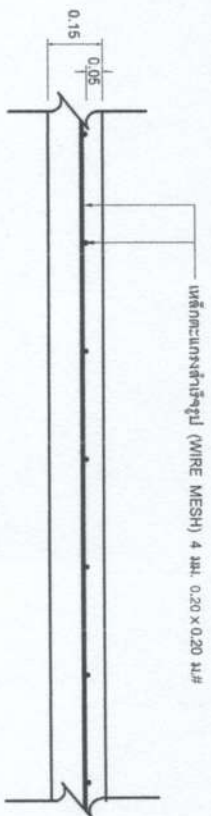

แบบขยายการเสริมเหล็กตะแกรง
Not To Scale

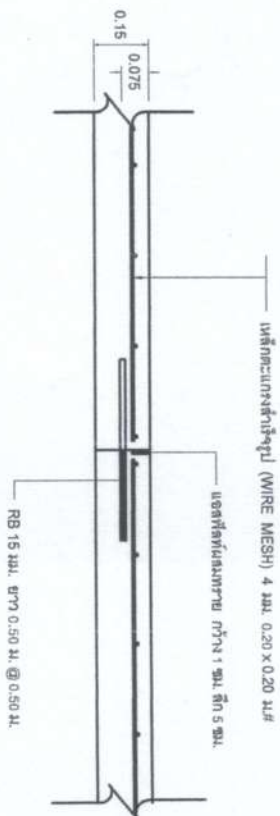

แบบขยายรอยต่อเพื่อการหดตัว (CONTRACTION JOINT)
Not To Scale

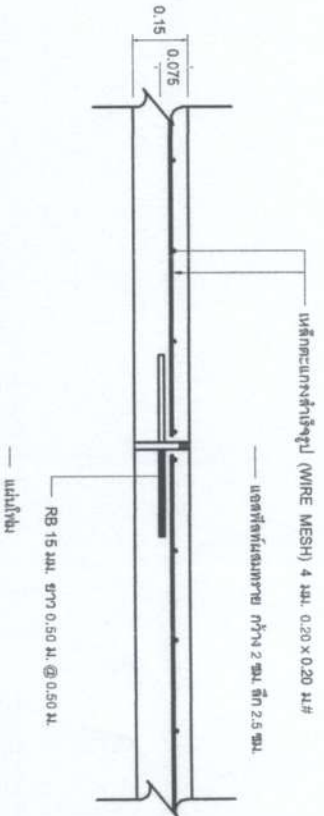

แบบขยายรอยต่อเพื่อการขยายตัว (EXPANSION JOINT)
Not To Scale

องค์การบริหารส่วนตำบลบ้านเหล่า
ฉบับที่ ๑/ค.ย. ๑๕๓๖/๒๕๖๓

โครงการ
ซ่อมแซมปรับปรุงถนน ต.ค.
สายหน้า ร.น.๓๓-บ้านดอนเงิน หมู่ที่ ๑๓

สถานที่ก่อสร้าง
สายหน้า ร.น.๓๓-บ้านดอนเงิน
บ้านเหล่า หมู่ที่ ๑๓

เขียนแบบ
(นายพงษ์พร ฐิฎนศิริวรรณ)
ผู้จัดทำร่างแบบ

สำรวจ/ออกแบบ

ตรวจ
(นายอภิรักษ์ อ่อนละมุน)
นายรุ่งนภา อวดบ้านเหล่า

ผู้ดำเนินการก่อสร้าง
(นายสุวิธา ใจรุ่งนภา)
ผู้ดำเนินการก่อสร้าง อบต.บ้านเหล่า

อนุมัติ
(นายชนวิวัฒน์ เหล่าชา)
รองปลัดองค์การบริหารส่วนตำบลบ้านเหล่า
ปฏิบัติงานราชการปกติ อบต.บ้านเหล่า



วันที่

แก้ไขครั้งที่

แบบเลขที่

ทิศเหนือ

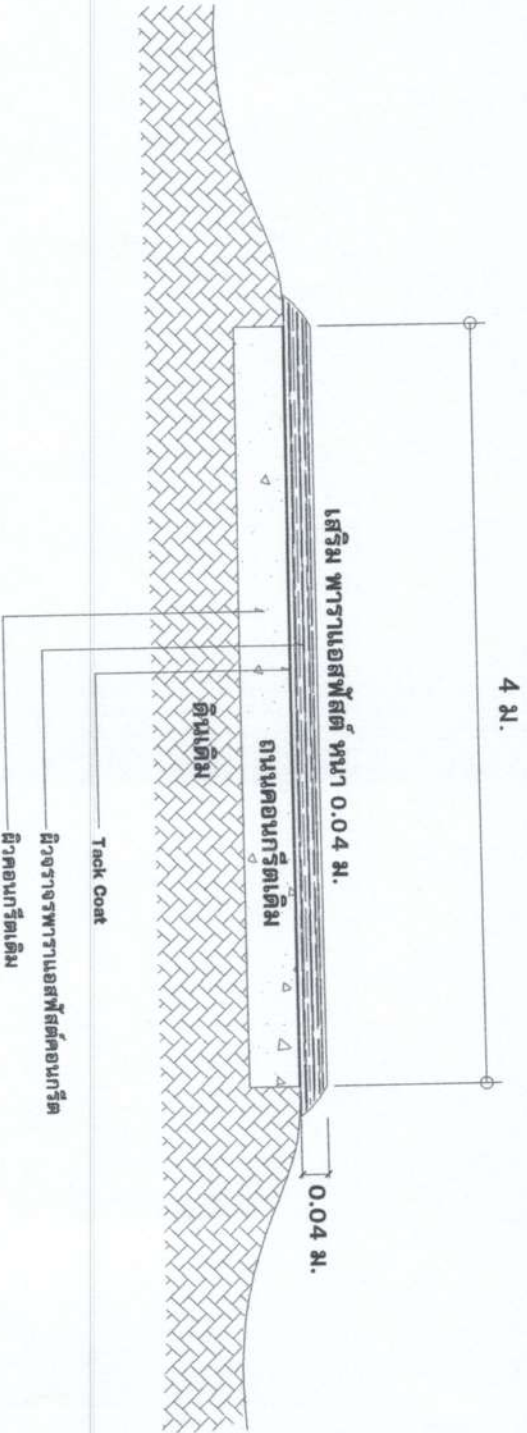

รูปตัดเสริมพาราแอสฟัลต์
มาตรฐานส่วน Ntd To Scale

องค์การบริหารส่วนตำบลบ้านเหล่า ต.บ้านเหล่า อ.สีชมพู จ.อุดรธานี 41150	
โครงการ ซ่อมแซมปรับปรุงถนน ลตค. สายหน้า รพ.ต.ค.-บ้านดอนผิงม หมู่ที่ 13	
สถานที่ก่อสร้าง สายหน้า รพ.ต.ค.-บ้านดอนผิงม บ้านเหล่า หมู่ที่ 2 ต.บ้านเหล่า อ.สีชมพู จ.อุดรธานี	
เขียนแบบ	
(นายพงษ์ธร ธีบุญเกียรติวรารักษ์) ผู้รับผิดชอบงาน ออกแบบ	
สำรวจ/ออกแบบ	
ตรวจ	
(นายอภิรักษ์ อ่อนละมุน) นายช่างโยธา ออกแบบ	
ผู้รายงานการช่าง ชยค.บ้านเหล่า (นายสุวิธา ใจบุญตา)	
เห็นชอบ	
(นายชานนท์ เหล่าชา) รองปลัดองค์การบริหารส่วนตำบลบ้านเหล่า ปฏิบัติงานการช่างโยธา ชยค.บ้านเหล่า	
อนุมัติ	
(นายอนุวัฒน์ โสภจิตร์) นายกองค์การบริหารส่วนตำบลบ้านเหล่า	
วัน เดือน ปี	แผนที่
แก้ไขครั้งที่	
แบบเลขที่	