



ประกาศองค์การบริหารส่วนตำบลบ้านเหล่า  
เรื่อง ข้อมูลรายละเอียดค่าใช้จ่ายเกี่ยวกับการจัดซื้อจัดจ้าง ราคาากลาง  
และการคำนวณราคาากลาง  
ตำบลบ้านเหล่า อำเภอเพ็ญ จังหวัดอุดรธานี

ตามที่ สำนักงาน ป.ป.ช. ให้หน่วยงานของรัฐเปิดเผยข้อมูลรายละเอียดค่าใช้จ่าย  
เกี่ยวกับการจัดซื้อจัดจ้าง ราคาากลางและการคำนวณราคาากลางตามแบบตารางวงเงินงบประมาณ  
ที่ได้รับจัดสรรและรายละเอียดค่าใช้จ่ายเกี่ยวกับการจัดซื้อจัดจ้าง เพื่อให้หน่วยงานของรัฐเป็นไปใน  
แนวทางเดียวกัน นั้น

บัดนี้ องค์การบริหารส่วนตำบลบ้านเหล่า ได้จัดทำข้อมูลรายละเอียดค่าใช้จ่าย  
เกี่ยวกับการจัดซื้อจัดจ้าง ราคาากลางและการคำนวณราคาากลาง โครงการเสริมผิวพาราแอสฟัลท์  
ติกถนน จากศาลาประชาคม - บ้านนายสมาน พรเทพ บ้านดงศรีสำราญ หมู่ที่ ๙ เรียบร้อยแล้ว  
ตามรายละเอียดแนบท้ายประกาศฉบับนี้

ประกาศ ณ วันที่ ๗ เดือน เมษายน พ.ศ. ๒๕๖๕

(ลงชื่อ).....

(นายอนุวัฒน์ โสภากิจิตร)

นายกองค์การบริหารส่วนตำบลบ้านเหล่า

## ตารางแสดงวงเงินงบประมาณที่ได้รับจัดสรรและราคากลางในงานจ้างก่อสร้าง

### ๑. ชื่อโครงการ

- โครงการเสริมผิวพาราแอสฟัลต์ติกถนน จากศาลาประชาคม - บ้านนายสมาน พรเทพ บ้านดงศรีสำราญ หมู่ที่ ๙

๒. หน่วยงานเจ้าของโครงการ                      กองช่าง องค์การบริหารส่วนตำบลบ้านเหล่า

### ๓. วงเงินงบประมาณที่ได้รับจัดสรร

- ๔๙๕,๐๐๐.- บาท (สี่แสนเก้าหมื่นห้าพันบาทถ้วน)

### ๔. ลักษณะงานพอสังเขป

เพื่อจ่ายเป็นค่าเสริมผิวพาราแอสฟัลต์ติกบนถนน คสล.จากศาลาประชาคม - บ้านนายสมาน พรเทพ บ้านดงศรีสำราญ หมู่ที่ ๙ กว้าง ๔ เมตร หนา ๔ เซนติเมตร ยาว ๓๒๐ เมตร หรือมีพื้นที่ไม่น้อยกว่า ๑,๒๘๐ ตารางเมตร ตามแบบ อบต.บ้านเหล่า พร้อมป้ายโครงการ จำนวน ๑ ป้าย

### ๕. ราคากลางคำนวณ ณ วันที่

- วันที่ ๗ เมษายน ๒๕๖๕

- เป็นเงิน ๔๙๙,๒๒๗.๖๕.- บาท (สี่แสนเก้าหมื่นเก้าพันสองร้อยยี่สิบเจ็ดบาทหกสิบห้าสตางค์)

### ๖. บัญชีประมาณราคากลาง

๖.๑ สรุปราคางานก่อสร้างถนน

๖.๒ แบบฟอร์มรายงานราคางานทาง

### ๗. รายชื่อคณะกรรมการกำหนดราคากลาง

๗.๑ นายธนวัฒน์ เหล่ายา

ประธานกรรมการ

๗.๒ นางสาวอรภัทรา ไคร์นุ่นกา

กรรมการ

๗.๓ นายอภิรักษ์ อ่อนละมูล

กรรมการ



## บันทึกข้อความ

ส่วนราชการ กองช่าง องค์การบริหารส่วนตำบลบ้านเหล่า อำเภอเพ็ญ จังหวัดอุดรธานี

ที่ อด ๘๓๔๐๓ / ๒๗๖

วันที่ ๗ มีนาคม ๒๕๖๕

เรื่อง รายงานผลการกำหนดราคากลางโครงการเสริมผิวพาราแอสฟัลท์ติกถนน จากศาลาประชาคม - บ้านนายสมาน พรเทพ

เรียน นายองค์การบริหารส่วนตำบลบ้านเหล่า

ตามที่ องค์การบริหารส่วนตำบลบ้านเหล่า มีคำสั่งที่ ๑๕๐/๒๕๖๕ ลงวันที่ ๑๖ มีนาคม ๒๕๖๕ เรื่องแต่งตั้งคณะกรรมการกำหนดราคากลางพิจารณาโครงการเสริมผิวพาราแอสฟัลท์ติกถนน จากศาลาประชาคม - บ้านนายสมาน พรเทพ โดยเสริมผิวทางพาราแอสฟัลท์ติกถนนคสล.จากศาลาประชาคม - บ้านนายสมาน พรเทพ บ้านดงศรีสำราญ หมู่ที่ ๙ ตำบลบ้านเหล่า อำเภอเพ็ญ จังหวัดอุดรธานี กว้าง ๔ เมตร หนา ๔ เซนติเมตร ยาว ๓๒๐ เมตร หรือมีพื้นที่ไม่น้อยกว่า ๑,๒๘๐ ตารางเมตร ตามแบบ อบต.บ้านเหล่า พร้อมป้ายโครงการ งบประมาณ ๔๙๕,๐๐๐ บาท ระยะเวลาดำเนินการ ๖๐ วัน ประมาณราคาเมื่อวันที่ ๑๑ กุมภาพันธ์ ๒๕๖๕

คณะกรรมการกำหนดราคากลาง ได้ทำการพิจารณาและเห็นชอบกำหนดเป็นราคากลางเพื่อดำเนินการจัดซื้อจัดจ้าง ตามรายละเอียดงบประมาณที่แนบมาพร้อมโครงการเสริมผิวพาราแอสฟัลท์ติกถนน จากศาลาประชาคม - บ้านนายสมาน พรเทพ ราคาที่กำหนด ดังนี้

โครงการเสริมผิวพาราแอสฟัลท์ติกถนน จากศาลาประชาคม - บ้านนายสมาน พรเทพ โดยเสริมผิวทางพาราแอสฟัลท์ติกถนนคสล.จากศาลาประชาคม - บ้านนายสมาน พรเทพ บ้านดงศรีสำราญ หมู่ที่ ๙ ตำบลบ้านเหล่า อำเภอเพ็ญ จังหวัดอุดรธานี กว้าง ๔ เมตร หนา ๔ เซนติเมตร ยาว ๓๒๐ เมตร หรือมีพื้นที่ไม่น้อยกว่า ๑,๒๘๐ ตารางเมตร ตามแบบ อบต.บ้านเหล่า พร้อมป้ายโครงการ งบประมาณ ๔๙๕,๐๐๐ บาท ประมาณราคาเมื่อวันที่ ๑๗ มีนาคม ๒๕๖๕ ระยะเวลาดำเนินการ ๖๐ วัน

ดังนั้น เพื่อให้การดำเนินการดังกล่าวเป็นไปตามระเบียบพัสดุและด้วยความเรียบร้อยถูกต้อง จึงขอเสนอให้หน่วยงานคลังดำเนินการตามระเบียบฯ ดังกล่าวต่อไป

จึงเรียนมาเพื่อโปรดพิจารณา

(ลงชื่อ).....ประธานกรรมการ  
(นายธนวัฒน์ เหล่ายา)

(ลงชื่อ).....กรรมการ  
(นางสาวอรภัทรา ไคร์นุ่นกา)

(ลงชื่อ).....กรรมการ  
(นายอภิรักษ์ อ่อนละมุล)

.../ความเห็น

ความเห็นของผู้อำนวยการกองคลังองค์การบริหารส่วนตำบลบ้านเหล่า


(ลงชื่อ).....

(นางศิวพร โพธิ์ศรีดา)  
ผู้อำนวยการกองคลัง

ความเห็นของรองปลัดองค์การบริหารส่วนตำบลบ้านเหล่า

(ลงชื่อ).....

(นายธนวัฒน์ เหล่ายา)  
รองปลัดองค์การบริหารส่วนตำบลบ้านเหล่า

ความเห็นของปลัดองค์การบริหารส่วนตำบลบ้านเหล่า


(ลงชื่อ).....

(นายณิชน อุดมศรีภัก)  
ปลัดองค์การบริหารส่วนตำบลบ้านเหล่า

อนุมัติ

ไม่อนุมัติ

(ลงชื่อ).....

(นายอนุวัฒน์ โสภกิจิตร)  
นายกองค์การบริหารส่วนตำบลบ้านเหล่า

สรุปราคางานก่อสร้างถนน

ส่วนราชการ องค์การบริหารส่วนตำบลบ้านเหล่า อำเภอเพ็ญ จังหวัดอุดรธานี

ประเภทงาน โครงการเสริมผิวพาราแอสฟัลท์ติกถนน จากศาลาประชาคม - บ้านนายสมาน พรเทพ

สถานที่ก่อสร้าง จากศาลาประชาคม - บ้านนายสมาน พรเทพ บ้านดงศรีสำราญ หมู่ที่ 9

เจ้าของโครงการ องค์การบริหารส่วนตำบลบ้านเหล่า อำเภอเพ็ญ จังหวัดอุดรธานี

ประมาณเมื่อ 17 มี.ค. 65

ลำดับที่	รายการ	รวม ค่าก่อสร้าง (บาท)	หมายเหตุ
1	คิดเป็นราคาค่าก่อสร้าง	479,227.65	Factor F -เงินล่วงหน้าจ่าย 0% -ดอกเบี้ยเงินกู้ 5% -เงินประกันผลงานหัก 0% -ค่าภาษีมูลค่าเพิ่ม 7% -พื้นที่ปกติ
สรุป	รวมค่าก่อสร้างเป็นเงิน	479,227.65	ระยะเวลา 60 วัน
	คิดเป็นเงินประมาณ	479,227.65	
(ตัวอักษร)	สี่แสนเจ็ดหมื่นเก้าพันสองร้อยยี่สิบเจ็ดบาทหกสิบห้าสตางค์		

คณะกรรมการกำหนดราคากลาง ตามคำสั่งที่ 150/2565 ลว. 16 มีนาคม 2565

ได้ตรวจสอบแล้ว เห็นชอบให้ประมาณราคานี้เป็นราคากลาง

(ลงชื่อ)  ประธานกรรมการ

(นายธนวัฒน์ เหล่ายา)

(ลงชื่อ)  กรรมการ

(นางสาวอรภัทรา ไคร์นุ่นกา)

(ลงชื่อ)  กรรมการ

(นายอภิรักษ์ อ่อนละมุด)

(ลงชื่อ) 

รองปลัด อบต.บ้านเหล่า /ผู้ตรวจสอบ

(นายธนวัฒน์ เหล่ายา)

(ลงชื่อ) 

ปลัด อบต.บ้านเหล่า/เห็นชอบ

(นายณิชนพ อุดมศรีภัก)

(ลงชื่อ) 

นายก อบต.บ้านเหล่า /ผู้อนุมัติ

(นายอนุวัฒน์ โสภากิจธร)

แบบฟอร์มรายงานราคางานทาง

ประเภทงาน โครงการเสริมผิวพาราเอสพีลที่ถักถนน จากศาลาประชาชน - บ้านนายสมาน พรเทพ

ปริมาณงาน เสริมผิวพาราเอสพีลที่ถักบนถนนคสล. กว้าง 4 เมตร หน้า 4 เซนติเมตร ยาว 320 เมตร หรือมีพื้นที่ไม่น้อยกว่า 1,280 ตารางเมตร

ตามแบบอบต.บ้านเหล่า พร้อมป้ายโครงการ

สถานที่ก่อสร้าง จากศาลาประชาชน - บ้านนายสมาน พรเทพ บ้านคงศรีตำราญ หมู่ที่ 9

เจ้าของโครงการ องค์การบริหารส่วนตำบลบ้านเหล่า อำเภอเพ็ญ จังหวัดอุดรธานี

ประมาณเมื่อ 17 ส.ค. 65

ลำดับที่	รายการงานก่อสร้าง	หน่วย	จำนวน	ราคาต่อหน่วย	ราคาทุน	FN	ราคาต่อหน่วย FN	ราคาถาง
1	งานปรับปรุงโครงสร้างทาง							
1.1	งานกรูยทางยางป้า	ตร.ม.	-	-	-	-	-	-
1.2	งานรื้อผิวถนนคอนกรีตเดิม	ตร.ม.	-	-	-	-	-	-
1.2	งานปะซ่อมผิวทางเดิม	ตร.ม.	-	-	-	-	-	-
2	งานผิวทางและผิวไหล่ทาง							
1.1	งานเทพทค โท้ต(Tack Coat)	ตร.ม.	1,280.00	12.40	15,872.00	1.3607	16.87	21,597.03
1.2	งานผิวทางพาราเอสพีลคอนกรีต หนา 4 ซม.	ตร.ม.	1,280.00	262.75	336,320.00	1.3607	357.52	457,630.62
3	งานวางท่อระบายน้ำ							
3.1	วางท่อระบายน้ำ คสล.มอก.ชั้น 3 ขนาด 0.40 ม	ม.	-	-	-	-	-	-
3.2	งานรื้อถนนคอนกรีตพร้อมทใหม่	ตร.ม.	-	-	-	-	-	-
3.3	งานลงหินลูกรัง	ลบ.ม.	-	-	-	-	-	-
<b>รวมราคาทางทาง</b>								<b>479,227.65</b>

คณะกรรมการกำหนดราคากลาง ตามคำสั่งที่ 150/2565 ค.ร. 16 มีนาคม 2565

ได้ตรวจตอบแล้ว เห็นชอบให้ประมาณการค่านี้เป็นราคากลาง

(ลงชื่อ) ประธานกรรมการ

(นายธนวัฒน์ เหล่ายา)

(ลงชื่อ) กรรมการ

(นางสาวอรุณีพร ไคร์นุ่นกา)

(ลงชื่อ) กรรมการ

(นายอภิรักษ์ อ่อนละมุล)

(ลงชื่อ) รองปลัด อบต.บ้านเหล่า/ผู้ตรวจตอบ

(นายธนวัฒน์ เหล่ายา)

(ลงชื่อ) ปลัด อบต.บ้านเหล่า/เห็นชอบ

(นายธนวัฒน์ อุดมศรีภัก)

(ลงชื่อ) นายก อบต.บ้านเหล่า/ผู้อนุมัติ

(นายธนวัฒน์ ไสภาคิตร)

# ทิศเหนือ




โครงการเสริมผิวพาราแอสฟัลต์ถนน จากศาลาประชาคม-บ้านนายสมาน  
กว้าง 4 เมตร หนา 4 เซนติเมตร ยาว 320 เมตร หรือมีพื้นที่ไม่น้อยกว่า 1,280 ตร.ม.  
ตามแบบอบต.บ้านเหล่า พร้อมป้ายโครงการ

ผู้ปฏิบัติงาน, แผนที่,

Not To Scale

วัน เดือน ปี	แผนที่
แก้ไขครั้งที่	
แบบแผนที่	

# ทีศเหนือ

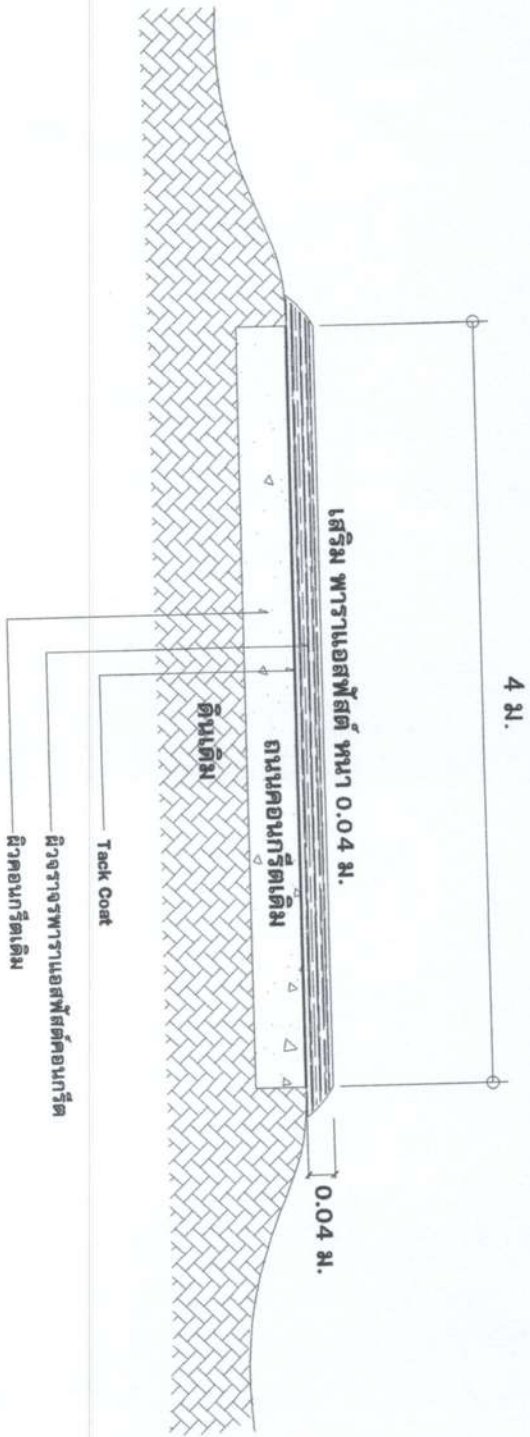

รูปตัดเสริมพาราแอสฟัลต์  
มาตราส่วน 1:100

Not To Scale

เขียนแบบ (นางพวงสร อัญญาวิวัฒน์) ผู้ชำนาญช่างโยธา อบต.บ้านเหล่า	
ตรวจสอบ (นายอดิษฐ์ ห่อชัย) นายช่างโยธา อบต.บ้านเหล่า	
อนุมัติ (นายอดิษฐ์ ห่อชัย) รองปลัดองค์การบริหารส่วนตำบลบ้านเหล่า ปลัดกิ่งราชการบ้านคองศรีสว่าง อบต.บ้านเหล่า	
