



ประกาศองค์การบริหารส่วนตำบลบ้านเหล่า
เรื่อง ข้อมูลรายละเอียดค่าใช้จ่ายเกี่ยวกับการจัดซื้อจัดจ้าง ราคาากลาง
และการคำนวณราคาากลาง
ตำบลบ้านเหล่า อำเภอเพ็ญ จังหวัดอุดรธานี

.....

ตามที่ สำนักงาน ป.ป.ช. ให้นำหน่วยงานของรัฐเปิดเผยข้อมูลรายละเอียดค่าใช้จ่ายเกี่ยวกับการจัดซื้อจัดจ้าง ราคาากลางและการคำนวณราคาากลางตามแบบตารางวงเงินงบประมาณที่ได้รับจัดสรรและรายละเอียดค่าใช้จ่ายเกี่ยวกับการจัดซื้อจัดจ้าง เพื่อให้หน่วยงานของรัฐเป็นไปในแนวทางเดียวกัน นั้น

บัดนี้ องค์การบริหารส่วนตำบลบ้านเหล่า ได้จัดทำข้อมูลรายละเอียดค่าใช้จ่ายเกี่ยวกับการจัดซื้อจัดจ้าง ราคาากลางและการคำนวณราคาากลาง โครงการเสริมผิวพาราแอสฟัลท์ติกถนน จากบ้านนางไพรวัลย์ - บ้านนายสำรอง บ้านดอนแดง หมู่ที่ ๘ เรียบร้อยแล้วตามรายละเอียดแนบท้ายประกาศฉบับนี้

ประกาศ ณ วันที่ ๗ เดือน เมษายน พ.ศ. ๒๕๖๕

(ลงชื่อ).....

(นายอนุวัฒน์ โสภกิจตร)
นายกองค์การบริหารส่วนตำบลบ้านเหล่า

ตารางแสดงวงเงินงบประมาณที่ได้รับจัดสรรและราคากลางในงานจ้างก่อสร้าง

๑. ชื่อโครงการ

- โครงการเสริมผิวพาราแอสฟัลต์ติกถนน จากบ้านนางไพรวัลย์ - บ้านนายสำรอง บ้านดอนแดง หมู่ที่ ๘

๒. หน่วยงานเจ้าของโครงการ

กองช่าง องค์การบริหารส่วนตำบลบ้านเหล่า

๓. วงเงินงบประมาณที่ได้รับจัดสรร

- ๑๘๘,๐๐๐.- บาท (หนึ่งแสนแปดหมื่นแปดพันบาทถ้วน)

๔. ลักษณะงานพอสังเขป

เพื่อจ่ายเป็นค่าเสริมผิวพาราแอสฟัลต์ติกบนถนน คสล. จากบ้านนางไพรวัลย์ - บ้านนายสำรอง บ้านดอนแดง หมู่ที่ ๘ กว้าง ๓ เมตร หนา ๔ เซนติเมตร ยาว ๑๖๒ เมตร หรือมีพื้นที่ไม่น้อยกว่า ๔๘๖ ตารางเมตร ตามแบบ อบต.บ้านเหล่า พร้อมป้ายโครงการ จำนวน ๑ ป้าย

๕. ราคากลางคำนวณ ณ วันที่

- วันที่ ๗ เมษายน ๒๕๖๕

- เป็นเงิน ๑๘๑,๙๕๖.๗๕.- บาท (หนึ่งแสนแปดหมื่นหนึ่งพันเก้าร้อยห้าสิบบาทเจ็ดสิบบาทห้าสตางค์)

๖. บัญชีประมาณราคากลาง

๖.๑ สรุปราคางานก่อสร้างถนน

๖.๒ แบบฟอร์มรายงานราคางานทาง

๗. รายชื่อคณะกรรมการกำหนดราคากลาง

๗.๑ นางสาววิไลวรรณ ทิพวง

ประธานกรรมการ

๗.๒ นายสุริยา ไคร์นุ่นกา

กรรมการ

๗.๓ นางสุมาลี กระพี้โสม

กรรมการ



บันทึกข้อความ

ส่วนราชการ กองช่าง องค์การบริหารส่วนตำบลบ้านเหล่า อำเภอเพ็ญ จังหวัดอุดรธานี

ที่ อค ๘๓๔๐๓ / ๒๗๒

วันที่ ๗ เมษายน ๒๕๖๕

เรื่อง รายงานผลการกำหนดราคากลางโครงการเสริมผิวพาราแอสฟัลต์ติกถนน จากบ้านนางไพรวัลย์ - บ้านนาย
สำรอง

เรียน นายองค์การบริหารส่วนตำบลบ้านเหล่า

ตามที่ องค์การบริหารส่วนตำบลบ้านเหล่า มีคำสั่งที่ ๑๕๔/๒๕๖๕ ลงวันที่ ๑๖ มีนาคม ๒๕๖๕ เรื่องแต่งตั้ง
คณะกรรมการกำหนดราคากลางพิจารณาโครงการเสริมผิวพาราแอสฟัลต์ติกถนน จากบ้านนางไพรวัลย์ - บ้านนาย
สำรอง โดยเสริมผิวทางพาราแอสฟัลต์ติกบนถนนคสล. จากบ้านนางไพรวัลย์ - บ้านนายสำรอง บ้านดอนแดง หมู่ที่ ๘
ตำบลบ้านเหล่า อำเภอเพ็ญ จังหวัดอุดรธานี กว้าง ๓ เมตร หนา ๔ เซนติเมตร ยาว ๑๖๒ เมตร หรือมีพื้นที่ไม่น้อยกว่า
๔๘๖ ตารางเมตร ตามแบบ อบต. บ้านเหล่า พร้อมป้ายโครงการ งบประมาณ ๑๘๘,๐๐๐ บาท ระยะเวลาดำเนินการ
๖๐ วัน ประมาณราคาเมื่อวันที่ ๑๑ กุมภาพันธ์ ๒๕๖๕

คณะกรรมการกำหนดราคากลาง ได้ทำการพิจารณาและเห็นชอบกำหนดเป็นราคากลางเพื่อดำเนินการ
จัดซื้อจัดจ้าง ตามรายละเอียดงบประมาณที่แนบมาพร้อมโครงการเสริมผิวพาราแอสฟัลต์ติกถนน จากบ้าน
นางไพรวัลย์ - บ้านนายสำรอง ราคาที่กำหนด ดังนี้

โครงการเสริมผิวพาราแอสฟัลต์ติกถนน จากบ้านนางไพรวัลย์ - บ้านนายสำรอง โดยเสริมผิวทาง
พาราแอสฟัลต์ติกบนถนนคสล. จากบ้านนางไพรวัลย์ - บ้านนายสำรอง บ้านดอนแดง หมู่ที่ ๘ ตำบลบ้านเหล่า
อำเภอเพ็ญ จังหวัดอุดรธานี กว้าง ๓ เมตร หนา ๔ เซนติเมตร ยาว ๑๖๒ เมตร หรือมีพื้นที่ไม่น้อยกว่า ๔๘๖
ตารางเมตร ตามแบบ อบต. บ้านเหล่า พร้อมป้ายโครงการ งบประมาณ ๑๘๑,๙๕๖.๗๕ บาท ประมาณราคาเมื่อวันที่
๑๗ มีนาคม ๒๕๖๕ ระยะเวลาดำเนินการ ๖๐ วัน

ดังนั้น เพื่อให้การดำเนินการดังกล่าวเป็นไปตามระเบียบพัสดุและด้วยความเรียบร้อยถูกต้อง จึงขอเสนอให้
หน่วยงานคลังดำเนินการตามระเบียบฯ ดังกล่าวต่อไป

จึงเรียนมาเพื่อโปรดพิจารณา

(ลงชื่อ).....ประธานกรรมการ
(นางสาววิไลวรรณ ทิพวง)

(ลงชื่อ).....กรรมการ
(นายสุริยา ไคร์นุ่นกา)

(ลงชื่อ).....กรรมการ
(นางสุมาลี กระพีไสม)

ความเห็นของผู้อำนวยการกองคลังองค์การบริหารส่วนตำบลบ้านเหล่า

นางสิริพร โพธิ์ศรีตา

(ลงชื่อ).....

(นางสิริพร โพธิ์ศรีตา)

ผู้อำนวยการกองคลัง

ความเห็นของรองปลัดองค์การบริหารส่วนตำบลบ้านเหล่า

นายธนวัฒน์ เหล่ายา

(ลงชื่อ).....

(นายธนวัฒน์ เหล่ายา)

รองปลัดองค์การบริหารส่วนตำบลบ้านเหล่า

ความเห็นของปลัดองค์การบริหารส่วนตำบลบ้านเหล่า

นายณิชน อุดมศรีภัก

(ลงชื่อ).....

(นายณิชน อุดมศรีภัก)

ปลัดองค์การบริหารส่วนตำบลบ้านเหล่า

อนุมัติ

ไม่อนุมัติ

(ลงชื่อ).....

(นายอนุวัฒน์ โสภากิจิตร)

นายกองค์การบริหารส่วนตำบลบ้านเหล่า

สรุปราคางานก่อสร้างถนน

ส่วนราชการ องค์การบริหารส่วนตำบลบ้านเหล่า อำเภอเพ็ญ จังหวัดอุดรธานี

ประเภทงาน โครงการเสริมผิวพาราแอสฟัลท์ติกถนน จากบ้านนางไพรวัลย์ - บ้านนายสำรอง
 สถานที่ก่อสร้าง จากบ้านนางไพรวัลย์ - บ้านนายสำรอง บ้านดอนแดง หมู่ที่ 8
 เจ้าของโครงการ องค์การบริหารส่วนตำบลบ้านเหล่า อำเภอเพ็ญ จังหวัดอุดรธานี
 ประมาณเมื่อ 17 มี.ค.65


ลำดับที่	รายการ	รวม ค่าก่อสร้าง (บาท)	หมายเหตุ
1	คิดเป็นราคาค่าก่อสร้าง	181,956.75	Factor F -เงินล่วงหน้าจ่าย 0% -ดอกเบี้ยเงินกู้ 5% -เงินประกันผลงานหัก 0% -ค่าภาษีมูลค่าเพิ่ม 7% -พื้นที่ปกติ
สรุป	รวมค่าก่อสร้างเป็นเงิน	181,956.75	ระยะเวลา 60 วัน
	คิดเป็นเงินประมาณ	181,956.75	
(ตัวอักษร)	หนึ่งแสนแปดหมื่นหนึ่งพันเก้าร้อยห้าสิบบาทเจ็ดสิบห้าสตางค์		

คณะกรรมการกำหนดราคากลาง ตามคำสั่งที่ 154/2565 ลว. 16 มีนาคม 2565

ได้ตรวจสอบแล้ว เห็นชอบให้ประมาณราคานี้เป็นราคากลาง

(ลงชื่อ)  ประธานกรรมการ


(นางสาววิไลวรรณ ทิพวง)

(ลงชื่อ)  กรรมการ

(นายสุรยา เกรนุ่นกา)

(ลงชื่อ)  กรรมการ

(นางสุมาลี กระพีโสม)

(ลงชื่อ)  รองปลัด อบต.บ้านเหล่า /ผู้ตรวจสอบ

(นายธนวัฒน์ เหล่ายา)

(ลงชื่อ)  ปลัด อบต.บ้านเหล่า/เห็นชอบ

(นายณิชาพน อุดมศรีภัก)

(ลงชื่อ)  นายก อบต.บ้านเหล่า /ผู้อนุมัติ

(นายอนุวัฒน์ ไสภกิจิตร)

แบบฟอร์มรายงานราคาทางต่าง

ประเภทงาน โครงการเสริมผิวพาราเอสพีลทิกถนน จากบ้านนางไปรวลัย - บ้านนายสำรอง

ปริมาณงาน เสริมผิวพาราเอสพีลทิกบนถนนคสล. กว้าง 3 เมตร หน้า 4 เซนติเมตร ยาว 162 เมตร หรือมีพื้นที่ไม่น้อยกว่า 486 ตารางเมตร

ตามแบบอบ.บ้านเหล่า พร้อมป้ายโครงการ

สถานที่ก่อสร้าง จากบ้านนางไปรวลัย - บ้านนายสำรอง บ้านดอนแดง หมู่ที่ 8



ลำดับที่	รายการงานก่อสร้าง	หน่วย	จำนวน	ราคาต่อหน่วย	ราคาทุน	FN	ราคาต่อหน่วยx FN	ราคากลาง
1	งานปรับปรุงโครงสร้างทาง							
1.1	งานกรูยทางลงป่า	ตร.ม.	-	-	-	-	-	-
1.2	งานรื้อตึกถนนคอนกรีตเดิม	ตร.ม.	-	-	-	-	-	-
1.2	งานปะซ่อมผิวทางเดิม	ตร.ม.	-	-	-	-	-	-
2	งานผิวทางและผิวไหล่ทาง							
1.1	งานแบทคโค้ต(Tack Coat)	ตร.ม.	486.00	12.40	6,026.40	1.3607	16.87	8,200.12
1.2	งานผิวทางพาราเอสพีลทิกคอนกรีต	ตร.ม.	486.00	262.75	127,696.50	1.3607	357.52	173,756.63
	หน้า 4 ซม.							
3	งานวางท่อระบายน้ำ							
3.1	วางท่อระบายน้ำ คสล.มอก. ชั้น 3 ขนาด 0.40 ม.	ม.	-	-	-	-	-	-
3.2	งานรื้อถนนคอนกรีตพร้อมท่อใหม่	ตร.ม.	-	-	-	-	-	-
3.3	งานลงหินลูกรัง	ลบ.ม.	-	-	-	-	-	-
รวมราคาทางต่าง								181,956.75

คณะกรรมการกำหนดราคากลาง ตามคำสั่งที่ 154/2565 ลง. 16 มีนาคม 2565

ได้ตรวจข้อสอบแล้ว เห็นชอบให้ประมาณราคานี้เป็นราคากลาง

(ลงชื่อ)  ประธานกรรมการ

(นางสาววิไลวรรณ ทิพวง)

(ลงชื่อ)  กรรมการ


(นายสุริยา ไตรนุ่นภา)

(ลงชื่อ)  กรรมการ

(นางสมชาติ กระพืดม)

(ลงชื่อ)  รองปลัด อบต.บ้านเหล่า/ผู้ตรวจสอบ

(นายธนวัฒน์ เหล่ายา)


(ลงชื่อ)  ปลัด อบต.บ้านเหล่า/เห็นชอบ

(นายณิชนพณ อุดมศรีภัก)

(ลงชื่อ)  นายก อบต.บ้านเหล่า/ผู้อนุมัติ

(นายอนันต์ชน ไสภาลิศร)

ทิศเหนือ

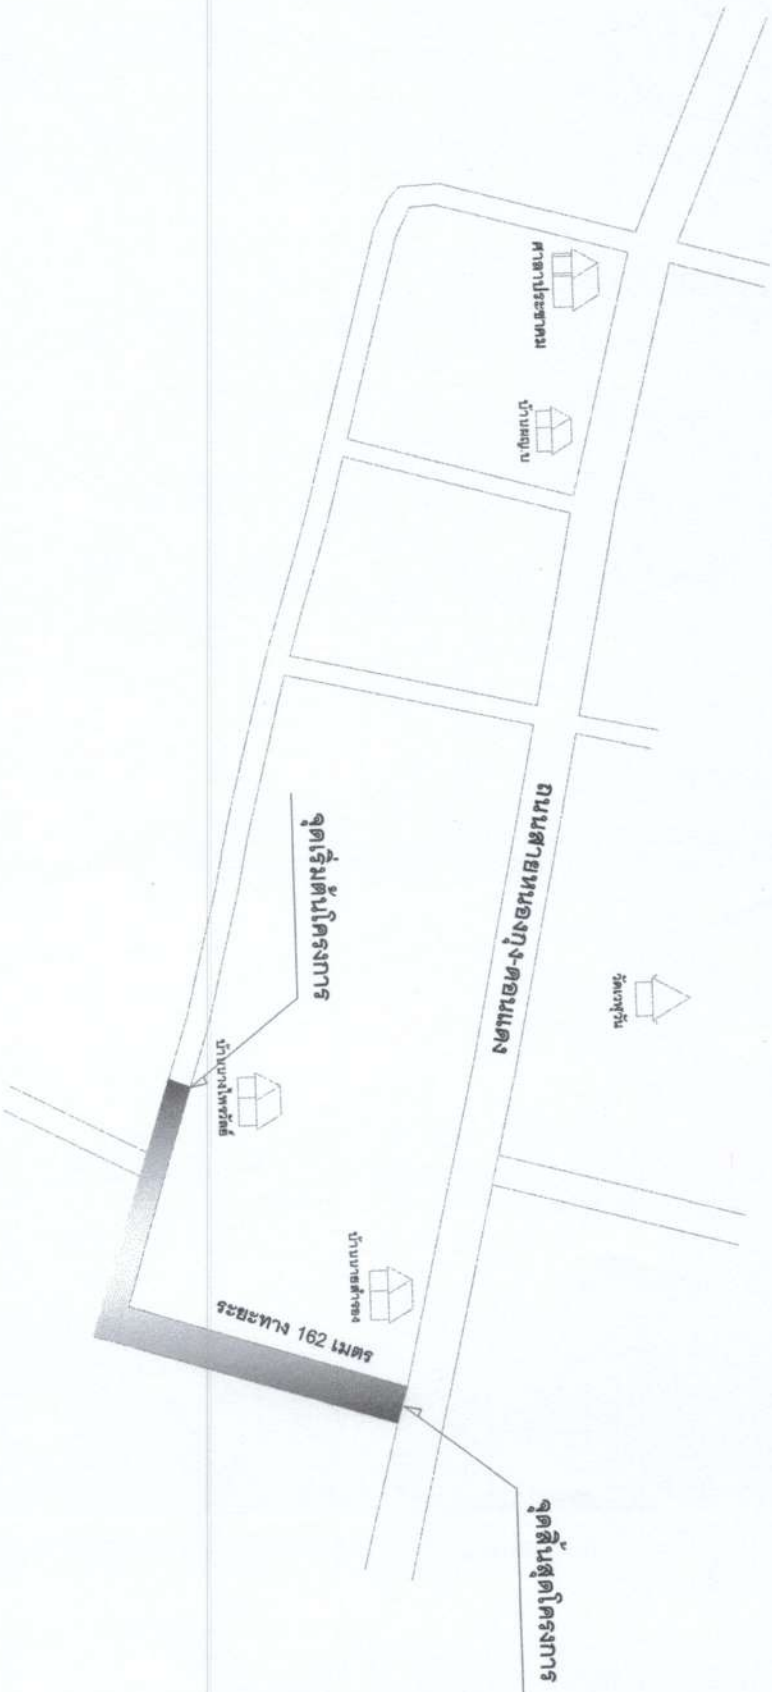


โครงการเสริมผิวพาราแอสฟัลต์ติดถนน จากบ้านนางไปพรวิทย์-บ้านนายสังารอง
กว้าง 3 เมตร หน้า 4 เซนติเมตร ยาว 162 เมตร หรือมีพื้นที่ไม่น้อยกว่า 486 ตร.ม.
ตามแบบอบต.บ้านเหล่า พร้อมป้ายโครงการ

ผังบริเวณ, แผนที่,

Not To Scale

เขียนแบบ (นายพงษ์ธร ชัยนันทิวงษ์) ผู้จัดทำแบบร่าง/ออกแบบ/บ้านเหล่า	
สำรวจ/ออกแบบ (นายอภิรักษ์ ดอนตะบอง) นายช่างโยธา อบต.บ้านเหล่า	
ผู้รับมอบการก่อสร้าง/ อบต.บ้านเหล่า (นายสุวิชา ทรัพย์มงคล) นายช่างโยธา อบต.บ้านเหล่า	
เป็นชอบ (นายชนวิวัฒน์ เหล่าชัย) รองปลัดองค์การบริหารส่วนตำบลบ้านเหล่า ปฏิบัติราชการแทนปลัด อบต.บ้านเหล่า	
นายอนุวัฒน์ ไตรวิจิตร) นายกองค์การบริหารส่วนตำบลบ้านเหล่า	
วัน เดือน ปี	แผนที่
แก้ไขครั้งที่	
แบบเลขที่	

ทิศเหนือ

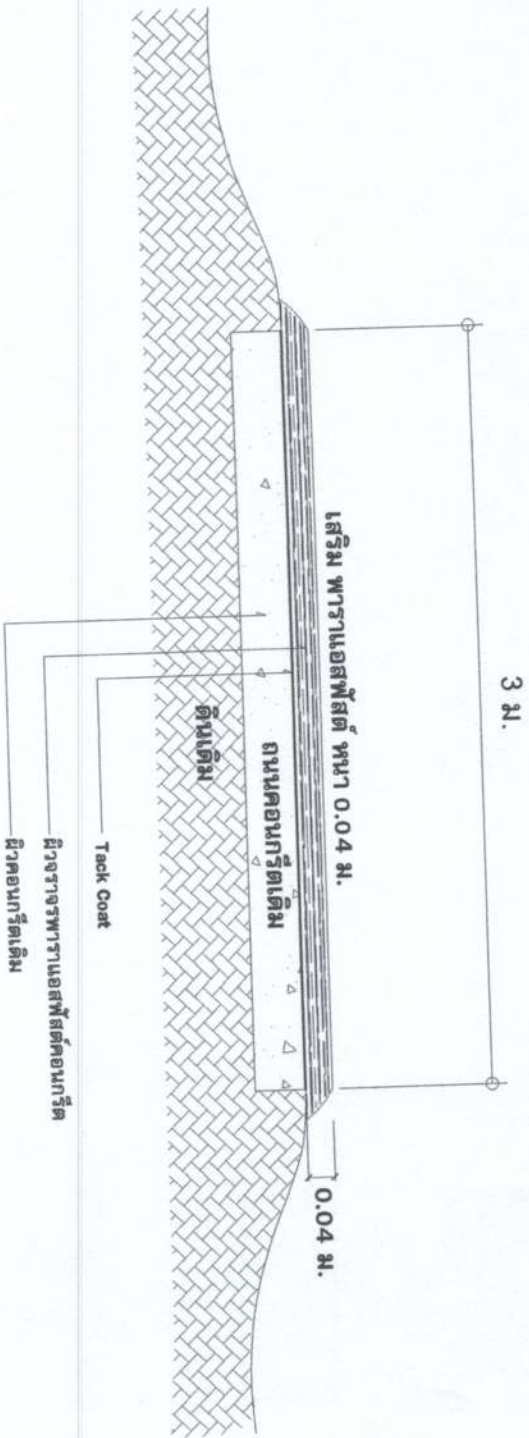

รูปตัดเสริมพาราเอสส์ทรี
มาตราส่วน 1:1
Not To Scale

วันที่	เดือน
แก้ไขครั้งที่	
แบบเลขที่	