



ประกาศองค์การบริหารส่วนตำบลบ้านเหล่า  
เรื่อง ข้อมูลรายละเอียดค่าใช้จ่ายเกี่ยวกับการจัดซื้อจัดจ้าง ราคาากลาง  
และการคำนวณราคาากลาง  
ตำบลบ้านเหล่า อำเภอเพ็ญ จังหวัดอุดรธานี

ตามที่ สำนักงาน ป.ป.ช. ให้หน่วยงานของรัฐเปิดเผยข้อมูลรายละเอียดค่าใช้จ่าย  
เกี่ยวกับการจัดซื้อจัดจ้าง ราคาากลางและการคำนวณราคาากลางตามแบบตารางวงเงินงบประมาณ  
ที่ได้รับจัดสรรและรายละเอียดค่าใช้จ่ายเกี่ยวกับการจัดซื้อจัดจ้าง เพื่อให้หน่วยงานของรัฐเป็นไปใน  
แนวทางเดียวกัน นั้น

บัดนี้ องค์การบริหารส่วนตำบลบ้านเหล่า ได้จัดทำข้อมูลรายละเอียดค่าใช้จ่าย  
เกี่ยวกับการจัดซื้อจัดจ้าง ราคาากลางและการคำนวณราคาากลาง โครงการก่อสร้างรางระบายน้ำรูปตัว  
ยูจากบ้านนางสมจิตร - บ้านนางบุญล้อม บ้านนาพระ หมู่ที่ ๔ เรียบร้อยแล้ว ตามรายละเอียดแนบ  
ท้ายประกาศฉบับนี้

ประกาศ ณ วันที่ ๕ เดือน พฤษภาคม พ.ศ. ๒๕๖๕

(ลงชื่อ).....

(นายอนุวัฒน์ โสภกิจิตร)

นายกองค์การบริหารส่วนตำบลบ้านเหล่า

## ตารางแสดงวงเงินงบประมาณที่ได้รับจัดสรรและราคากลางในงานจ้างก่อสร้าง

### ๑. ชื่อโครงการ

- โครงการก่อสร้างรางระบายน้ำรูปตัวยูจากบ้านนางสมจิตร - บ้านนางบุญล้อม บ้านนาพระ หมู่ที่ ๔

### ๒. หน่วยงานเจ้าของโครงการ

กองช่าง องค์การบริหารส่วนตำบลบ้านเหล่า

### ๓. วงเงินงบประมาณที่ได้รับจัดสรร

- ๓๔๒,๐๐๐.- บาท (สามแสนสี่หมื่นสองพันบาทถ้วน)

### ๔. ลักษณะงานพอสังเขป

เพื่อเป็นค่าก่อสร้างรางระบายน้ำรูปตัวยู จากบ้านนางสมจิตร - บ้านนางบุญล้อม บ้านนาพระ หมู่ที่ ๔ ขนาดกว้าง ๐.๔๐ เมตร ลึก ๐.๔๐ เมตร พร้อมฝาดปิด และ บ่อพักพร้อมฝาดปิด จำนวน ๗ บ่อ วางท่อระบายน้ำ คสล.มอก.ชั้น ๓ ขนาด ๐.๔๐ เมตร จำนวน ๘ เมตร ความยาวรวม ๑๖๓ เมตร ตามแบบ อบต.บ้านเหล่า พร้อมป้ายโครงการ จำนวน ๑ ป้าย

### ๕. ราคากลางคำนวณ ณ วันที่

- วันที่ ๕ พฤษภาคม ๒๕๖๕

- เป็นเงิน ๓๔๑,๘๓๖.๕๖.- บาท (สามแสนสี่หมื่นหนึ่งพันแปดร้อยสามสิบหกบาทห้าสิบบาทสตางค์)

### ๖. บัญชีประมาณราคากลาง

๖.๑ สรุปราคากลางงานก่อสร้างรางระบายน้ำ

๖.๒ แบบฟอร์มรายงานราคากลางงานรางระบายน้ำ

### ๗. รายชื่อคณะกรรมการกำหนดราคากลาง

๗.๑ นายธนวัฒน์ เหล่ายา ประธานกรรมการ

๗.๒ นางพิลาวัลย์ ทองเพ็ญ กรรมการ

๗.๓ นายอภิรักษ์ อ่อนละมุล กรรมการ



## บันทึกข้อความ

ส่วนราชการ กองช่าง องค์การบริหารส่วนตำบลบ้านเหล่า อำเภอเพ็ญ จังหวัดอุดรธานี

ที่ อด ๘๓๔๐๓ / ๓๔๘

วันที่ ๕ พฤษภาคม ๒๕๖๕

เรื่อง รายงานผลการกำหนดราคากลางโครงการก่อสร้างรางระบายน้ำรูปตัวยูจากบ้านนางสมจิตร - บ้านนางบุญล้อม บ้านนาพระ หมู่ที่ ๔

เรียน นายกองดีการบริหารส่วนตำบลบ้านเหล่า

ตามที่ องค์การบริหารส่วนตำบลบ้านเหล่า มีคำสั่งที่ ๑๕๖/๒๕๖๕ ลงวันที่ ๒๘ มีนาคม ๒๕๖๕ เรื่องแต่งตั้งคณะกรรมการกำหนดราคากลางโดยพิจารณาโครงการก่อสร้างรางระบายน้ำรูปตัวยูจากบ้านนางสมจิตร - บ้านนางบุญล้อม บ้านนาพระ หมู่ที่ ๔ เพื่อก่อสร้างรางระบายน้ำรูปตัวยูจากบ้านนางสมจิตร - บ้านนางบุญล้อม บ้านนาพระ หมู่ที่ ๔ ขนาดกว้าง ๐.๔๐ เมตร ลึก ๐.๔๐ เมตร พร้อมฝาปิด และ บ่อพักพร้อมฝาปิด จำนวน ๗ บ่อ วางท่อระบายน้ำคสล.มอก.ชั้น ๓ ขนาด ๐.๔๐ เมตร จำนวน ๘ เมตร ความยาวรวม ๑๖๓ เมตร ตามแบบ อบต.บ้านเหล่า พร้อมป้ายโครงการ งบประมาณ ๓๔๒,๐๐๐ บาท ระยะเวลาดำเนินการ ๖๐ วัน ประมาณราคาเมื่อวันที่ ๑๑ กุมภาพันธ์ ๒๕๖๕

คณะกรรมการกำหนดราคากลาง ได้ทำการพิจารณาและเห็นชอบกำหนดเป็นราคากลางเพื่อดำเนินการจัดซื้อจัดจ้าง ตามรายละเอียดงบประมาณที่แนบมาพร้อมโครงการก่อสร้างรางระบายน้ำรูปตัวยูจากบ้านนางสมจิตร - บ้านนางบุญล้อม บ้านนาพระ หมู่ที่ ๔ ราคาที่กำหนด ดังนี้

โครงการก่อสร้างรางระบายน้ำรูปตัวยูจากบ้านนางสมจิตร - บ้านนางบุญล้อม บ้านนาพระ หมู่ที่ ๔ เพื่อก่อสร้างรางระบายน้ำรูปตัวยูจากบ้านนางสมจิตร - บ้านนางบุญล้อม บ้านนาพระ หมู่ที่ ๔ ขนาดกว้าง ๐.๔๐ เมตร ลึก ๐.๔๐ เมตร พร้อมฝาปิด และ บ่อพักพร้อมฝาปิด จำนวน ๗ บ่อ วางท่อระบายน้ำคสล.มอก.ชั้น ๓ ขนาด ๐.๔๐ เมตร จำนวน ๘ เมตร ความยาวรวม ๑๖๓ เมตร ตามแบบ อบต.บ้านเหล่า พร้อมป้ายโครงการ งบประมาณ ๓๔๑,๘๓๖.๕๖ บาทประมาณราคาเมื่อวันที่ ๑ เมษายน ๒๕๖๕ ระยะเวลาดำเนินการ ๖๐ วัน

ดังนั้น เพื่อให้การดำเนินการดังกล่าวเป็นไปตามระเบียบพัสดุและด้วยความเรียบร้อยถูกต้อง จึงขอเสนอให้หน่วยงานคลังดำเนินการตามระเบียบฯ ดังกล่าวต่อไป

จึงเรียนมาเพื่อโปรดพิจารณา

(ลงชื่อ).....ประธานกรรมการ

(นายธนวัฒน์ เหล่ายา)

(ลงชื่อ).....กรรมการ

(นางพิลาวัลย์ ทองเพ็ญ)

(ลงชื่อ).....กรรมการ

(นายอภิรักษ์ อ่อนละมุล)



สรุปราคากลางงานก่อสร้างรางระบายน้ำ

ส่วนราชการ องค์การบริหารส่วนตำบลบ้านเหล่า อำเภอเพ็ญ จังหวัดอุดรธานี

ประเภทงาน โครงการก่อสร้างรางระบายน้ำรูปตัวยูจากบ้านนางสมจิตร - บ้านนางบุญล้อม บ้านนาพระ หมู่ที่ 4

สถานที่ก่อสร้าง จากบ้านนางสมจิตร - บ้านนางบุญล้อม บ้านนาพระ หมู่ที่ 4

เจ้าของโครงการ องค์การบริหารส่วนตำบลบ้านเหล่า อำเภอเพ็ญ จังหวัดอุดรธานี

ประมาณเมื่อ

ลำดับที่	รายการ	รวม ค่าก่อสร้าง (บาท)	หมายเหตุ
1	คิดเป็นราคาค่าก่อสร้าง	341,836.56	Factor F -เงินล่วงหน้าจ่าย 0% -ดอกเบี้ยเงินกู้ 5% -เงินประกันผลงานหัก 0% -ค่าภาษีมูลค่าเพิ่ม 7% -พื้นที่ปกติ
สรุป	รวมค่าก่อสร้างเป็นเงิน	341,836.56	ระยะเวลา 60 วัน
	คิดเป็นเงินประมาณ	<b>341,836.56</b>	
(ตัวอักษร)	สามแสนสี่หมื่นหนึ่งพันแปดร้อยสามสิบหกบาทห้าสิบหกสตางค์		

คณะกรรมการกำหนดราคากลาง ตามคำสั่งที่ 156/2565 ลว.28 มีนาคม 2565

ได้ตรวจสอบแล้ว เห็นชอบให้ประมาณราคานี้เป็นราคากลาง

(ลงชื่อ)



ประธานกรรมการ

(นายธนวัฒน์ เหล่ายา)

(ลงชื่อ)



กรรมการ

(นางพิลาวัลย์ ทองเพ็ญ)

(ลงชื่อ)



กรรมการ

(นายอภิรักษ์ อ่อนละมุล)

(ลงชื่อ)



รองปลัด อบต.บ้านเหล่า /ผู้ตรวจสอบ

(นายธนวัฒน์ เหล่ายา)

(ลงชื่อ)



ปลัด อบต.บ้านเหล่า/เห็นชอบ

(นายณิชาพน อุดมศรีภัก)

(ลงชื่อ)



นายก อบต.บ้านเหล่า /ผู้อนุมัติ

(นายอนุวัฒน์ ไสภจิตร)





คณะกรรมการกำหนดราคากลาง ตามคำสั่งที่ 156/2565 ดว. 28 มีนาคม 2565

ได้ตรวจจบแล้ว เห็นชอบให้ประมาณราคานี้เป็นราคากลาง

(ลงชื่อ)  ประธานกรรมการ

(นายธนวัฒน์ เหล่ายา)

(ลงชื่อ)  กรรมการ

(นางพิลาวัลย์ ทองเพ็ญ)

(ลงชื่อ)  กรรมการ

(นายอภิรักษ์ ออมละมุล)

(ลงชื่อ)  รองปลัด อบต.บ้านเหล่า/ผู้ตรวจจบ

(นายธนวัฒน์ เหล่ายา)


(ลงชื่อ)  ปลัด อบต.บ้านเหล่า/เห็นชอบ

(นายณัฐพนธ์ อุดมศรีภัก)

(ลงชื่อ)  นายก อบต.บ้านเหล่า/ผู้อนุมัติ

(นายอนุวัฒน์ ไสภาคีตร)

# ทิศเหนือ

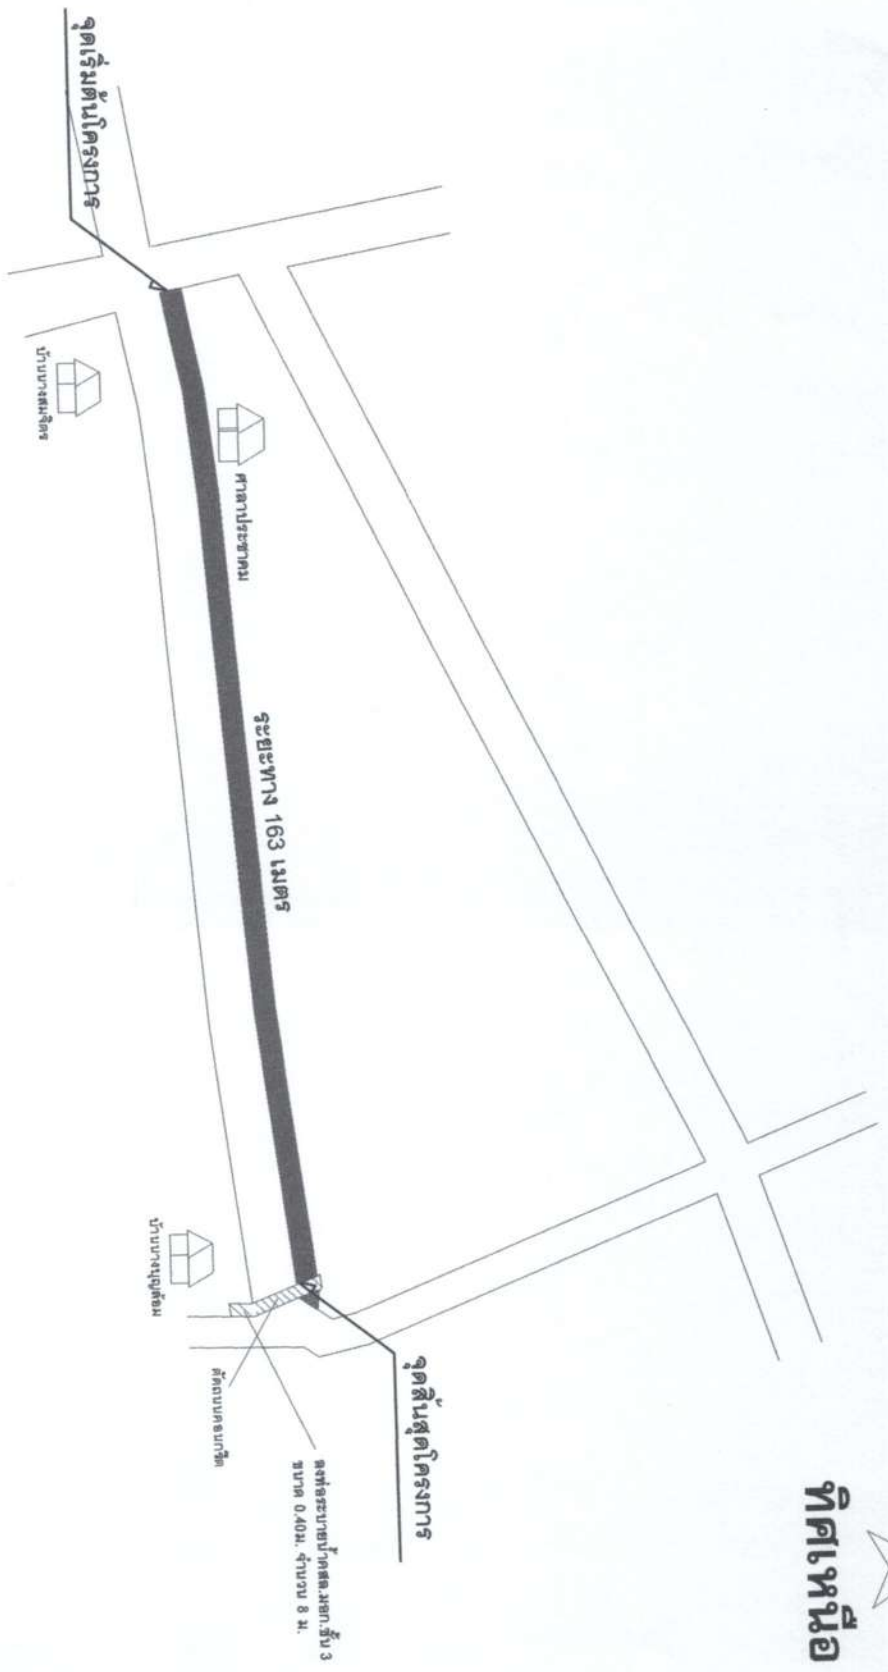


**รายละเอียดโครงการ**  
 โครงการก่อสร้างระบายน้ำรูปตัวยูจากบ้านนางสมจิตร์-บ้านนางบุญล้อม บ้านนาพระ หมู่ที่ 4  
 ขนาดกว้าง 0.40 ม. ลึก 0.40 ม.พร้อมฝาปิด และ ป่อพักพร้อมฝาปิด จำนวน 7 ป่อ วางท่อระบายน้ำ  
 คสล.มอก.ชั้น 3 ขนาด 0.40 ม. จำนวน 8 ม. ความยาวรวม 163 เมตร ตามแบบอบต.บ้านเหล่า พร้อม  
 ป้ายโครงการ

หมายเหตุ- ทางเข้าบ้านที่ดำเนินการ ขุดลงท่อระบายน้ำ ถ้า  
 ทางเดิมเป็นคอนกรีต ให้ผู้รับจ้างเทคอนกรีตทับเหมือนเดิม  
 งานก่อสร้างในการนี้ไม่สามารถทำตามแบบได้  
 ทั้งนี้อยู่ในดุลพินิจของผู้ว่าจ้างและผู้ควบคุมงานก่อสร้าง

ฝั่งบริเวณ, แผนที่,

Not To Scale

โครงการ ก่อสร้างระบบน้ำรูปตัวยูจากบ้านนาง สมจิตร์-บ้านนางบุญล้อม บ้านนาพระ หมู่ที่ 4	
สถานที่ก่อสร้าง จากบ้านนางสมจิตร์-บ้านนางบุญล้อม บ้านนาพระ หมู่ที่ 4	
ผู้เขียนแบบ (นายทงเศรษฐ์ ฐัญจนศิริวรรณ) ผู้รับมอบหมายงาน อบต.บ้านเหล่า	
สำรวจ/ออกแบบ (นายอภิสิทธิ์ ด้อยทะนิง) นางรุ่งโรจน์ อภิศรบ้านเหล่า	
ตรวจ (นายสุริยา ไตรบุษยา) นางรุ่งโรจน์ อภิศรบ้านเหล่า	
เห็นชอบ (นายชวรัตน์ เหล่าชา) รองปลัดองค์การบริหารส่วนตำบลบ้านเหล่า ปลัด อบต.บ้านเหล่า	
อนุมัติ (นายบุญรัตน์ ไชยสิทธิ์) นายกองค์การบริหารส่วนตำบลบ้านเหล่า	
วันที่	วันที่
แก้ไขครั้งที่	แก้ไขครั้งที่
แบบเลขที่	แบบเลขที่

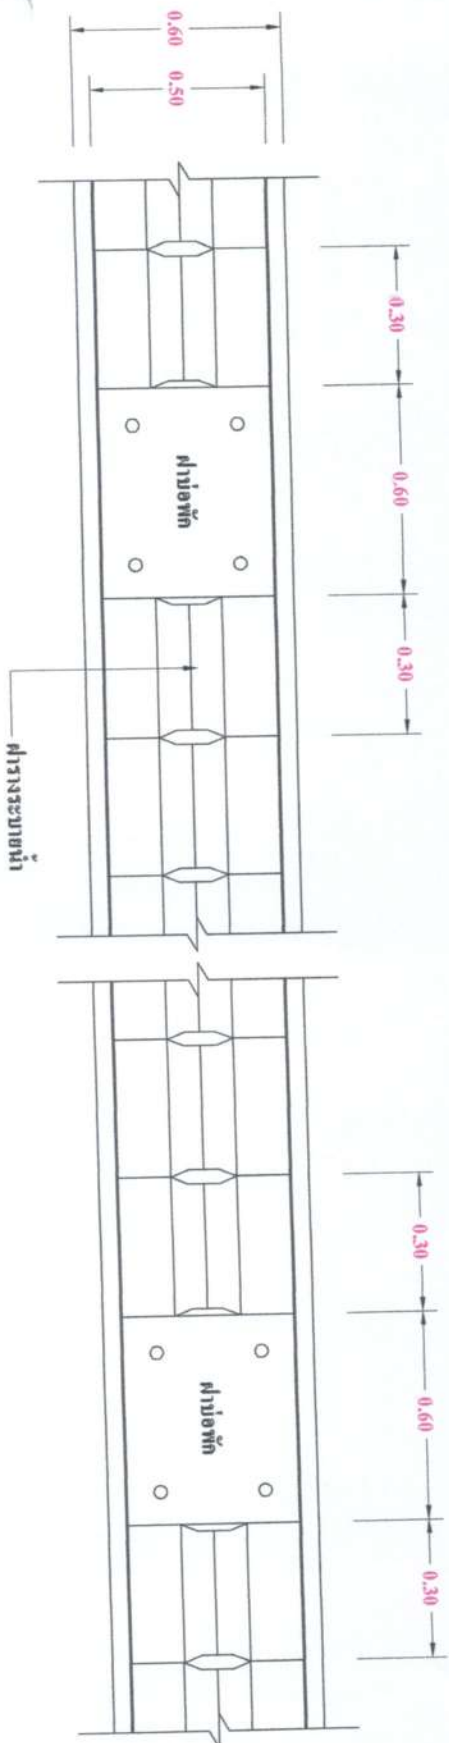

# แปลนรางระบายน้ำและป้อพัก

มาตราส่วน

1 : 25

องค์การบริหารส่วนตำบลบ้านเหล่า  







**อนุมัติ**  
(นายอนุวัฒน์ ไทรัมย์ตา)  
นายกองค์การบริหารส่วนตำบลบ้านเหล่า

วันที่ เดือน ปี

แก้ไขครั้งที่

แบบแปลนที่













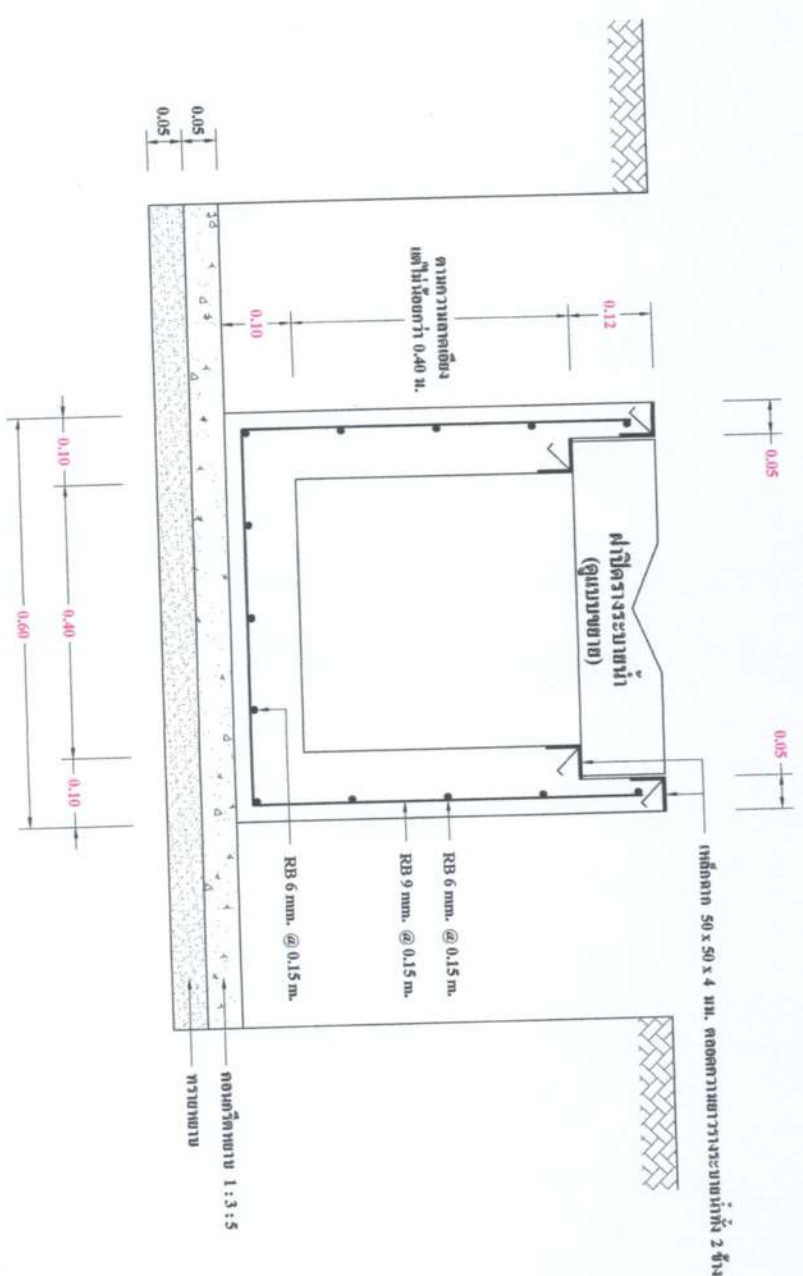

**รูปตัดขยายรายละเอียด**


มาตราส่วน 1 : 10

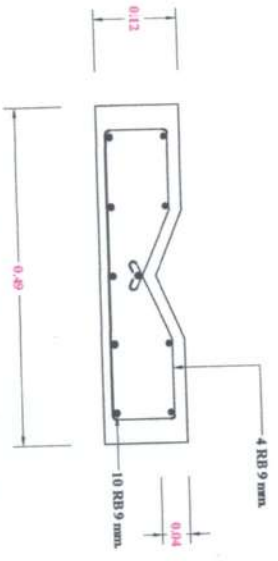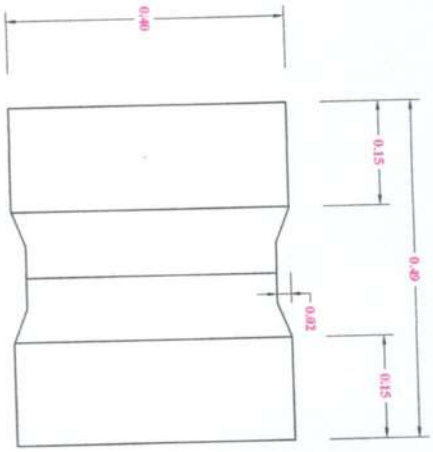

# แบบขยายสารระบายนํ้า

มาตราส่วน 1 : 10



<p><b>วันที่อนุมัติ</b></p>	<p><b>แผ่นที่</b></p>
<p><b>แก้ไขครั้งที่</b></p>	
<p><b>แบบของที่</b></p>	

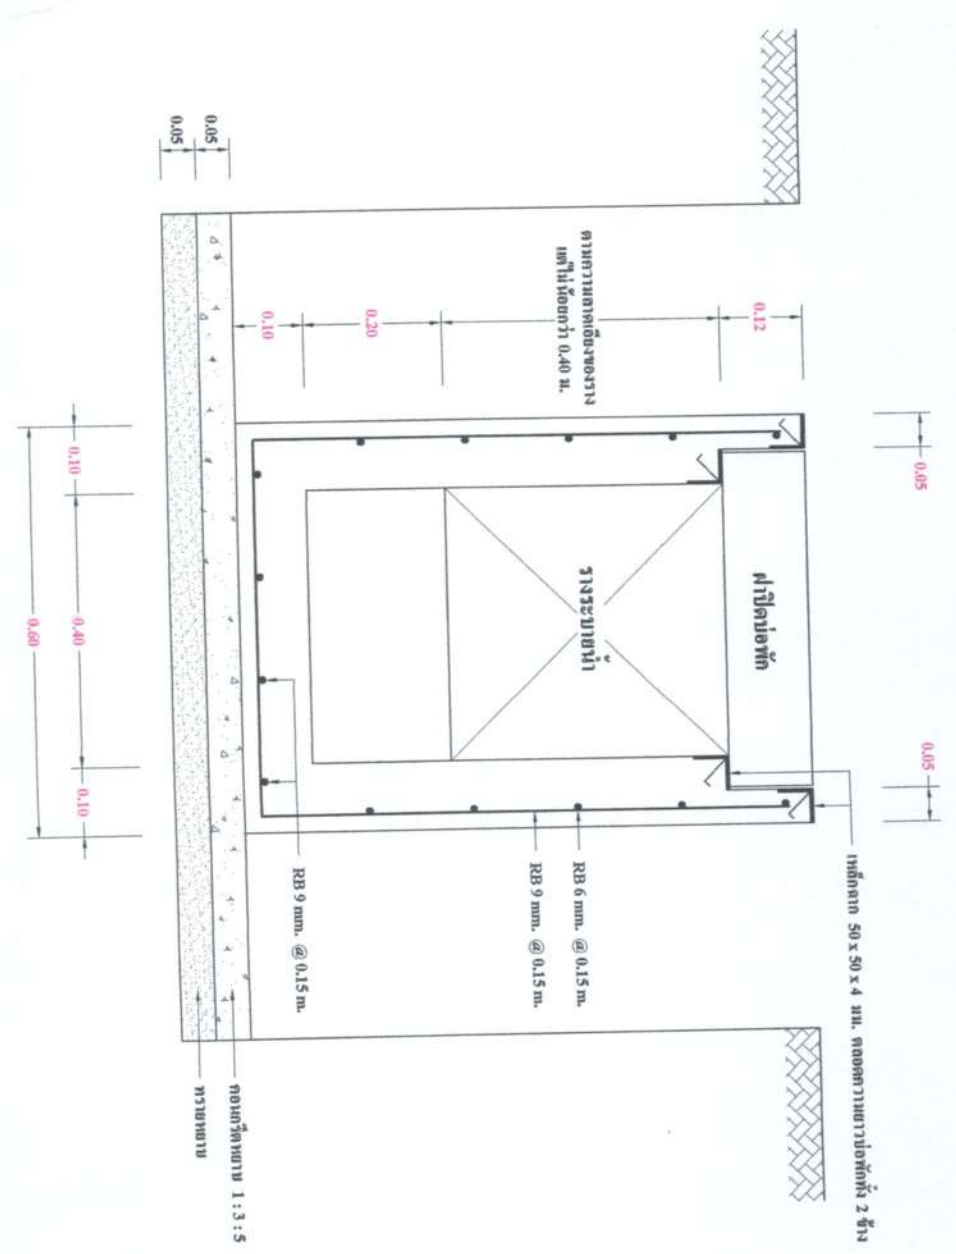

# รูปตัดขยายบ่อพัก

มาตราส่วน 1 : 10

วัน เดือน ปี	แผ่นที่
<p>แก้ไขครั้งที่</p>	
<p>แบบเลขที่</p>	

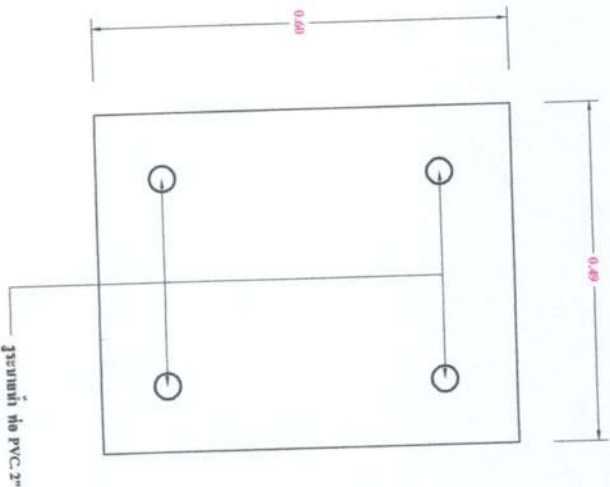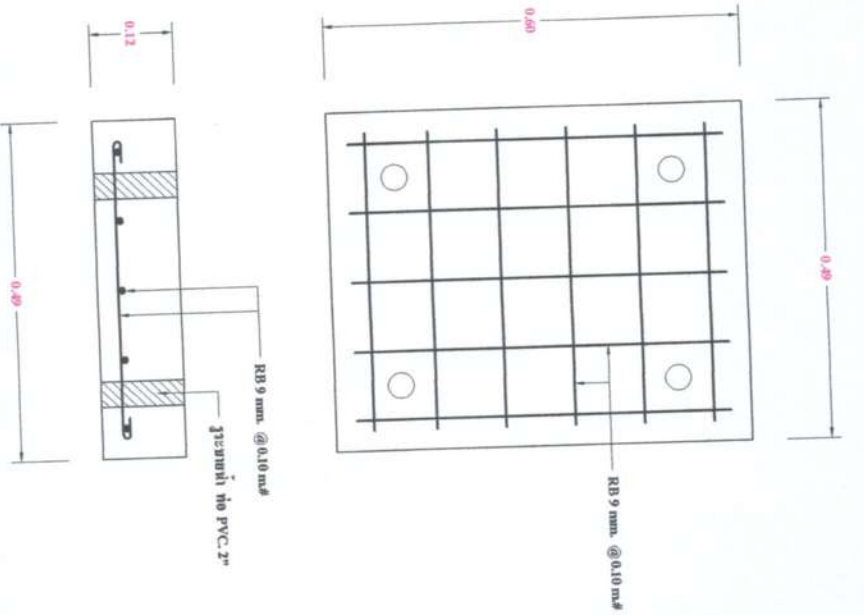

# แบบขยายแป้นออก

มาตรฐาน

1 : 8













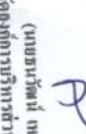


วันที่ เดือน ปี

หน้า

แก้ไขครั้งที่

แบบเลขที่