



ประกาศองค์การบริหารส่วนตำบลบ้านเหล่า
เรื่อง ข้อมูลรายละเอียดค่าใช้จ่ายเกี่ยวกับการจัดซื้อจัดจ้าง ราคาากลาง
และการคำนวณราคาากลาง
ตำบลบ้านเหล่า อำเภอเพ็ญ จังหวัดอุดรธานี

ตามที่ สำนักงาน ป.ป.ช. ให้หน่วยงานของรัฐเปิดเผยข้อมูลรายละเอียดค่าใช้จ่ายเกี่ยวกับการจัดซื้อจัดจ้าง ราคาากลางและการคำนวณราคาากลางตามแบบตารางวงเงินงบประมาณที่ได้รับจัดสรรและรายละเอียดค่าใช้จ่ายเกี่ยวกับการจัดซื้อจัดจ้าง เพื่อให้หน่วยงานของรัฐเป็นไปในแนวทางเดียวกัน นั้น

บัดนี้ องค์การบริหารส่วนตำบลบ้านเหล่า ได้จัดทำข้อมูลรายละเอียดค่าใช้จ่ายเกี่ยวกับการจัดซื้อจัดจ้าง ราคาากลางและการคำนวณราคาากลาง โครงการก่อสร้างรางระบายน้ำรูปตัวยูจากบ้านนายโชคชัย - สวนนายลำดวน บ้านนาพระ หมู่ที่ ๔ เรียบร้อยแล้ว ตามรายละเอียดแนบท้ายประกาศฉบับนี้

ประกาศ ณ วันที่ ๕ เดือน พฤษภาคม พ.ศ. ๒๕๖๕

(ลงชื่อ).....

(นายอนุวัฒน์ โสภกิจตร)

นายกองค์การบริหารส่วนตำบลบ้านเหล่า

ตารางแสดงวงเงินงบประมาณที่ได้รับจัดสรรและราคากลางในงานจ้างก่อสร้าง

๑. ชื่อโครงการ

- โครงการก่อสร้างรางระบายน้ำรูปตัวยูจากบ้านนายโชคชัย - สวนนายลำดวน บ้านนาพระ หมู่ที่ ๔

๒. หน่วยงานเจ้าของโครงการ

กองช่าง องค์การบริหารส่วนตำบลบ้านเหล่า

๓. วงเงินงบประมาณที่ได้รับจัดสรร

- ๓๓๙,๐๐๐.- บาท (สามแสนสามหมื่นเก้าพันบาทถ้วน)

๔. ลักษณะงานพอสังเขป

เพื่อเป็นค่าก่อสร้างรางระบายน้ำรูปตัวยูจากบ้านนายโชคชัย - สวนนายลำดวน บ้านนาพระ หมู่ที่ ๔ ขนาดกว้าง ๐.๔๐ เมตร ลึก ๐.๔๐ เมตร พร้อมฝาดปิด และ บ่อพักพร้อมฝาดปิด จำนวน ๗ บ่อ ความยาวรวม ๑๕๗ เมตร ตามแบบอบต.บ้านเหล่า พร้อมป้ายโครงการ จำนวน ๑ ป้าย

๕. ราคากลางคำนวณ ณ วันที่

- วันที่ ๕ พฤษภาคม ๒๕๖๕

- เป็นเงิน ๓๓๙,๐๘๗.๕๘.- บาท (สามแสนสามหมื่นเก้าพันแปดสิบบเจ็ดบาทห้าสิบบแปดสตางค์)

๖. บัญชีประมาณราคากลาง

๖.๑ สรุปราคากลางงานก่อสร้างรางระบายน้ำ

๖.๒ แบบฟอร์มรายงานราคากลางงานรางระบายน้ำ

๗. รายชื่อคณะกรรมการกำหนดราคากลาง

๗.๑ นายสุริยา ไคร์นุ่นกา ประธานกรรมการ

๗.๒ นางสุจิตรา พริงเพระ กรรมการ

๗.๓ นางสาวศรีประภา อุภัยพร กรรมการ



บันทึกข้อความ

ส่วนราชการ กองช่าง องค์การบริหารส่วนตำบลบ้านเหล่า อำเภอเพ็ญ จังหวัดอุดรธานี

ที่ อด ๘๓๔๐๓ / ๓๔๕

วันที่ ๕ พฤษภาคม ๒๕๖๕

เรื่อง รายงานผลการกำหนดราคากลางโครงการก่อสร้างรางระบายน้ำรูปตัวยูจากบ้านนายโชคชัย -

สวนนายลำตวน บ้านนาพระ หมู่ที่ ๔

เรียน นายองค์การบริหารส่วนตำบลบ้านเหล่า

ตามที่ องค์การบริหารส่วนตำบลบ้านเหล่า มีคำสั่งที่ ๑๖๖/๒๕๖๕ ลงวันที่ ๒๘ มีนาคม ๒๕๖๕ เรื่องแต่งตั้ง คณะกรรมการกำหนดราคากลางโดยพิจารณาโครงการก่อสร้างรางระบายน้ำรูปตัวยูจากบ้านนายโชคชัย - สวนนายลำตวน บ้านนาพระ หมู่ที่ ๔ เพื่อก่อสร้างรางระบายน้ำรูปตัวยูจากบ้านนายโชคชัย - สวนนายลำตวน บ้านนาพระ หมู่ที่ ๔ ขนาดกว้าง ๐.๔๐ เมตร ลึก ๐.๔๐ เมตร พร้อมฝาดปิด และ บ่อพักพร้อมฝาดปิด จำนวน ๗ บ่อ ความยาวรวม ๑๕๗ เมตร ตามแบบ อบต.บ้านเหล่า พร้อมป้ายโครงการ งบประมาณ ๓๓๙,๐๐๐ บาท ระยะเวลาดำเนินการ ๖๐ วัน ประมาณราคาเมื่อวันที่ ๑๑ กุมภาพันธ์ ๒๕๖๕

คณะกรรมการกำหนดราคากลาง ได้ทำการพิจารณาและเห็นชอบกำหนดเป็นราคากลางเพื่อดำเนินการจัดซื้อ จัดจ้าง ตามรายละเอียดงบประมาณที่แนบมาพร้อมโครงการก่อสร้างรางระบายน้ำรูปตัวยูจากบ้านนายโชคชัย - สวนนายลำตวน บ้านนาพระ หมู่ที่ ๔ ราคาที่กำหนด ดังนี้

โครงการก่อสร้างรางระบายน้ำรูปตัวยูจากบ้านนายโชคชัย - สวนนายลำตวน บ้านนาพระ หมู่ที่ ๔ เพื่อก่อสร้างรางระบายน้ำรูปตัวยูจากบ้านนายโชคชัย - สวนนายลำตวน บ้านนาพระ หมู่ที่ ๔ ขนาดกว้าง ๐.๔๐ เมตร ลึก ๐.๔๐ เมตร พร้อมฝาดปิด และ บ่อพักพร้อมฝาดปิด จำนวน ๗ บ่อ ความยาวรวม ๑๕๗ เมตร ตามแบบ อบต.บ้านเหล่า พร้อมป้ายโครงการ งบประมาณ ๓๓๙,๐๘๗.๕๘ บาท ประมาณราคาเมื่อวันที่ ๑ เมษายน ๒๕๖๕ ระยะเวลา ดำเนินการ ๖๐ วัน

ดังนั้น เพื่อให้การดำเนินการดังกล่าวเป็นไปตามระเบียบพัสดุและด้วยความเรียบร้อยถูกต้อง จึงขอเสนอให้ หน่วยงานคลังดำเนินการตามระเบียบฯ ดังกล่าวต่อไป

จึงเรียนมาเพื่อโปรดพิจารณา

(ลงชื่อ).....ประธานกรรมการ
(นายสุริยา ไคร์นุ่นกา)

(ลงชื่อ).....กรรมการ
(นางสุจิตรา พริ้งเพระ)

(ลงชื่อ).....กรรมการ
(นางสาวศรีประภา อุภัยพร)

ความเห็นของรองผู้อำนวยการกองคลัง/หัวหน้าเจ้าหน้าที่พัสดุ

นางศิวพร โพธิ์ศรีตา

(ลงชื่อ).....

(นางศิวพร โพธิ์ศรีตา)

ผู้อำนวยการกองคลัง

ความเห็นของรองปลัดองค์การบริหารส่วนตำบลบ้านเหล่า

นายธนวัฒน์ เหล่ายา

(ลงชื่อ).....

(นายธนวัฒน์ เหล่ายา)

รองปลัดองค์การบริหารส่วนตำบลบ้านเหล่า

ความเห็นของปลัดองค์การบริหารส่วนตำบลบ้านเหล่า

นายณิชน อุดมศรีภัก

(ลงชื่อ).....

(นายณิชน อุดมศรีภัก)

ปลัดองค์การบริหารส่วนตำบลบ้านเหล่า

อนุมัติ

ไม่อนุมัติ

(ลงชื่อ).....

(นายอนุวัฒน์ โสภกิจิตร)

นายกองค์การบริหารส่วนตำบลบ้านเหล่า

สรุปราคากลางงานก่อสร้างรางระบายน้ำ

ส่วนราชการ องค์การบริหารส่วนตำบลบ้านเหล่า อำเภอเพ็ญ จังหวัดอุดรธานี

ประเภทงาน โครงการก่อสร้างรางระบายน้ำรูปตัวยูจากบ้านนายโชคชัย - สวนนายลำดวน บ้านนาพระ หมู่ที่ 4

สถานที่ก่อสร้าง จากบ้านนายโชคชัย - สวนนายลำดวน บ้านนาพระ หมู่ที่ 4

เจ้าของโครงการ องค์การบริหารส่วนตำบลบ้านเหล่า อำเภอเพ็ญ จังหวัดอุดรธานี

ประมาณเมื่อ

ลำดับที่	รายการ	รวม ค่าก่อสร้าง (บาท)	หมายเหตุ
1	คิดเป็นราคาค่าก่อสร้าง	339,087.58	Factor F -เงินล่วงหน้าจ่าย 0% -ดอกเบี้ยเงินกู้ 5% -เงินประกันผลงานหัก 0% -ค่าภาษีมูลค่าเพิ่ม 7% -พื้นที่ปกติ
สรุป	รวมค่าก่อสร้างเป็นเงิน	339,087.58	ระยะเวลา 60 วัน
	คิดเป็นเงินประมาณ	339,087.58	
(ตัวอักษร)	สามแสนสามหมื่นเก้าพันแปดสิบบาทห้าสิบบาทสตางค์		


คณะกรรมการกำหนดราคากลาง ตามคำสั่งที่ 166/2565 ลว.28 มีนาคม 2565


ได้ตรวจสอบแล้ว เห็นชอบให้ประมาณราคานี้เป็นราคากลาง


(ลงชื่อ)  ประธานกรรมการ
(นายสุรียา ไคร์นุ่นกา)

(ลงชื่อ)  กรรมการ
(นางสุจิตรา พริ้งเพระ)

(ลงชื่อ)  กรรมการ
(นางสาวศรีประภา อุภัยพรม)

(ลงชื่อ)  รองปลัด อบต.บ้านเหล่า /ผู้ตรวจสอบ
(นายธนวัฒน์ เหล่ายา)

(ลงชื่อ)  ปลัด อบต.บ้านเหล่า/เห็นชอบ
(นายณิพน อุดมศรีภัก)

(ลงชื่อ)  นายก อบต.บ้านเหล่า /ผู้อนุมัติ
(นายอนุวัฒน์ โสภาคิตร)

ลำดับที่	รายการงานก่อสร้าง	หน่วย	จำนวน	ราคาต่อหน่วย	ราคาทุน	FN	ราคาต่อหน่วยx FN	ราคาตลาด
2	งานบ่อพัก							
2.1	ดินชุด	ลบ.ม.	2.100	99.00	207.90	1.3607	134.71	282.89
2.2	ทรายหยาบรองพื้น	ลบ.ม.	0.29	455.49	132.09	1.3607	619.79	179.74
2.3	คอนกรีตหยาบ	ลบ.ม.	0.29	2,034.97	590.14	1.3607	2,768.98	803.01
2.4	คอนกรีตโครงสร้าง	ลบ.ม.	1.56	2,128.43	3,320.35	1.3607	2,896.15	4,518.00
2.5	งานไม้แบบ	ตร.ม.	14.00	133.00	1,862.00	1.3607	180.97	2,533.62
	- ไม้แบบ (ใช้งานได้ 5 ครั้ง)	ลบ.พ.	6.53	464.96	3,036.19	1.3607	632.67	4,131.34
	- ไม้คร่าวและไม้ค้ำยัน 30%	ลบ.พ.	2.15	443.93	954.45	1.3607	604.06	1,298.72
	- ตะปู	กก.	4.67	44.30	206.88	1.3607	60.28	281.50
2.6	งานเหล็กเสริมคอนกรีต							
	- เหล็กเส้นกลม RB 6 มม.	ตัน	0.027	30,169.63	814.58	1.3607	41,051.82	1,108.40
	- เหล็กเส้นกลม RB 9 มม.	ตัน	0.015	29,253.04	438.80	1.3607	39,804.61	597.07
	- สวดผูกเหล็ก	กก.	0.640	60.75	38.88	1.3607	82.66	52.90
2.7	เหล็กฉาก 50x50x4 มม.ยาว 6 ม.น้ำหนัก 18.4 กก.	ท่อน	3.20	478.97	1,532.70	1.3607	651.73	2,085.55
2.8	ท่อ PVC ชั้น 13.5 ขนาด 2"	ม.	4.80	57.24	274.75	1.3607	77.89	373.86
	รวมราคางานบ่อพัก							18,246.60
3	งานวางท่อระบายน้ำ							
3.1	วางท่อระบายน้ำ คสล.มอก.ชั้น 3 ขนาด 0.40 ม.	ม.	-	-	-	-	-	-
3.2	งานรื้อถนนคอนกรีตพร้อมเทพใหม่	ตร.ม.	-	-	-	-	-	-
3.3	งานลงหินลูกรัง	ลบ.ม.	-	-	-	-	-	-
	รวมราคางานวางท่อระบายน้ำ							-
	รวมราคาตลาด							339,087.58

คณะกรรมการกำหนดราคากลาง ตามคำสั่งที่ 166/2565 ลง. 28 มีนาคม 2565

ได้ตรวจตอบแล้ว เห็นชอบให้ประมาณการค่านี้เป็นราคากลาง

(ลงชื่อ)

ประธานกรรมการ

(นายสุริยา ไคร่สุนภา)

(ลงชื่อ)

กรรมการ

(นางสุจิตรา พริ้งเพระ)

(ลงชื่อ)

กรรมการ

(นางสาวศรีประภา อุภัยพร)

(ลงชื่อ)

รองปลัด อบต.บ้านเหล่า/ผู้ตรวจตอบ

(นายธนวัฒน์ เหล่ายา)

(ลงชื่อ)

ปลัด อบต.บ้านเหล่า/เห็นชอบ

(นายณิษฐพน อุคมนตรี)

(ลงชื่อ)

นายก อบต.บ้านเหล่า/ผู้อนุมัติ


จุดสิ้นสุดโครงการ



ทิศเหนือ



ยาว 157 เมตร

สนามหญ้า

จุดเริ่มต้นโครงการ



รายละเอียดโครงการ

โครงการก่อสร้างระบบจ่ายน้ำรูปตัวยูจากบ้านนายโชคชัย-สวนนายลำตวน
ก่อสร้างระบบจ่ายน้ำรูปตัวยู ขนาดกว้าง 0.40 ม. ลึก 0.40 ม.พร้อมฝาปิด
และ บ่อพักพร้อมฝาปิด จำนวน 7 บ่อ ความยาวรวม 157 ม.ตามแบบขอ
บ้านเหล่า พร้อมป้ายโครงการ

หมายเหตุ- ทางเข้าบ้านที่ดำเนินการ ขุดลงท่อระบบจ่ายน้ำ ถ้า
ทางเดิมเป็นคอนกรีต ให้ผู้รับจ้างทอคอนกรีตทับเหมือนเดิม
งานก่อสร้างในกรณีไม่สามารถทำตามแบบได้
ทงนี้อยู่ในดุลพินิจของผู้ว่าจ้างและผู้ควบคุมงานก่อสร้าง

องค์การบริหารส่วนตำบลบ้านเหล่า

โครงการ
ก่อสร้างระบบจ่ายน้ำรูปตัวยูจากบ้านนาย
โชคชัย-สวนนายลำตวน บ้านนาพระ หมู่ที่ 4

สถานที่ก่อสร้าง
จากบ้านนายโชคชัย-สวนนายลำตวน
บ้านนาพระ หมู่ที่ 4

เขียนแบบ

(นางพวงสนธิ์ วัฒนศิริวรรณ)
ผู้รับจ้างช่างไม้และช่างเหล็ก

สำรวจ/ออกแบบ

(นายอภิรักษ์ อ่อนละมุน)
นายช่างโยธา อบต.บ้านเหล่า

(นายสุริยา ไคร้รุ่งลา)
ผู้จ้างช่างการก่อสร้าง อบต.บ้านเหล่า

เห็นชอบ

(นายธนวัฒน์ เหล่าชา)
รองปลัดองค์การบริหารส่วนตำบลบ้านเหล่า
ปลัดองค์การบริหารส่วนตำบลบ้านเหล่า

(นายอนุวัฒน์ โสภณศิริ)
นายกองค์การบริหารส่วนตำบลบ้านเหล่า

วัน เดือน ปี


แผนที่

แก้ไขครั้งที่

แบบฉบับที่

ผังบริเวณ, แผนที่,

Not To Scale


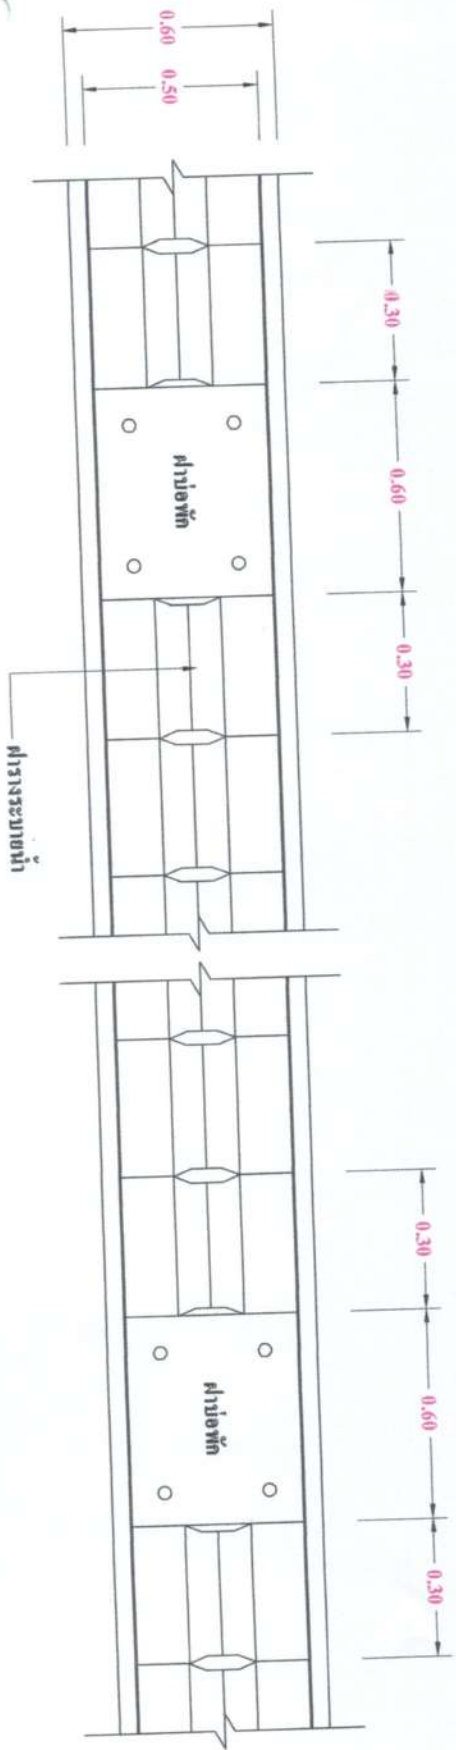


แปลนรางระบายนํ้าและป้อพัก

มาตราส่วน

1 : 25

<p>เขียนแบบ (นายพงษ์ธร วัฒนศิริวรรณ) ผู้จัดทำแบบร่างสถาปัตย์</p>	
<p>ตรวจสอบ/ออกแบบ (นายอภิสิทธิ์ อ่องทะมุข) นายช่างโยธา อบต.บ้านเหล่า</p>	
<p>ตรวจ (นายสุวิทย์ ใจรุ่งนภา) ผู้อำนวยการกองช่าง อบต.บ้านเหล่า</p>	
<p>เห็นชอบ (นายบรรณวัฒน์ หน่อขาว) รองปลัดองค์การบริหารส่วนตำบลบ้านเหล่า ปฏิบัติราชการแทนนายก อบต.บ้านเหล่า</p>	
<p>อนุมัติ (นายอนุวัฒน์ ใจดีจิตร) นายกองค์การบริหารส่วนตำบลบ้านเหล่า</p>	
วันที่เดือนปี	แผนที่
<p>แก้ไขครั้งที่</p>	
<p>แบบฉบับที่</p>	

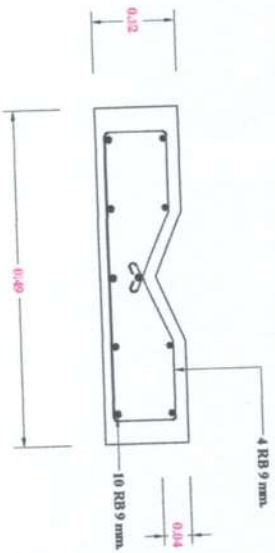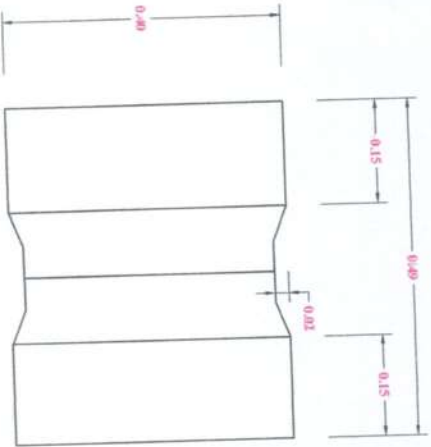


แบบขยายฟาราระบายน้ำ

มาตราส่วน

1 : 10

<p>สำรวจ/เขียนแบบ (นายพงษ์ธร วัฒนศิริวรรณ) ผู้สำรวจและเขียนแบบบ้านเหล่า</p>	
<p>ออกแบบ (นายอดิษฐ์ นาค์ ส่งและบุญ) นายรังษิลา อดิษฐ์นาค์</p>	
<p>ตรวจ (นายสุวิทย์ ไทรุ่งนาค) ผู้อำนวยการกองช่าง อบต.บ้านเหล่า</p>	
<p>เห็นชอบ (นายธนวัฒน์ หน่อชัย) รองปลัดองค์การบริหารส่วนตำบลบ้านเหล่า ปฏิบัติงานราชการตามหนังสือ อบต.บ้านเหล่า</p>	
<p>อนุมัติ (นายอนุวัฒน์ ไทวรดิตถ์) นายกองค์การบริหารส่วนตำบลบ้านเหล่า</p>	
วันที่	หน้า
วันที่	หน้า
วันที่	หน้า
วันที่	หน้า

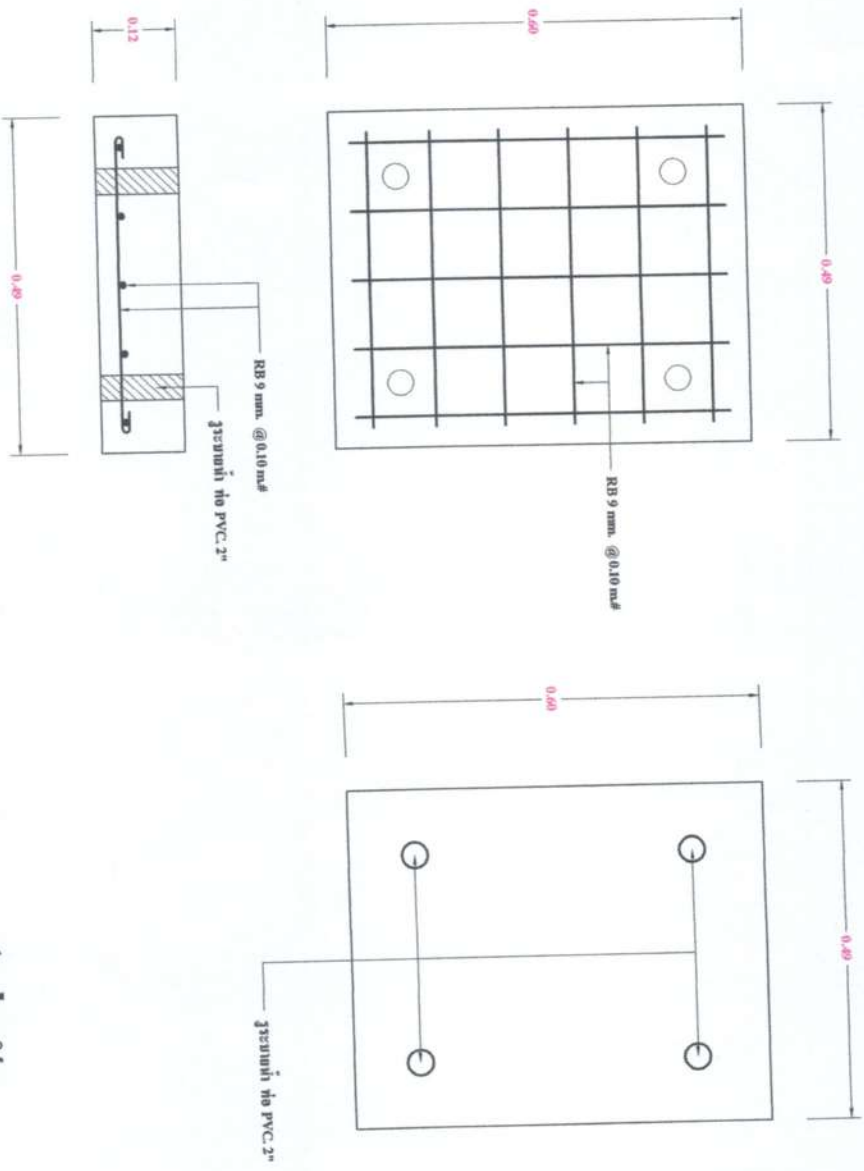

แบบขยายแผ่นพื้น

มาตราส่วน 1 : 8











